

名古屋都市計画防火地域及び準防火地域の変更計画書（案）

（名古屋市決定）

名古屋都市計画防火地域及び準防火地域の変更（名古屋市決定）

都市計画防火地域及び準防火地域を次のように変更する。


種 類	面 積	備 考
防 火 地 域	約 1, 3 4 1 ha	
準 防 火 地 域	約 2 3, 8 6 5 ha	

「位置及び区域は計画図表示のとおり」


理 由

用途地域の変更に伴い、市街地における火災の危険を防除するため変更する。


総括図

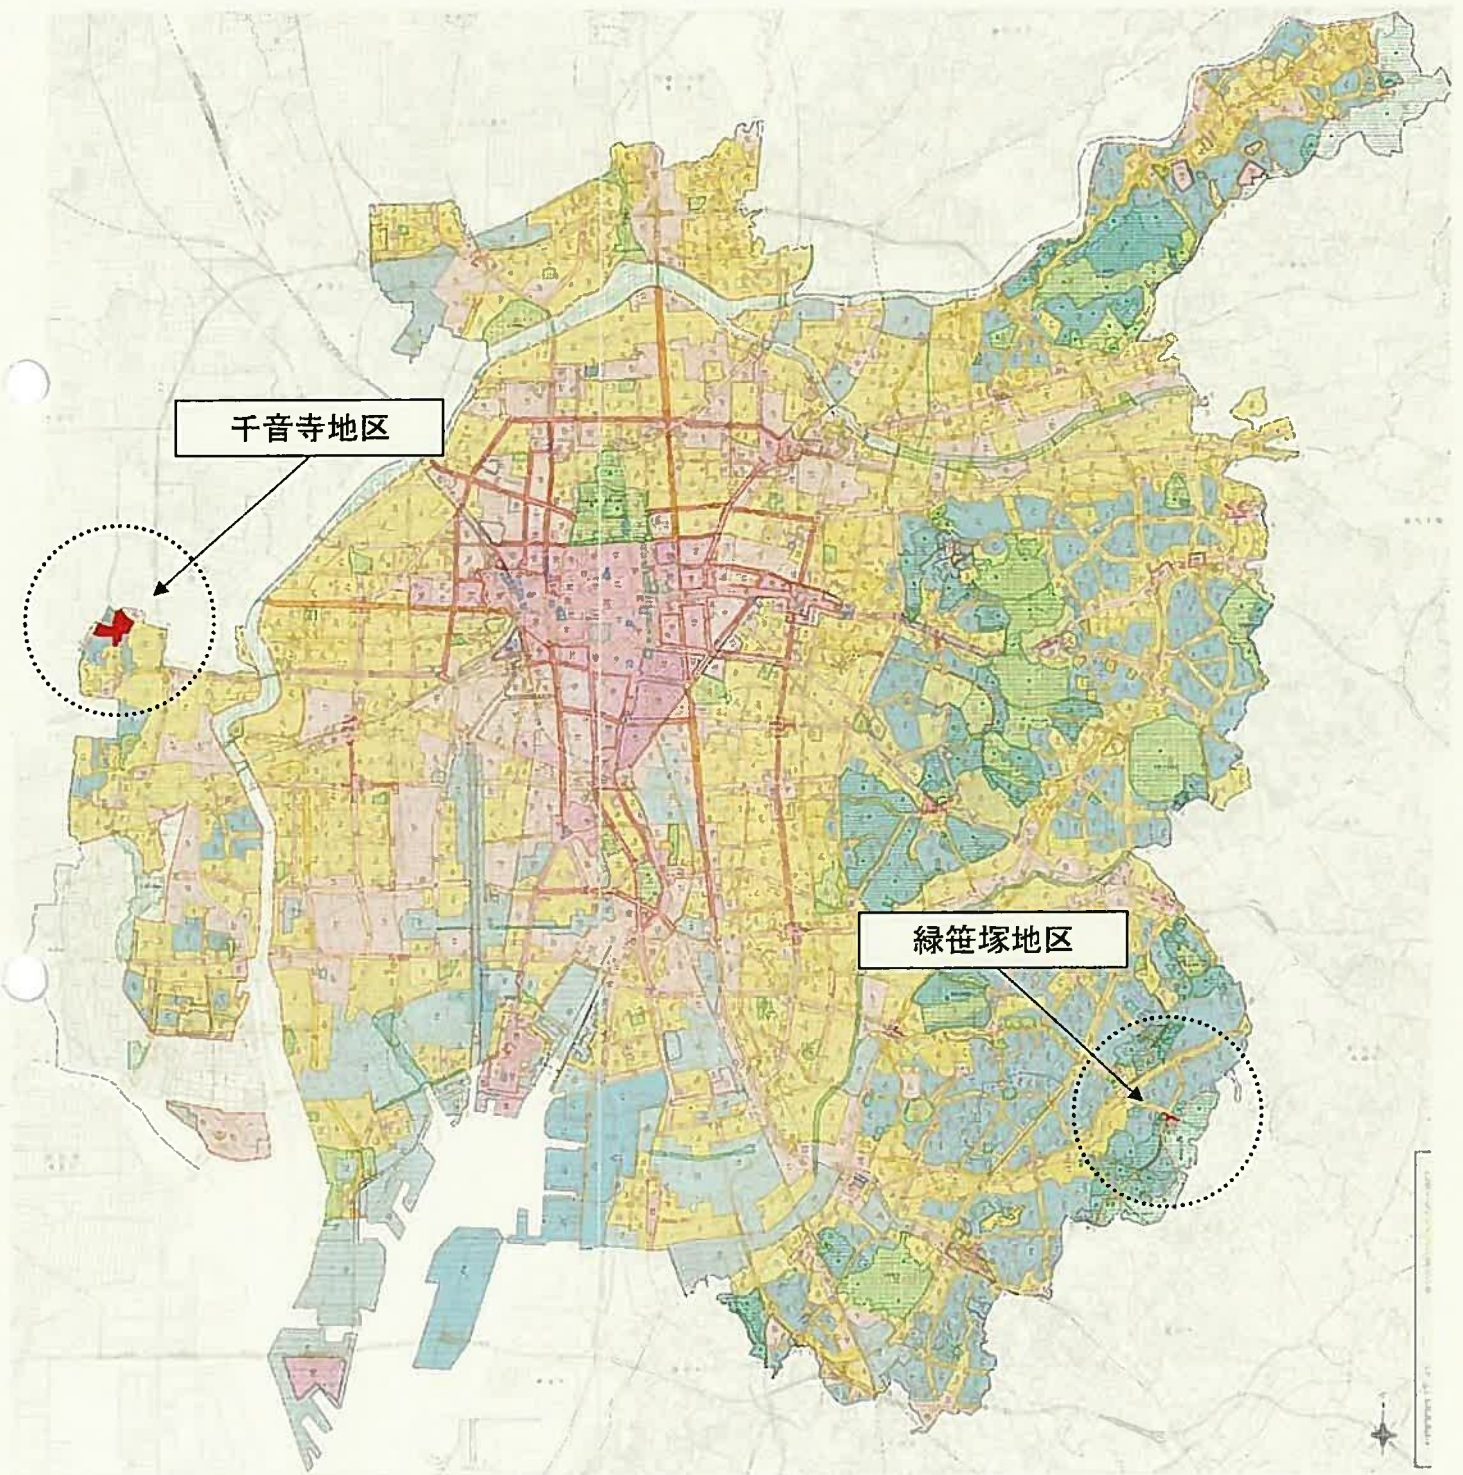


計画図 (緑笹塚地区)

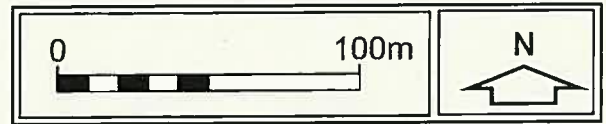

縮尺 1/2,500

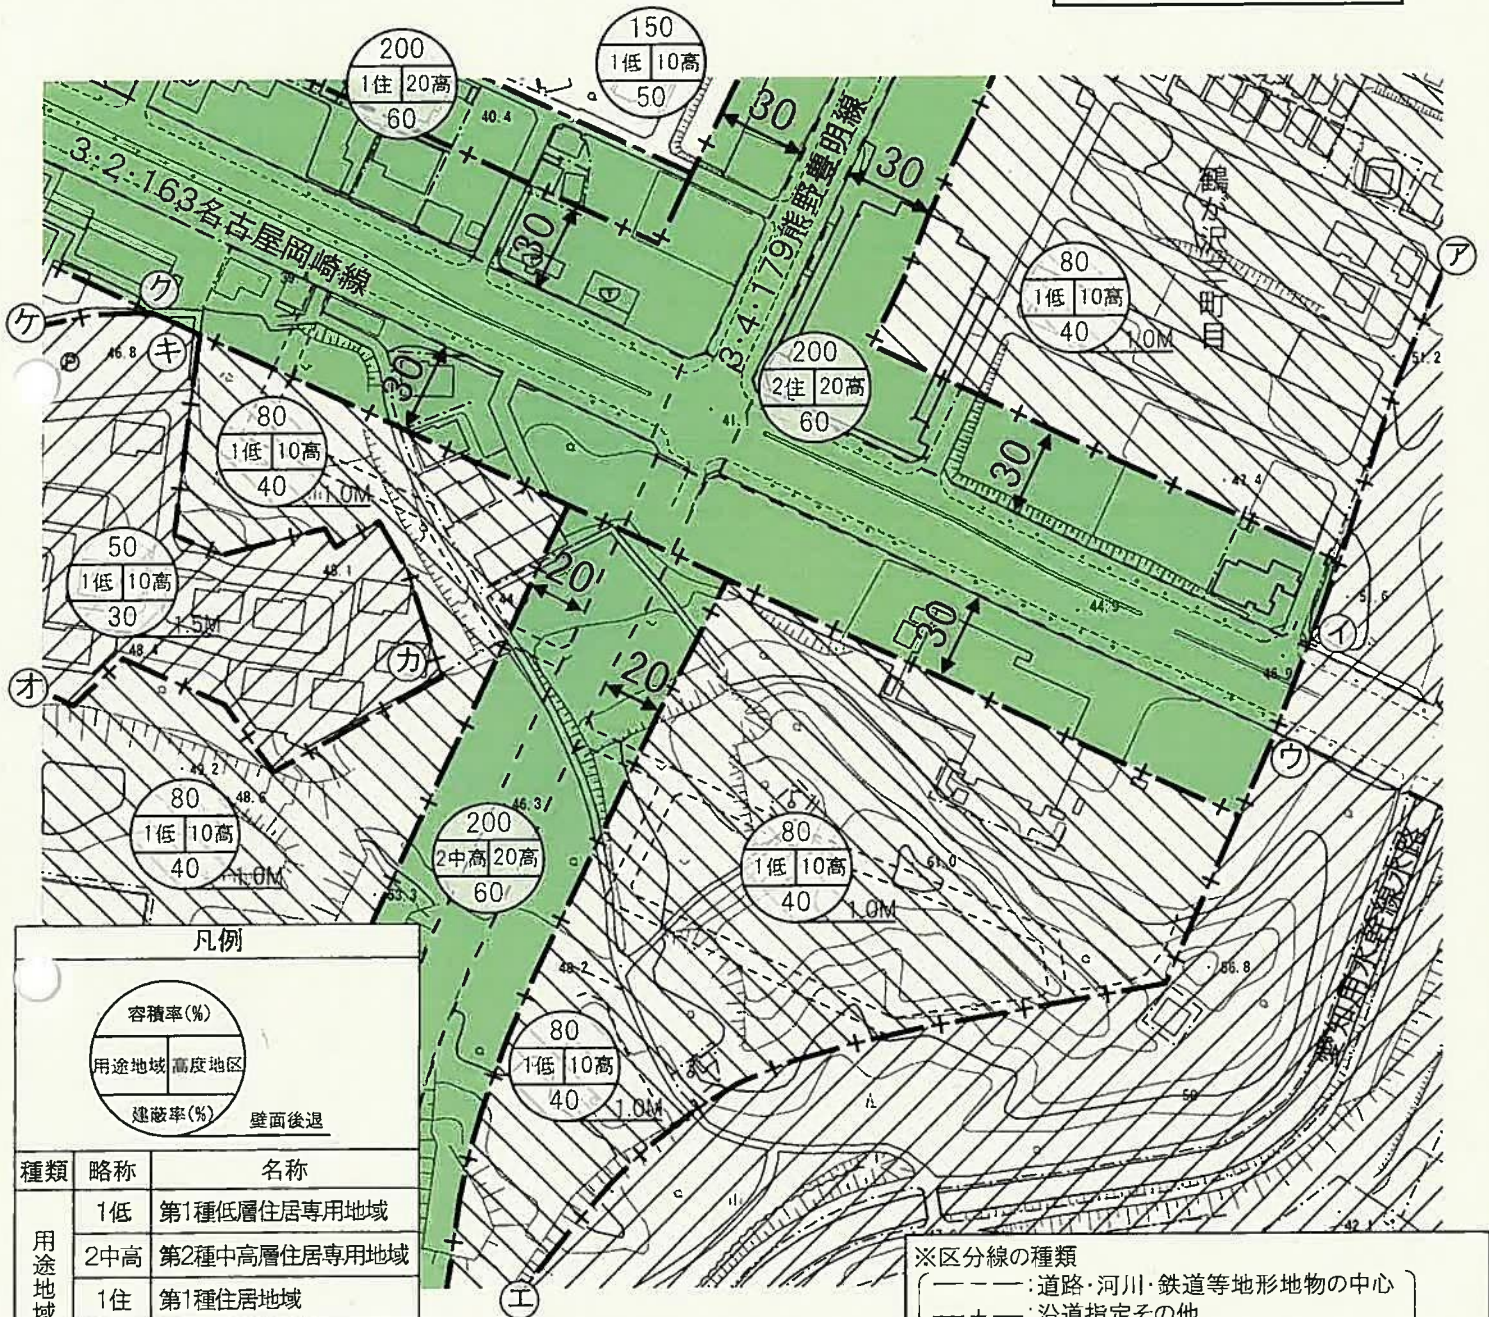

凡例

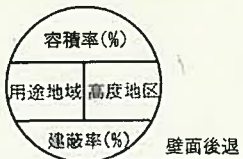

種類	略称	名称
用途地域	1低	第1種低層住居専用地域
	2中高	第2種中高層住居専用地域
	1住	第1種住居地域
	2住	第2種住居地域
高度地区	10高	10m高度地区
	20高	20m高度地区

	準防火地域
	指定なし
	第1種風致地区
	第2種風致地区

※区分線の種類

- : 道路・河川・鉄道等地形地物の中心
- +-: 沿道指定その他

- ㊦-㊩は、都市計画墓園勅使ヶ池墓園区域界
- ㊪-㊫は、直線
- ㊬-㊭は、都市計画墓園勅使ヶ池墓園区域界
- ㊮-㊯は、徳重東部第二土地区画整理事業施行区域界
- ㊰-㊱は、緑笹塚土地区画整理事業施行区域界
- ㊲-㊳は、徳重南部土地区画整理事業施行区域界