

名古屋都市計画生産緑地地区の変更計画書（案）

（名古屋市決定）

名古屋都市計画生産緑地地区の変更（名古屋市決定）

都市計画生産緑地地区を次のように変更する。

面 積	備 考
約 247.4ha	



「位置及び区域は計画図表示のとおり」

理 由

市街化区域内に存する農地等のうち、公害又は災害の防止、農林漁業と調和した都市環境の保全等良好な生活環境の確保に相当の効用があり、公共施設等の敷地の用に供する土地として適している土地について、生産緑地法の本旨にのっとり生産緑地地区を指定しているが、都市における農地等について、より適正な保全を図るため、新たに生産緑地を指定するもの、生産緑地法第14条の生産緑地地区内における制限解除が行われたもの、公共施設などの敷地となったもの、土地区画整理事業の仮換地指定によるもの、地積更正によるもの及び生産緑地地区としての指定要件を欠くものについて一部区域を変更するものである。

総括図

16-2
第16号議案

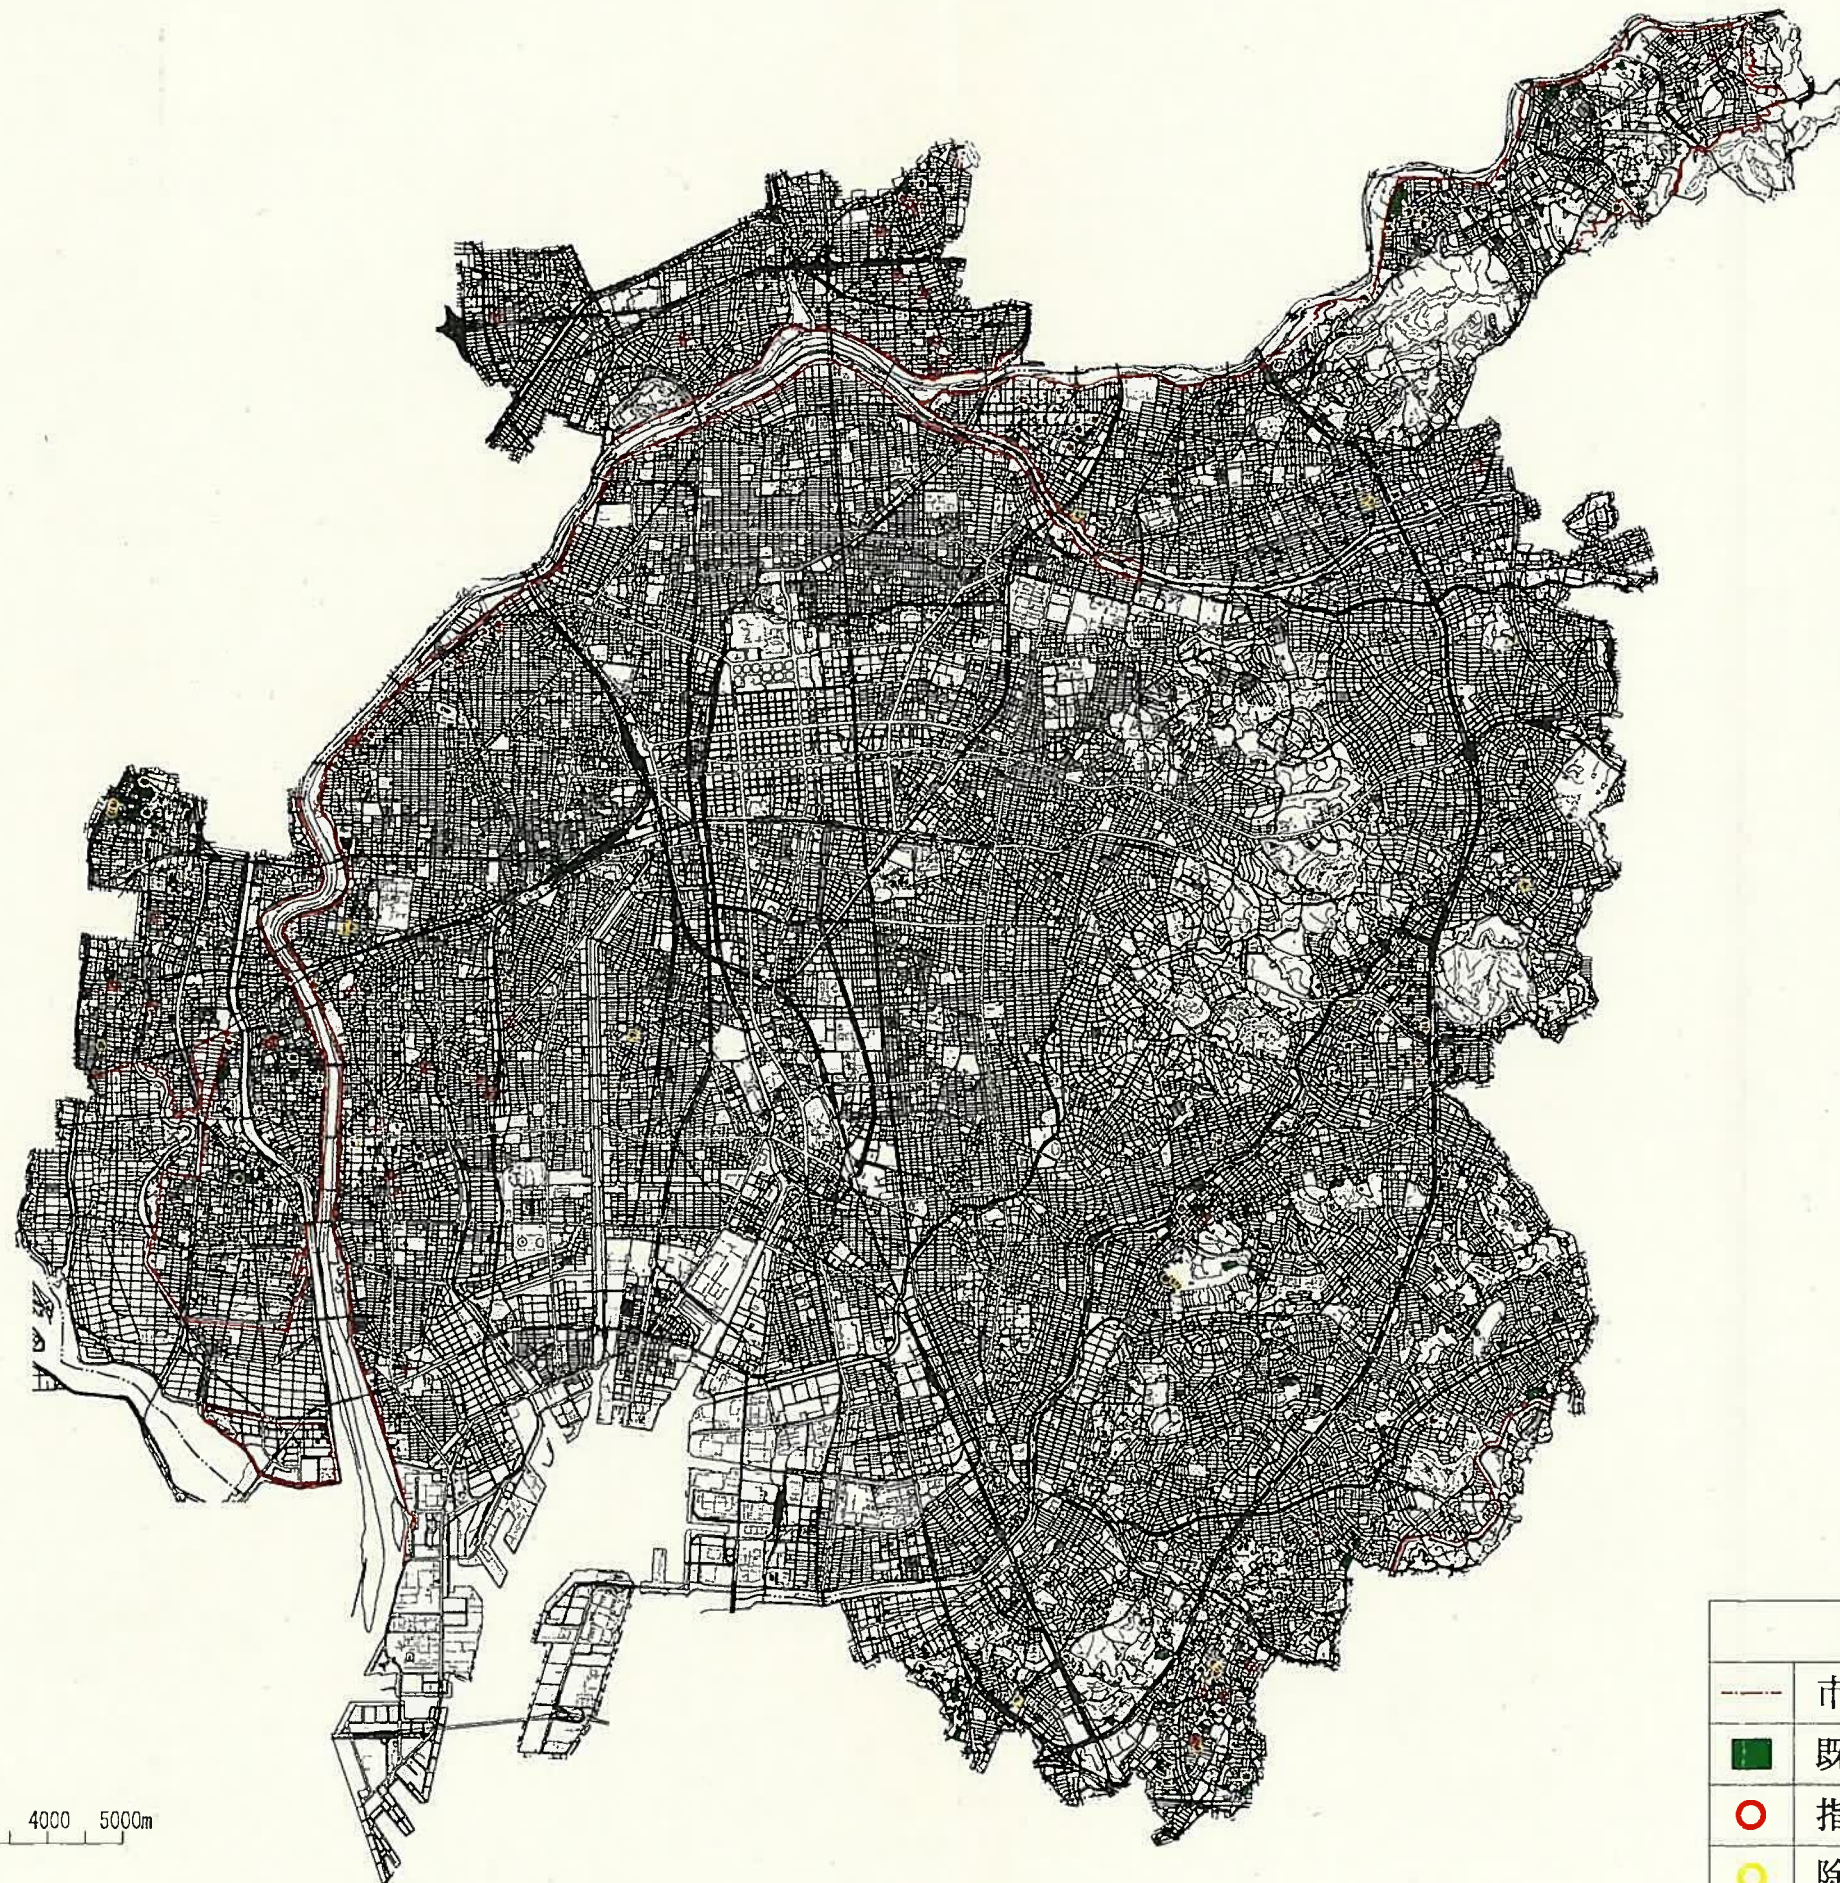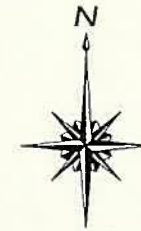

0 500 1000 2000 3000 4000 5000m


凡 例	
	市街化区域境界線
	既存の生産緑地地区
	指定する生産緑地地区
	除外する生産緑地地区

名古屋都市計画生産緑地地区の変更（名古屋市決定）

○ 計画図

- 1 北区
- 2 西区
- 3 中村区
- 4 中川区
- 5 港区
- 6 南区
- 7 守山区
- 8 緑区
- 9 名東区
- 10 天白区


計画図 (北区)

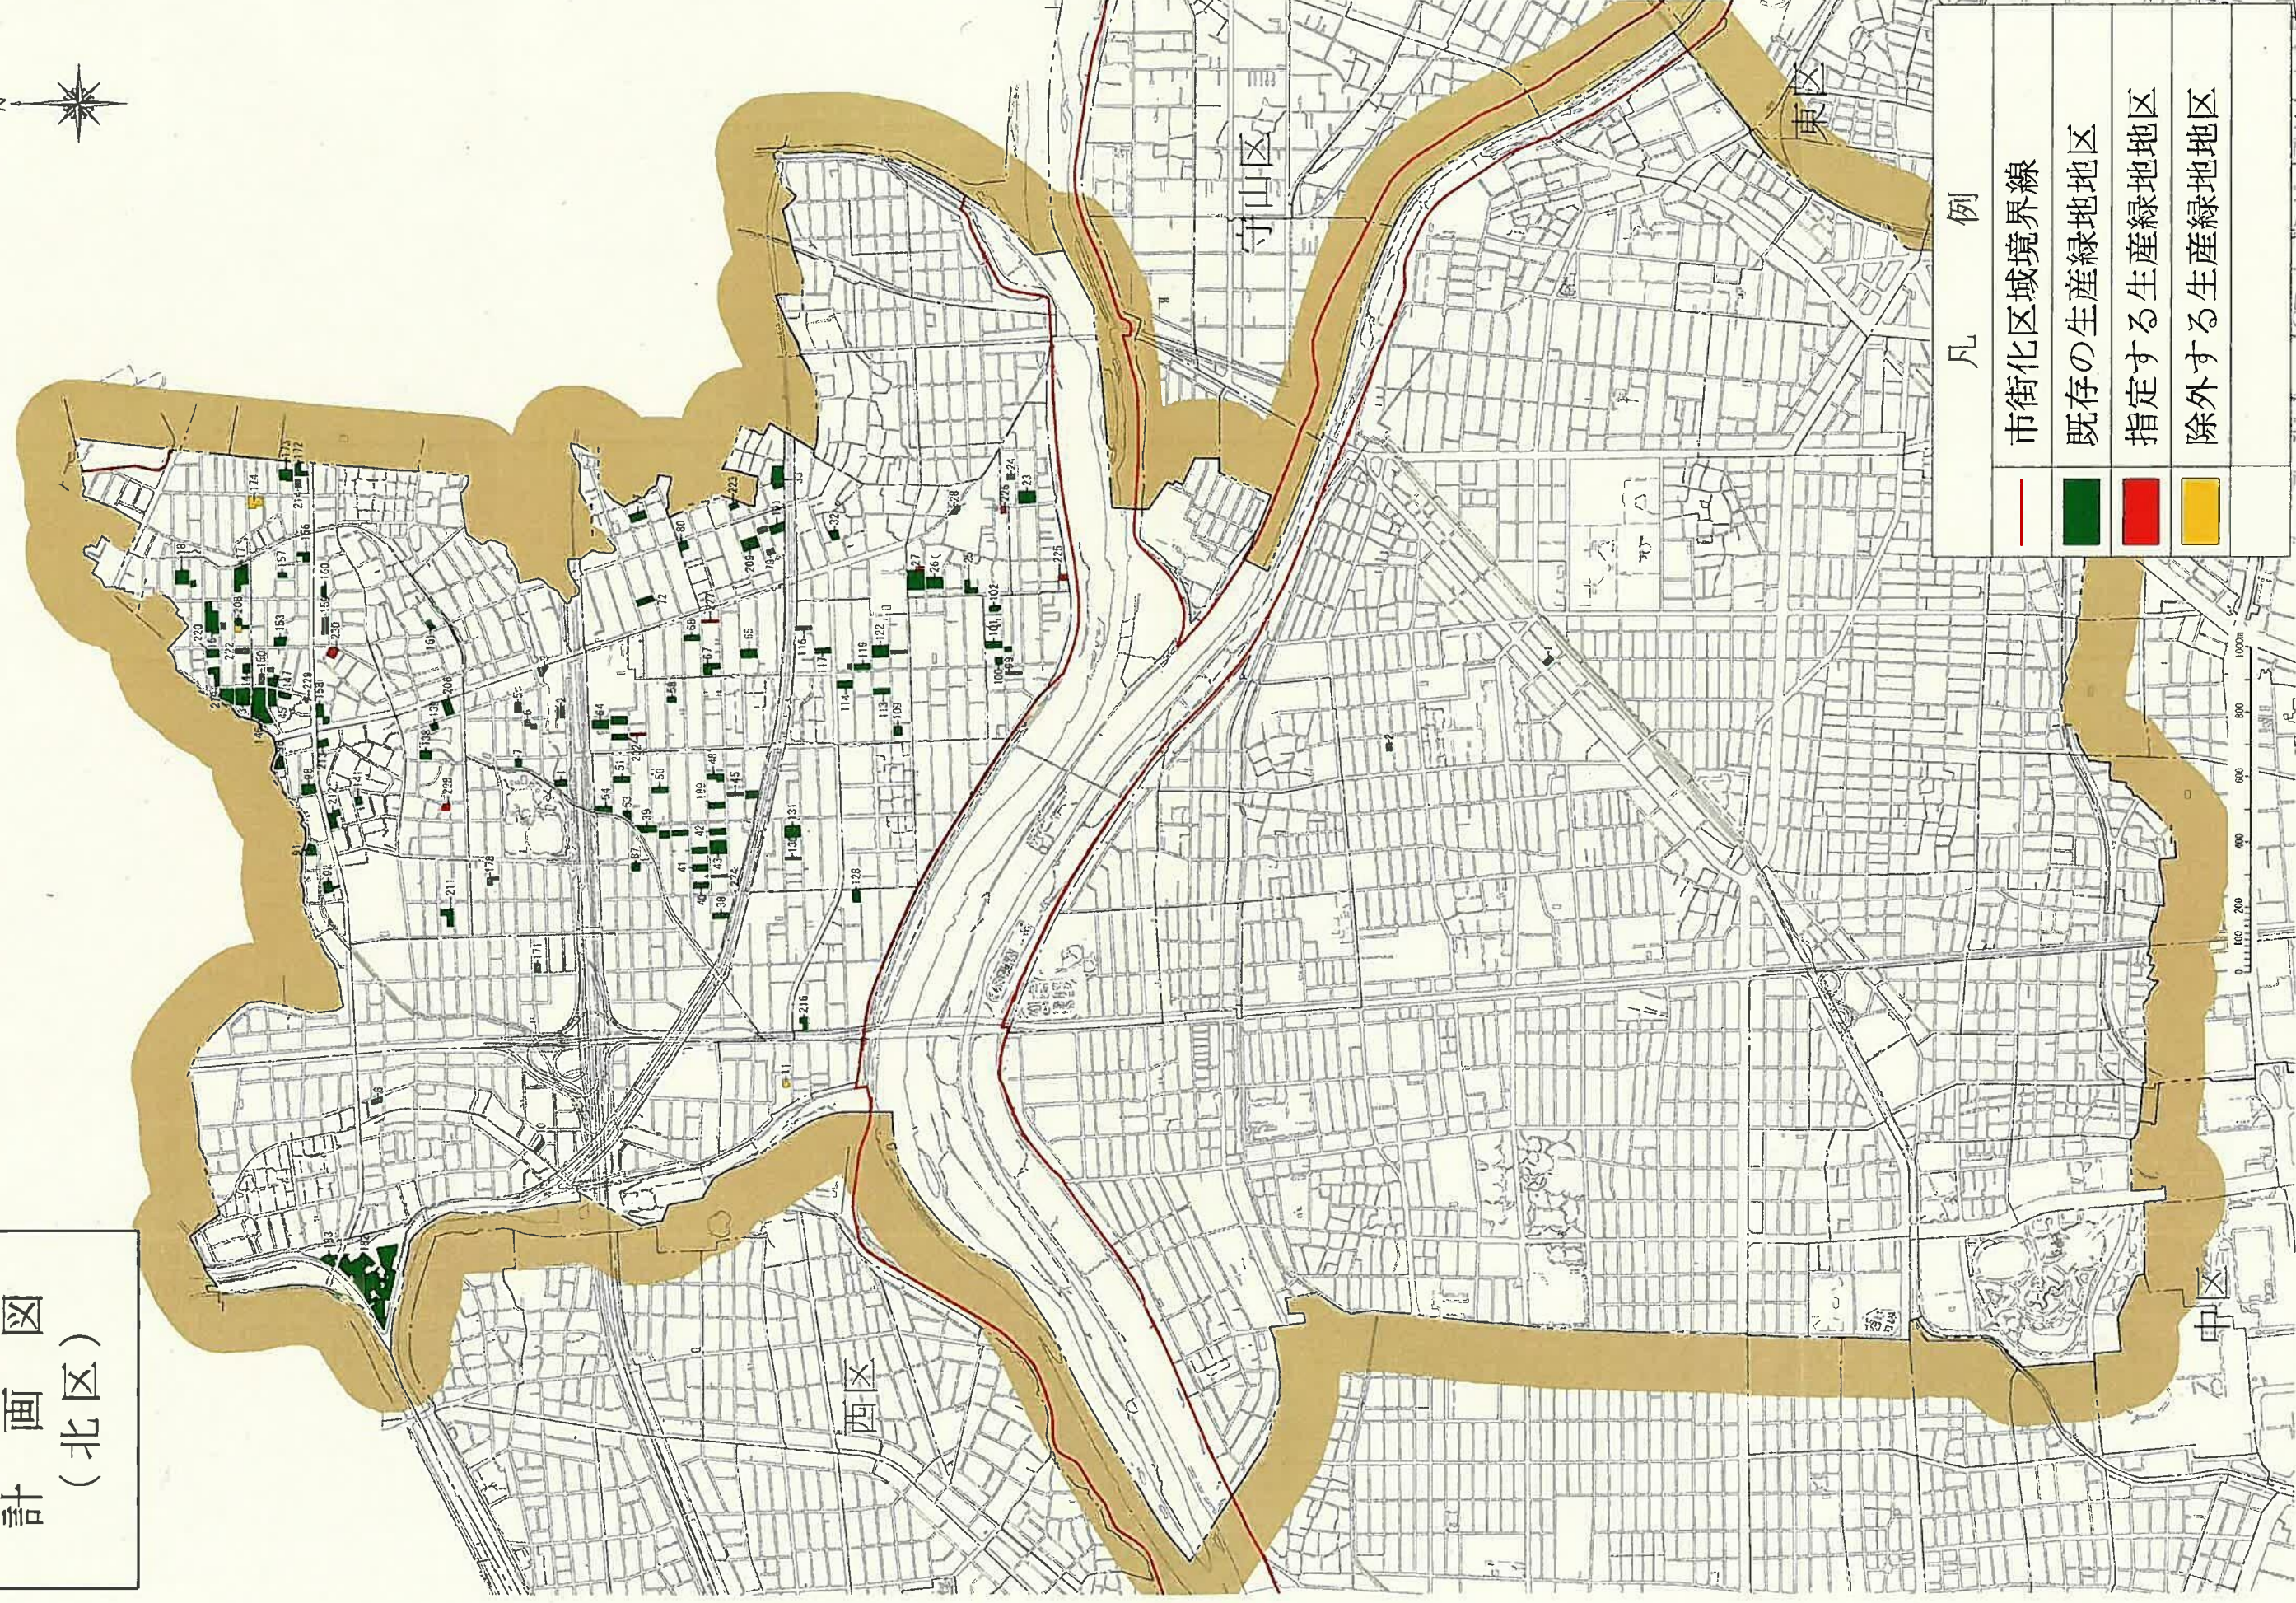


凡 例

- 市街化区域境界線
- 既存の生産緑地地区
- 指定する生産緑地地区
- 除外する生産緑地地区

計画図
(西区)

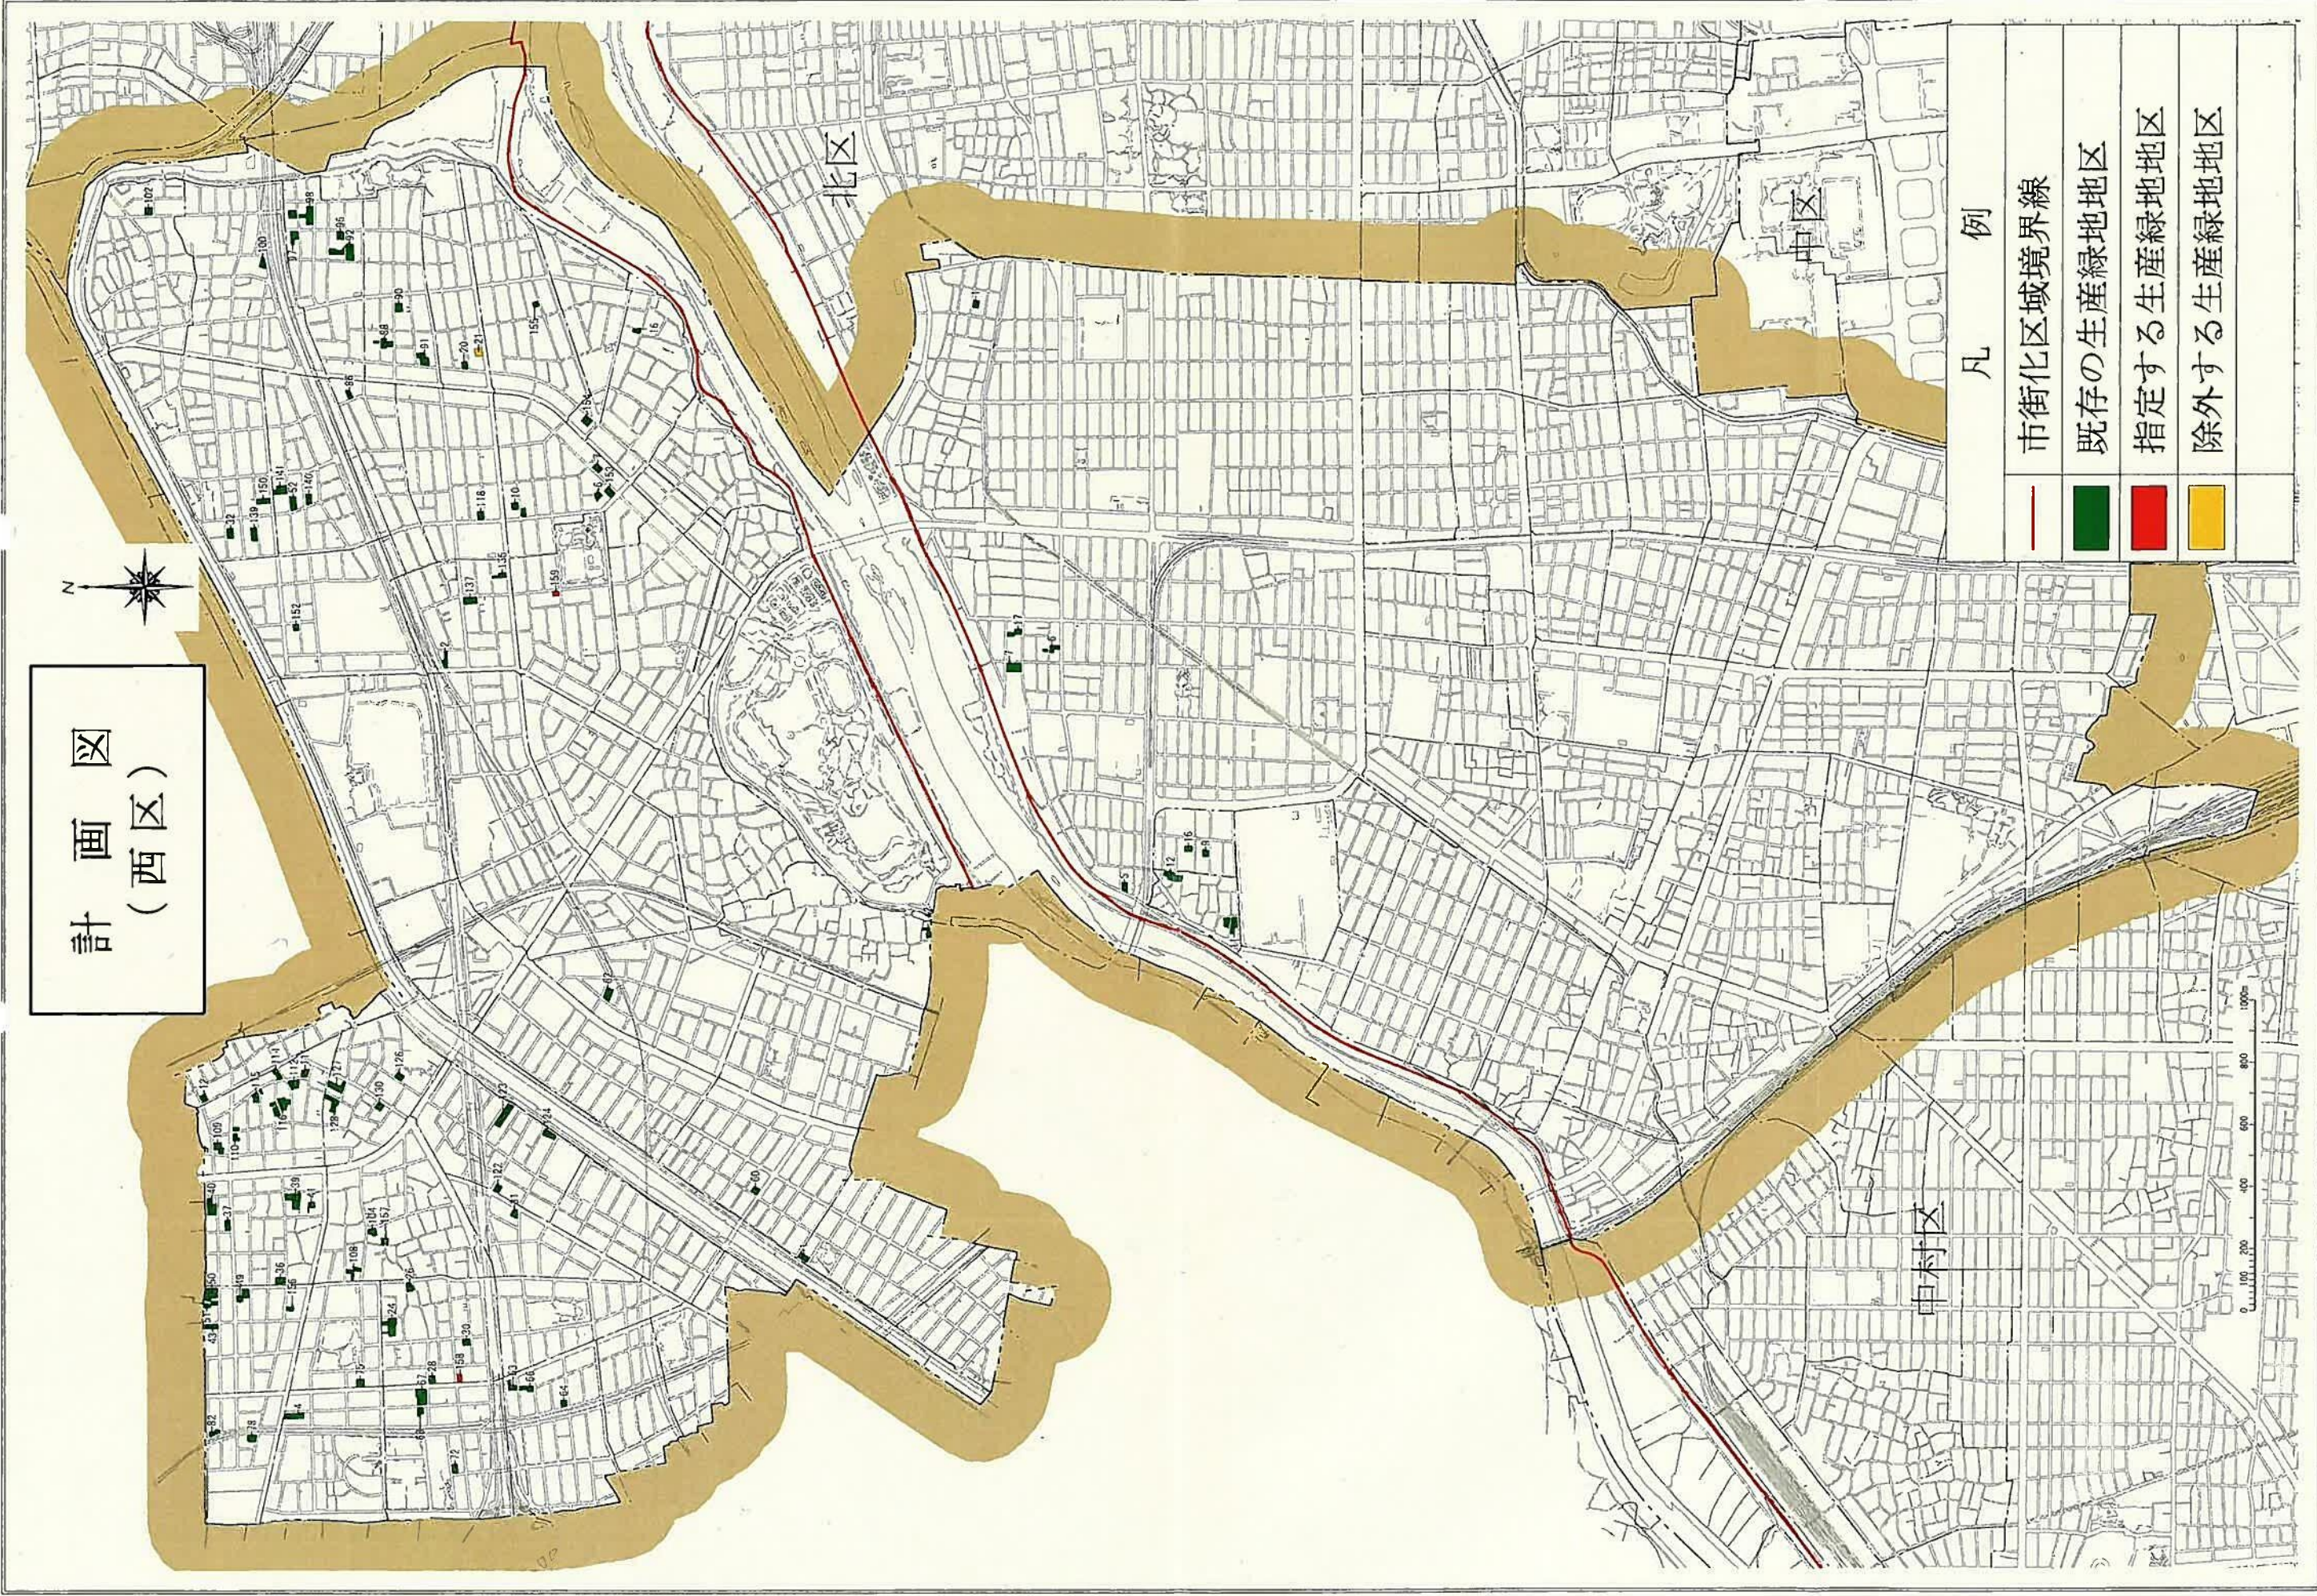


計 画 図
(中村区)

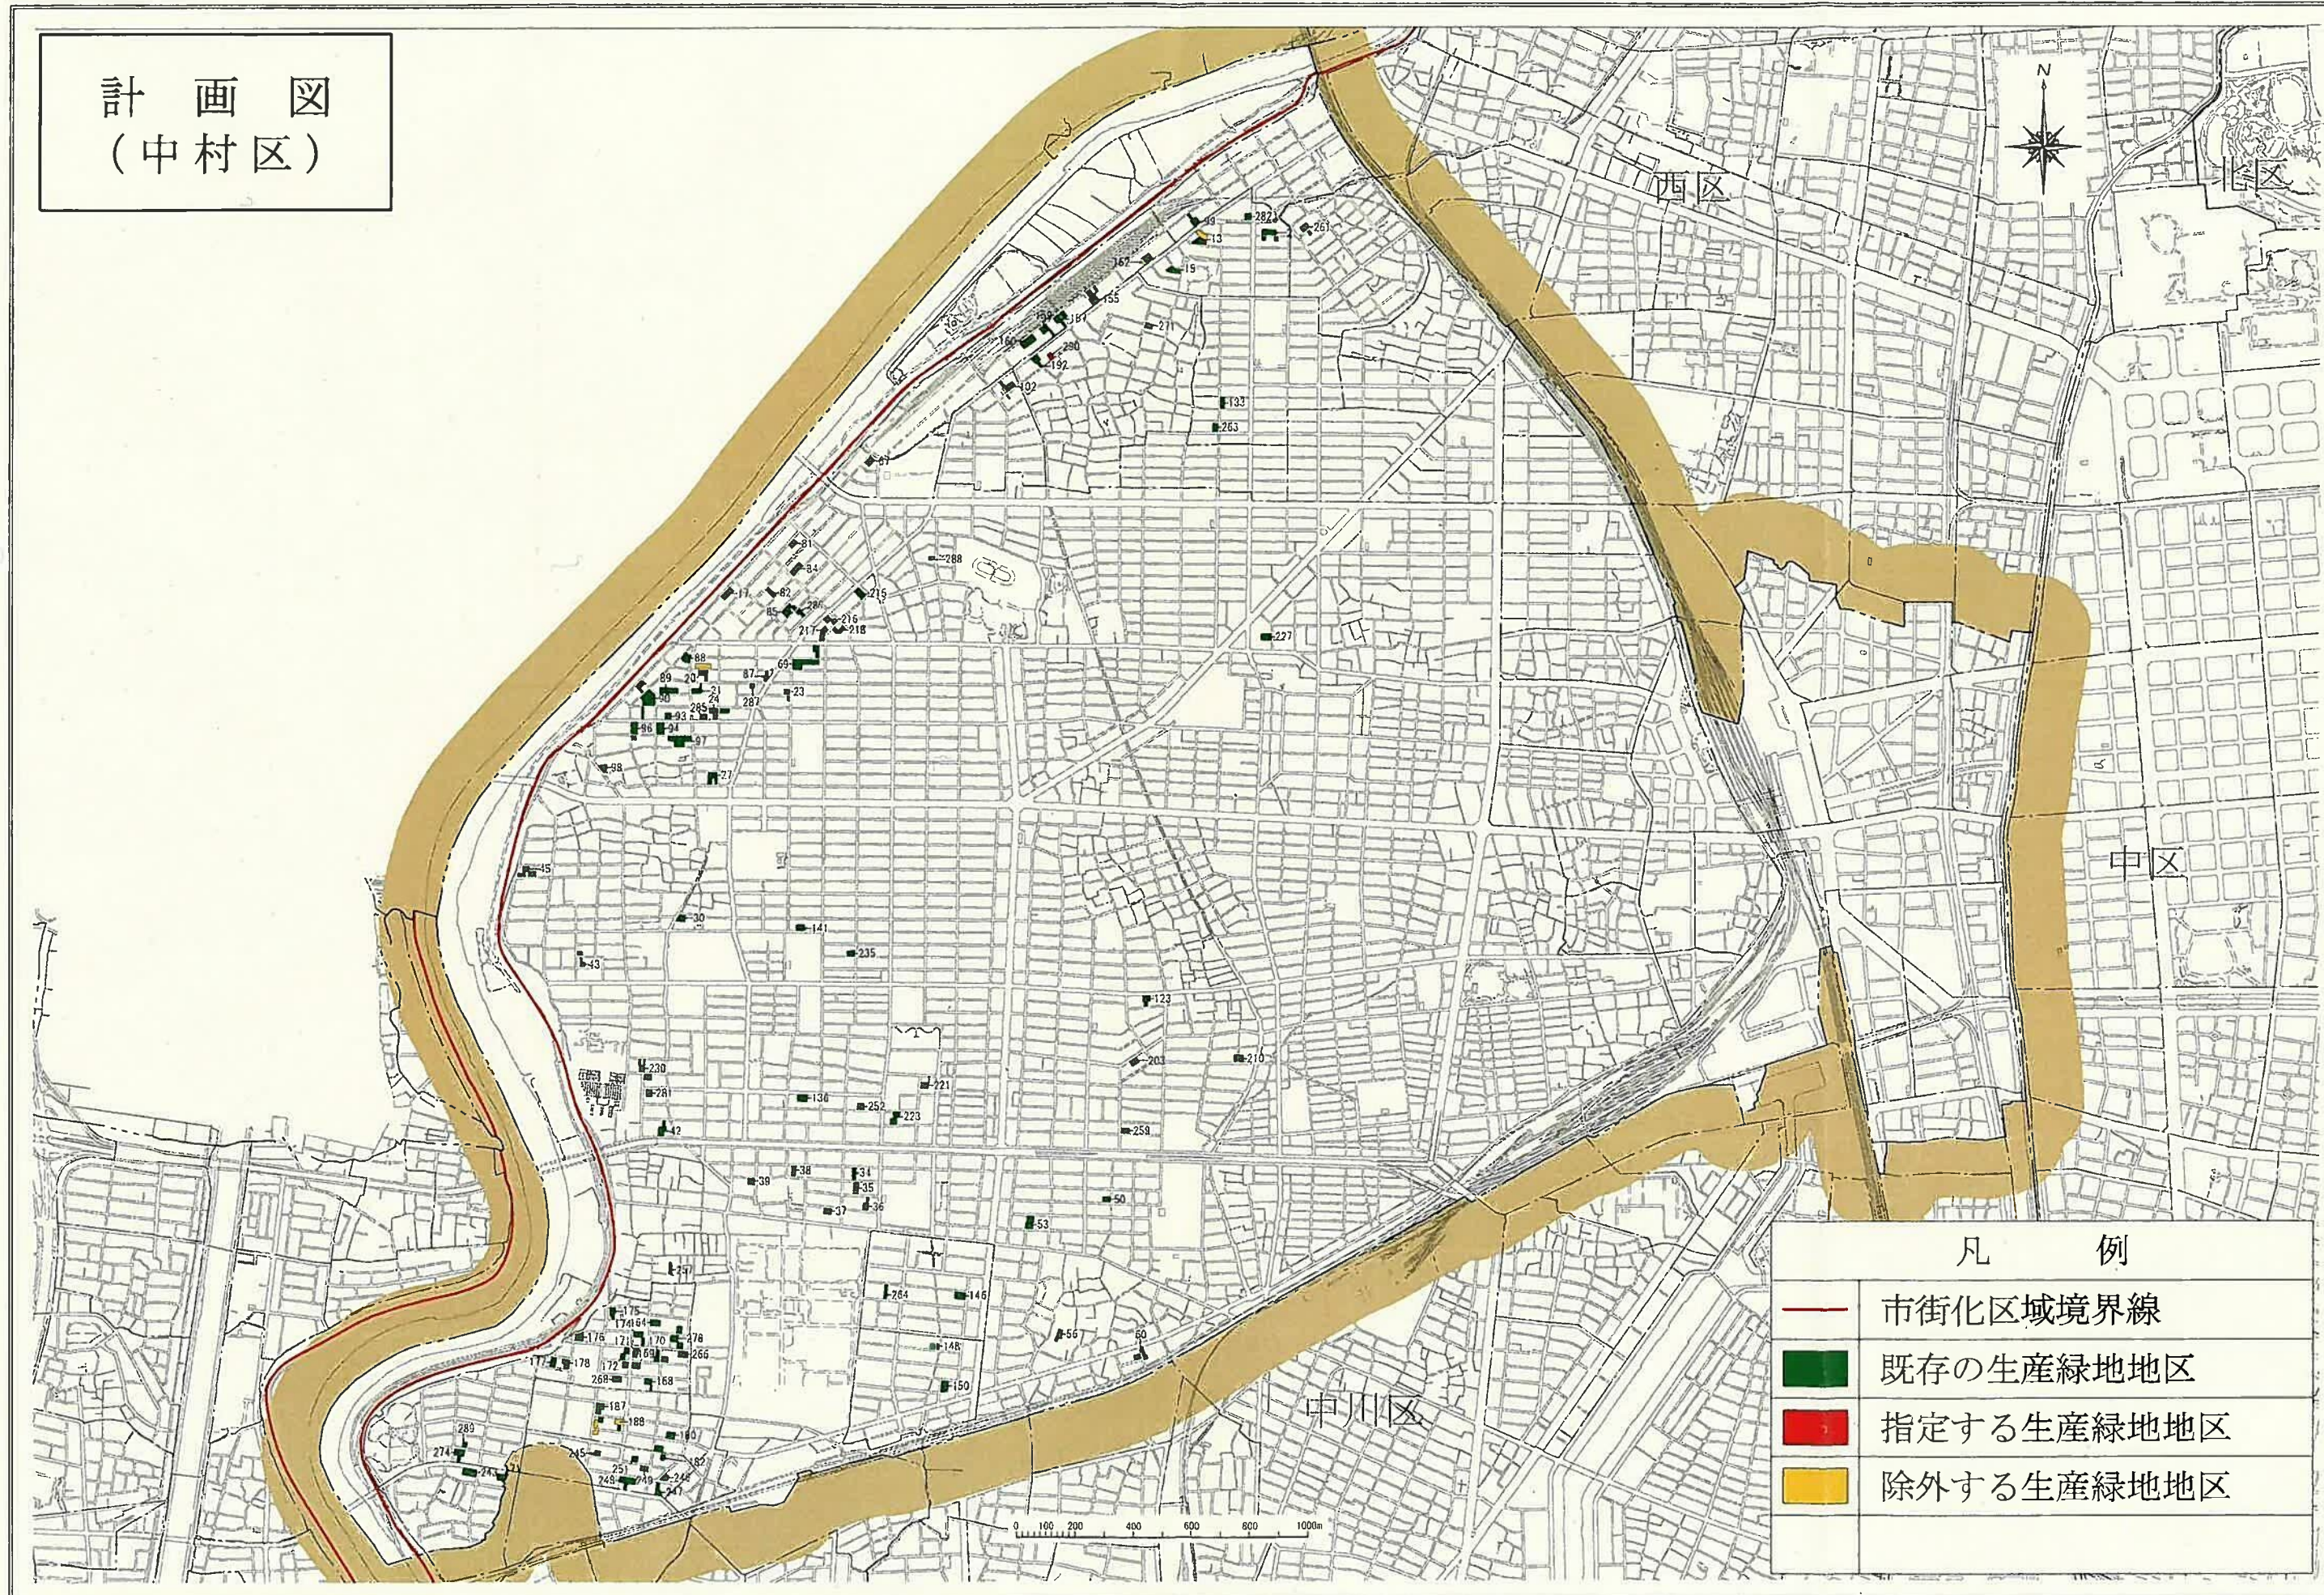

凡 例

- 市街化区域境界線
- 既存の生産緑地地区
- 指定する生産緑地地区
- 除外する生産緑地地区

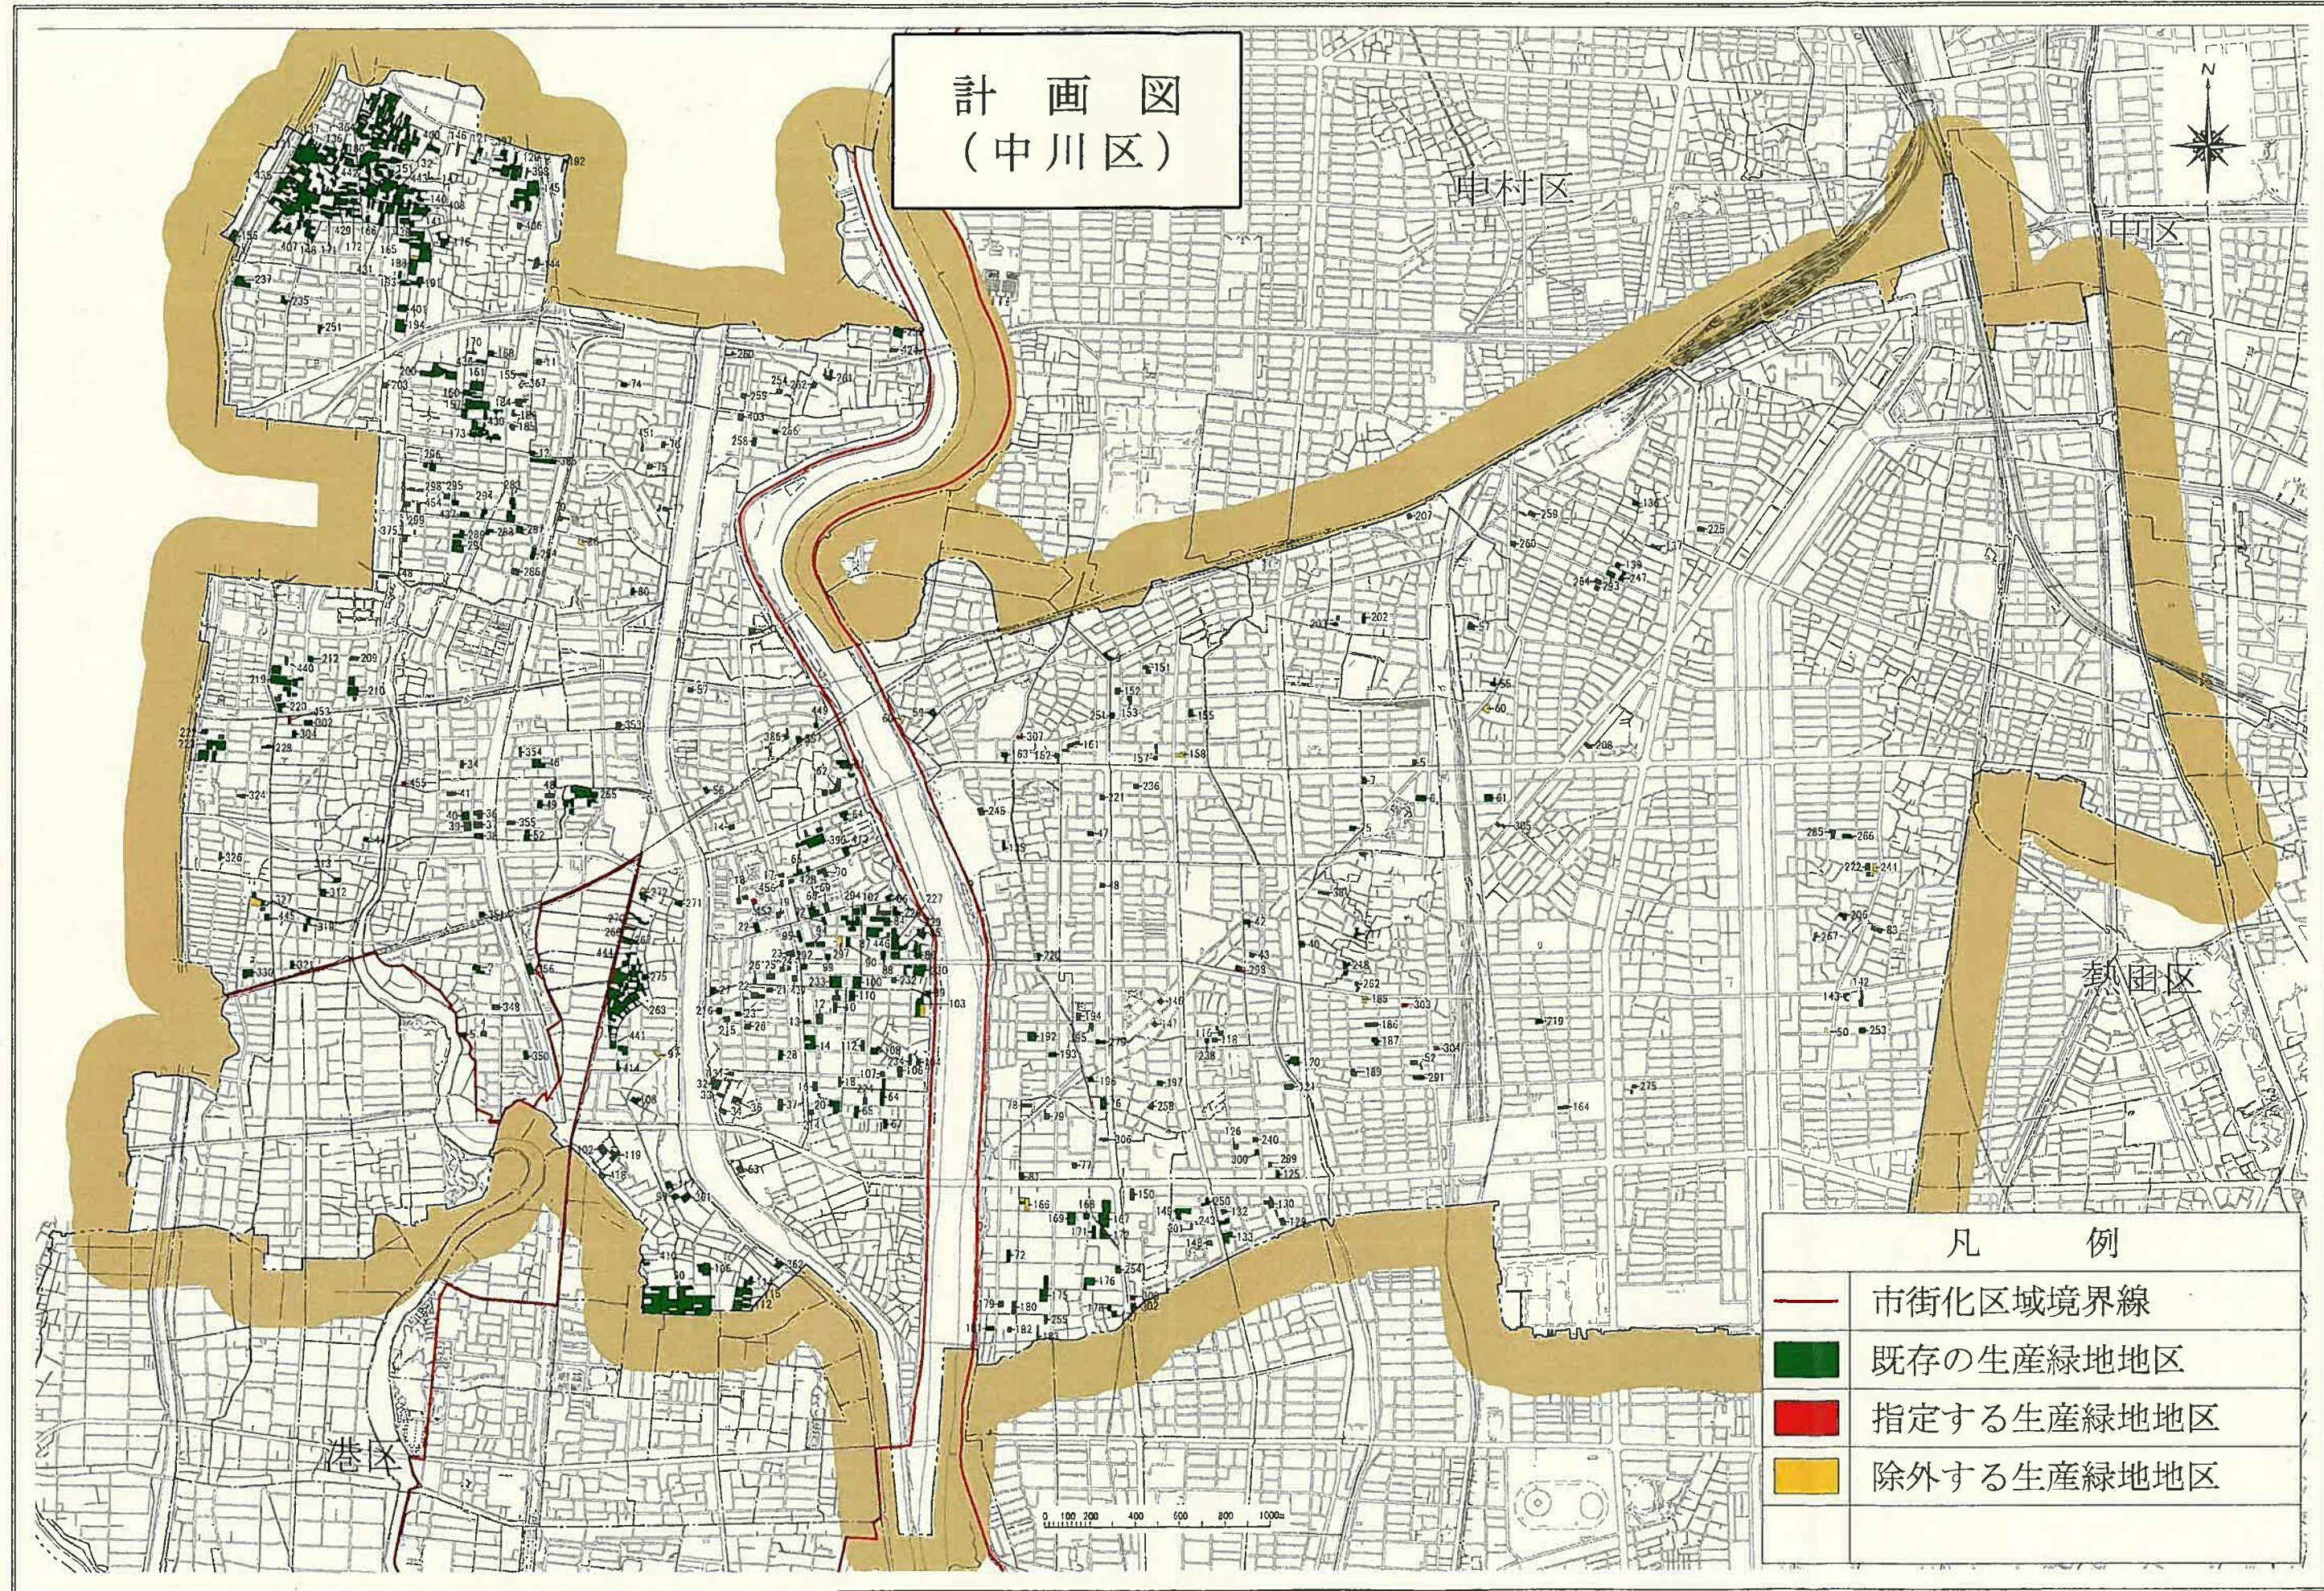


計画図
(中川区)



凡 例	
	市街化区域境界線
	既存の生産緑地地区
	指定する生産緑地地区
	除外する生産緑地地区

0 100 200 400 600 800 1000m

計 画 図
(港 区)

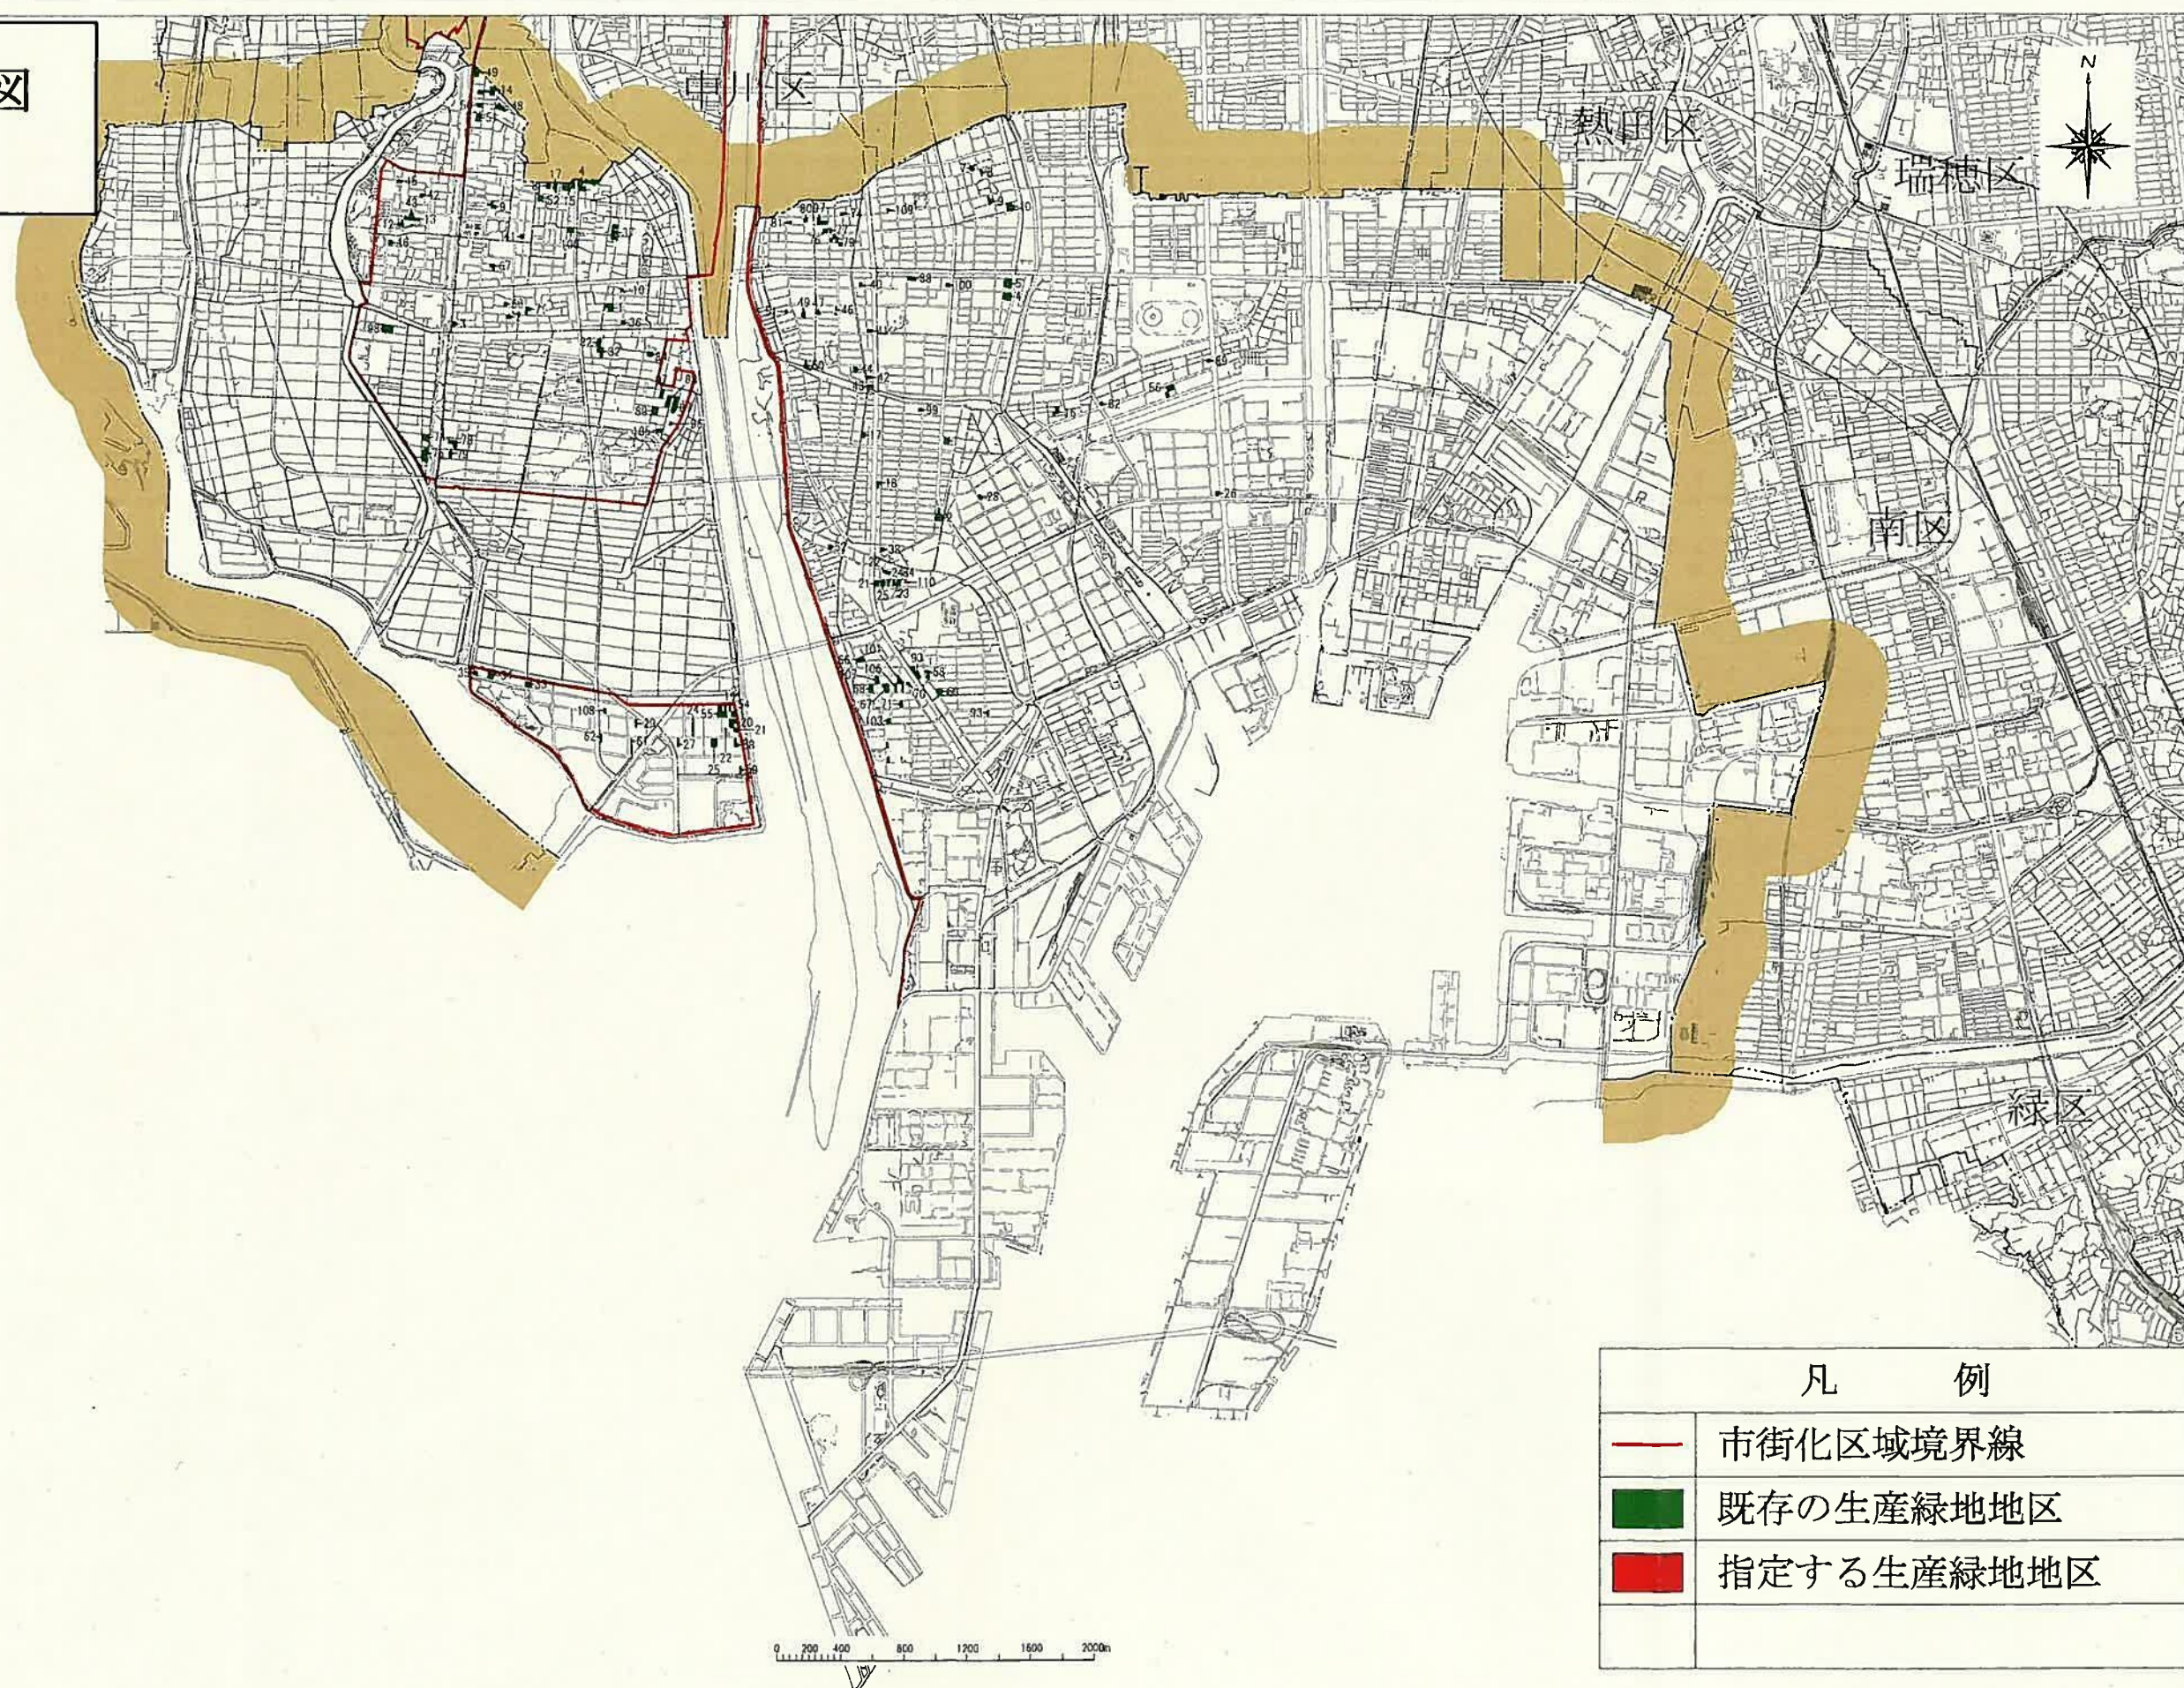


凡 例

—	市街化区域境界線
■	既存の生産緑地地区
■	指定する生産緑地地区




計 画 図
(守山区)

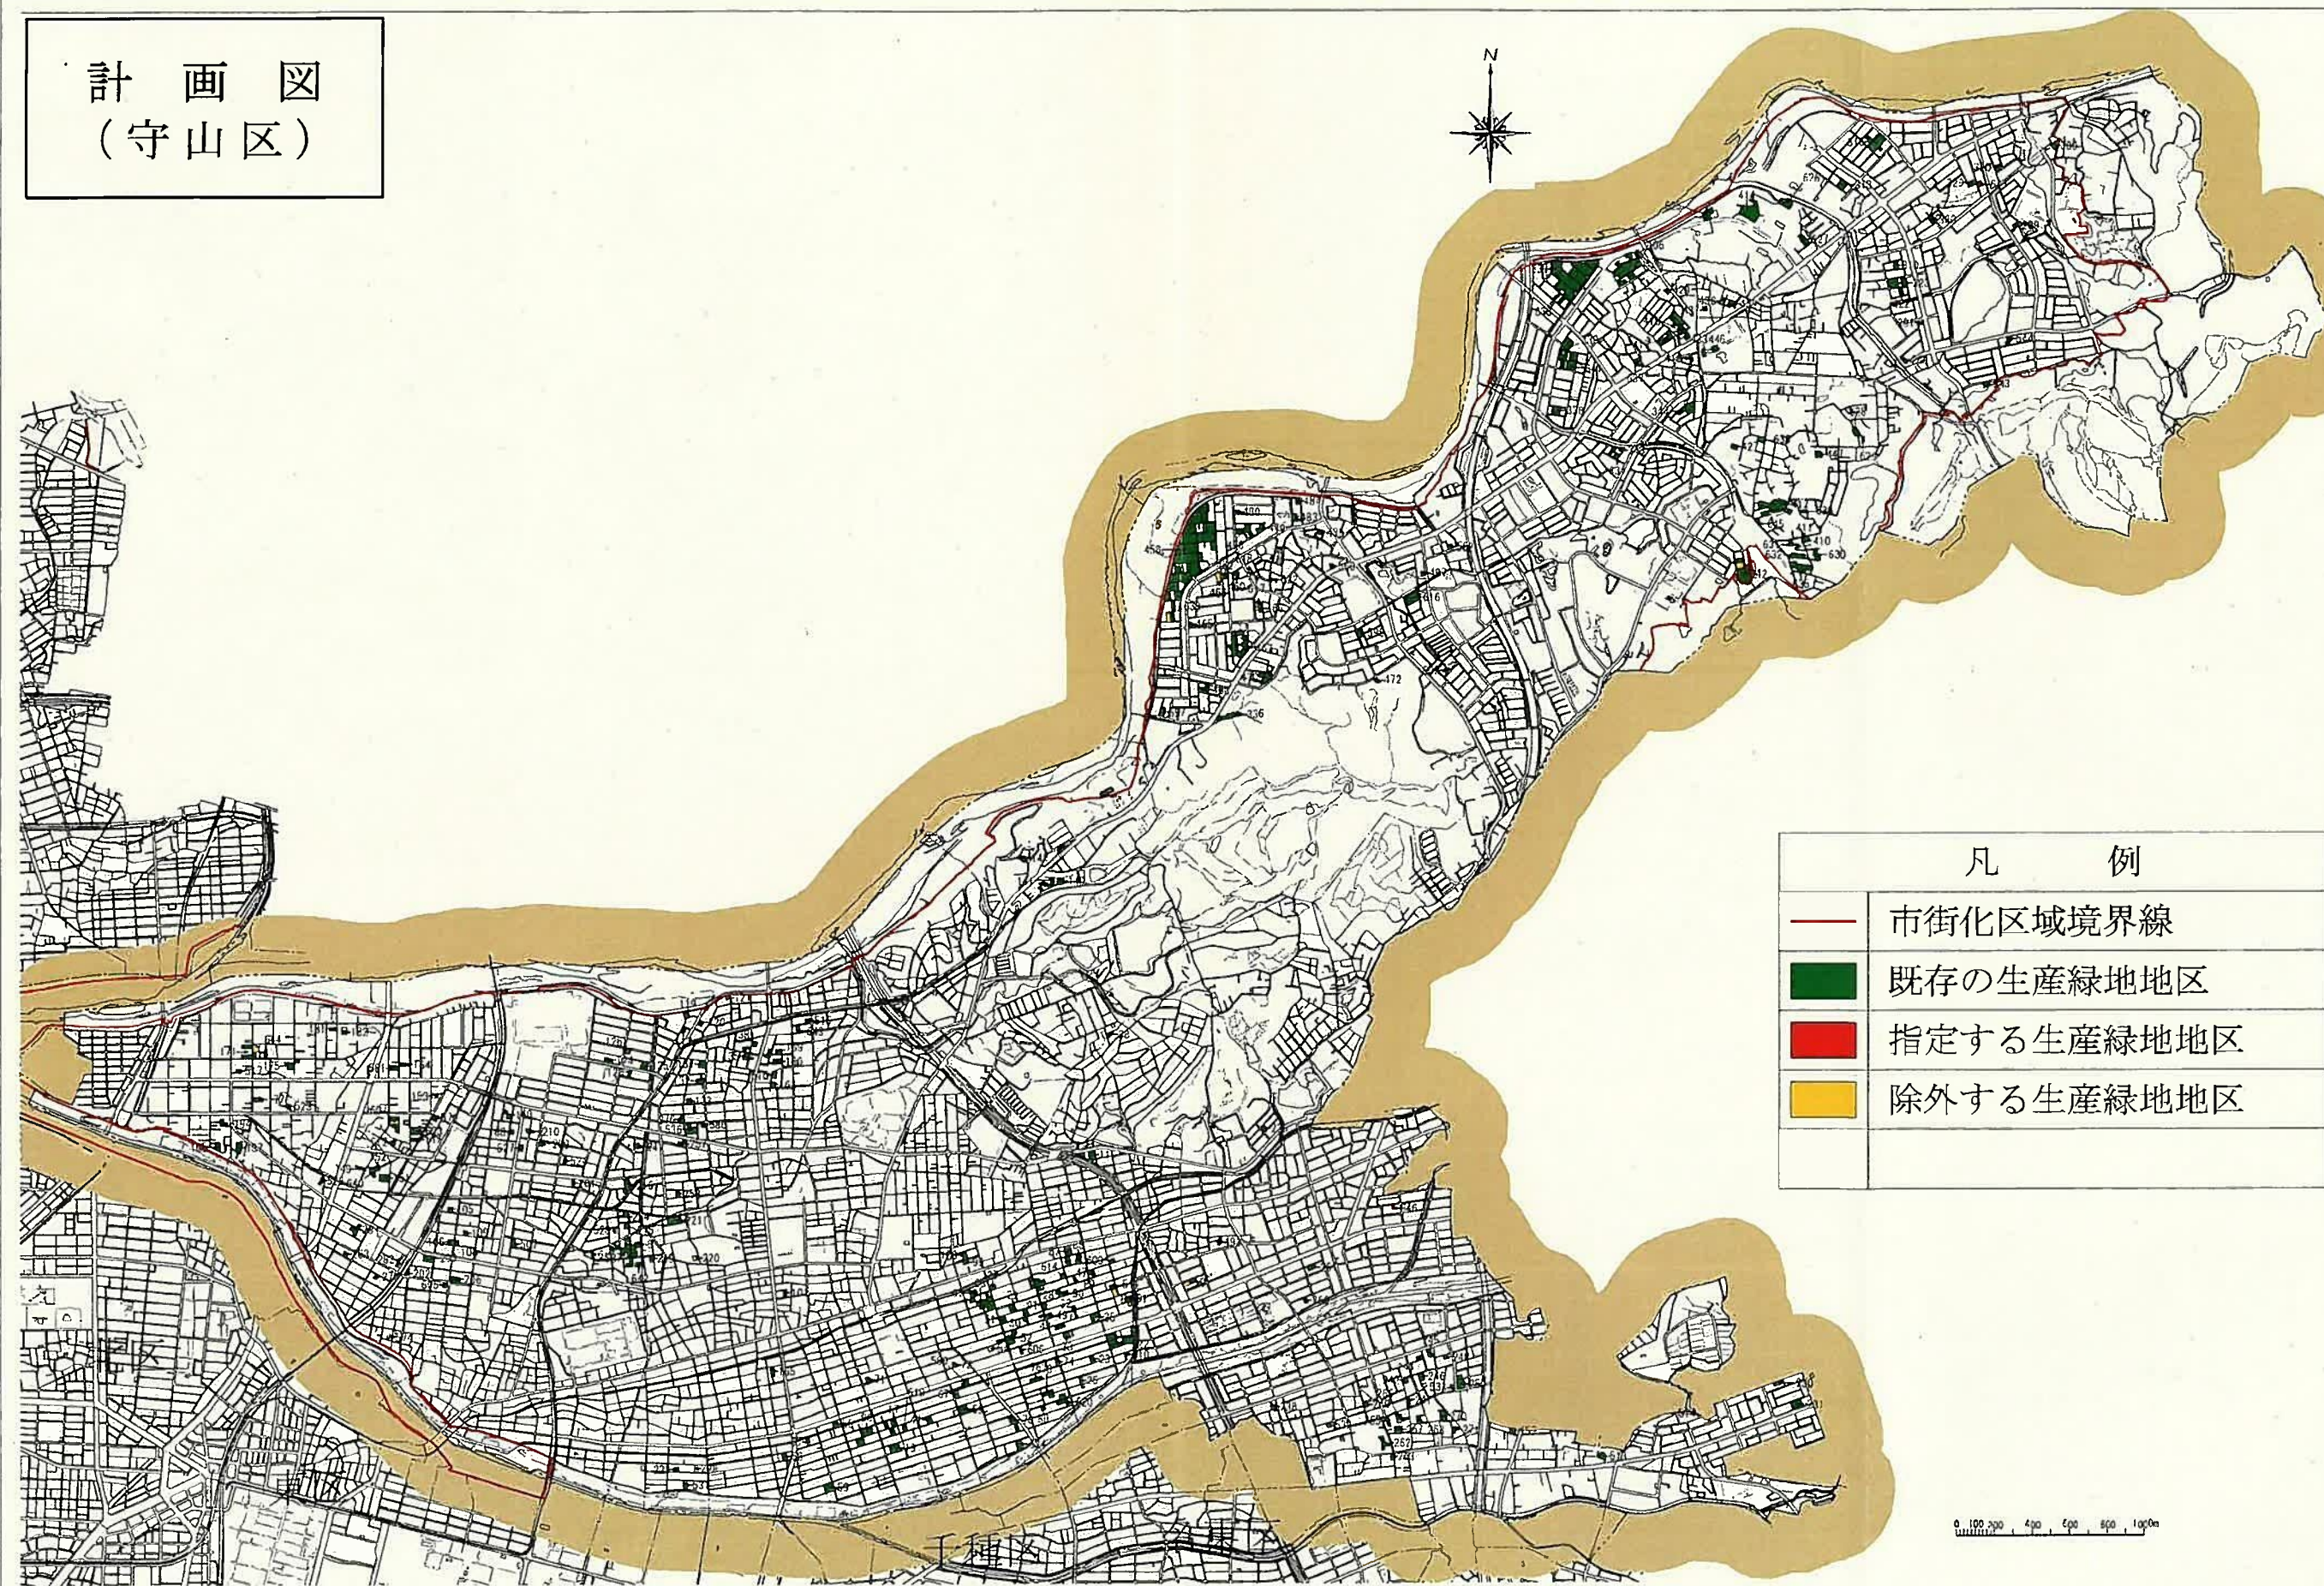


凡 例	
—	市街化区域境界線
■	既存の生産緑地地区
■	指定する生産緑地地区
■	除外する生産緑地地区

計 画 図
(緑 区)

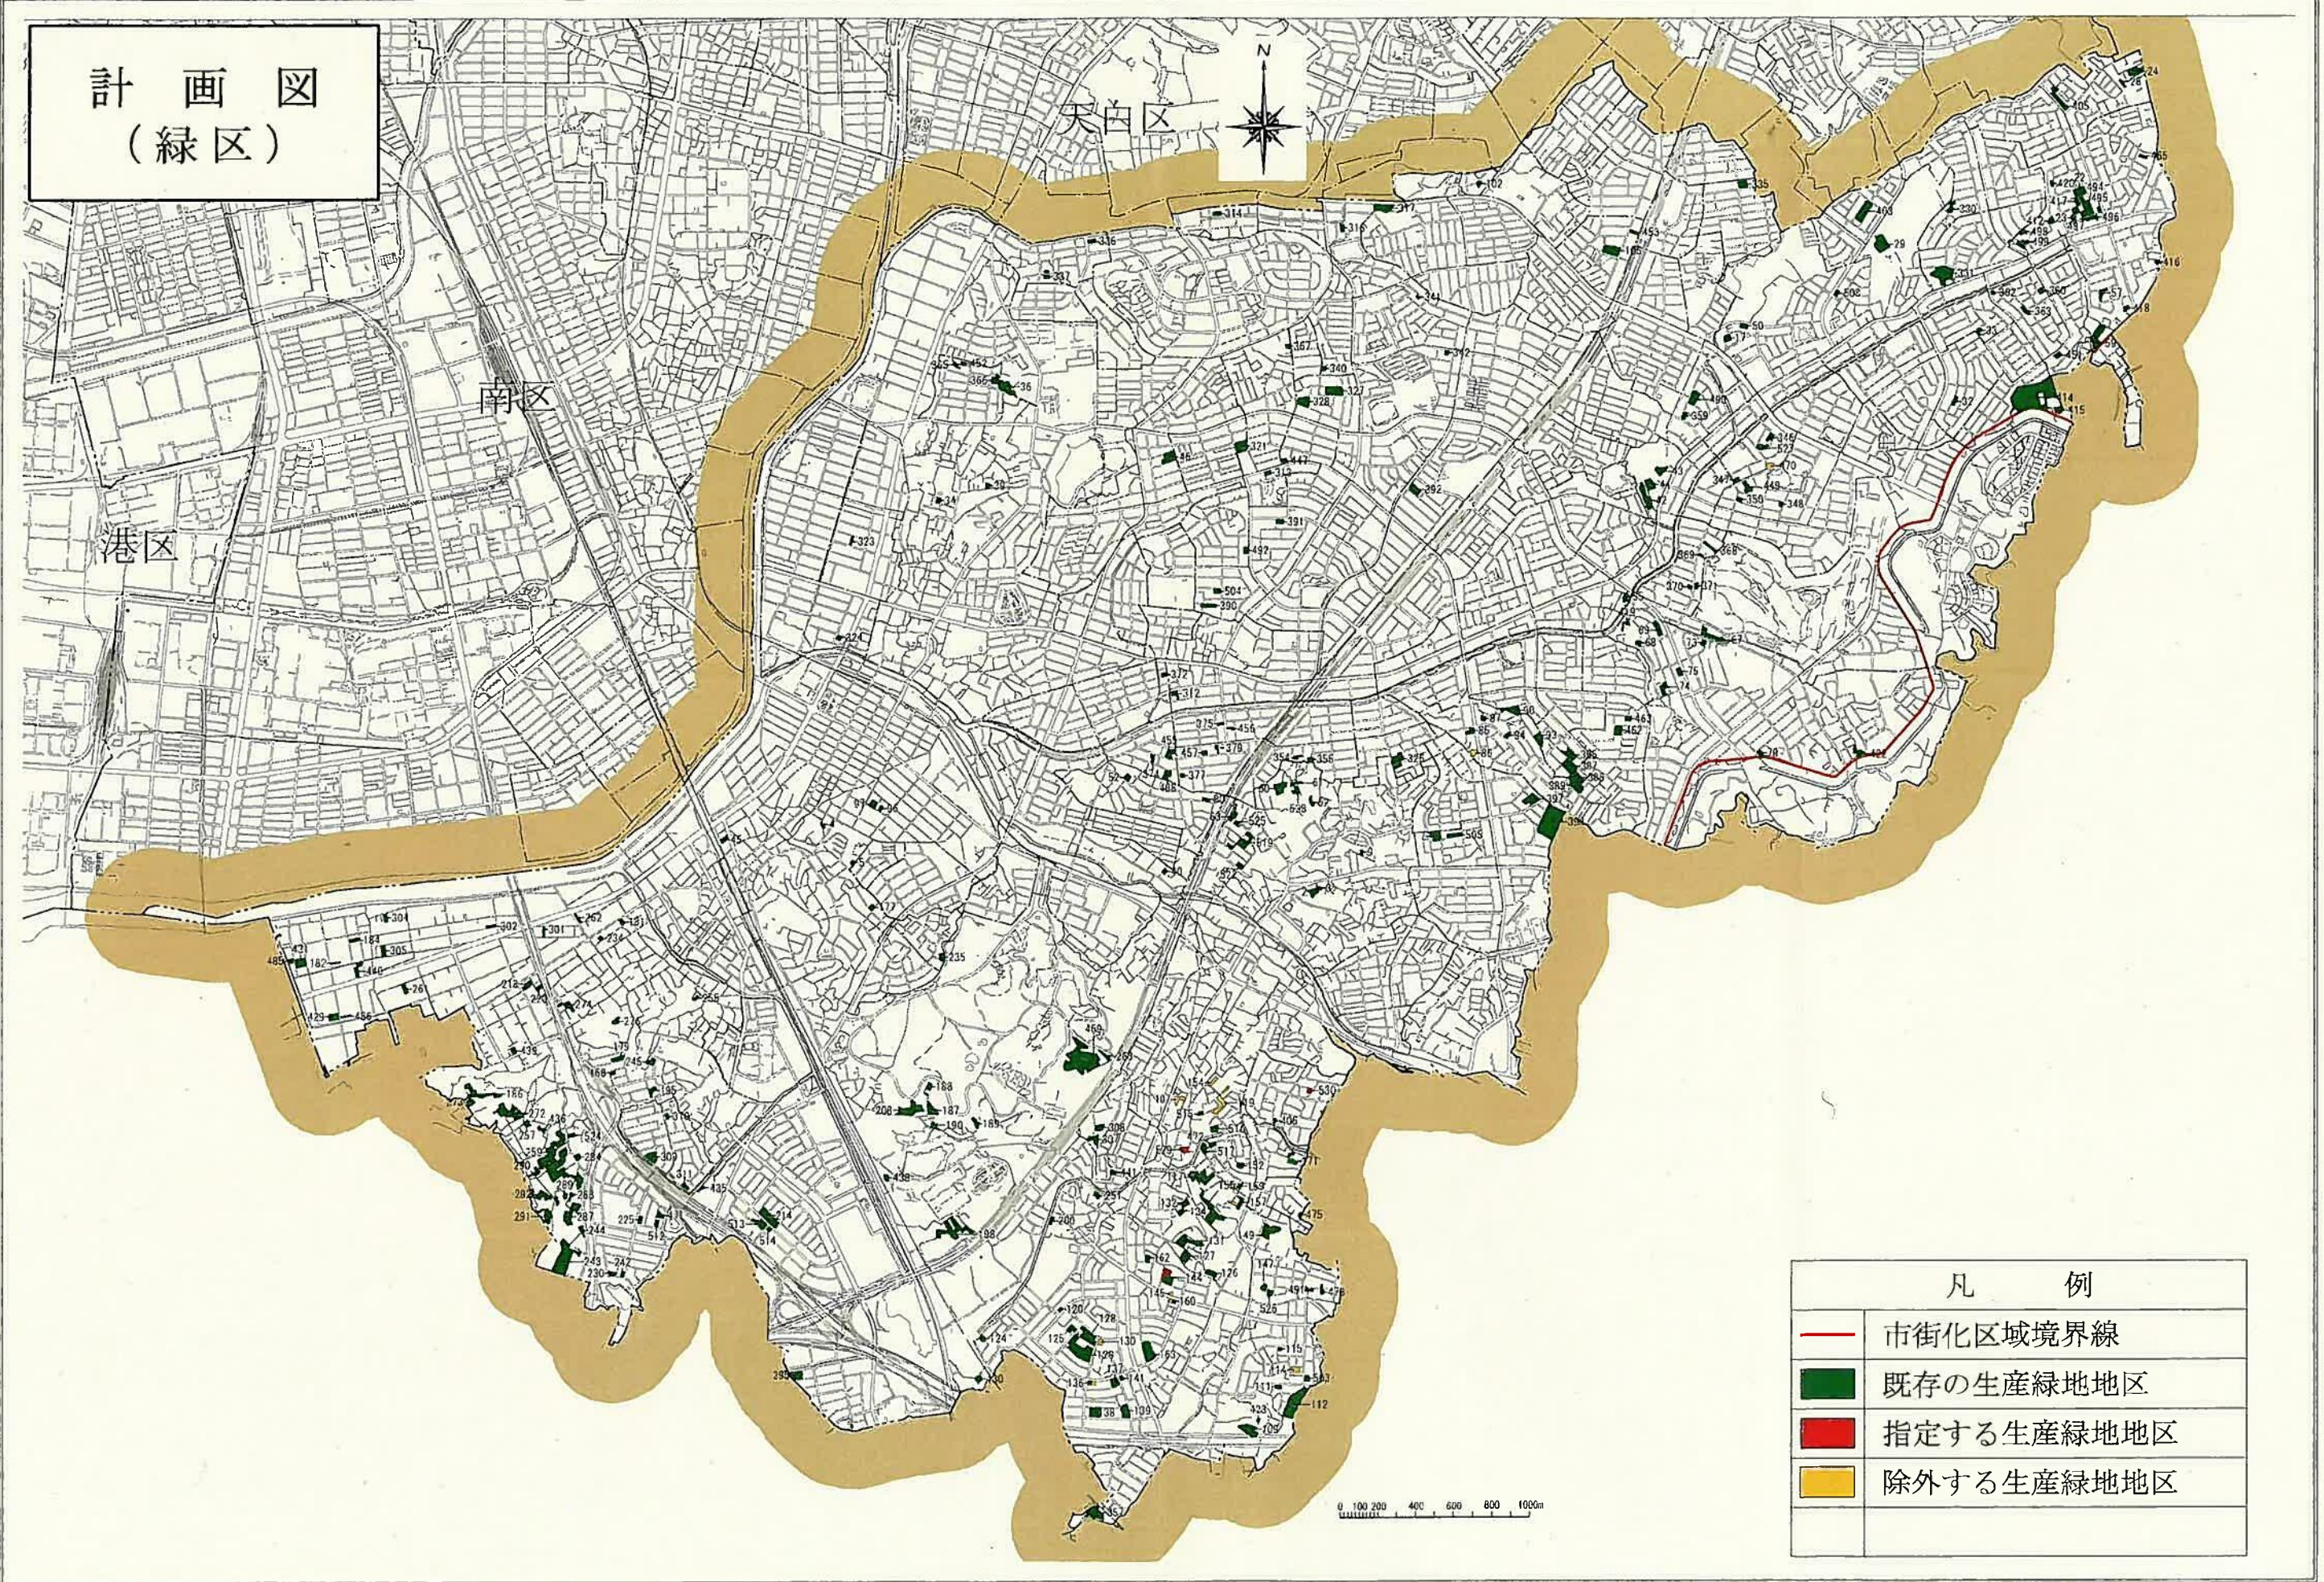

凡 例	
	市街化区域境界線
	既存の生産緑地地区
	指定する生産緑地地区
	除外する生産緑地地区

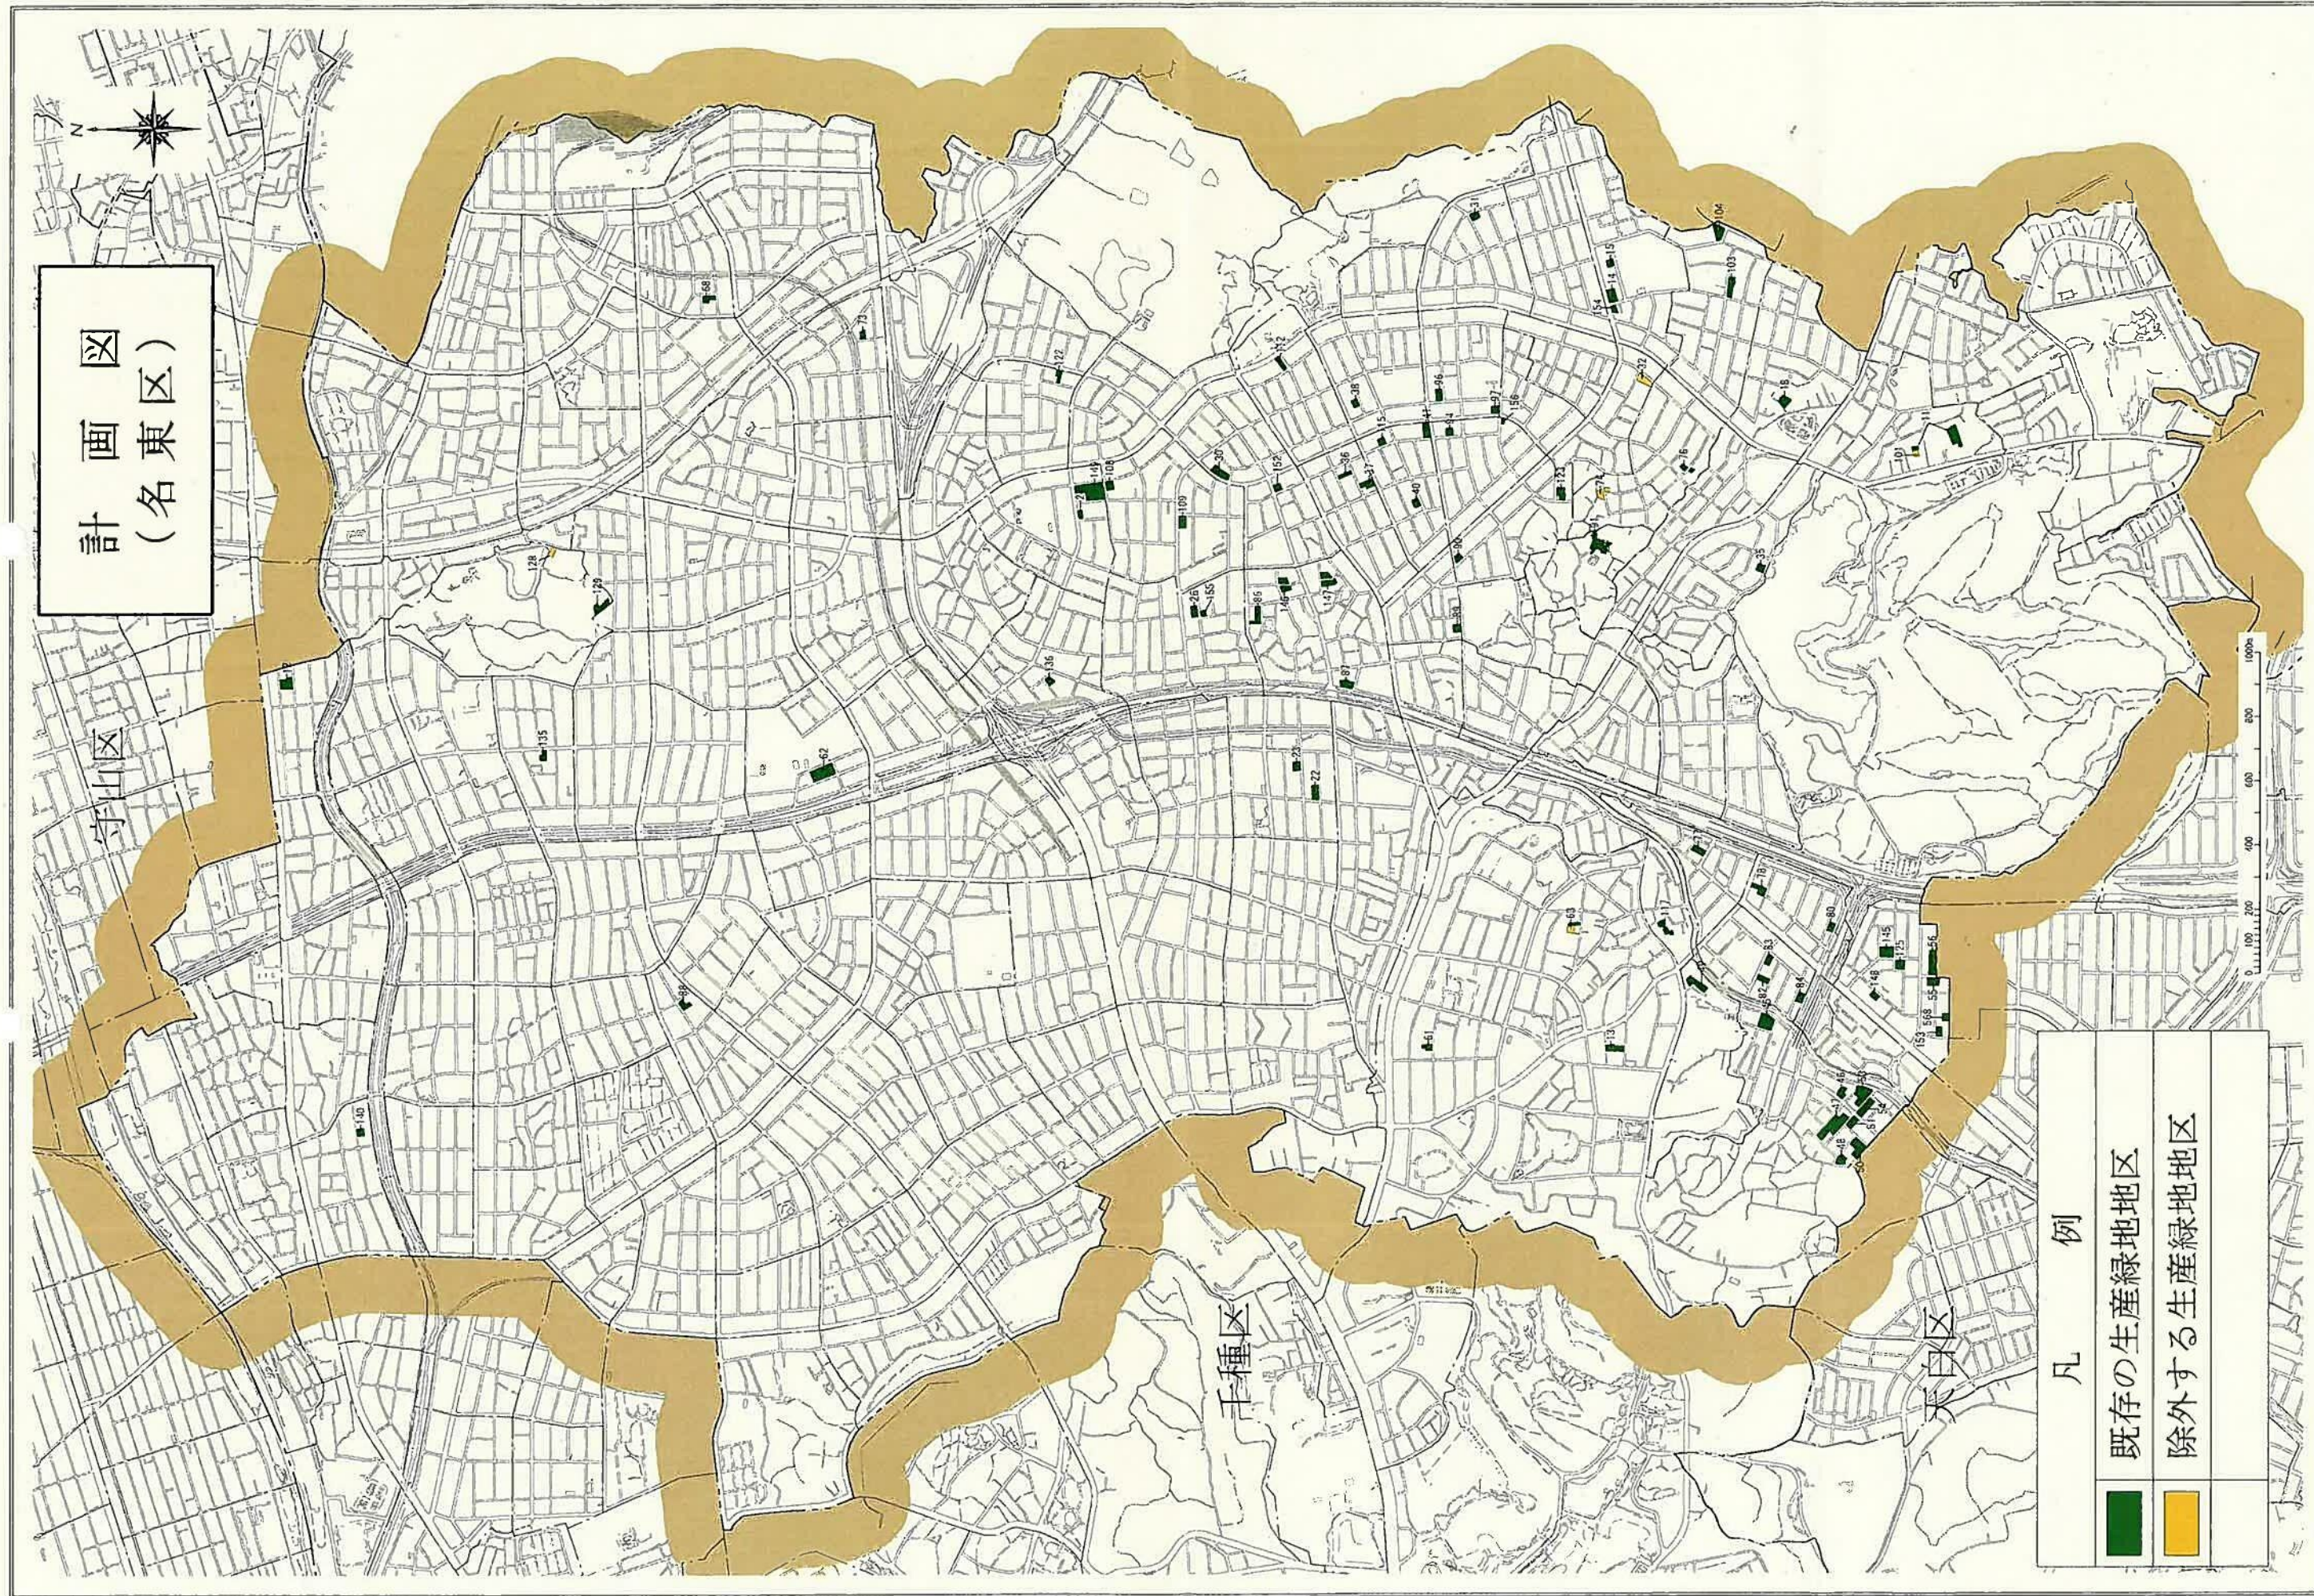

計画図
(天白区)



凡 例	
	既存の生産緑地地区
	指定する生産緑地地区
	除外する生産緑地地区

