



# 計画図 (山手植田線周辺地区)

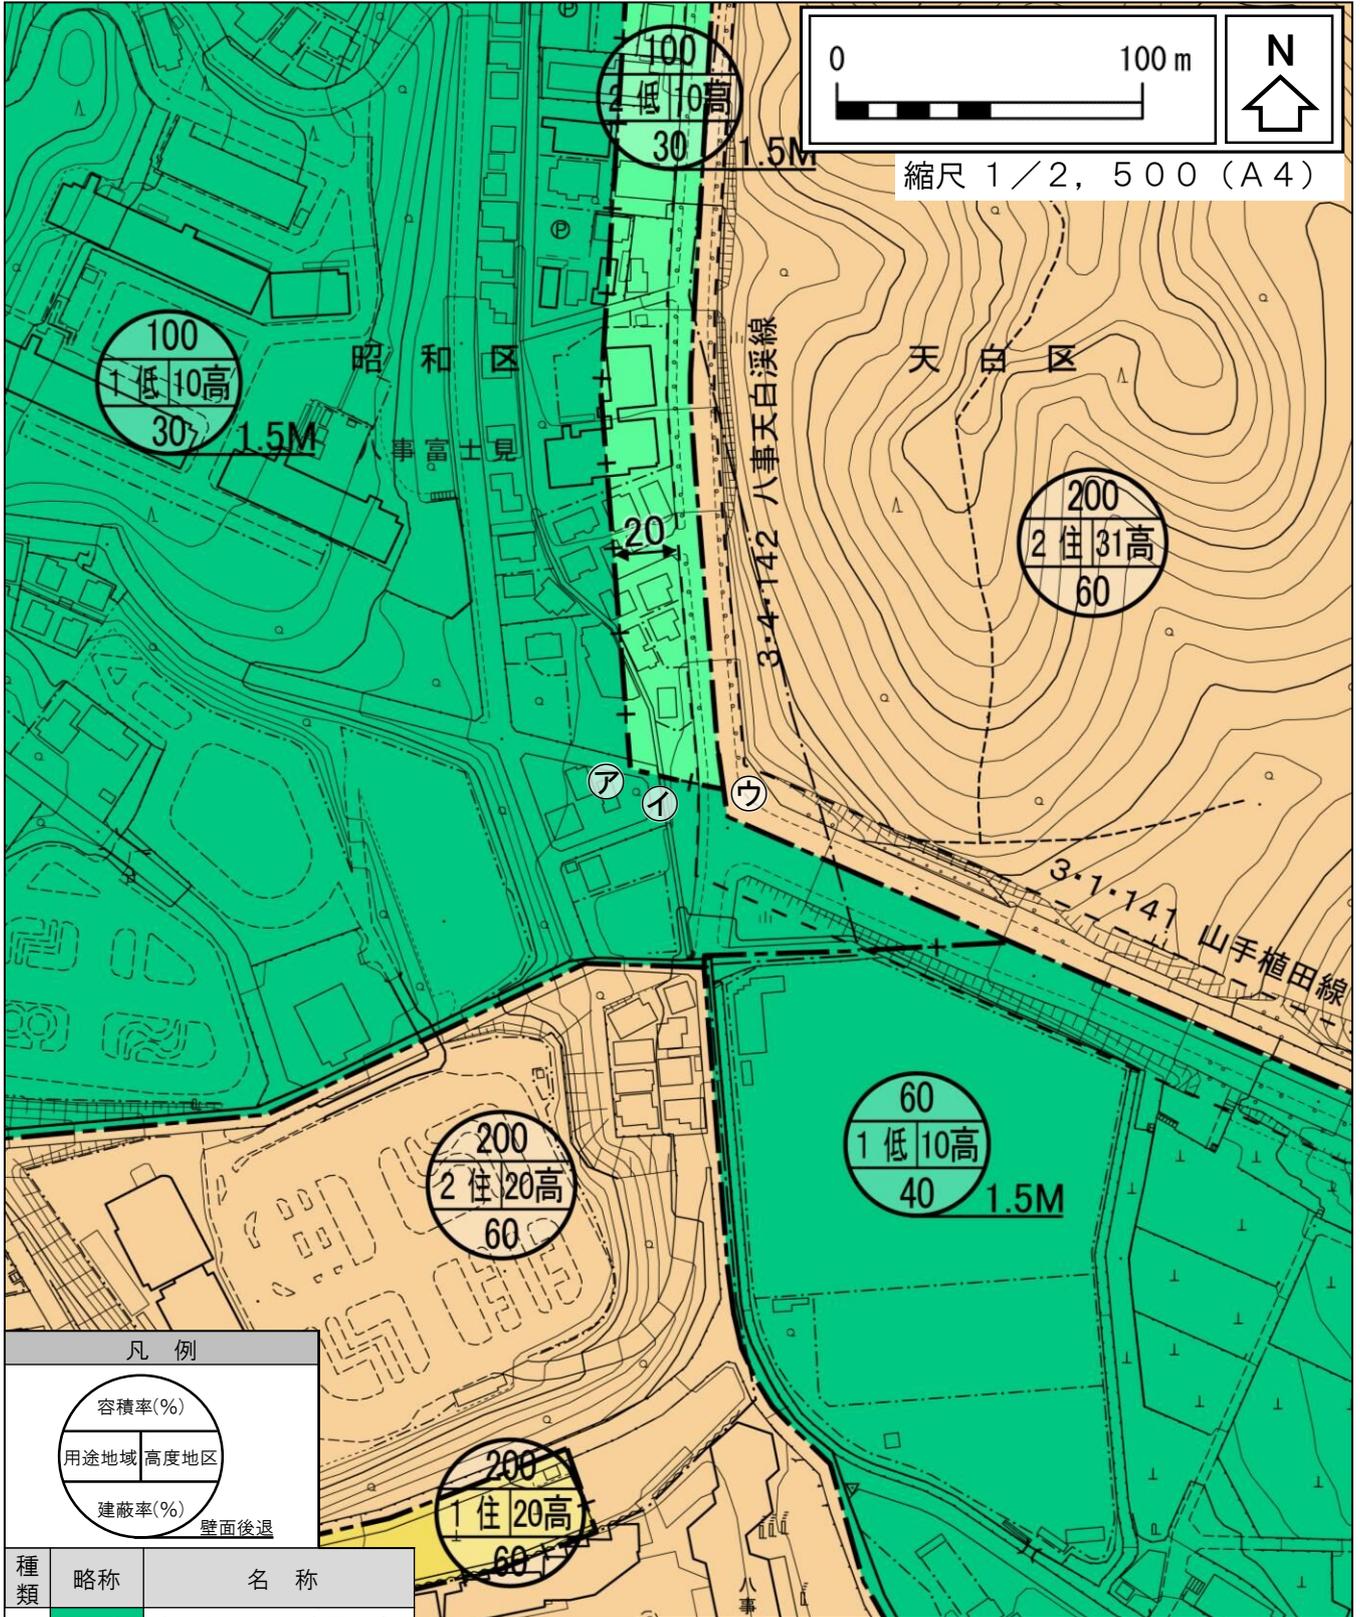

## 凡例

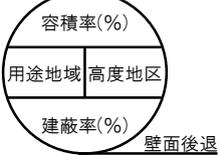

種類	略称	名称
用途地域	1 低	第1種低層住居専用地域
	2 低	第2種低層住居専用地域
	1 住	第1種住居地域
	2 住	第2種住居地域
高度地区	10高	10m高度地区
	20高	20m高度地区
	31高	31m高度地区

## ※区分線の種類

- — — 道路・河川・鉄道等地形地物の中心
- + — 沿道指定その他

- ア-イ は 道路中心
- イ-ウ は ア-イの延長