



第1展示館 平面図


※図面は参考であり、現況と異なる場合は現況を優先すること

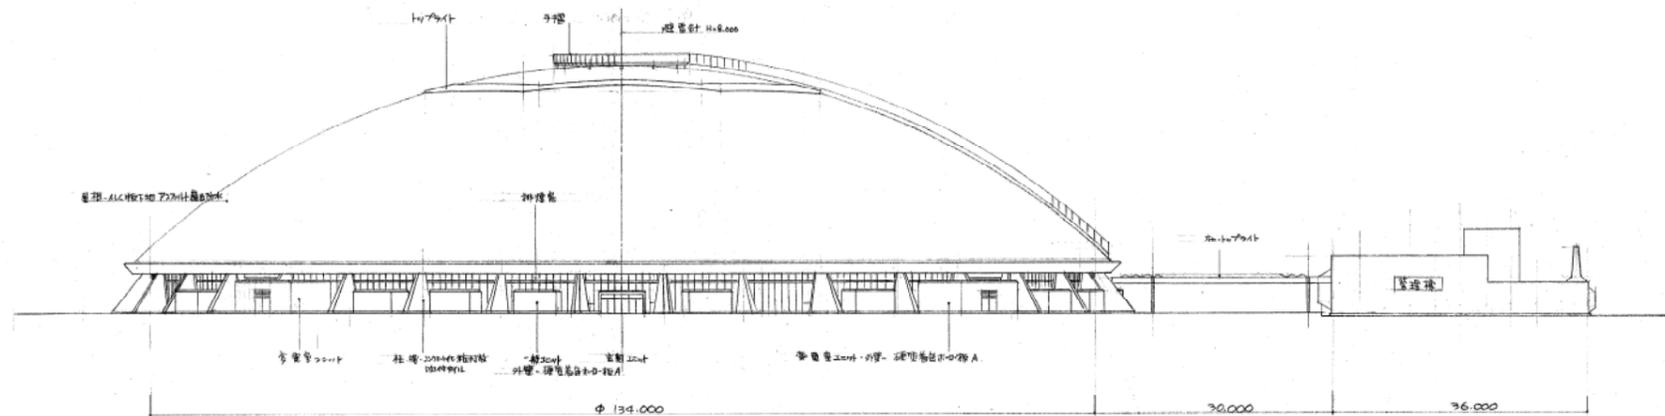

第1展示館 立面図（西側）

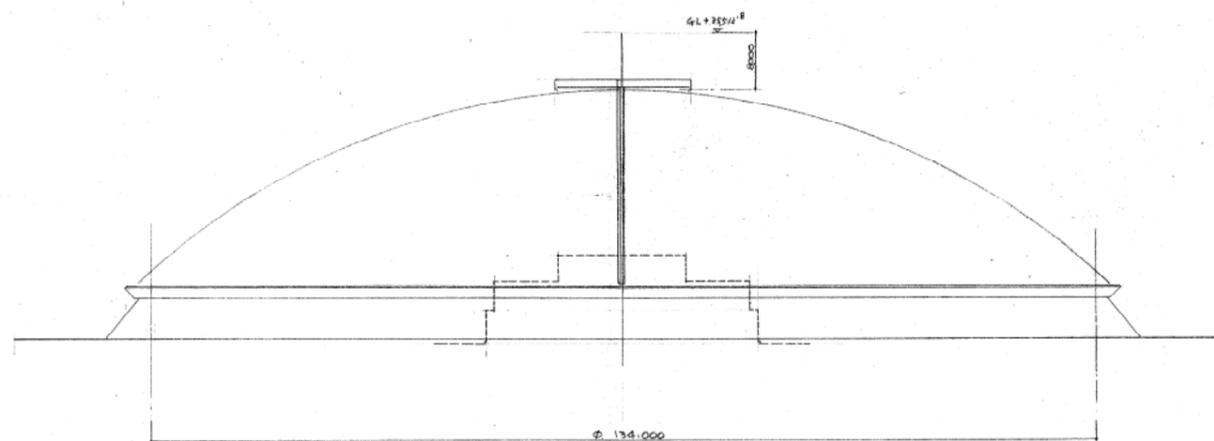

第1展示館 立面図（北側）

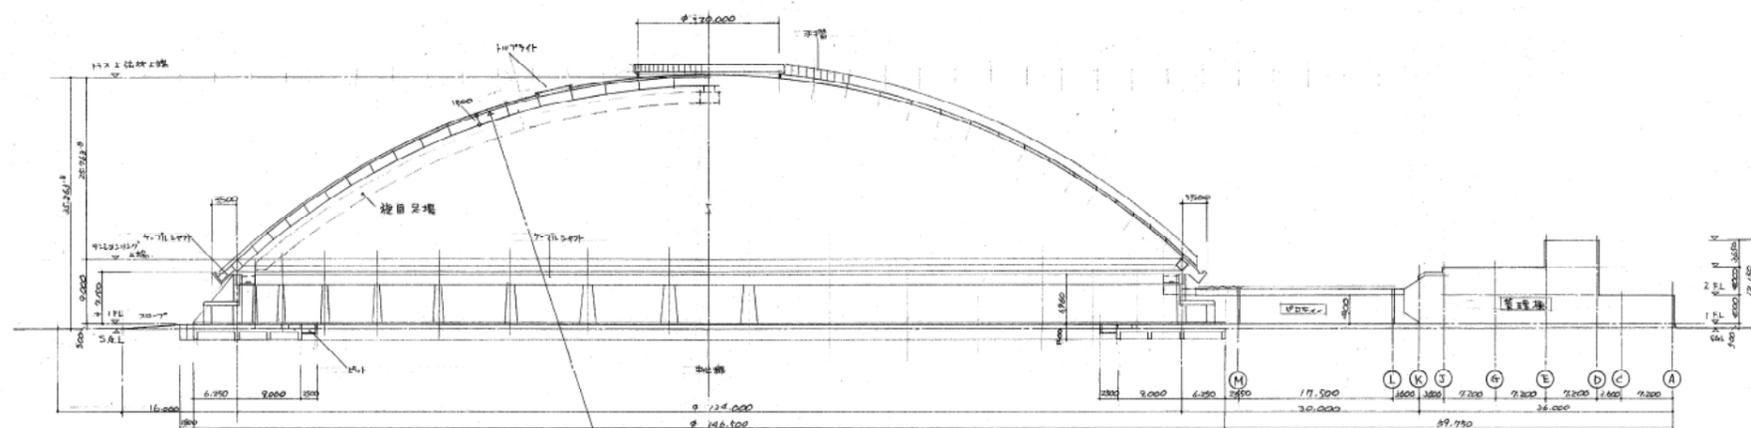

第1展示館 断面図

※図面は参考であり、現況と異なる場合は現況を優先すること