



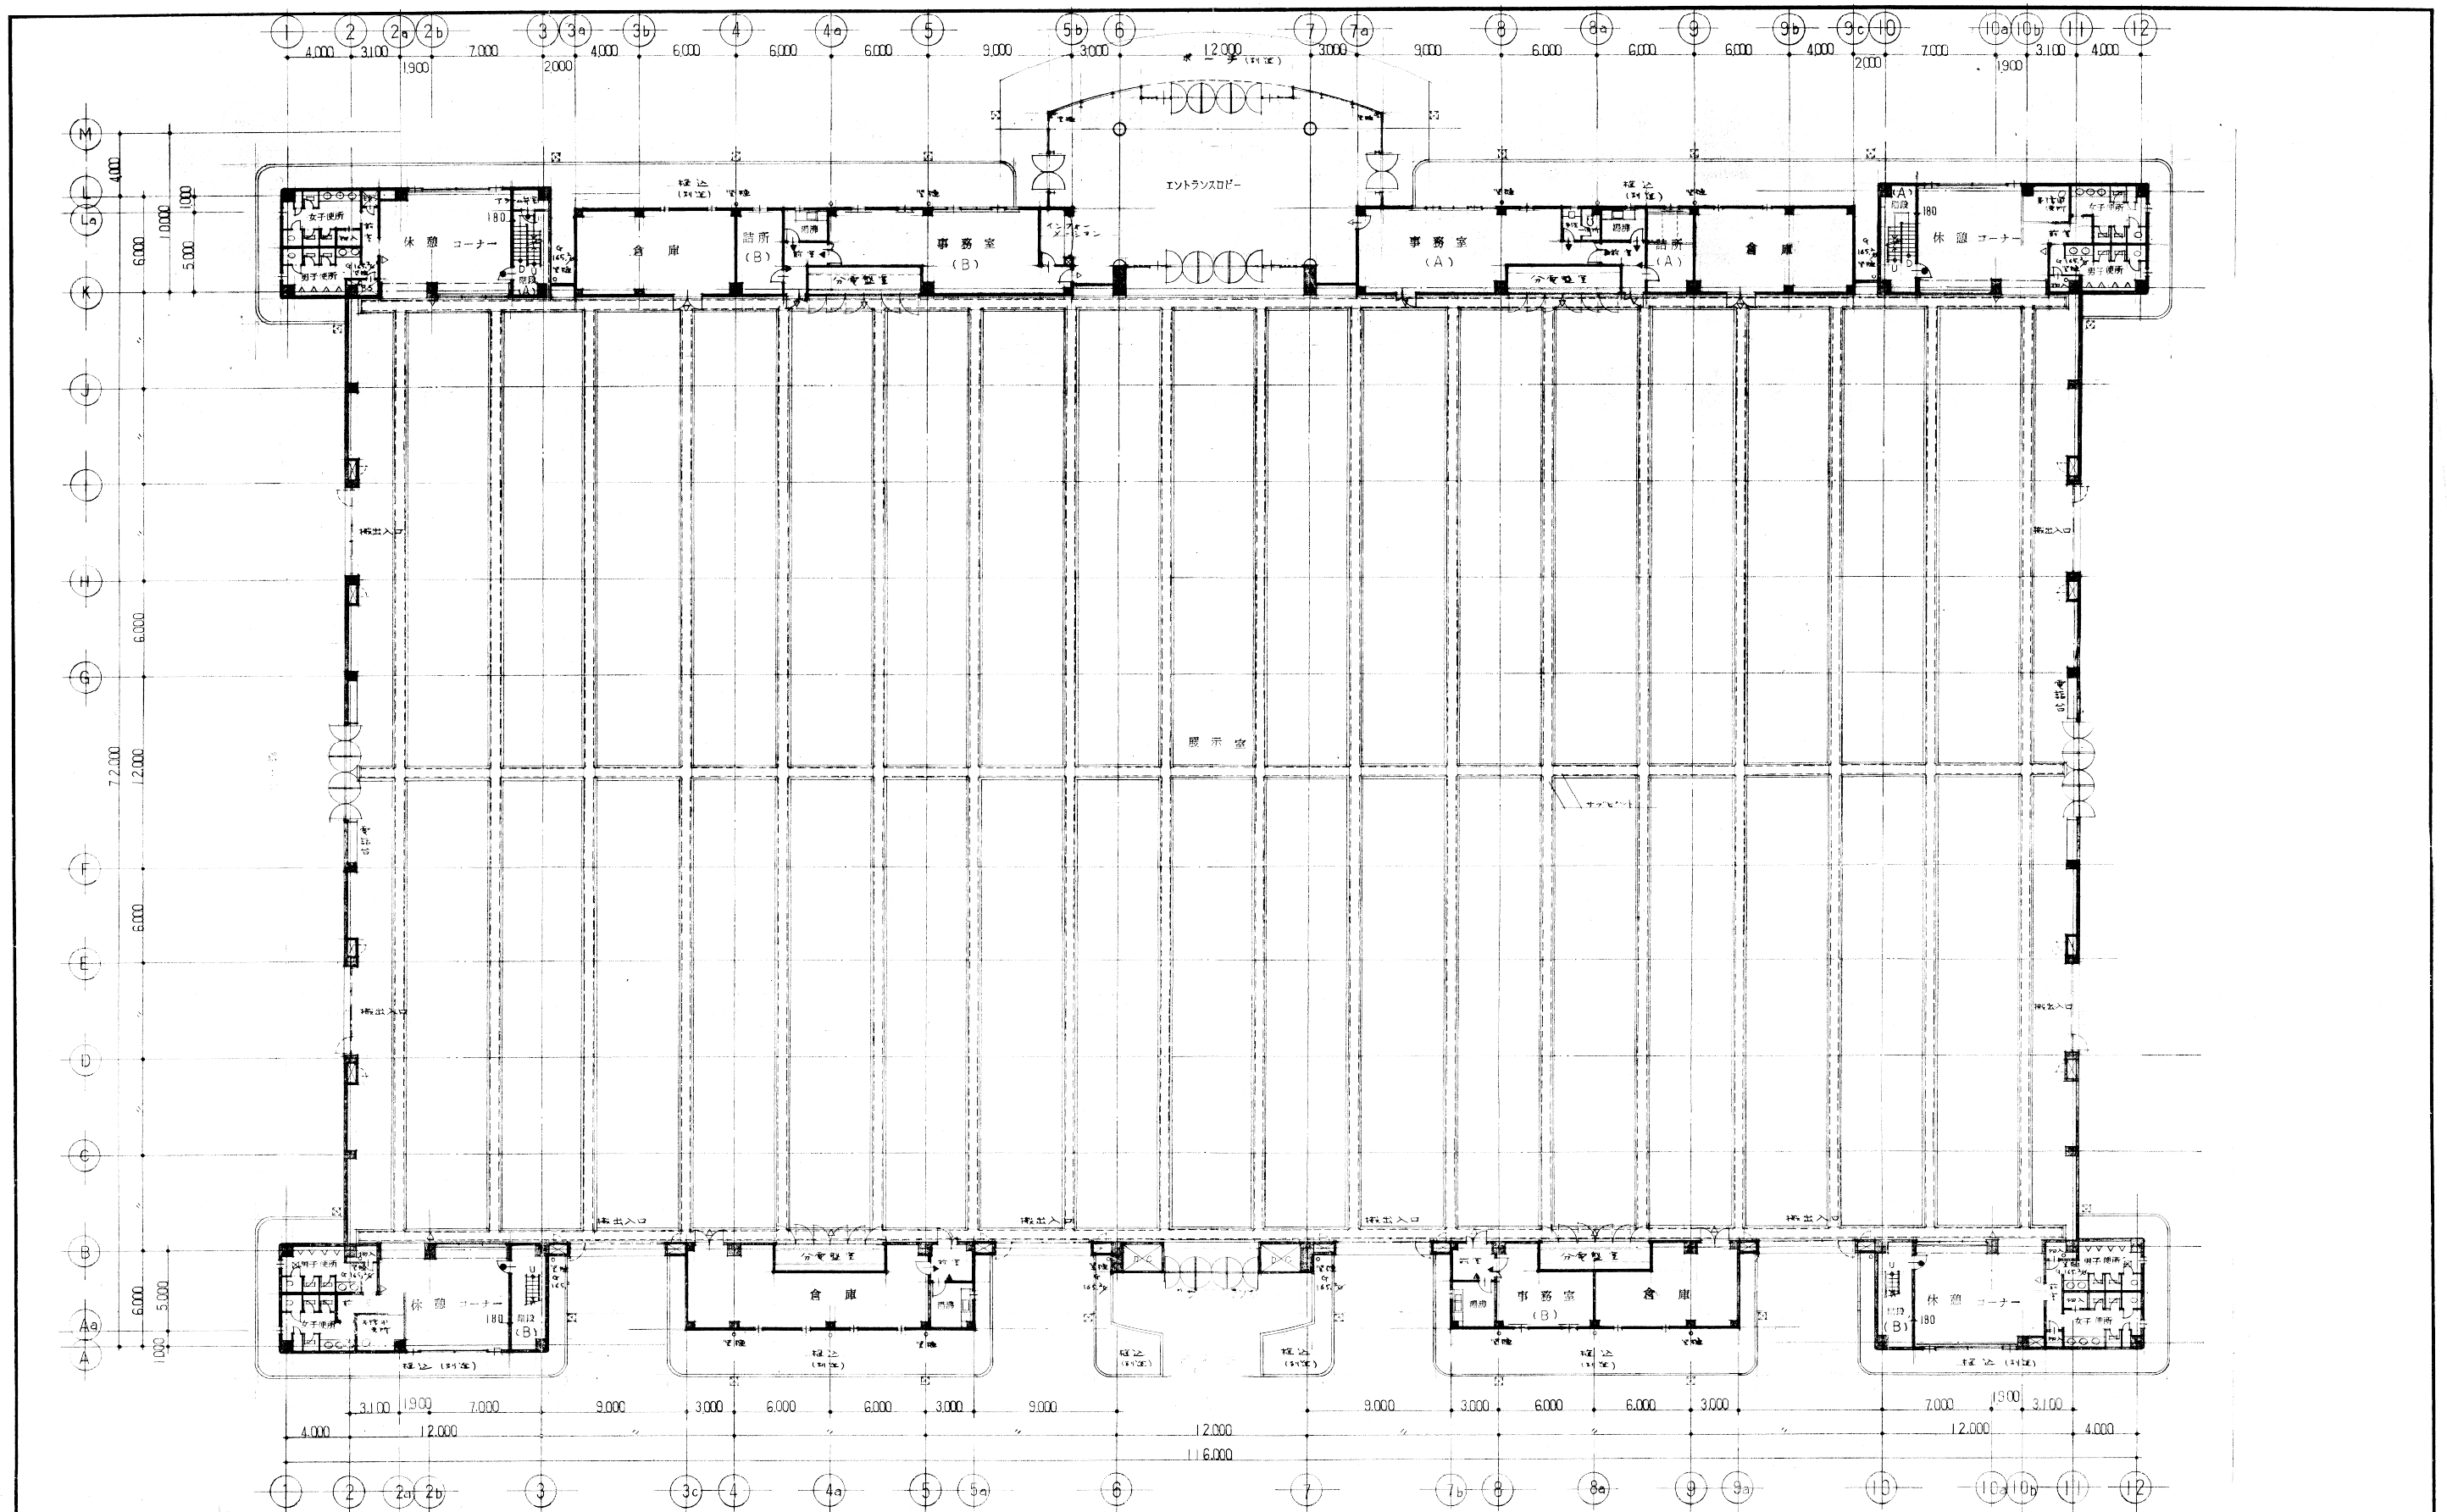


第2展示館 平面図（1階）

※図面は参考であり、現況と異なる場合は
現況を優先すること

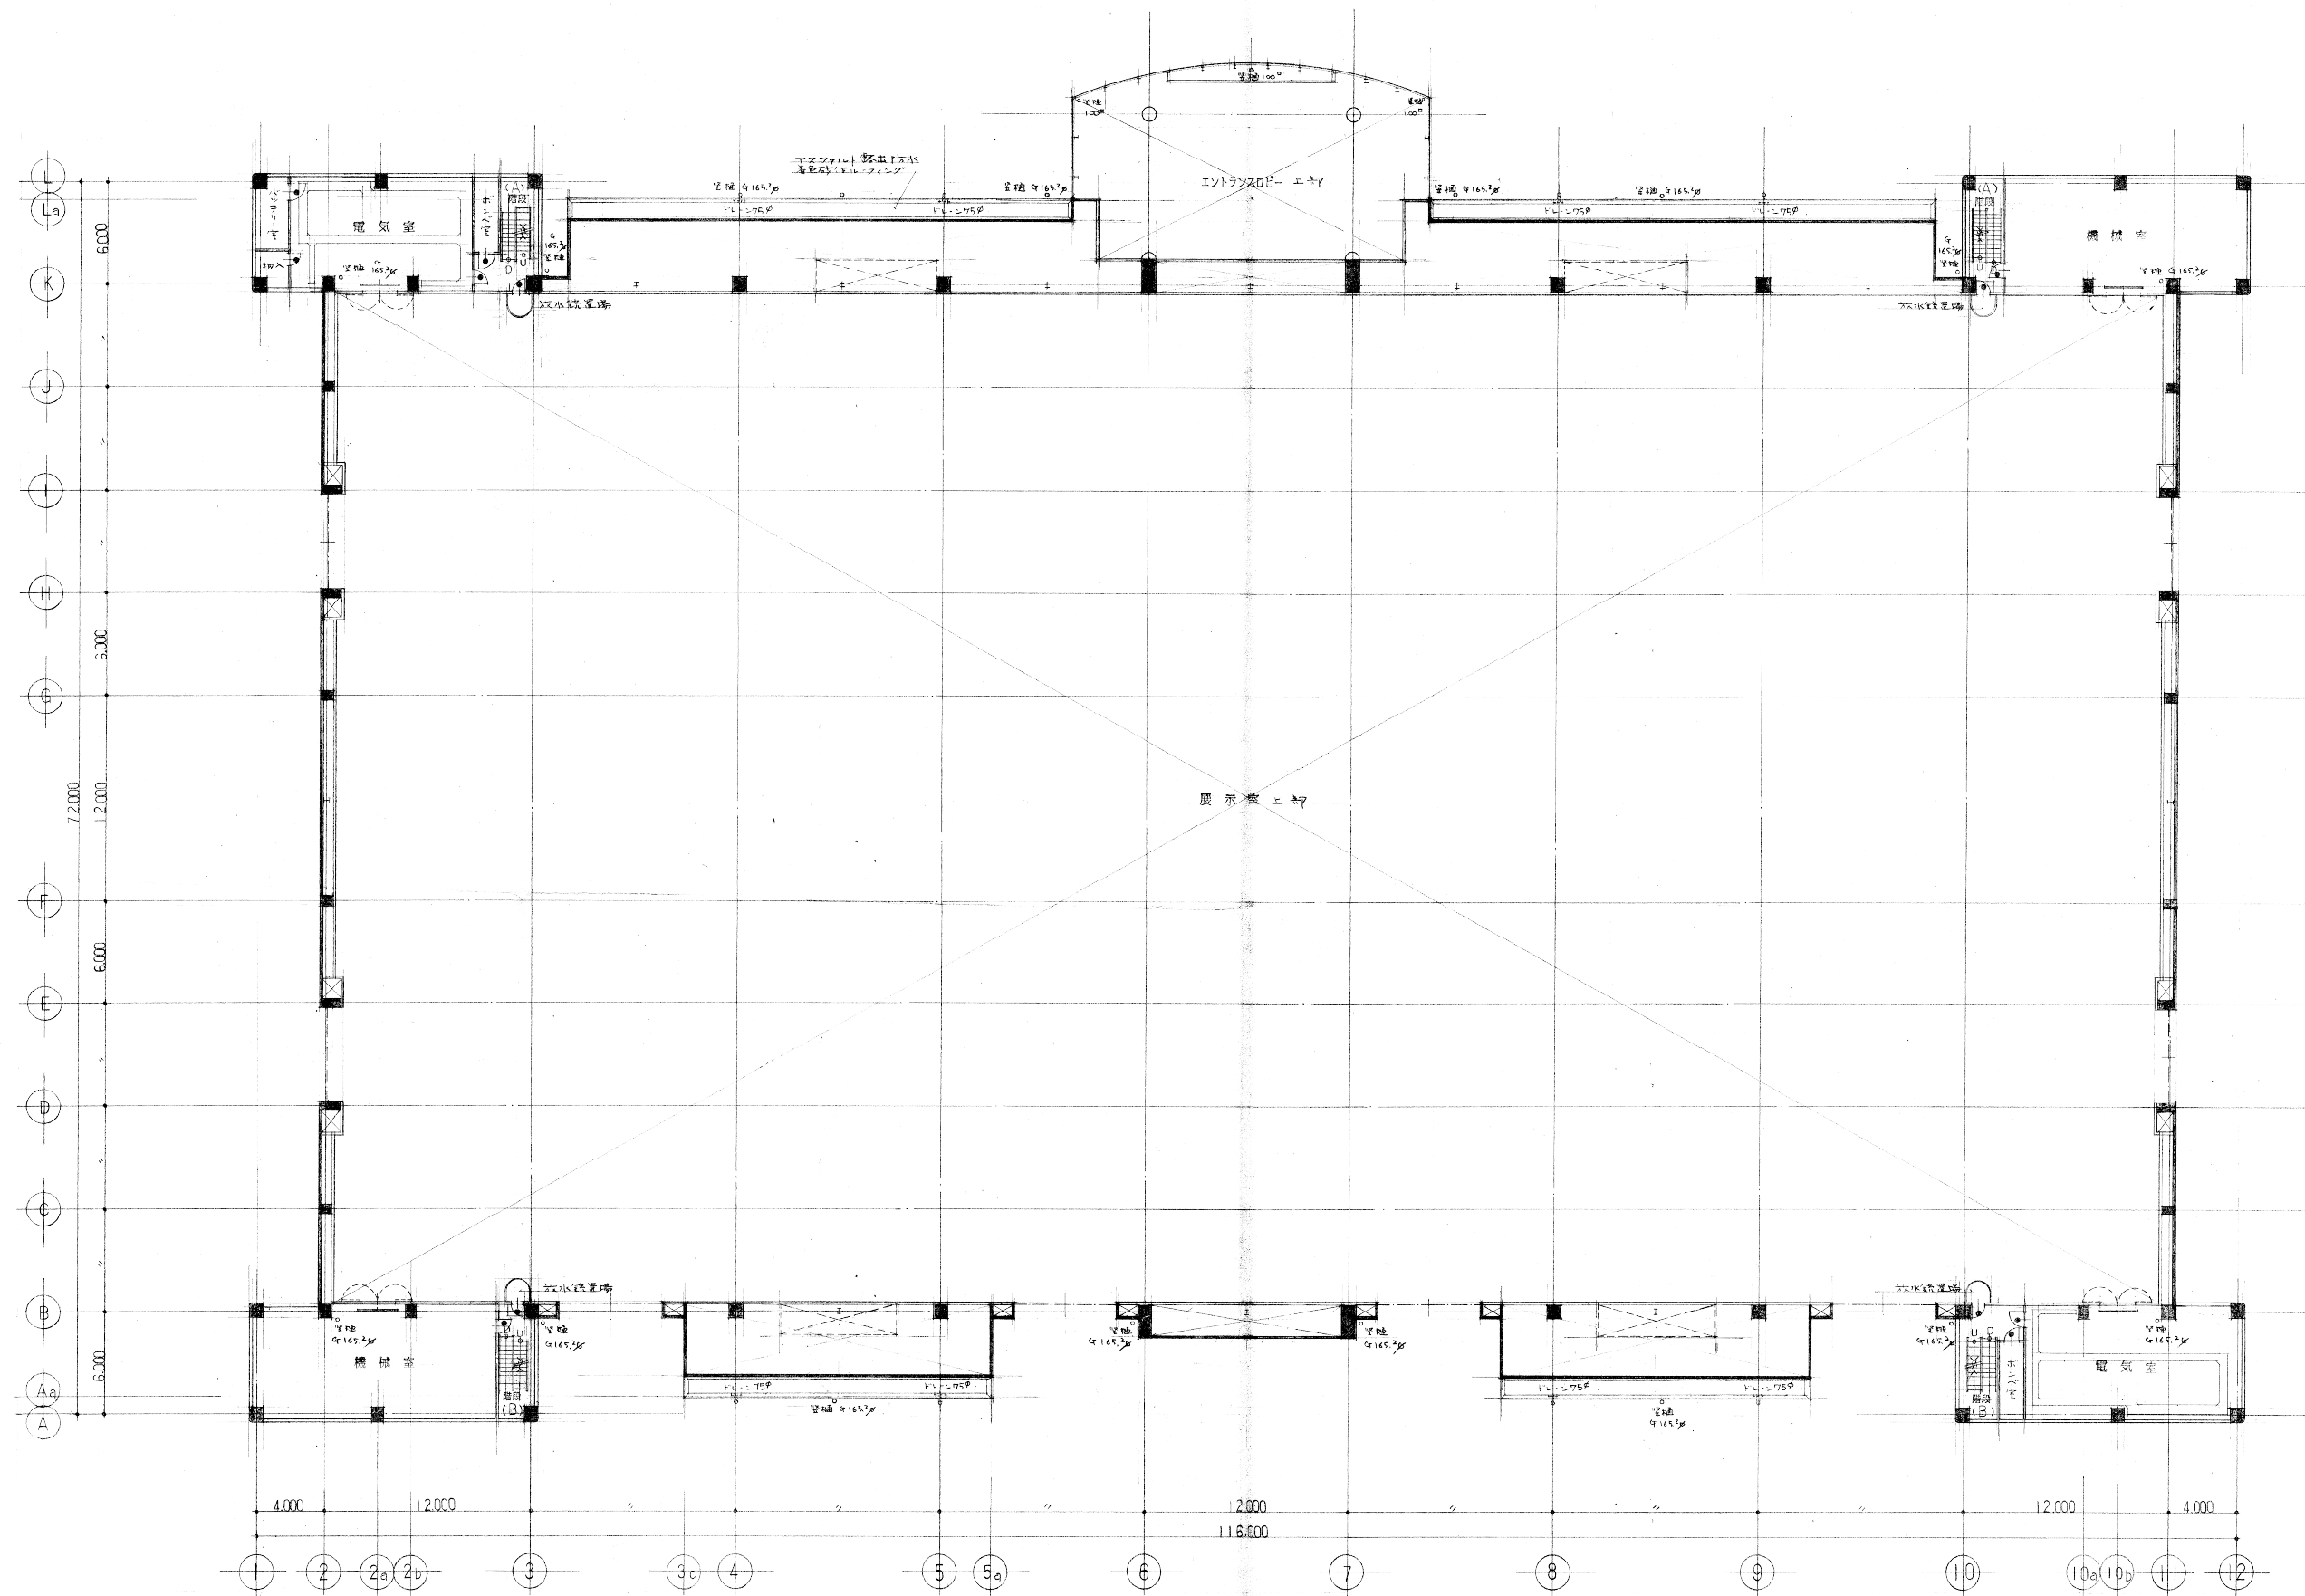


第2展示館 平面図（2階）

※図面は参考であり、現況と異なる場合は
現況を優先すること

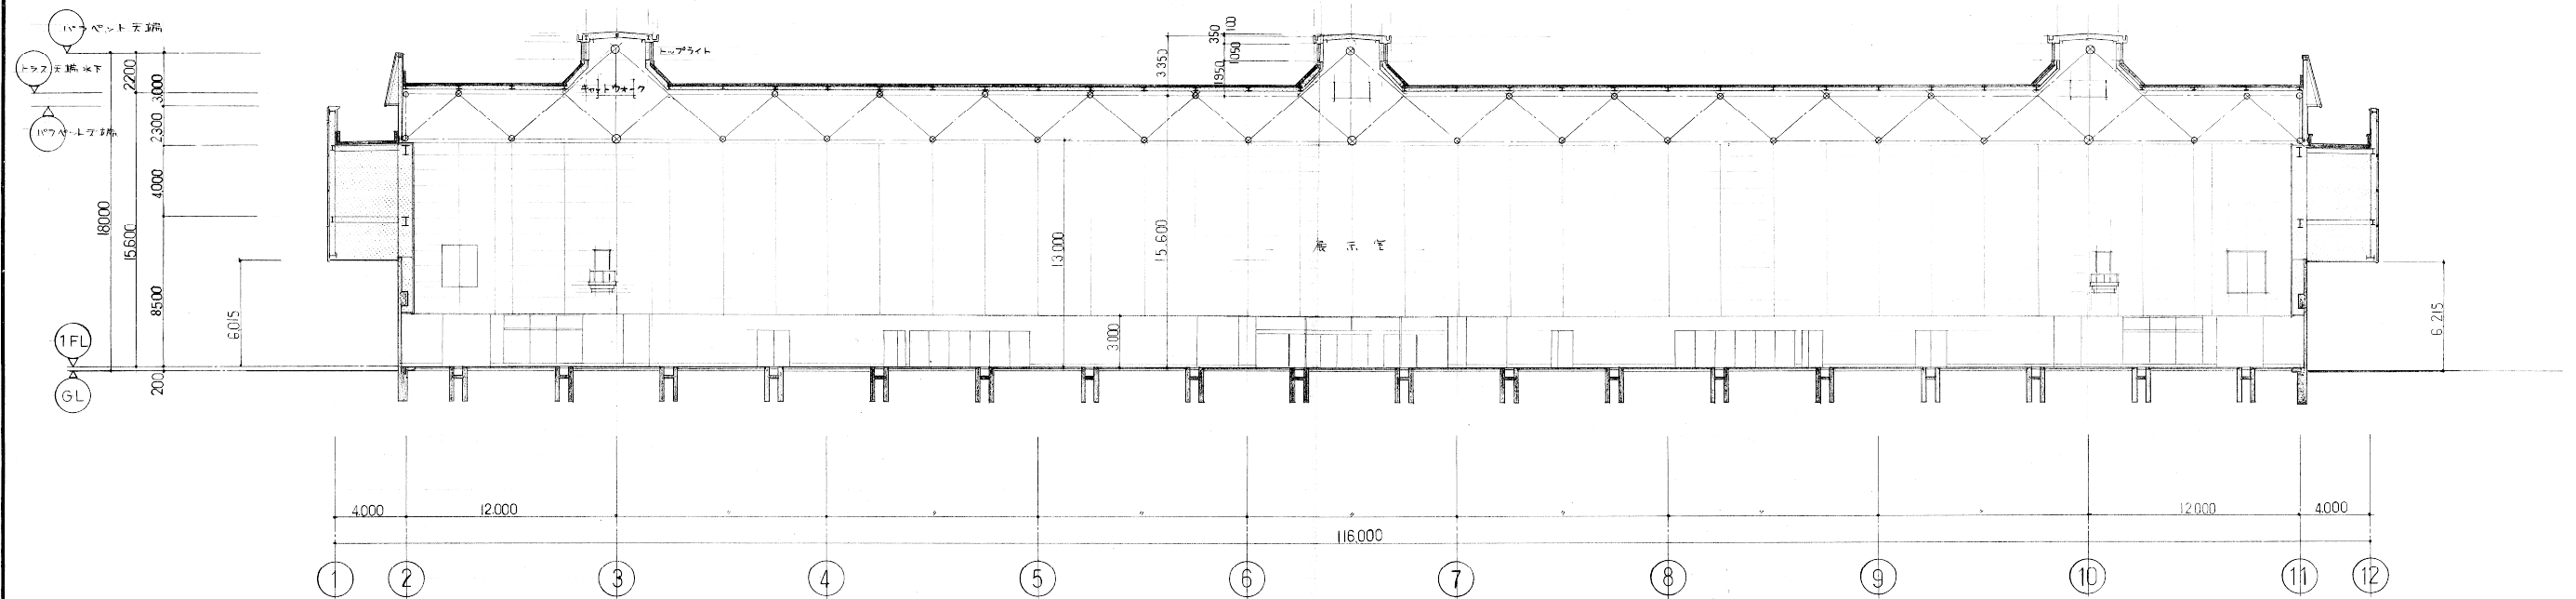

第2展示館 断面図1

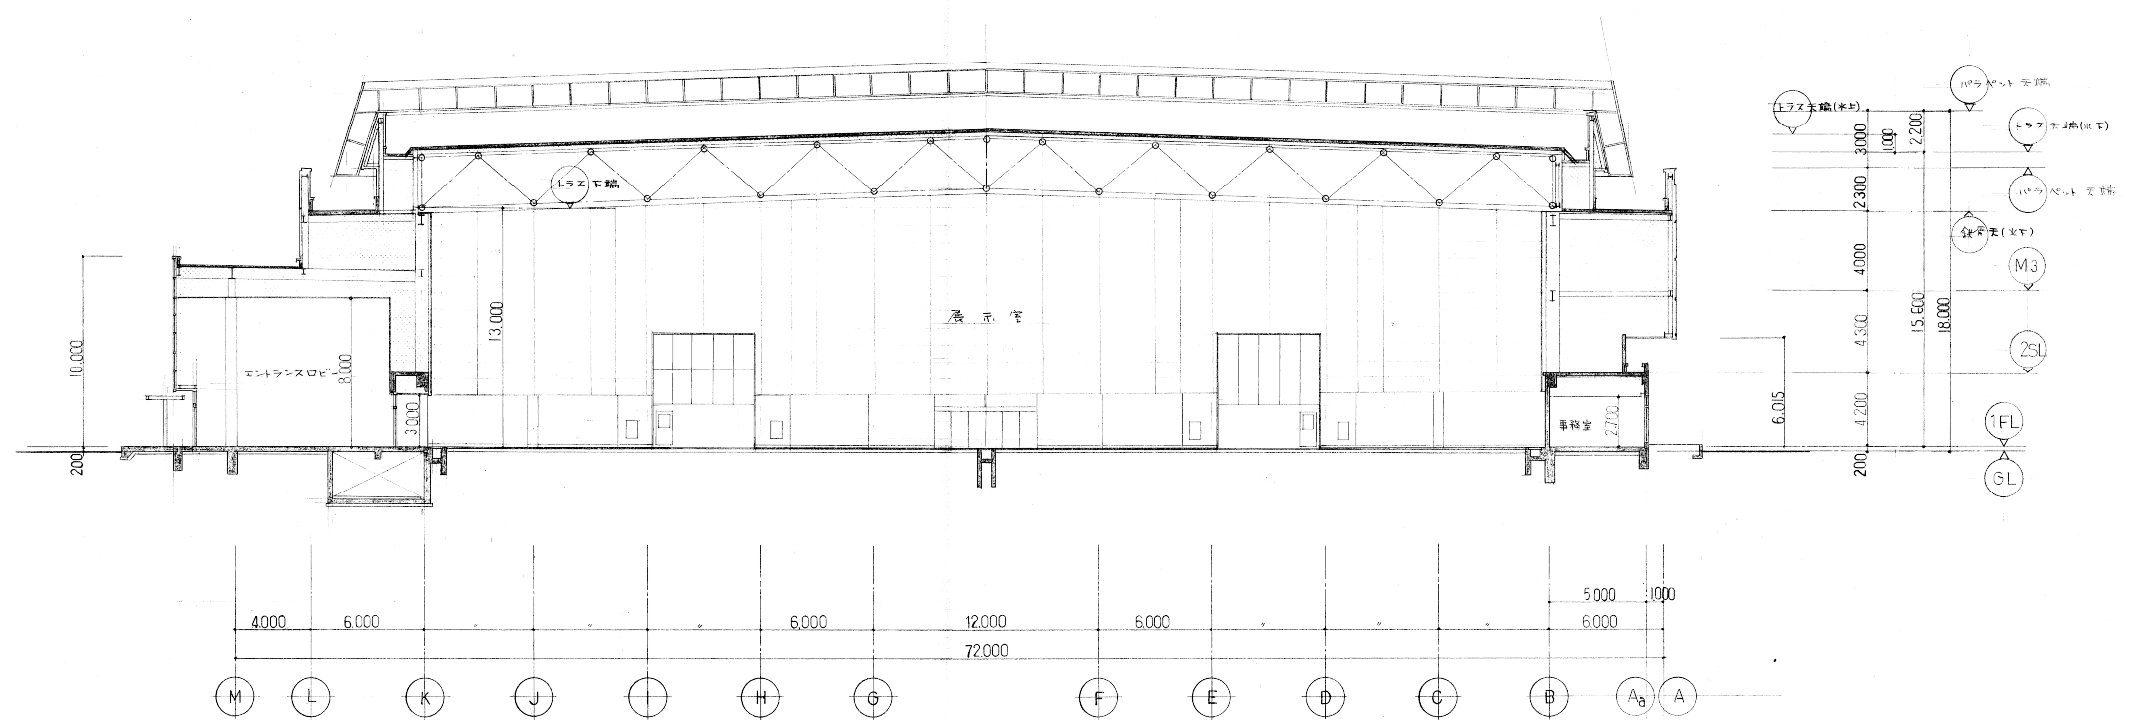

第2展示館 断面図2

※図面は参考であり、現況と異なる場合は
現況を優先すること