





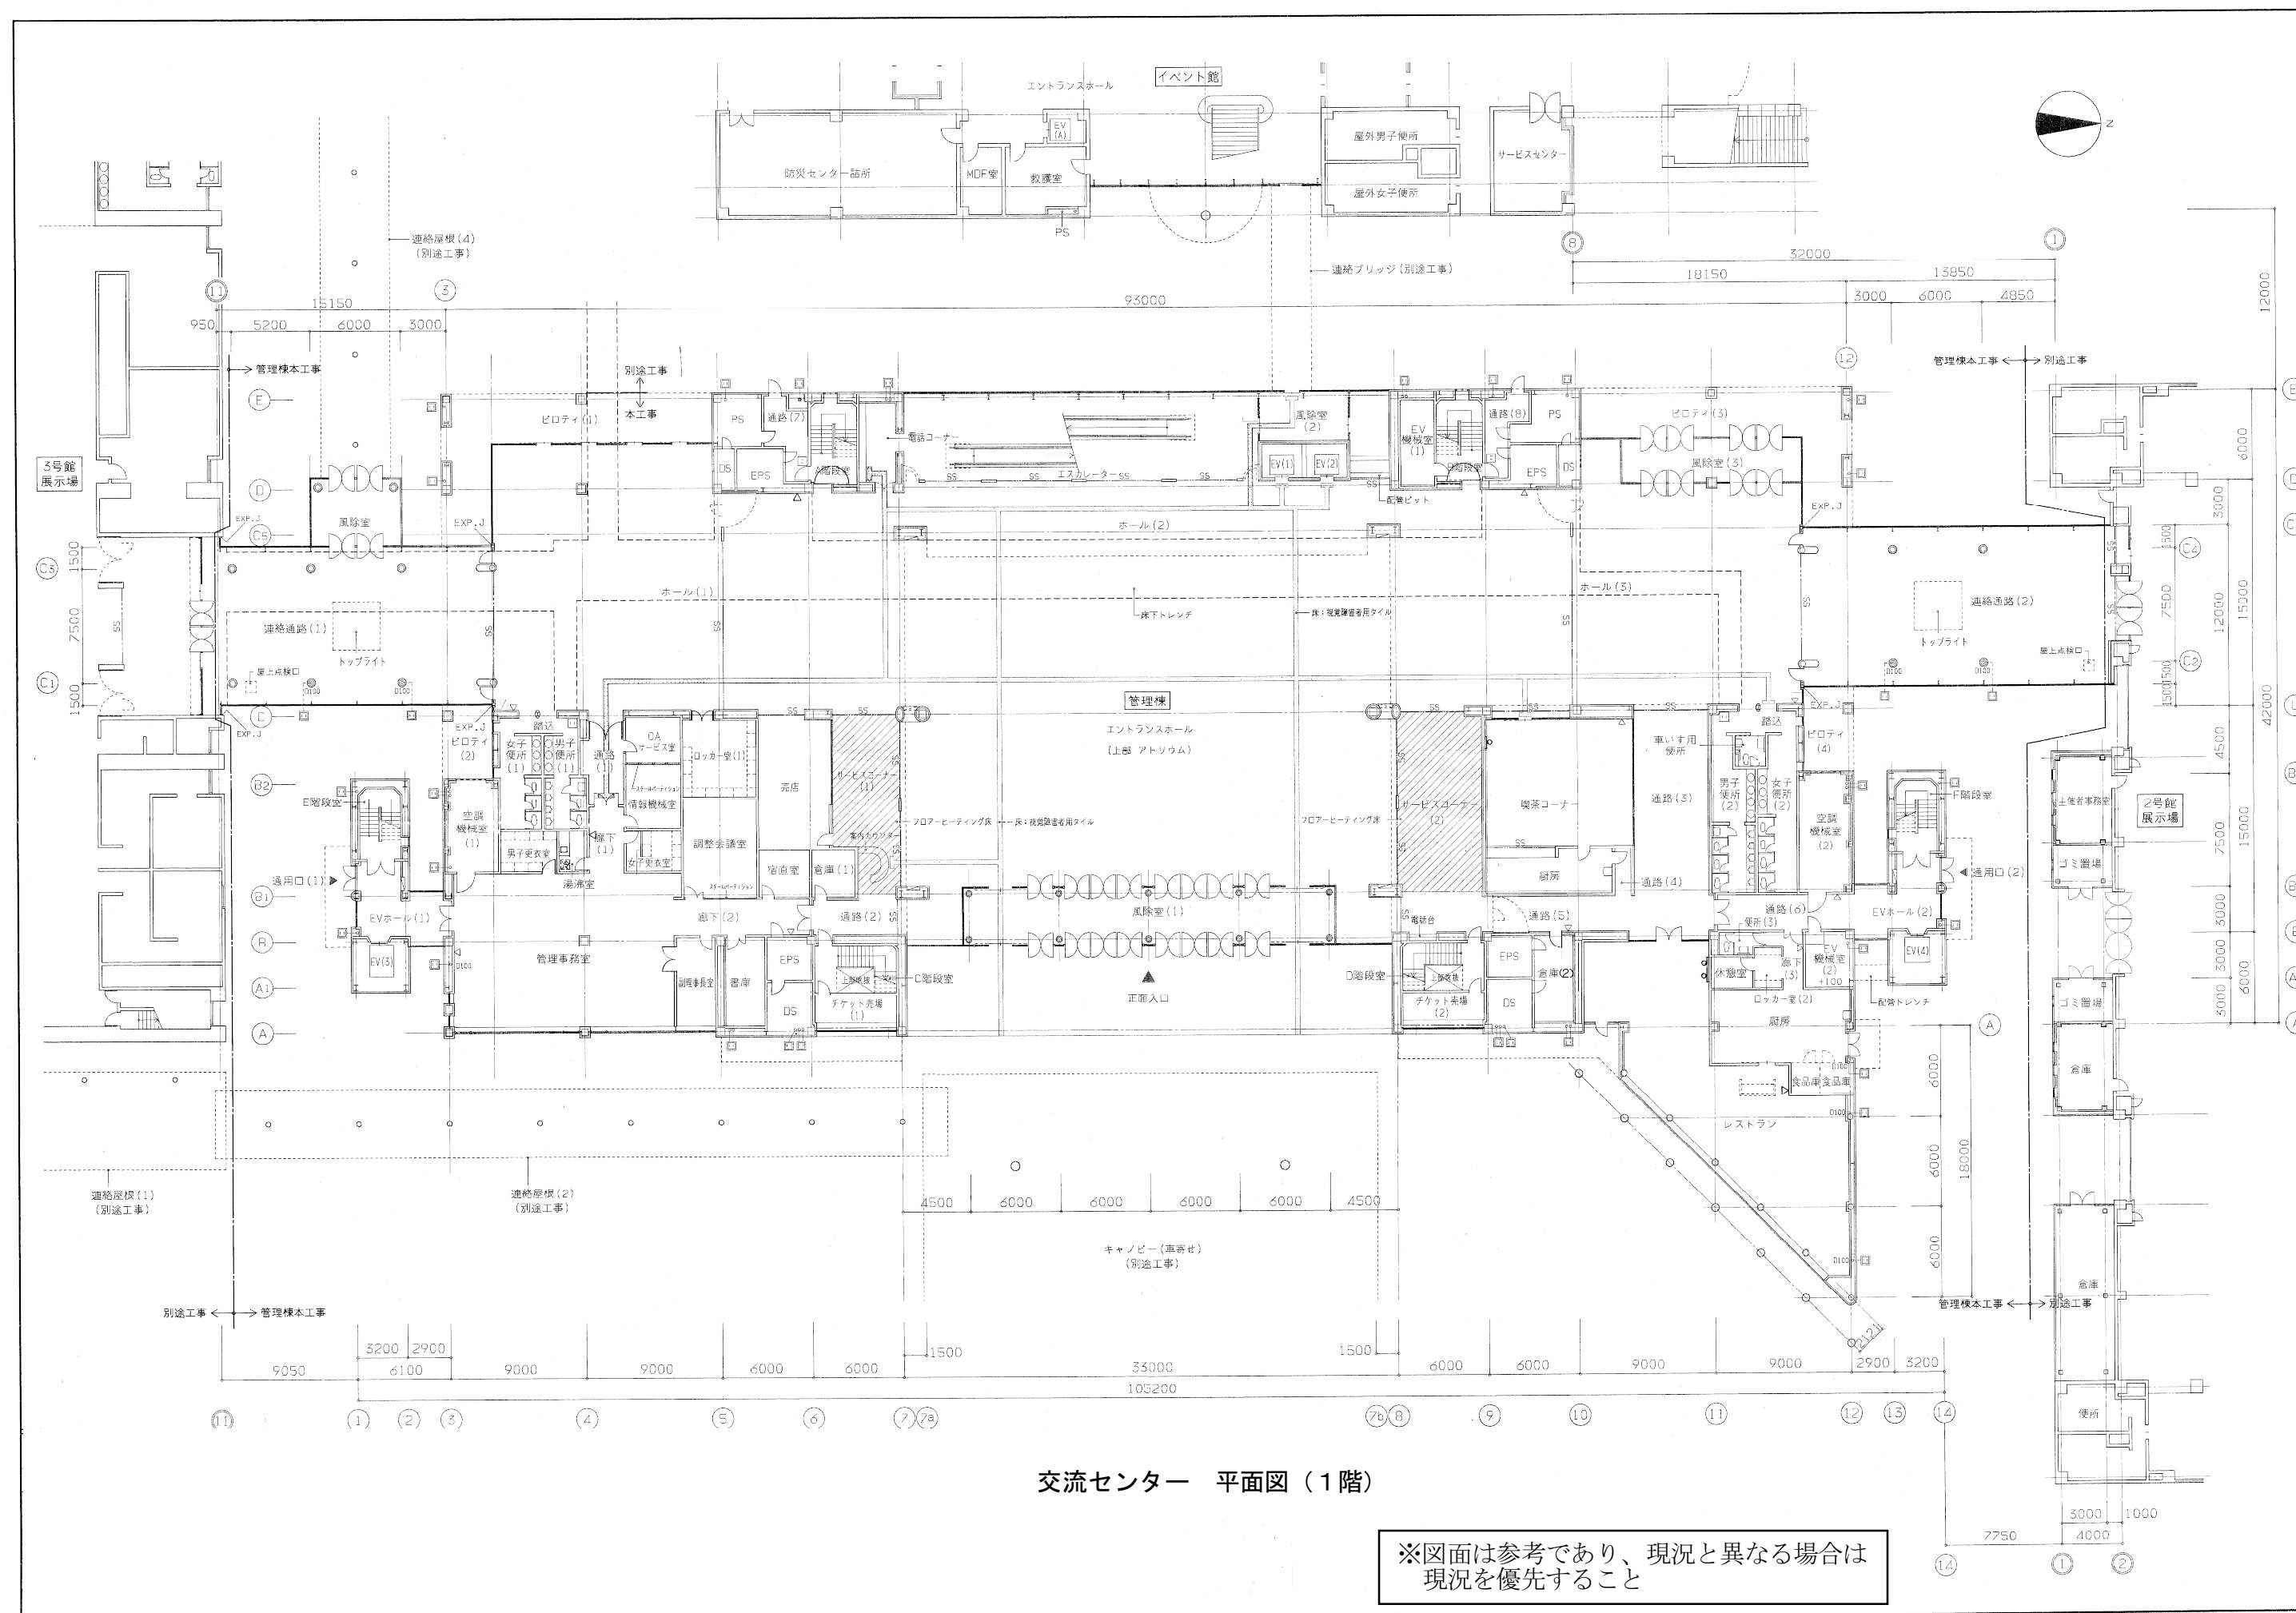


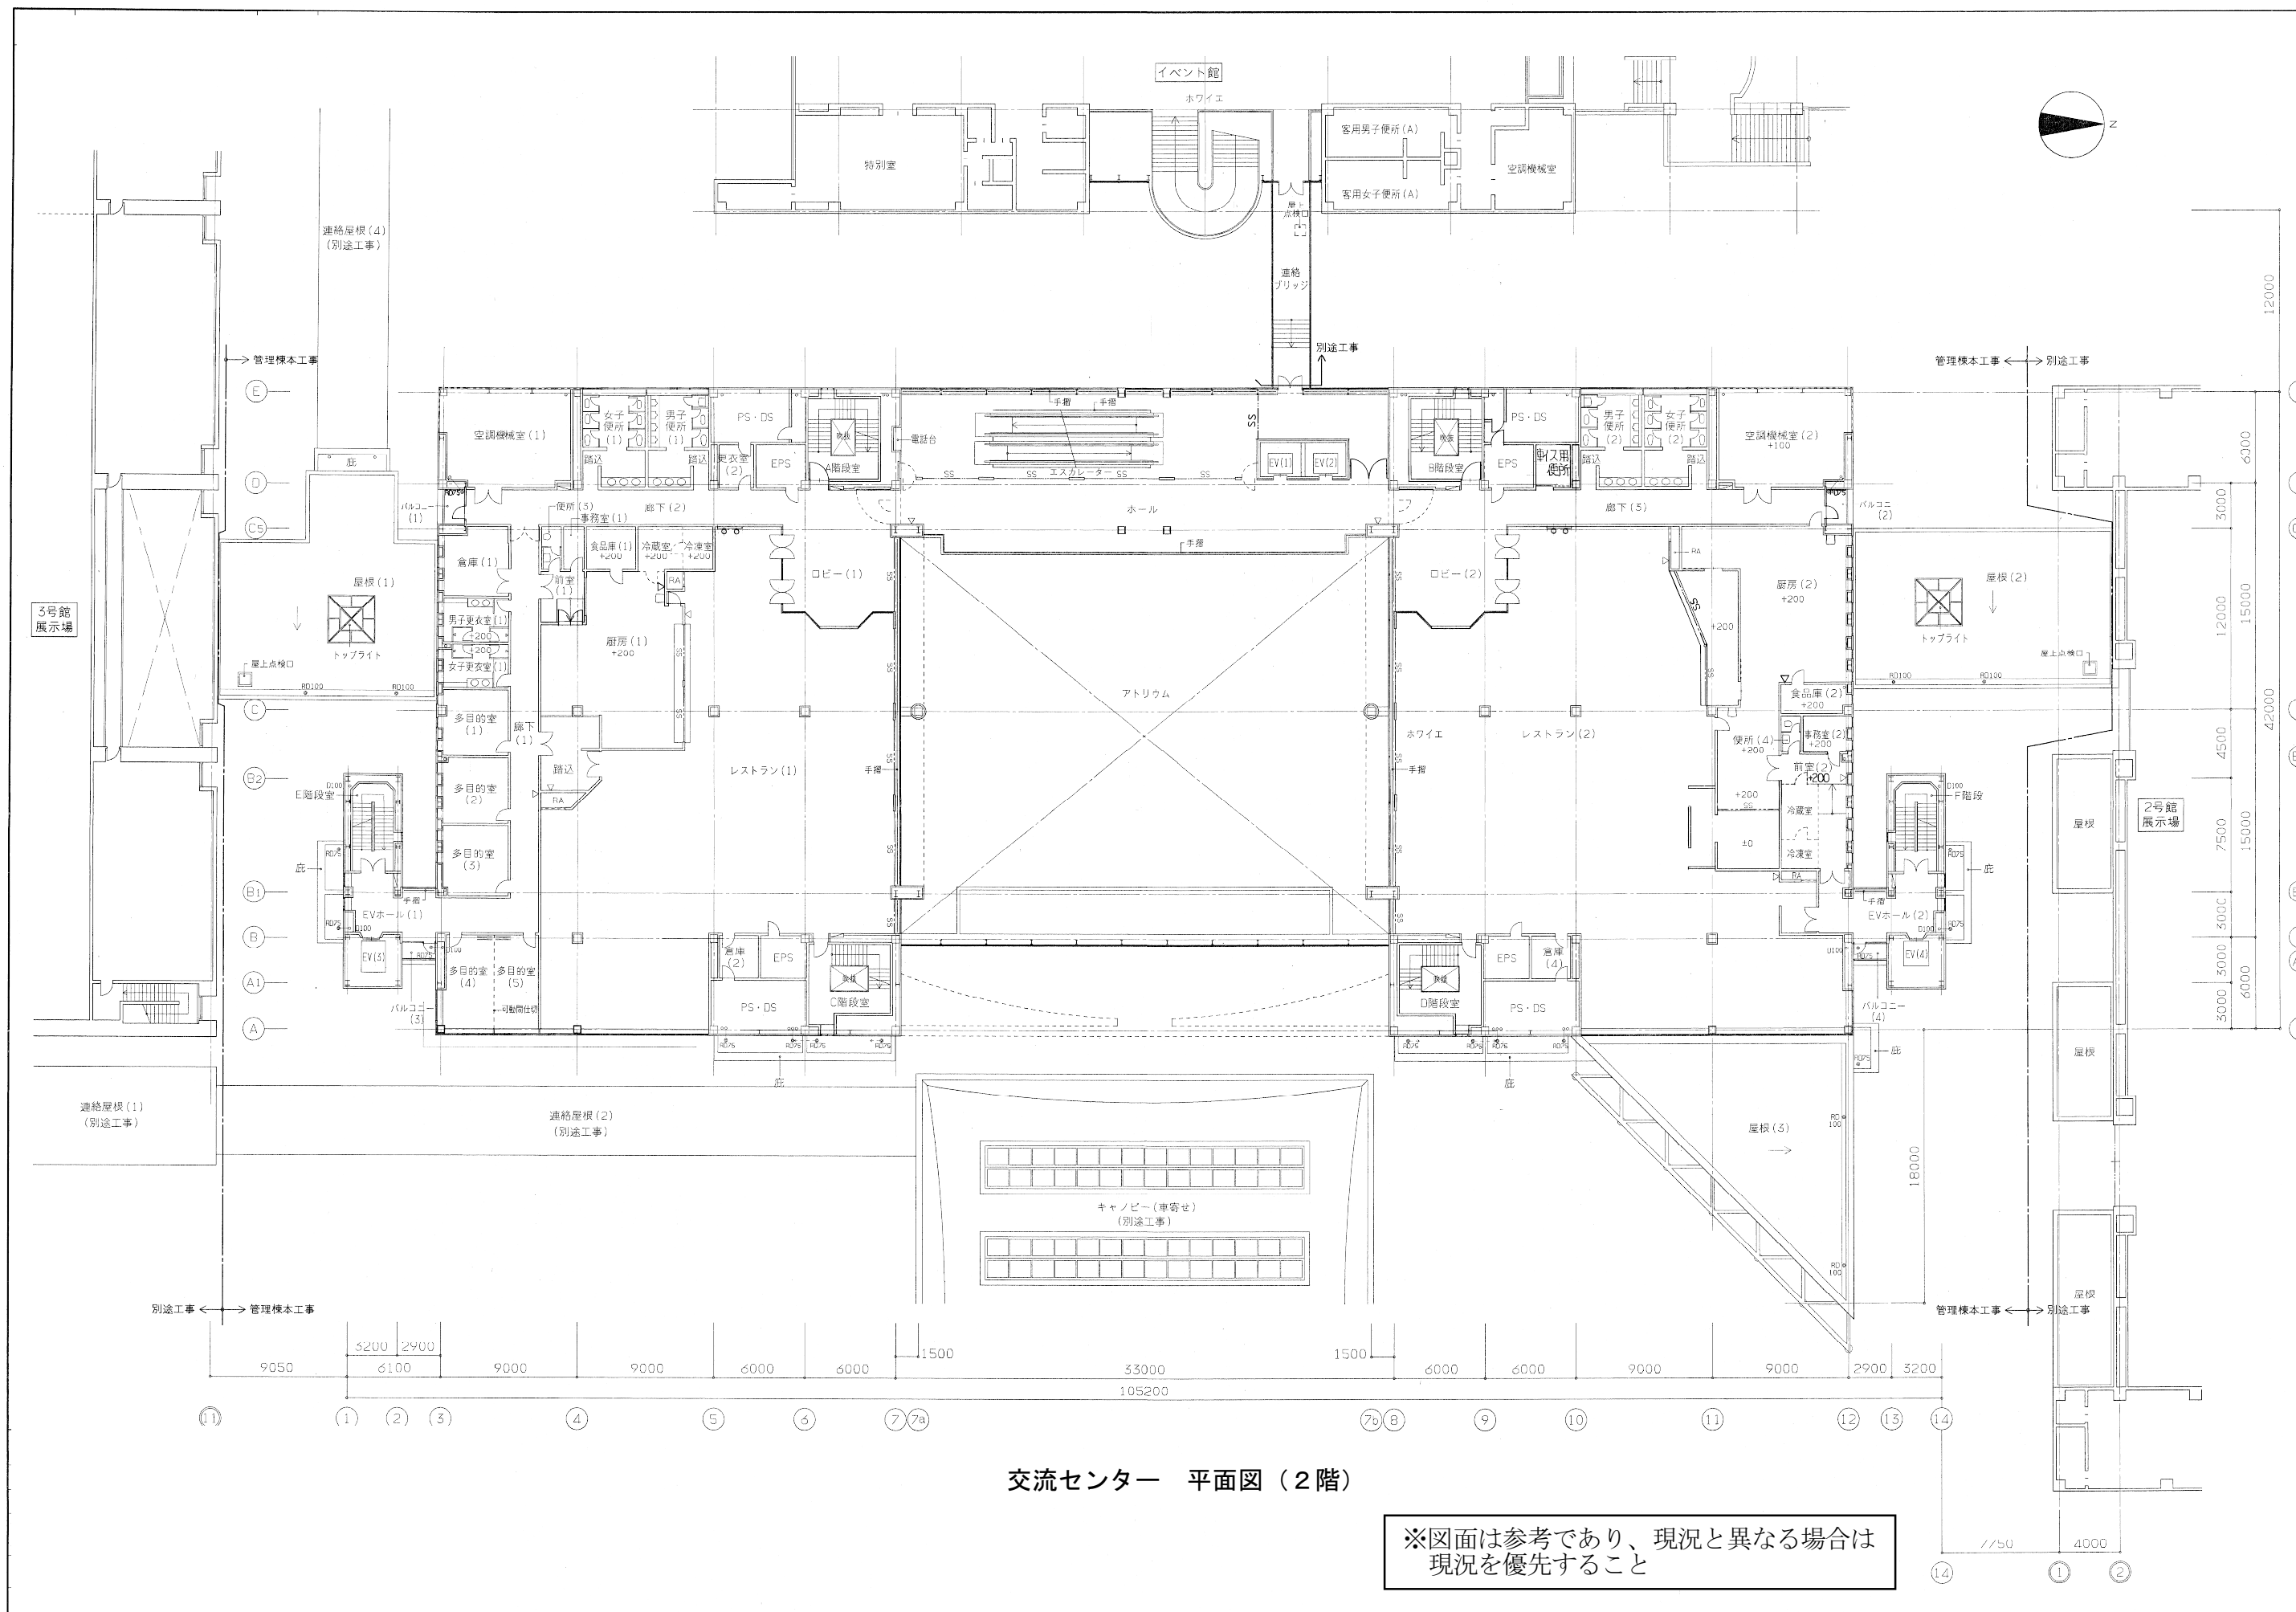

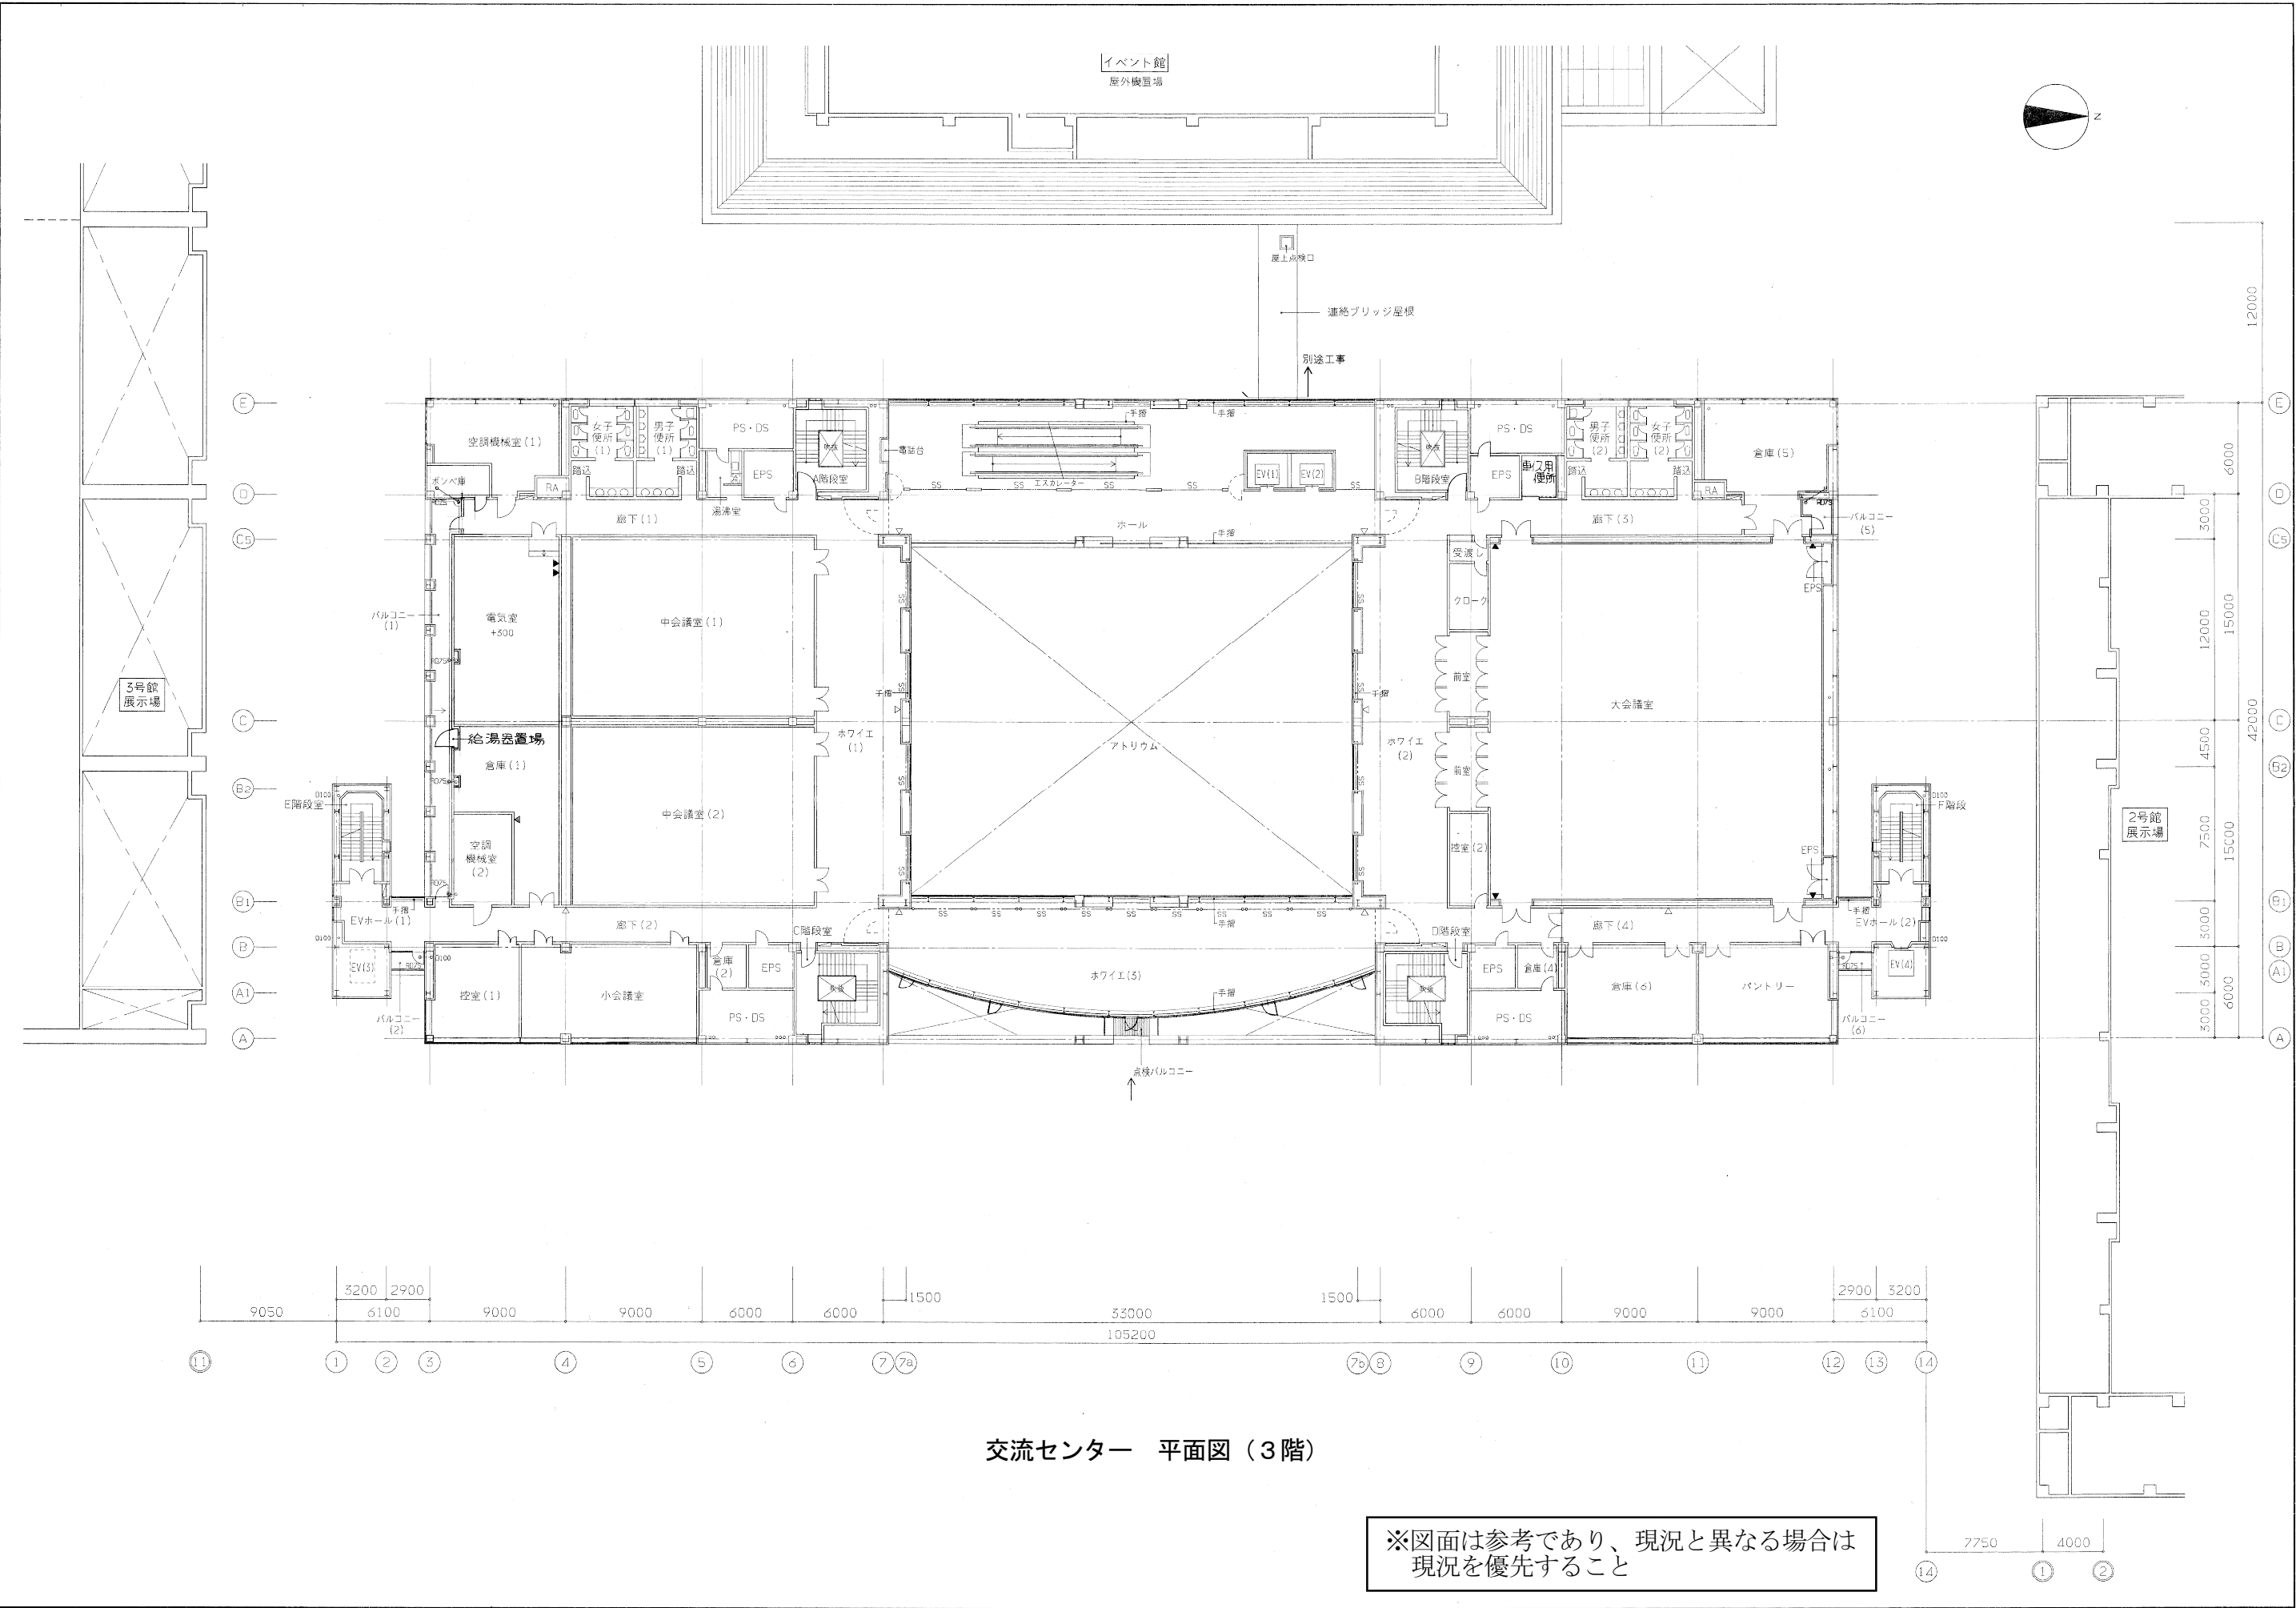


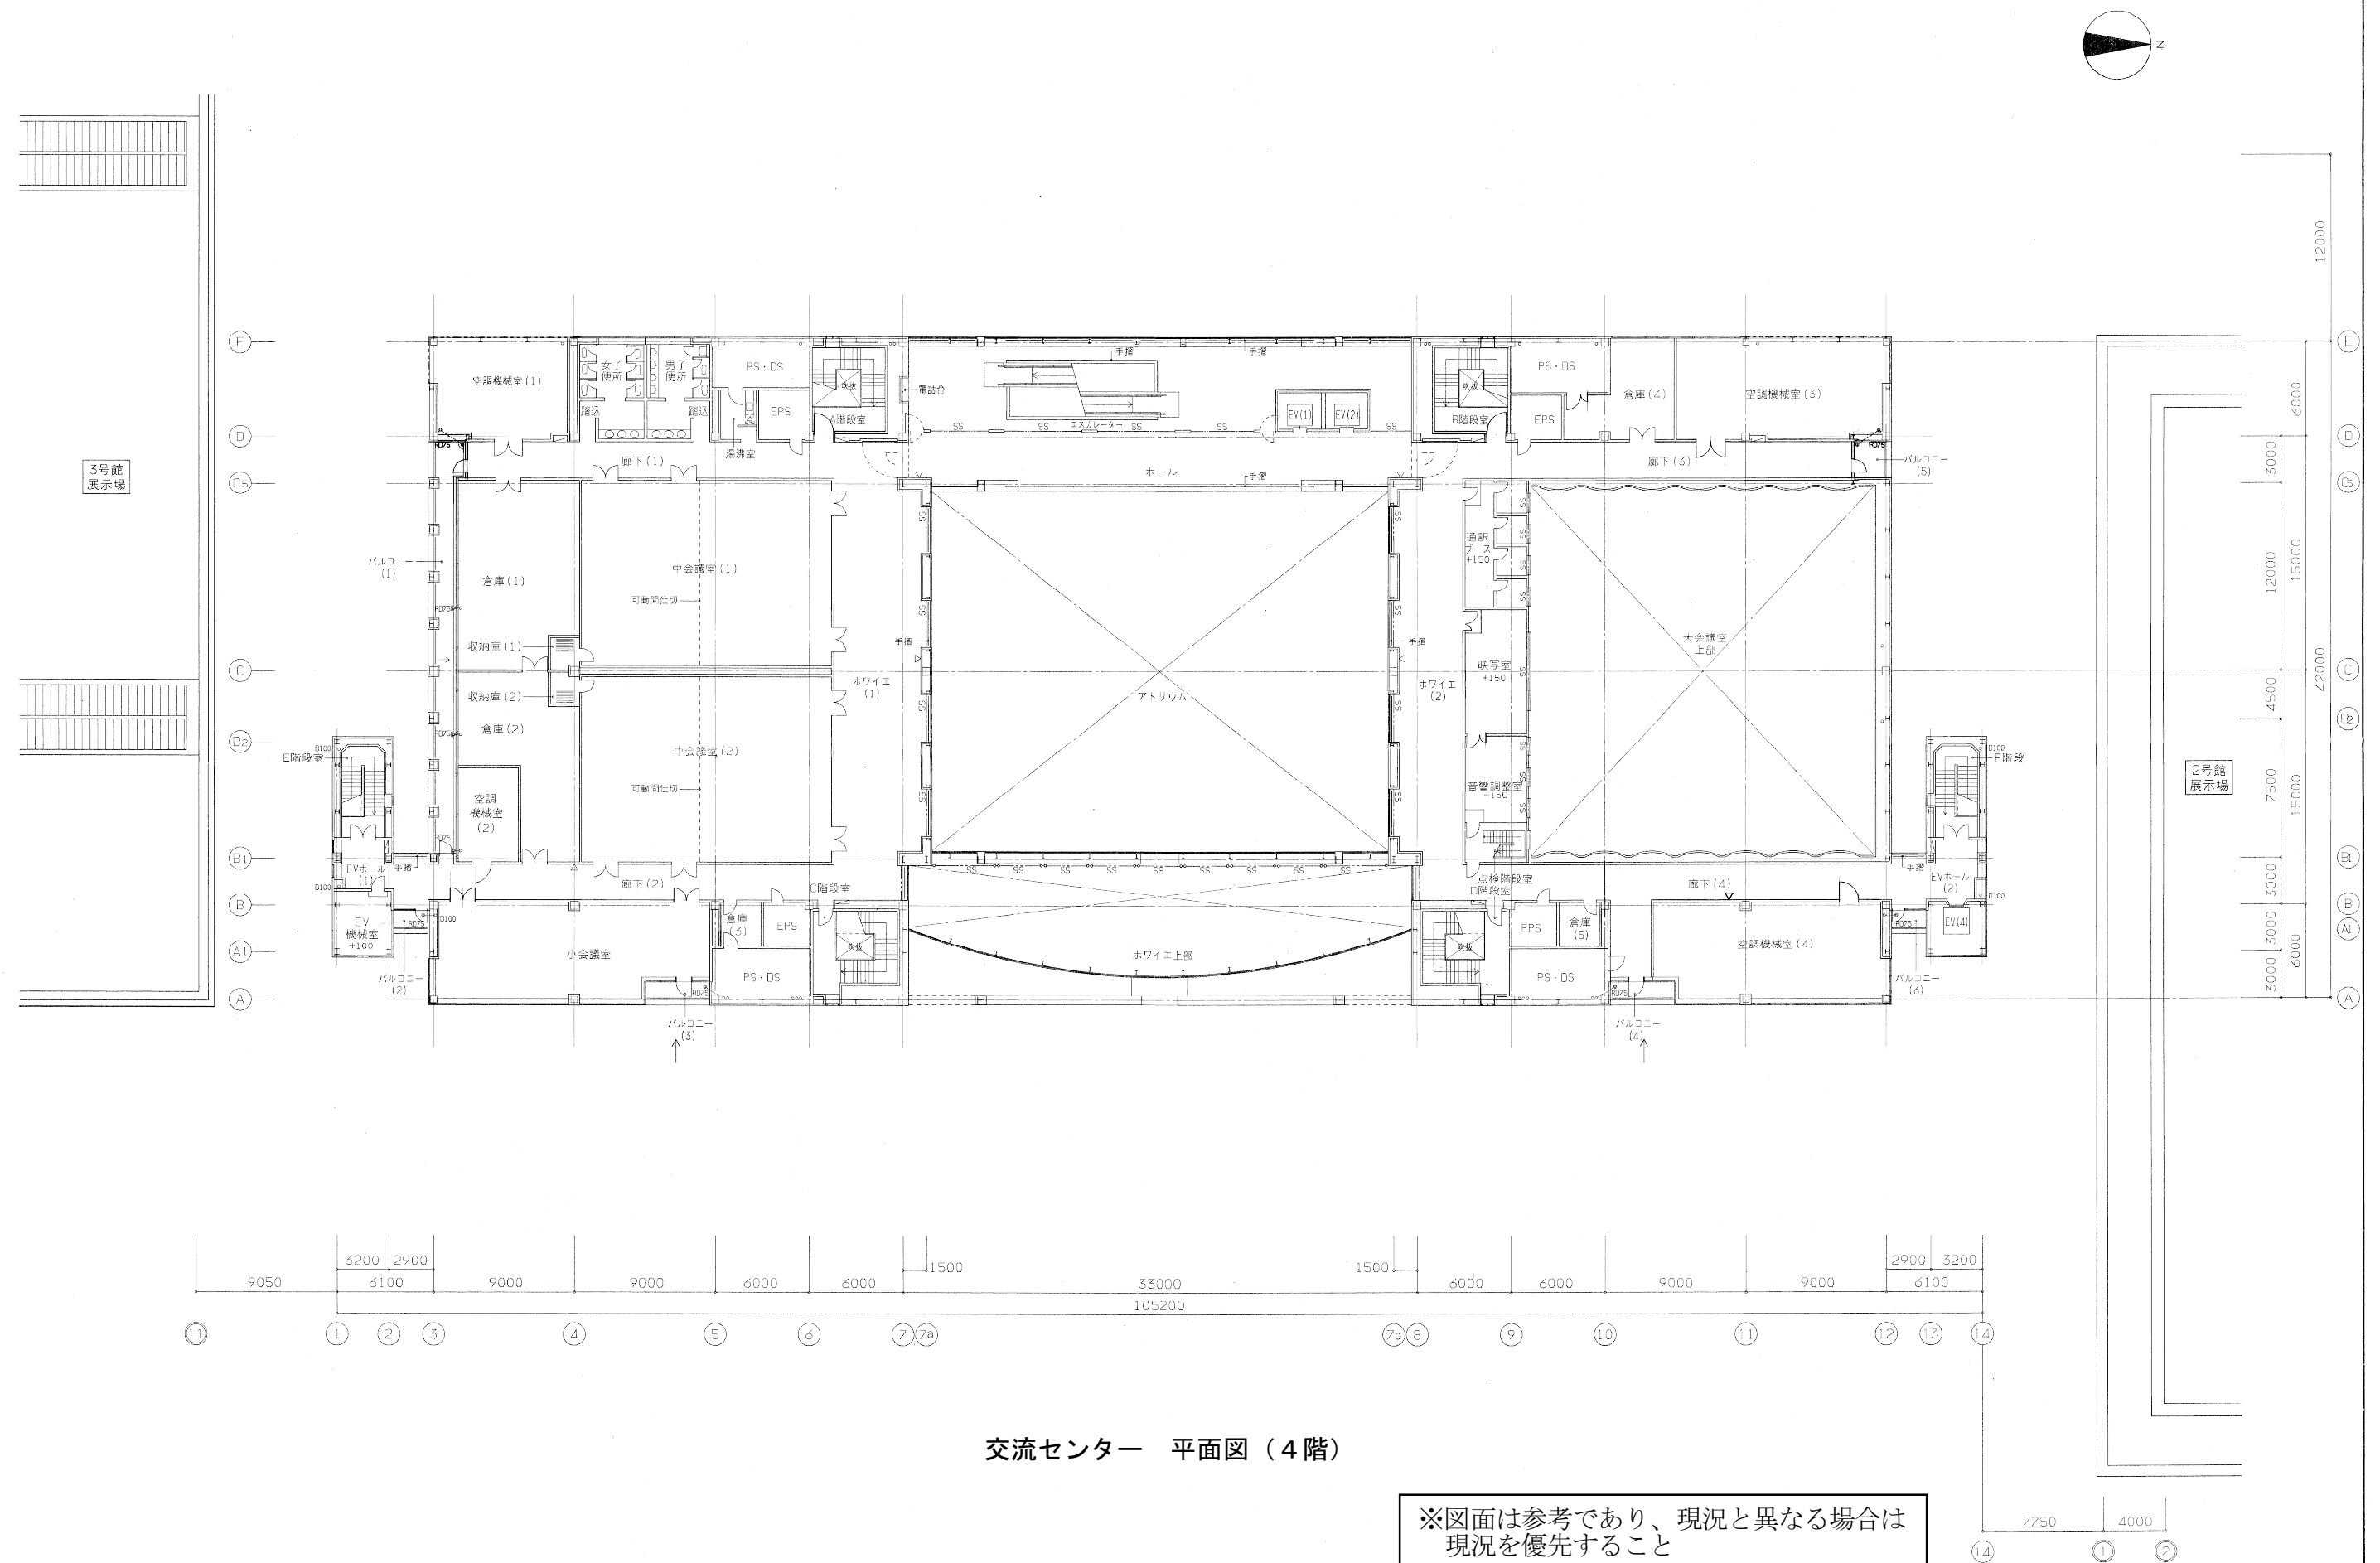




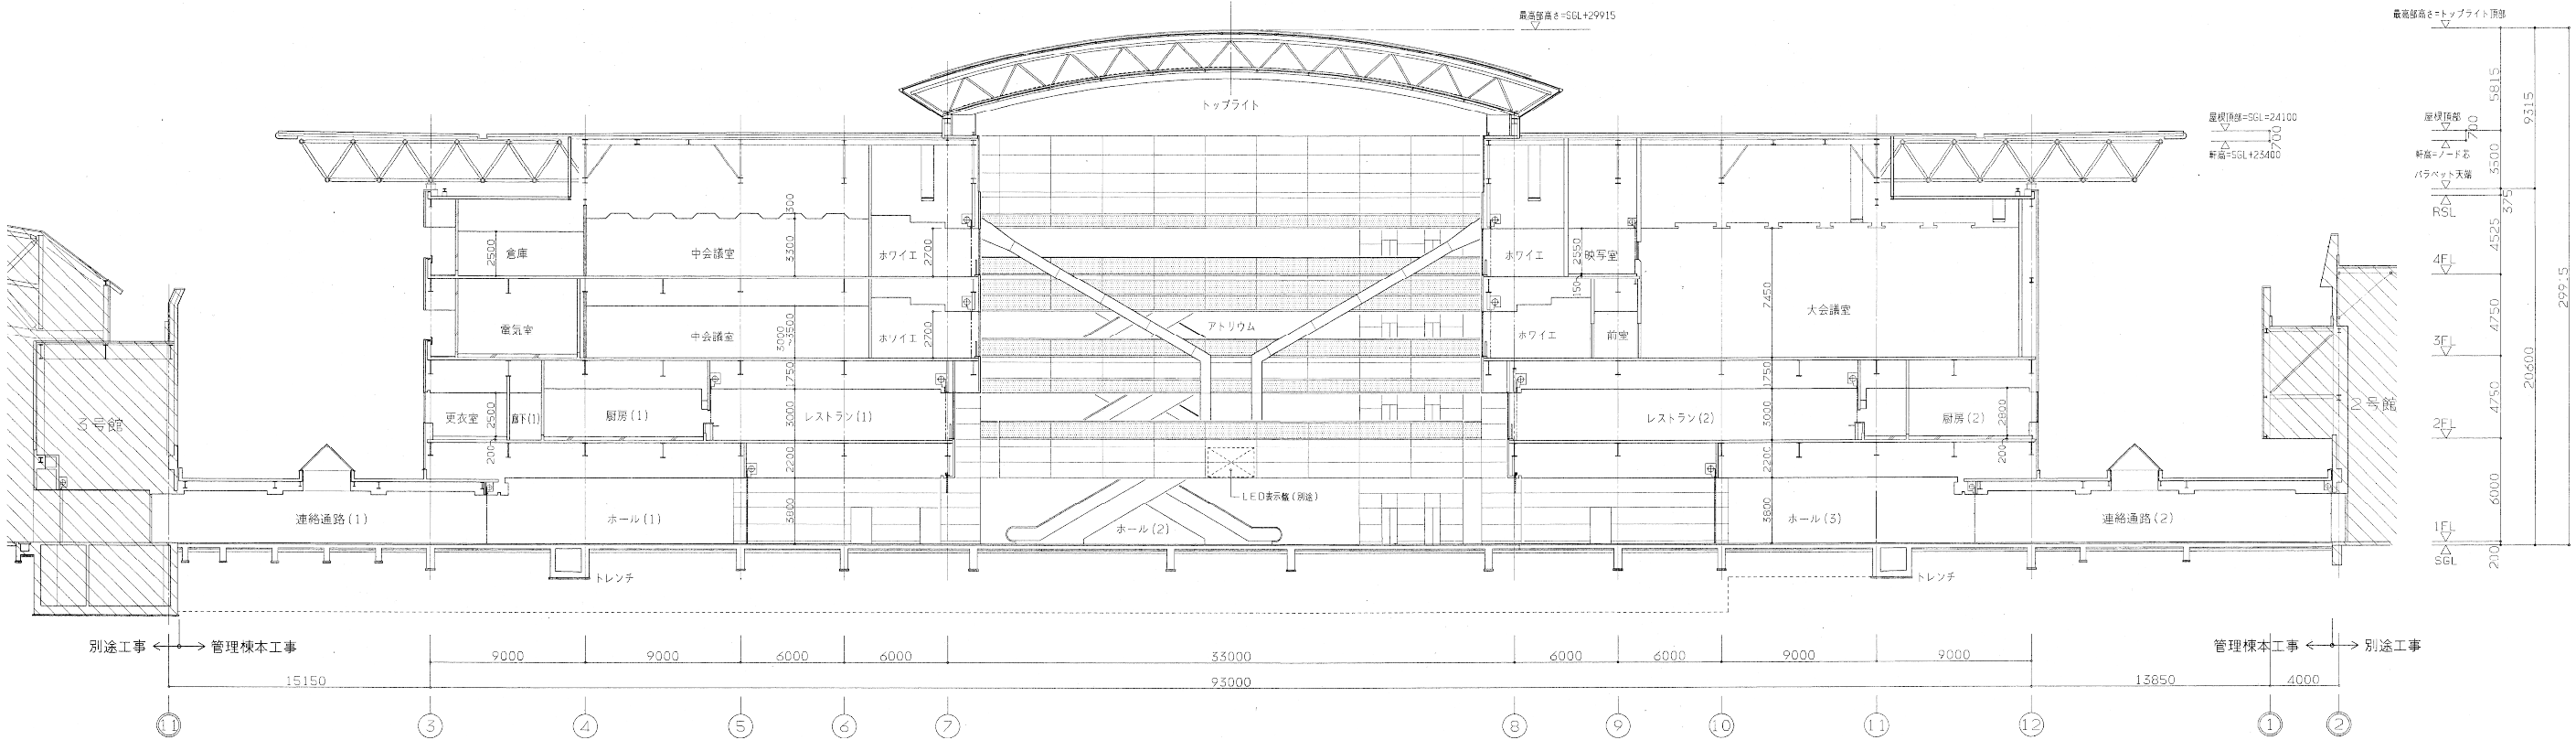

交流センター 断面図（南-北）

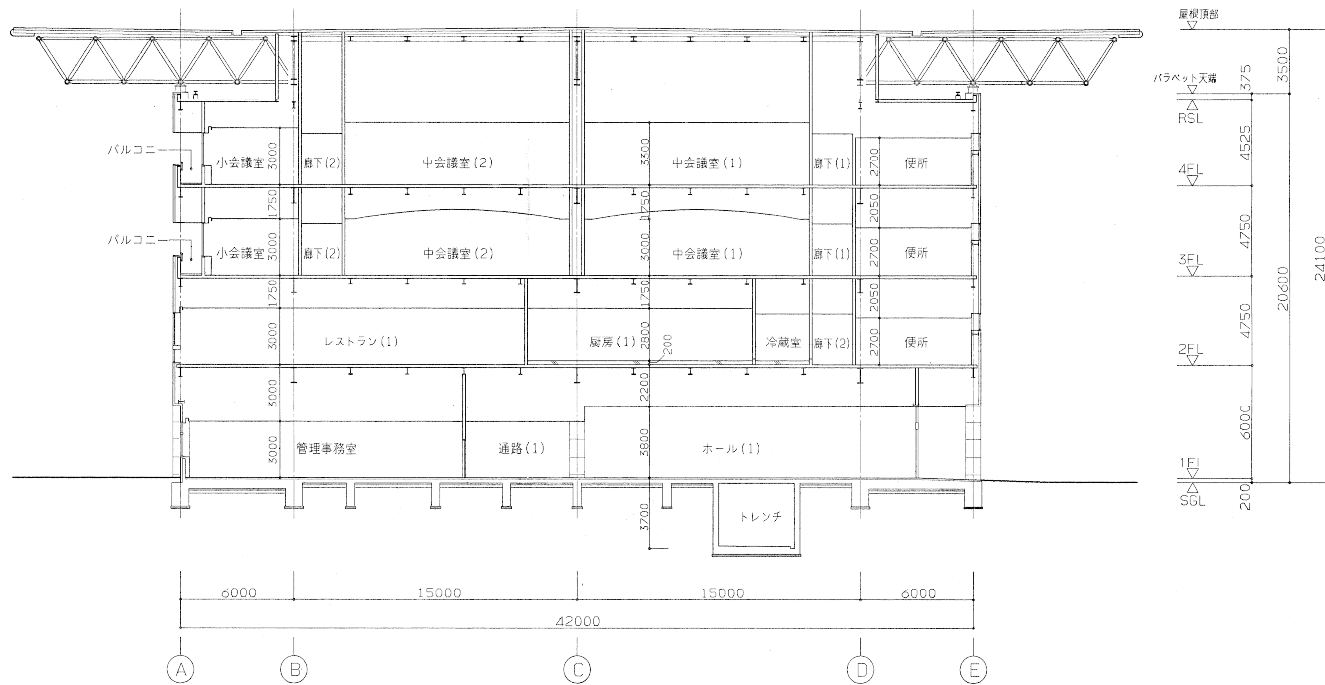

交流センター 断面図（東-西①）

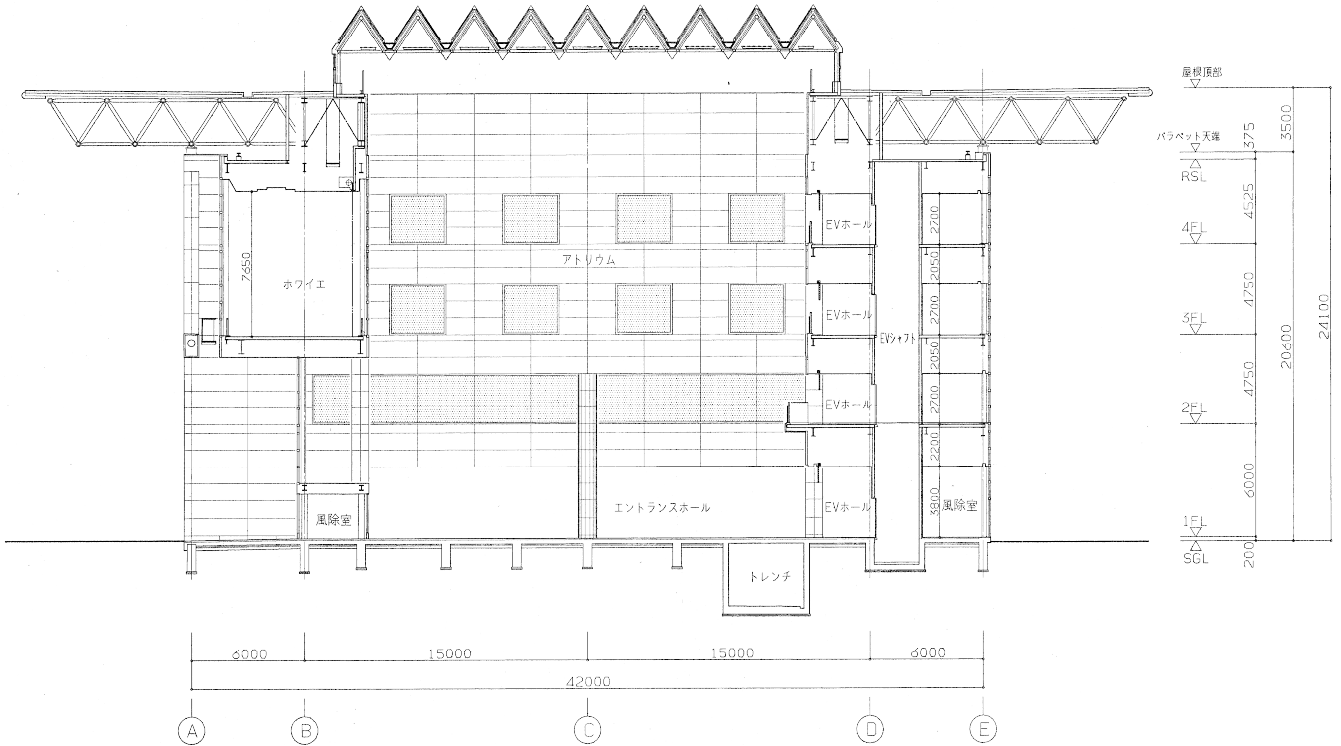

交流センター 断面図（東-西②）

※図面は参考であり、現況と異なる場合は現況を優先すること