



イベント館 平面図（１階）



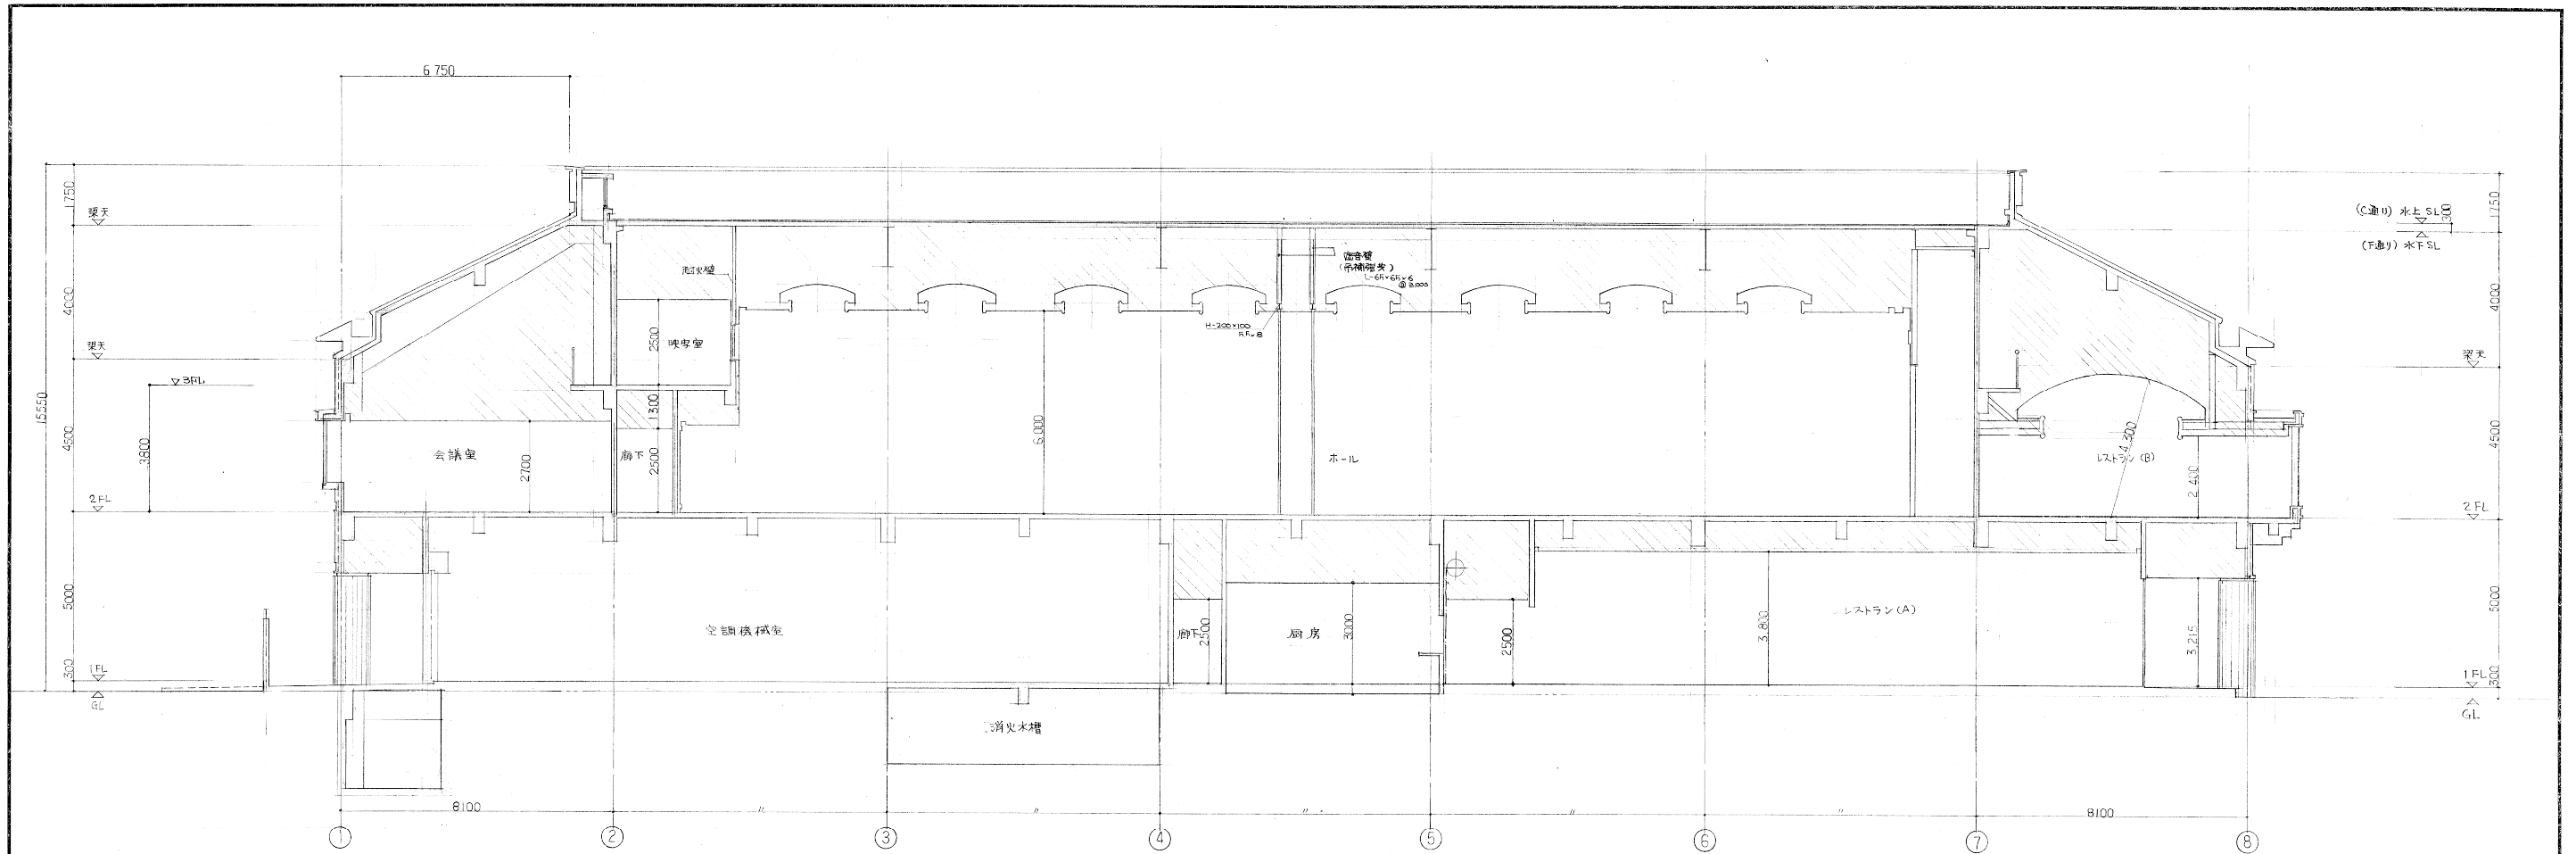

イベント館 断面図(1-1)

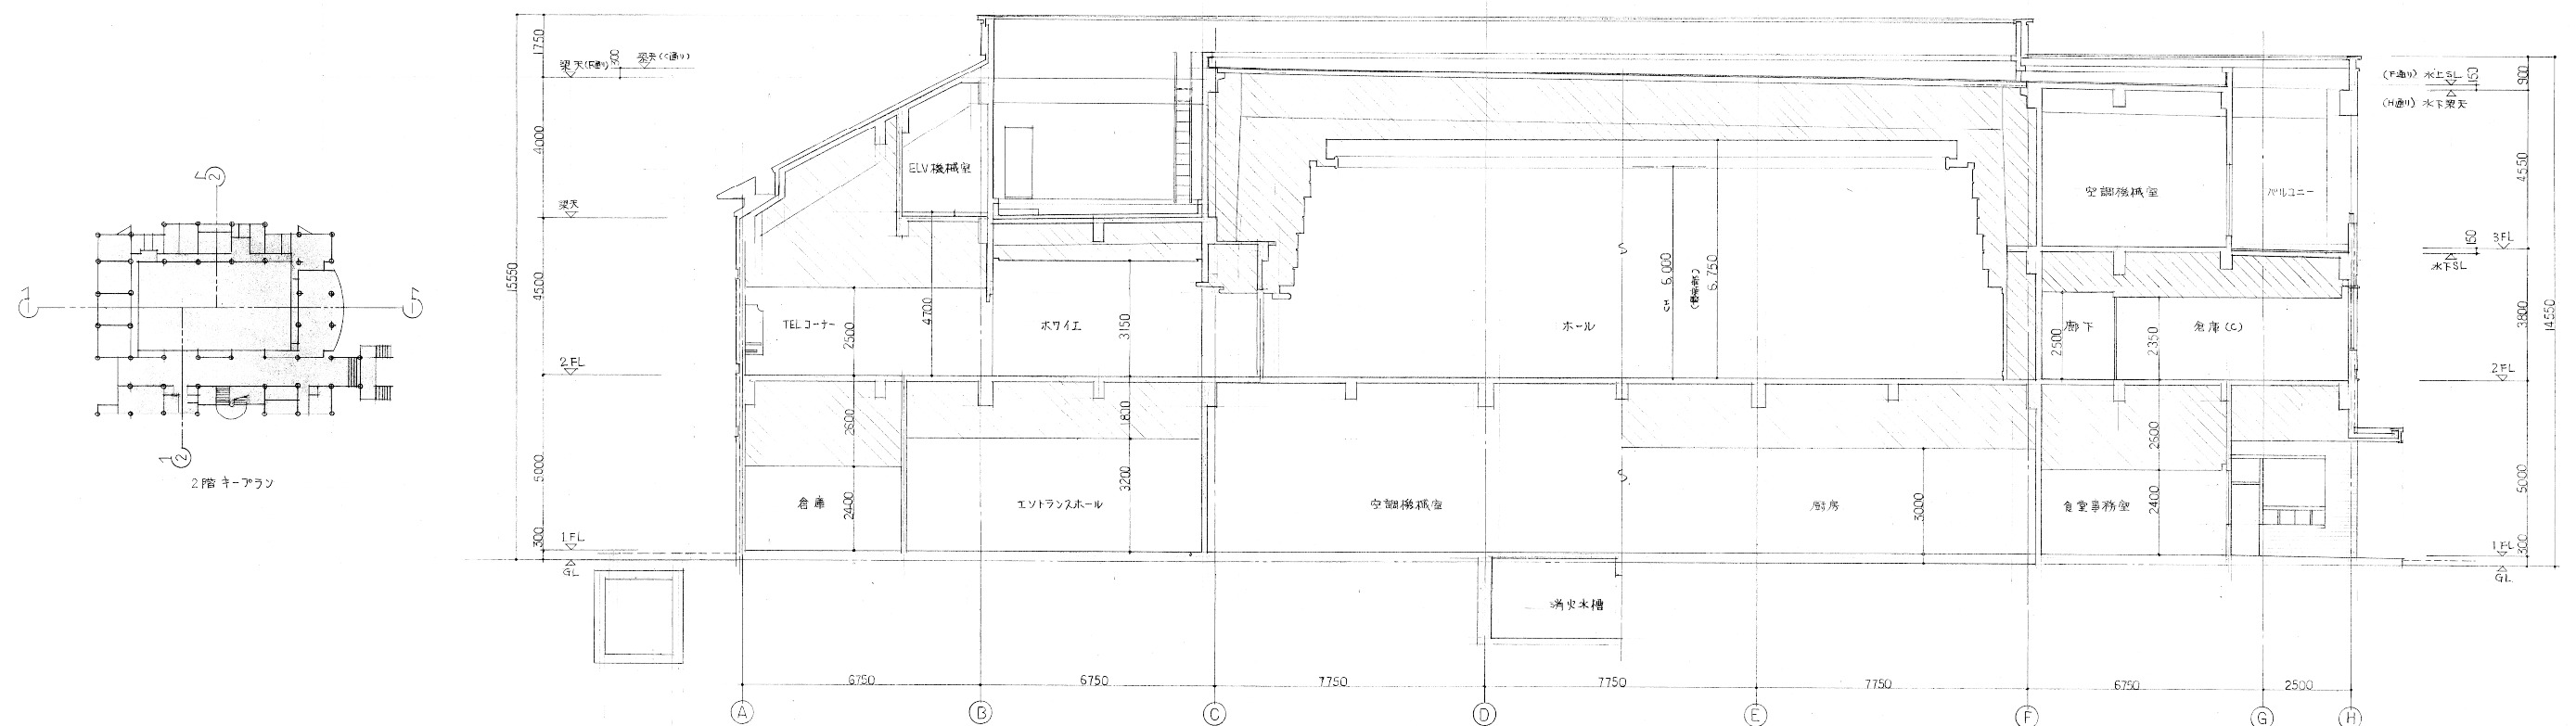

イベント館 断面図(2-2)