



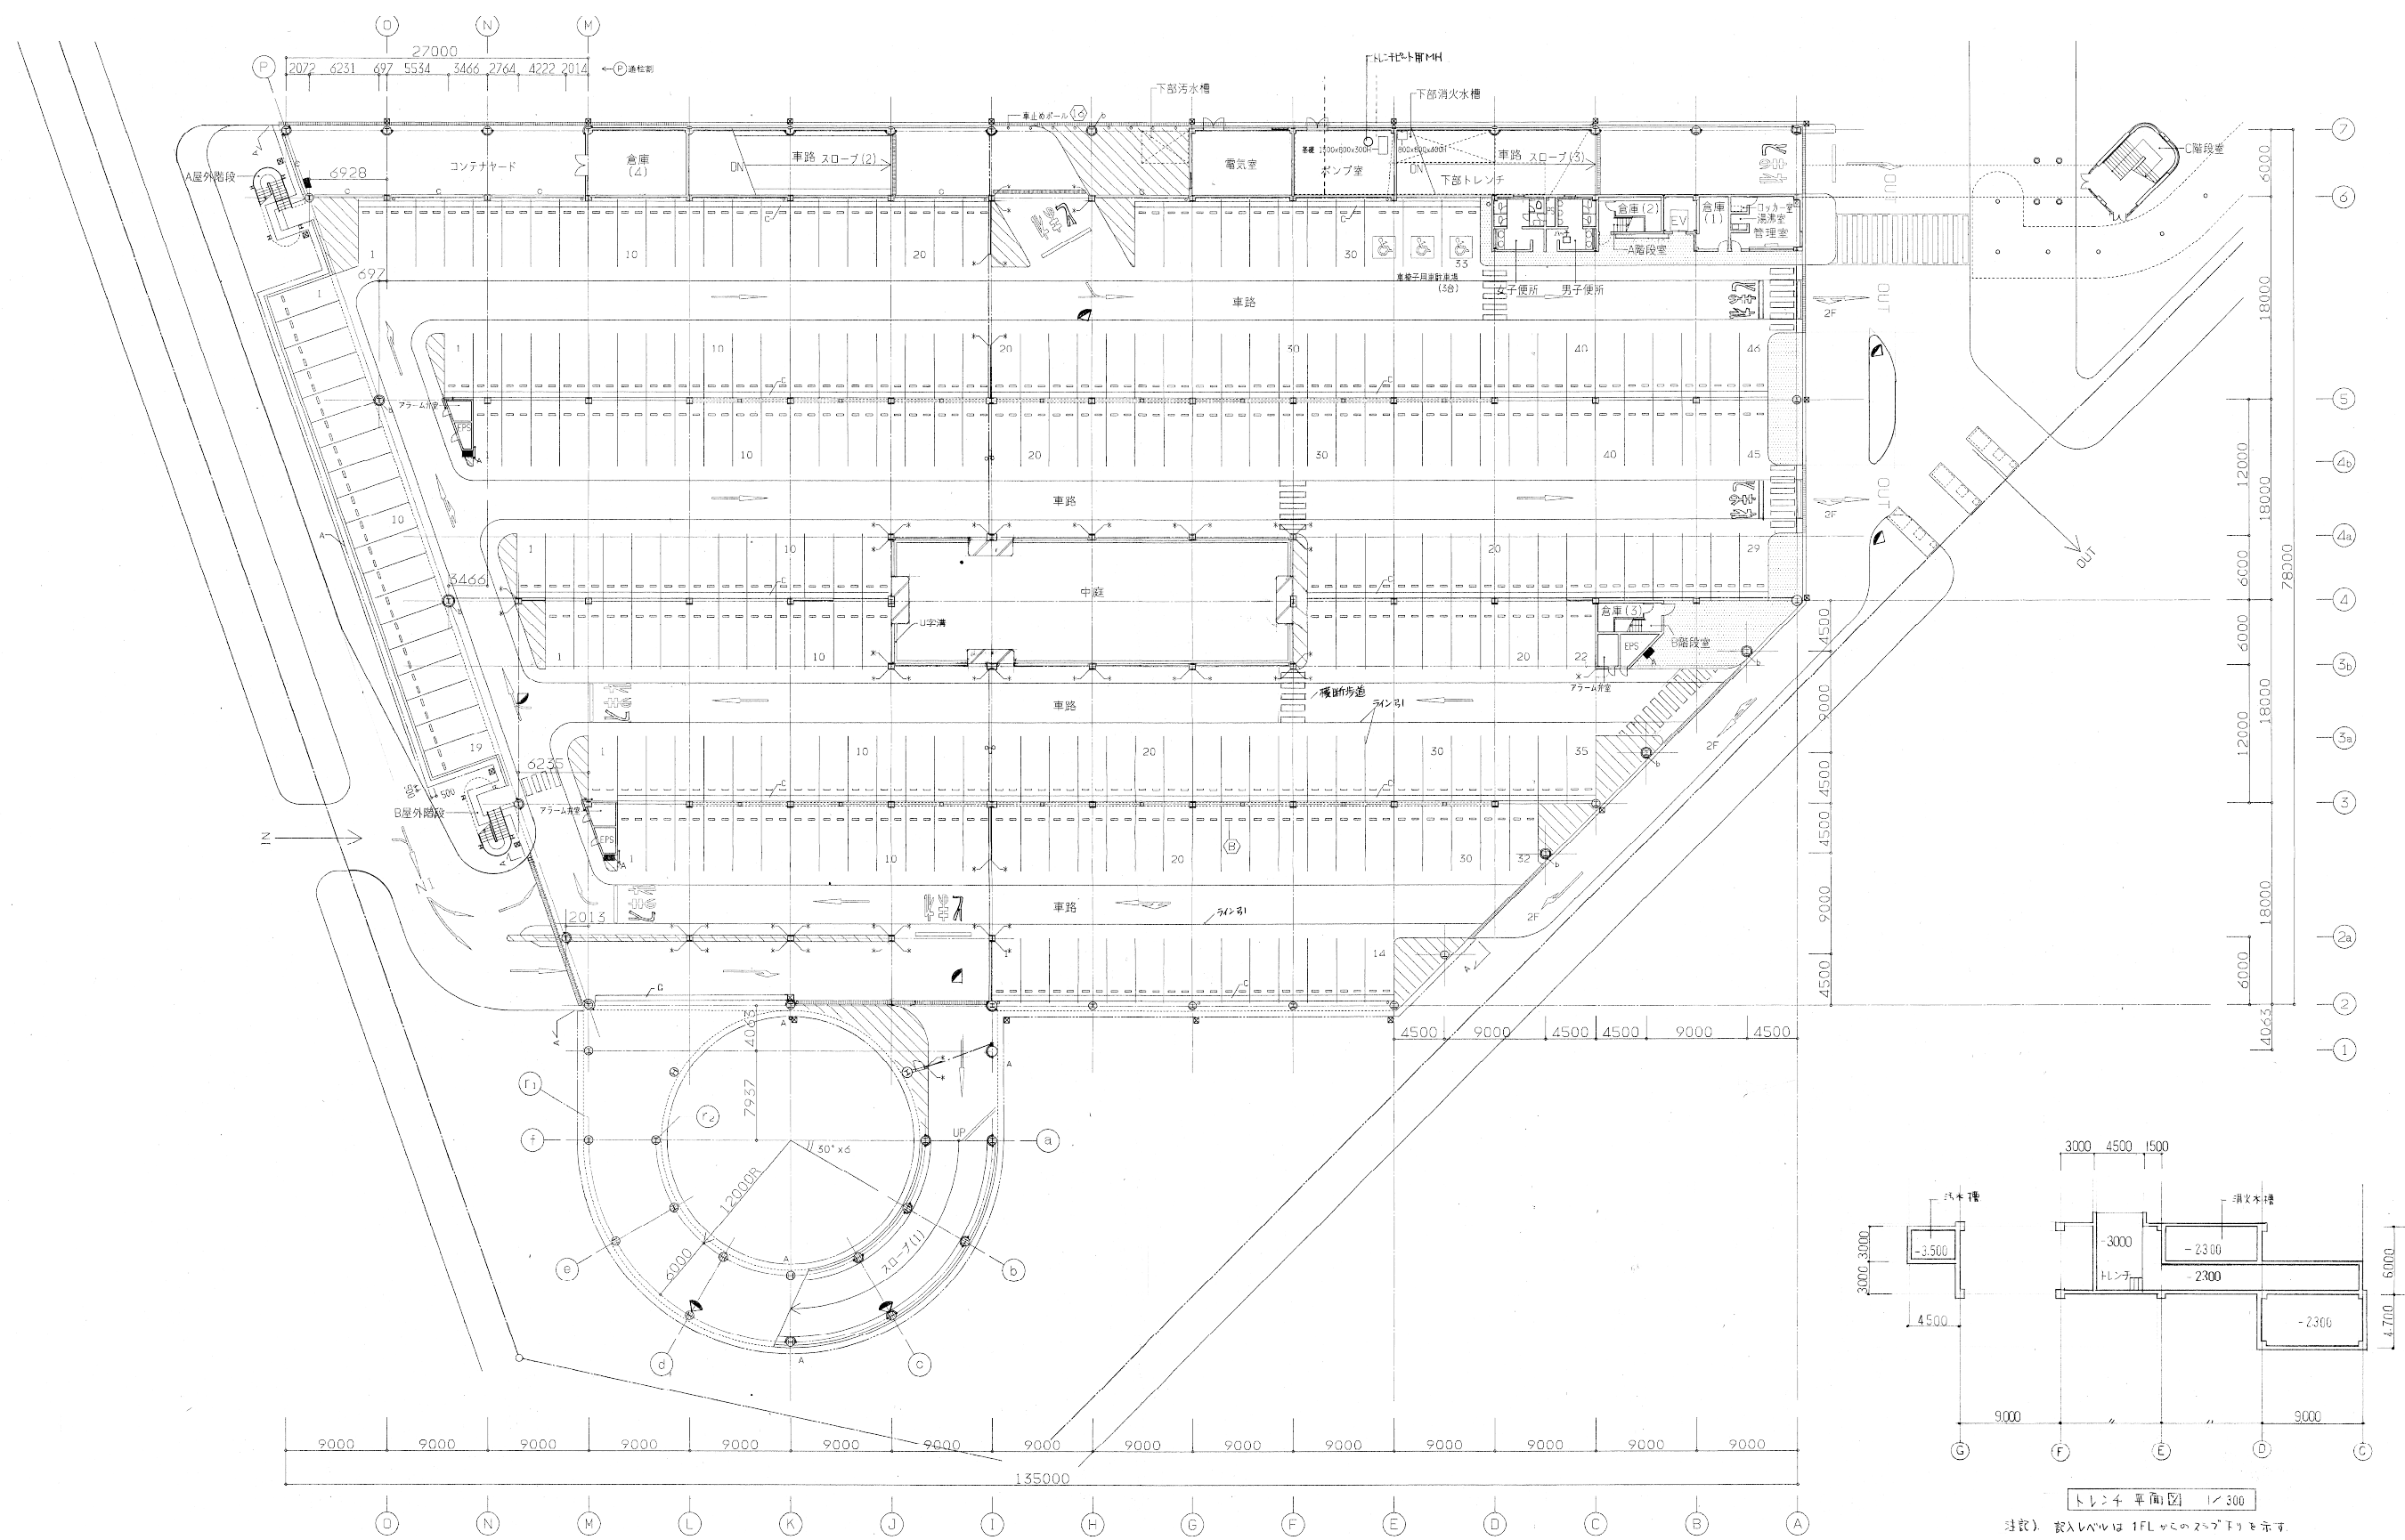


駐車場 平面図 (1階)

※図面は参考であり、現況と異なる場合は
現況を優先すること

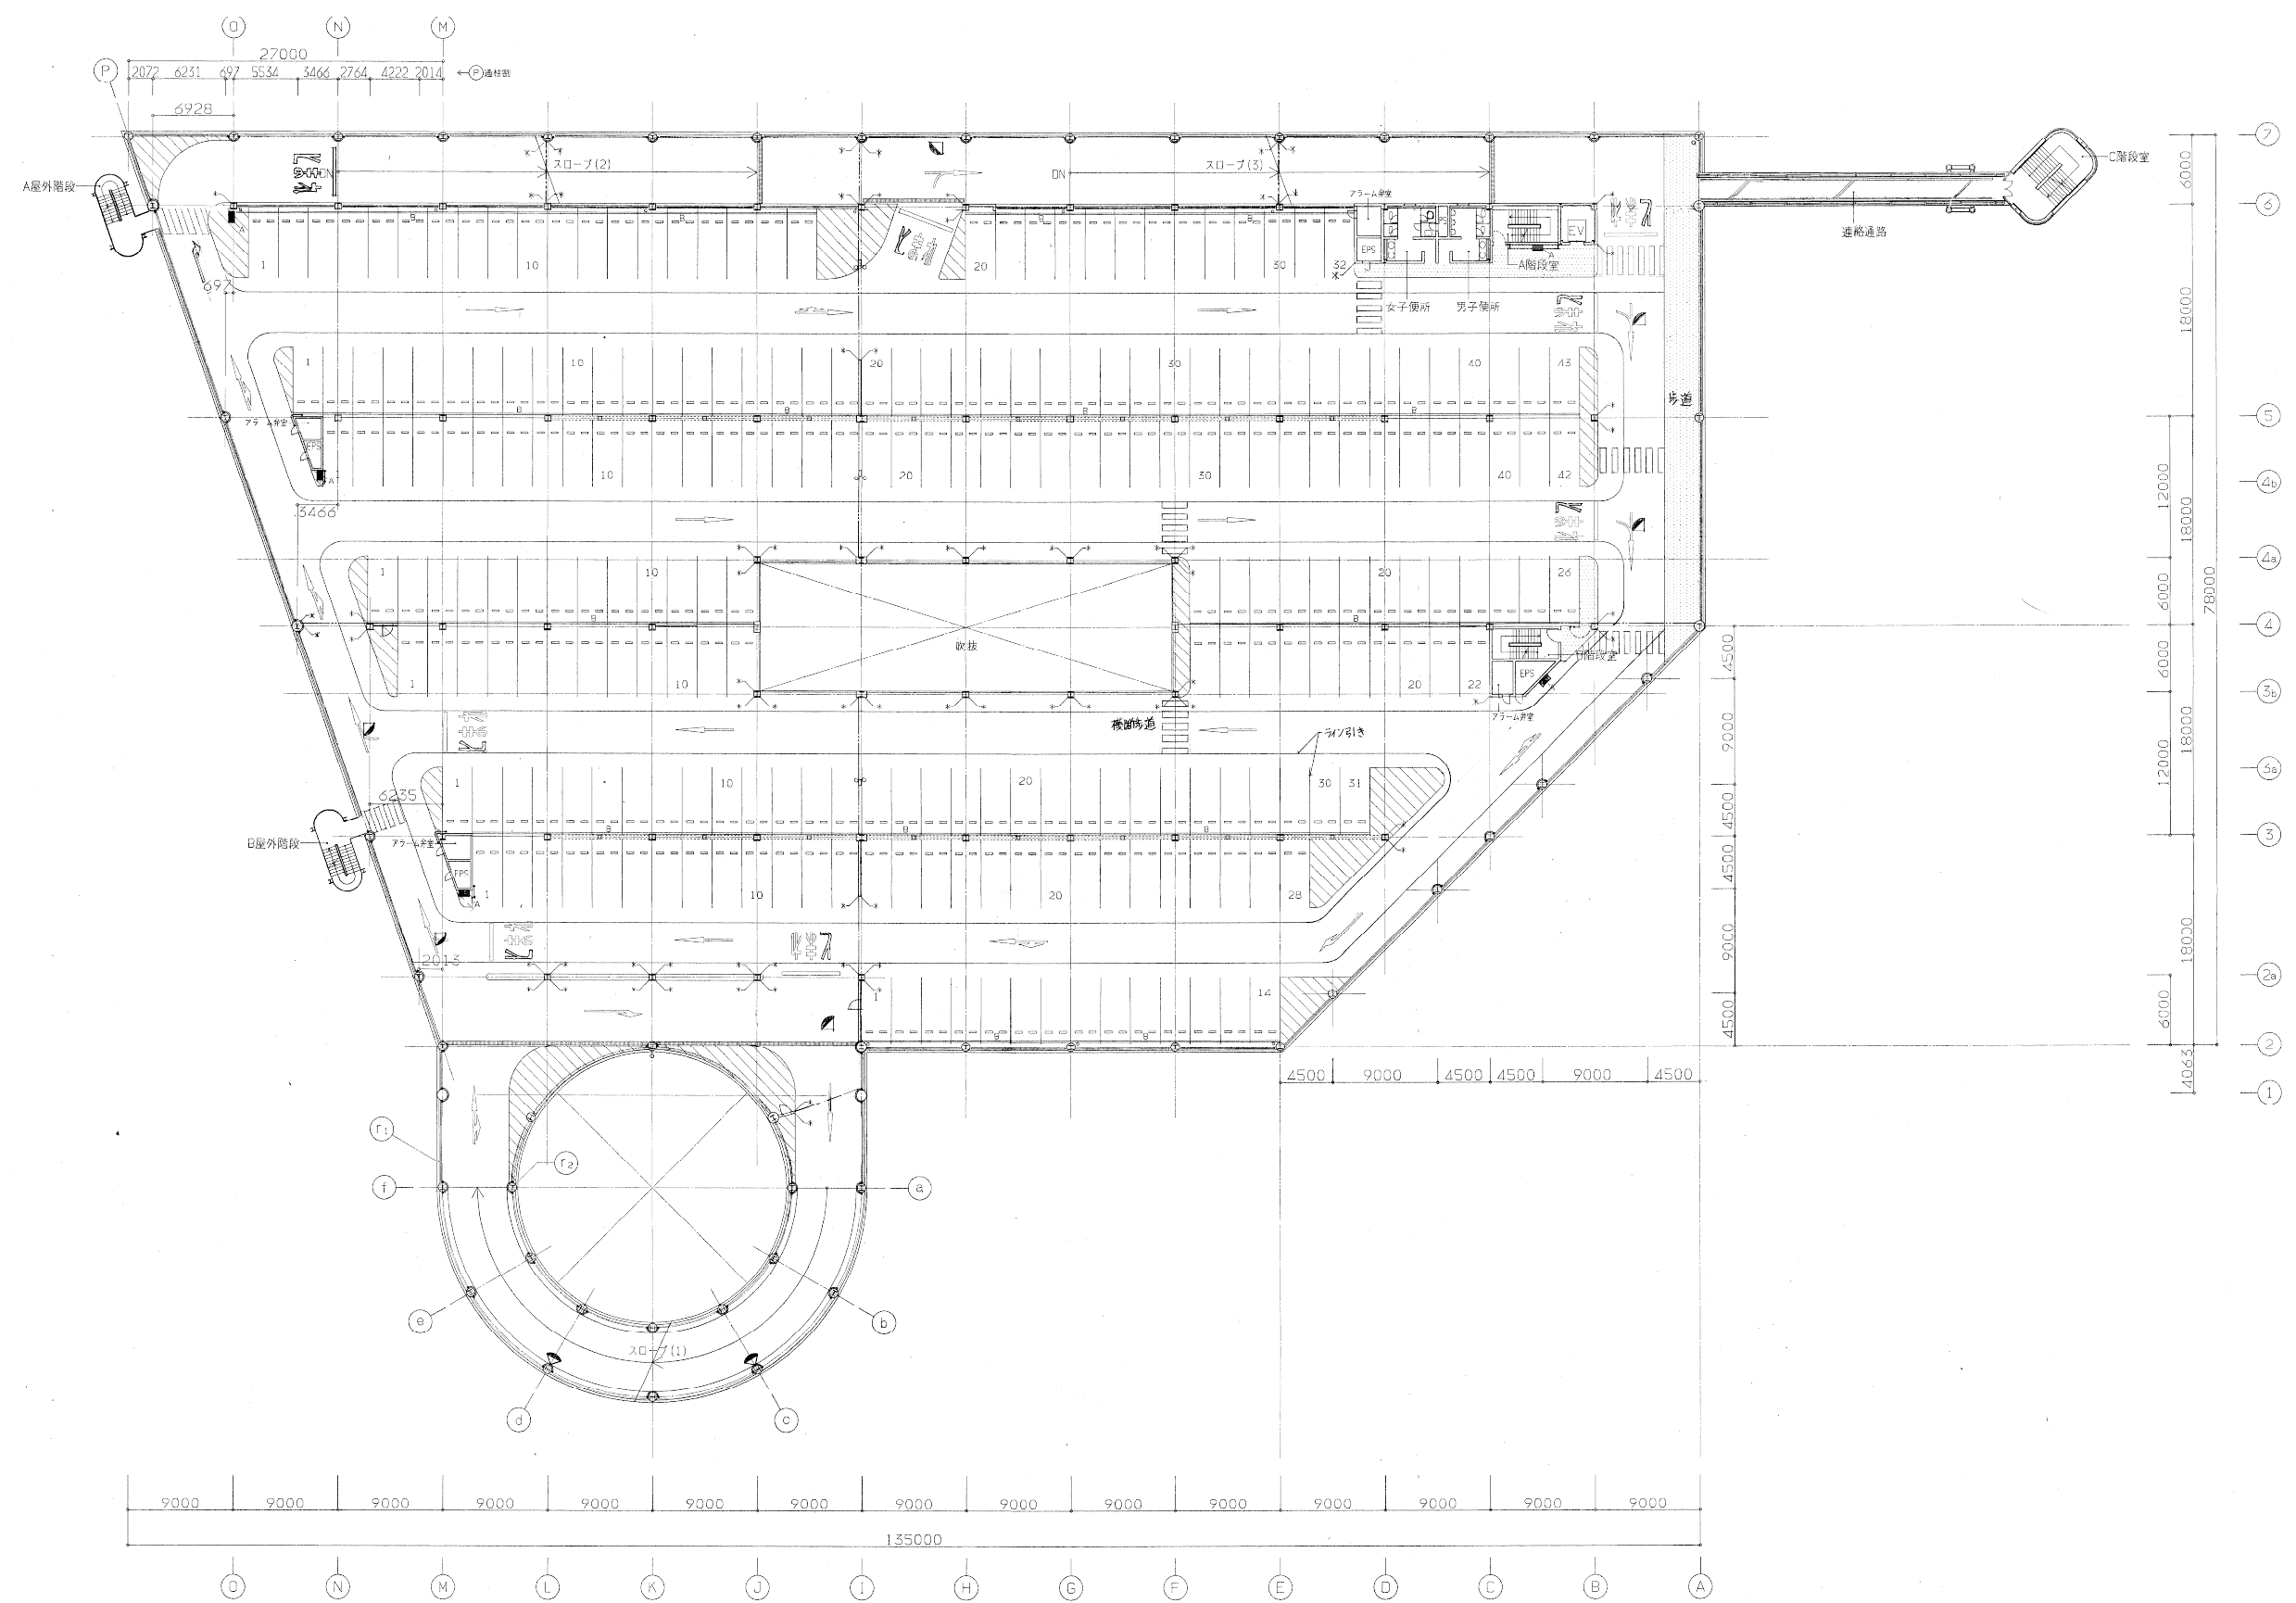


駐車場 平面図 (2階)

※図面は参考であり、現況と異なる場合は
現況を優先すること

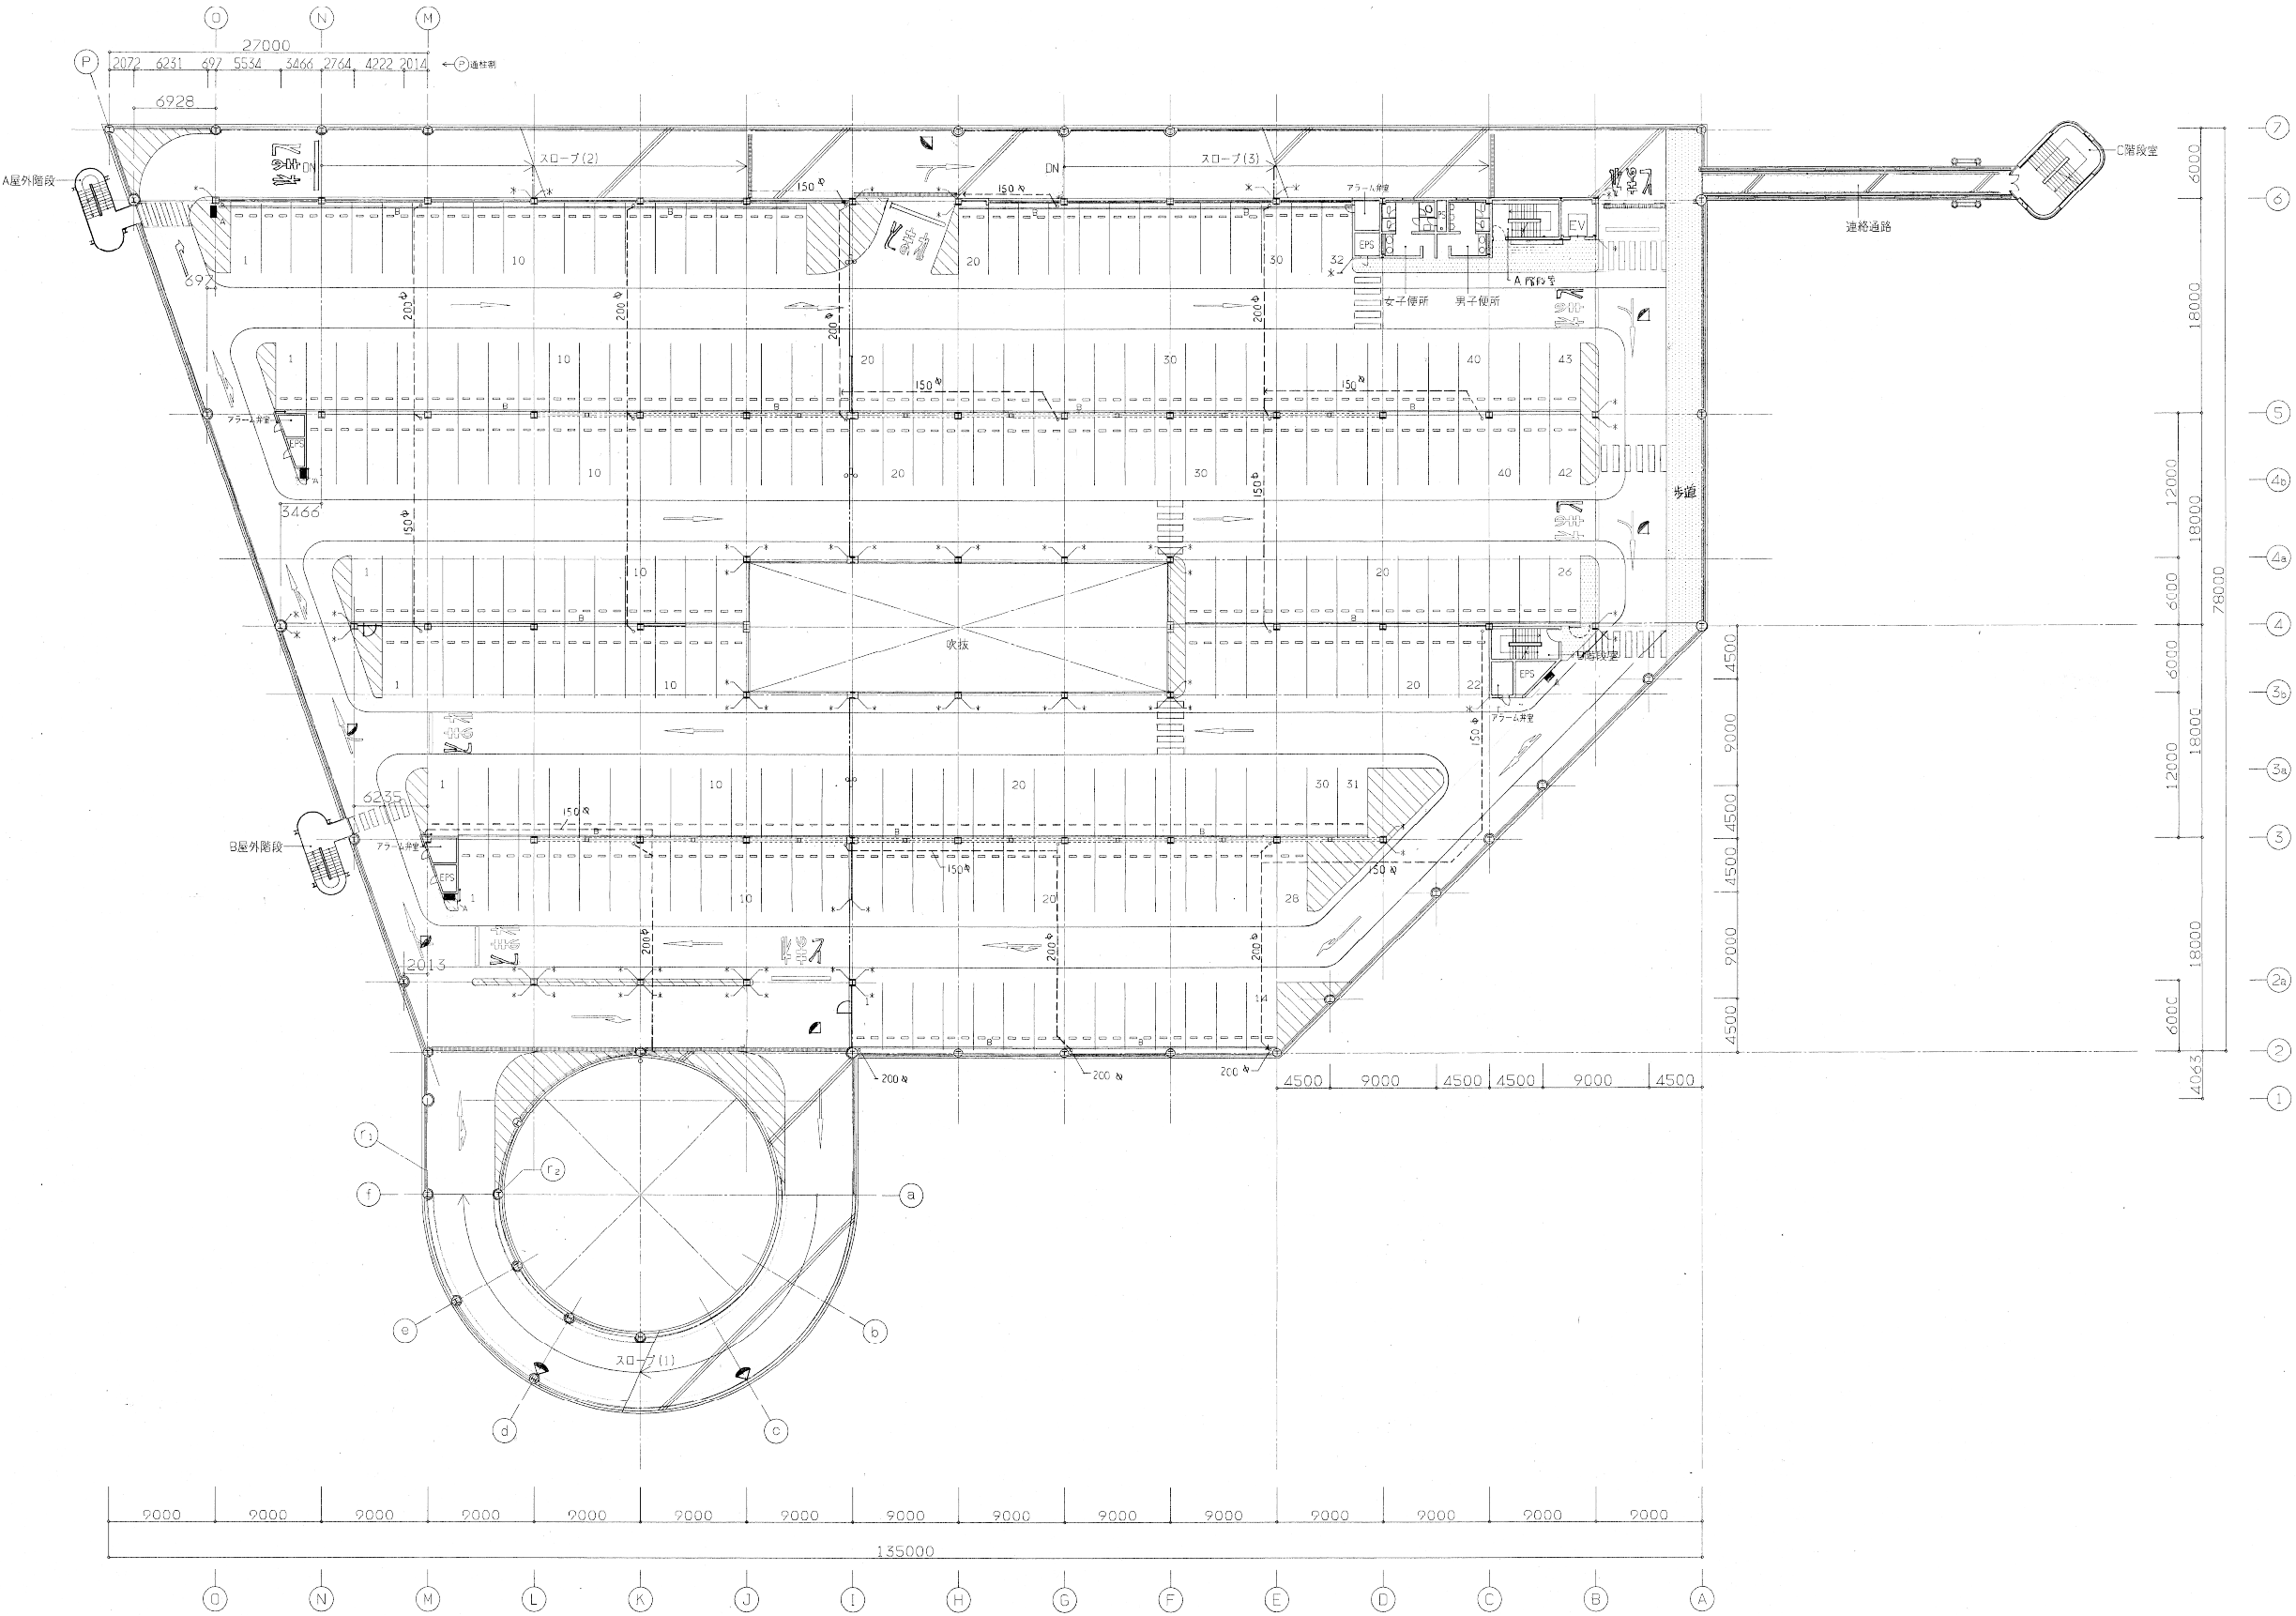



駐車場 平面図 (3階)

※図面は参考であり、現況と異なる場合は
現況を優先すること

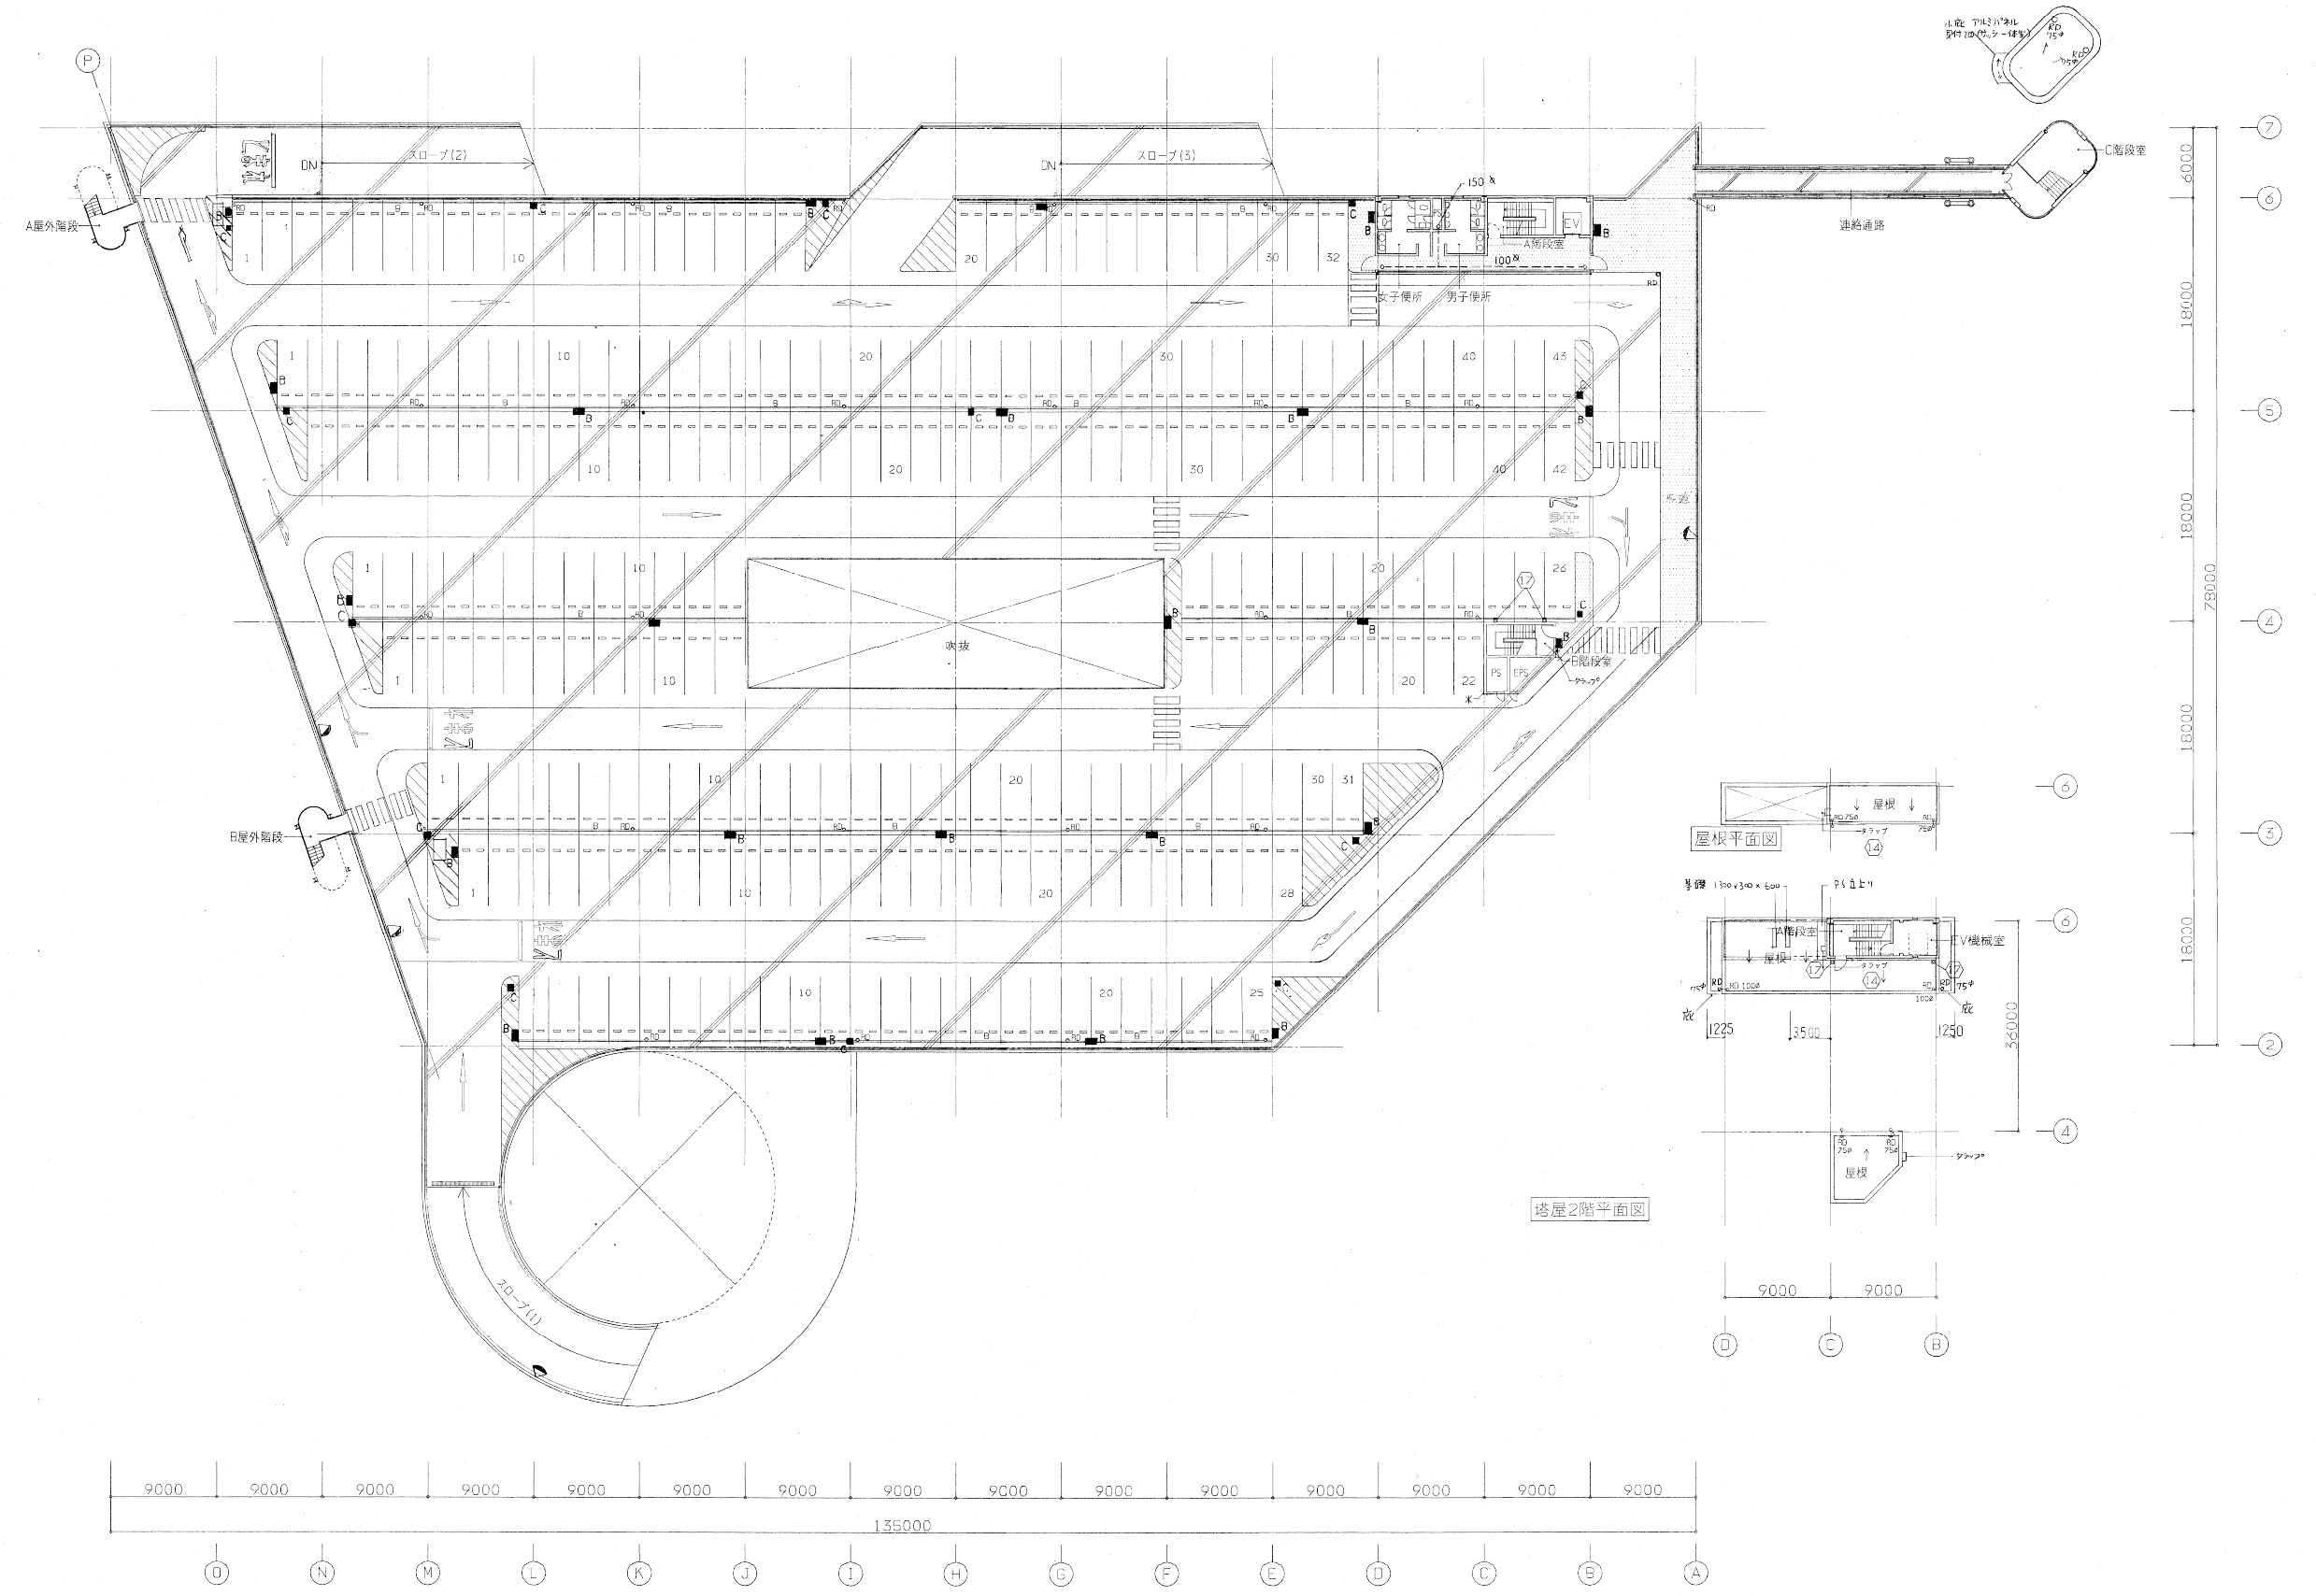

駐車場 平面図 (屋上)

※図面は参考であり、現況と異なる場合は
現況を優先すること

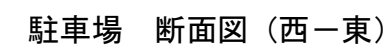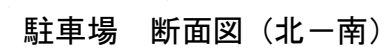

※図面は参考であり、現況と異なる場合は
現況を優先すること