



第1展示館 平面図


※図面は参考であり、現況と異なる場合は現況を優先すること

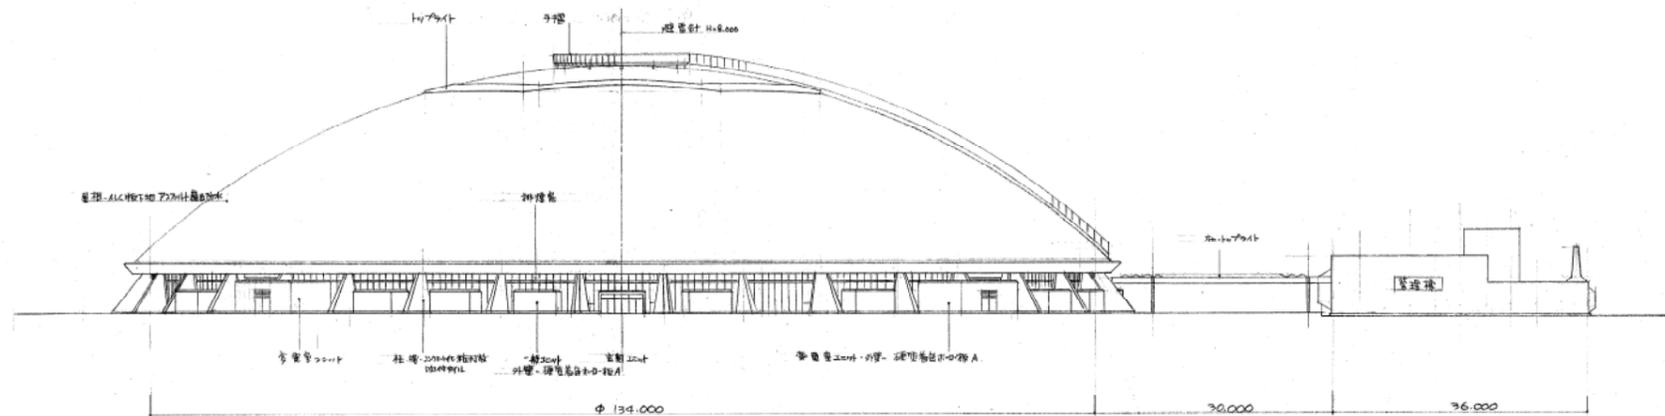

第1展示館 立面図（西側）

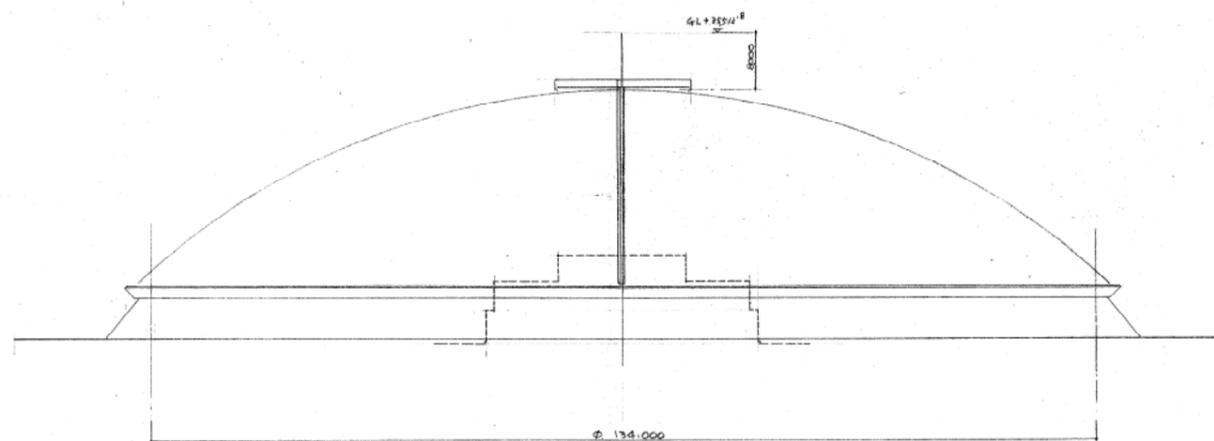


第1展示館 立面図（北側）

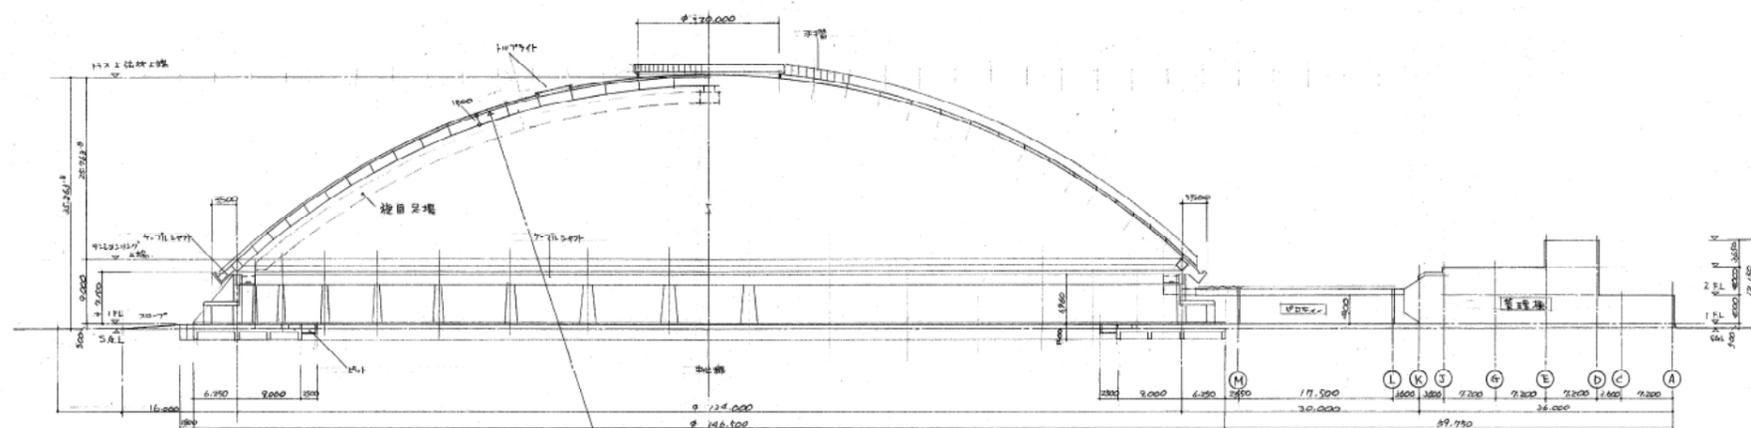


第1展示館 断面図

※図面は参考であり、現況と異なる場合は現況を優先すること

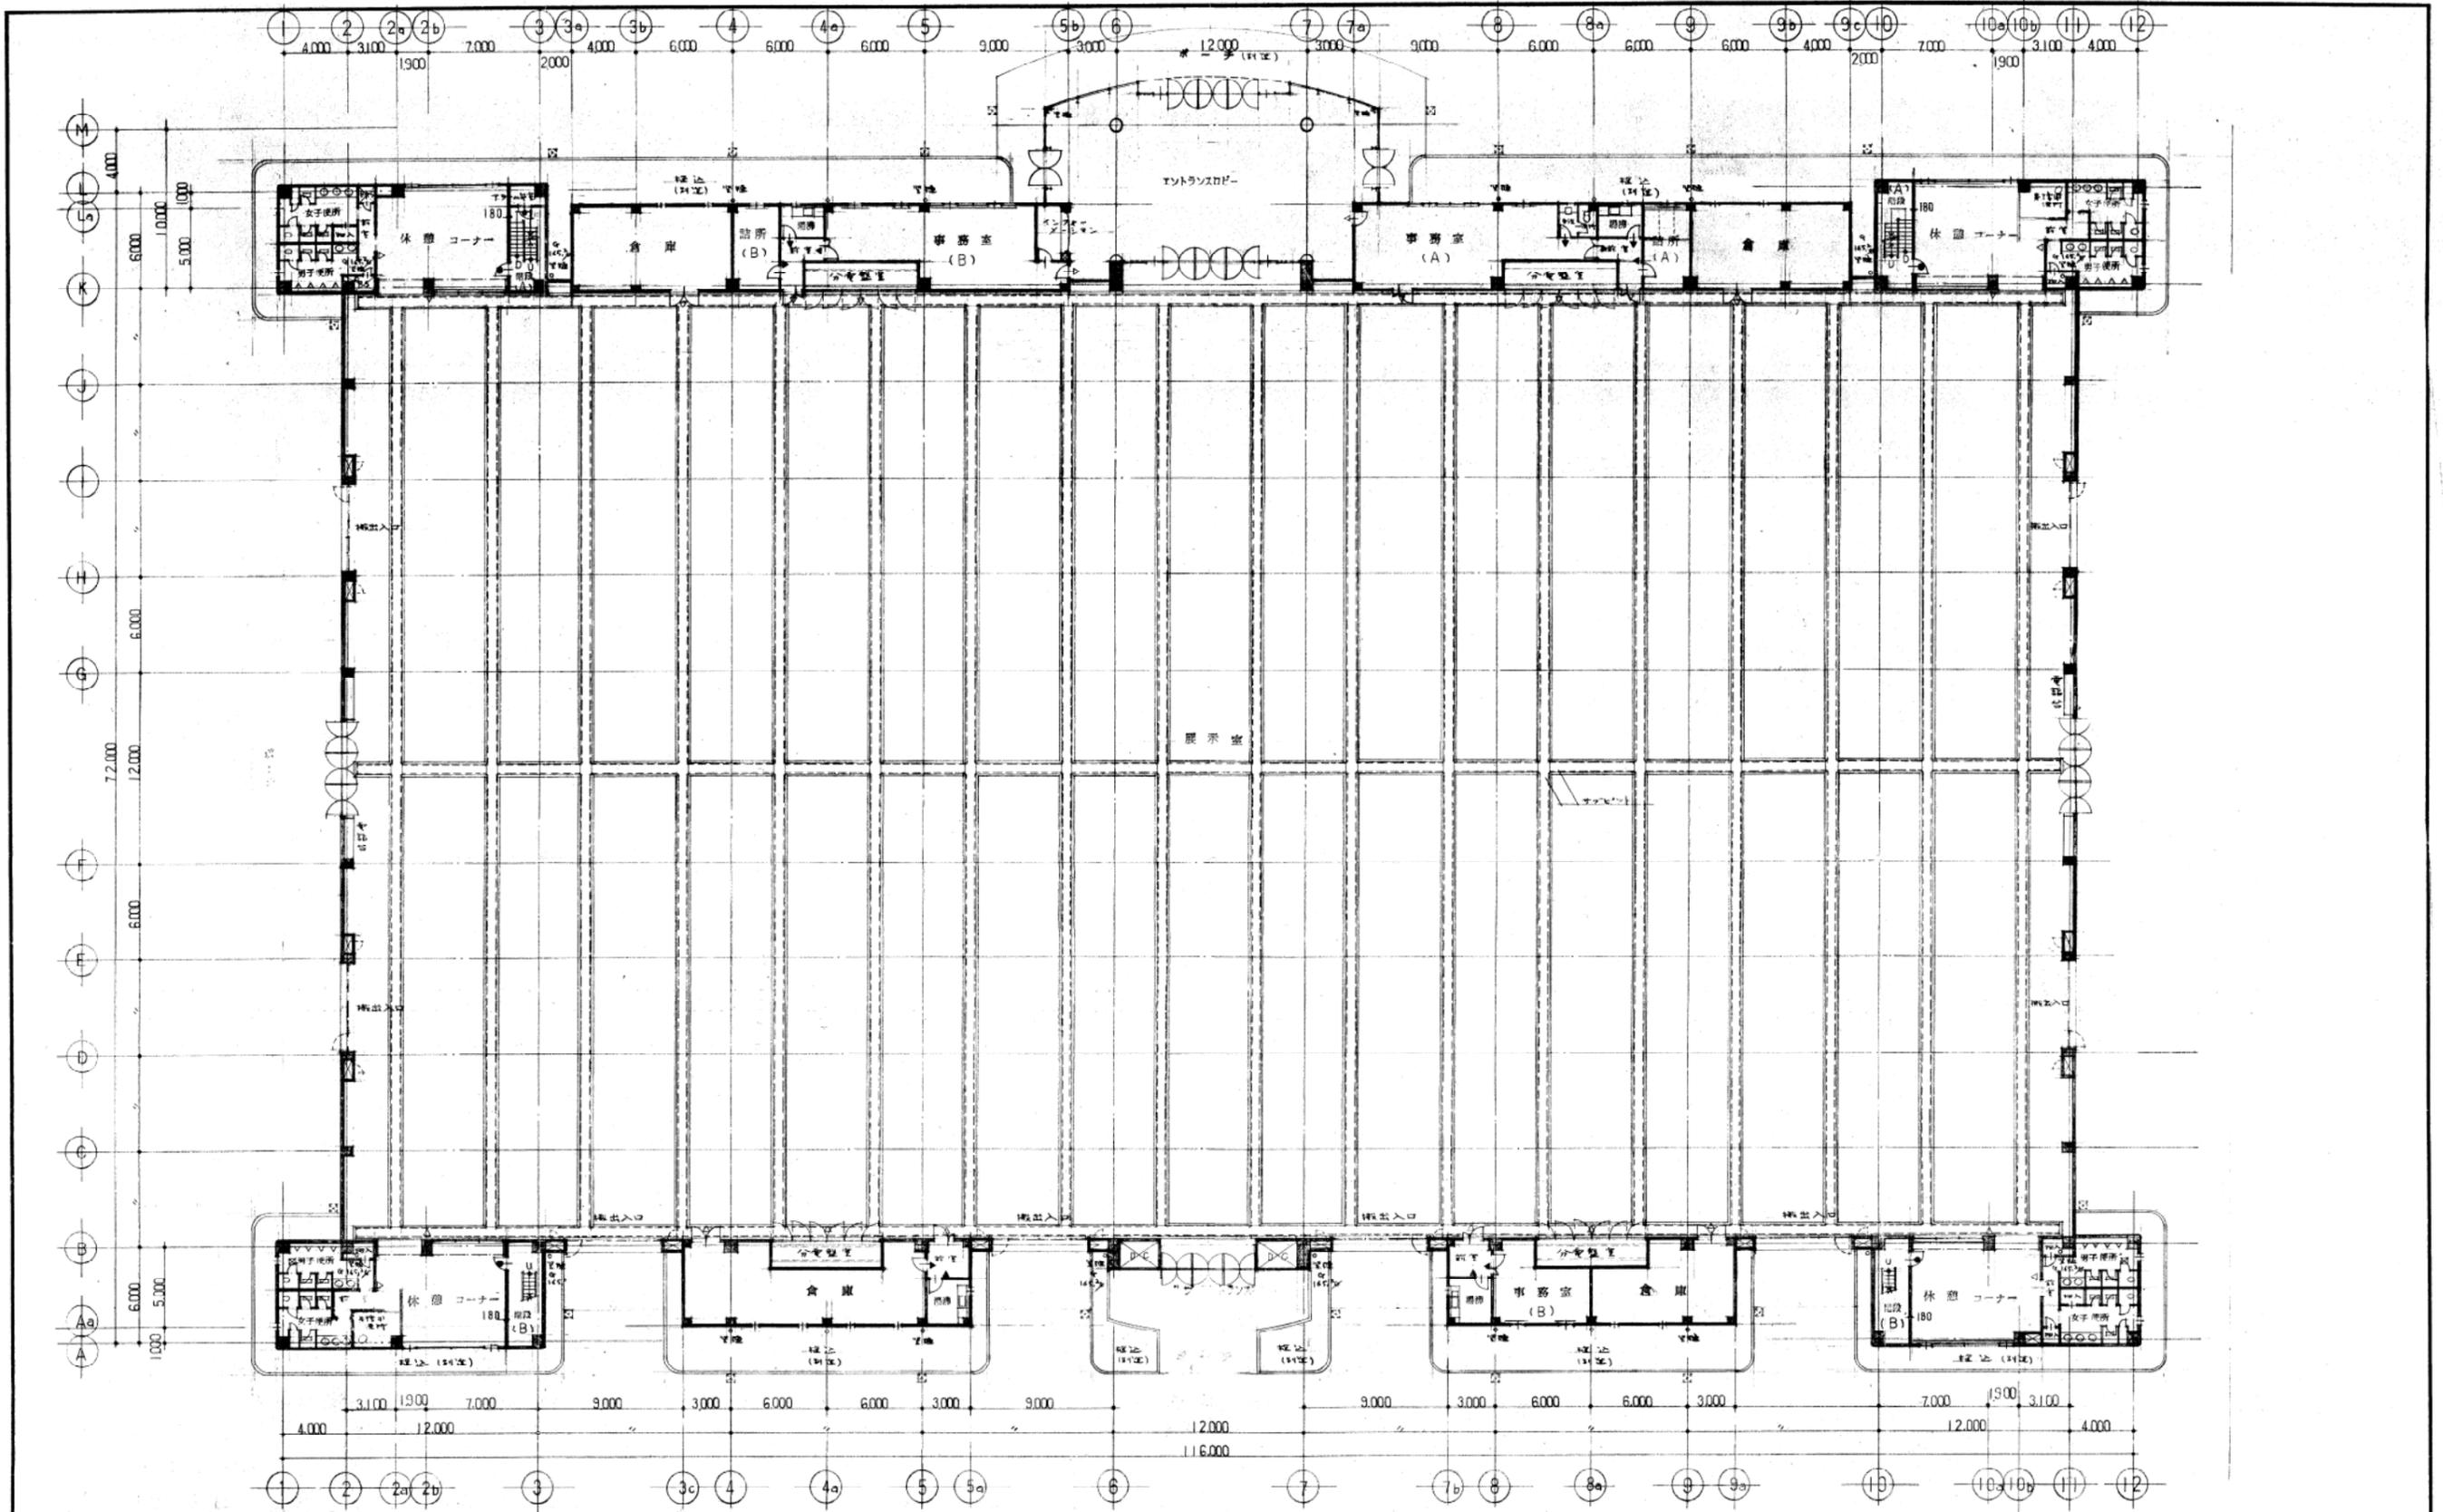


第2展示館 平面図 (1階)

※図面は参考であり、現況と異なる場合は現況を優先すること

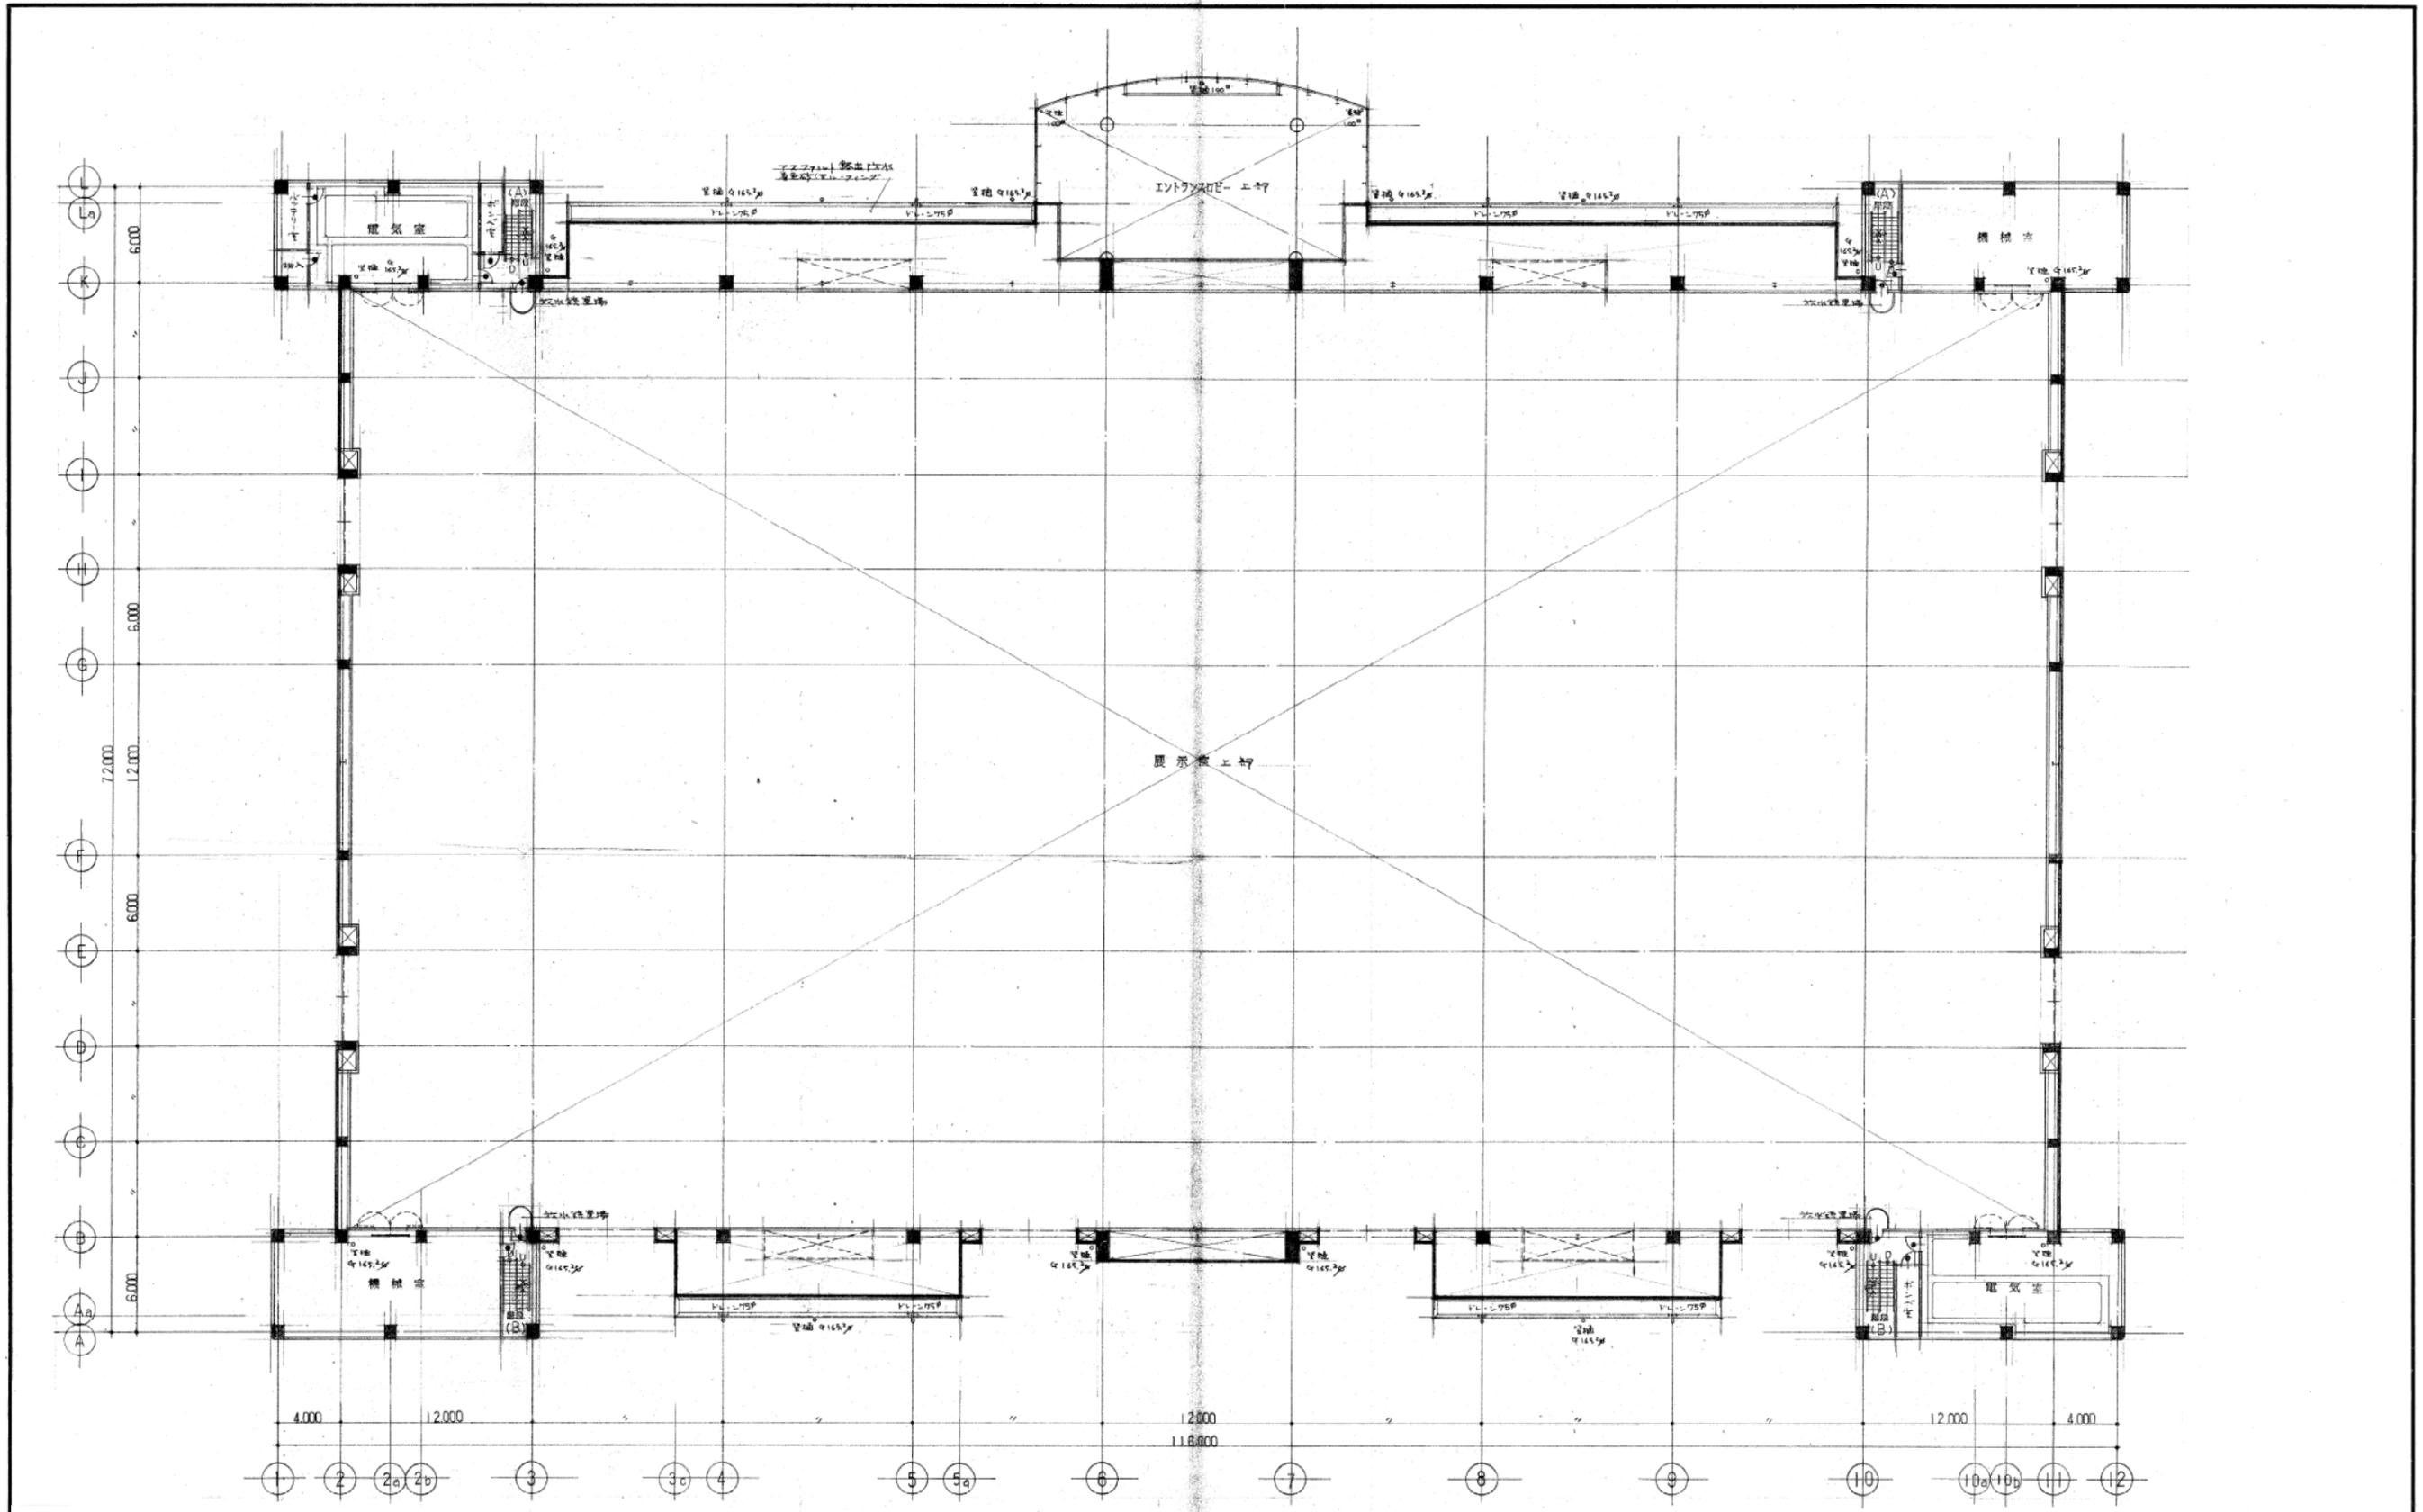


第2展示館 平面図(2階)

※図面は参考であり、現況と異なる場合は現況を優先すること

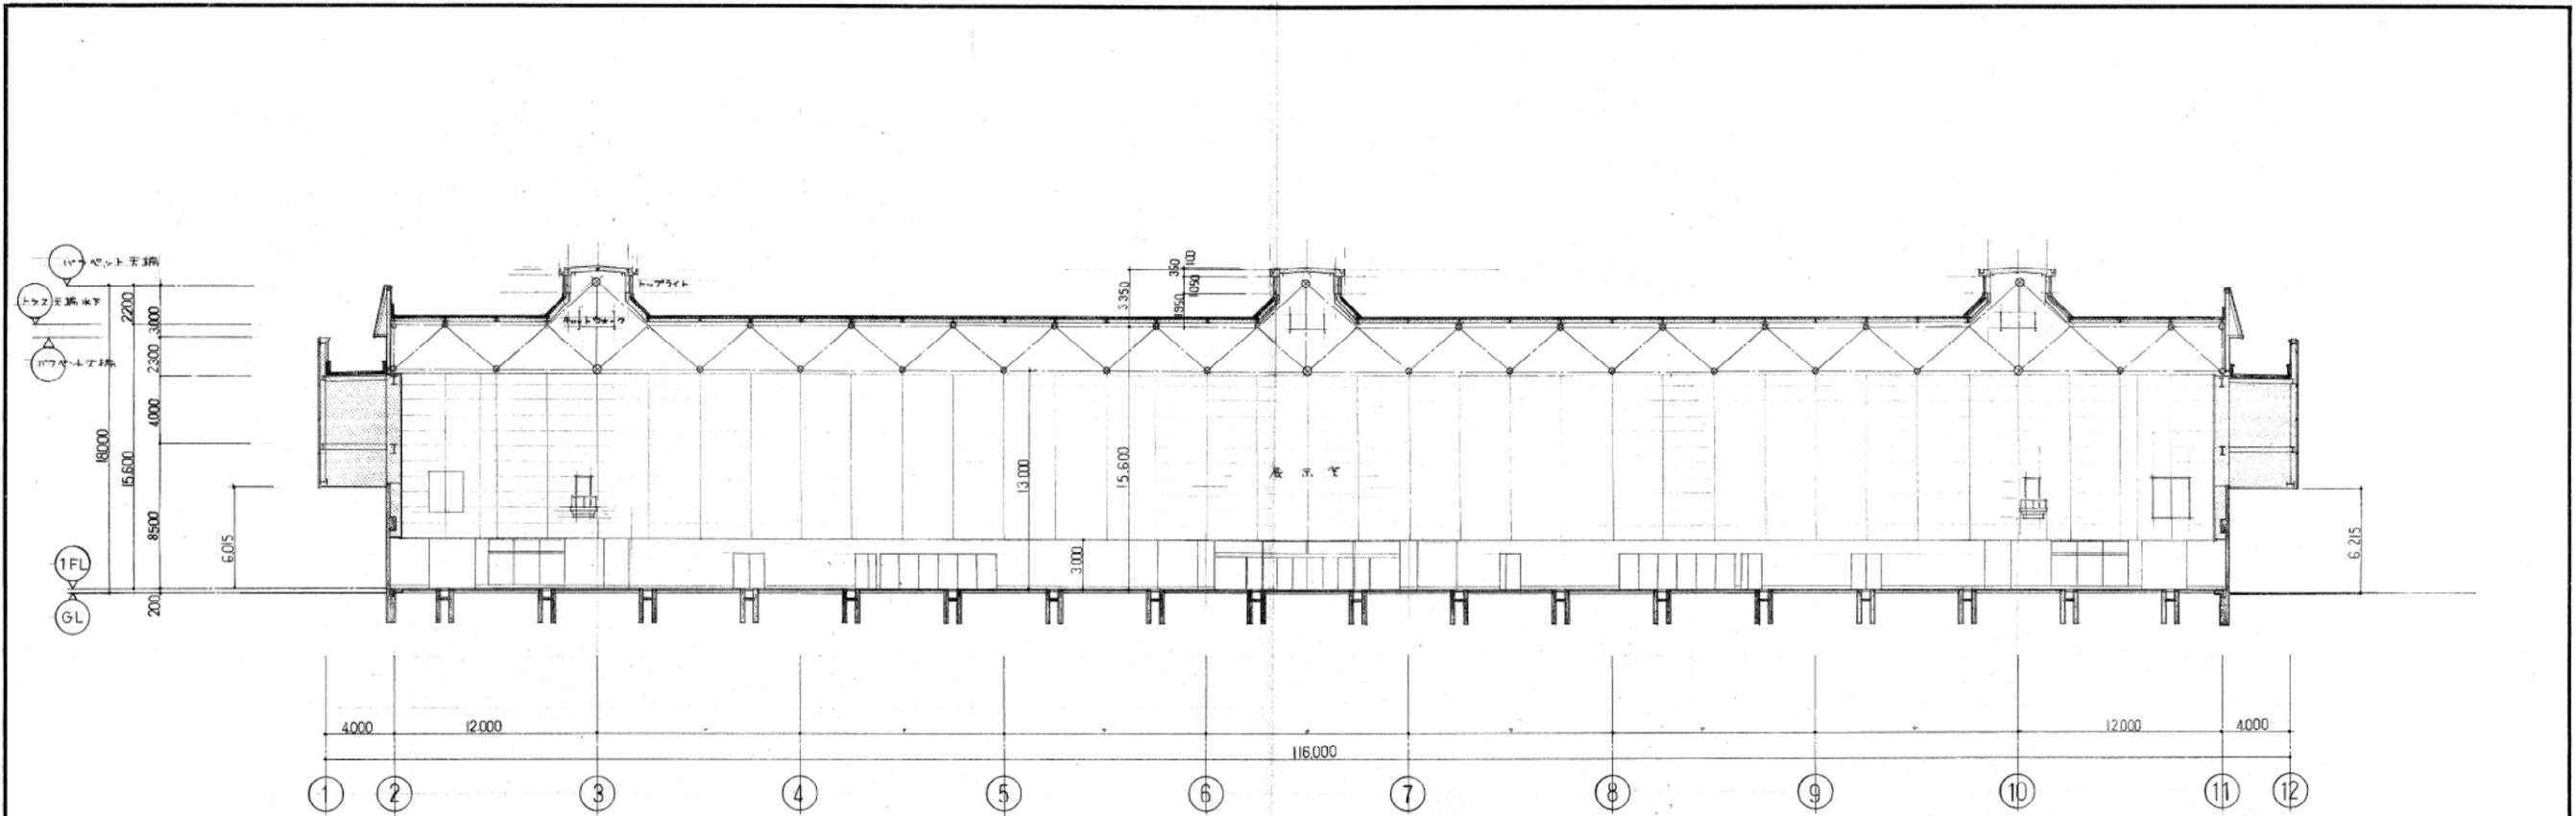


第2展示館 断面図1

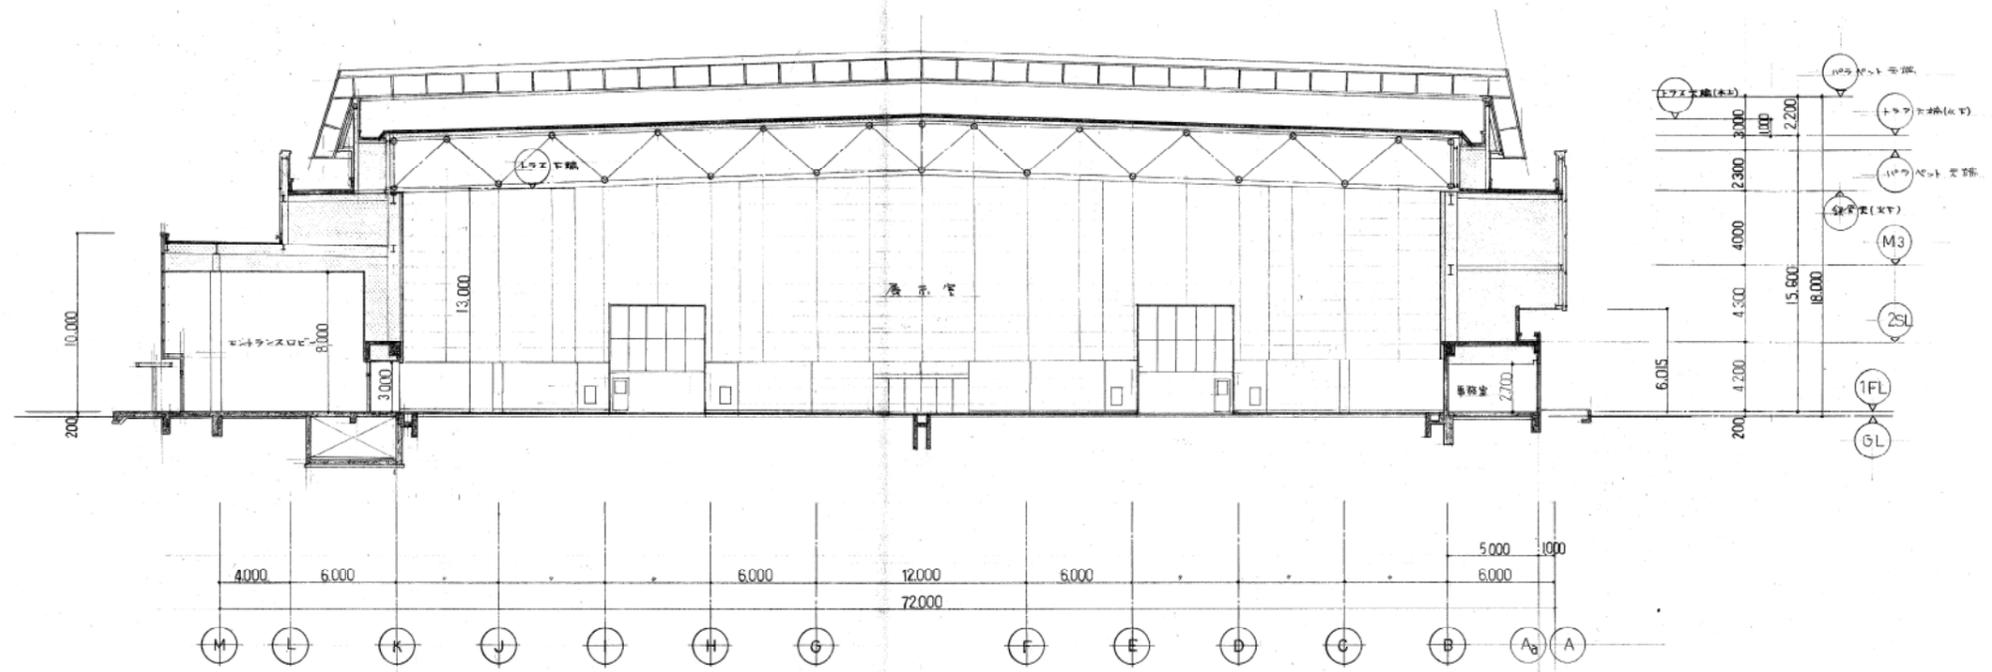


第2展示館 断面図2

※図面は参考であり、現況と異なる場合は現況を優先すること

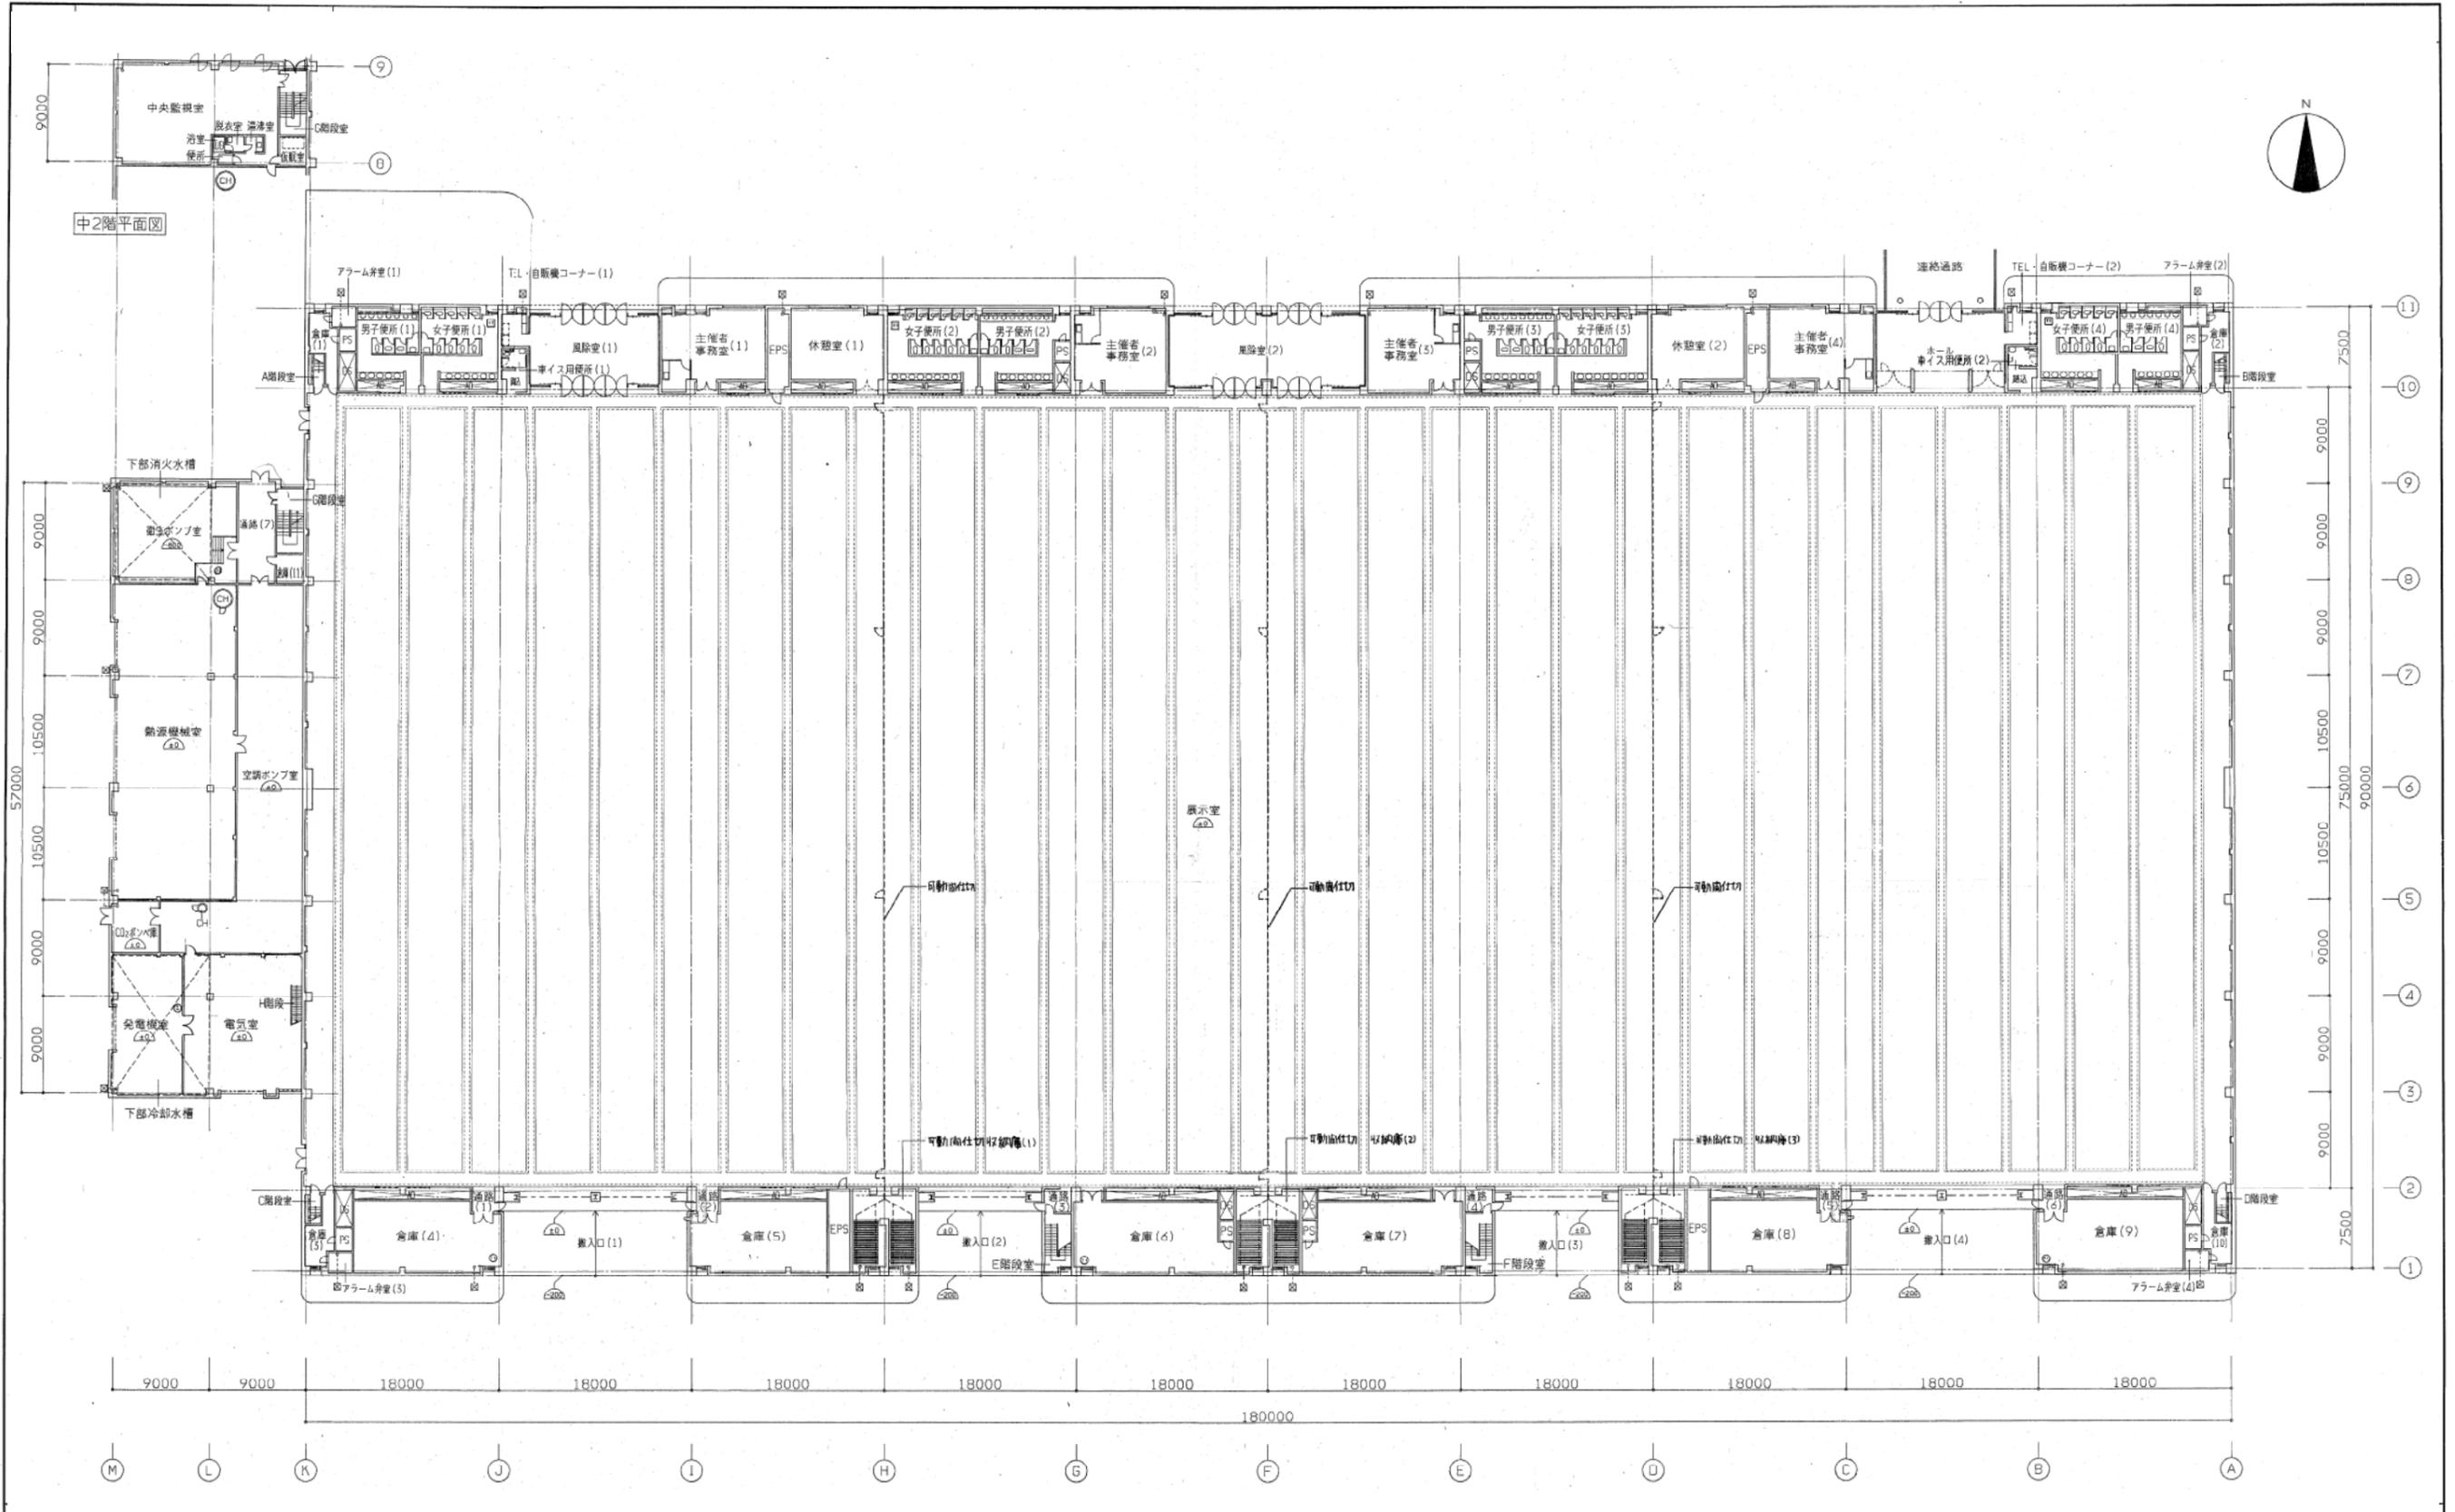


第3展示館 平面図 (1階)

※図面は参考であり、現況と異なる場合は現況を優先すること

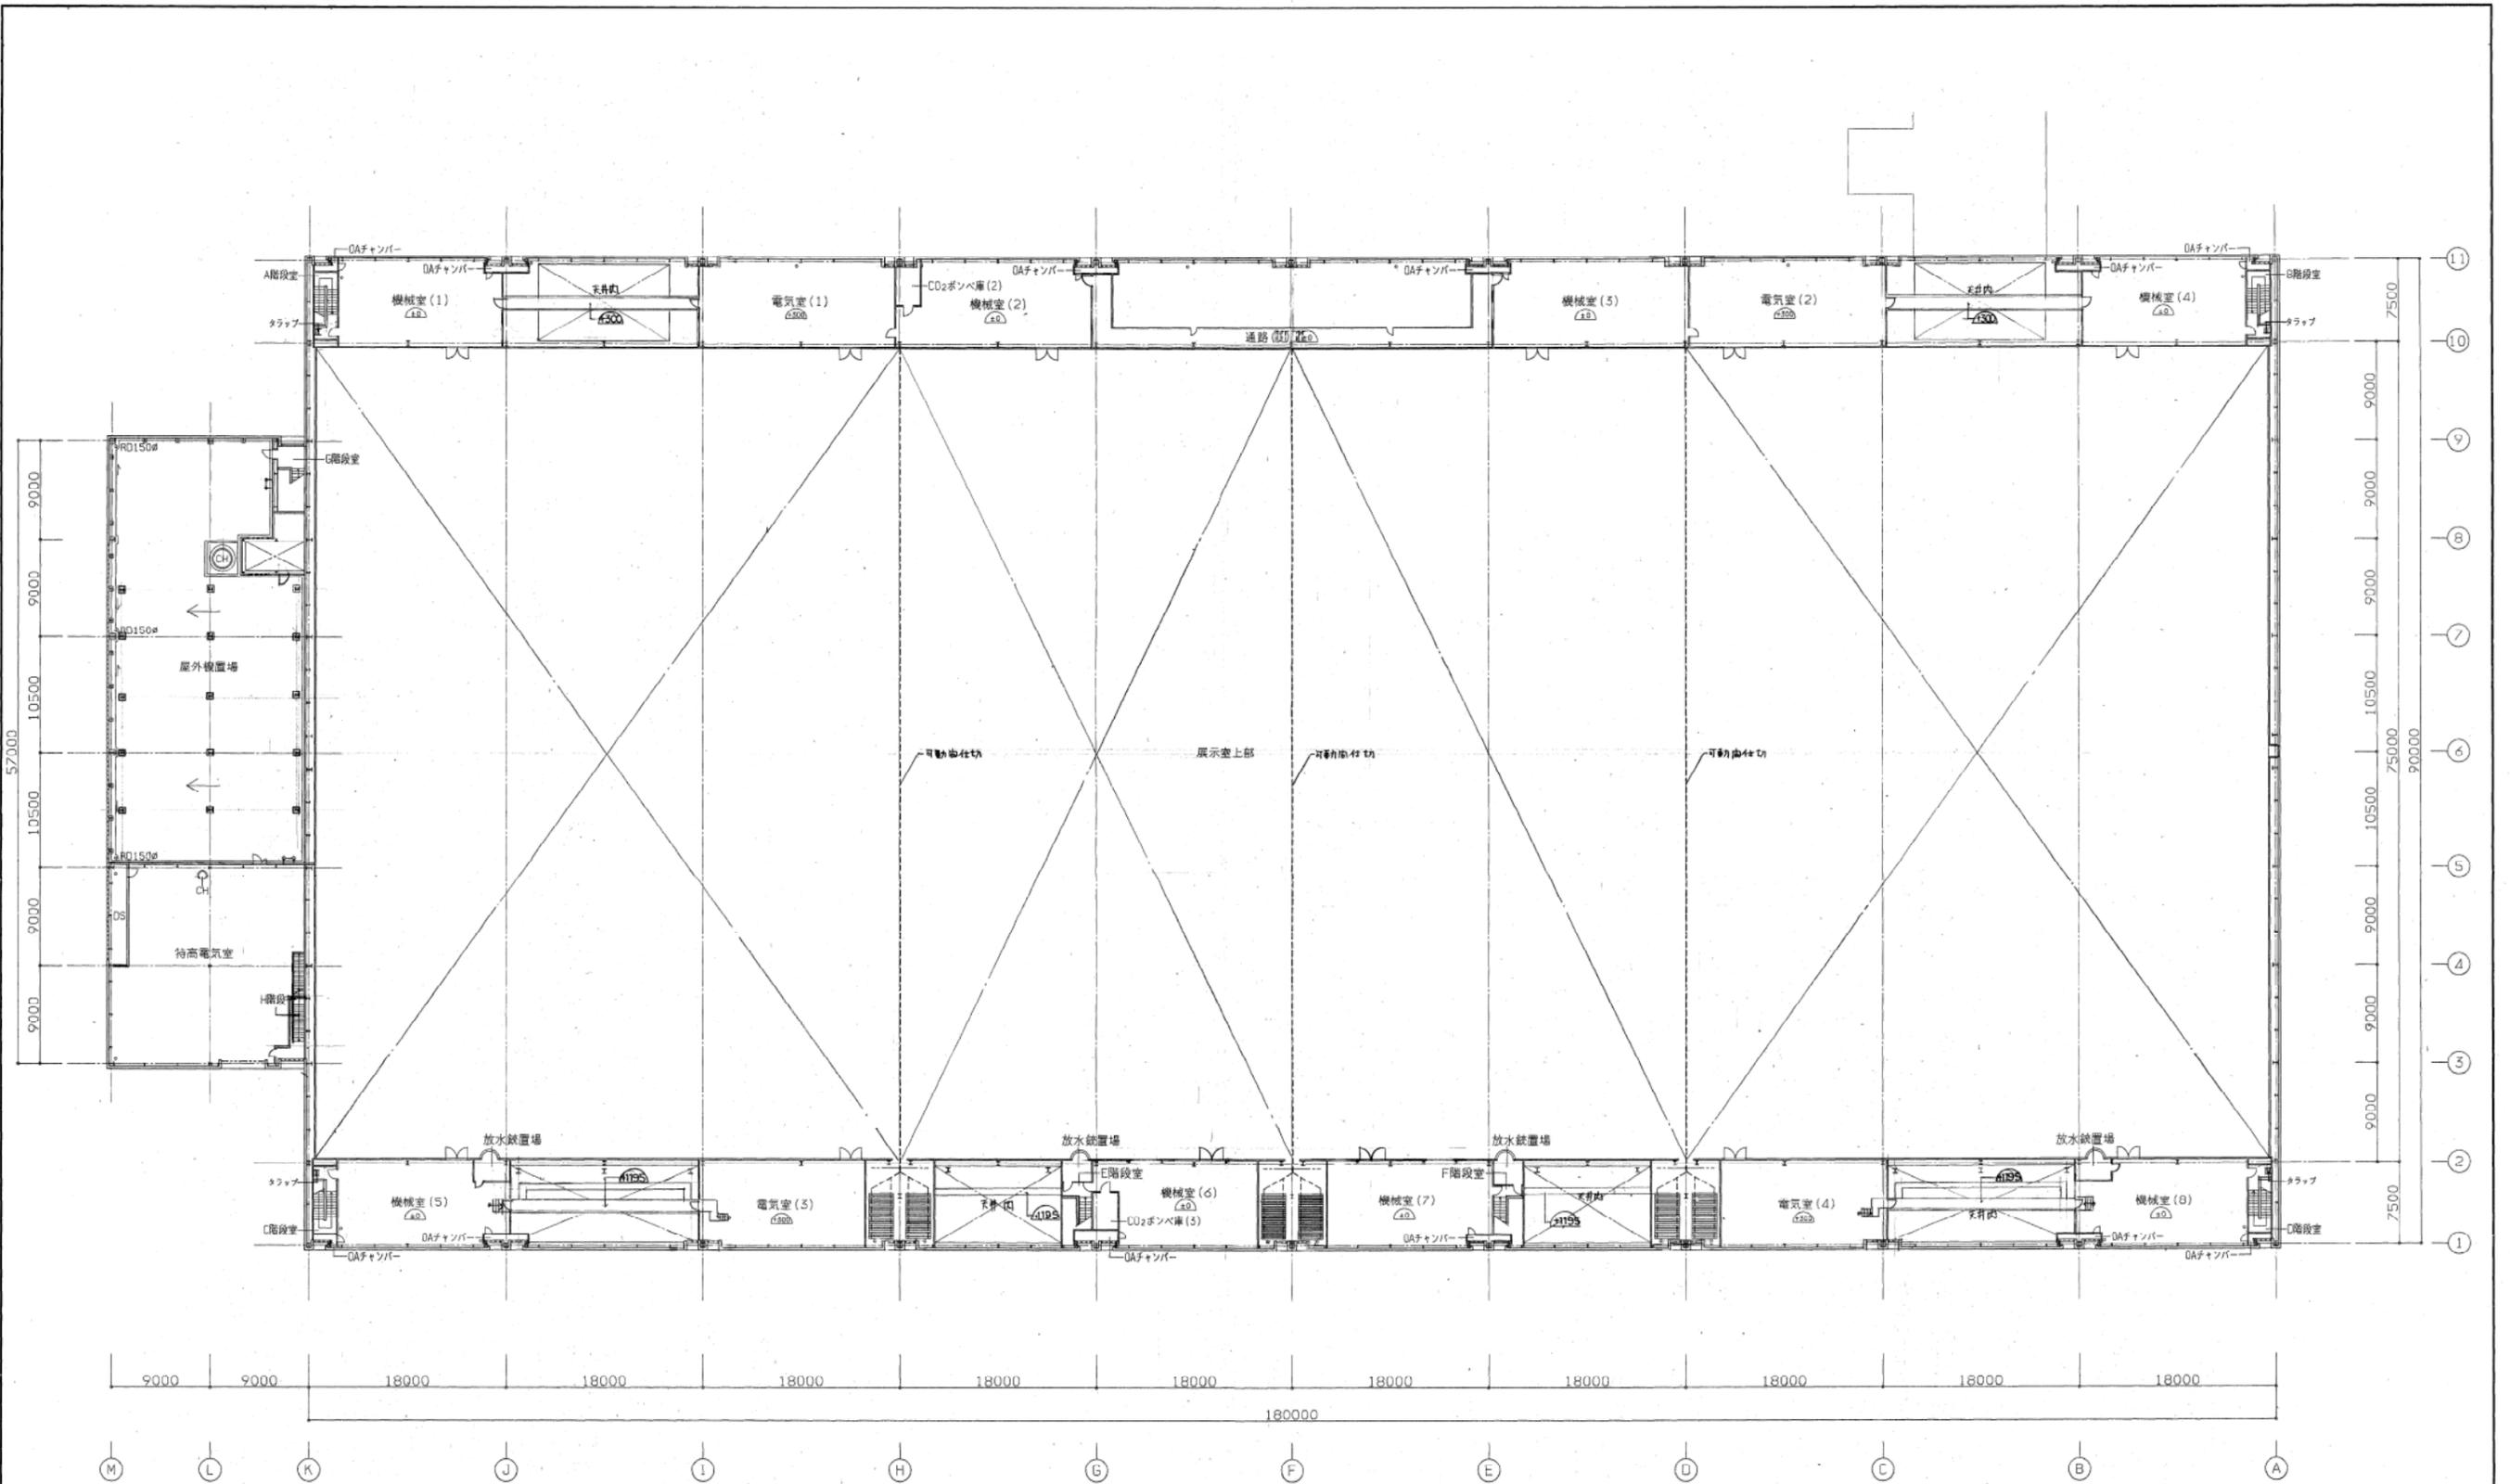


第3展示館 平面図(2階)

※図面は参考であり、現況と異なる場合は現況を優先すること

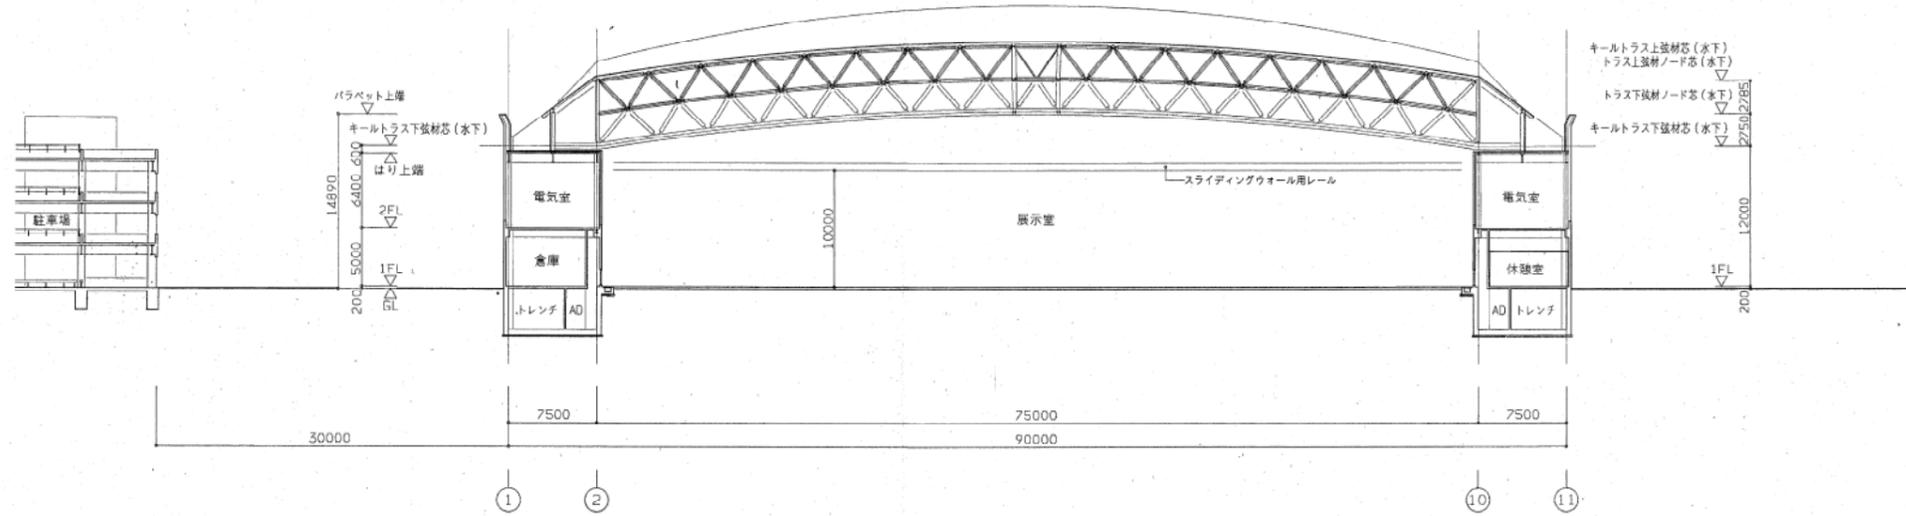


第3展示館 断面図 (南一北)

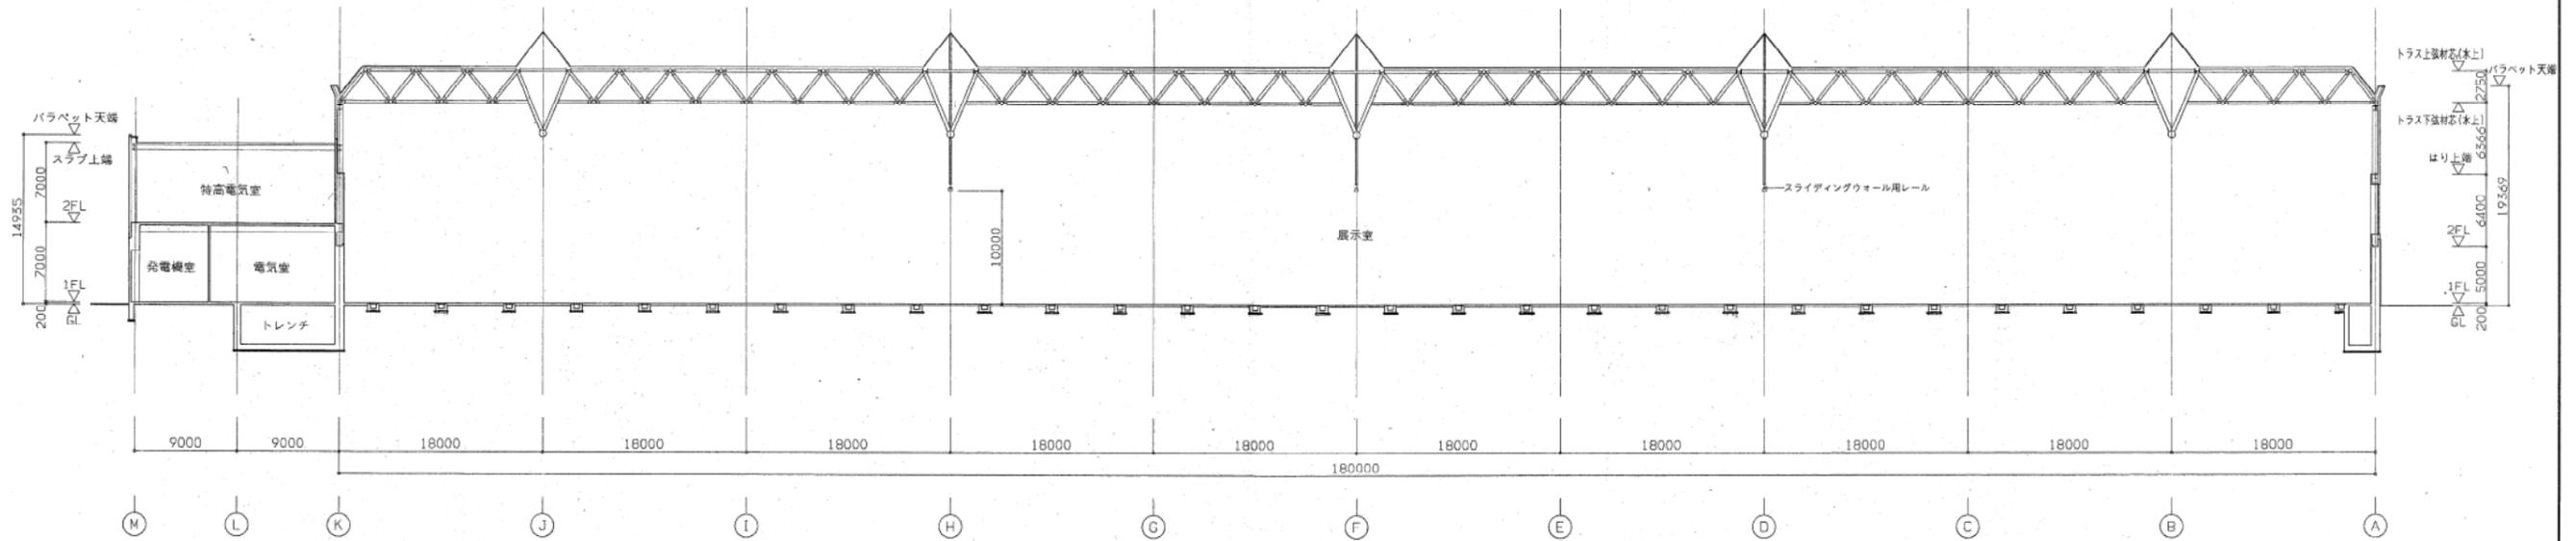


第3展示館 断面図 (西一東)


※図面は参考であり、現況と異なる場合は現況を優先すること

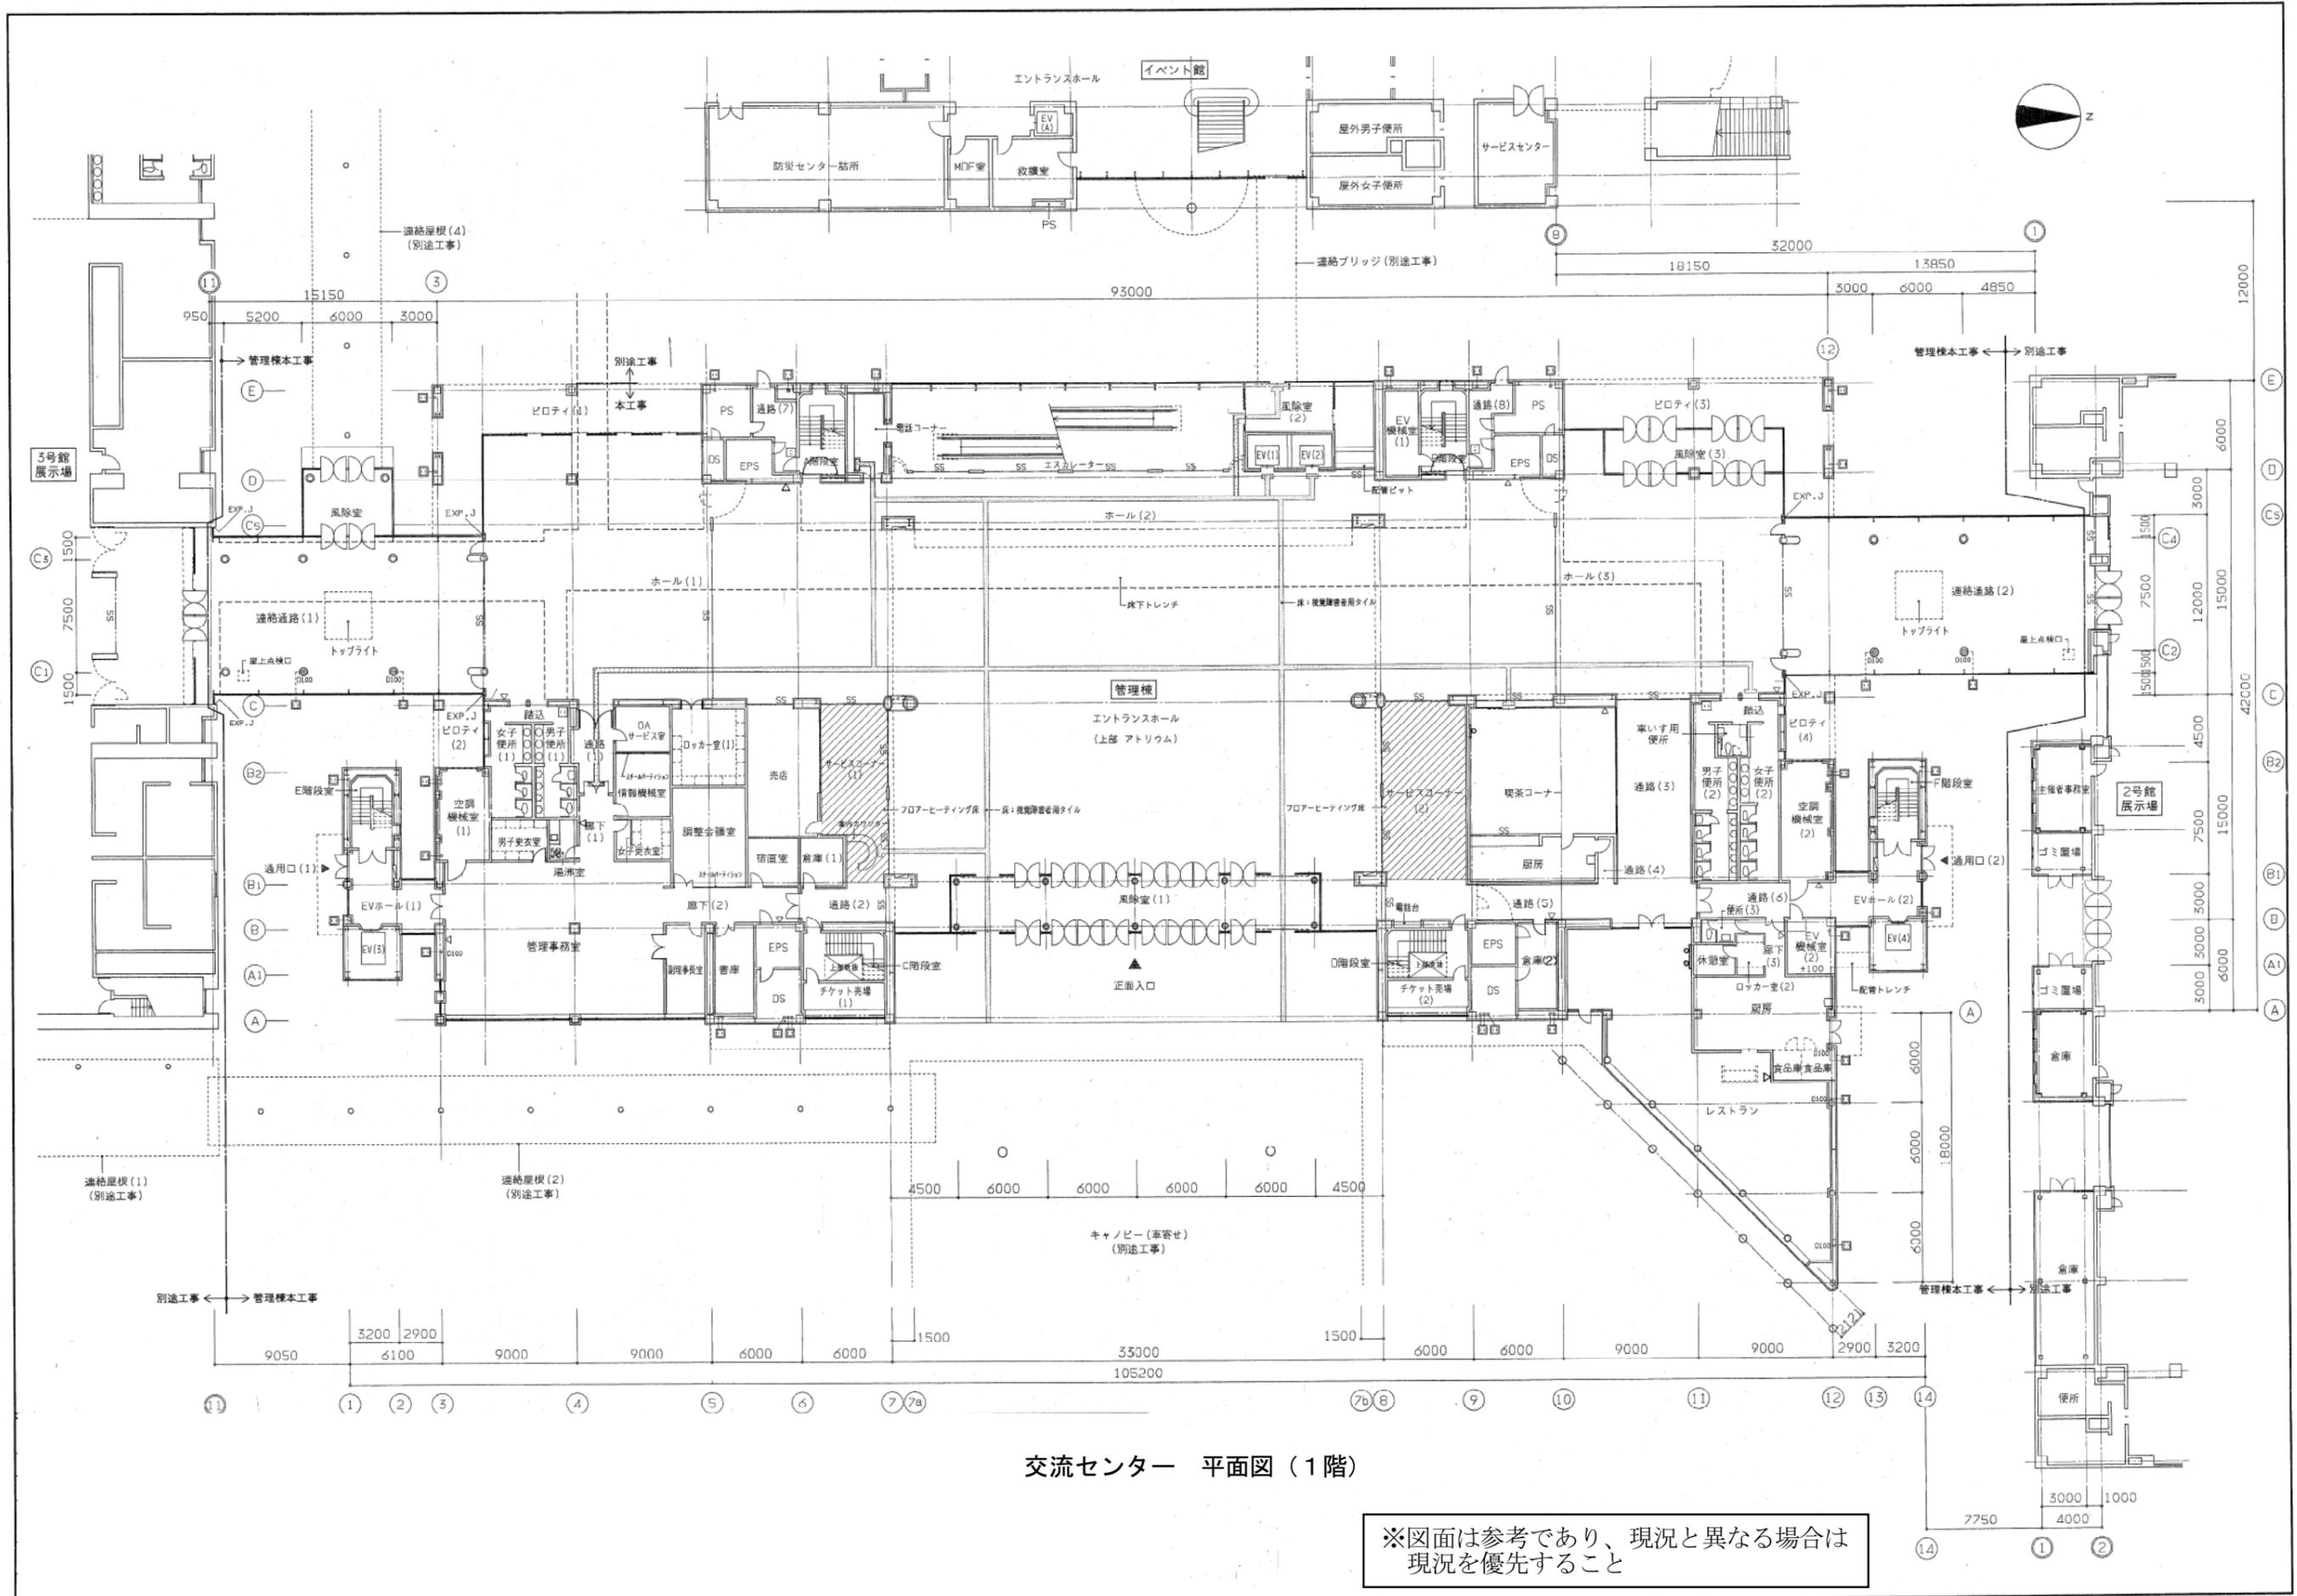


交流センター 平面図 (1階)

※図面は参考であり、現況と異なる場合は現況を優先すること

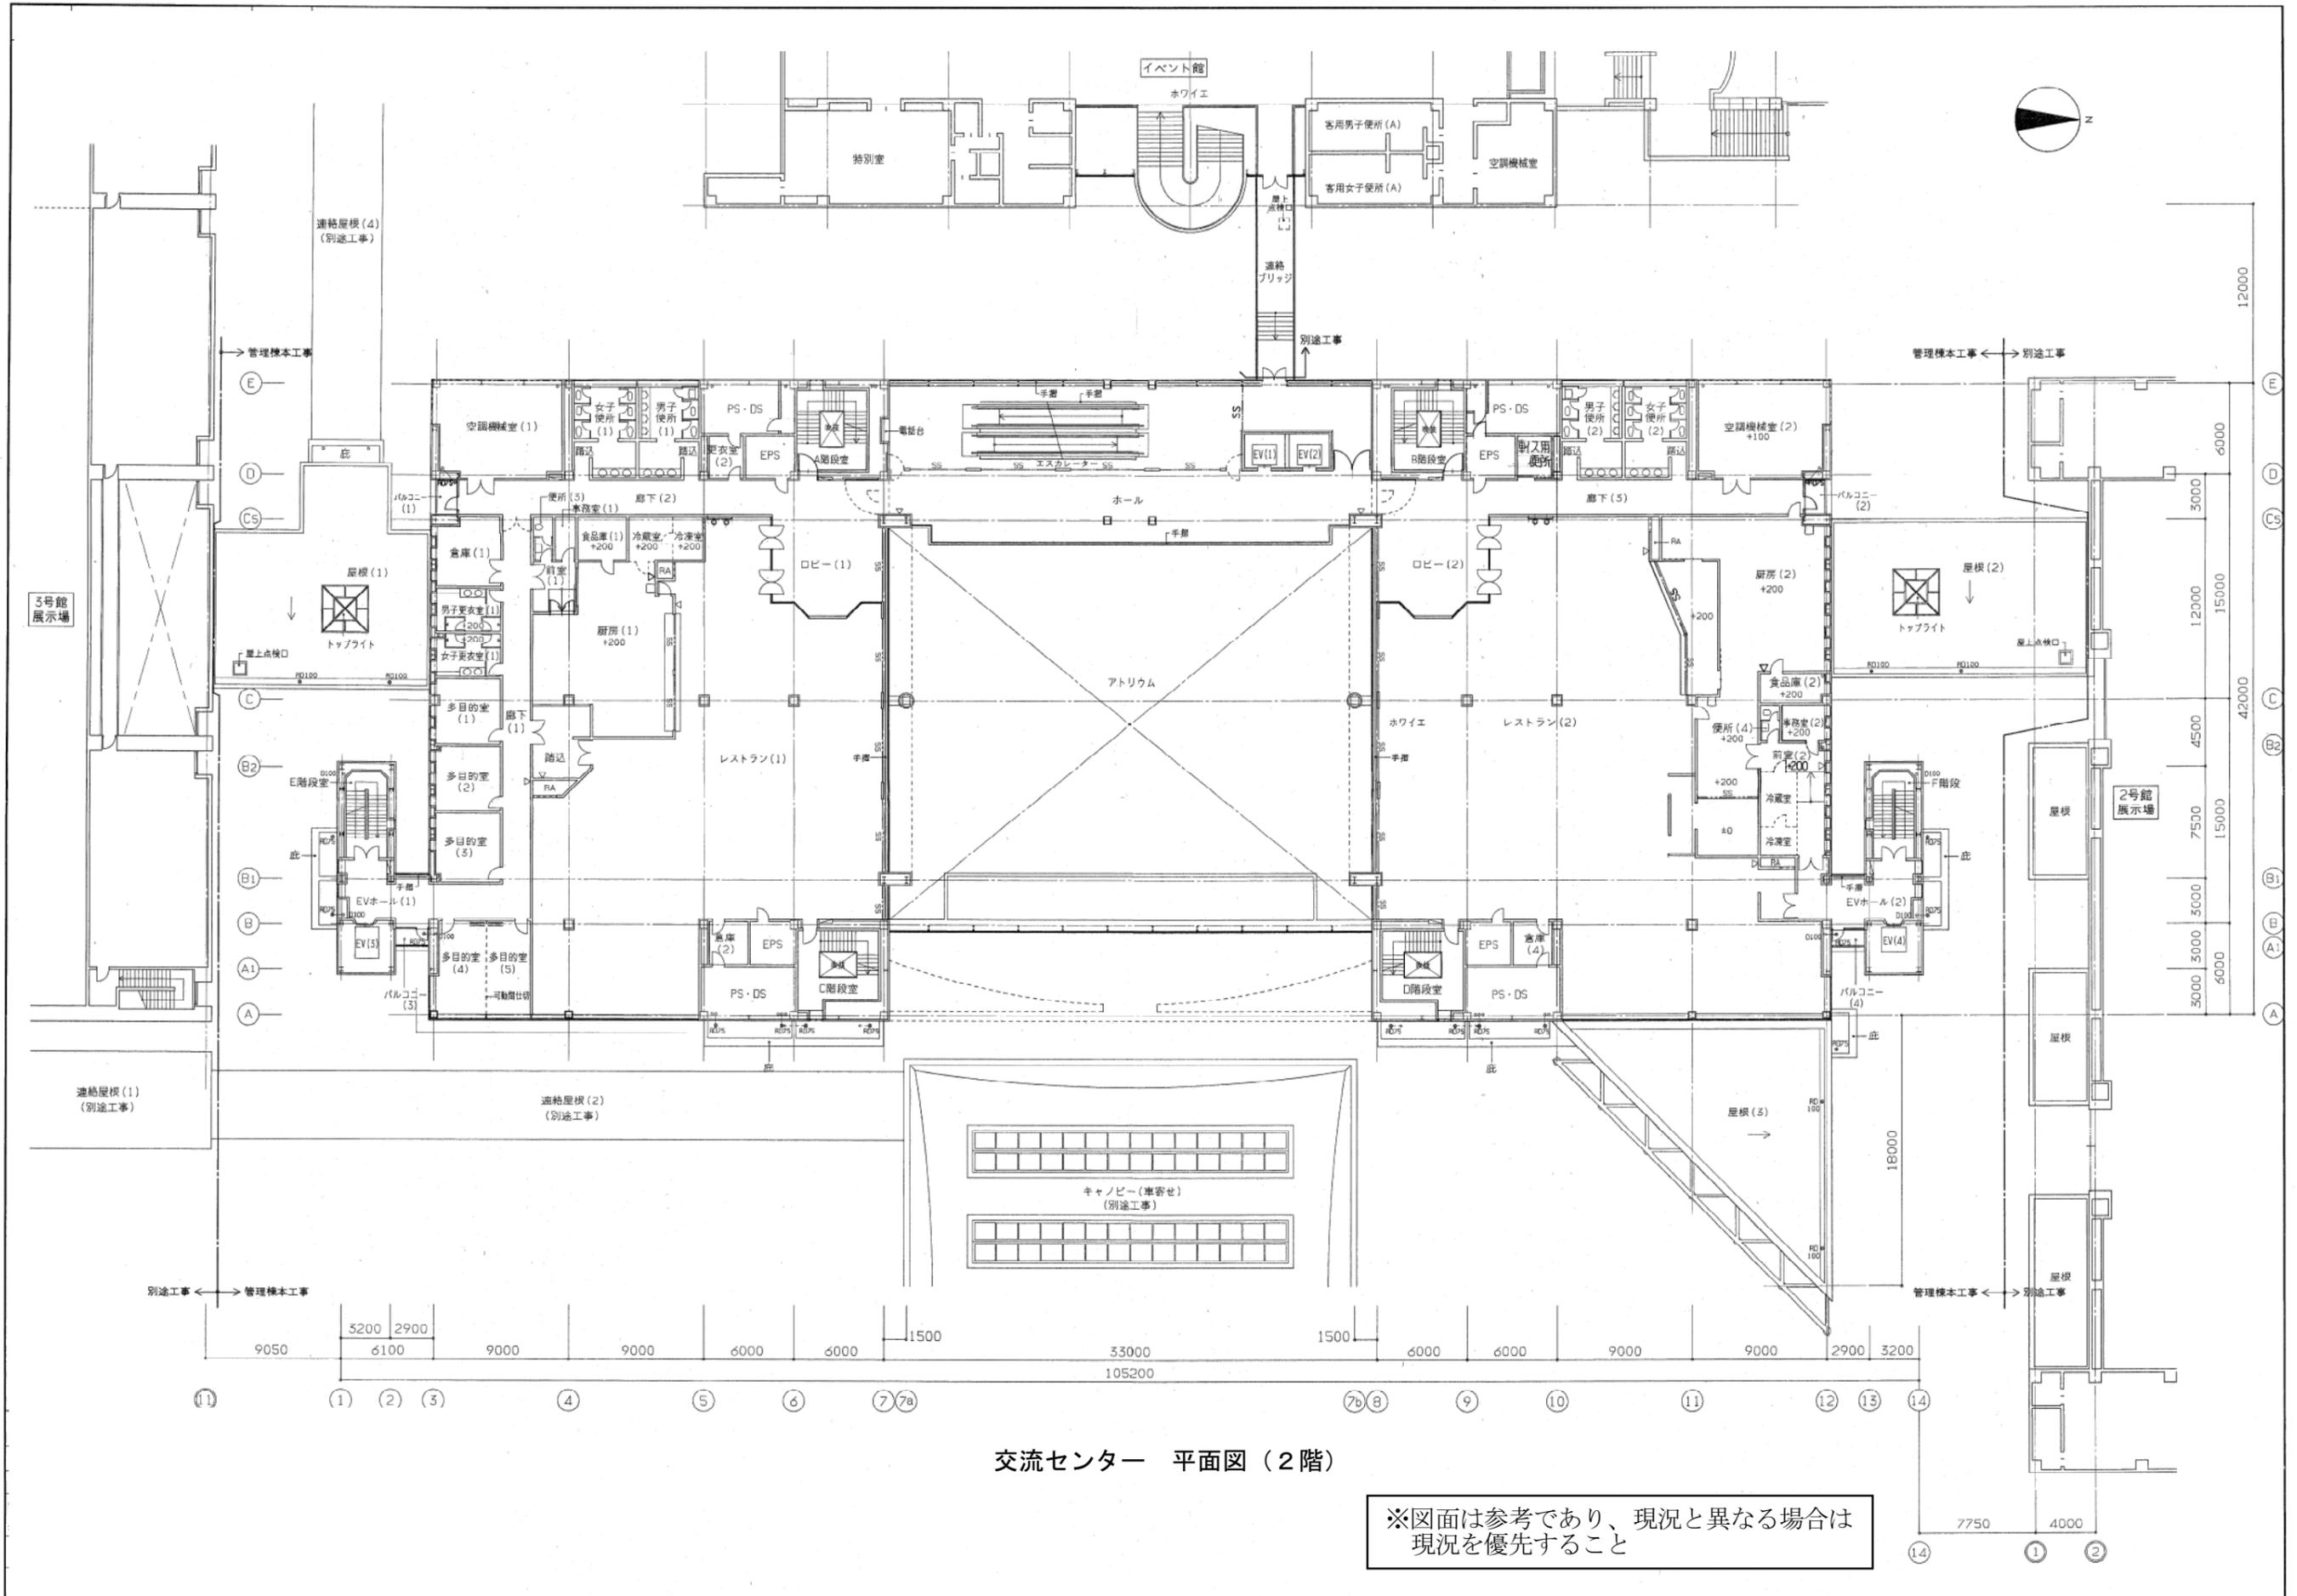


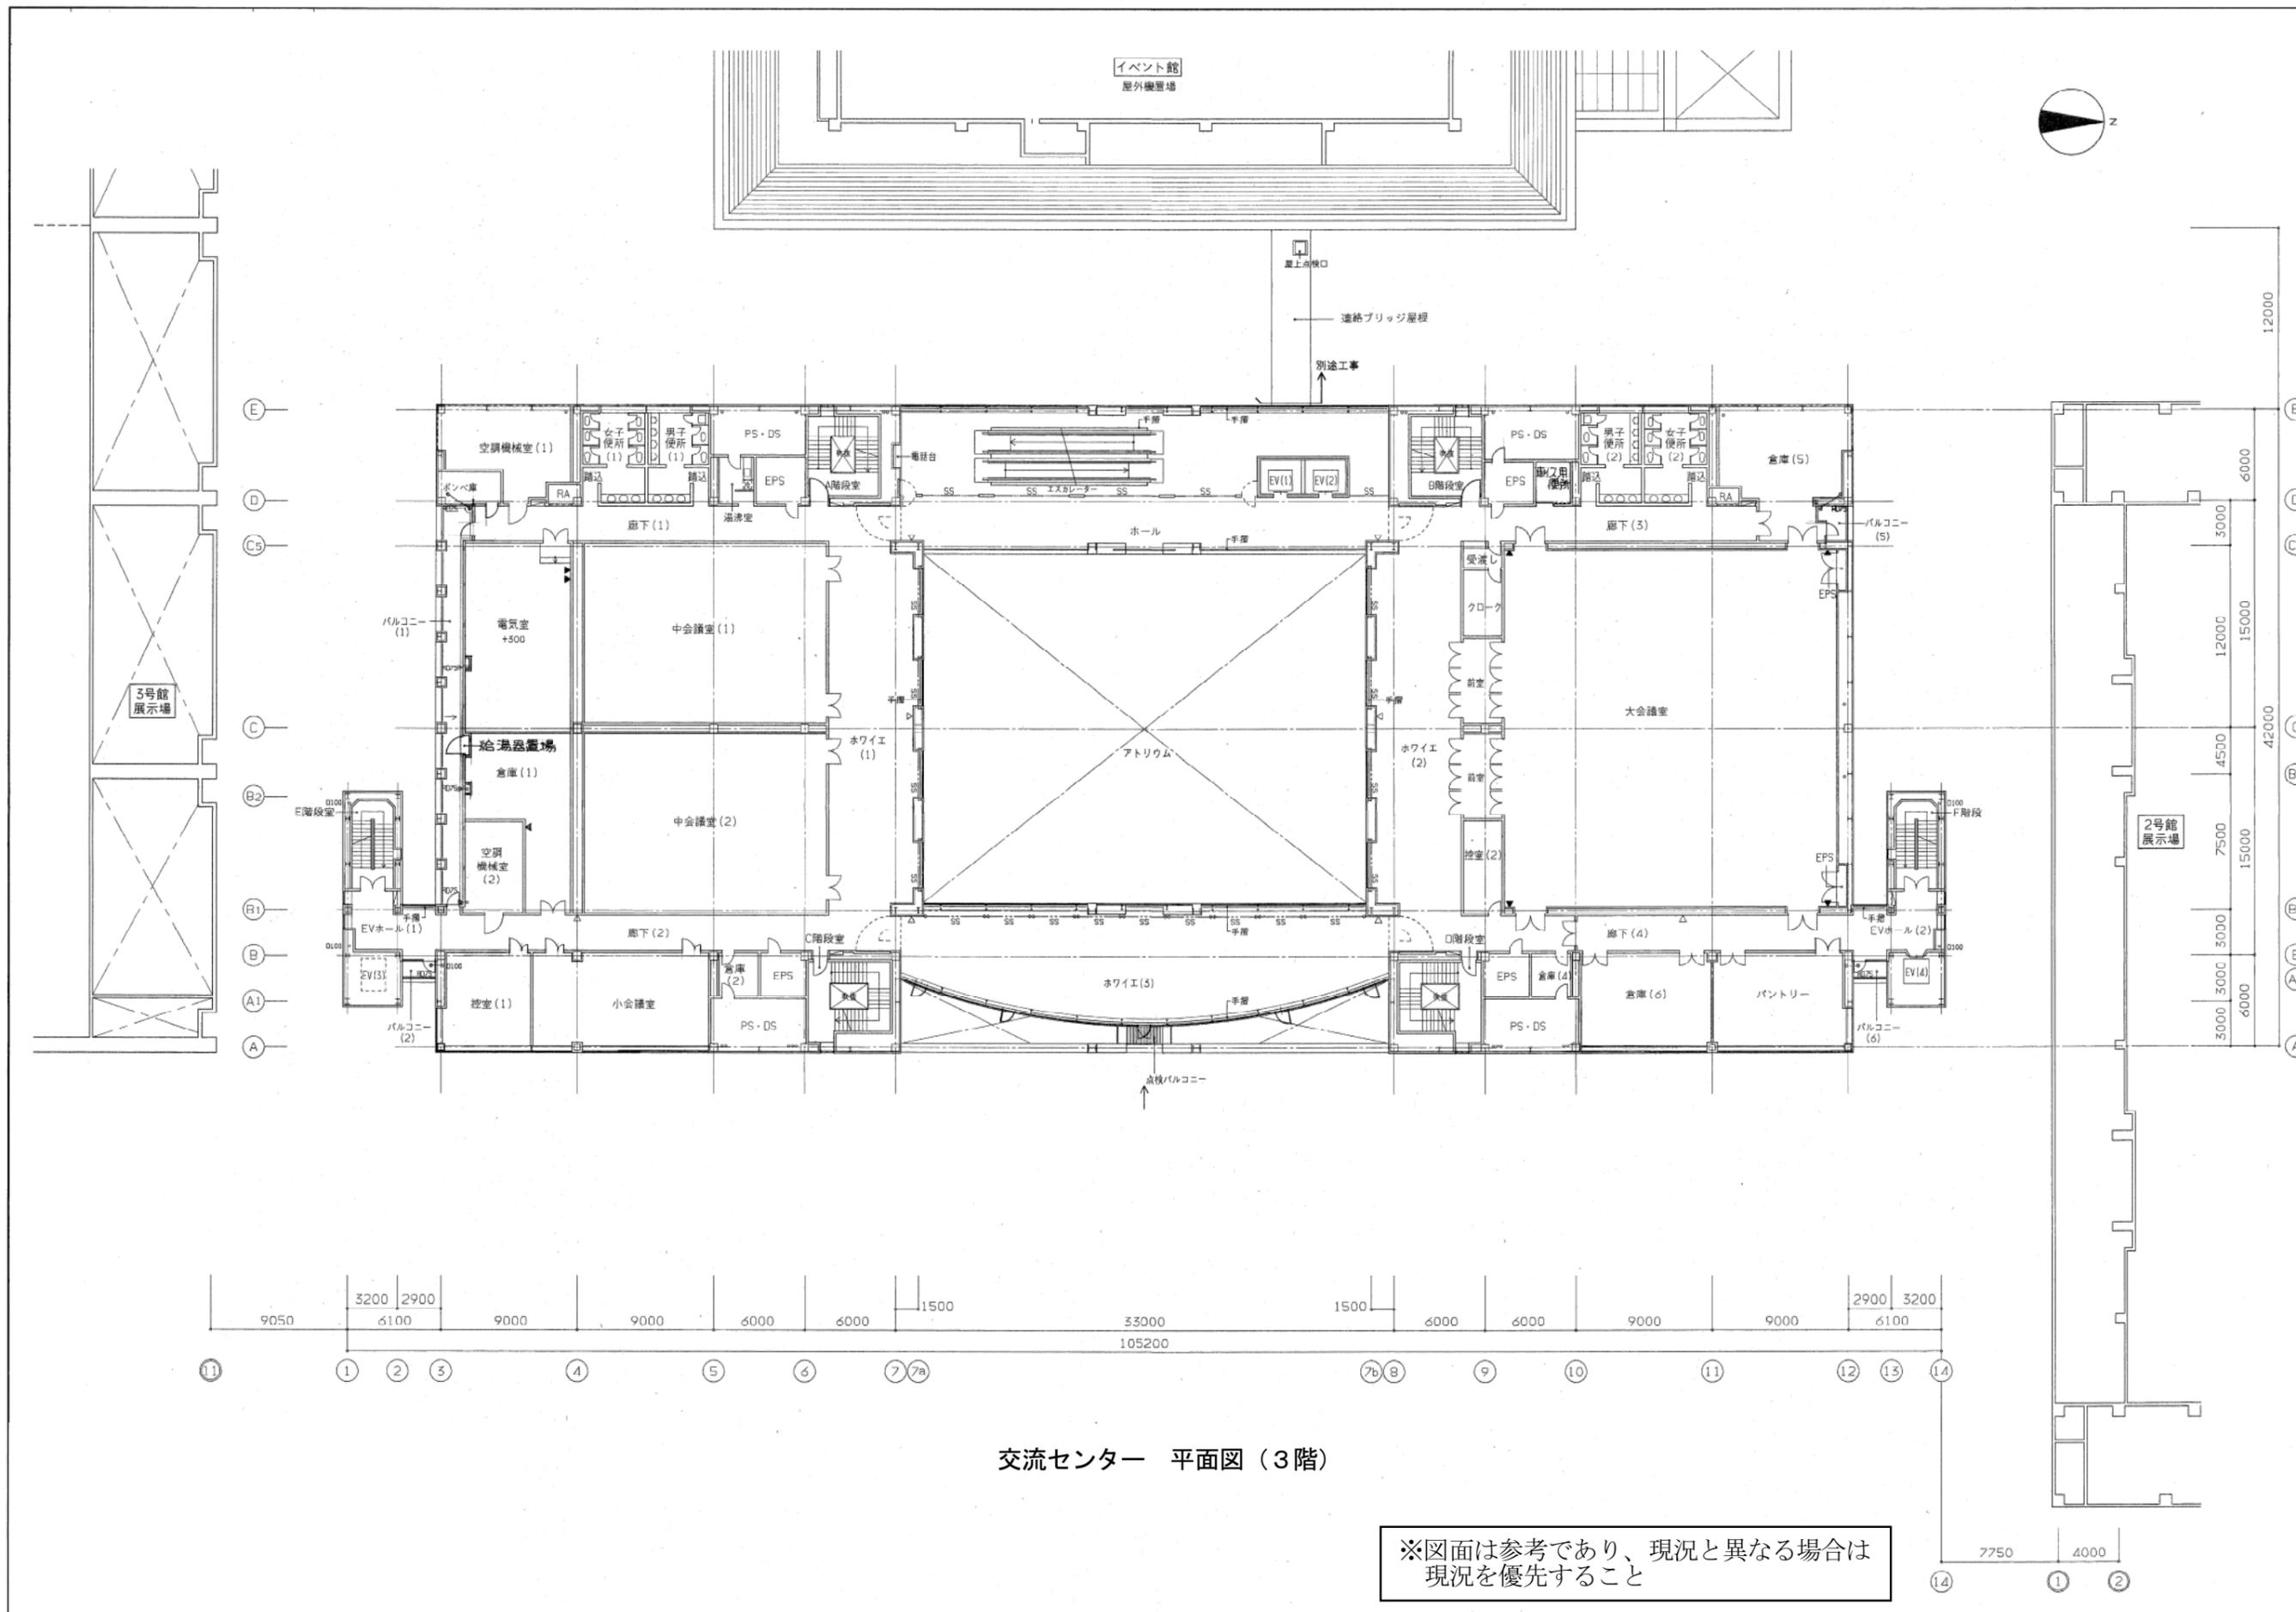

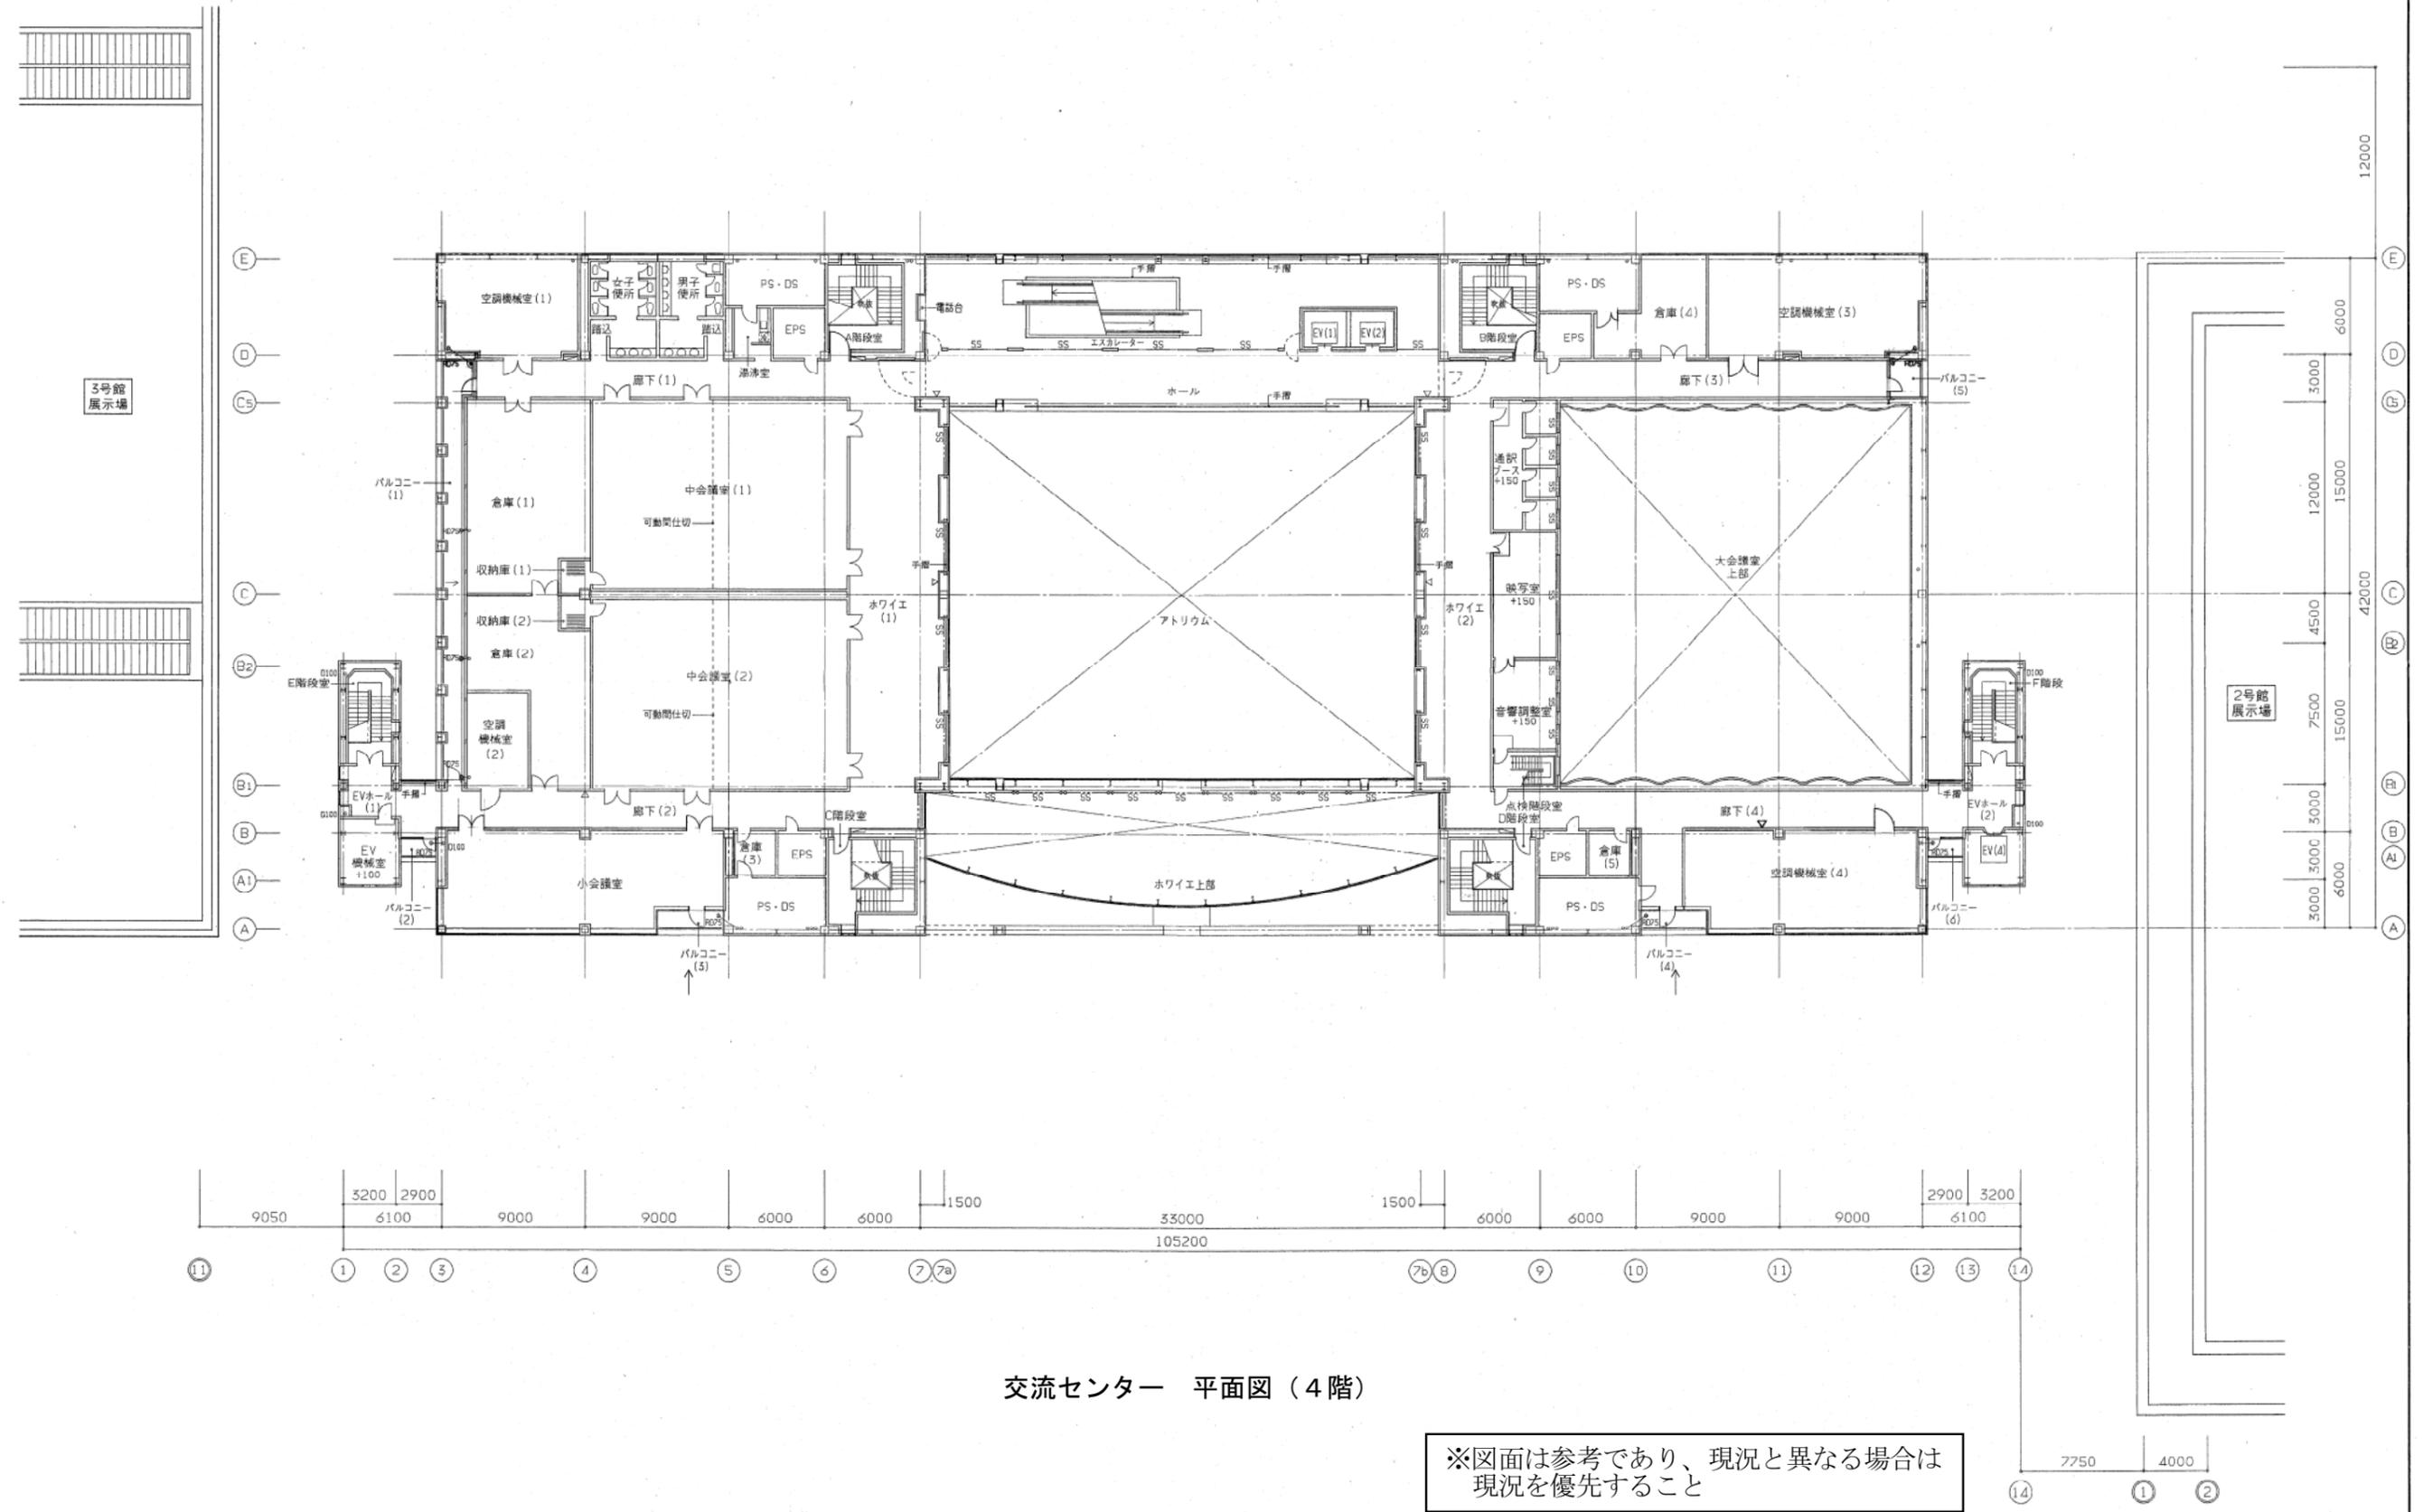


交流センター 平面図 (4階)


※図面は参考であり、現況と異なる場合は現況を優先すること

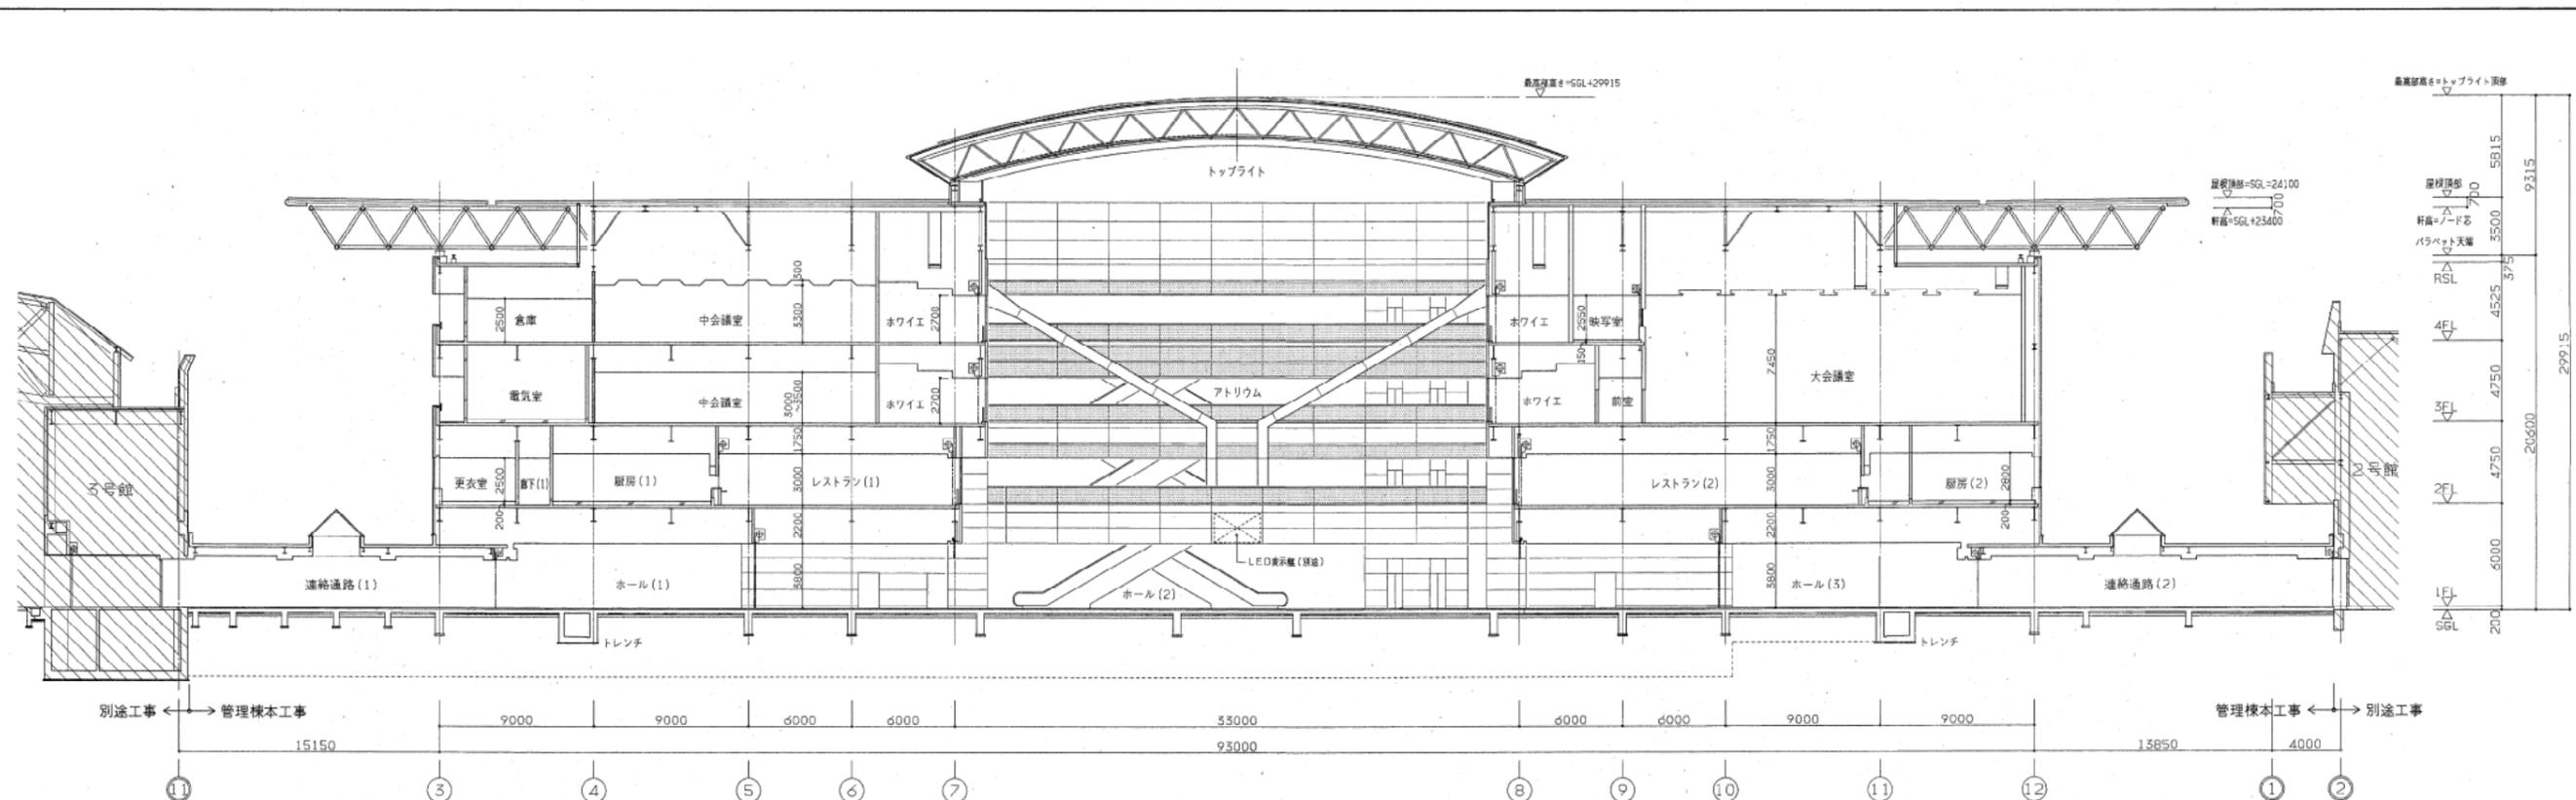

交流センター 断面図 (南-北)

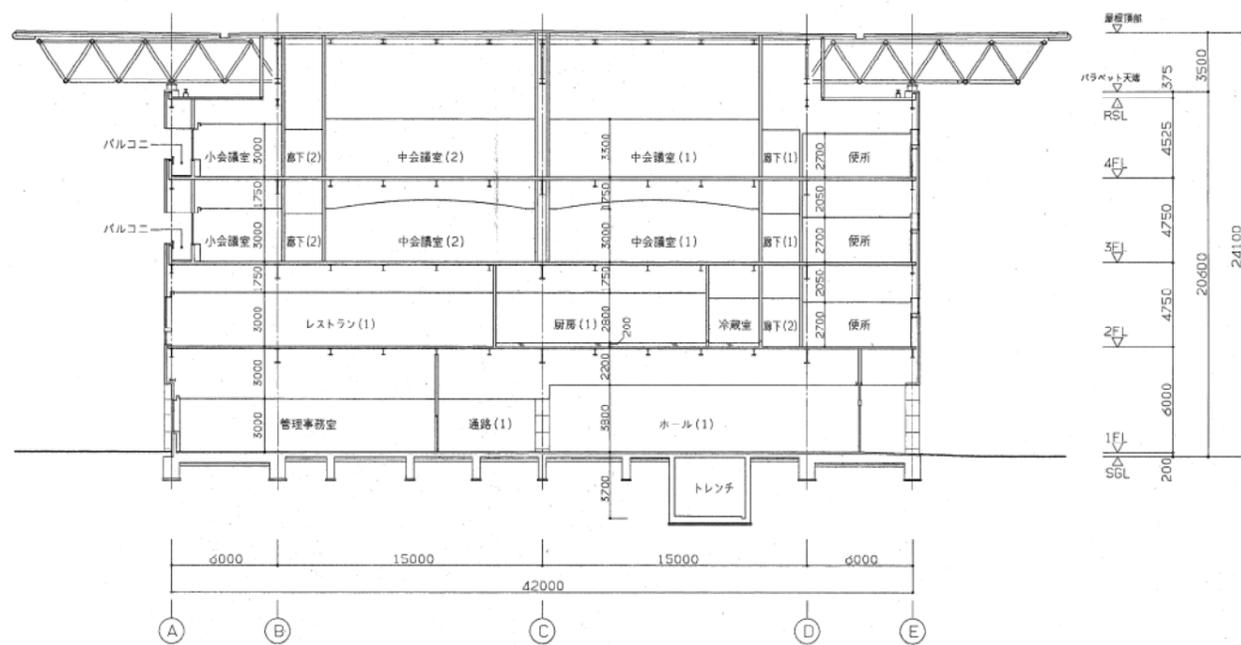


交流センター 断面図 (東-西①)

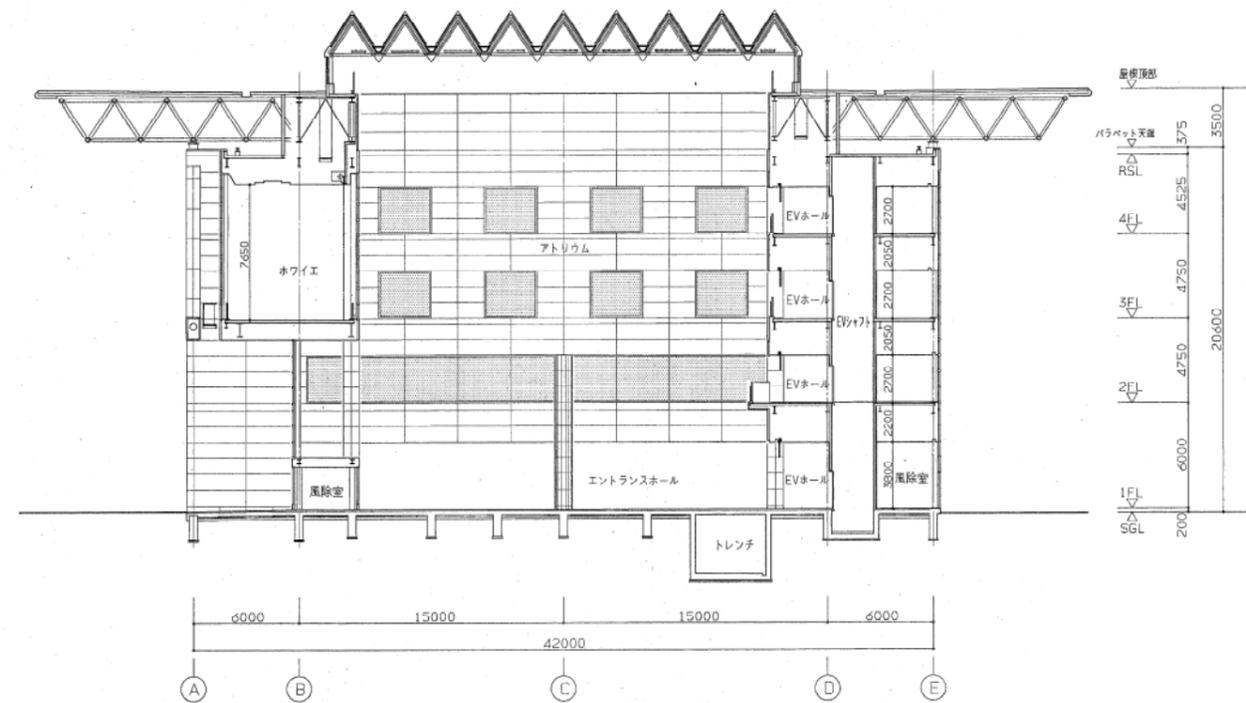


交流センター 断面図 (東-西②)

※図面は参考であり、現況と異なる場合は現況を優先すること

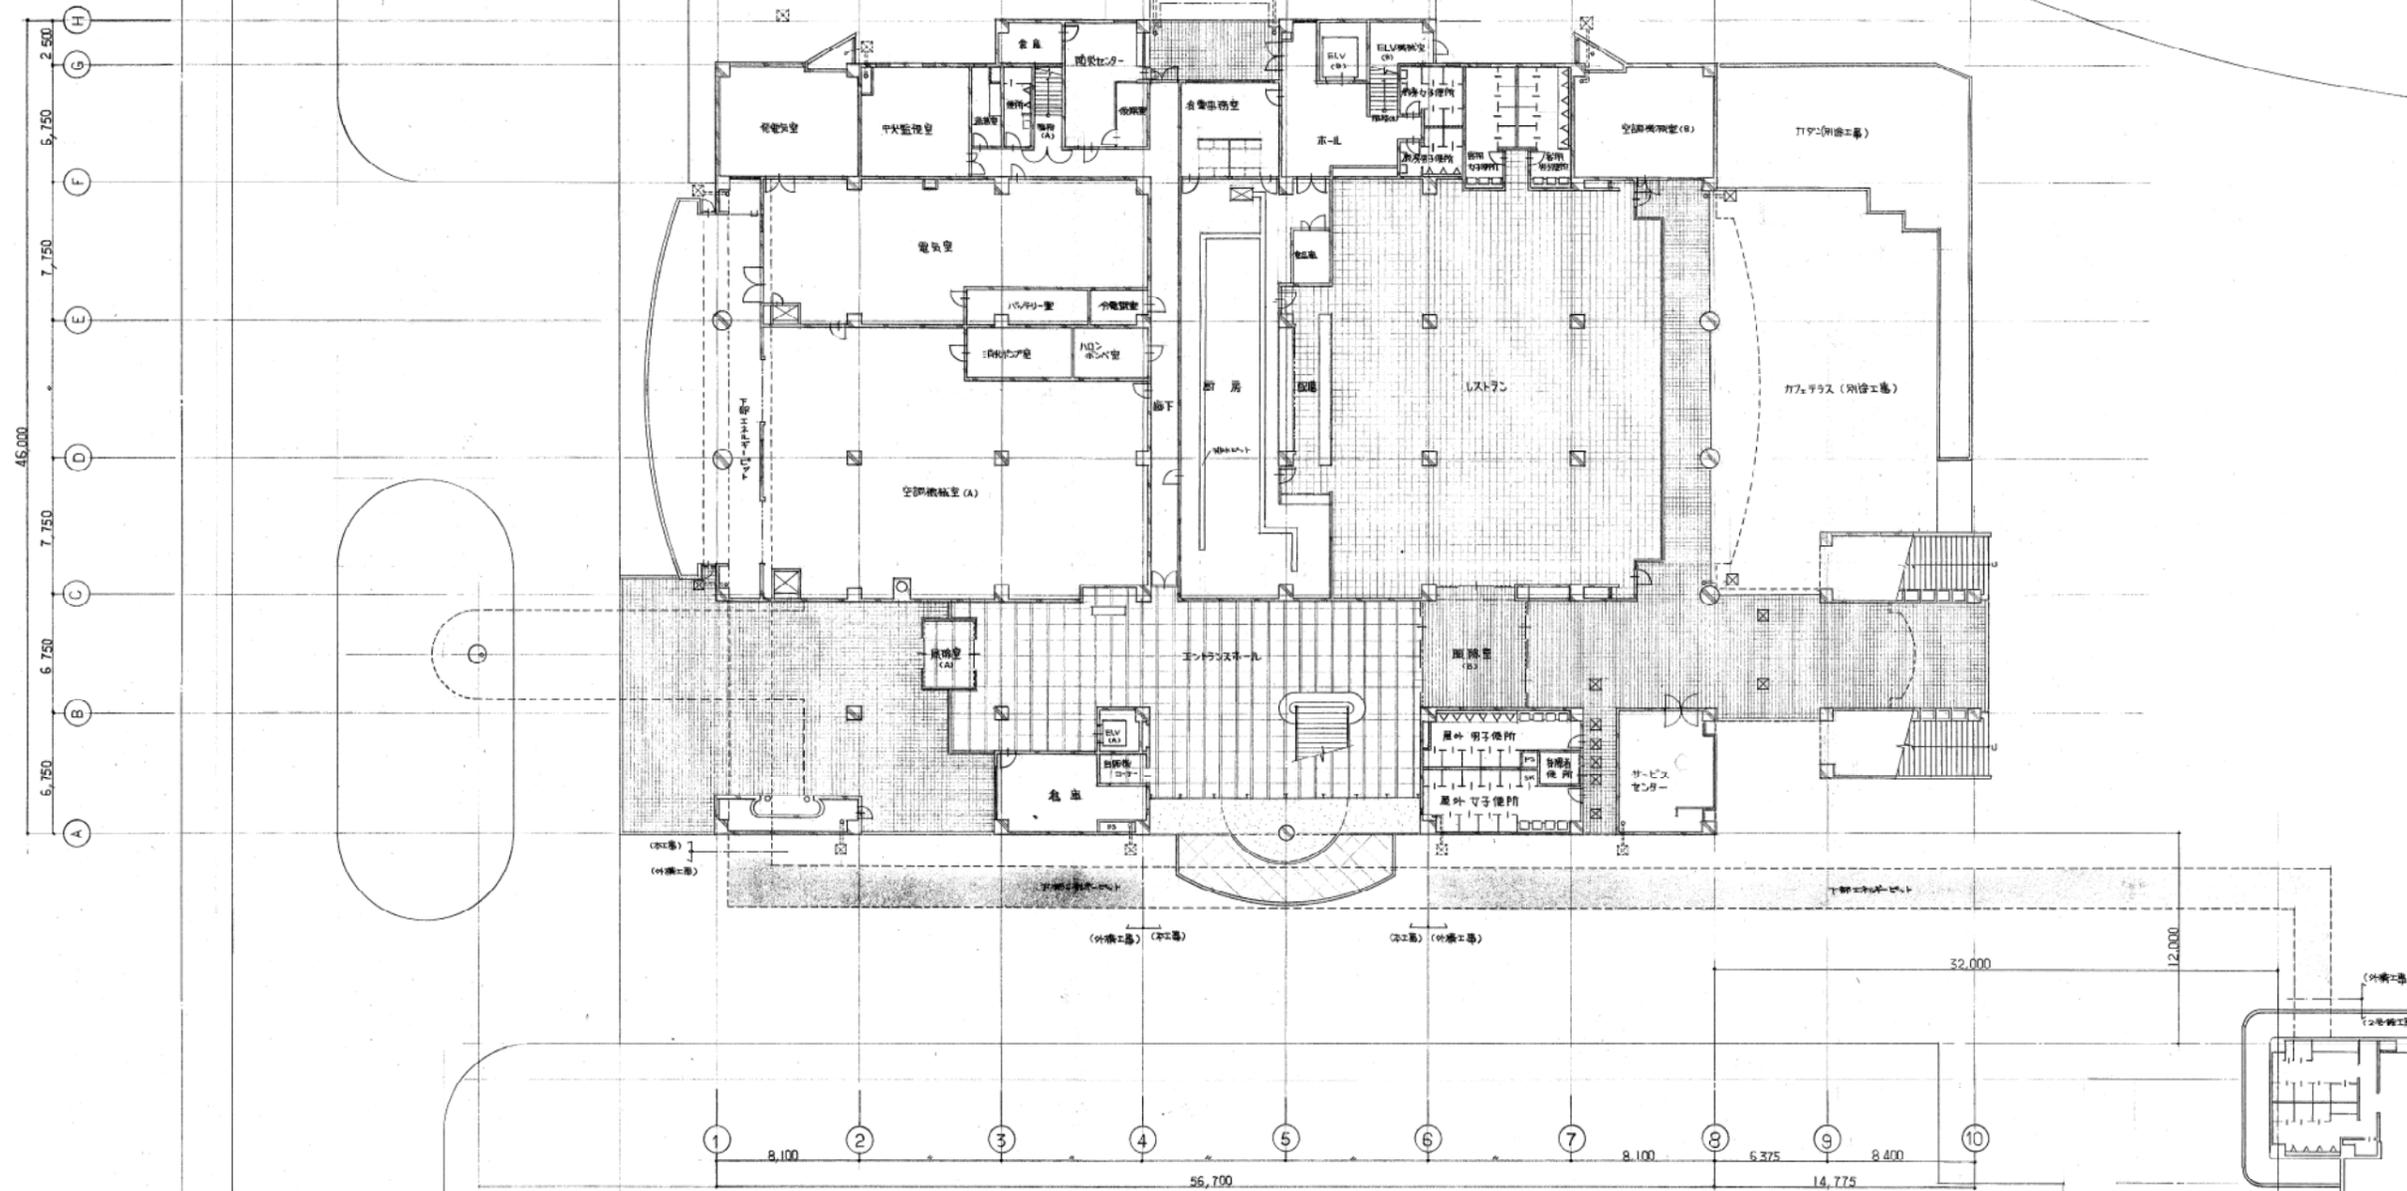


イベント館 平面図 (1階)

※図面は参考であり、現況と異なる場合は現況を優先すること

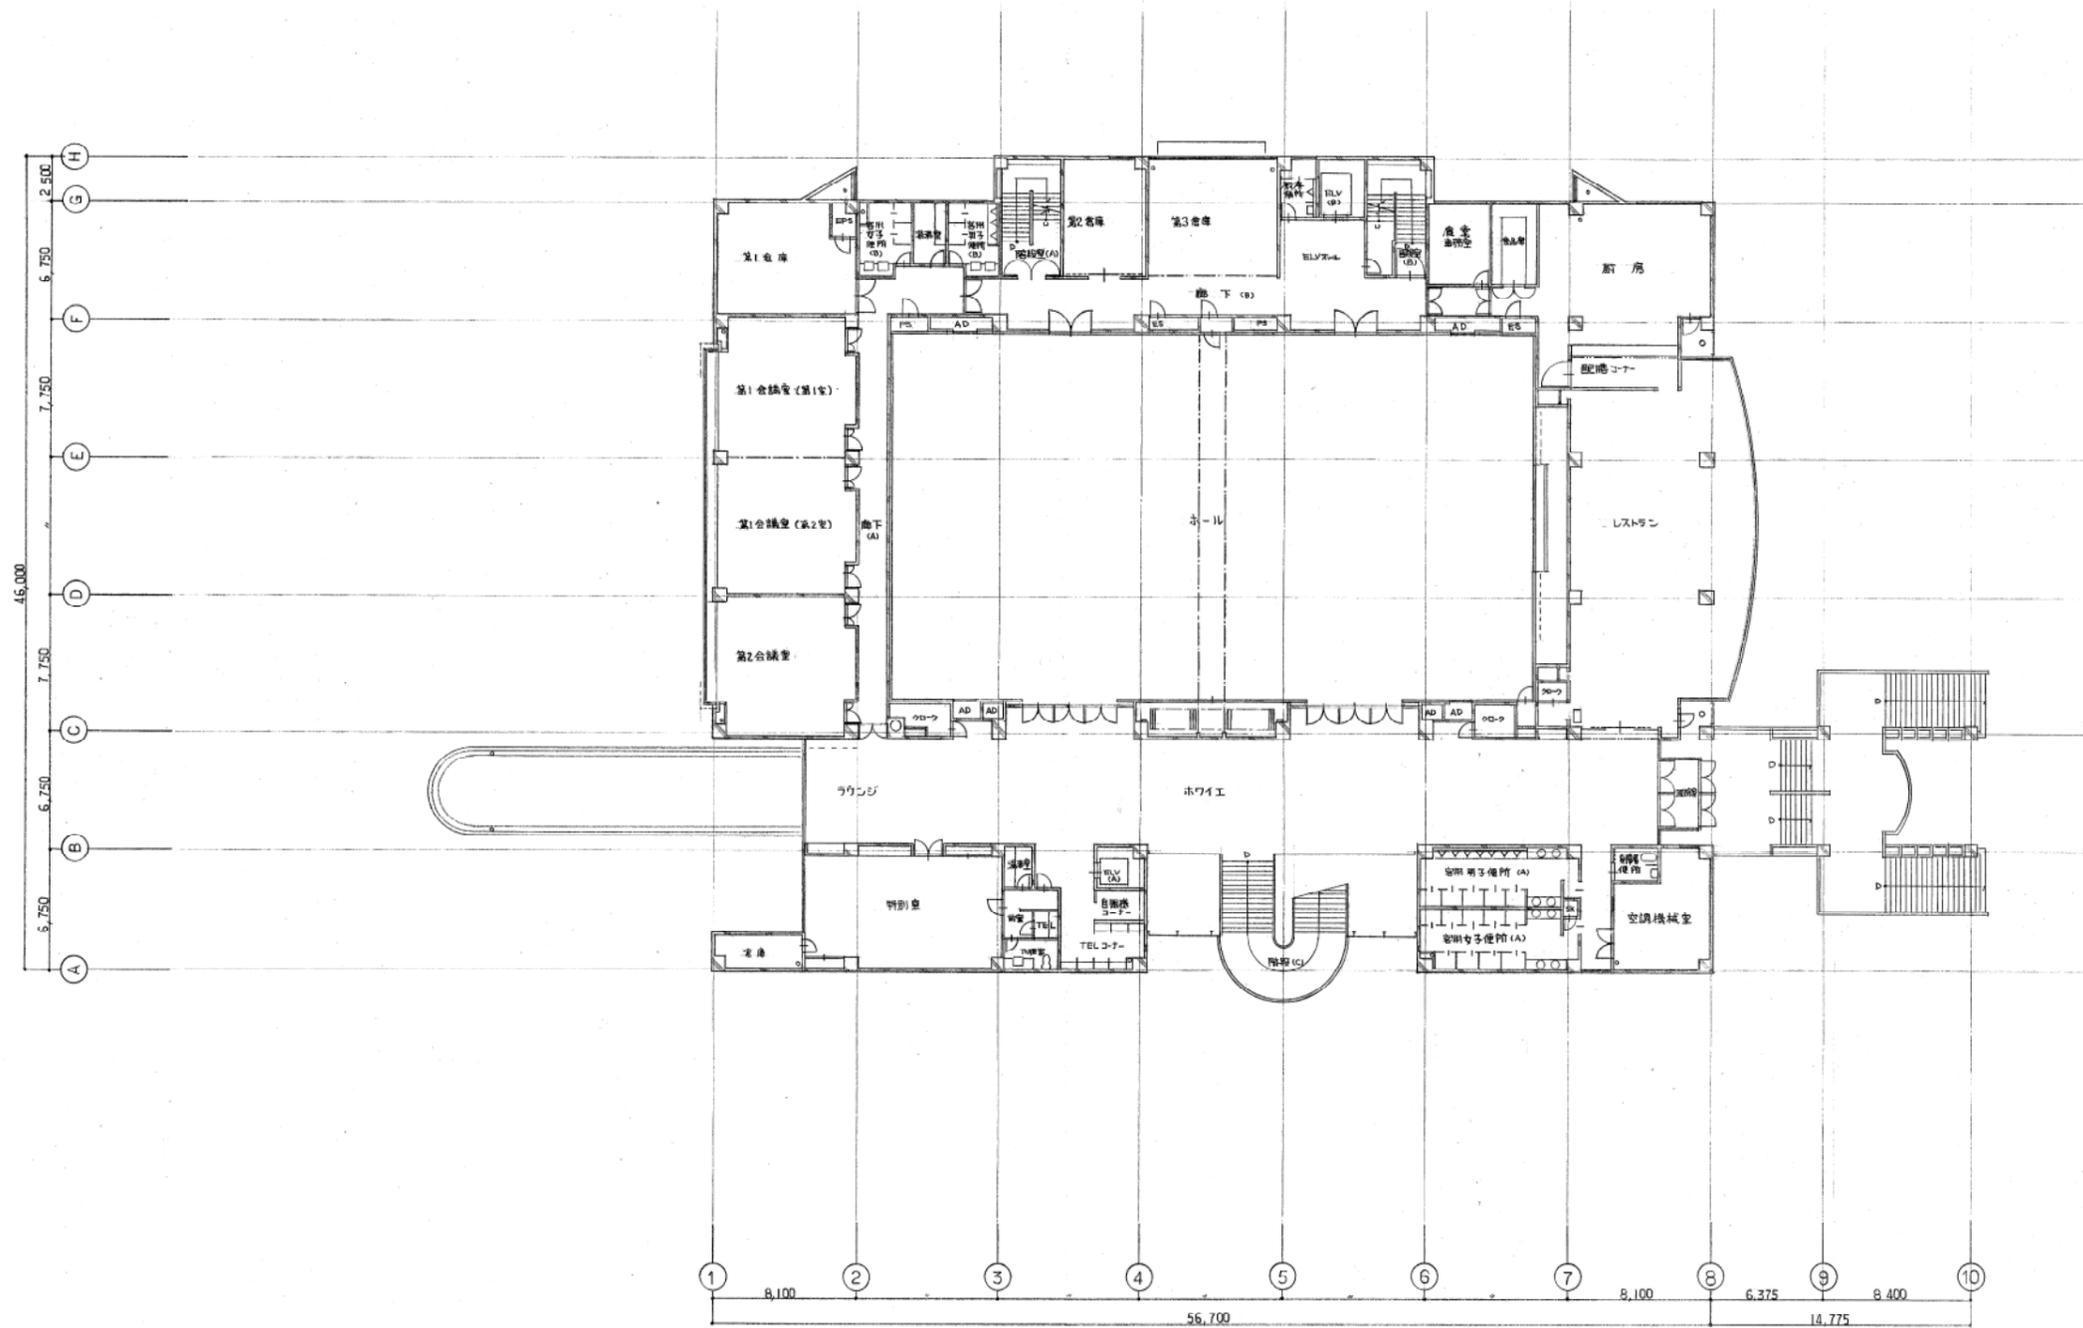


イベント館 平面図 (2階)

※図面は参考であり、現況と異なる場合は現況を優先すること

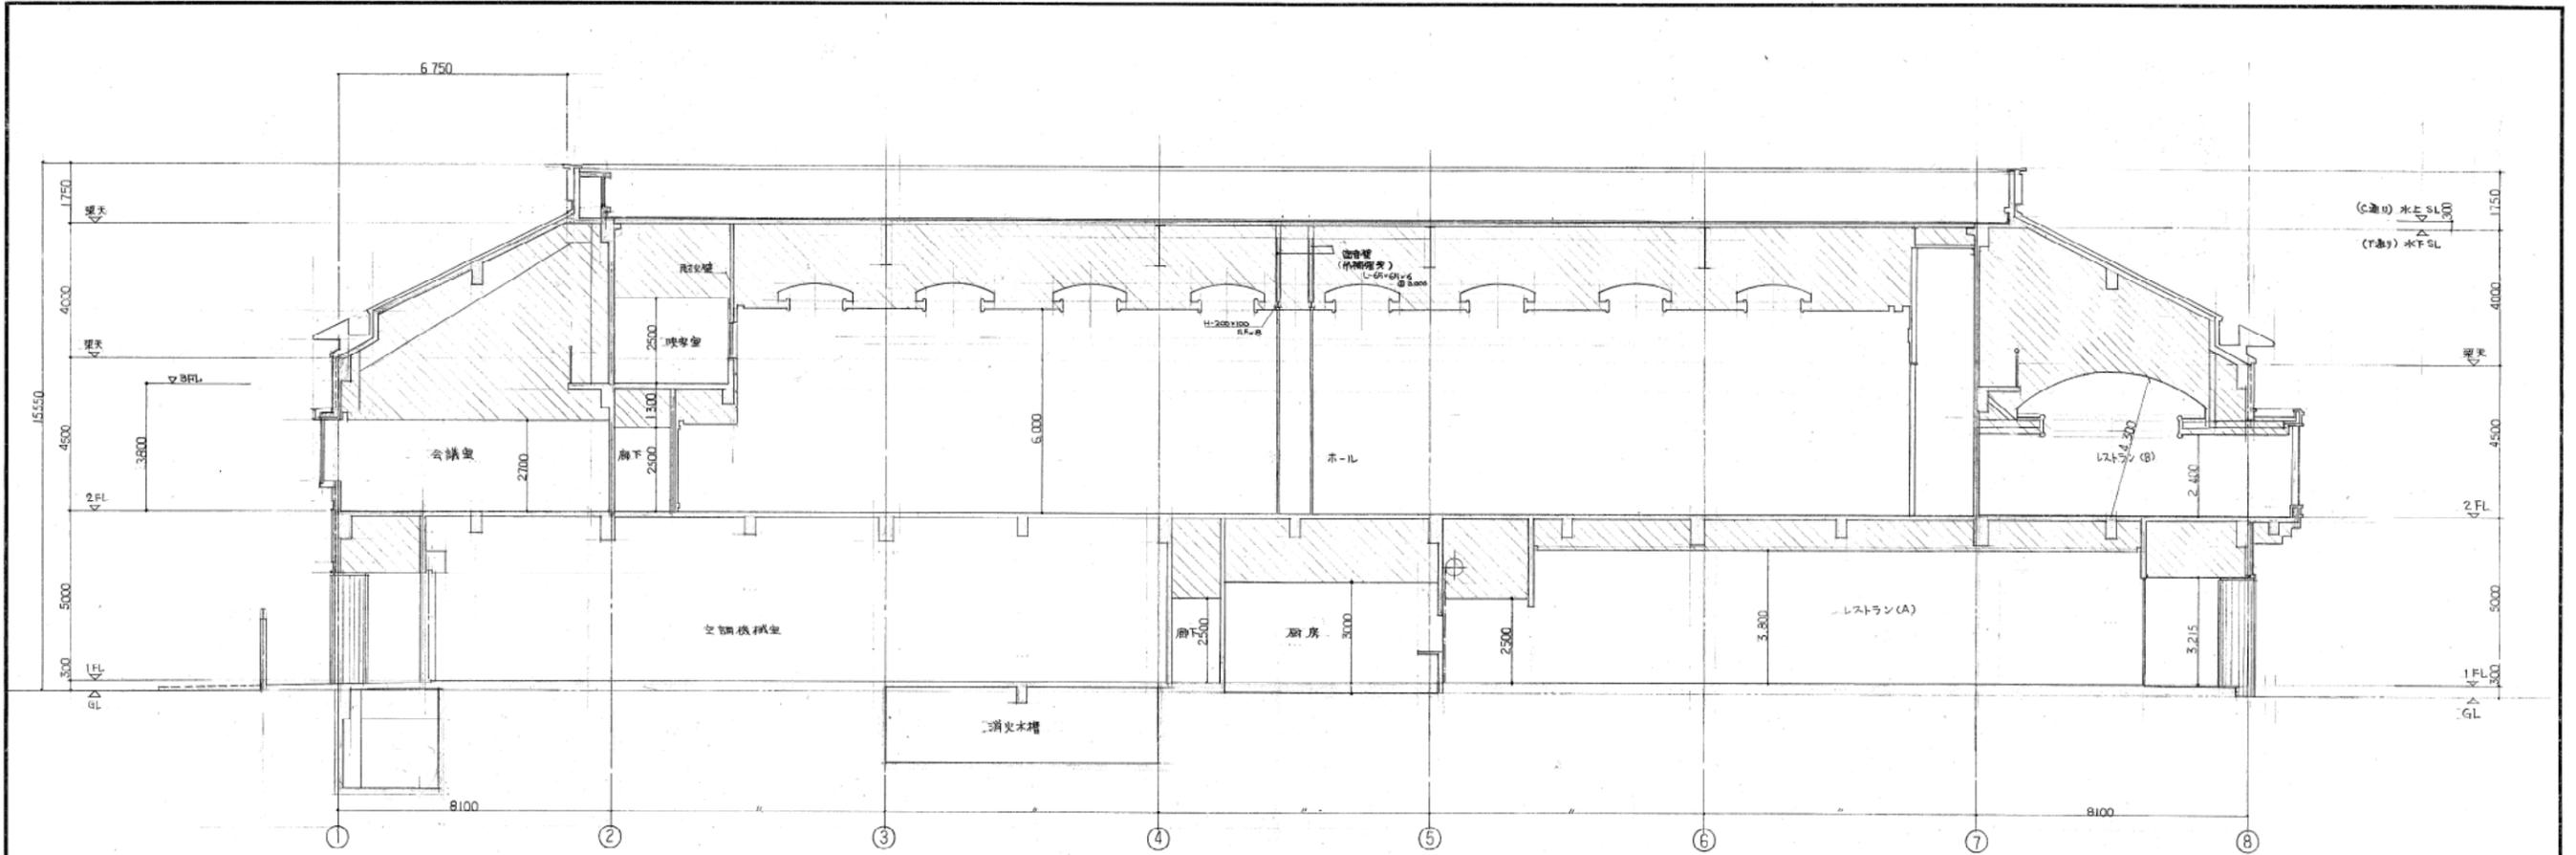


イベント館 断面図(1-1)

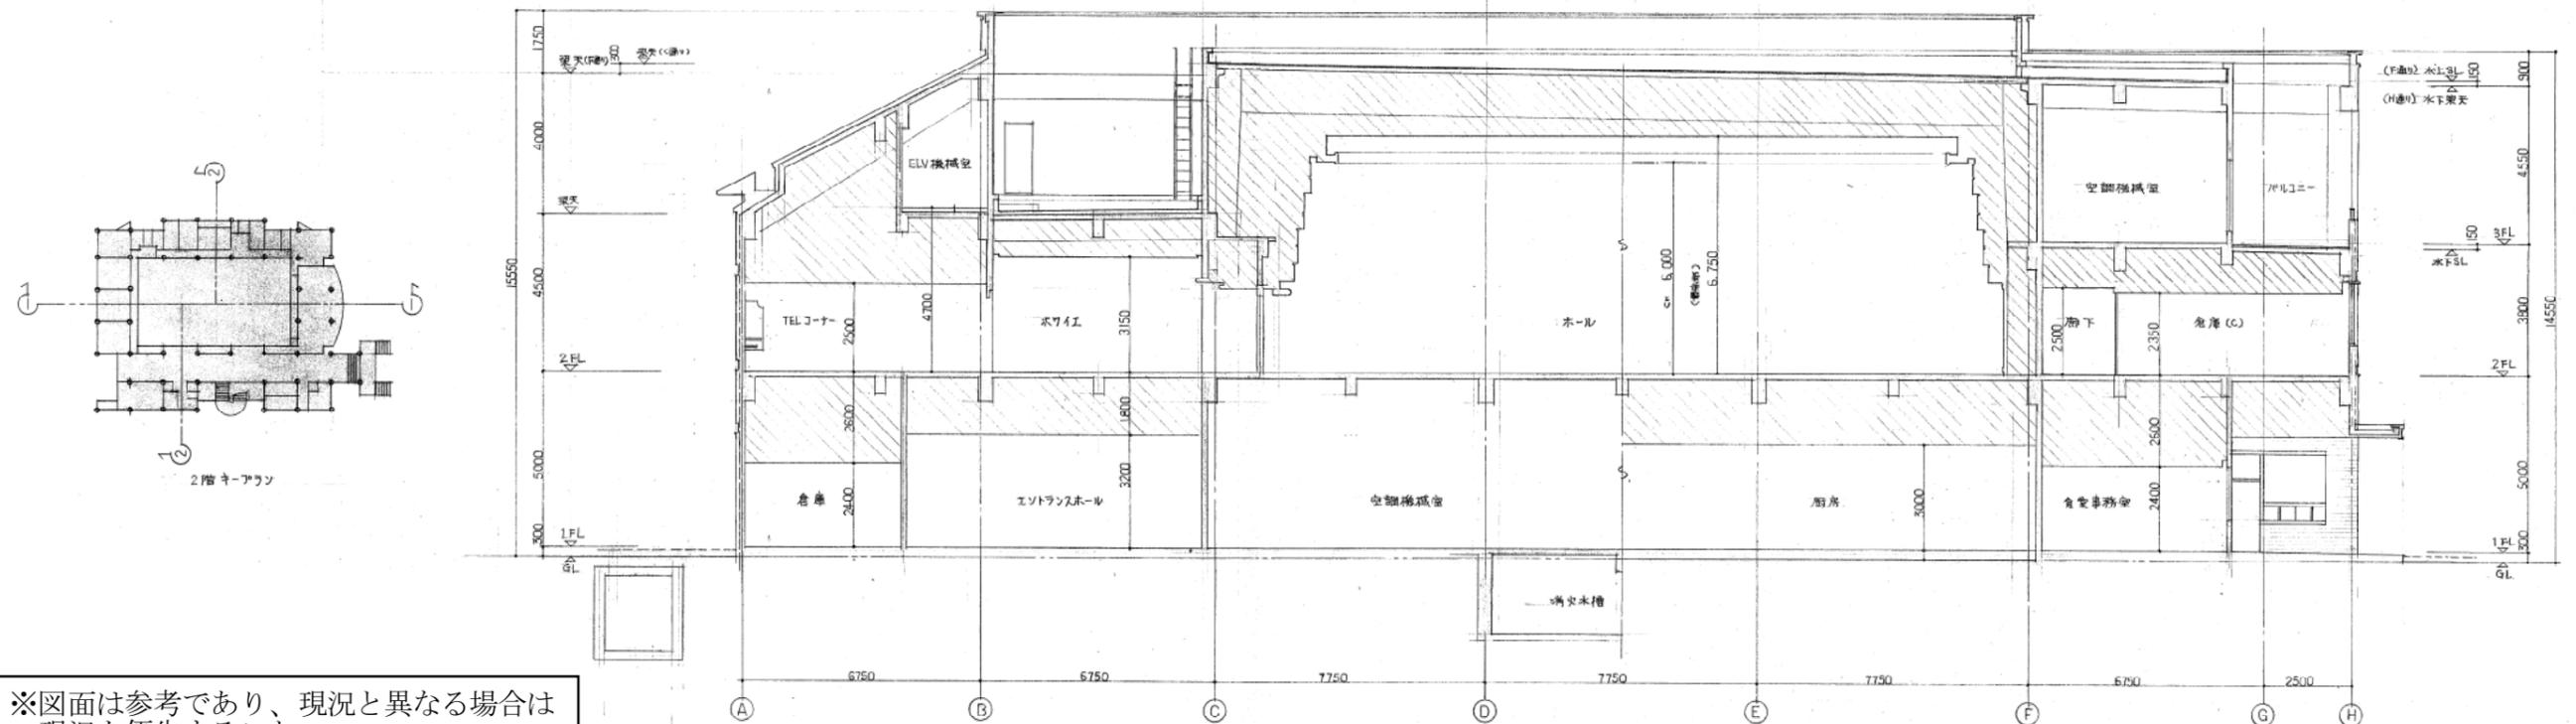


イベント館 断面図(2-2)

※図面は参考であり、現況と異なる場合は現況を優先すること

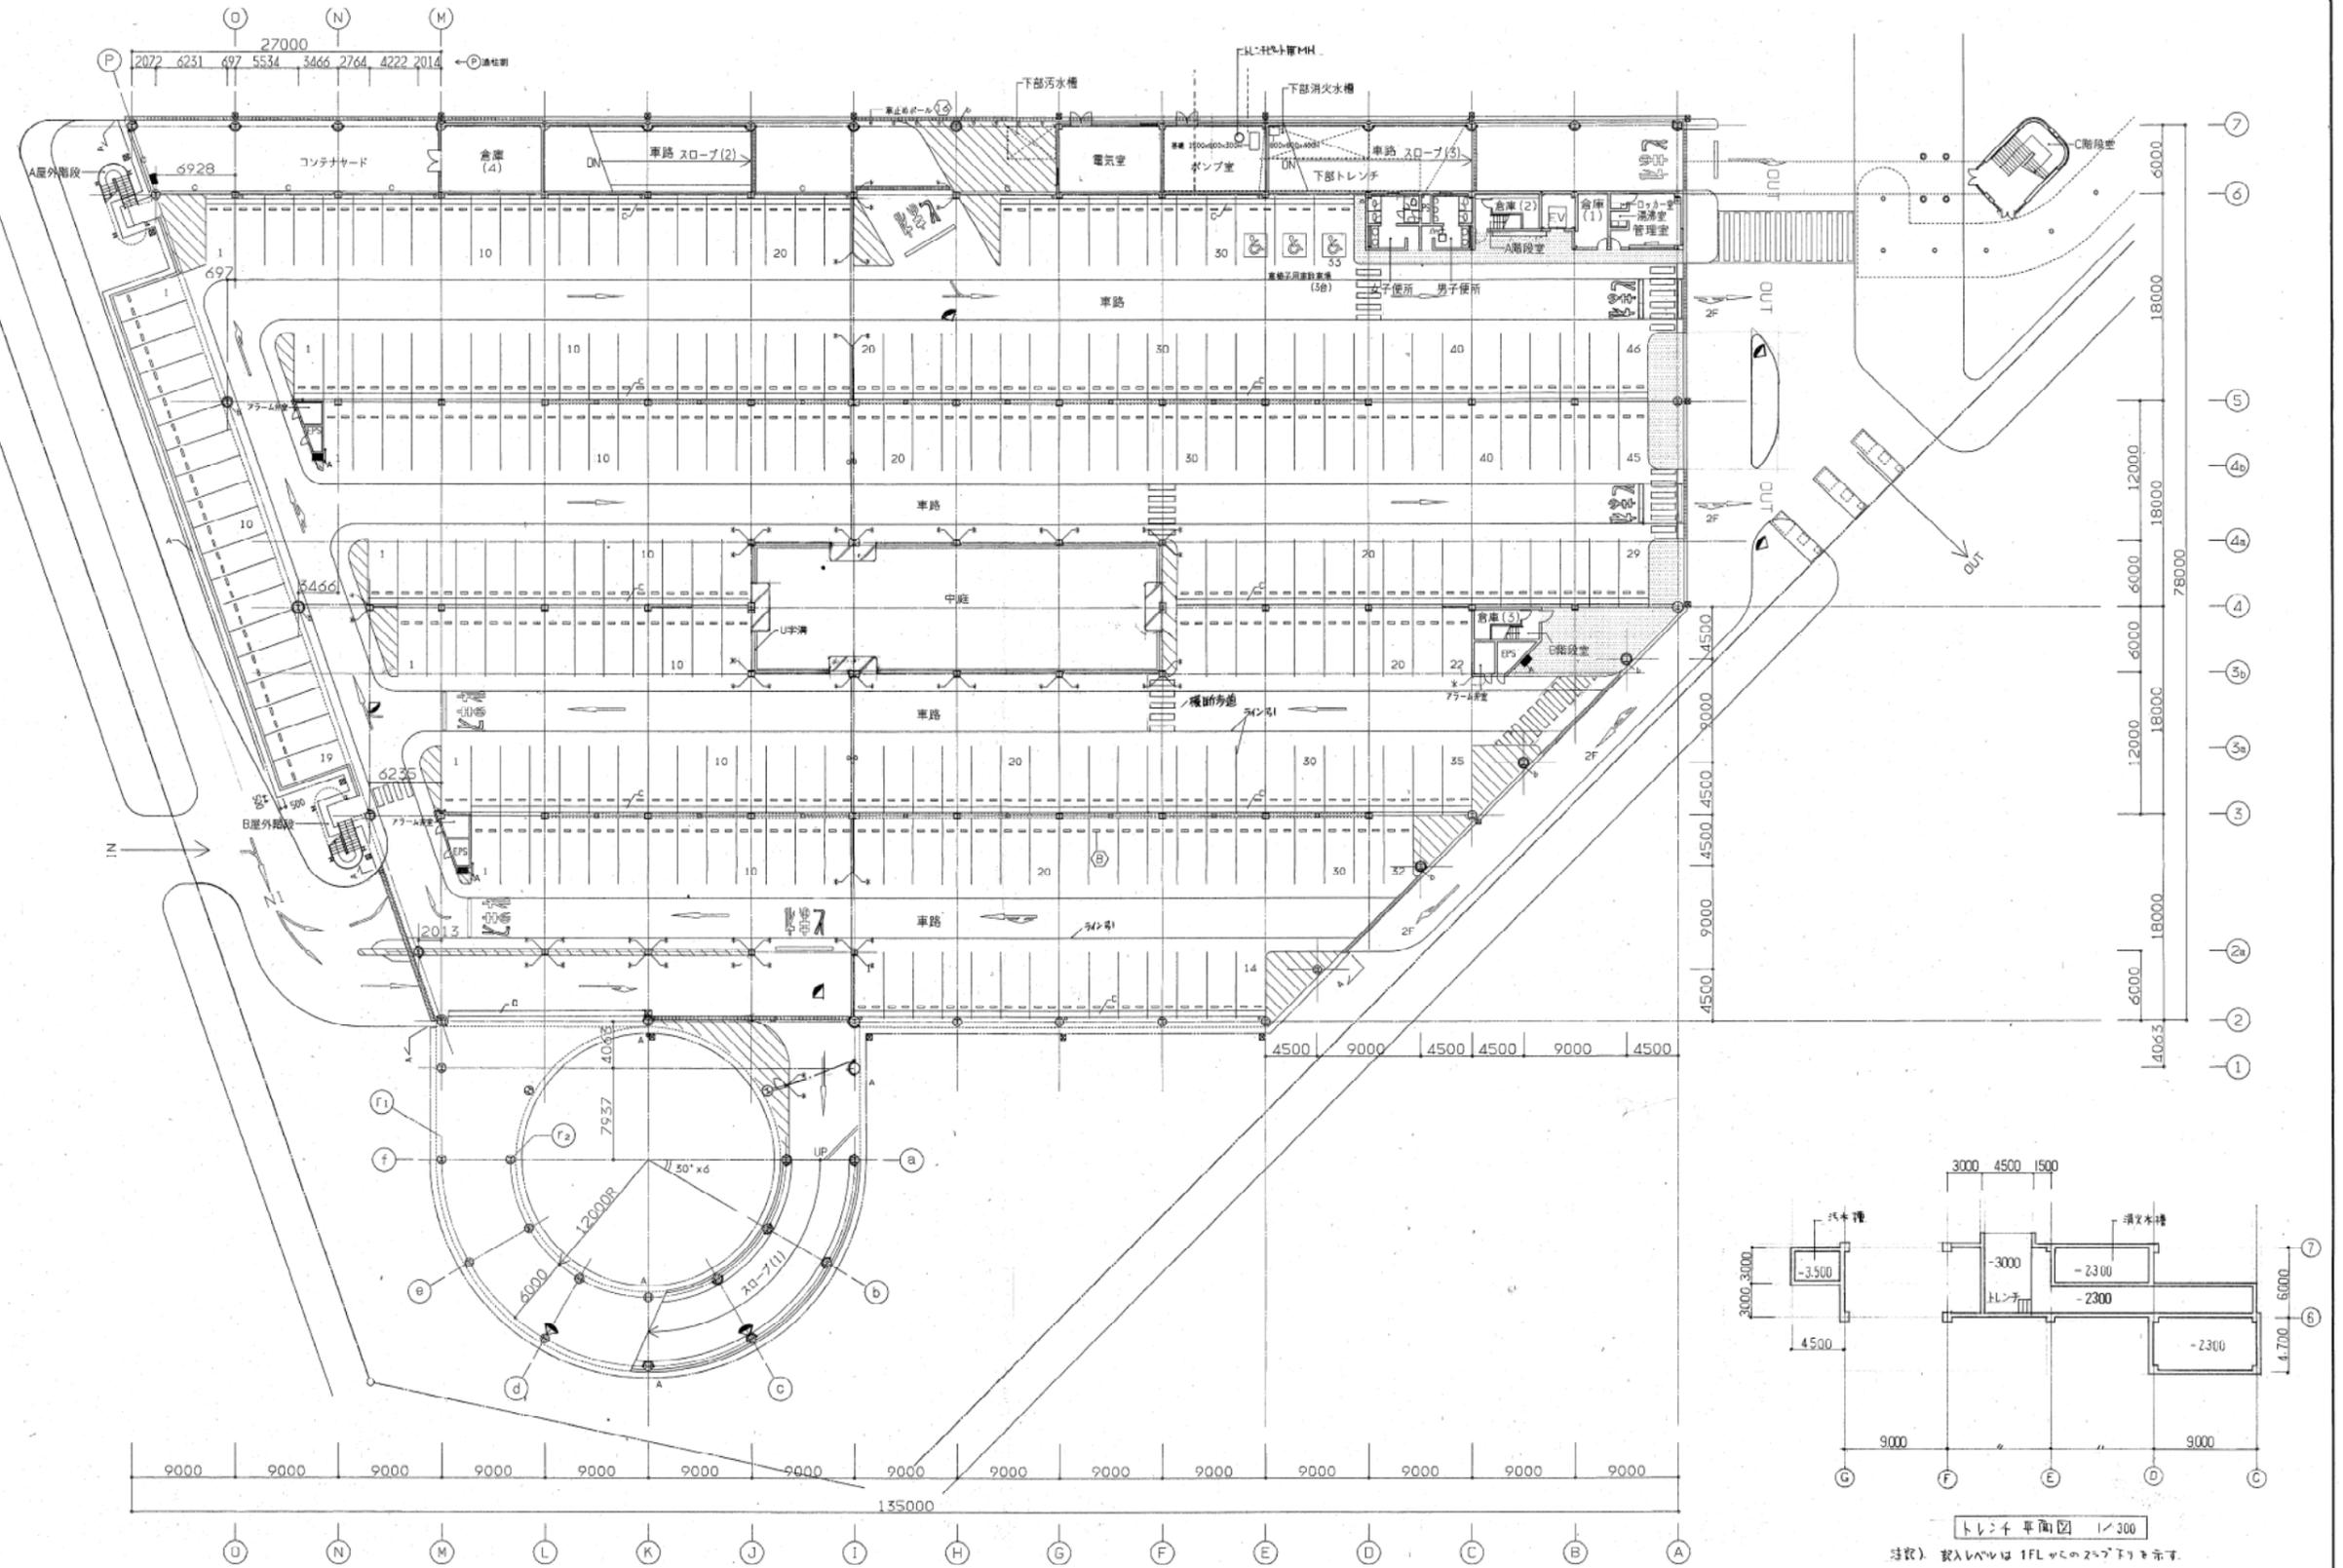


駐車場 平面図 (1階)

※図面は参考であり、現況と異なる場合は現況を優先すること

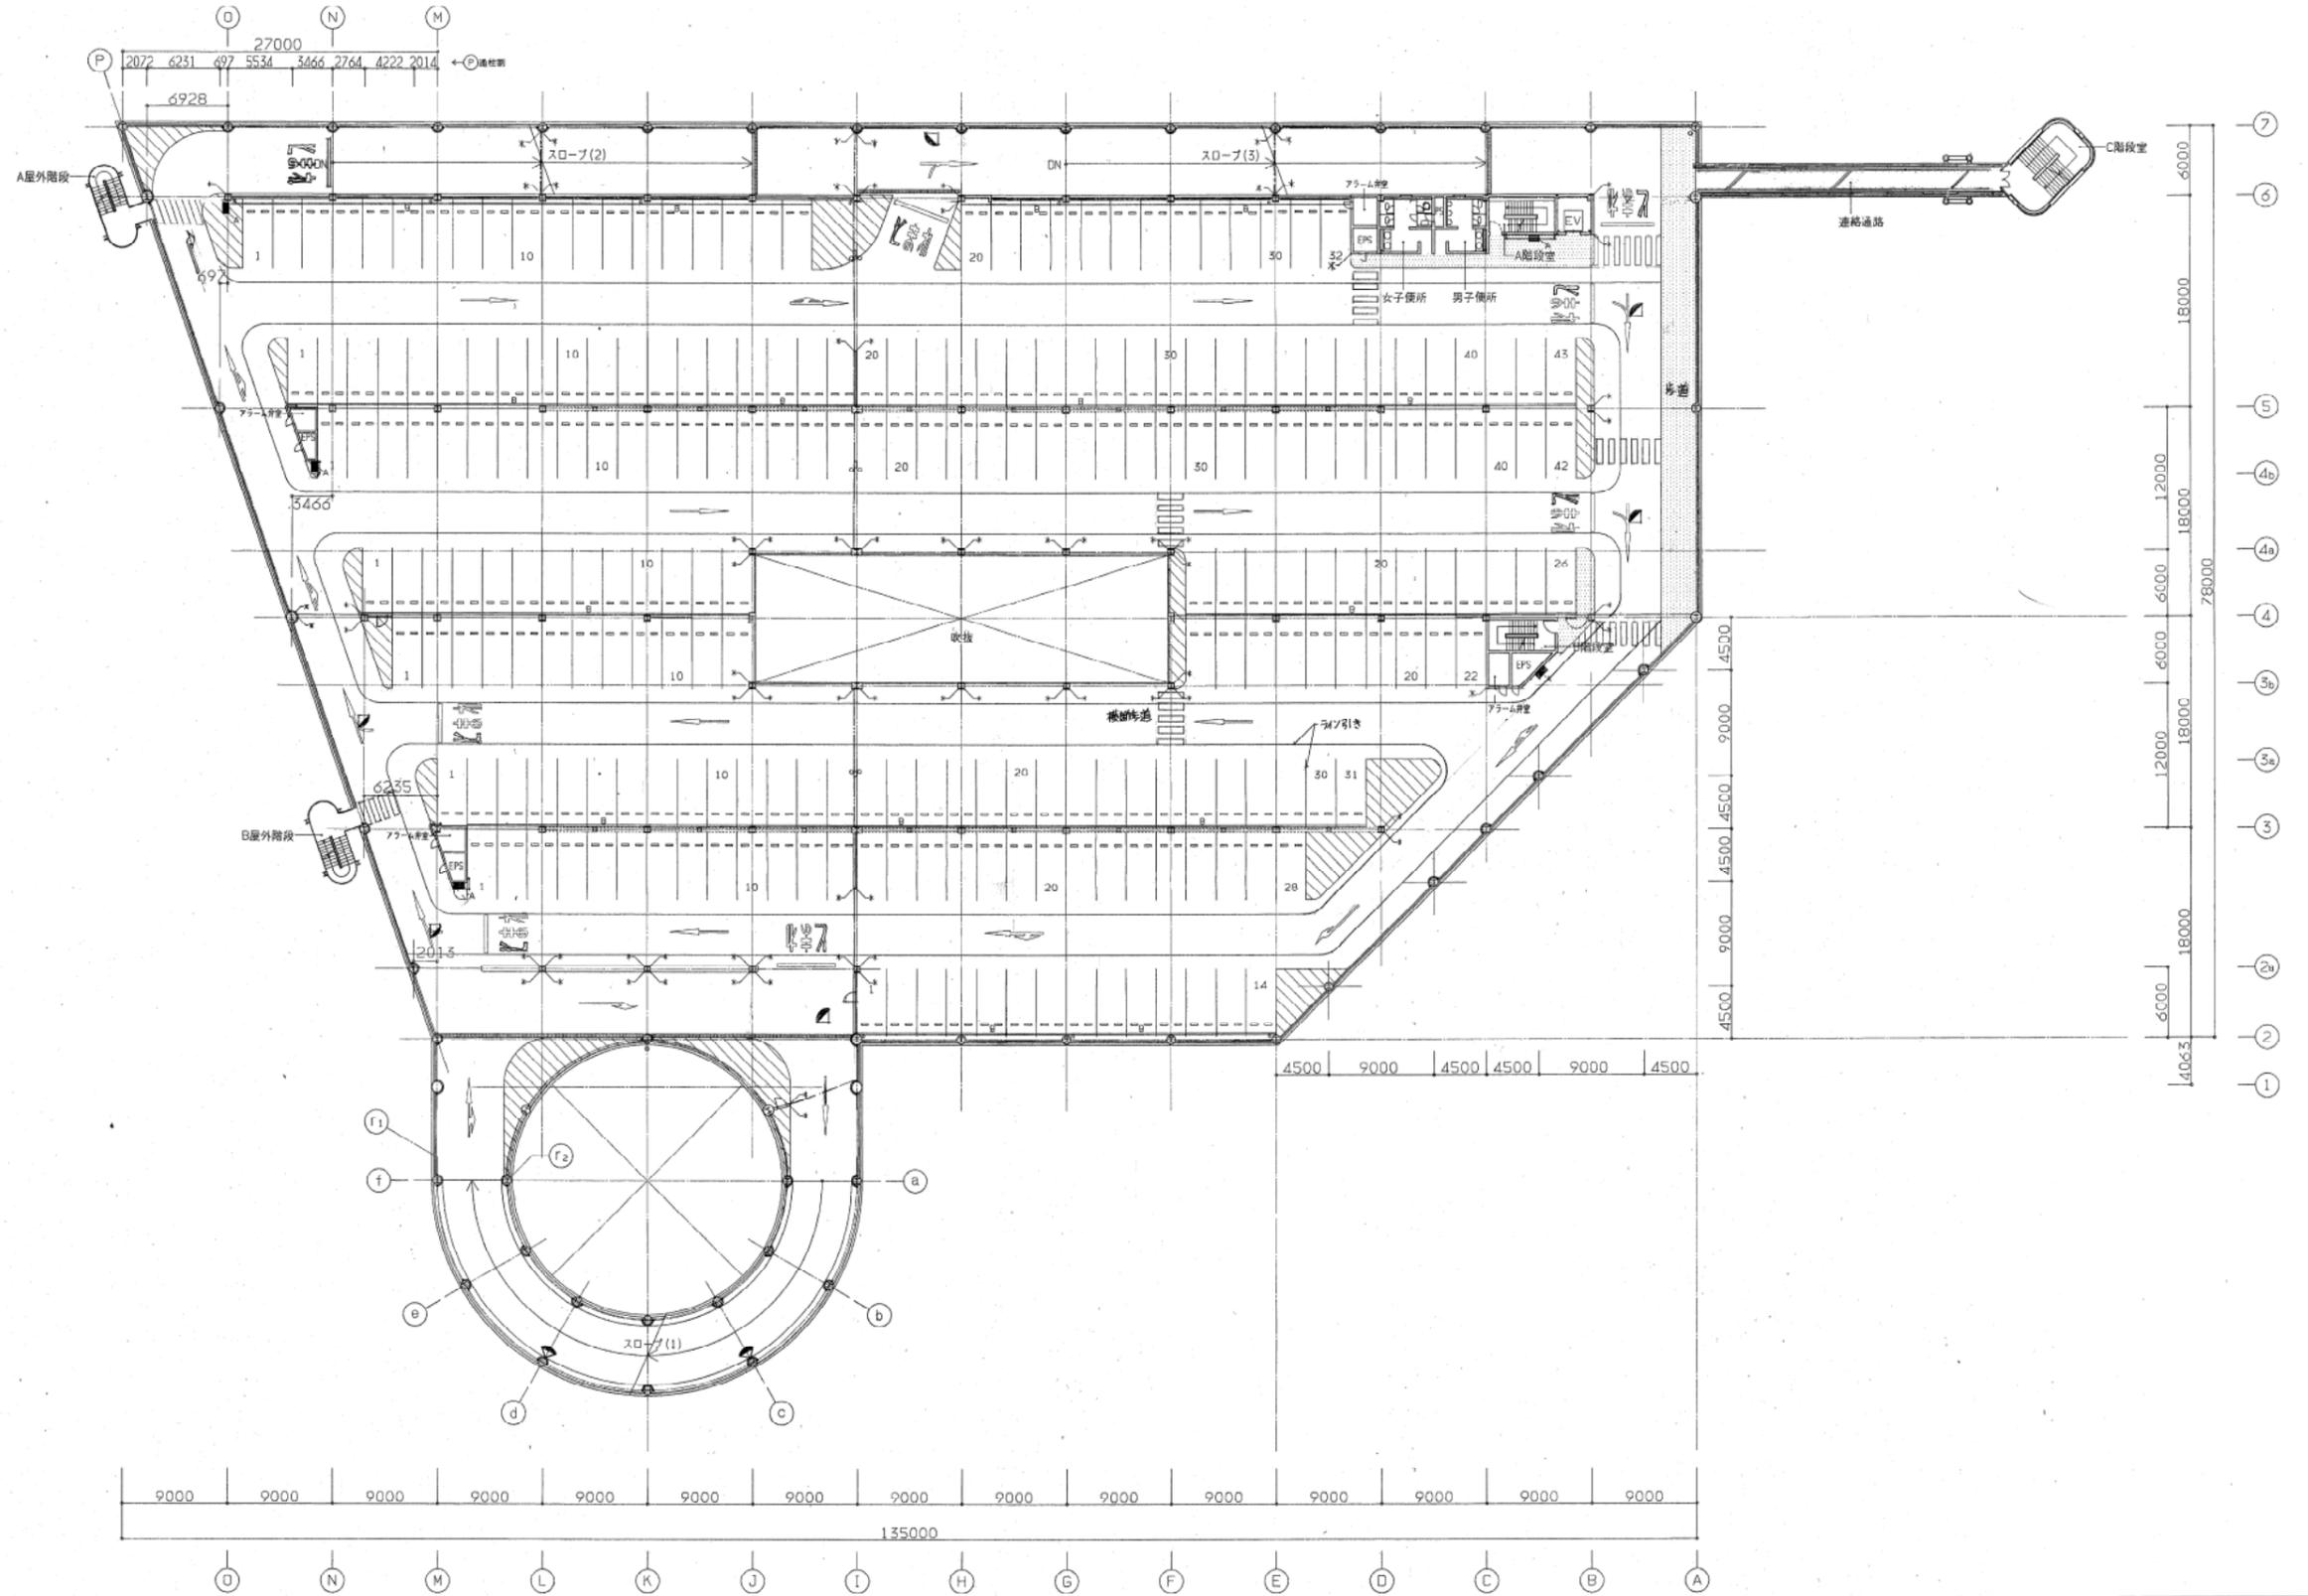


駐車場 平面図 (2階)

※図面は参考であり、現況と異なる場合は現況を優先すること

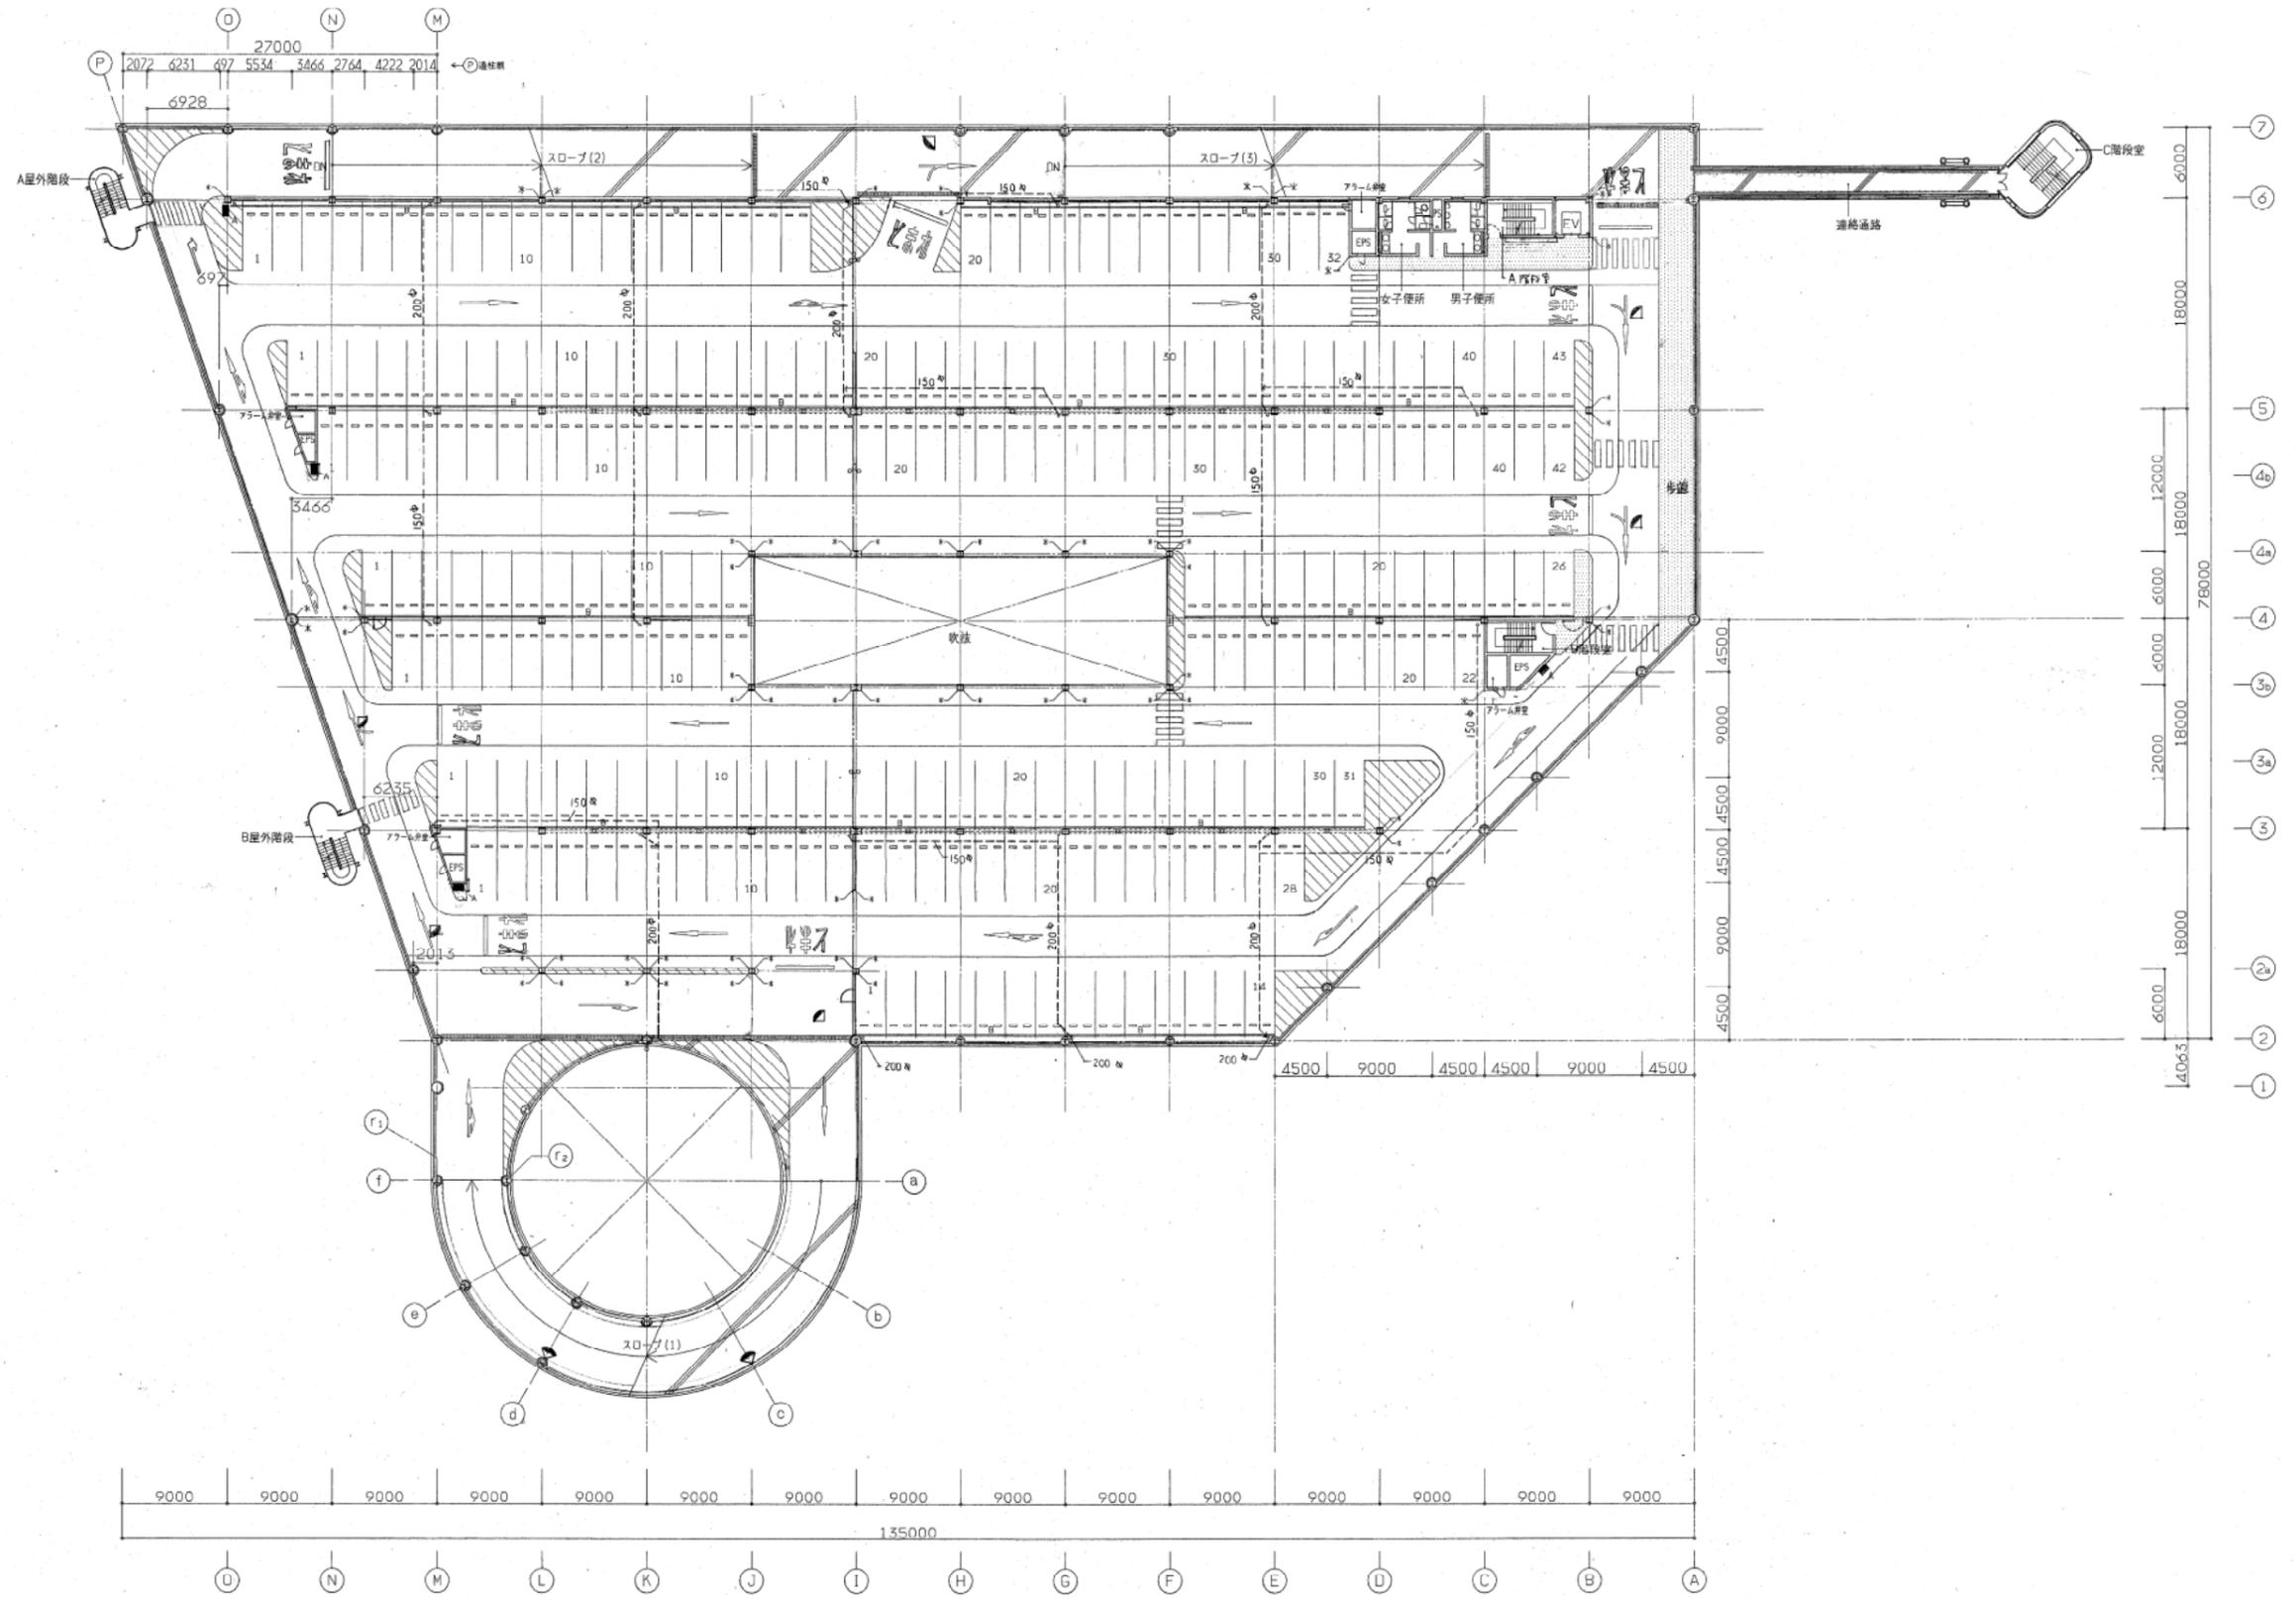


駐車場 平面図 (3階)

※図面は参考であり、現況と異なる場合は現況を優先すること

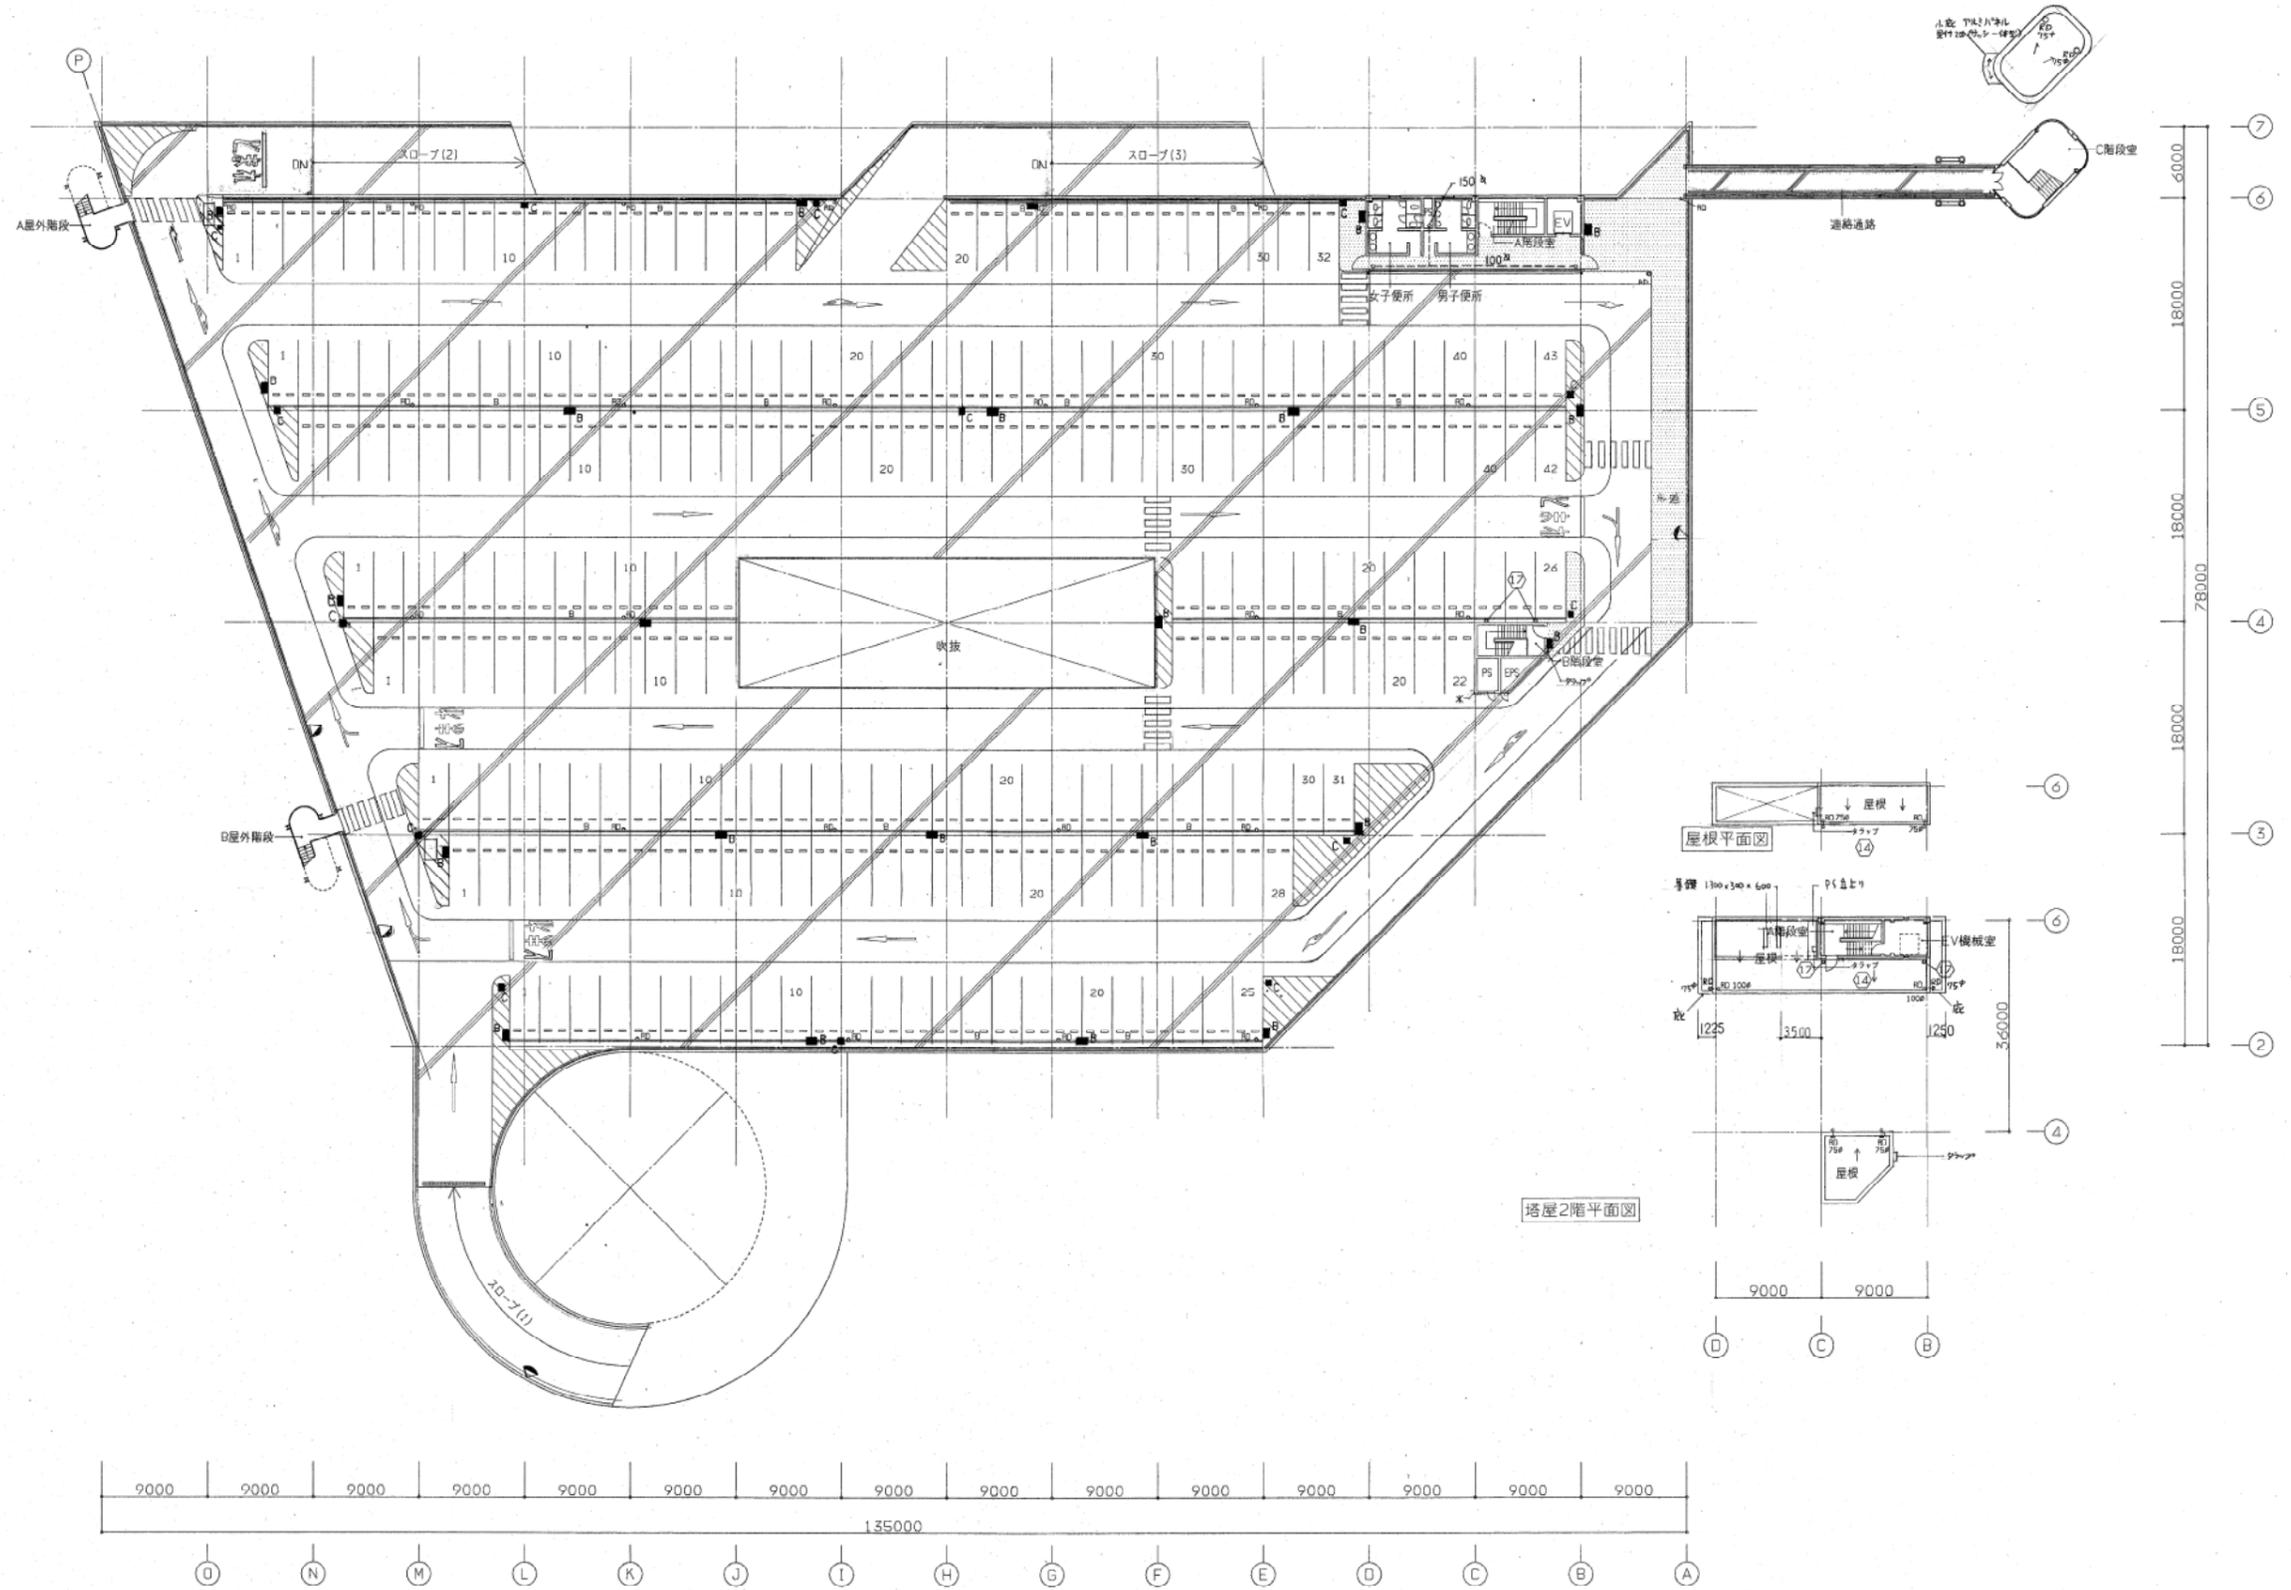


駐車場 平面図 (屋上)

※図面は参考であり、現況と異なる場合は現況を優先すること

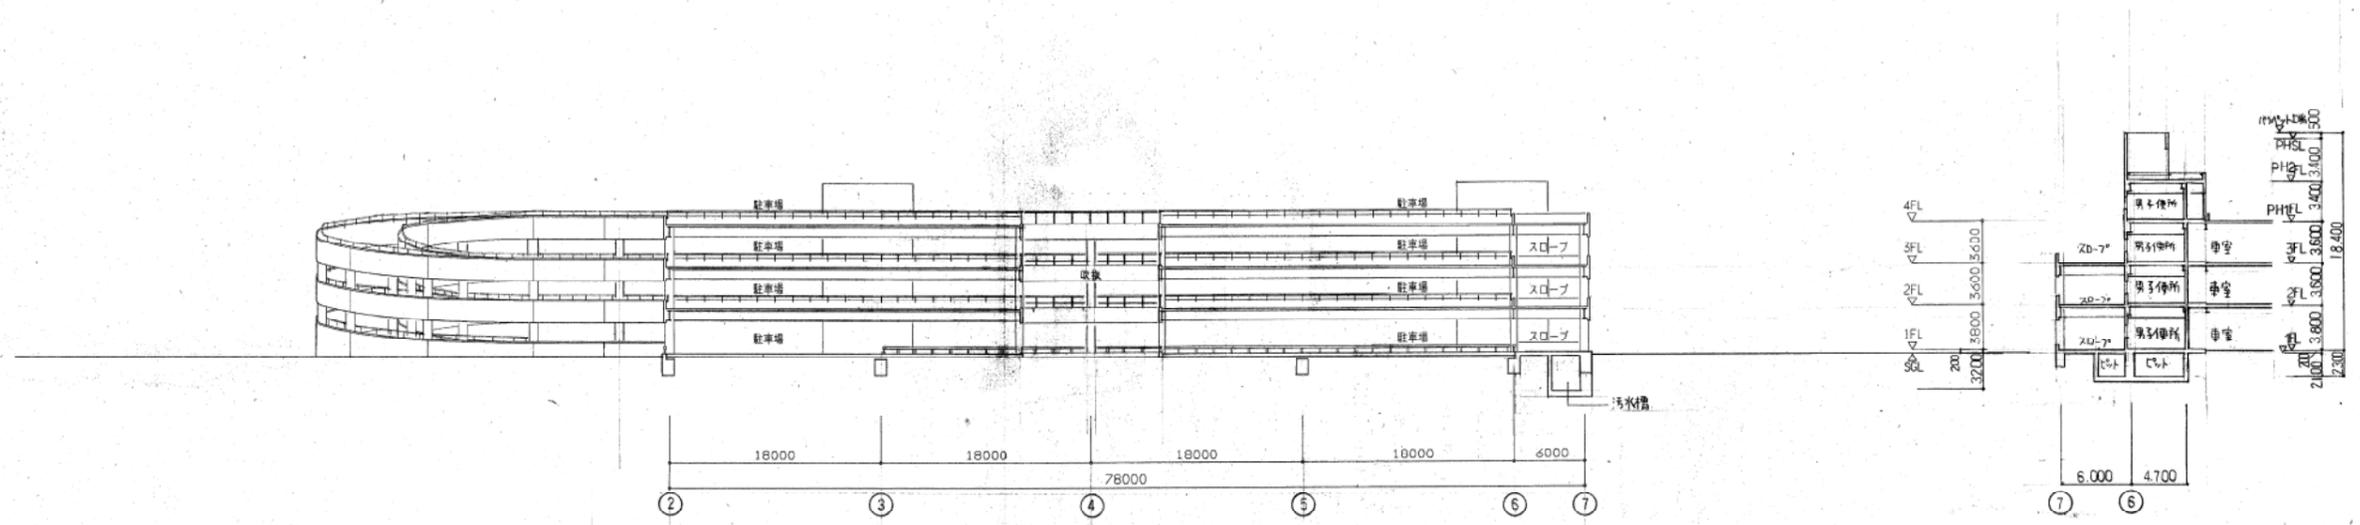

駐車場 断面図 (北-南)

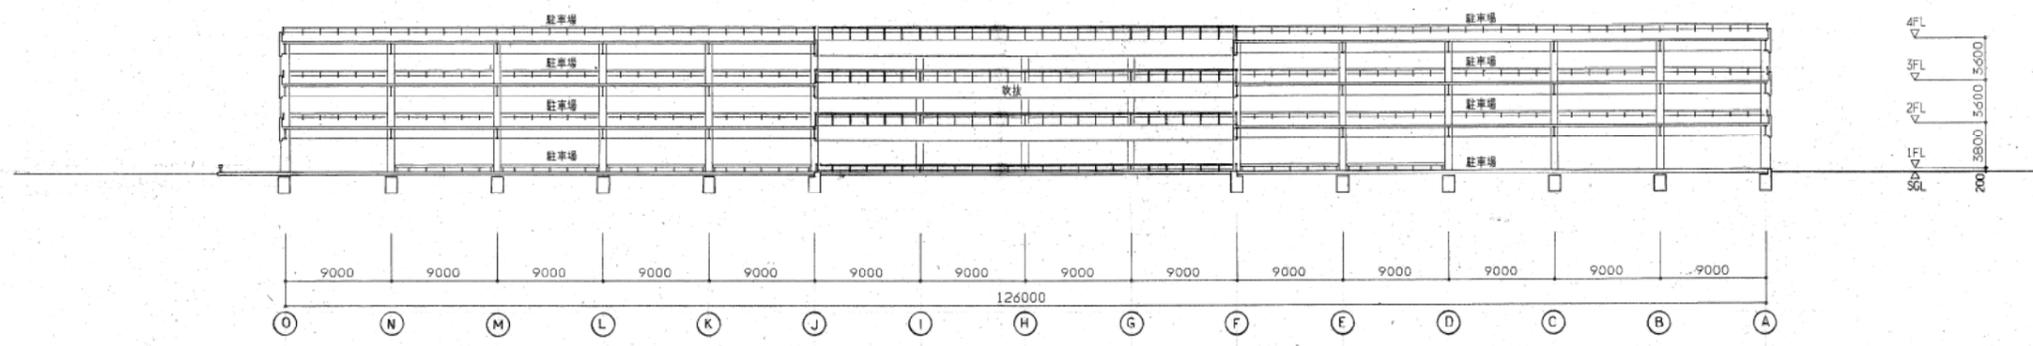

駐車場 断面図 (西-東)

※図面は参考であり、現況と異なる場合は現況を優先すること