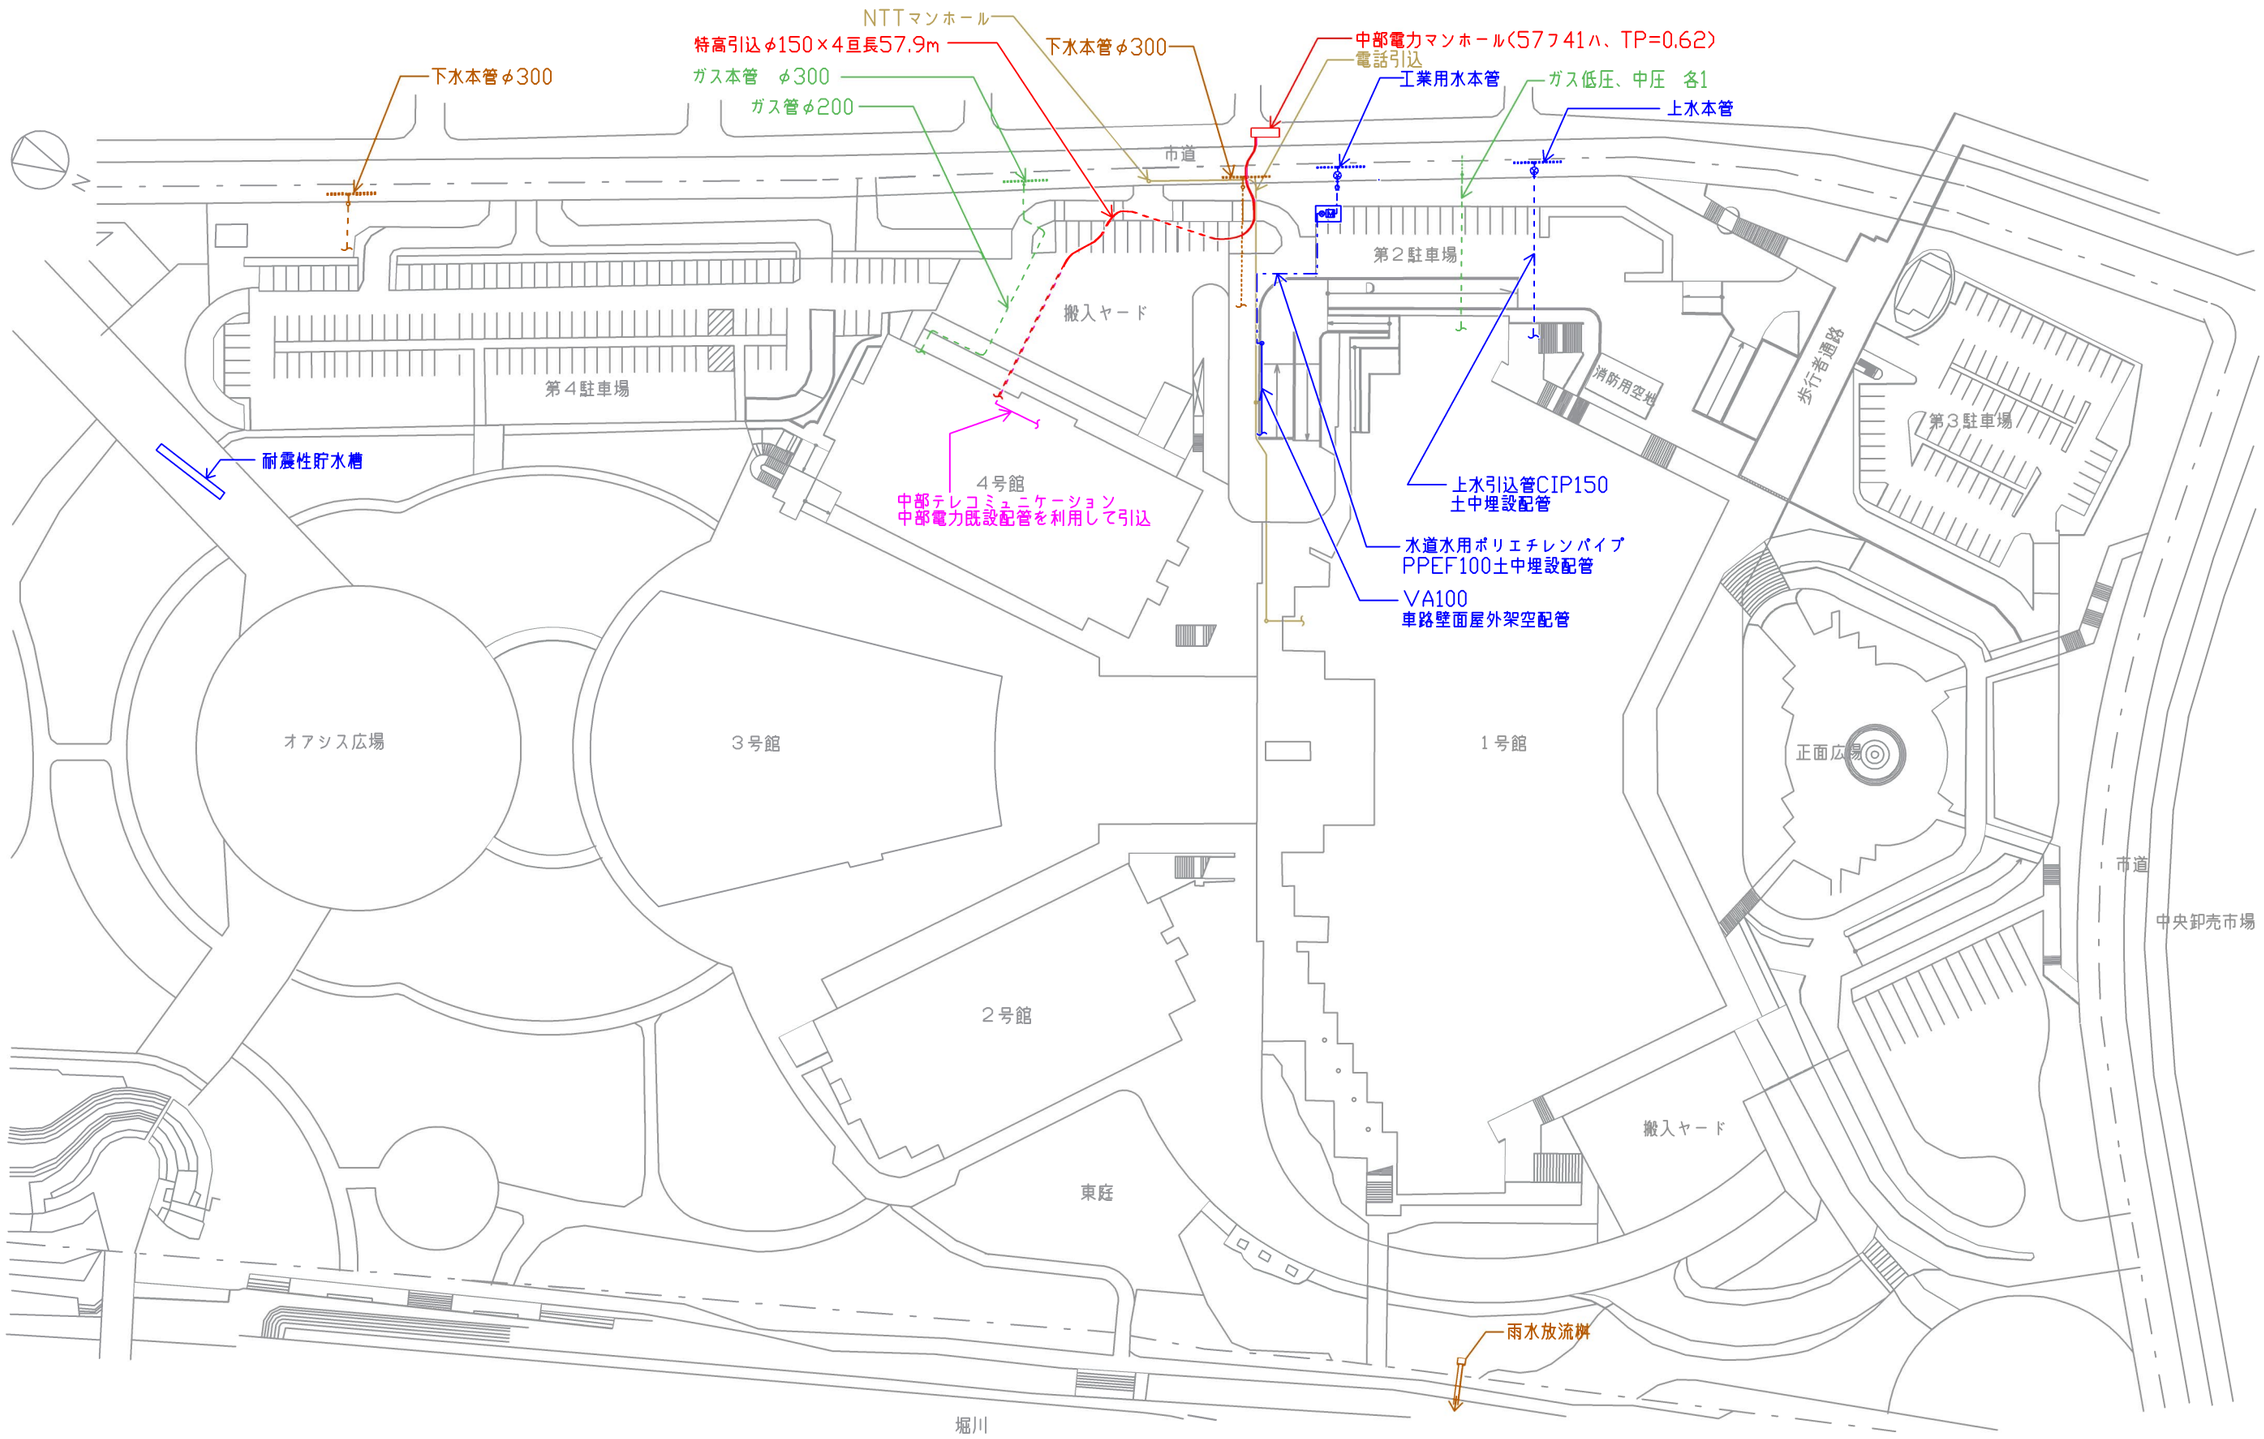


別紙07　インフラ施設現況図　S=1/1500