



屋外倉庫
堀川の水位により
マンホールより逆流

駐車スペース及び荷捌き
堀川から逆流しピットから溢れる

天井より


天井より

6F機械室の
マシンハッチより

床から水が湧いてくる
(1Fか2Fか要確認)

照明器具より漏水

1階と2階の中間の踊場

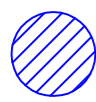 ハッチングは、施設管理者より漏水、浸水等の報告がされている範囲を示す。防水改修工事では、これらの漏水、浸水の原因を究明し、解消するように対策を施すこと。その他は要求水準の防水改修工事、金属屋根改修工事、外装シール改修工事等を参照のこと。



エントランス庇より漏水

排水口がつまりやすい

扉下部より浸水

扉下部より浸水

壁・天井より漏水

天井より漏水

排水口がつまり
プールのような状態


床から水が湧いてくる
(1Fか2Fか要確認)


扉下部より浸水

扉下部より浸水


H型鋼より漏水

扉下部より浸水



 ハッチングは、施設管理者より漏水、浸水等の報告がされている範囲を示す。防水改修工事では、これらの漏水、浸水の原因を究明し、解消するように対策案を施すこと。その他は要求水準の防水改修工事、金属屋根改修工事、外装シール改修工事等を参照のこと。

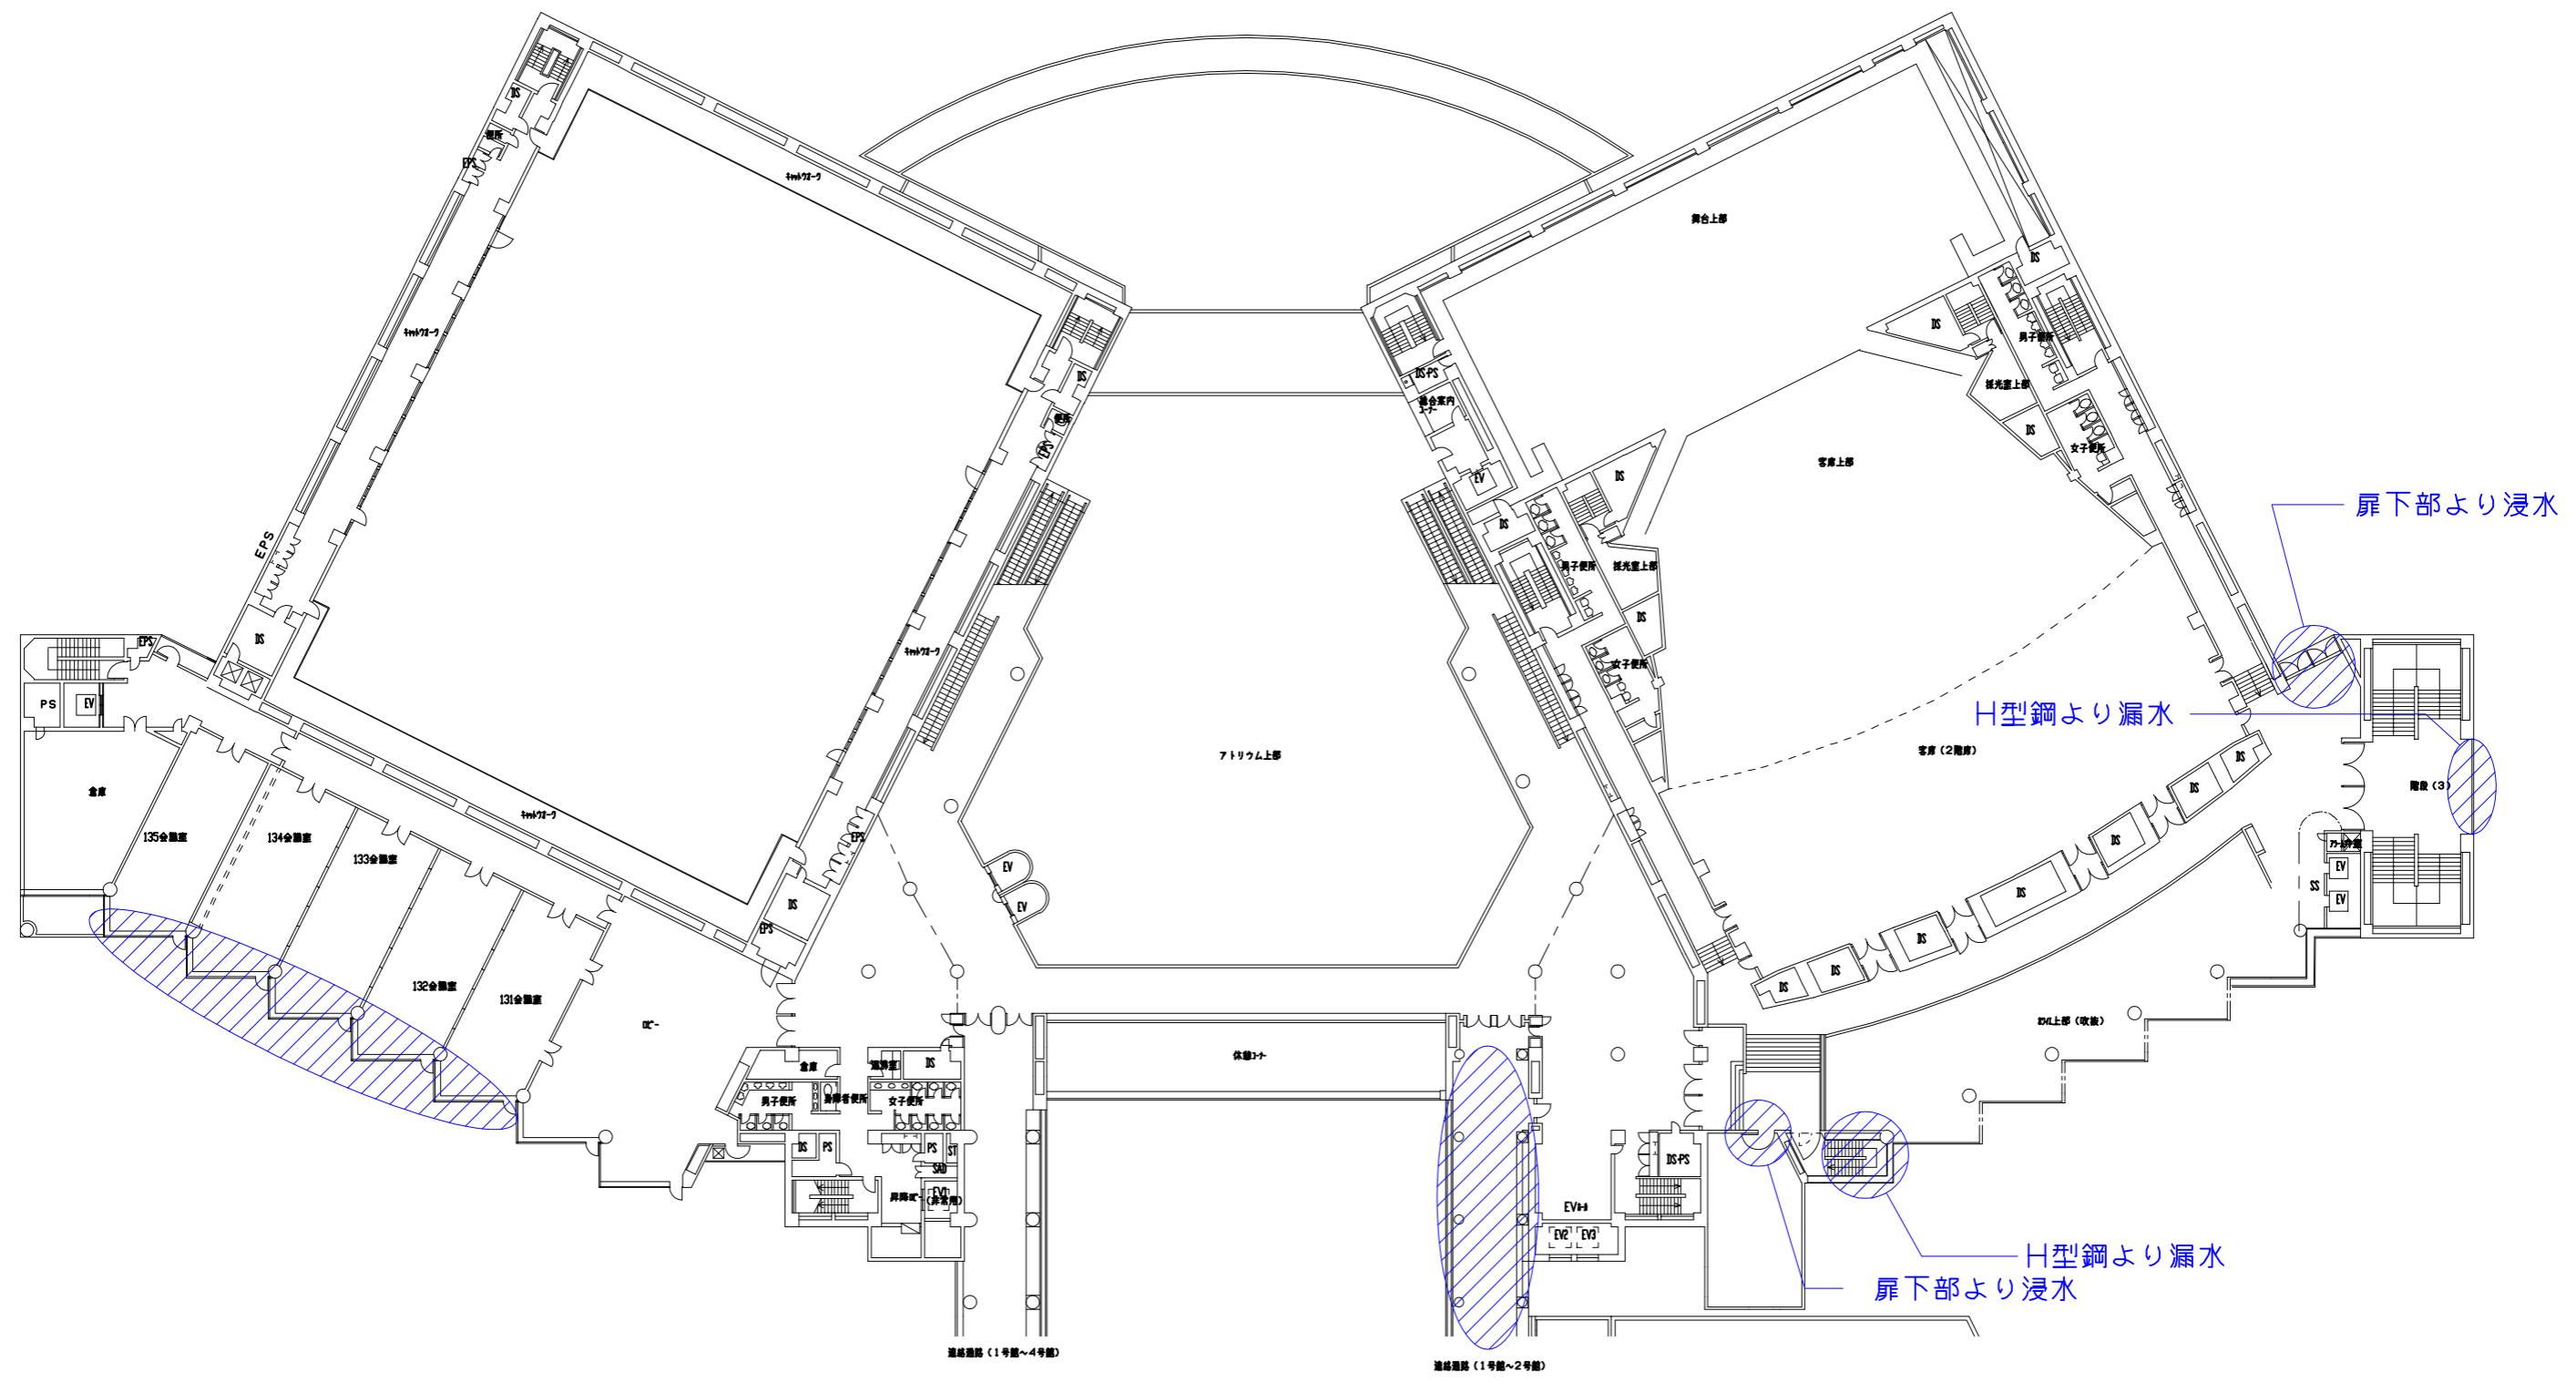

ハッチングは、施設管理者より漏水、浸水等の報告がされている範囲を示す。防水改修工事では、これらの漏水、浸水の原因を究明し、解消するように対策案を施すこと。その他は要求水準の防水改修工事、金属屋根改修工事、外装シール改修工事等を参照のこと。

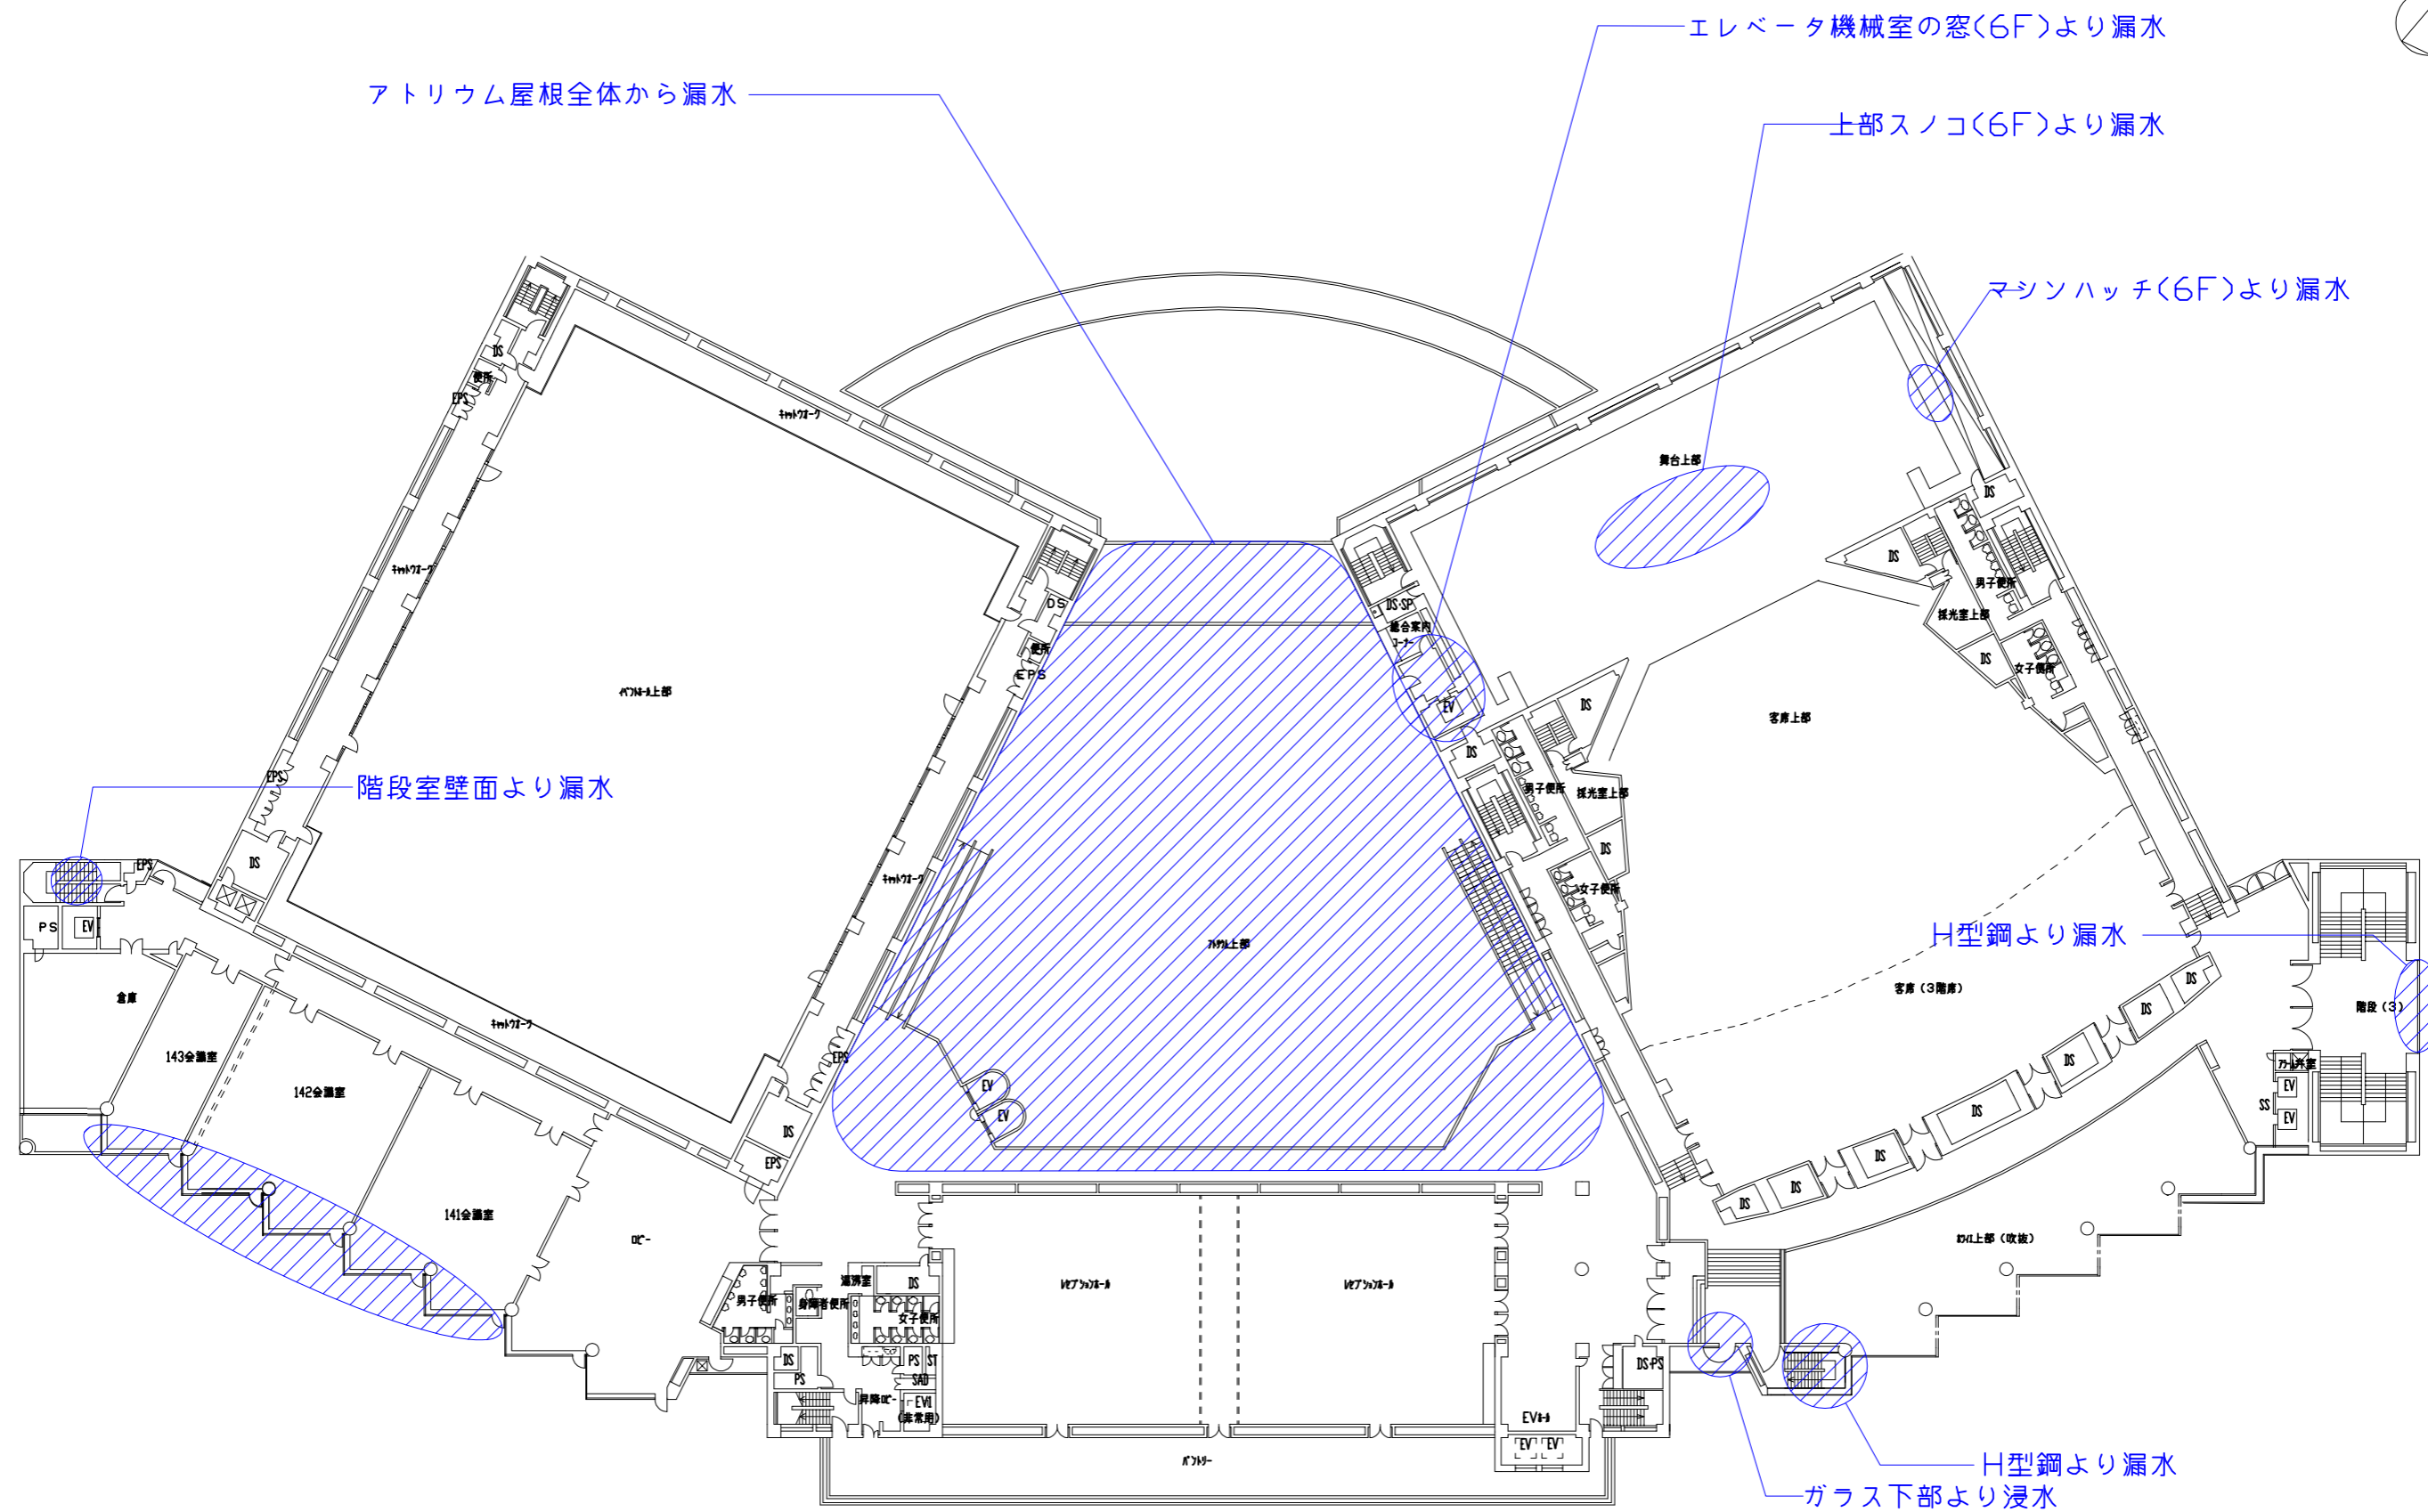

ハッチングは、施設管理者より漏水、浸水等の報告がされている範囲を示す。防水改修工事では、これらの漏水、浸水の原因を究明し、解消するように対策案を施すこと。その他は要求水準の防水改修工事、金属屋根改修工事、外装シール改修工事等を参照のこと。

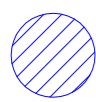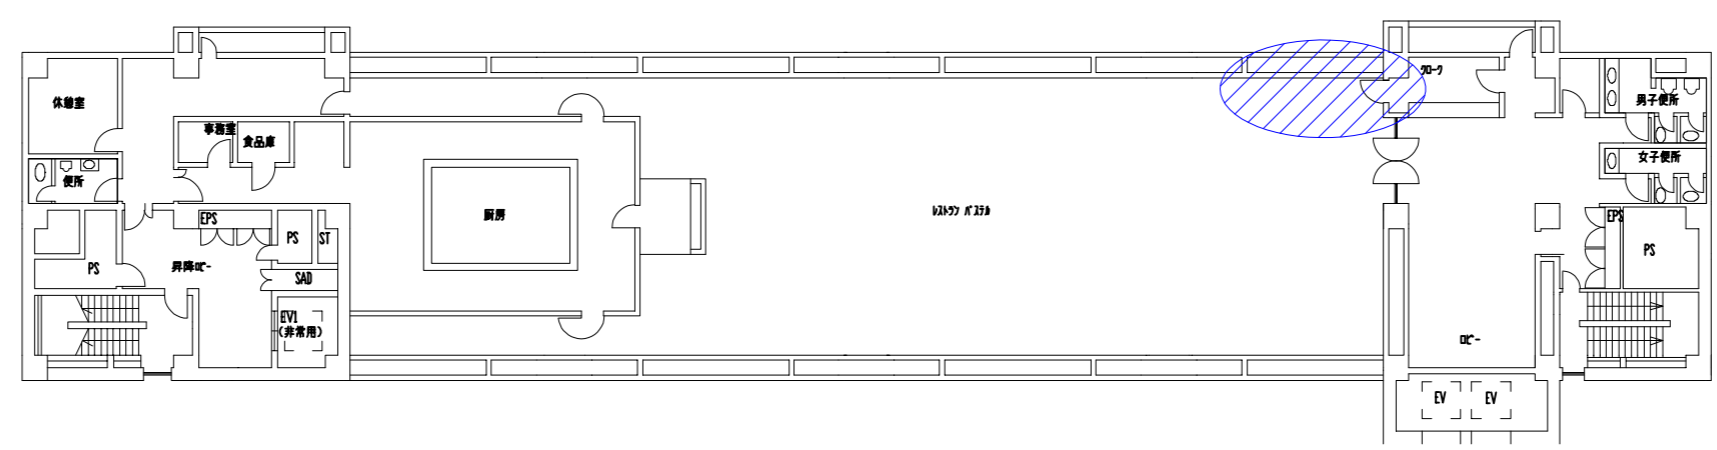

ハッチングは、施設管理者より漏水、浸水等の報告がされている範囲を示す。防水改修工事では、これらの漏水、浸水の原因を究明し、解消するように対策案を施すこと。その他は要求水準の防水改修工事、金属屋根改修工事、外装シール改修工事等を参照のこと。



楽屋(12)(13)天井より漏水

階段室(9)の壁より漏水


B2F 機械室の壁面より漏水


B2F S=1/500


ハッチングは、施設管理者より漏水、浸水等の報告がされている範囲を示す。防水改修工事では、これらの漏水、浸水の原因を究明し、解消するように対策案を施すこと。その他は要求水準の防水改修工事、金属屋根改修工事、外装シール改修工事等を参照のこと。


別紙11

雨漏り等状況説明図(1号館B1F) S=1/500

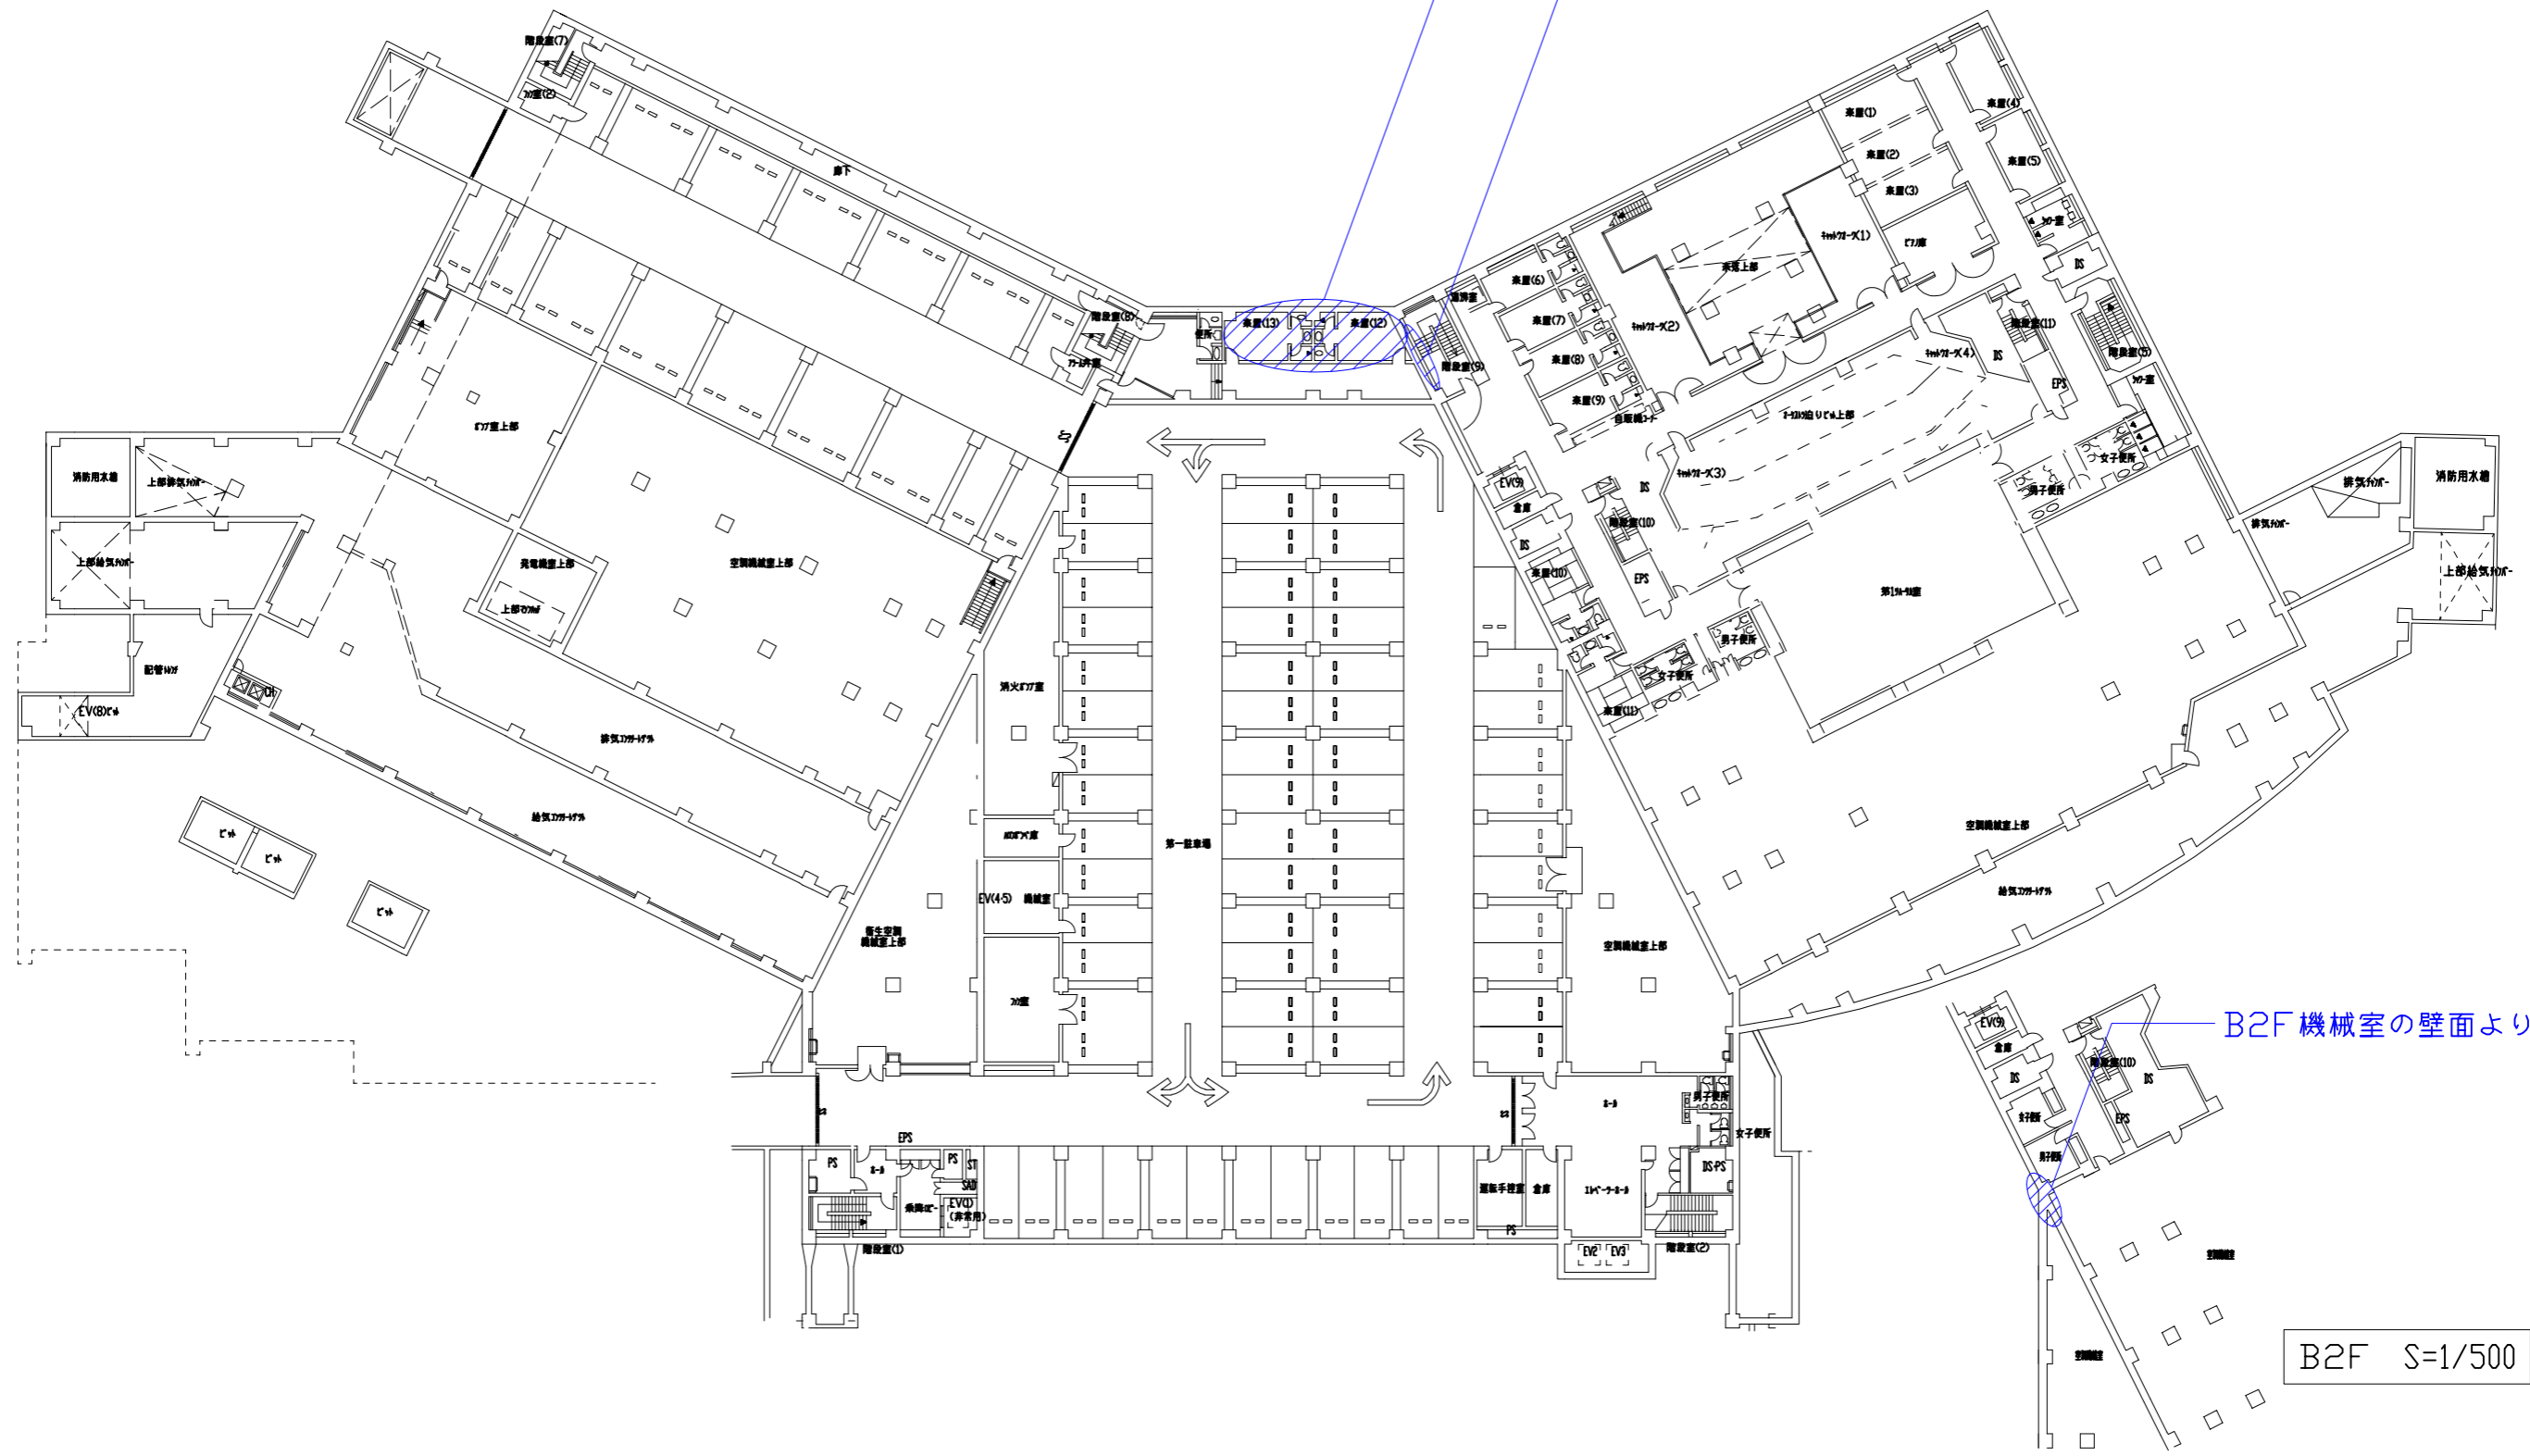

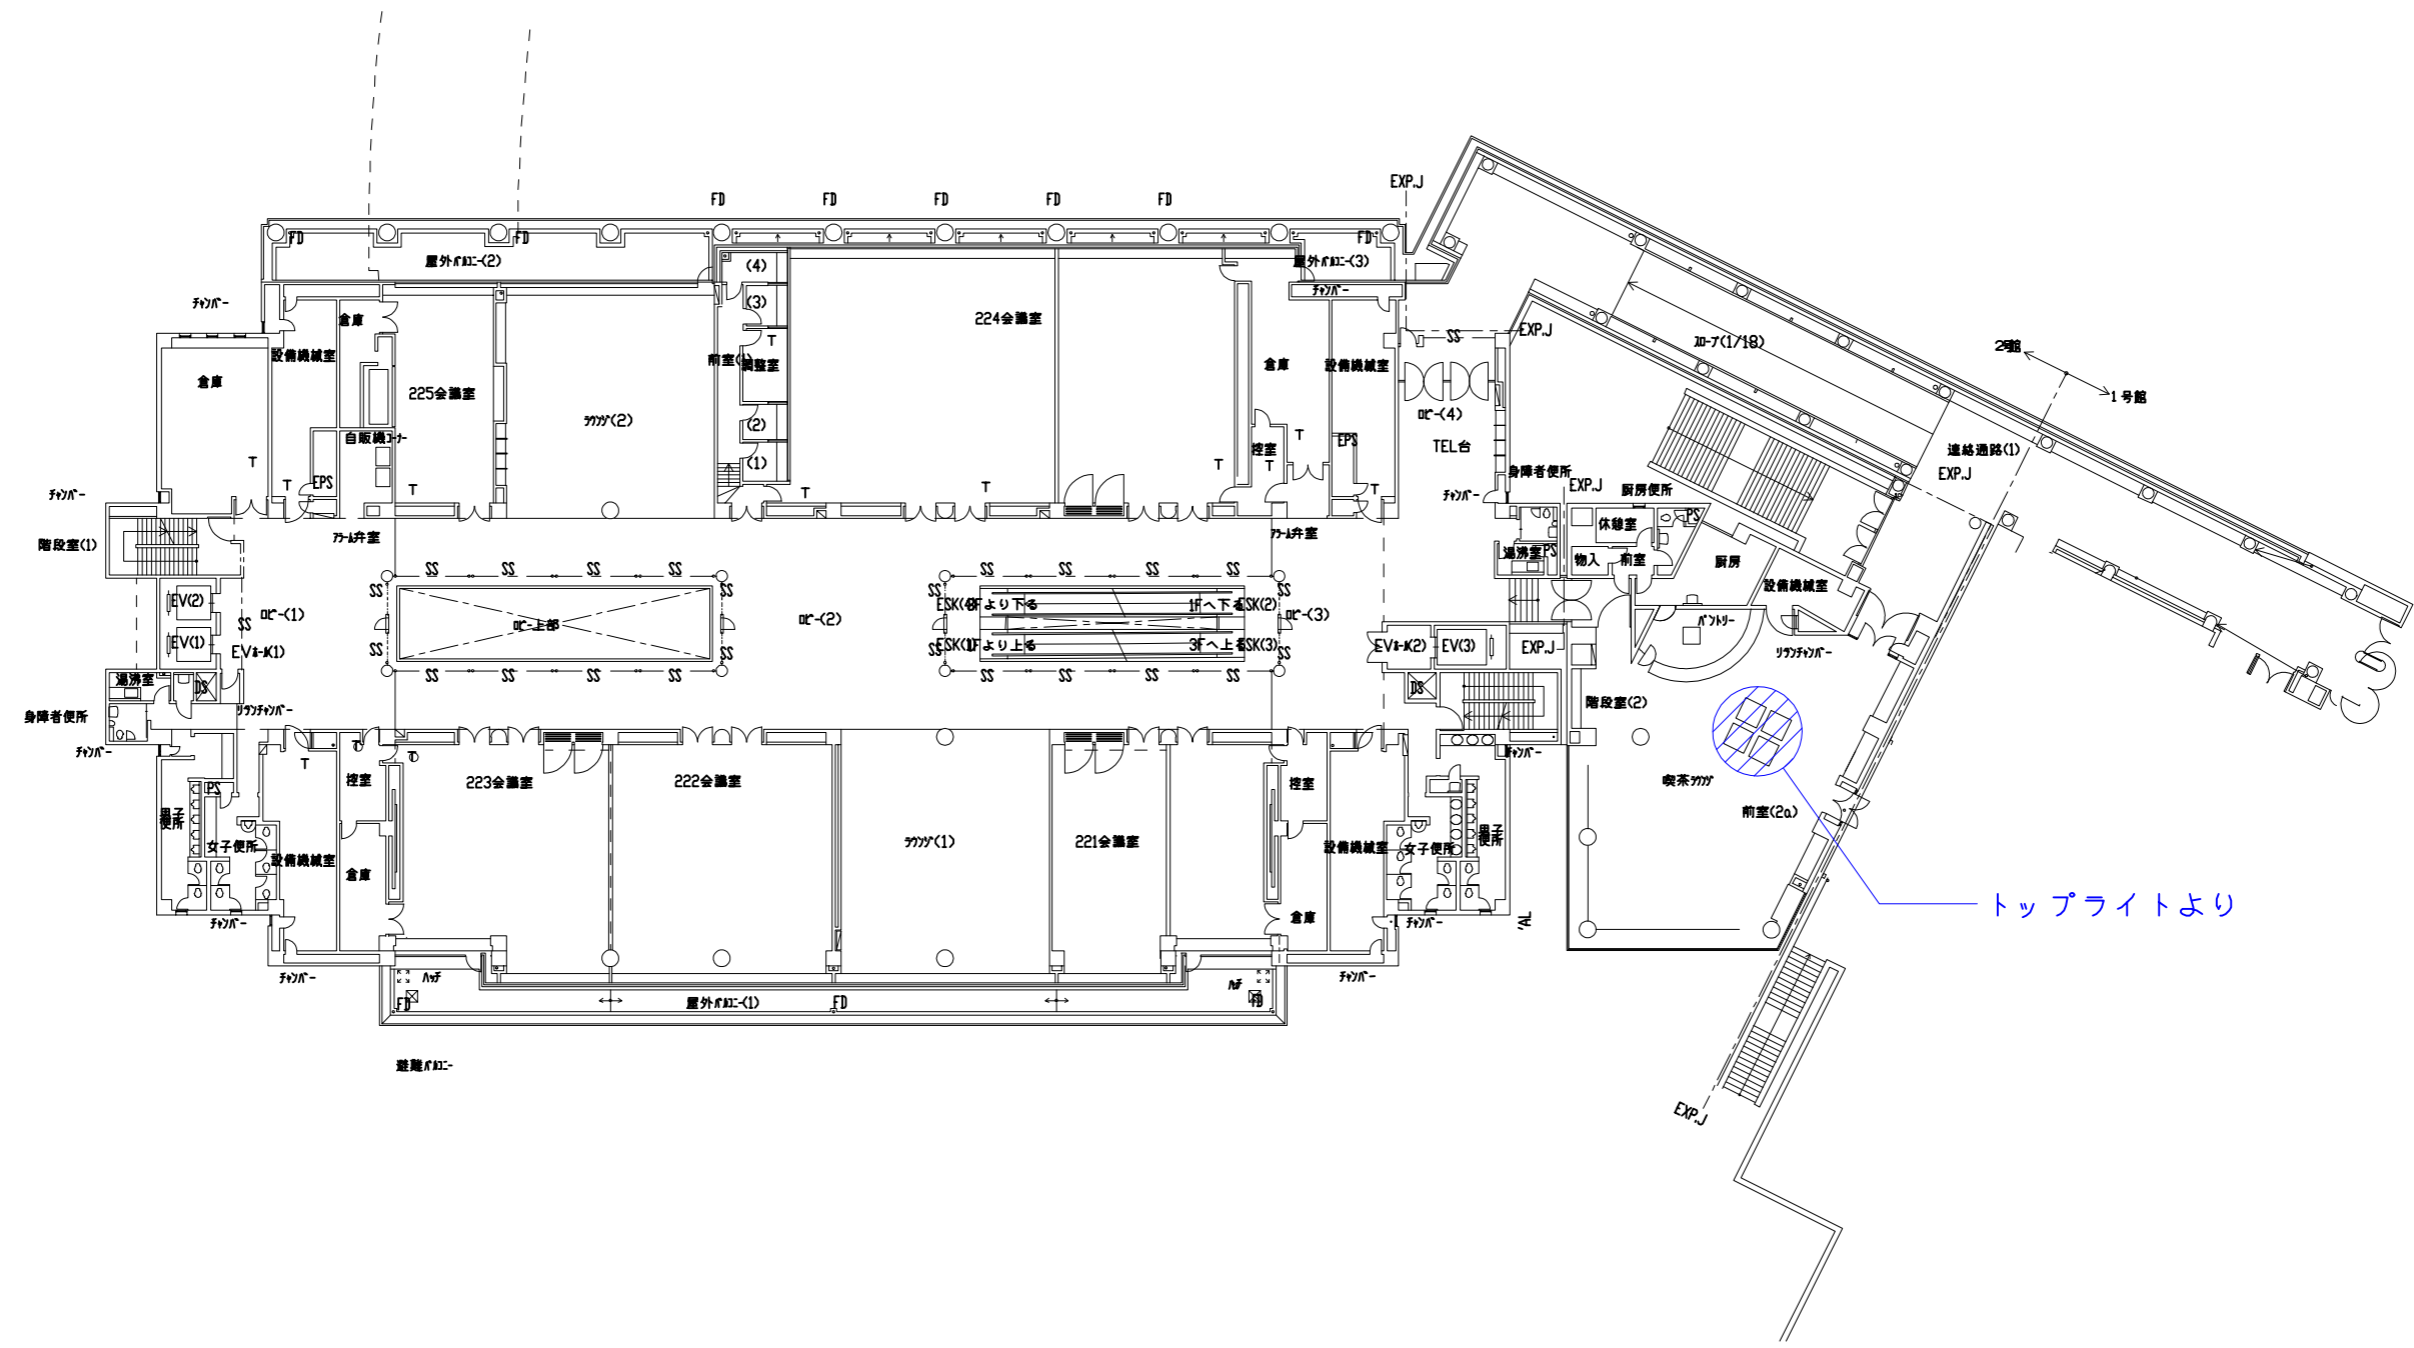

 ハッチングは、施設管理者より漏水、浸水等の報告がされている範囲を示す。防水改修工事では、これらの漏水、浸水の原因を究明し、解消するように対策を施すこと。その他は要求水準の防水改修工事、金属屋根改修工事、外装シール改修工事等を参照のこと。

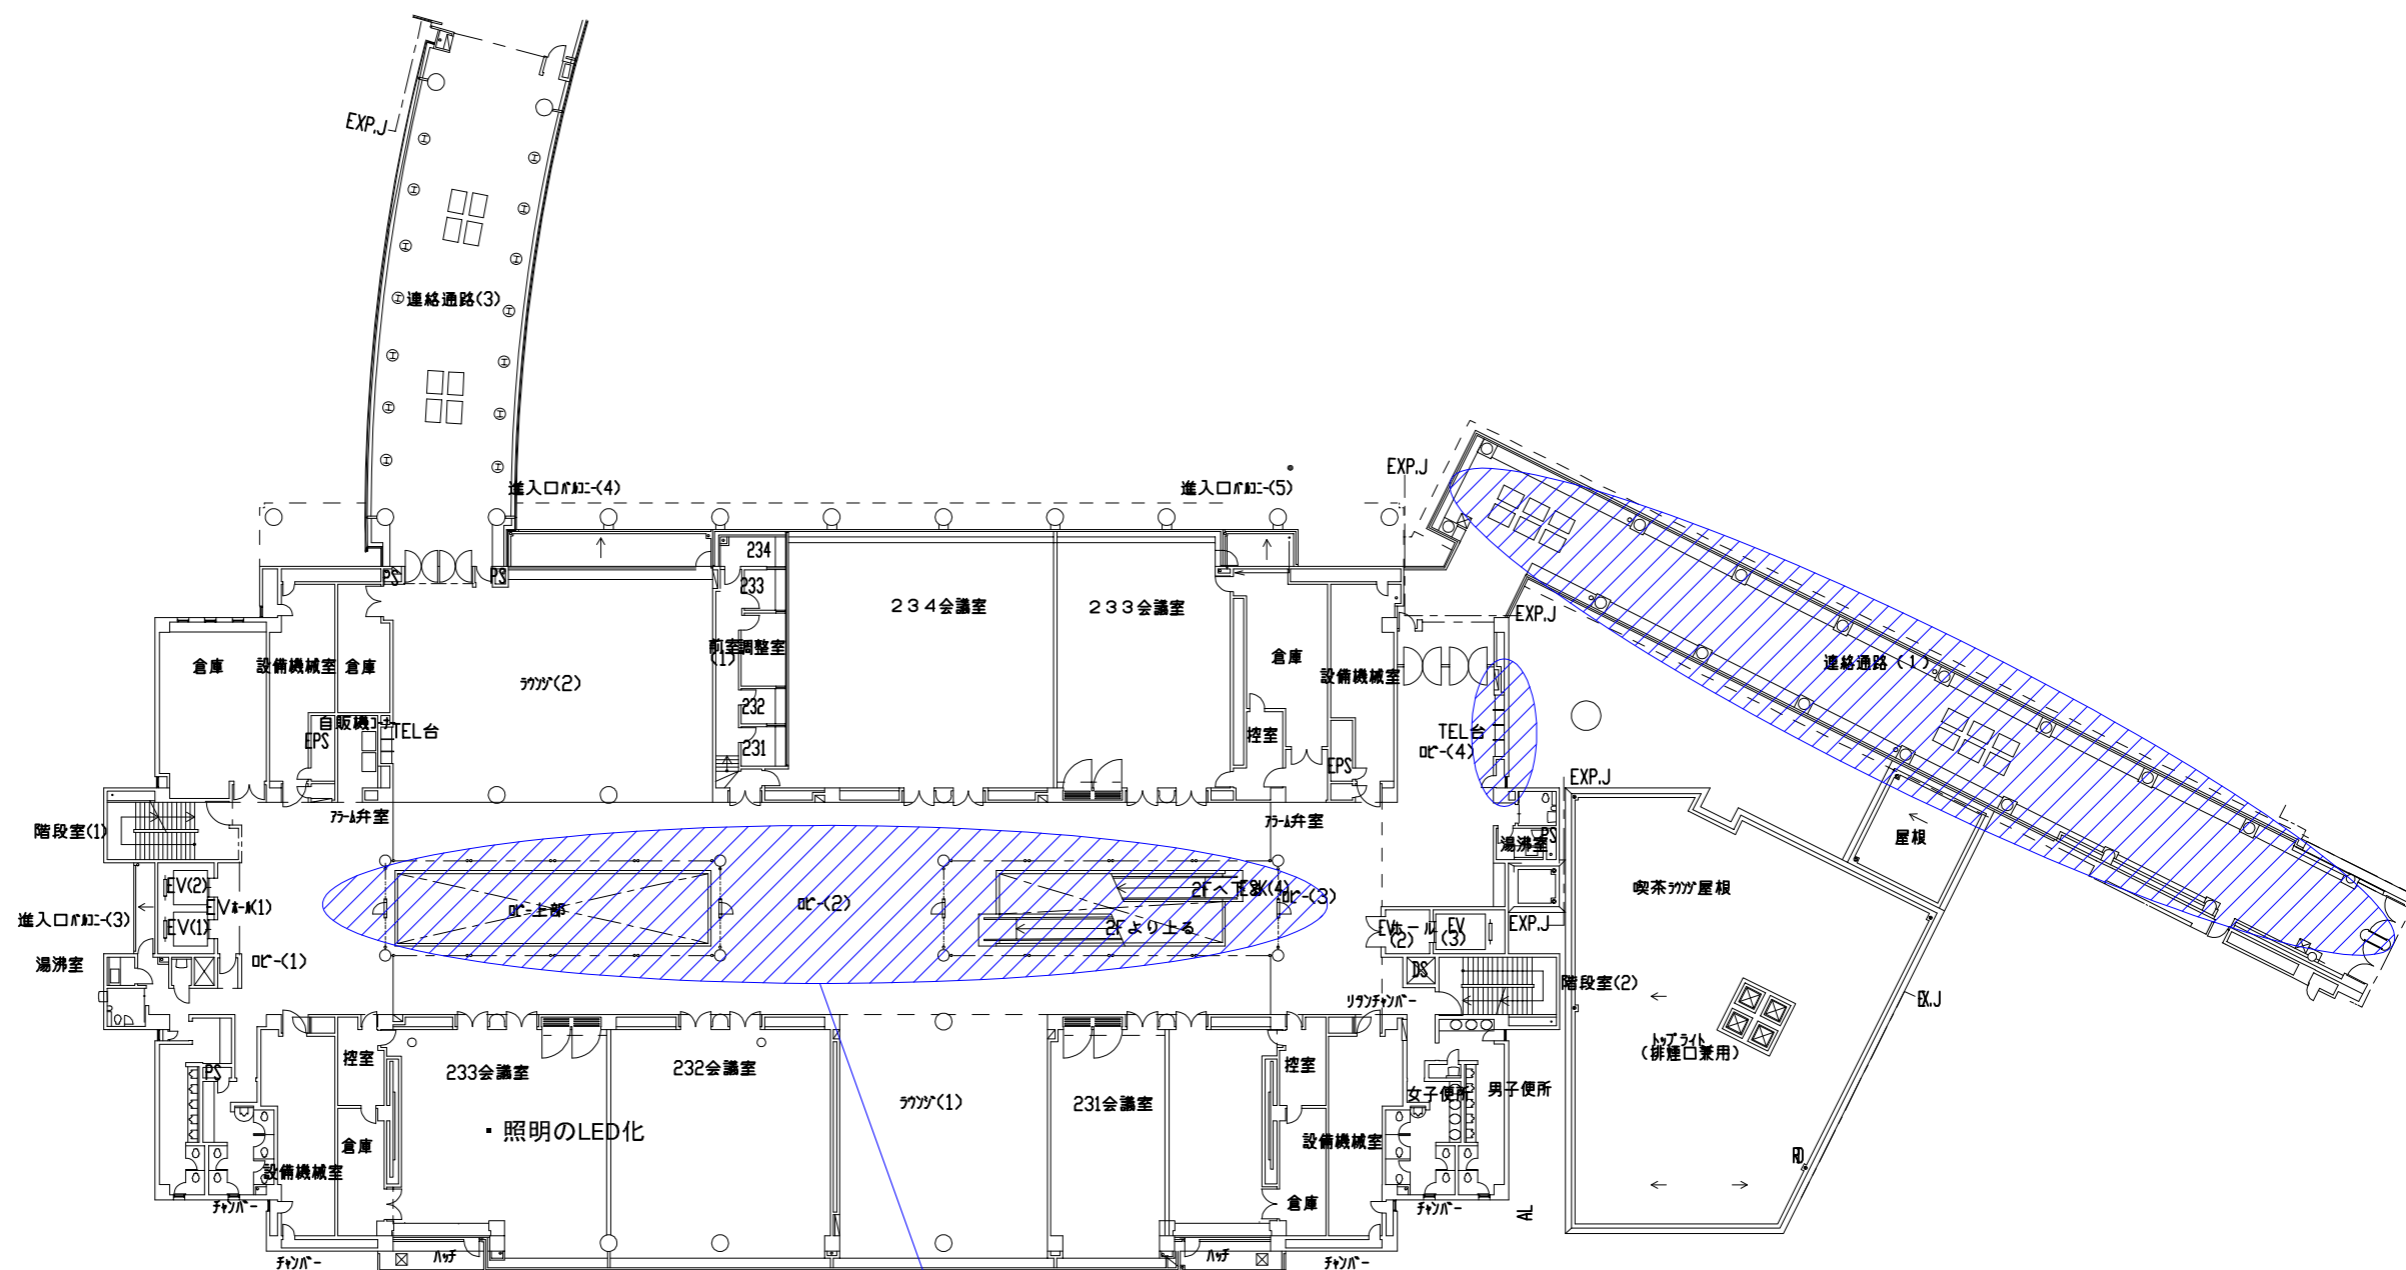


トップライトより



ハッチングは、施設管理者より漏水、浸水等の報告がされている範囲を示す。防水改修工事では、これらの漏水、浸水の原因を究明し、解消するように対策を施すこと。その他は要求水準の防水改修工事、金属屋根改修工事、外装シール改修工事等を参照のこと。



天井より漏水

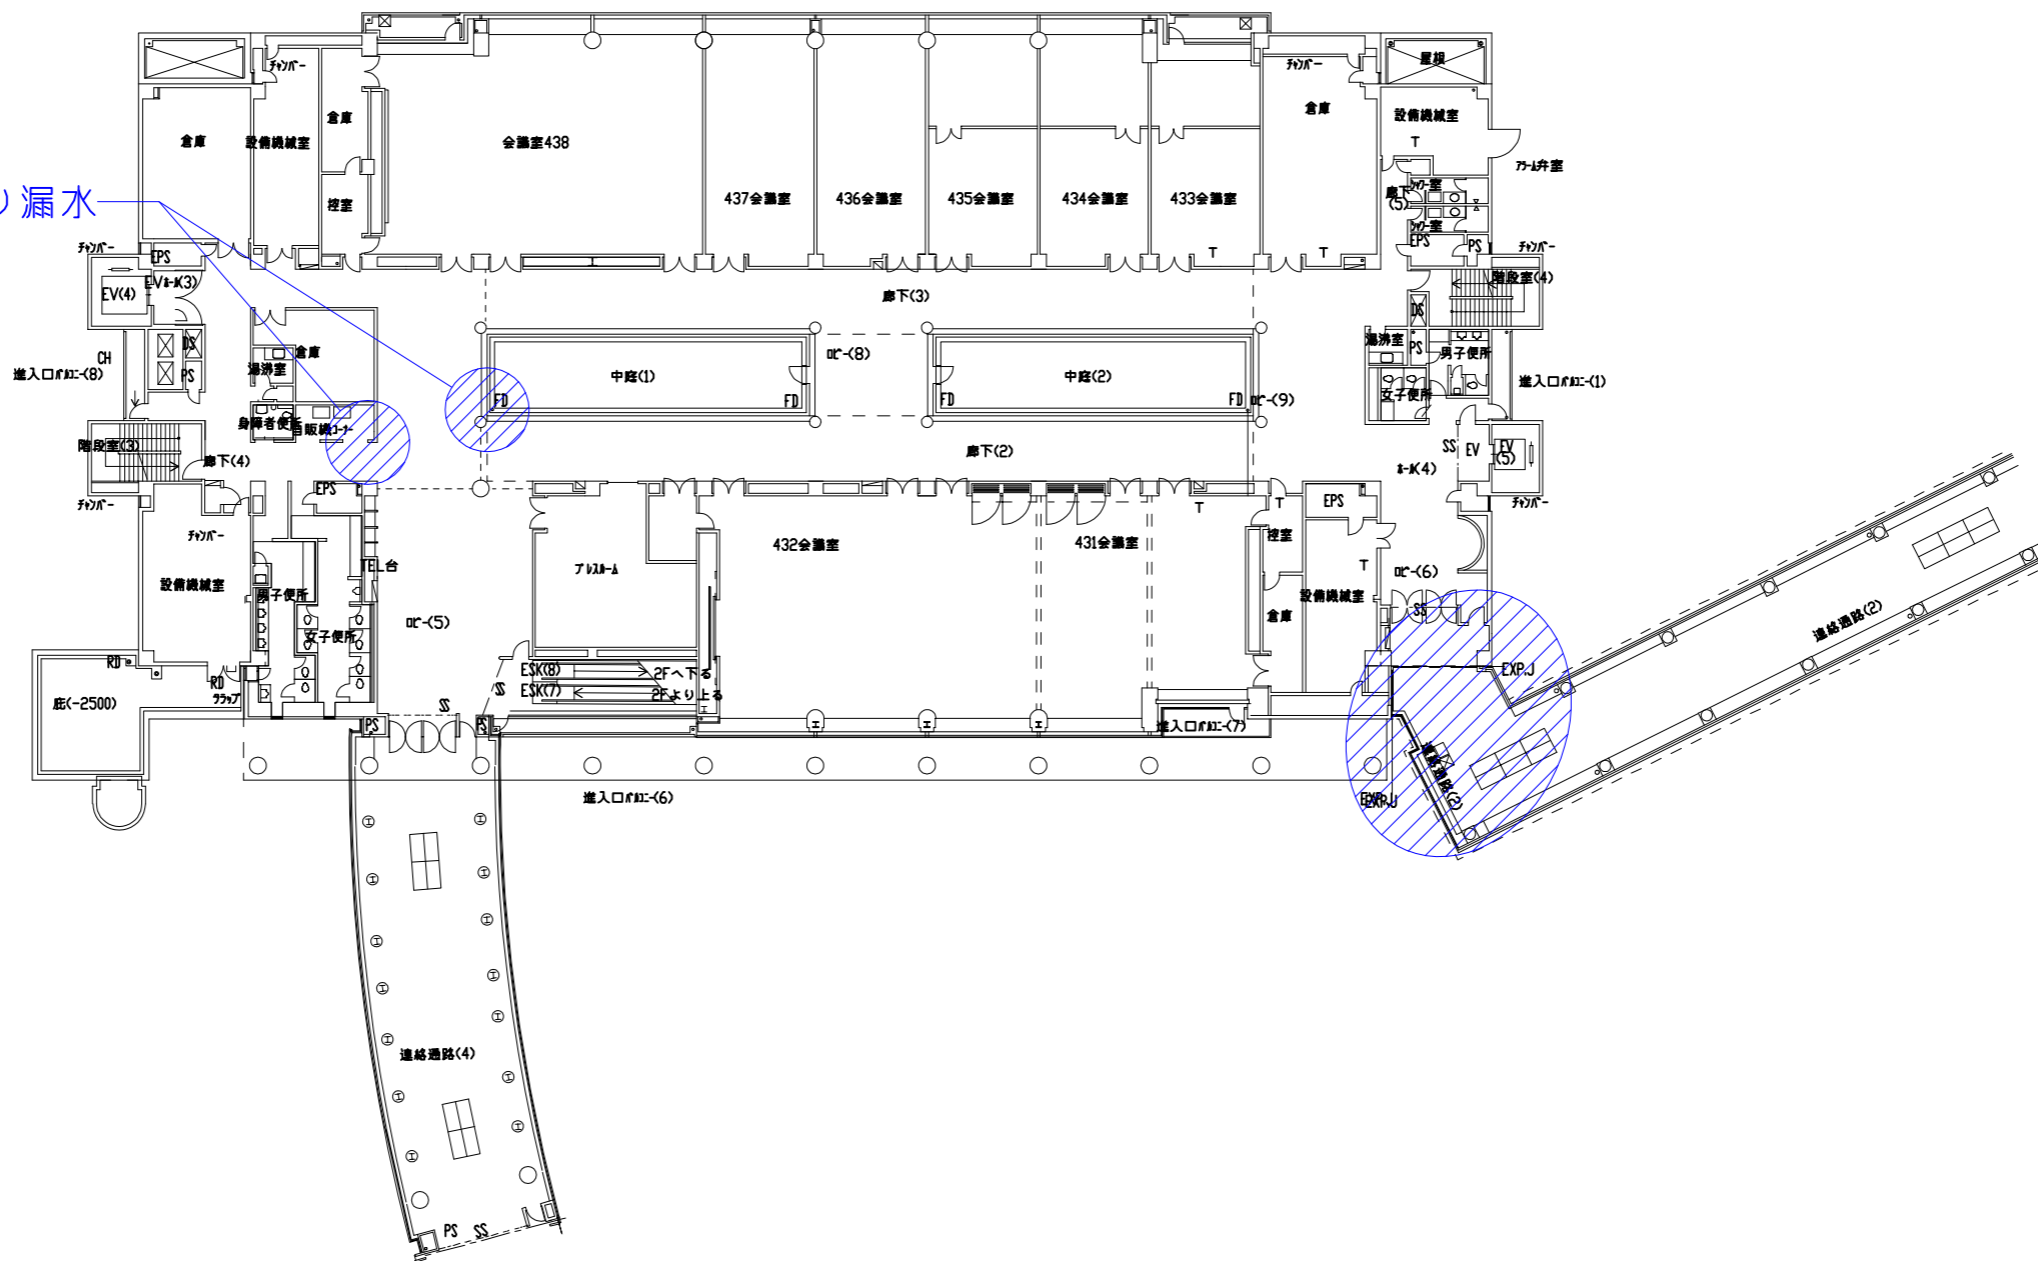

ハッチングは、施設管理者より漏水、浸水等の報告がされている範囲を示す。防水改修工事では、これらの漏水、浸水の原因を究明し、解消するように対策を施すこと。その他は要求水準の防水改修工事、金属屋根改修工事、外装シール改修工事等を参照のこと。