
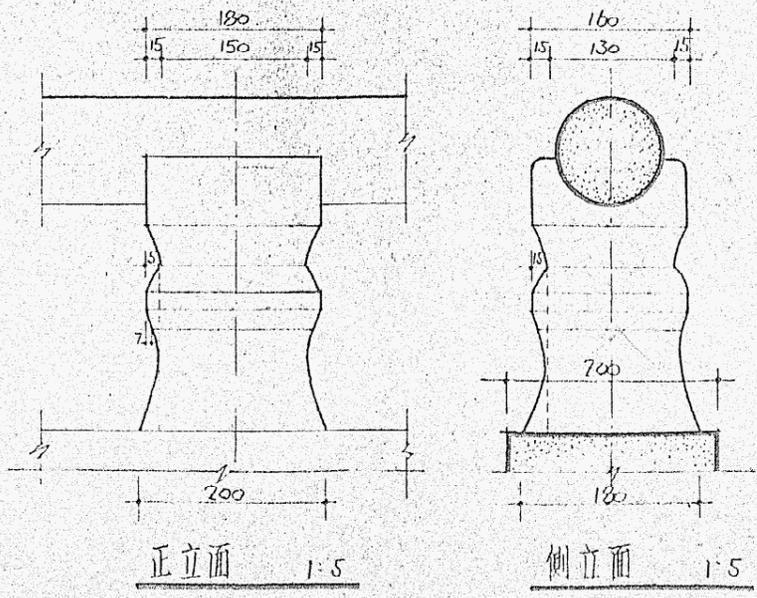
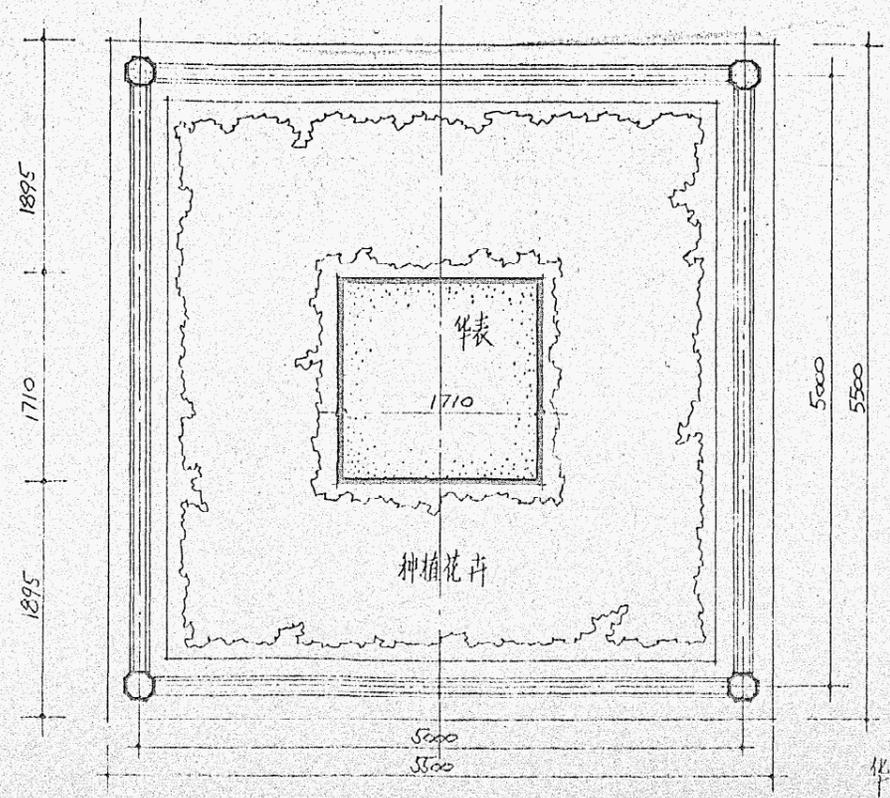


II II 剖面图 1:20




II-II 剖面图 1:20

栏杆立面图 1:20

〈说明：栏板安装缺件全部经过镀锌处理〉

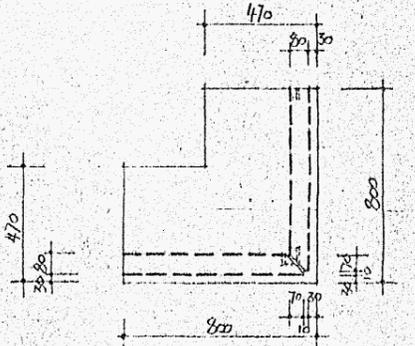


南京园林设计研究所			项目名称	省古崖市久厚大公园南京园伴表	设计
批准	李有改	王和贞	项目	华表栏杆平面	图号
审定		复核		栏杆立面 剖面及大样	日期
审核		设计			日期
工程		制图			日期

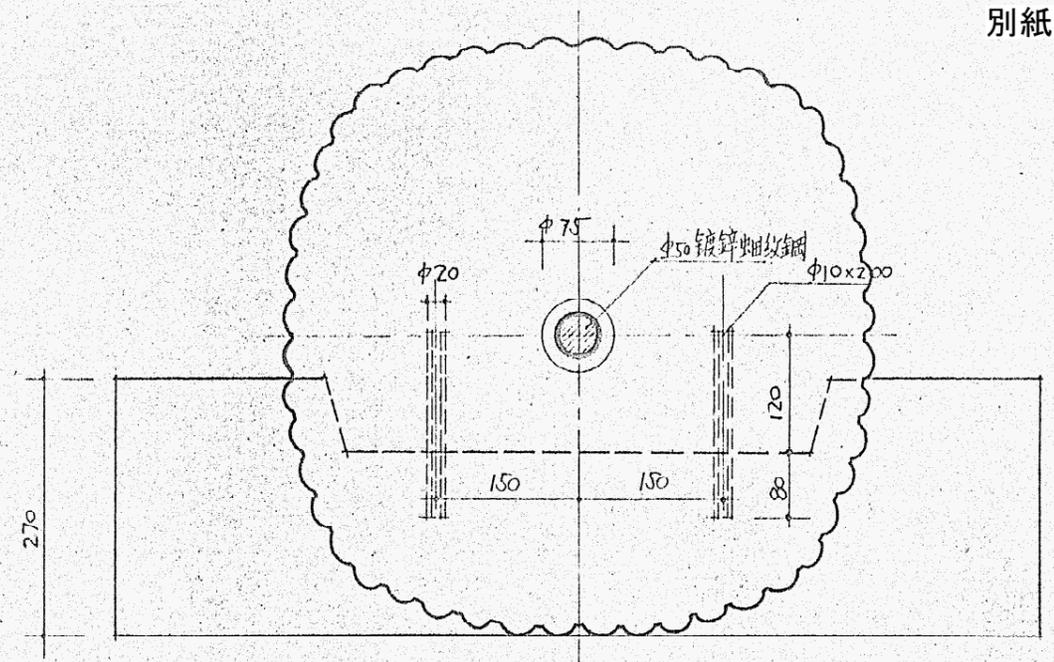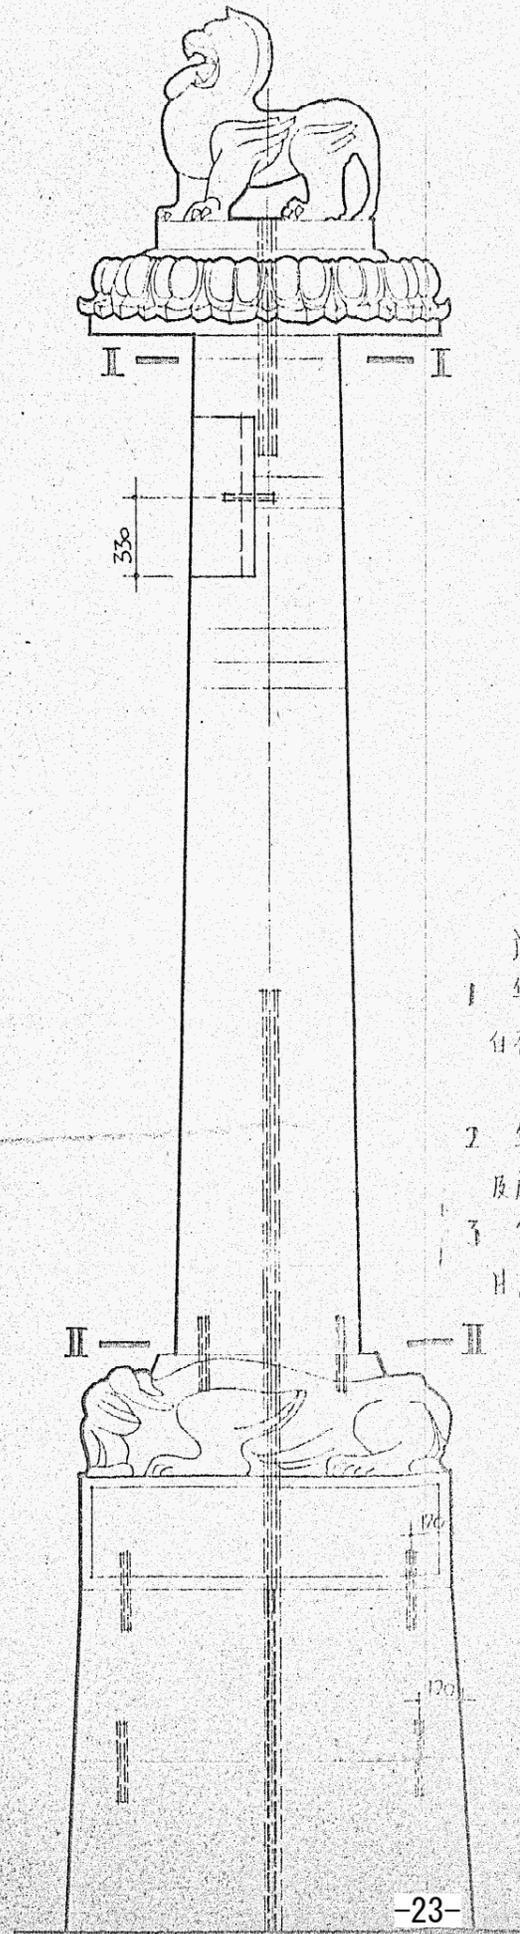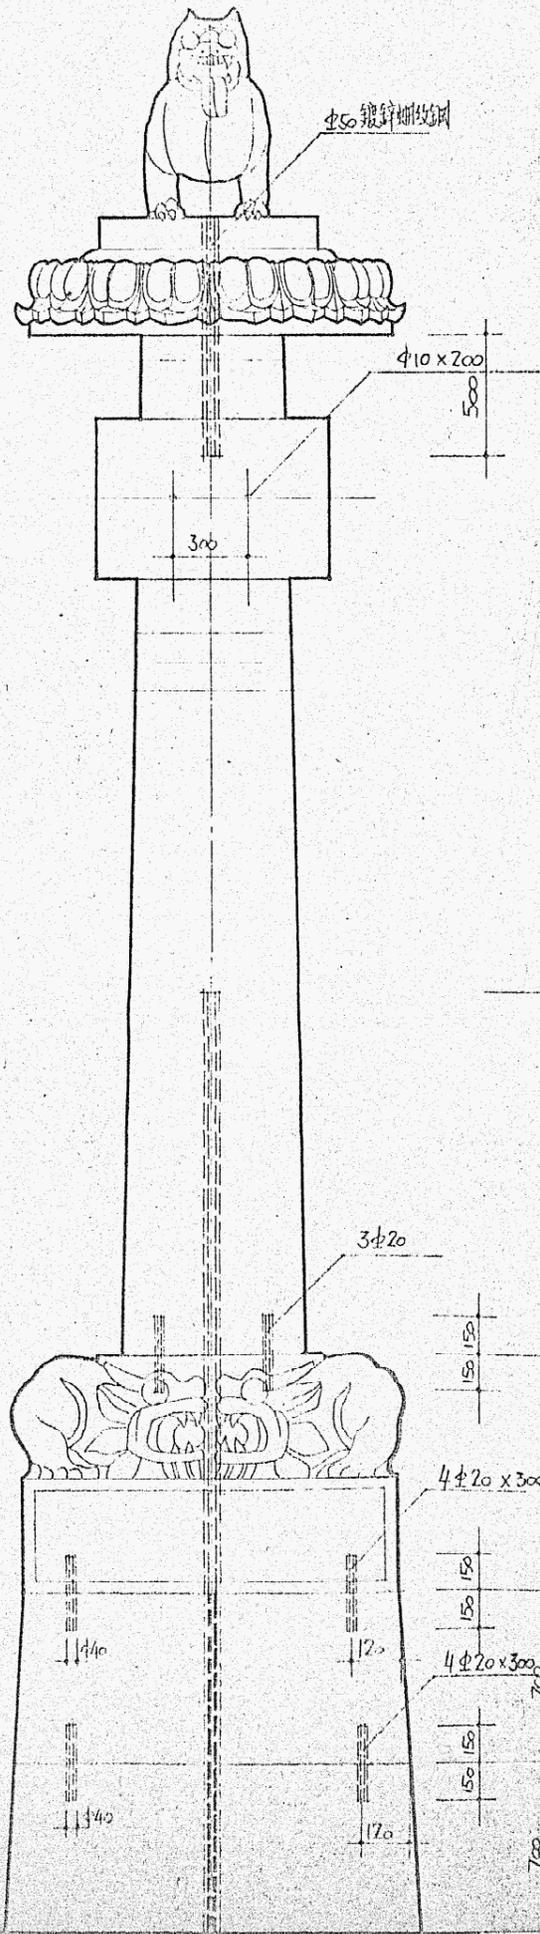

I—I 剖面 1:5

- 说明
- 1 华表及栏杆係採用北京房山青石制作，该石材标准重量： $3000 \text{ 公斤/米}^3$ 。
  - 2 华表及栏杆基础，由日方设计及施工。
  - 3 华表设置地地面排水措施，由日方解决。

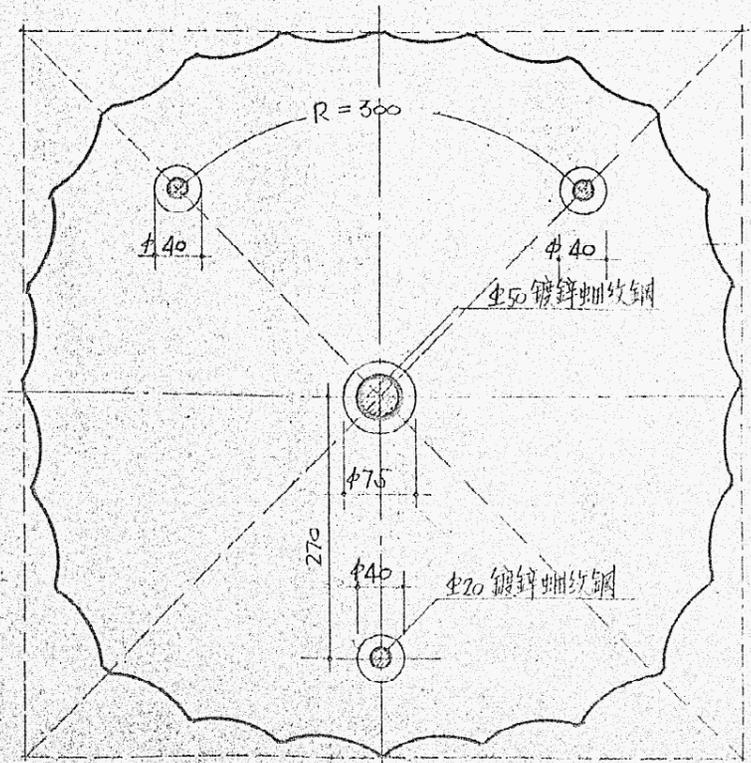

II—II 剖面 1:5

南京市园林设计研究所		工程名称	结庐夕屋大通公园南京华表	设计号	
批准	李明	工程负责		分图号	
审定		复核		图号	九
			华表构造图	日期	





## モニュメント銘文（ロサンゼルス市）

**ロサンゼルスの石**

ロサンゼルスの石

1978年10月31日

この石は、ロサンゼルス市民から贈られた中部カリフォルニア産「アラバマ丘陵の石」で、1億8千万年前（3 疊紀時代）のものです。

ロサンゼルスと名古屋の両市は、ロサンゼルスの姉妹市委員会、名古屋のトヨタ自動車販売株式会社と株式会社セントラルパークの協力を得て、この石の選択と輸送にあたりました。

この石は、両市の友情と交流の歴史を、末ながく記念するものです。

さらに、この石は、1959年に両市が姉妹提携して以来の数々の成果と、世界平和にとって最も恒久的な基礎である市民外交と文化交流にかけるすばらしい人々の心意気を象徴するものです。

ロサンゼルス市長

トム・ブラッドレー

ロサンゼルス名古屋姉妹市委員会委員長

ピーター・B・フランク

**マンズシアタープレート**

名古屋

1959年～1984年

姉妹都市提携25周年を記念し、ロス・アンジェルス市民より名古屋市民へ贈呈

1984年10月13日

ロス・アンジェルス市長

トム・ブラッドレー

ロス・アンジェルス名古屋姉妹都市提携

委員長 レーン・カキモト

この25周年記念碑はオーリーリー、テラサワ、タカハシ・エンド・デチェリス会社、並びにローレンスE. ビヤド氏の厚意により、実現を見る。

“自由の魂”と名付けられた白頭わし、及び記念碑に、ブレット-リビングストーン-ストロングのデザインであり、名古屋、ロス・アンジェルス姉妹都市間の親善、友好のためにささげるものである。

ハリウッドの歴史的マンズ・チャイニーズ劇場の前庭にある映画俳優の手足型の押し跡の複製はマンズ劇場株式会社の絶大なる支持による。

