




ハッチングで示した範囲を監視できるような適切な位置に監視カメラを増設すること。詳細は要求水準参照のこと。

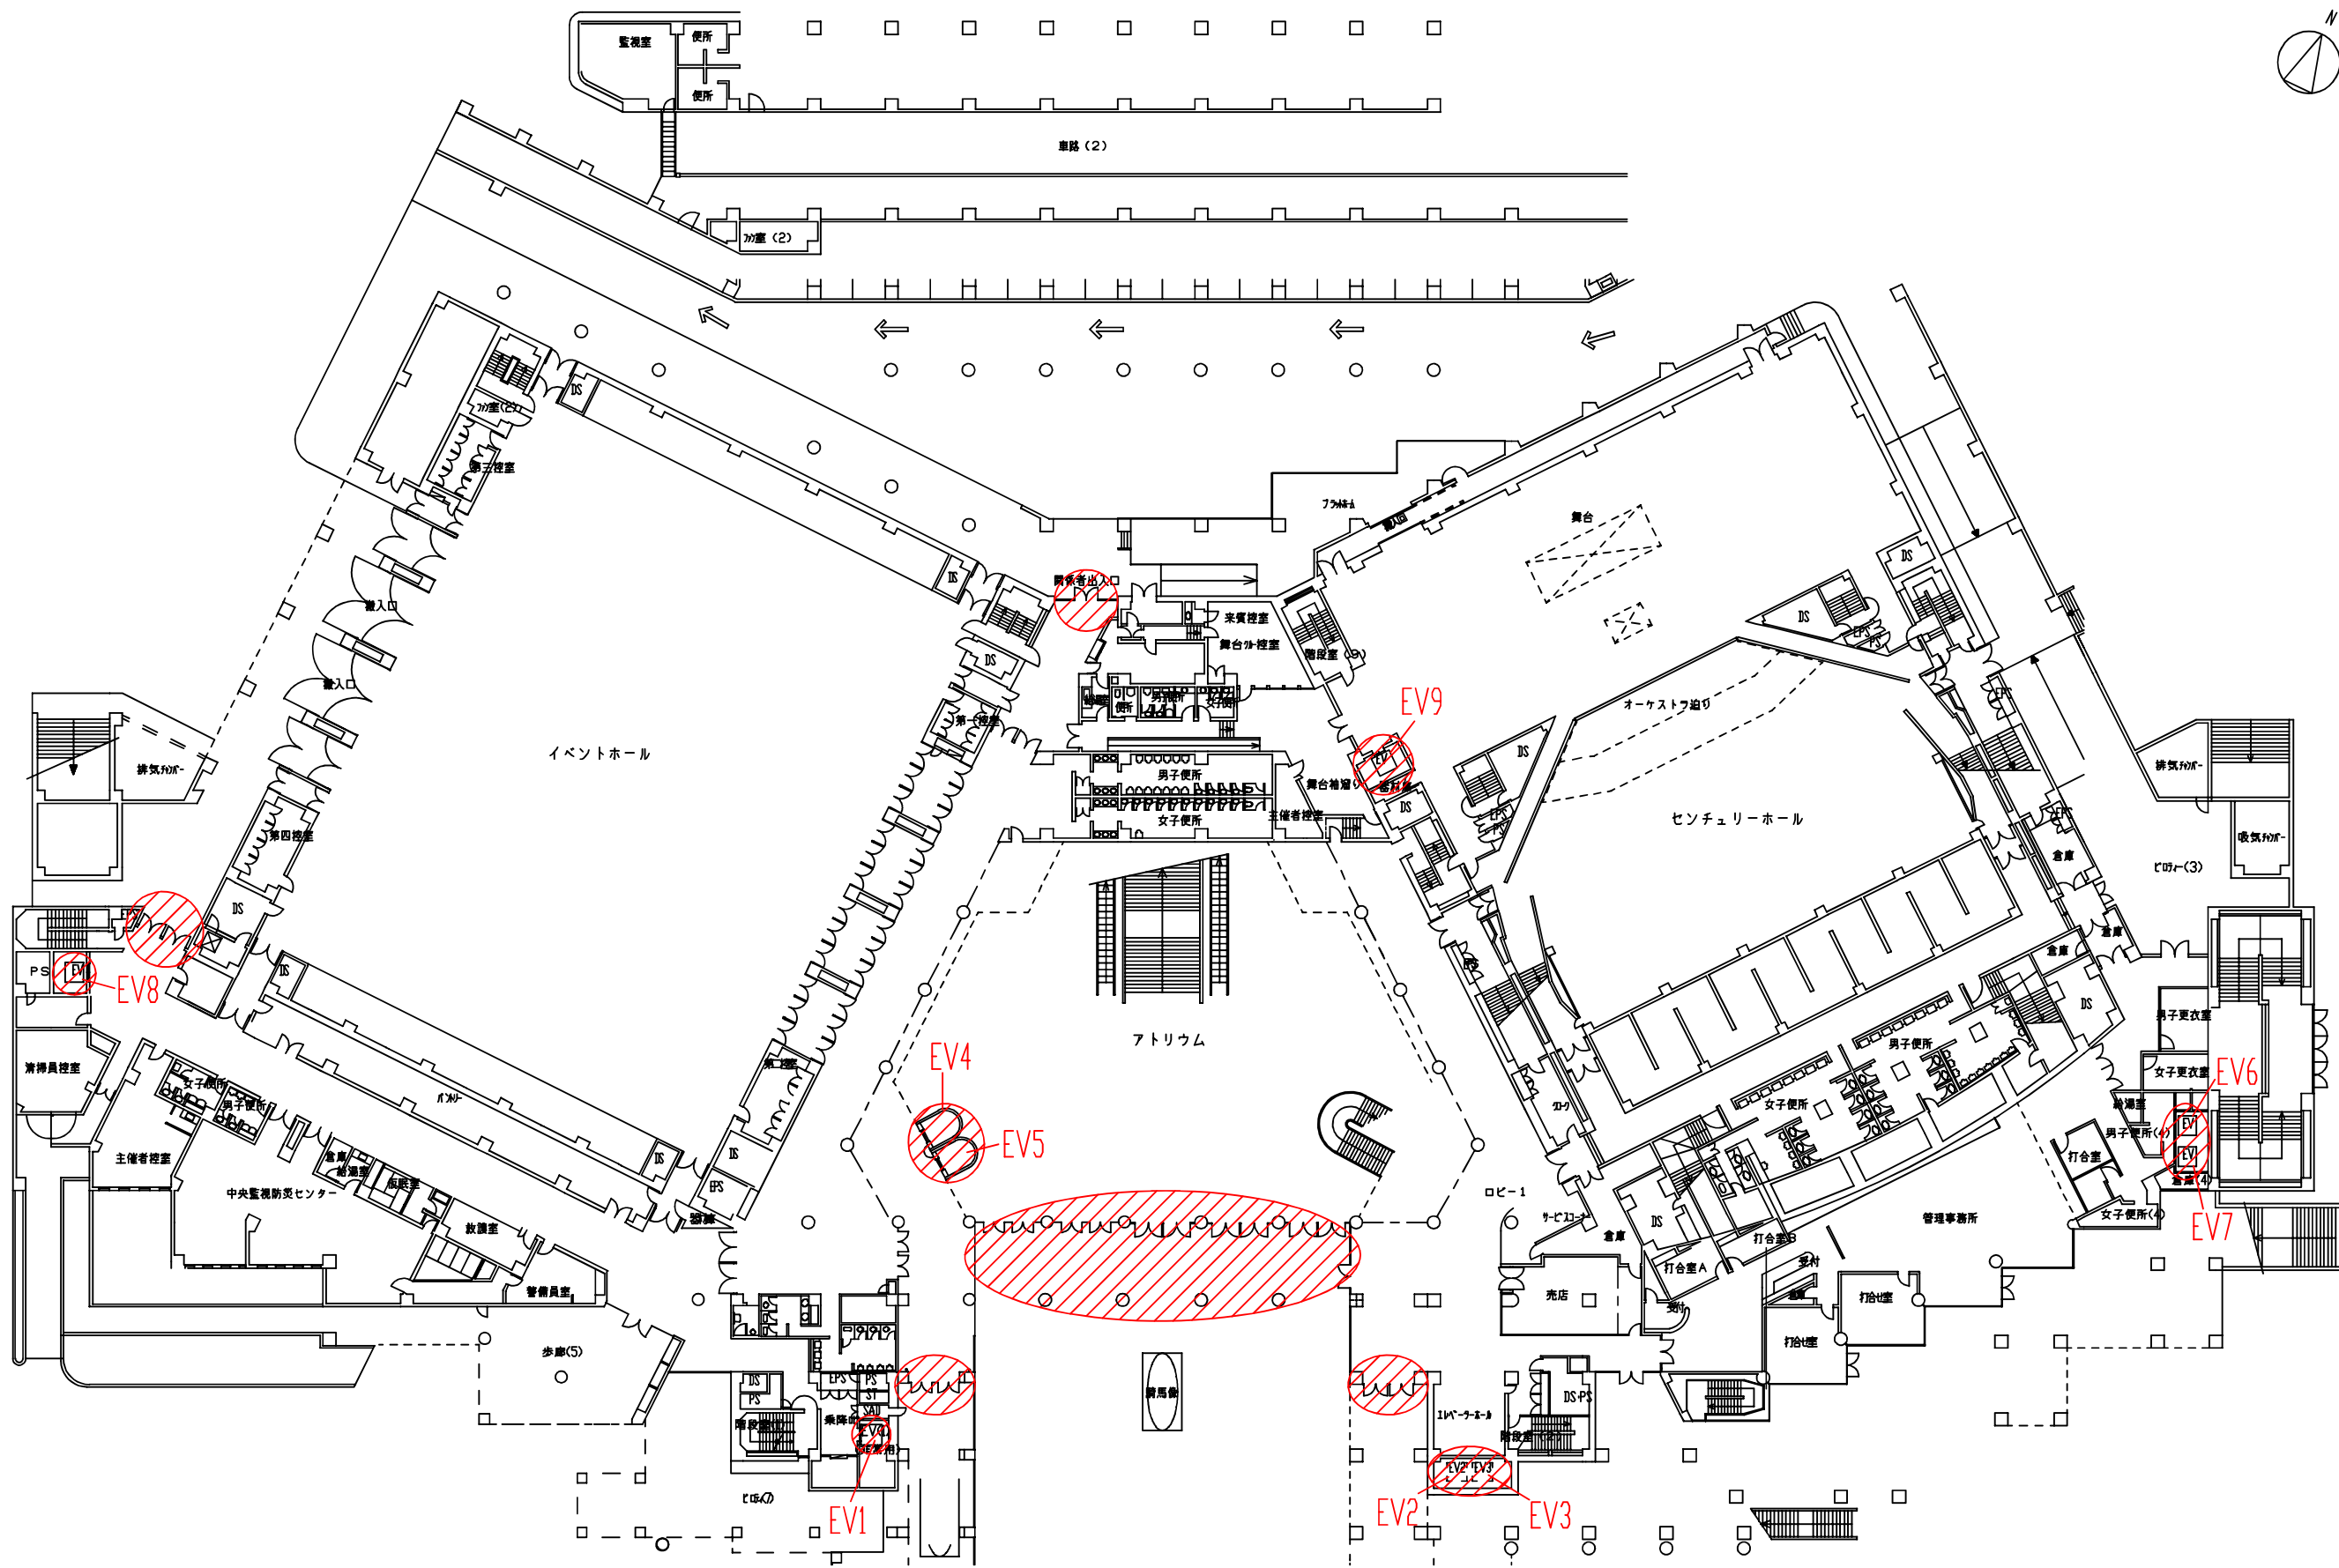


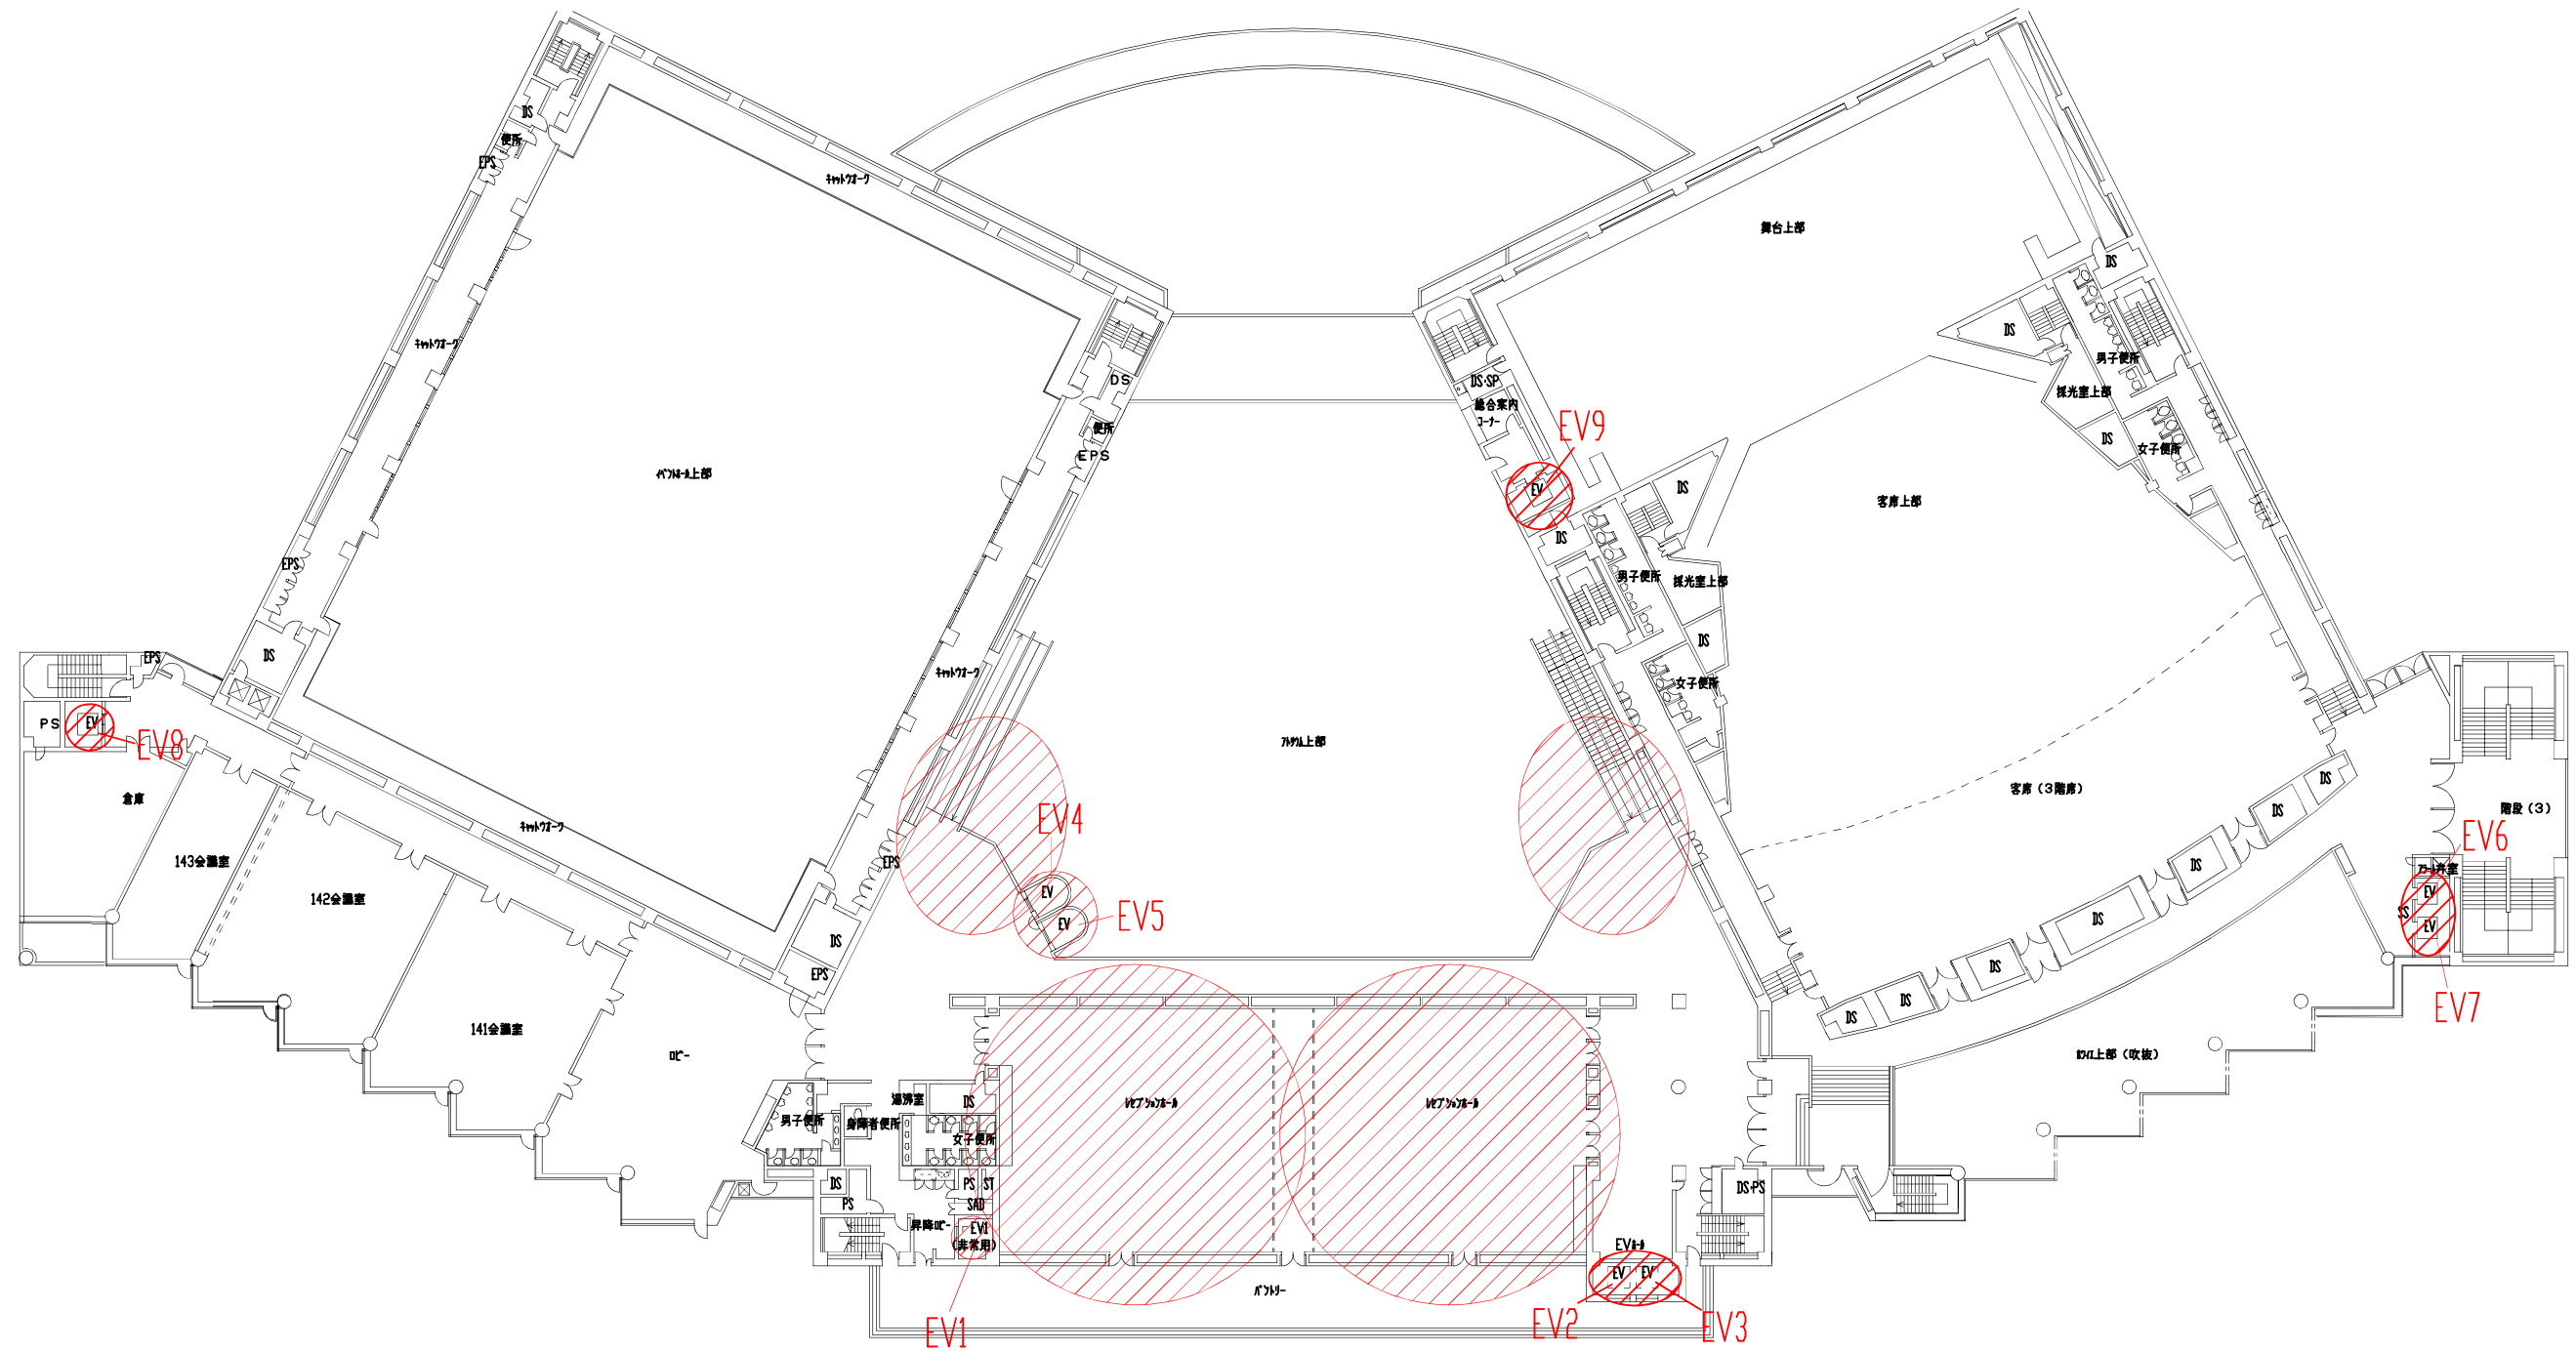
ハッチングで示した範囲を監視できるような適切な位置に監視カメラを増設すること。詳細は要求水準参照のこと。

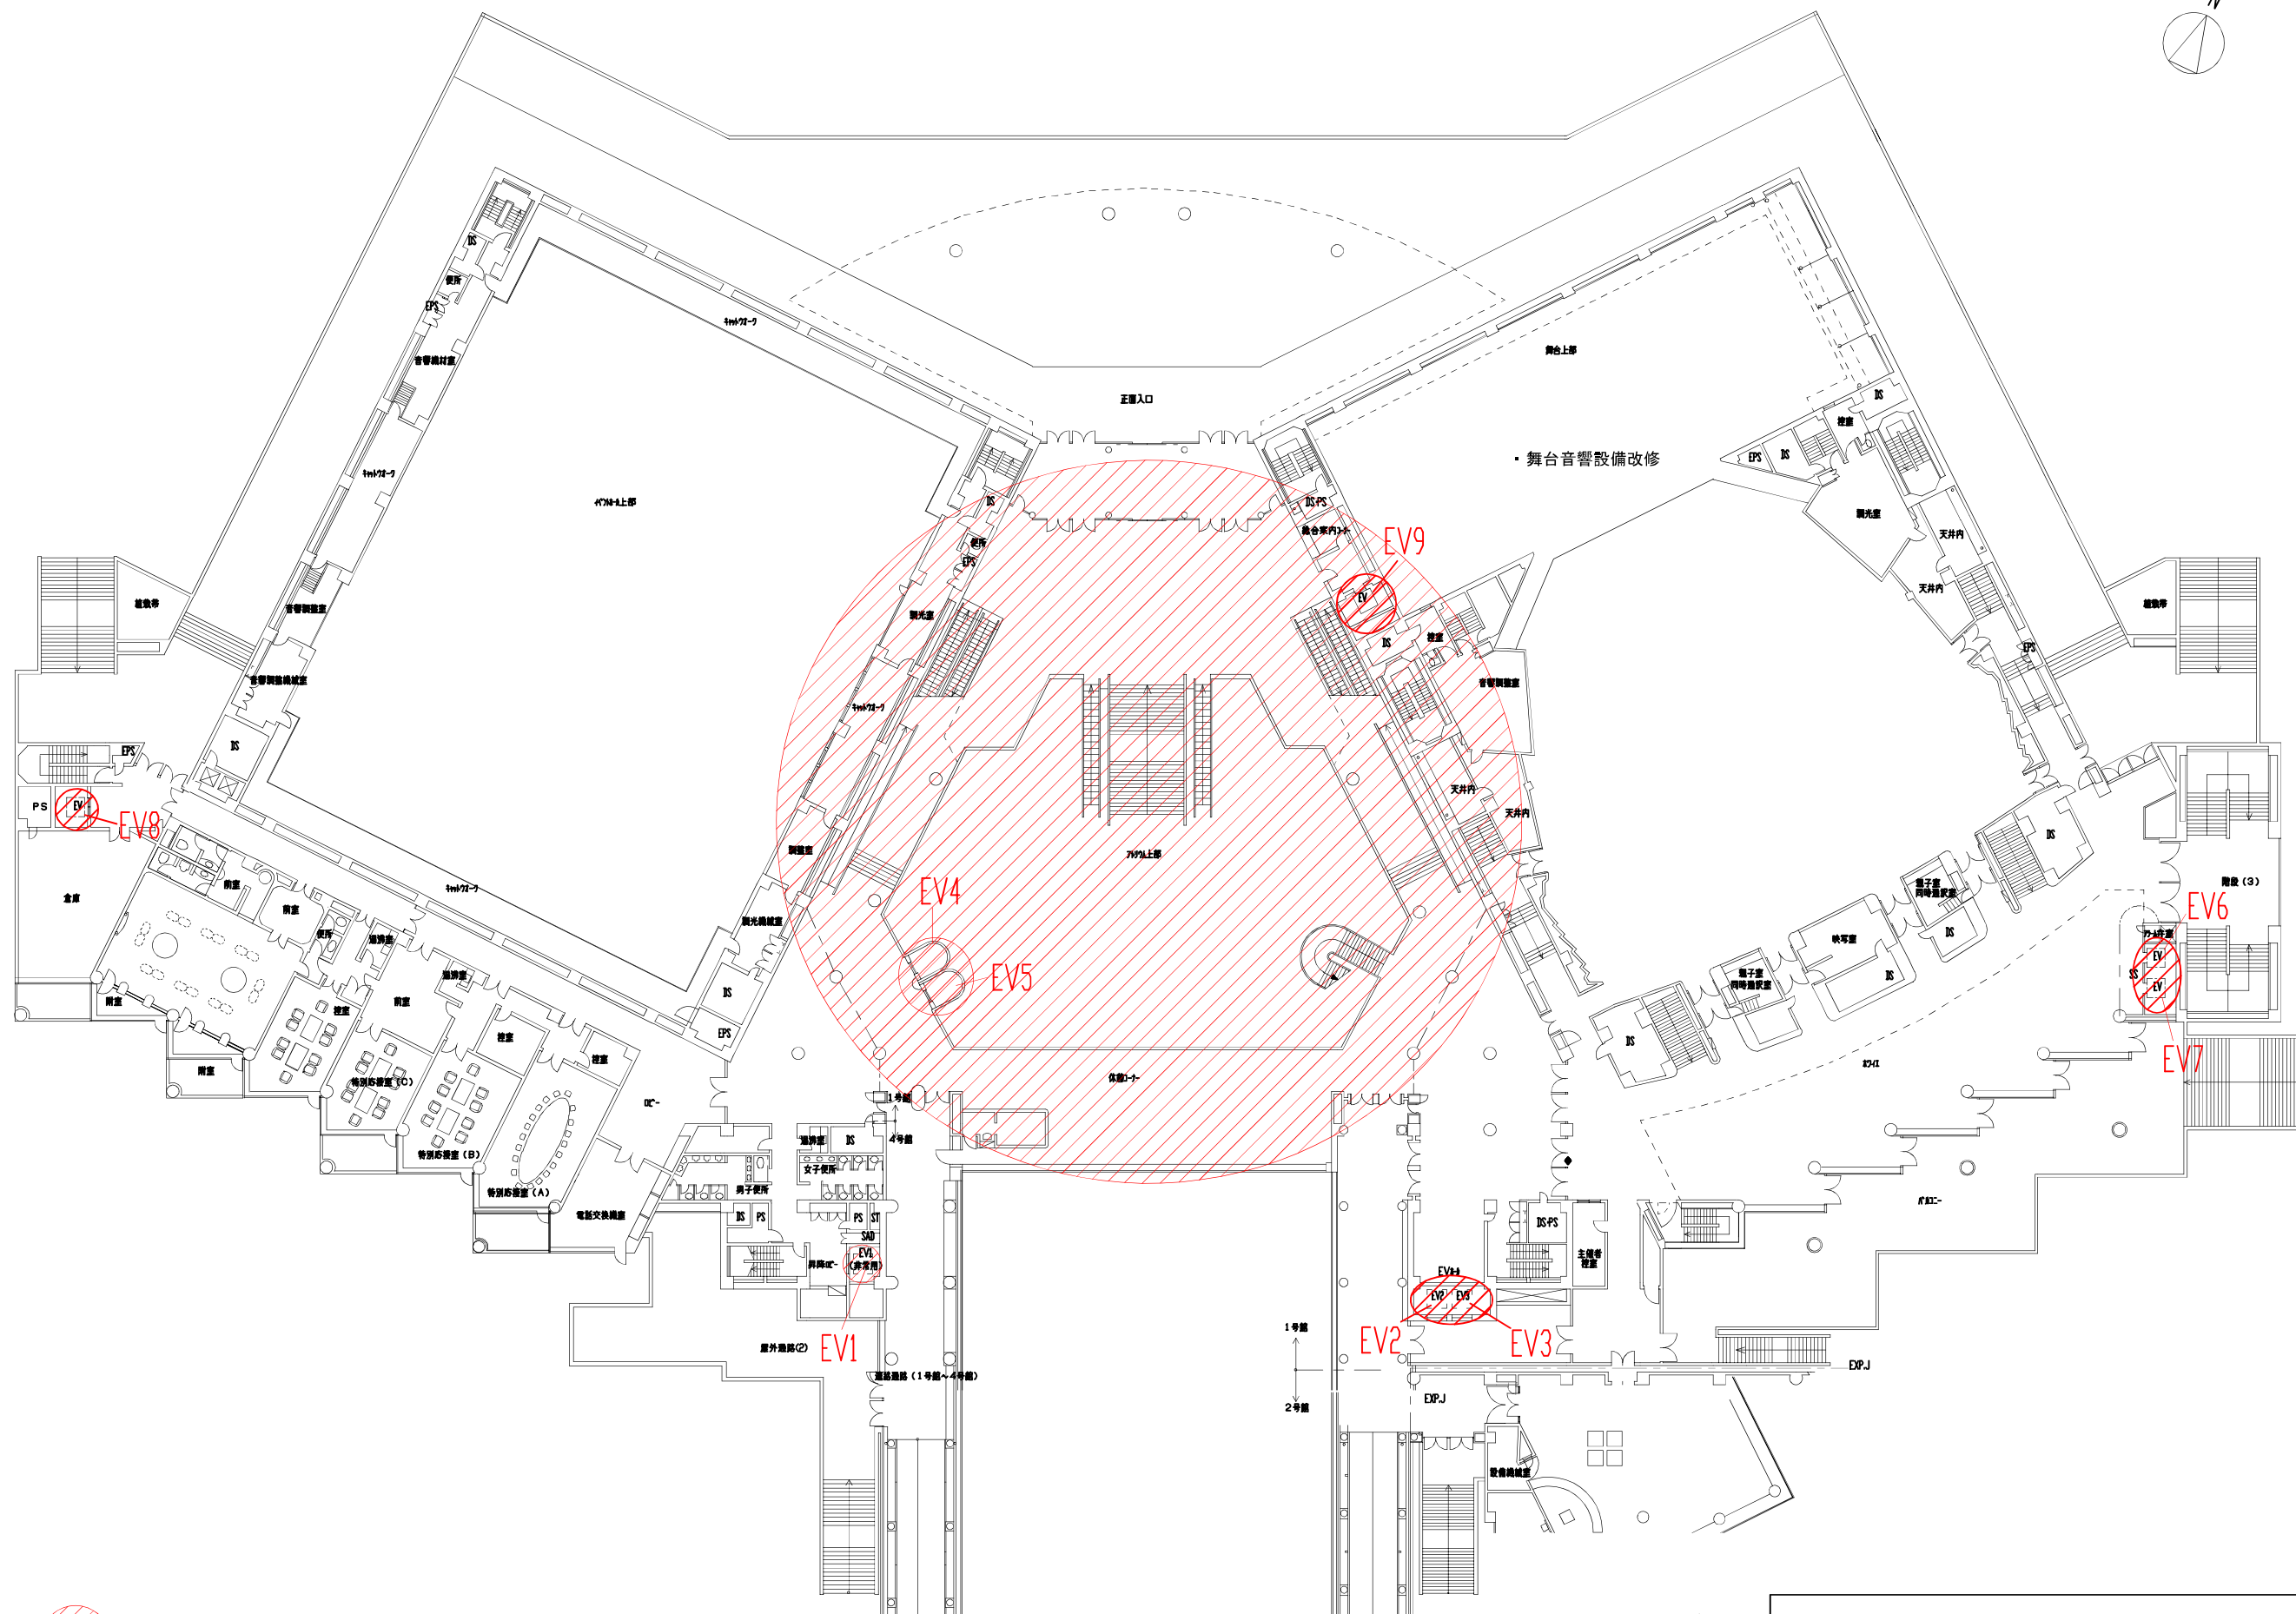


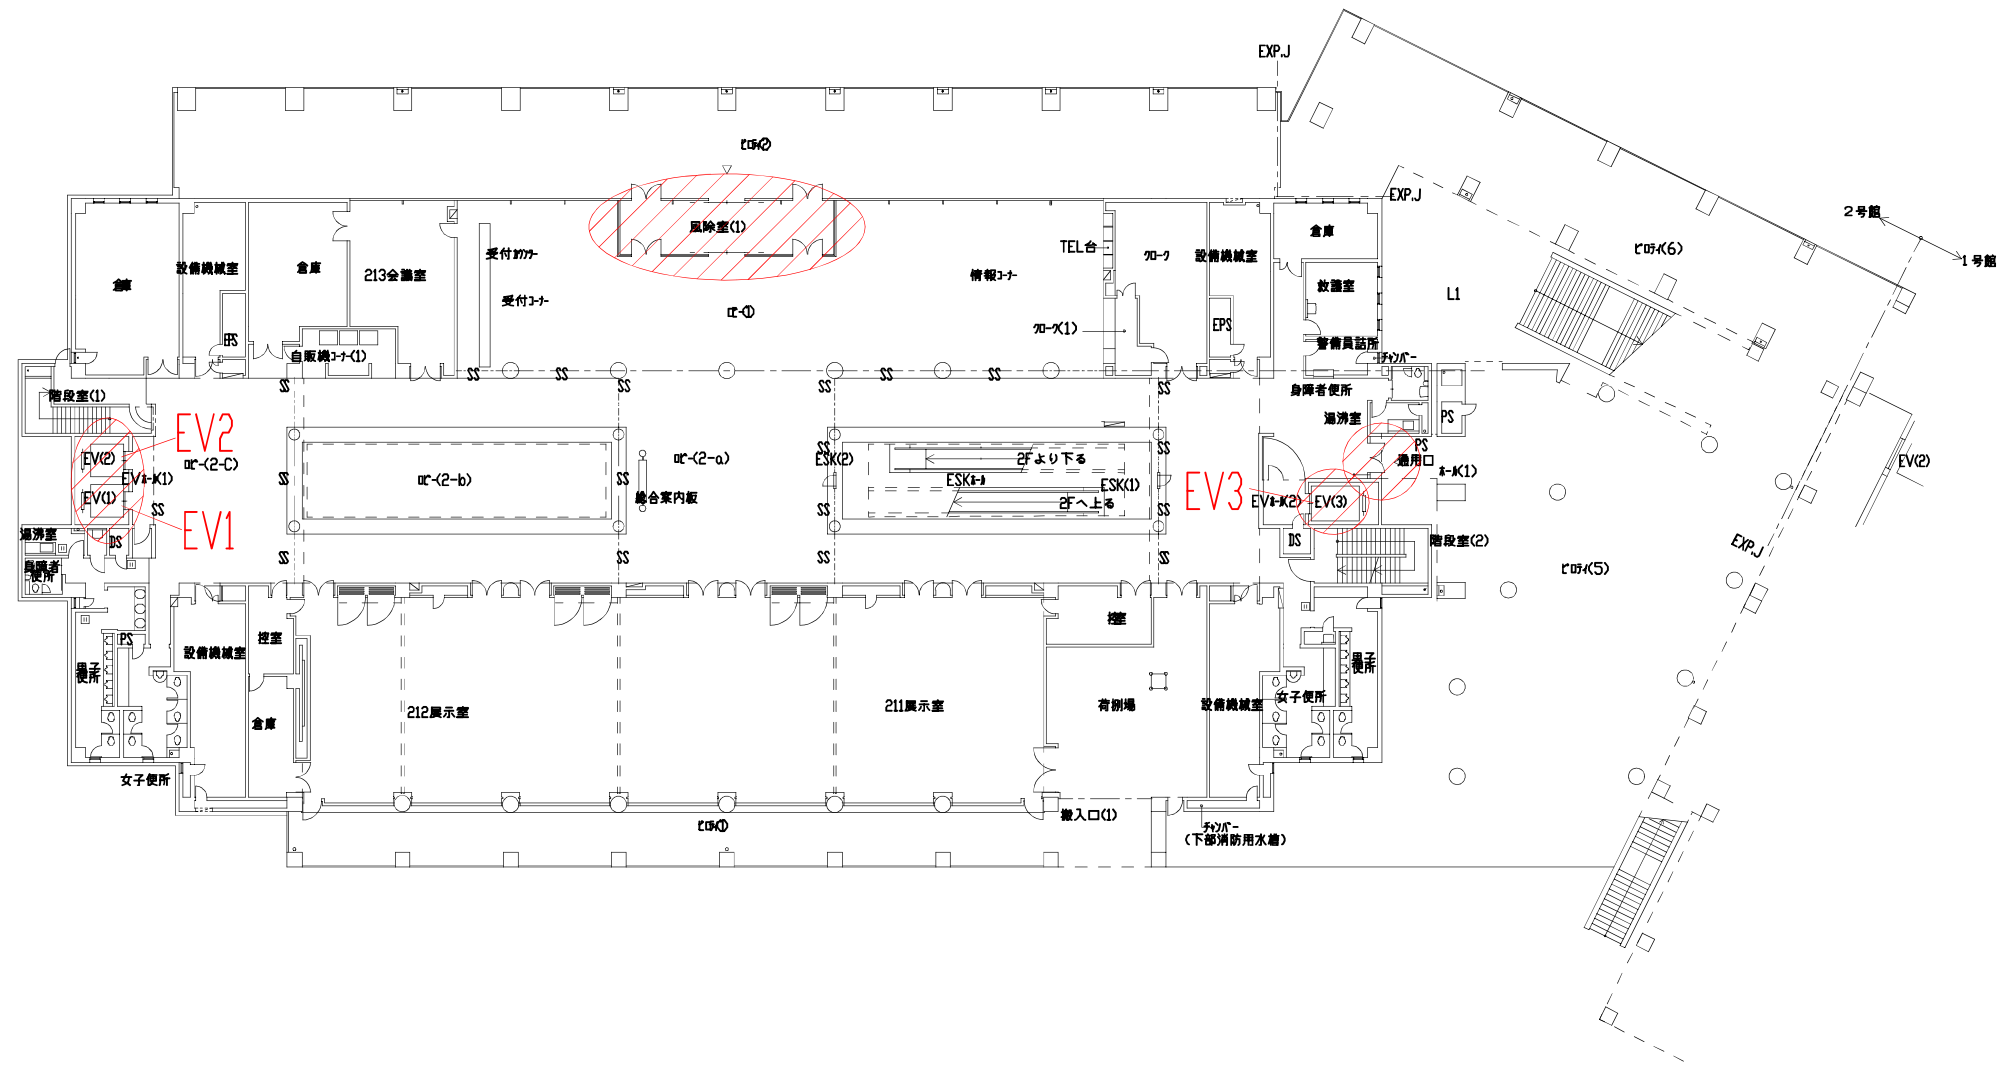
ハッチングで示した範囲を監視できるような適切な位置に監視カメラを増設すること。詳細は要求水準参照のこと。

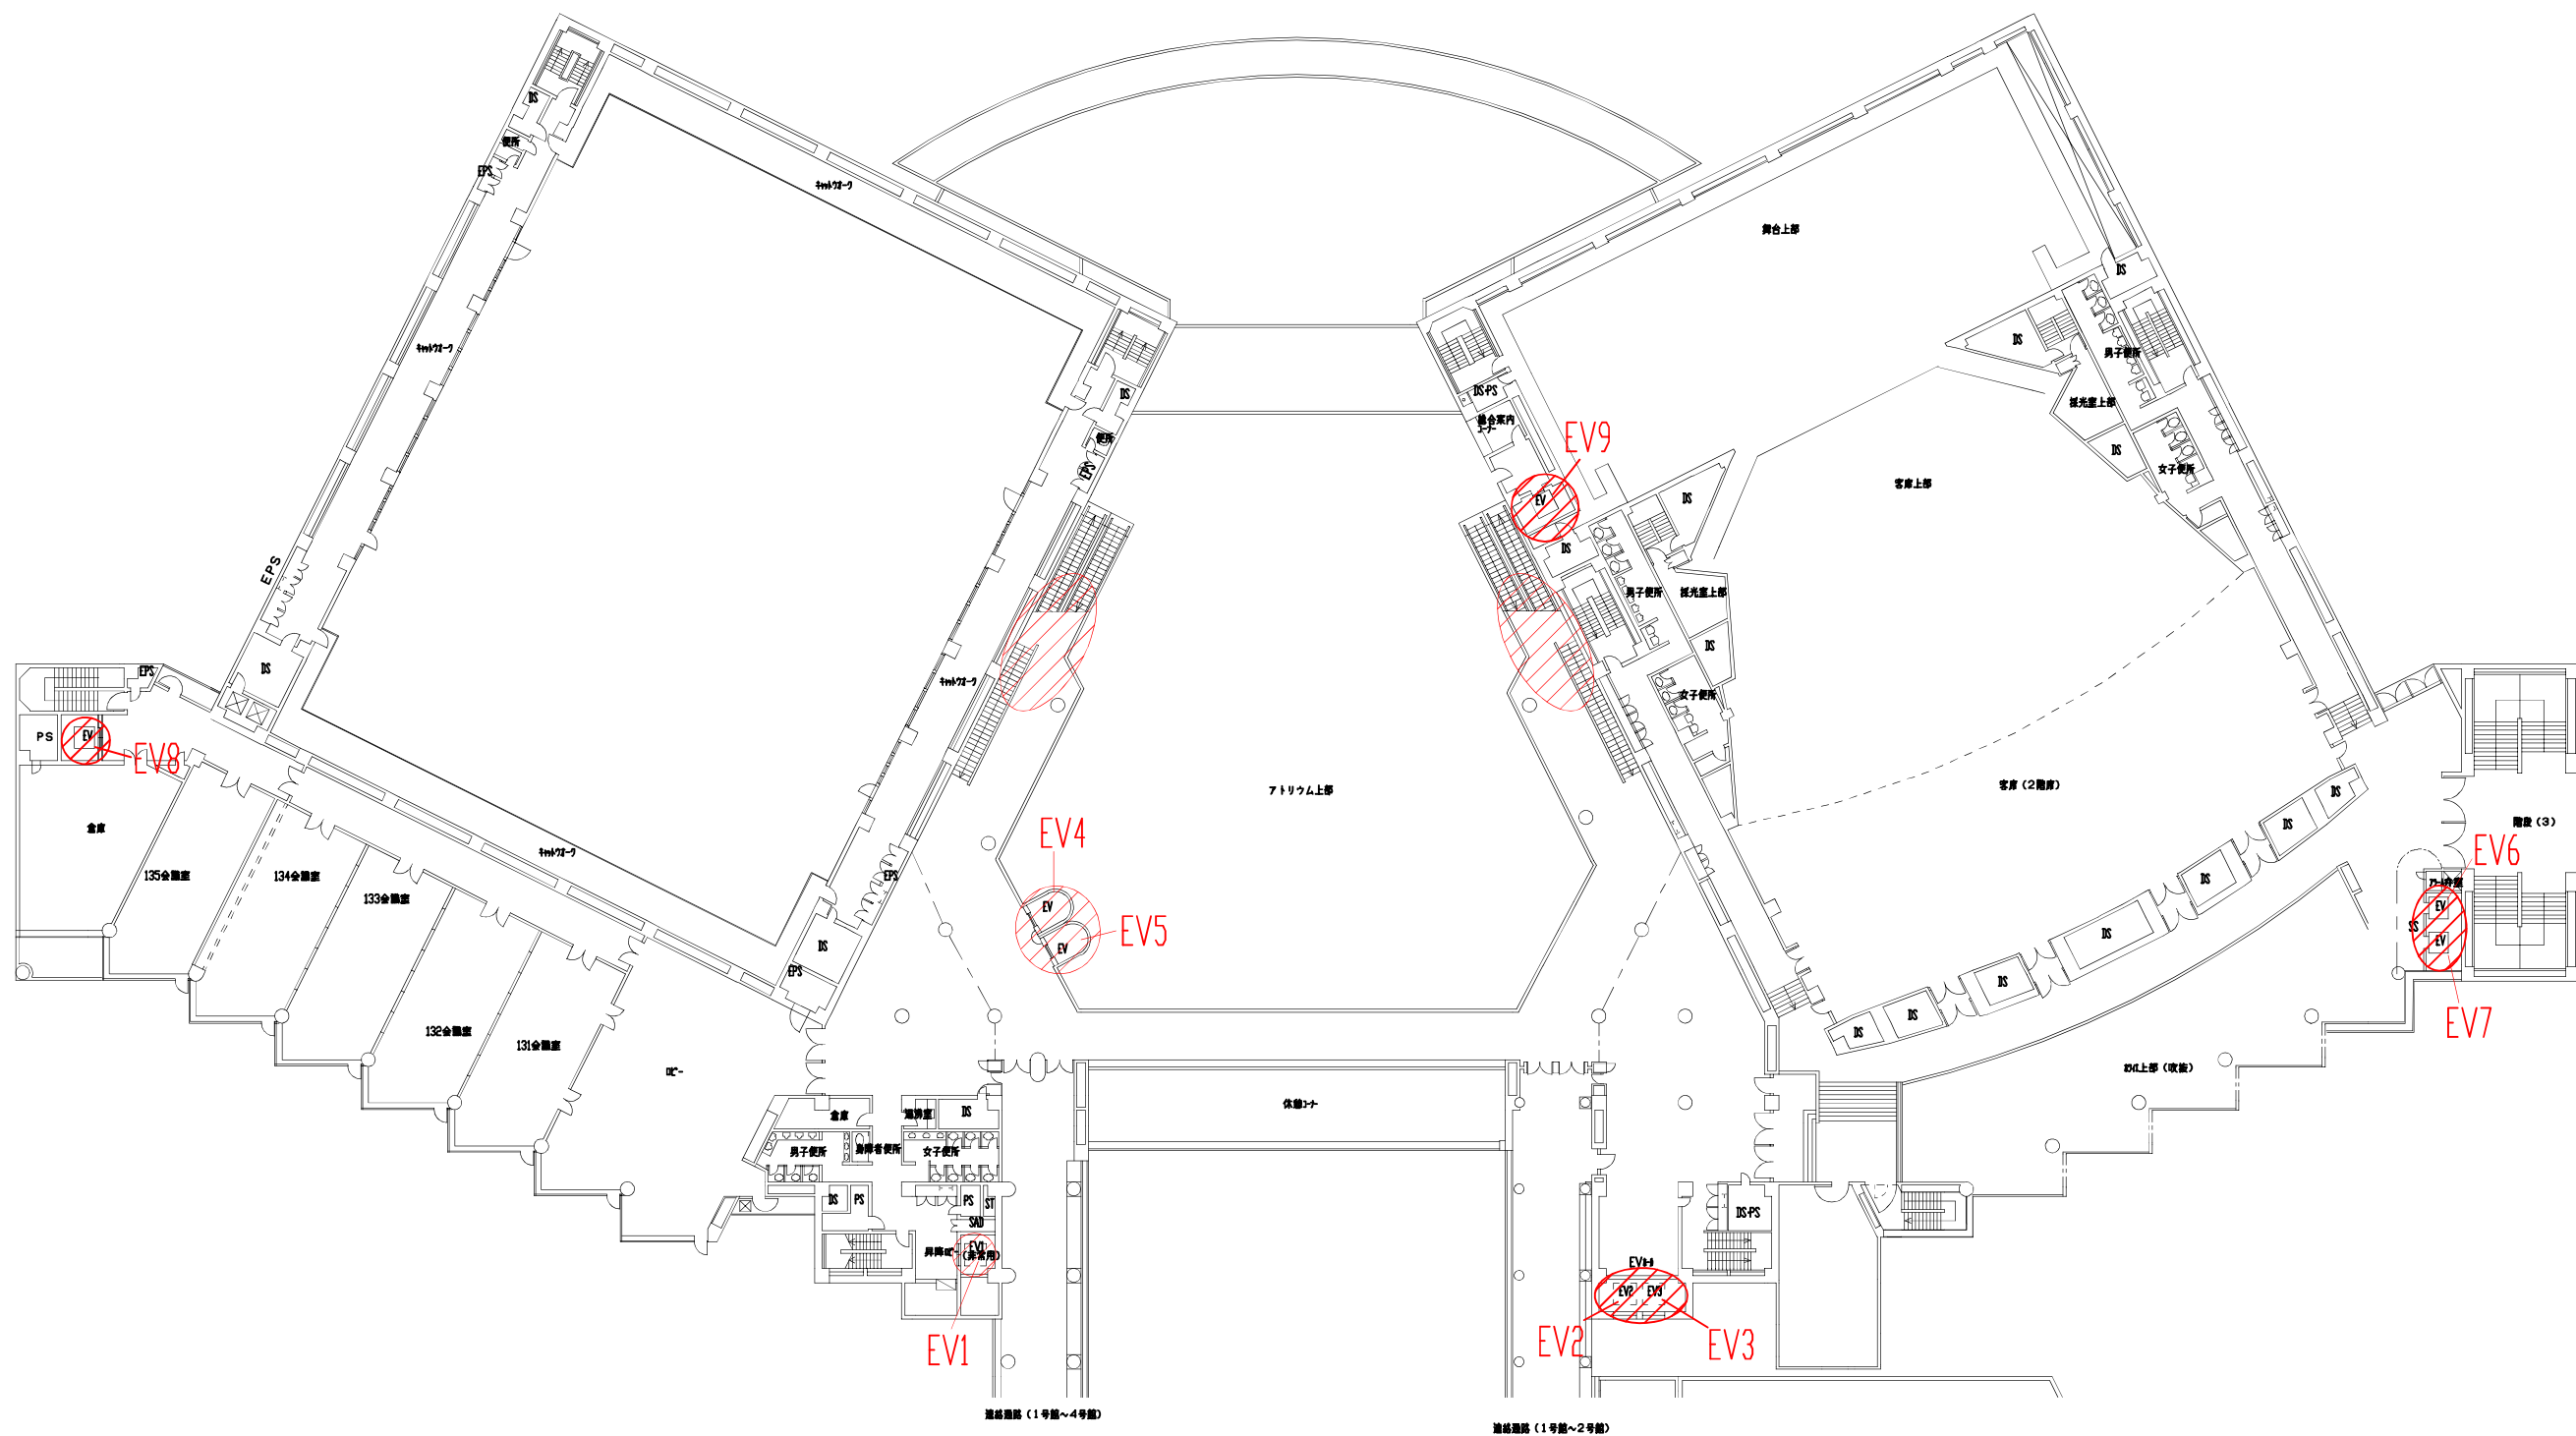



 ハッチングで示した範囲を監視できるような適切な位置に監視カメラを増設すること。詳細は要求水準参照のこと。




 ハッチングで示した範囲を監視できるような適切な位置に監視カメラを増設すること。詳細は要求水準参照のこと。




ハッチングで示した範囲を監視できるような適切な位置に監視カメラを増設すること。詳細は要求水準参照のこと。

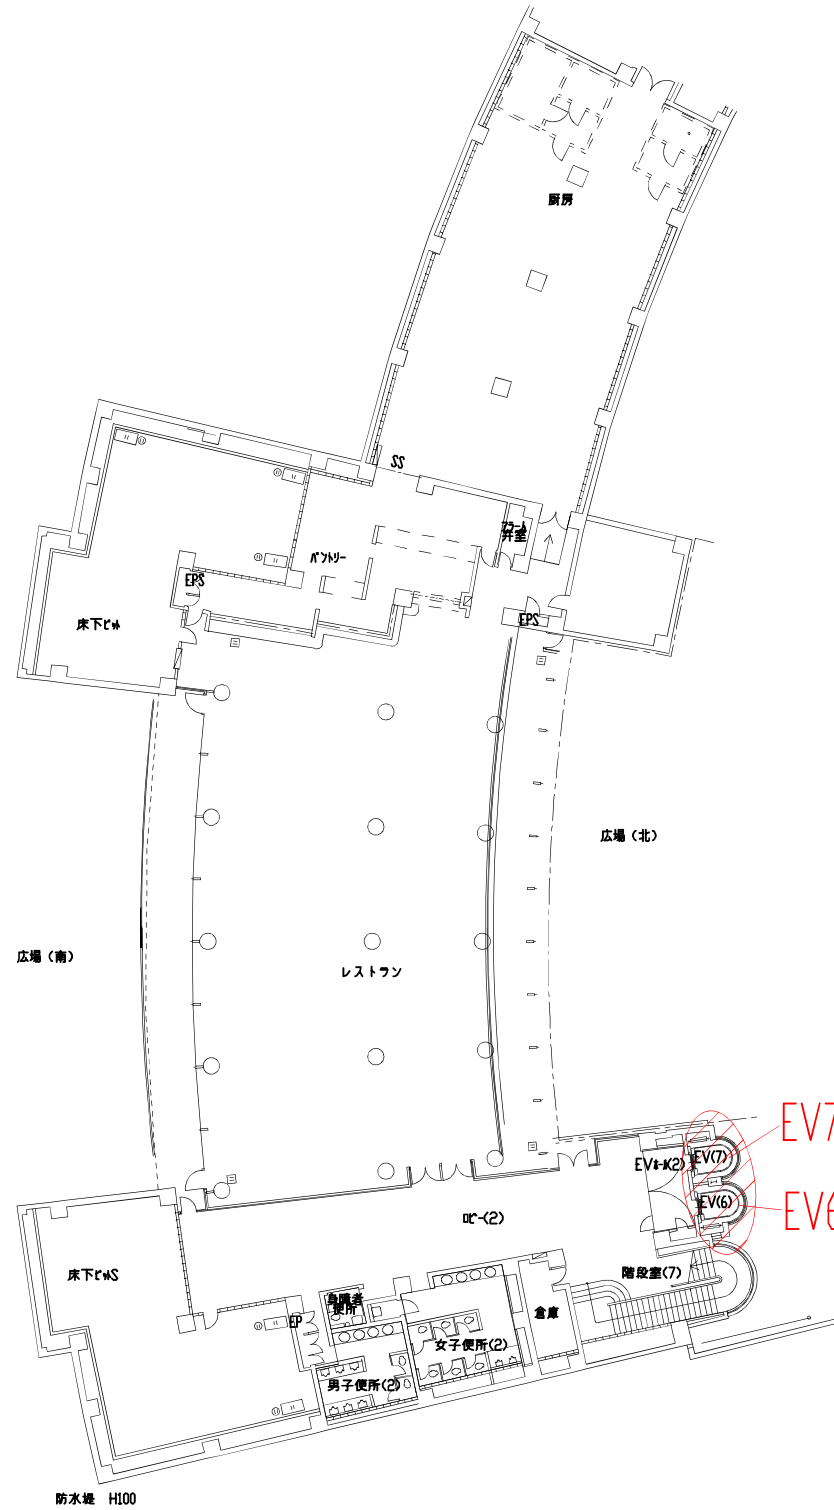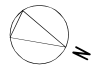

B1F

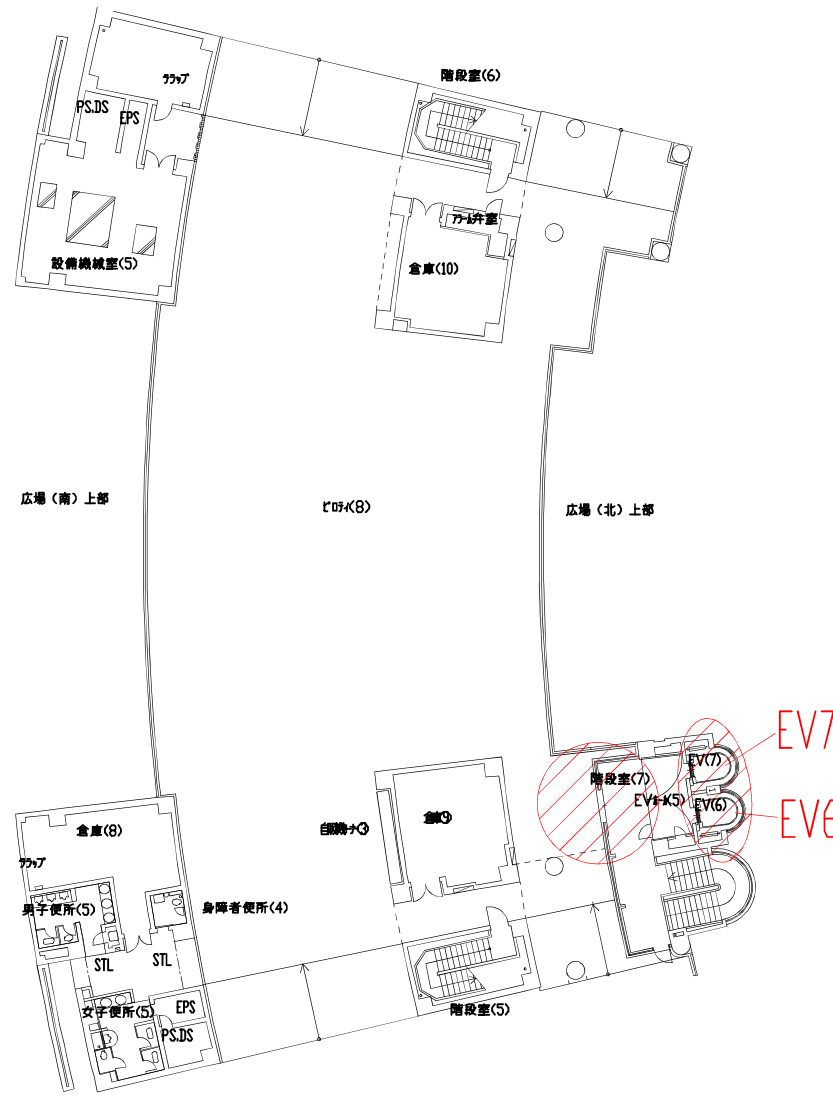

1F

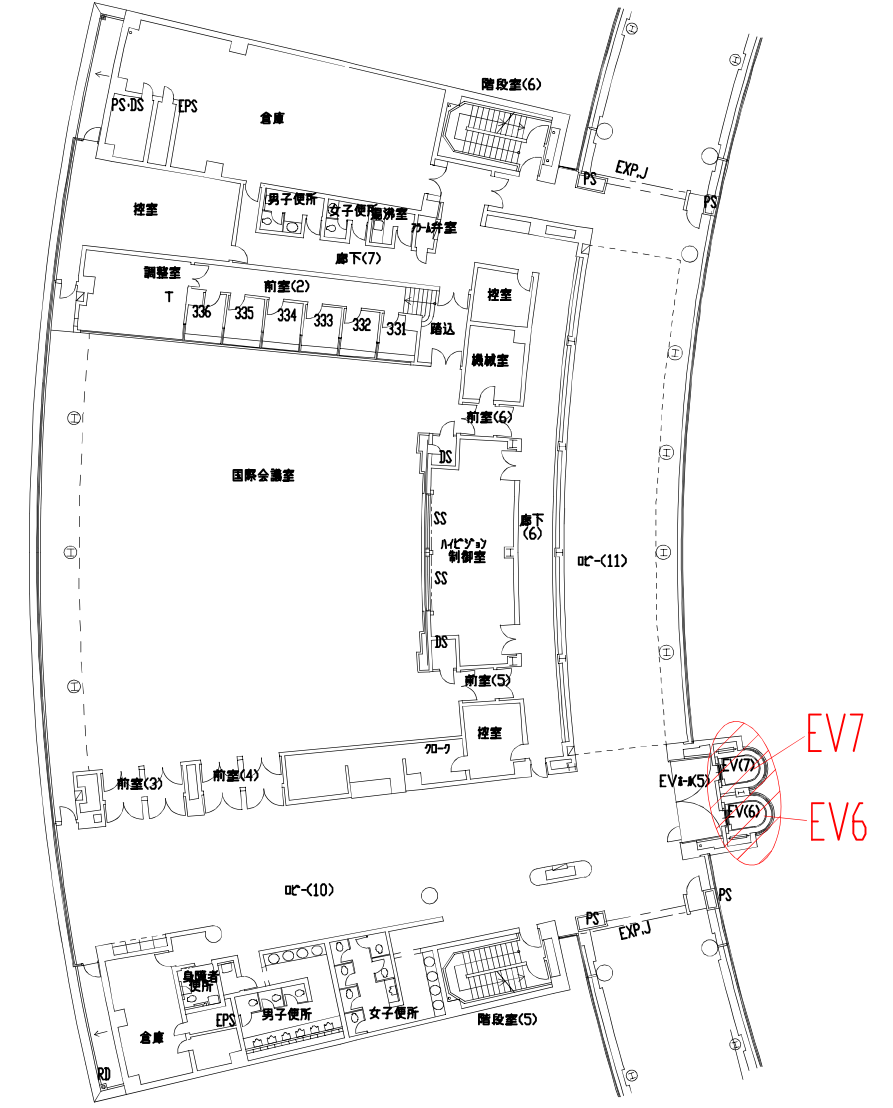


3F




ハッチングで示した範囲を監視できるような適切な位置に監視カメラを増設すること。詳細は要求水準参照のこと。

別紙16

監視カメラ増設位置図<3号館> S=1/500

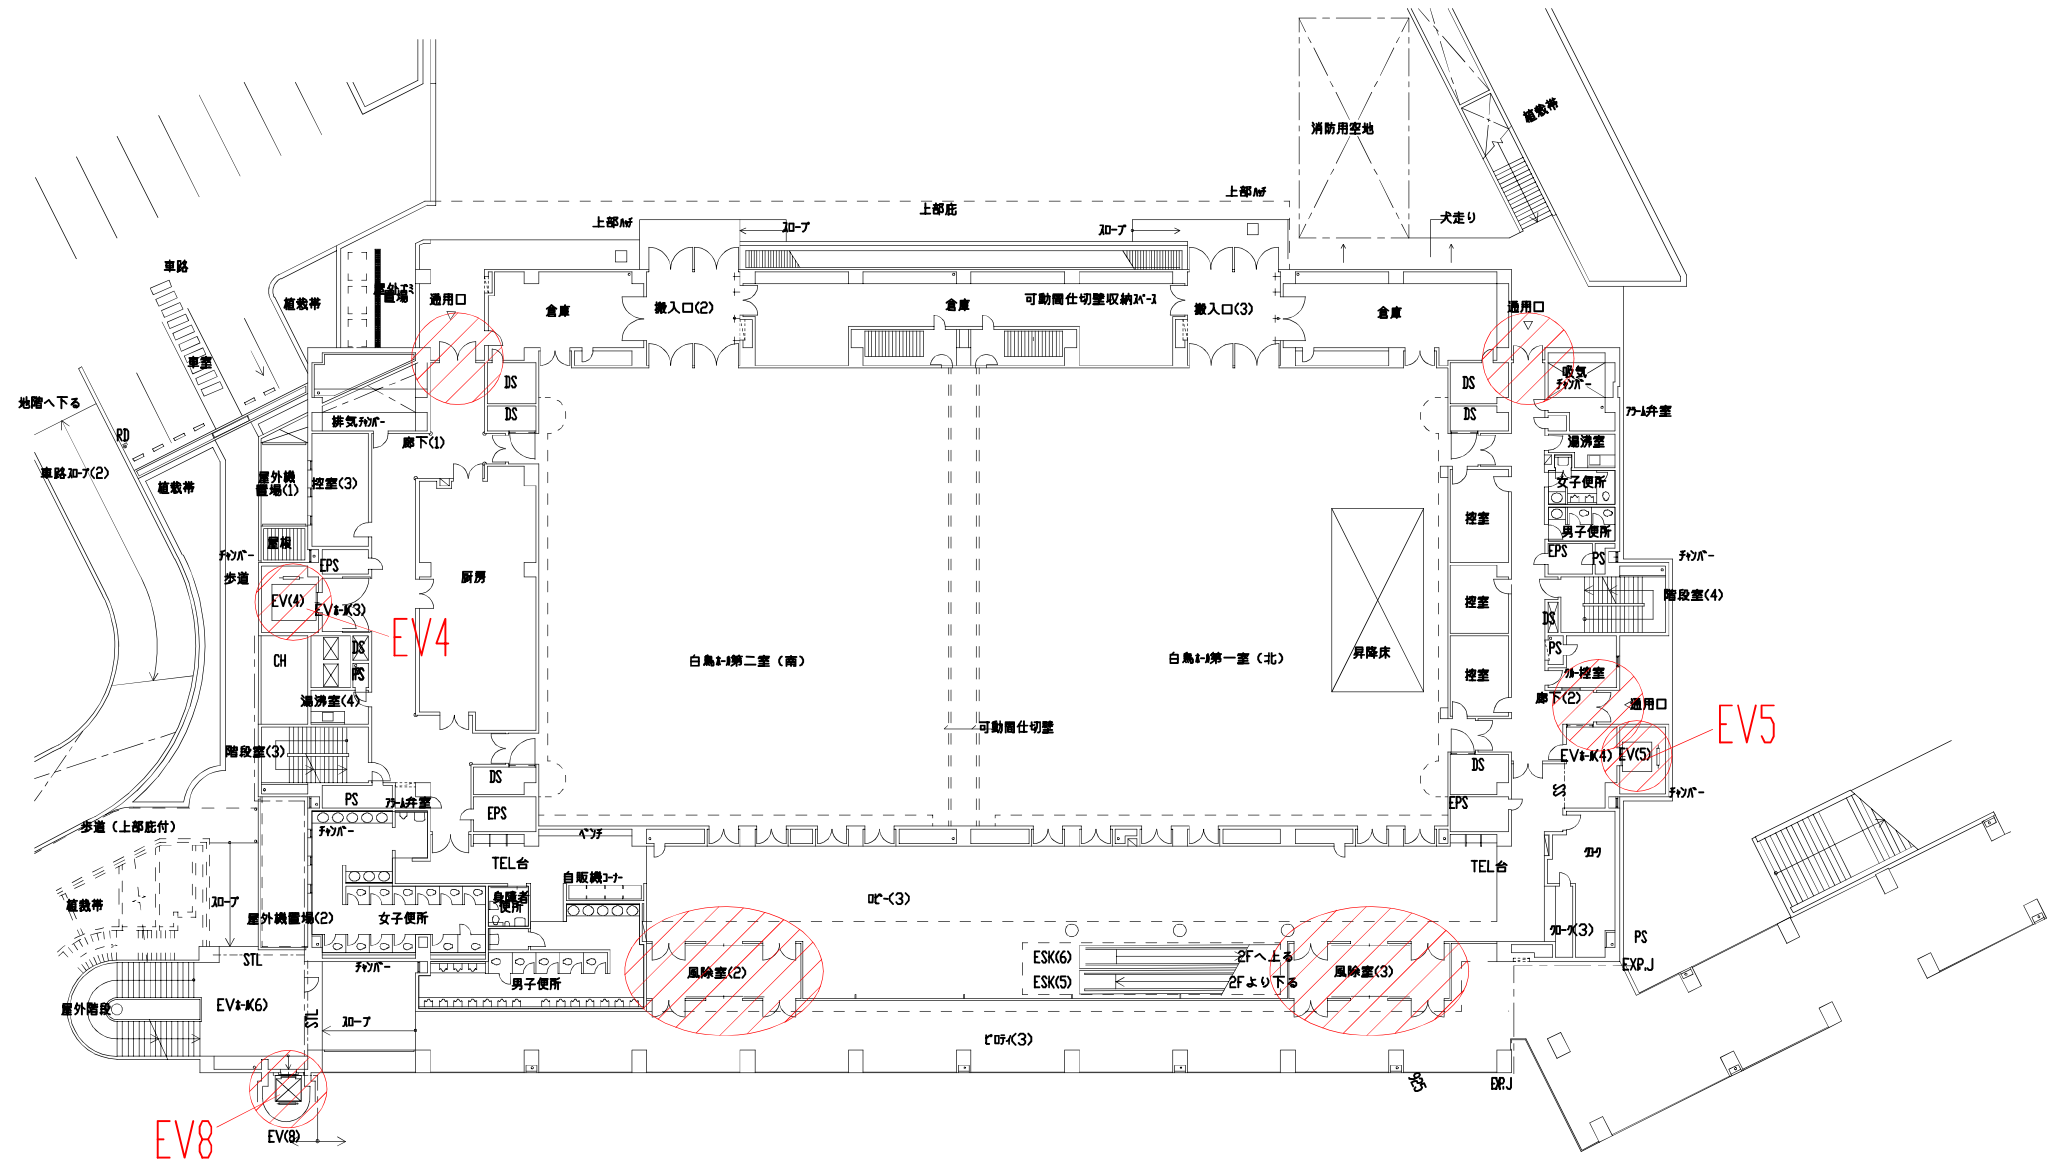

 ハッチングで示した範囲を監視できるような適切な位置に監視カメラを増設すること。詳細は要求水準参照のこと。