


— : 昇降式美術ボタン
—●— : 固定照明ボタン

<1階ボタン配置イメージ>

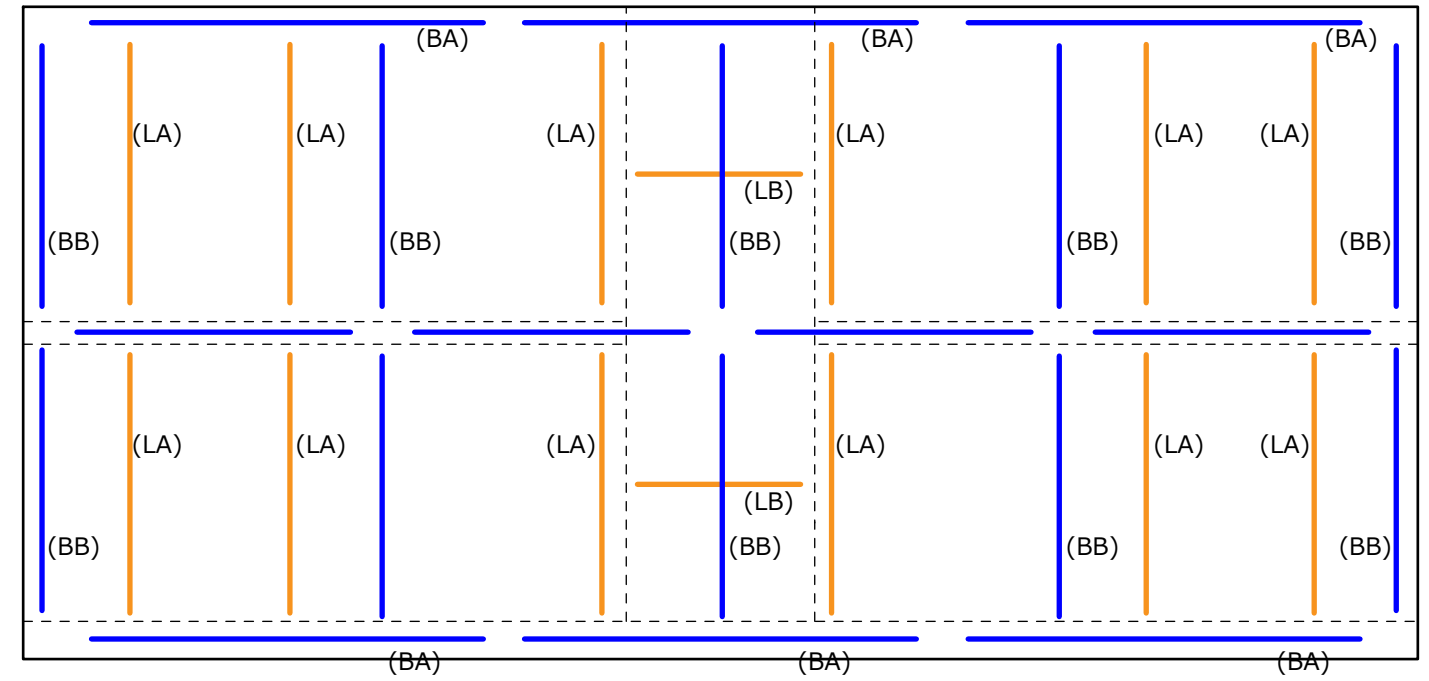

— : 昇降式美術ボタン
— : 昇降式照明ボタン

<3階ボタン配置イメージ>

【電動昇降式美術ボタン】(ロードセル式過負荷検知器付き)

- ・美術ボタンA(SA) : L=28m 積載荷重500kg×2台
- ・美術ボタンB(SB) : L=15m 積載荷重500kg×5台
- ・美術ボタンC(SC) : L=12m 積載荷重300kg×5台
- ・美術ボタンD(SD) : L=8m 積載荷重300kg×1台

【固定照明ボタンA(KA)(約13+9=22m)】×12本

- 天井コンセントプレート×4台
 - ・平行15A-E付抜止コンセント×8
- 天井コネクタープレート×1台
 - ・DMX512×1ヶ
 - ※形状は天井コンセント、各所に分けて設置、DMXコネクタは1ヶ所

【固定照明ボタンB(KB)(約12m)】×1本

- 天井コンセントプレート×2台
 - ・平行15A-E付抜止コンセント×4
- 天井コネクタープレート×1台
 - ・DMX512×1ヶ
 - ※形状は天井コンセント、各所に分けて設置、DMXコネクタは1ヶ所

【固定ボタン1・2に吊込照明器具】

- ・ムービングライト×50台

<1階展示場整備設備>

【電動昇降式美術ボタン】(ロードセル式過負荷検知器付き)

- ・ライトボタンA(LA) : L=13m 積載荷重800kg ×12台
- ・ライトボタンB(LB) : L=8m 積載荷重500kg ×2台
- ・美術ボタンA(BA) : L=20m 積載荷重500kg ×6台
- ・美術ボタンB(BB) : L=13m 積載荷重300kg ×14台

【電動昇降式照明ボタン(約13m)+LD1 : ライティングフライダクト1(約12.5m)】

- ・C型30Aコンセント2ヶ所 (2回路)
- ・D型20Aコンセント2ヶ所 (2回路)
- ・平行15A-E付抜止コンセント×24カ所 (3回路)
- ・DMX512信号出力コネクタ×2ヶ

【電動昇降式照明ボタン(約8m)+LD2 : ライティングフライダクト1 (約7m)】

- ・C型30Aコンセント2ヶ所 (2回路)
- ・D型20Aコンセント2ヶ所 (2回路)
- ・平行15A-E付抜止コンセント×16カ所 (3回路)
- ・DMX512信号出力コネクタ×2ヶ

【ライティングダクト1・2に吊込照明器具】

- ・1kWハロゲン相当LED平凸スポットライト×60台
- ・1kWハロゲン相当LEDフレネルスポットライト×60台
- ・LEDエリスポイダイルスポットライト×32台

<3階展示場整備設備>

ボタンや照明機器の配置や、数量及び性能に関しては、上記記載の内容は、イメージであり、具体的な提案に関しては、任意とする。ただし、上記記載の内容より同等以上の整備を行うこと。