


本事業にて接続  
(接続に際しては既存緊急給水槽及び既存配管を避けて排水ルートを確認すること)

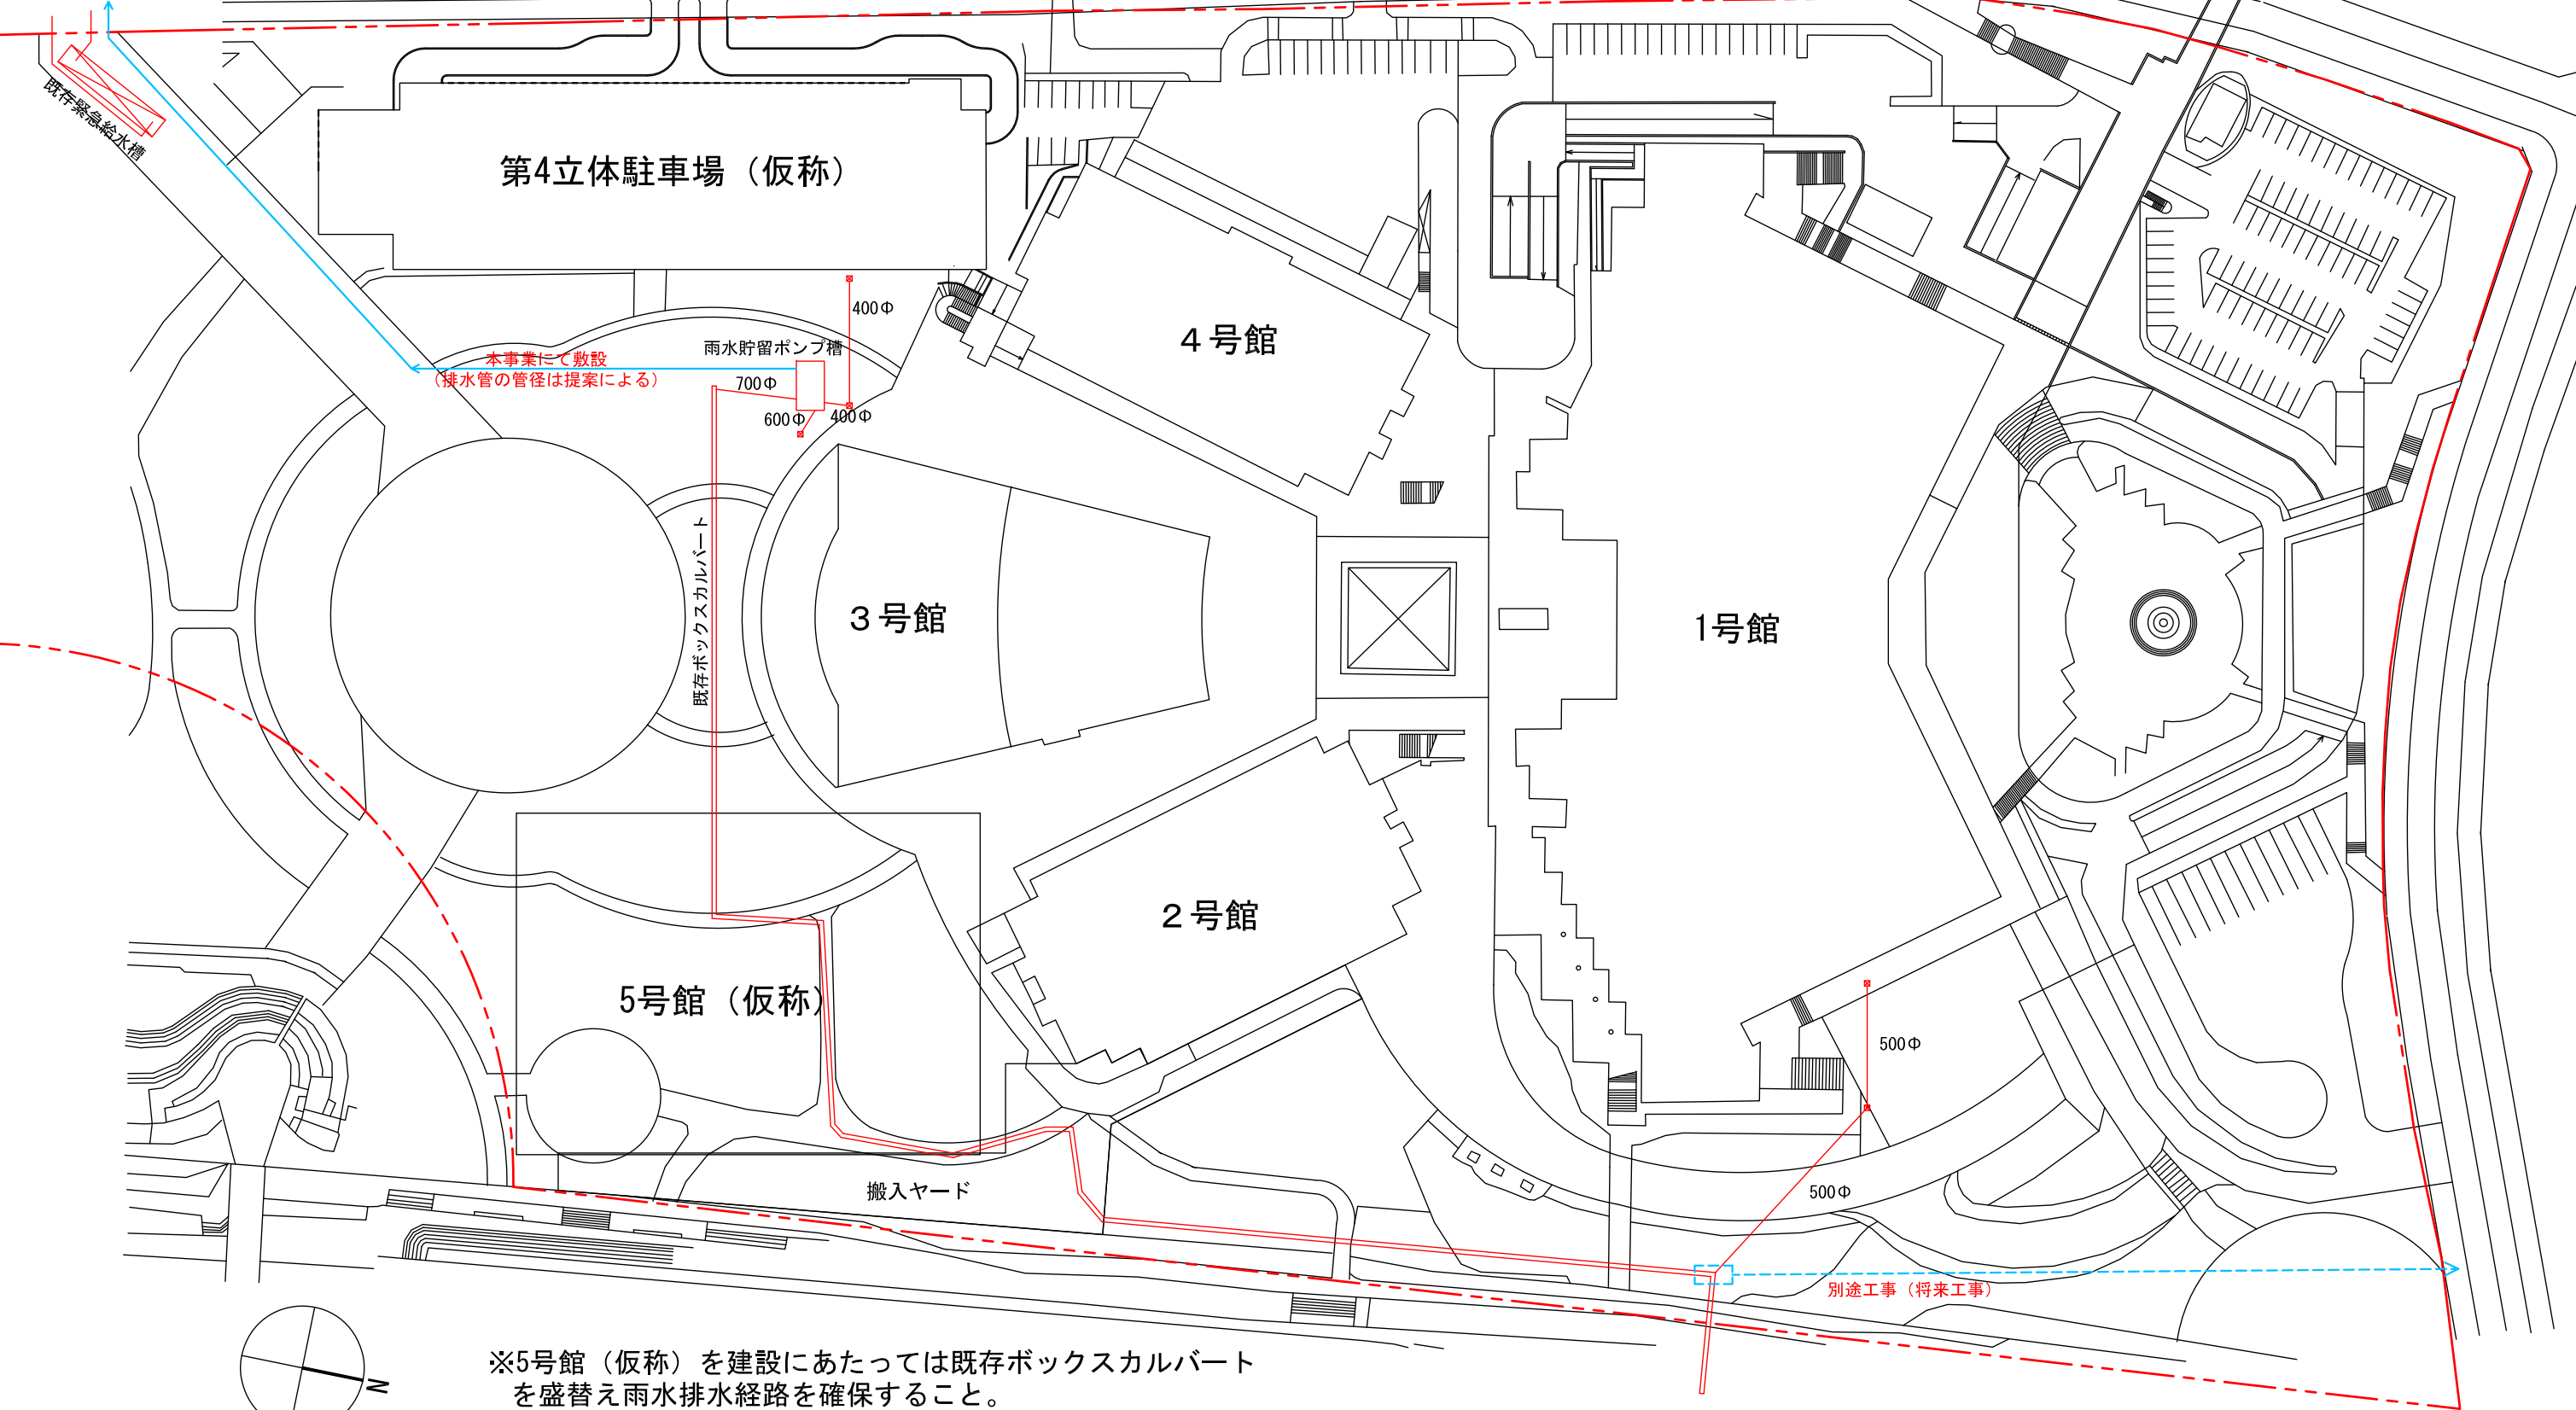

※5号館 (仮称) を建設にあたっては既存ボックスカルバートを盛替え雨水排水経路を確保すること。

