


事業①

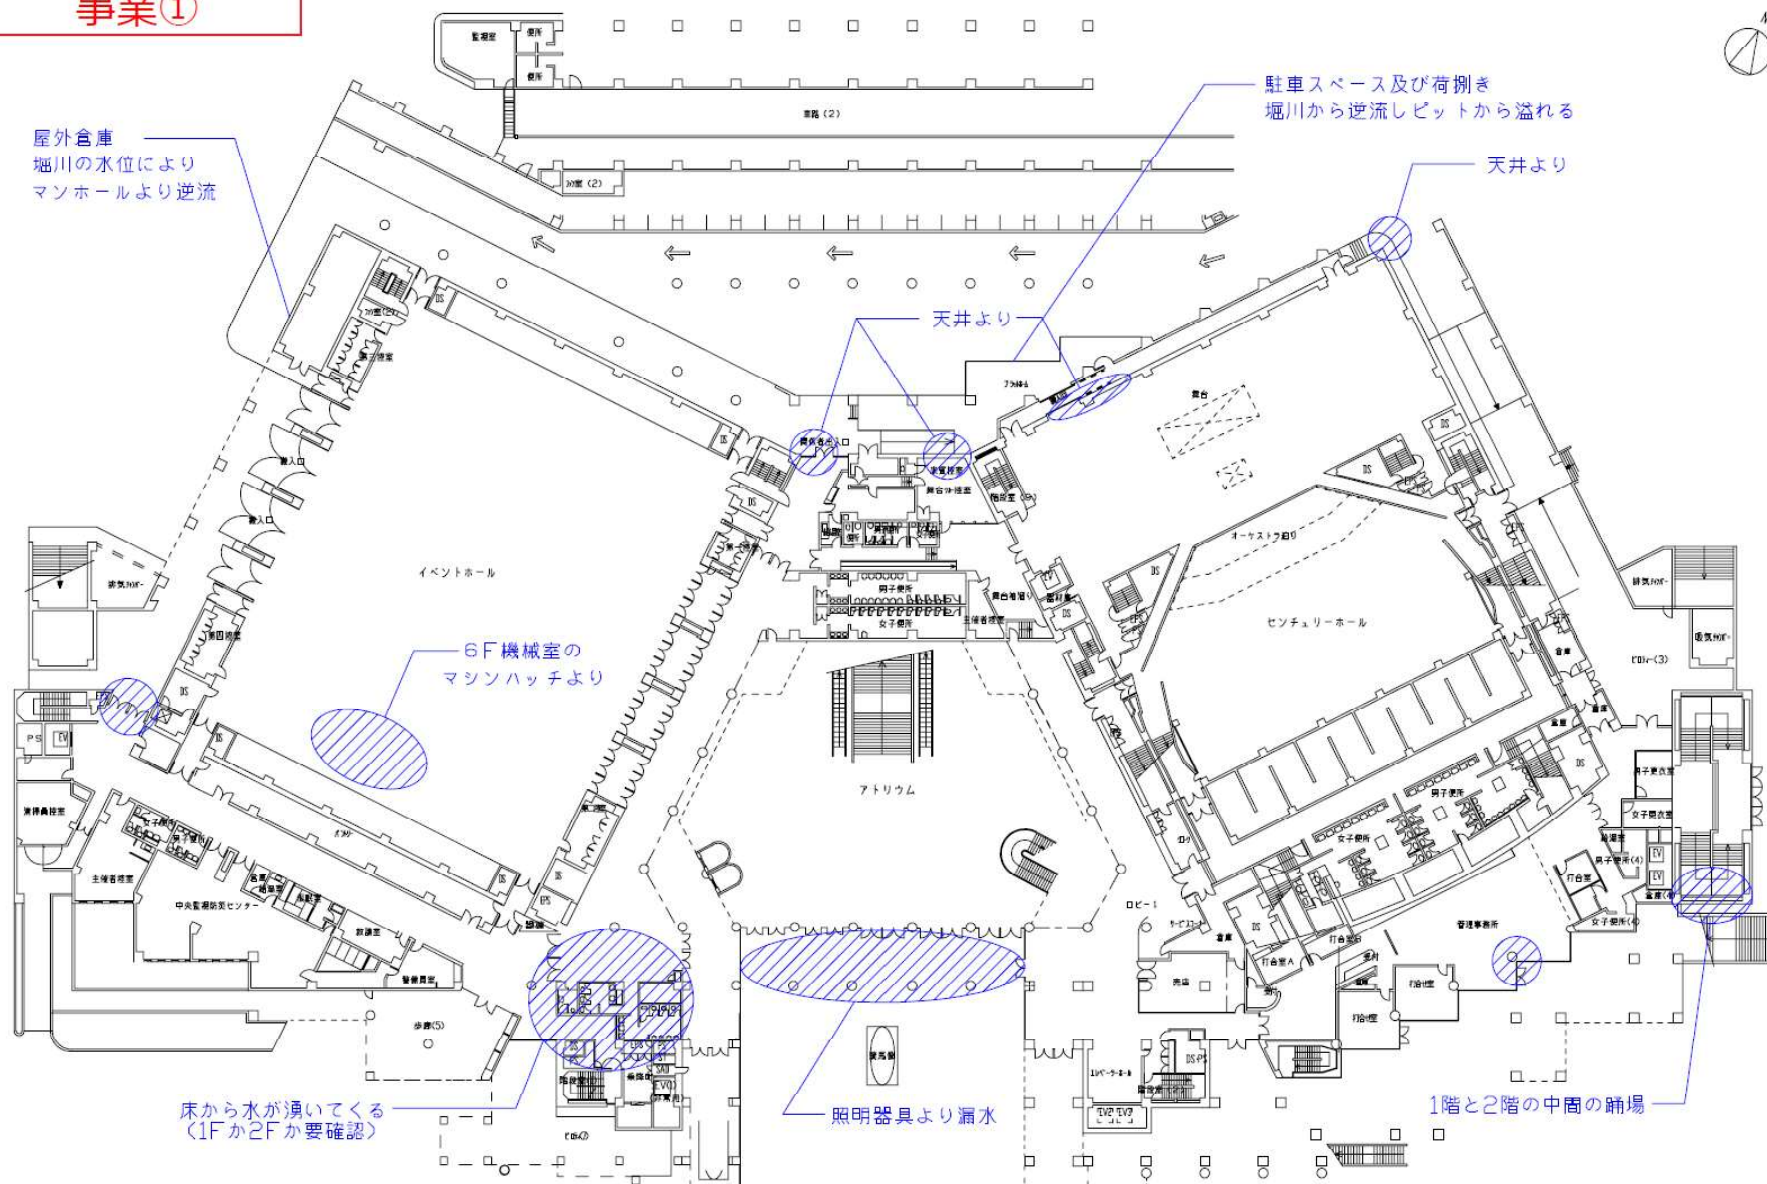

ハッチングは、施設管理者より漏水、浸水等の報告がされている範囲を示す。防水改修工事では、これらの漏水、浸水の原因を究明し、解消するように対策を施すこと。
その他は要求水準の防水改修工事、金属屋根改修工事、外装シール改修工事等を参照のこと。

排水口がつまりやすい

・ エントランス庇より漏水

扉下部より浸水

—中3階通路天井より漏水

—扉下部より浸水

排水口がつまり
るのような状態

床から水が湧いてくる
(1Fか2Fか要確認)

壁・天井より漏水

一扉下部より浸水

一天井より漏水

—扉下部より浸水

一 扉下部より浸水


— H型鋼より漏水

ハッチングは、施設管理者より漏水、浸水等の報告がされている範囲を示す。防水改修工事では、これらの漏水、浸水の原因を究明し、解消するように対策案を施すこと。その他は要求水準の防水改修工事、金属屋根改修工事、外装シール改修工事等を参照のこと。

別紙 09


雨漏り等状況説明図(1号館2F) S=1/500

事業①

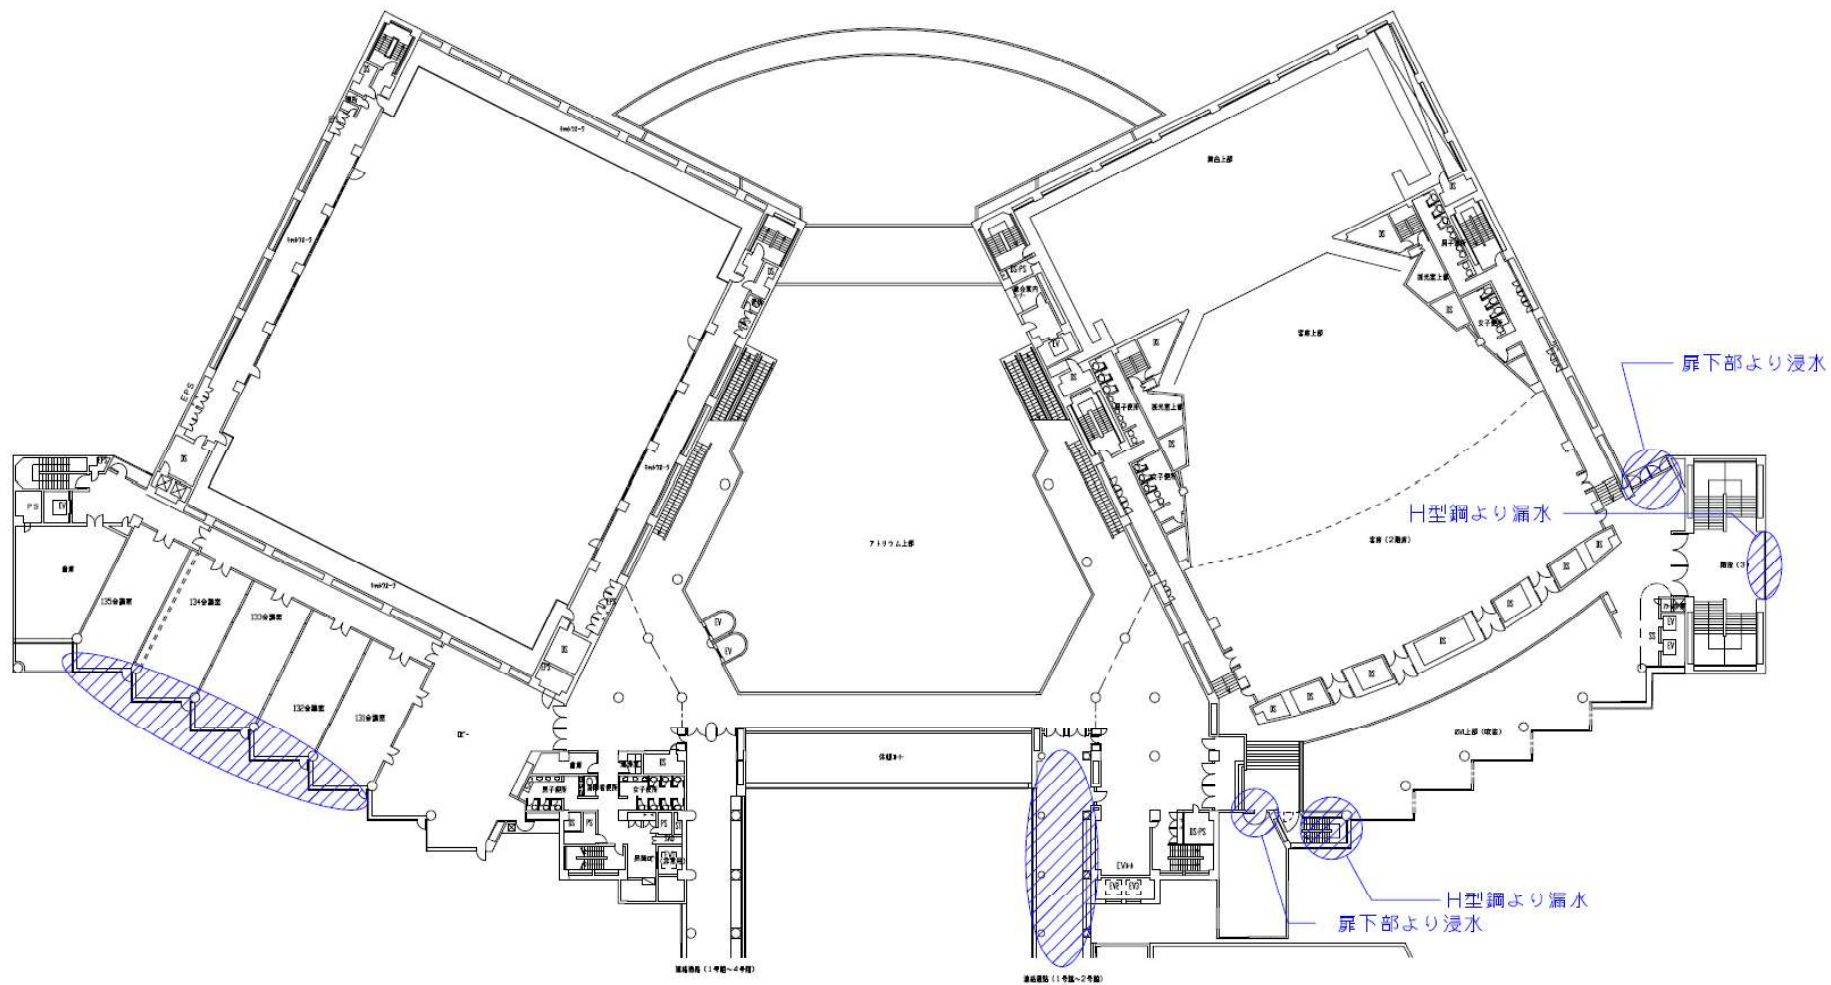


ハッチングは、施設管理者より漏水、浸水等の報告がされている範囲を示す。防水改修工事では、これらの漏水、浸水の原因を究明し、解消するように対策を施すこと。その他は要求水準の防水改修工事、金属屋根改修工事、外装シール改修工事等を参照のこと。

事業①

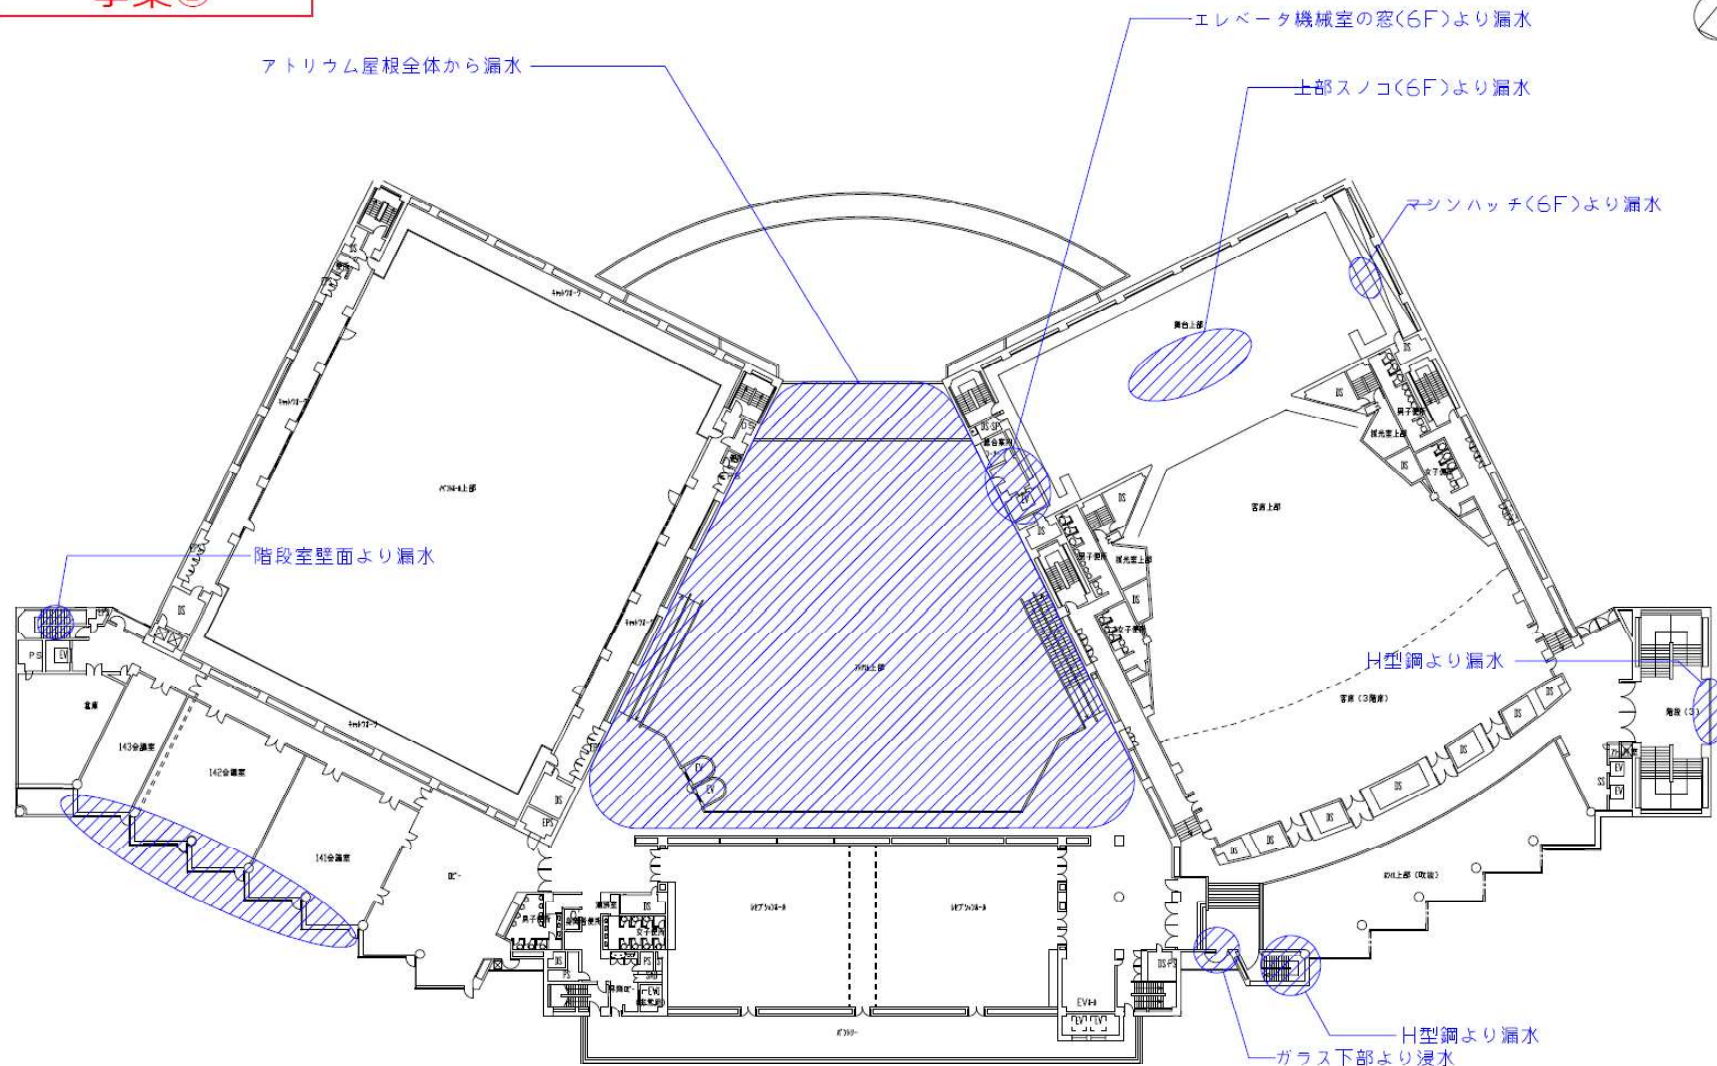

ハッチングは、施設管理者より漏水、浸水等の報告がされている範囲を示す。防水改修工事では、これらの漏水、浸水の原因を究明し、解消するように対策を施すこと。
その他は要求水準の防水改修工事、金属屋根改修工事、外装ソール改修工事等を参照のこと。

事業①

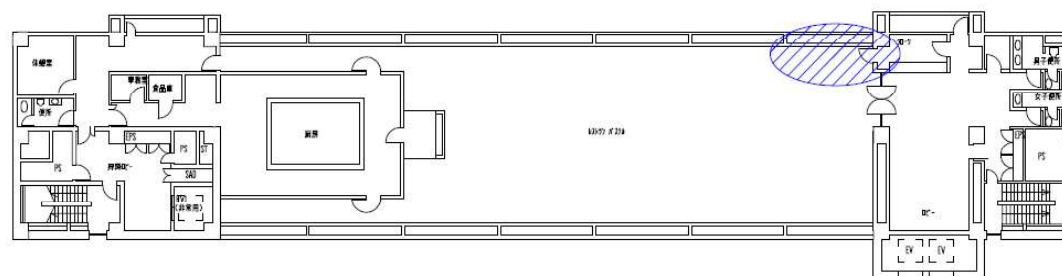


ハッチングは、施設管理者より漏水、浸水等の報告がされている範囲を示す。防水改修工事では、これらの漏水、浸水の原因を究明し、解消するように対策案を施すこと。
その他は要求水準の防水改修工事、金属屋根改修工事、外装シール改修工事等を参照のこと。

別紙 09


雨漏り等状況説明図(1号館7F) S=1/300

事業①

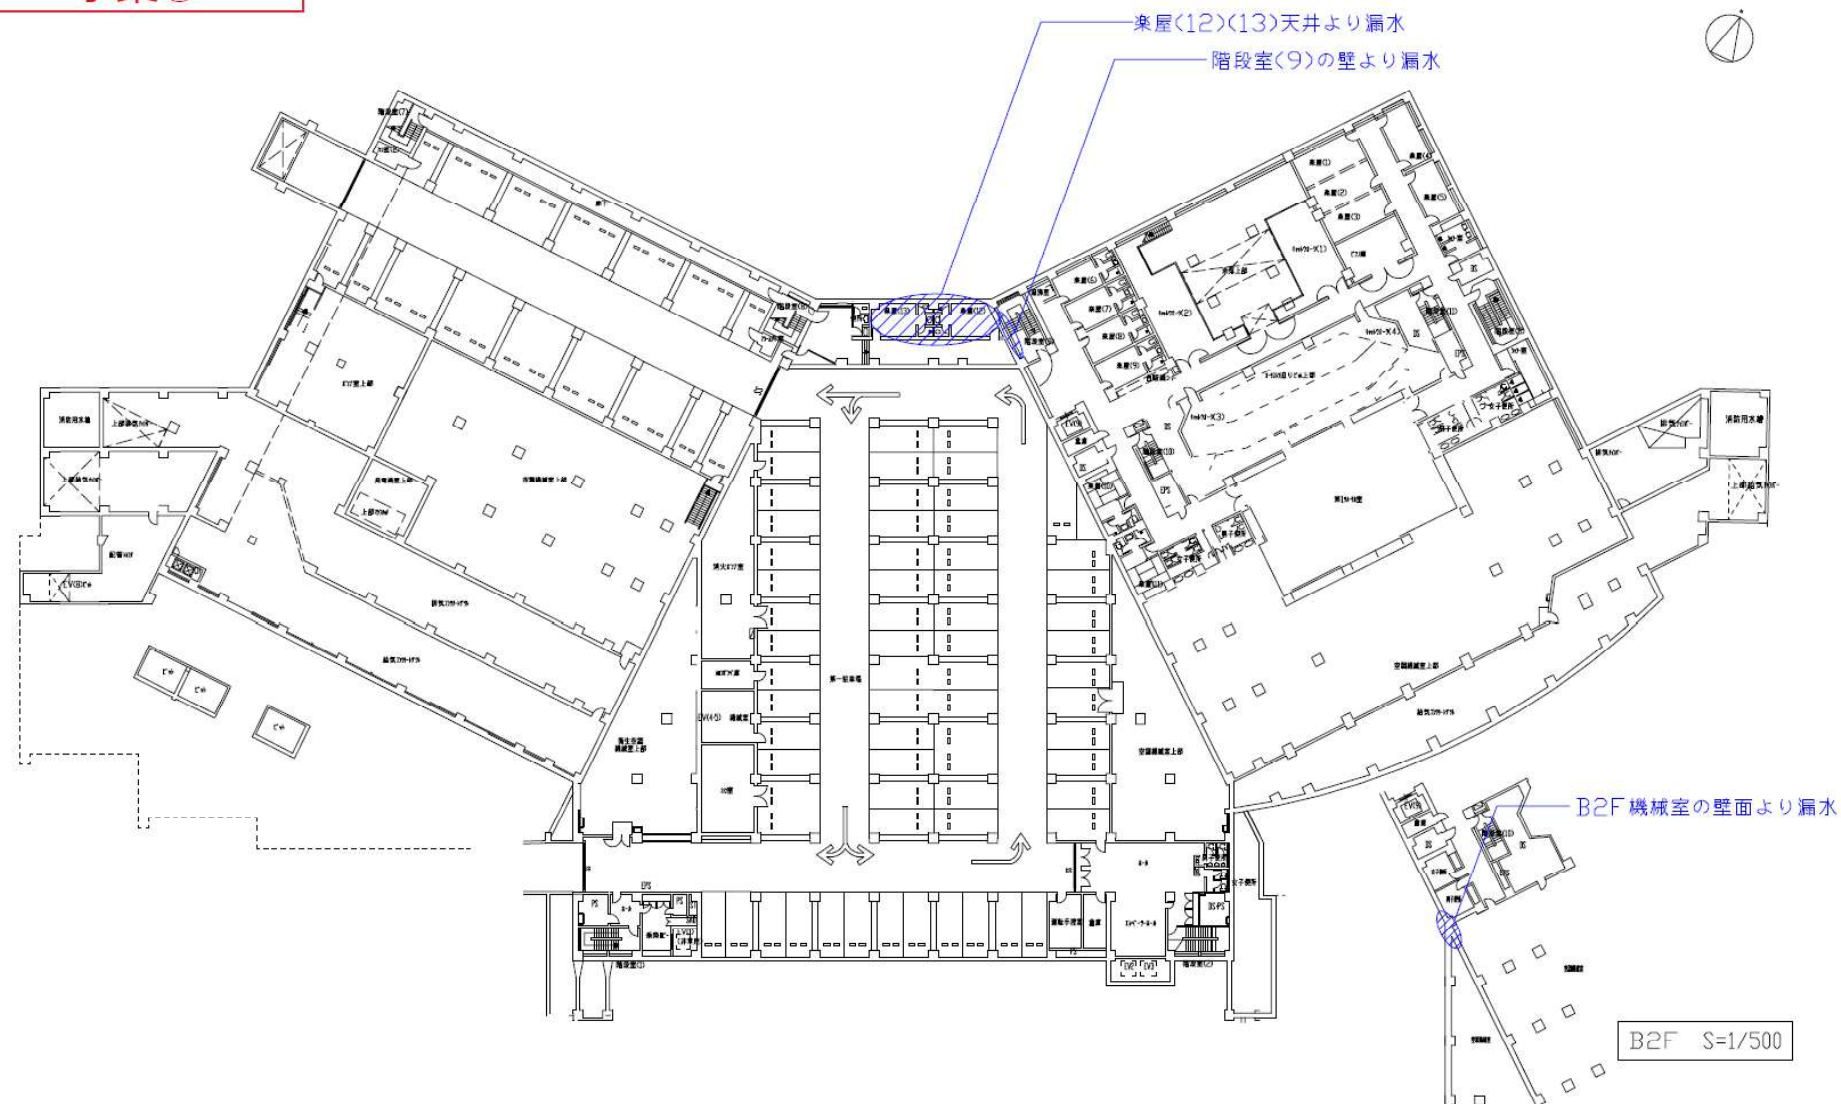


ハッチングは、施設管理者より漏水、浸水等の報告がされている範囲を示す。防水改修工事では、これらの漏水、浸水の原因を究明し、解消するように対策案を施すこと。その他は要求水準の防水改修工事、金属屋根改修工事、外装シール改修工事等を参照のこと。

事業②

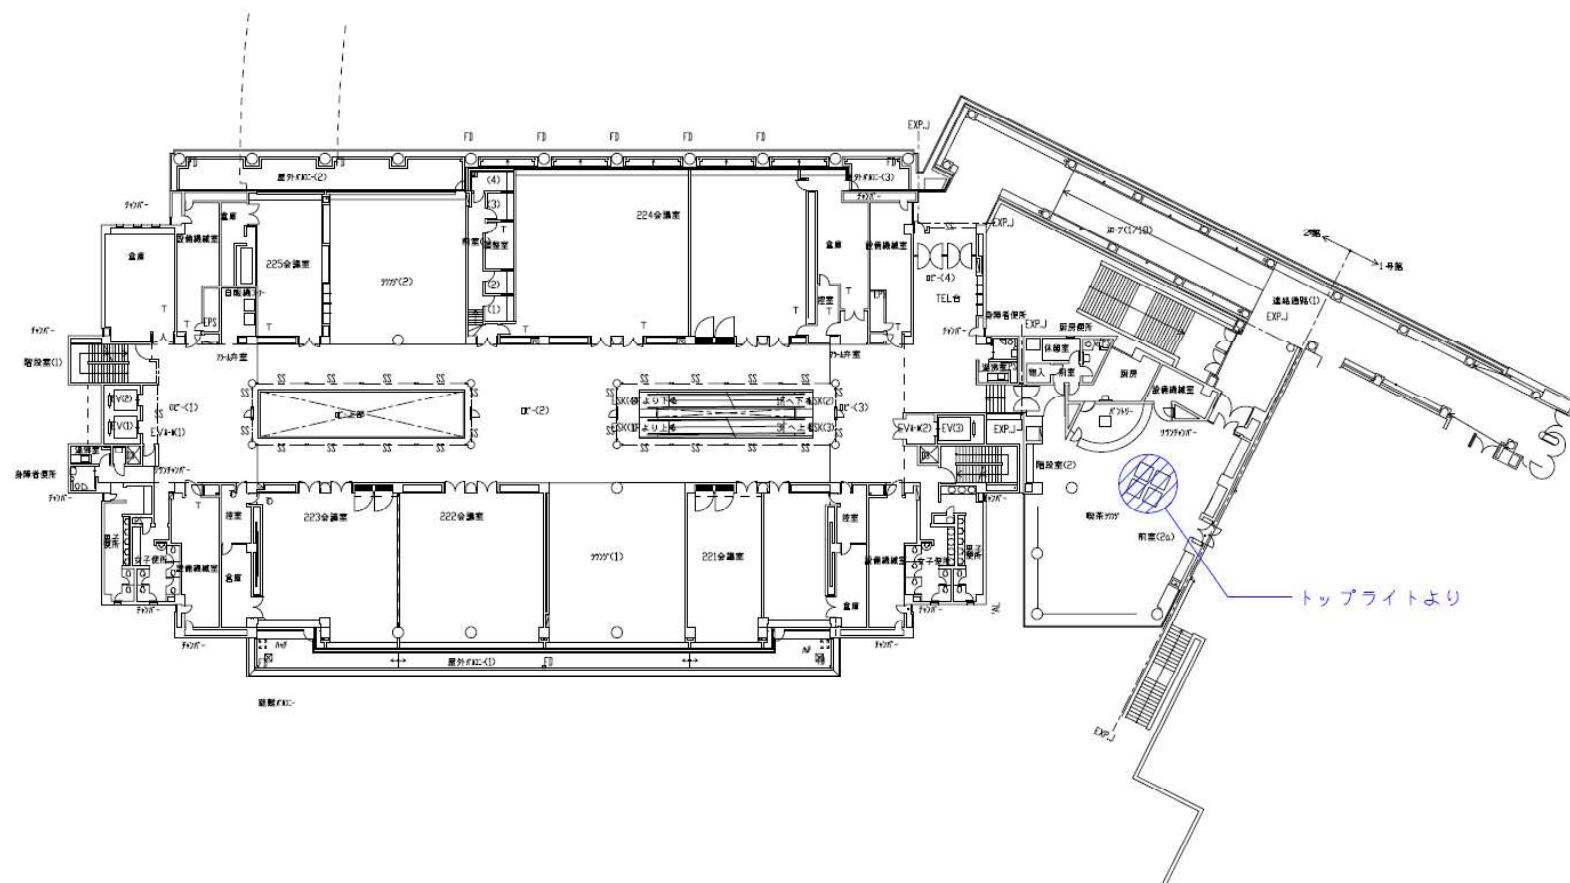



ハッチングは、施設管理者より漏水、浸水等の報告がされている範囲を示す。防水改修工事では、これらの漏水、浸水の原因を究明し、解消するように対策案を施すこと。
 その他は要求水準の防水改修工事、金属屋根改修工事、外装シール改修工事等を参照のこと。

事業②

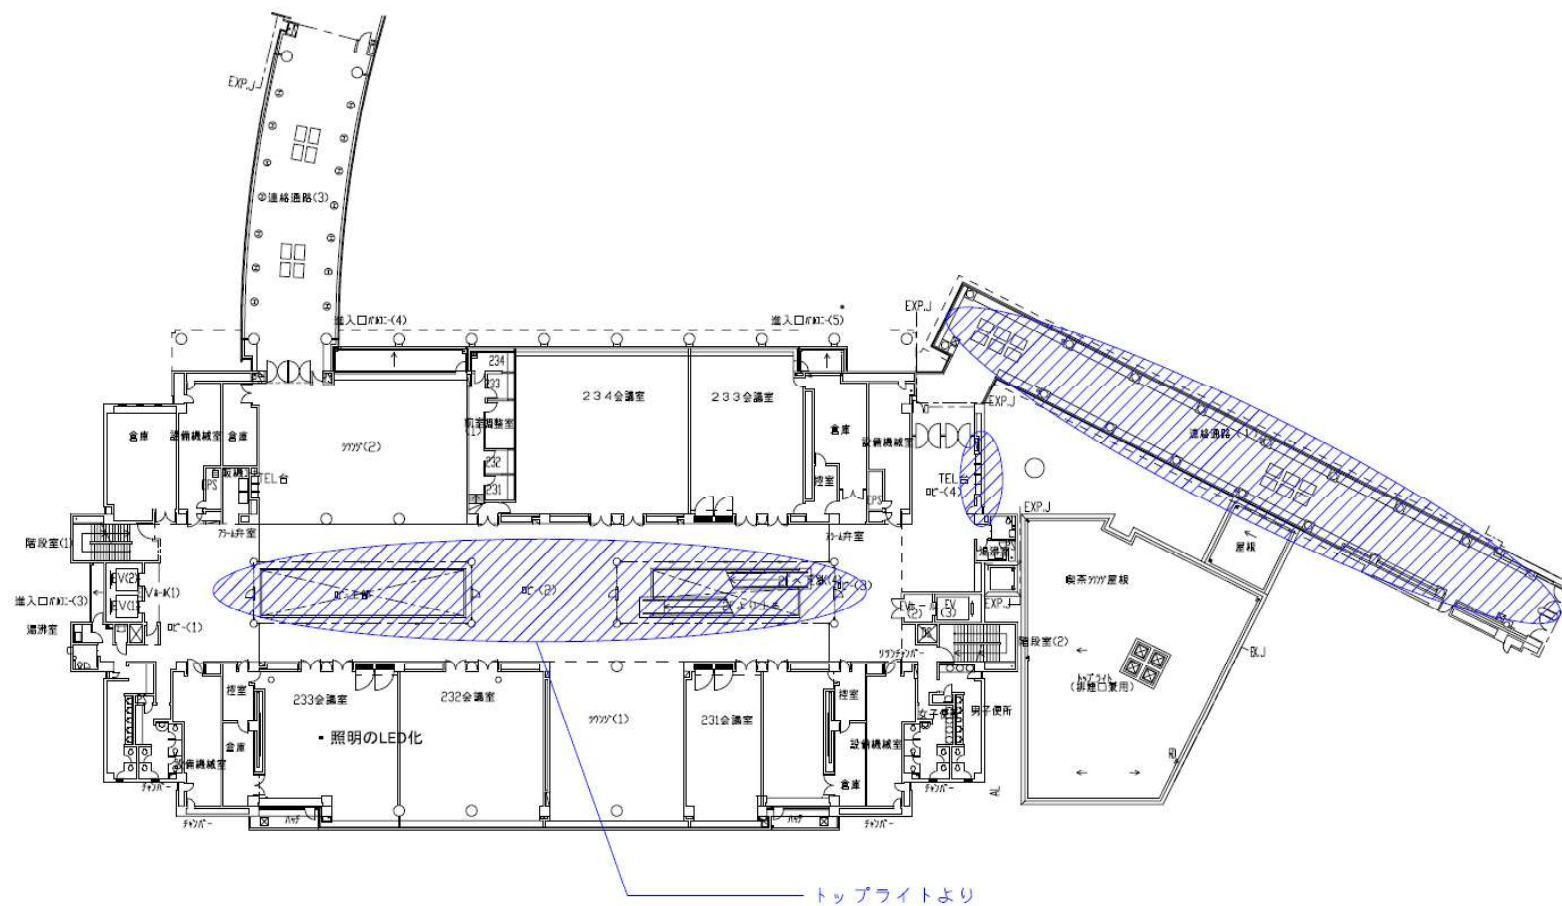

ハチングは、施設管理者より漏水、浸水等の報告がされている範囲を示す。防水改修工事では、これらの漏水、浸水の原因を究明し、解消するように対策案を施すこと。その他は要求水準の防水改修工事、金属屋根改修工事、外装シール改修工事等を参照のこと。

事業②

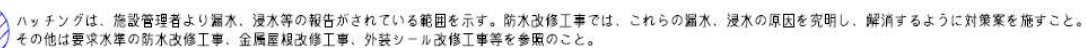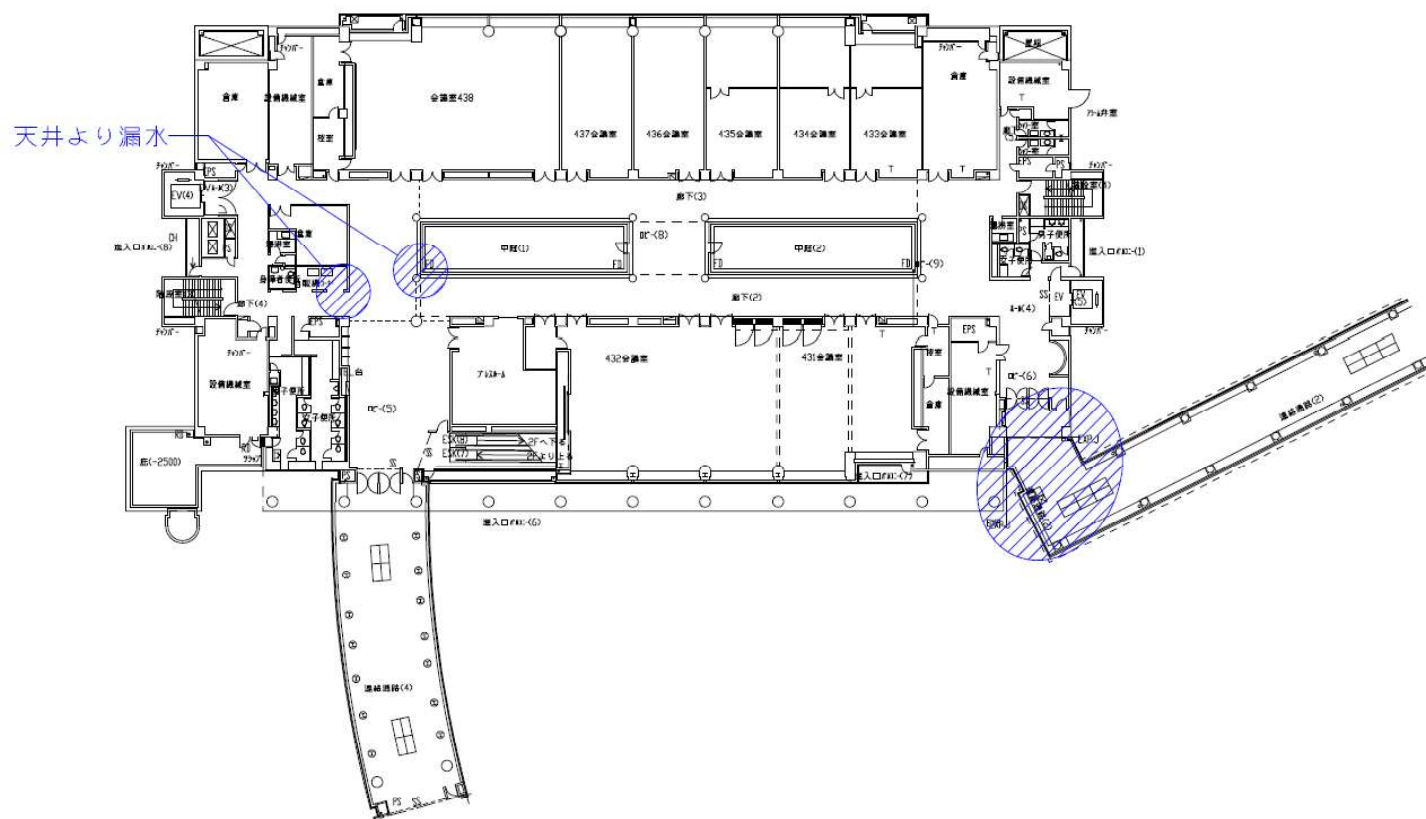

雨漏り等状況説明図(4号館3F) S=1/400