

3号館よりパンチルトズームを可能とする範囲




ハッチングで示した範囲を監視できるような適切な位置に管理用カメラを増設すること。詳細は要求水準参照のこと。

令和6年1月26日修正：監視カメラ 管理用カメラ
以下同様

管理用 カメラ増設位置図<外構> S=1/1500


事業①

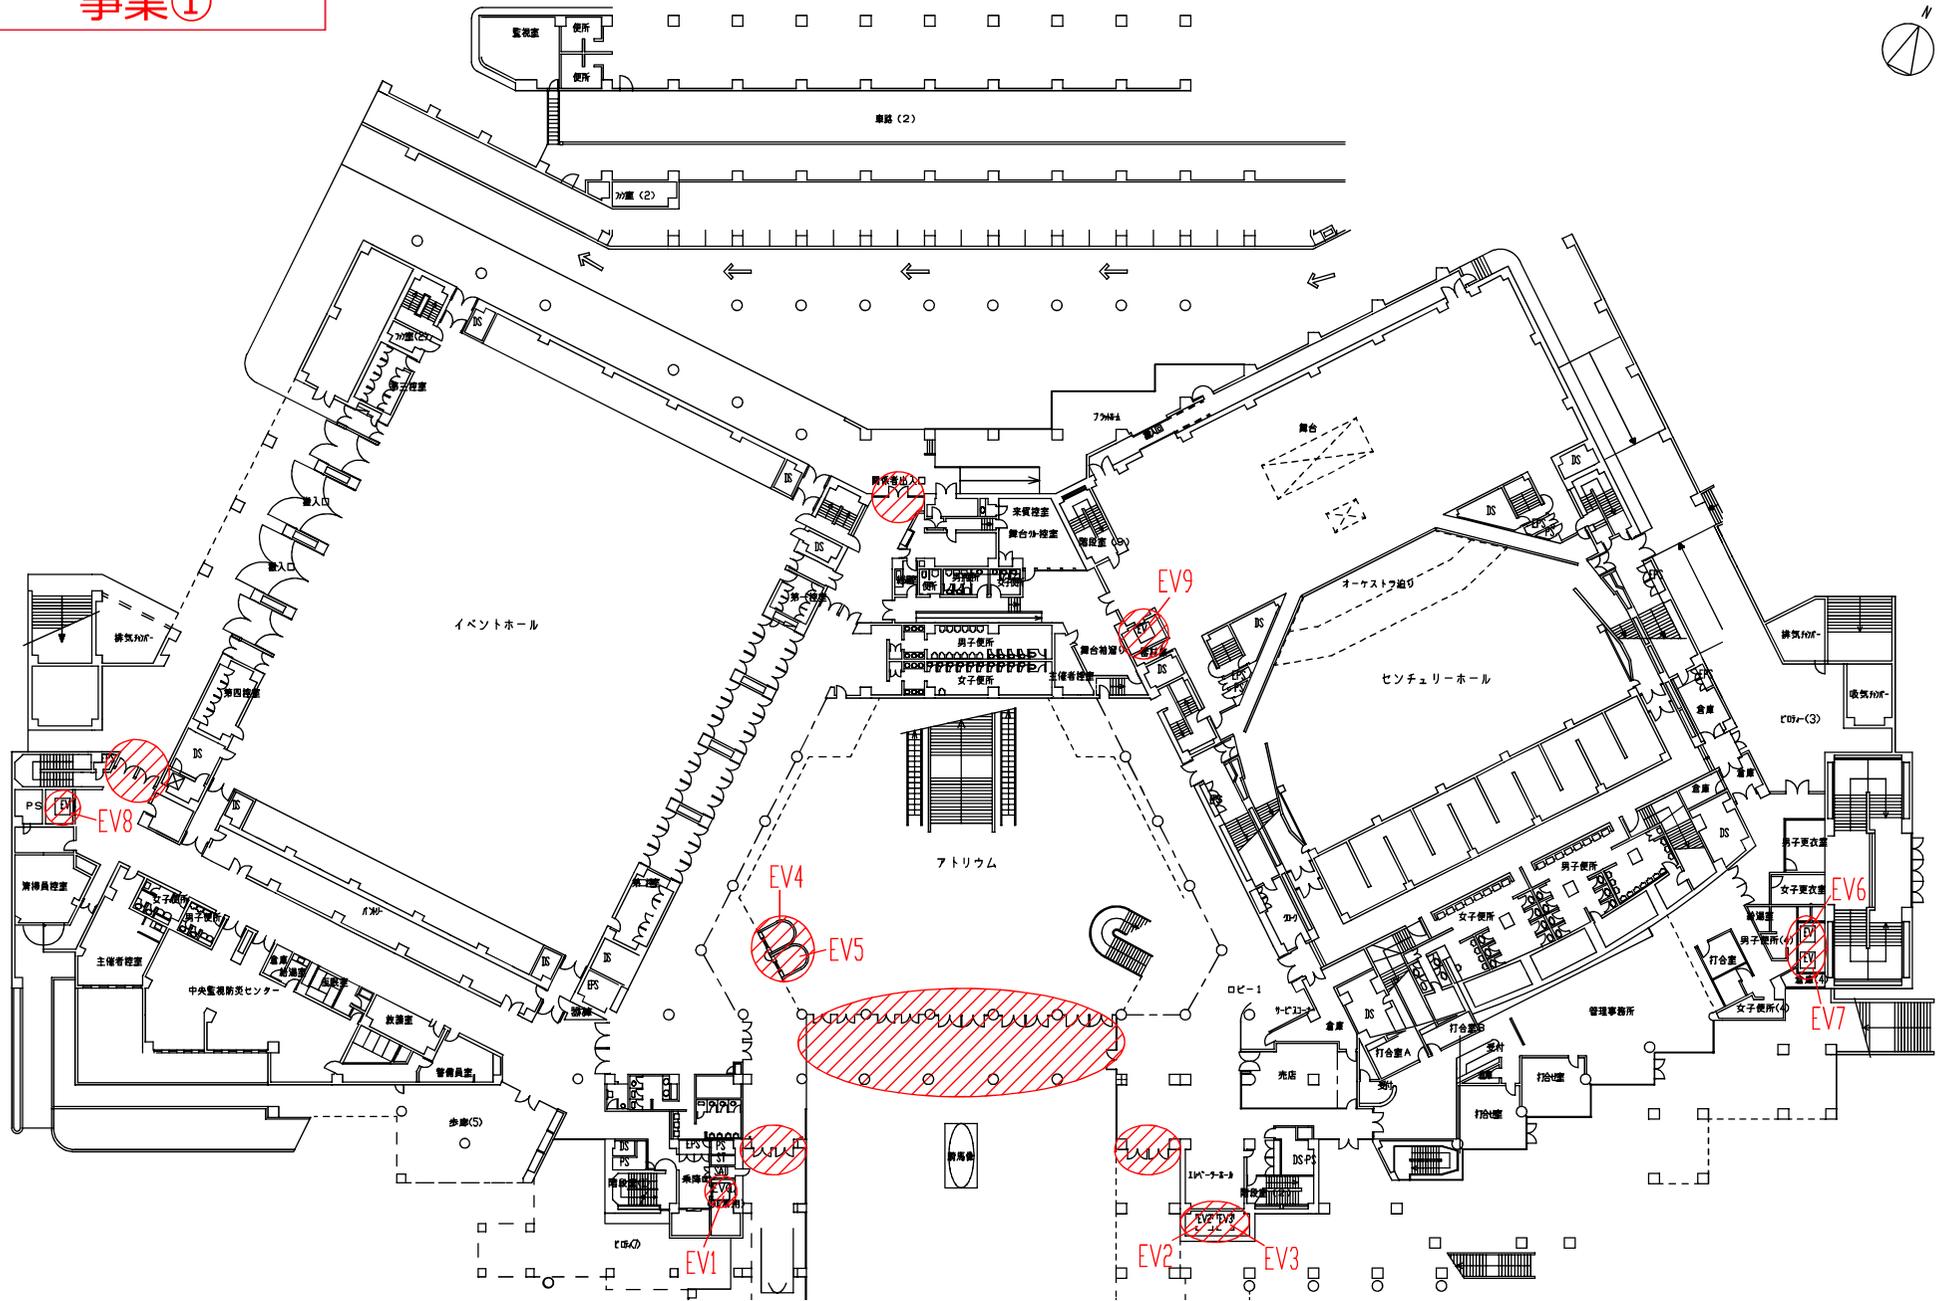

 ハッチングで示した範囲を監視できるような適切な位置に管理用カメラを増設すること。詳細は要求水準参照のこと。

管理用カメラ増設位置図<1号館1F> S=1/500


事業①

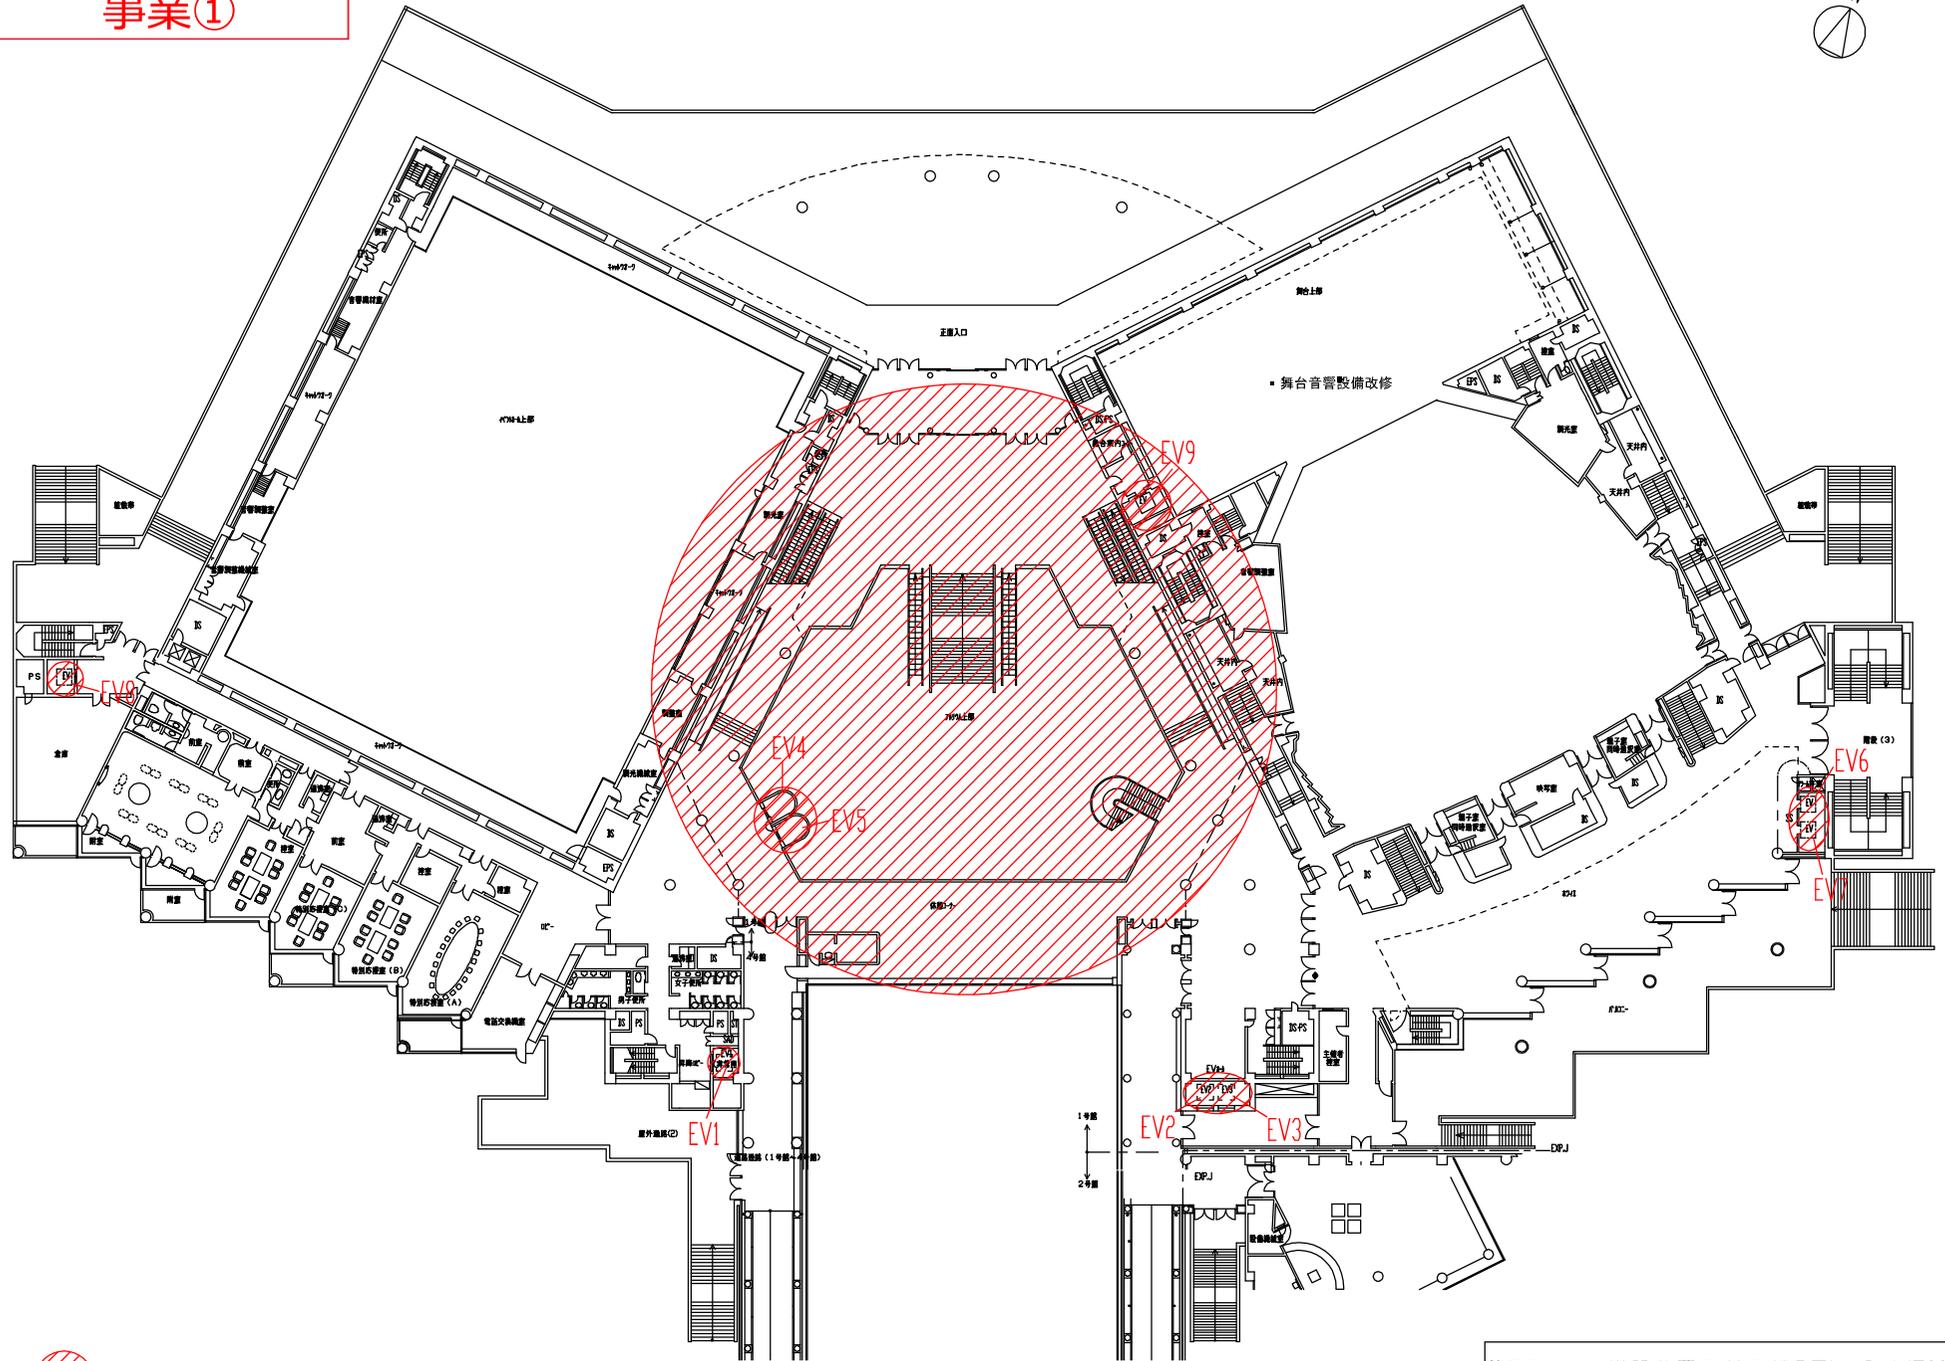

ハッチングで示した範囲を監視できるような適切な位置に管理用カメラを増設すること。詳細は要求水準参照のこと。

管理用カメラ増設位置図(1号館2F) S=1/500


事業①

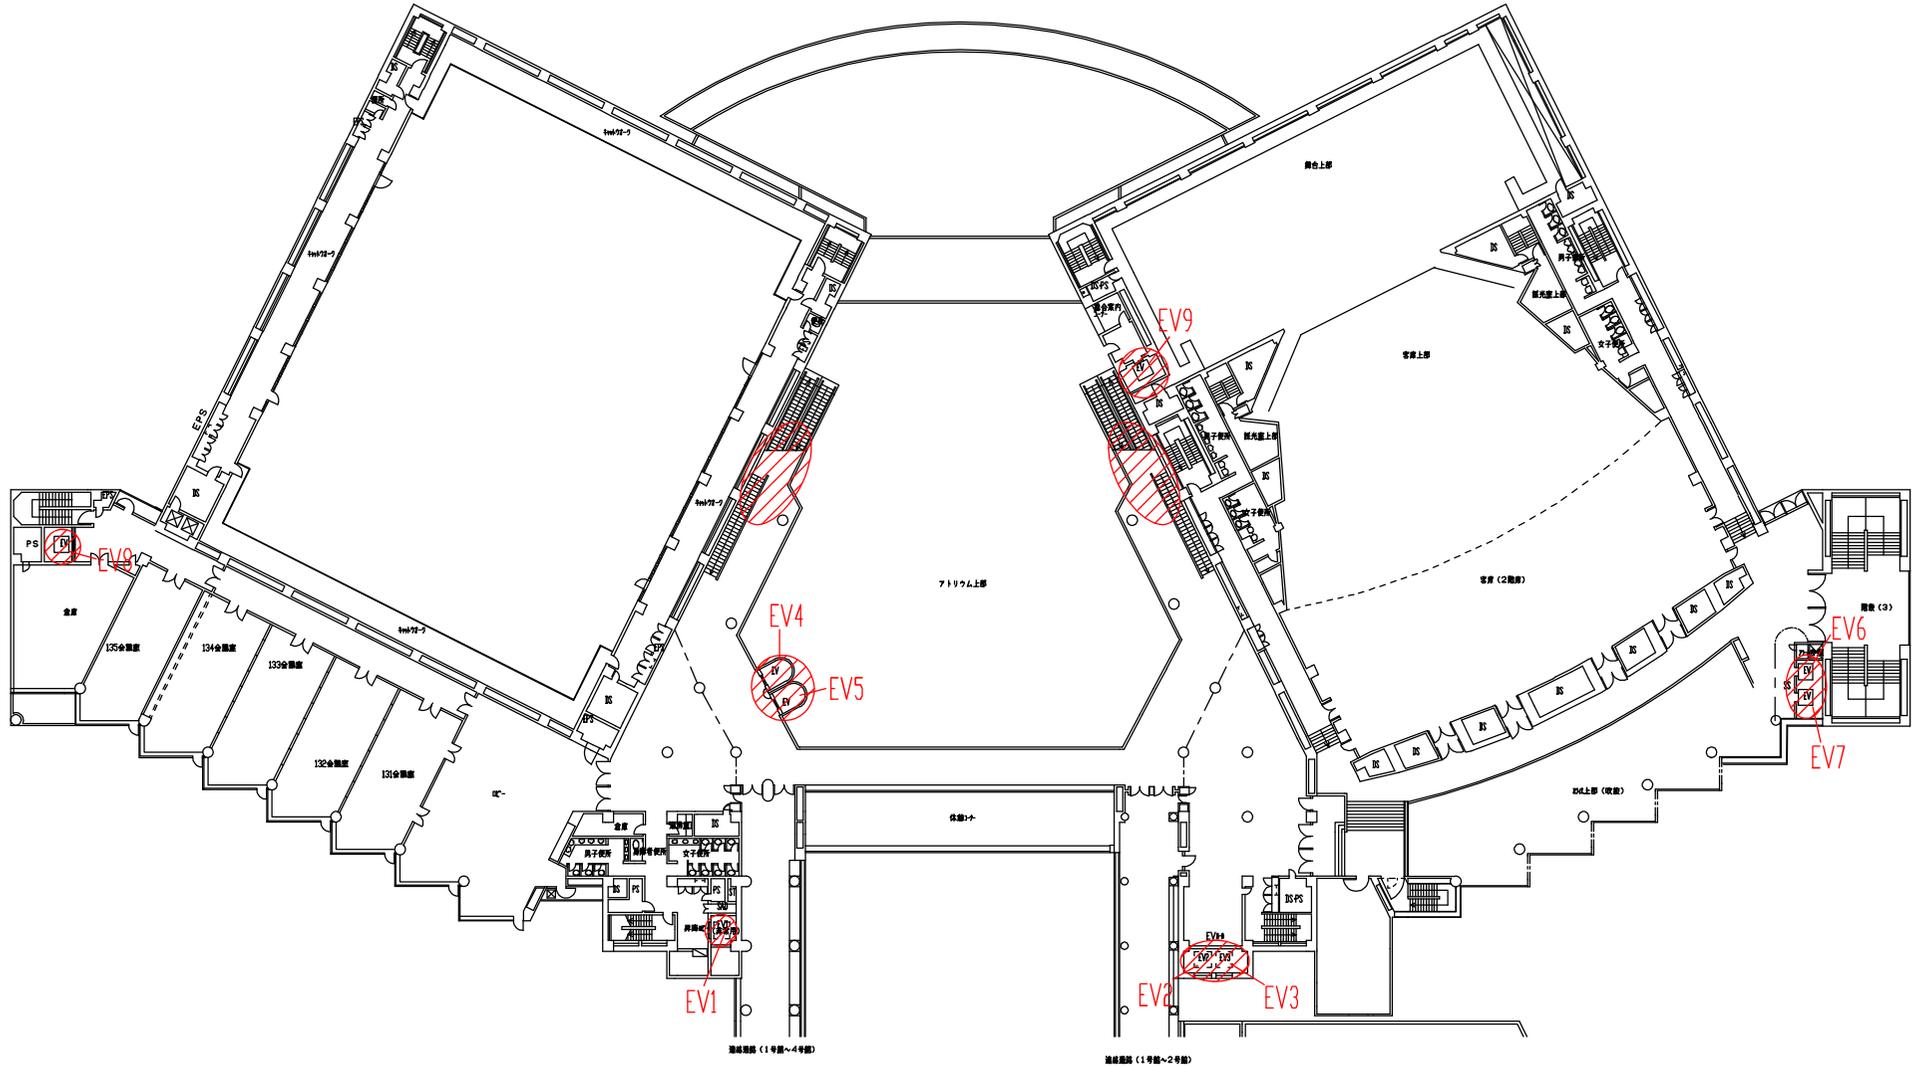

ハッチングで示した範囲を監視できるような適切な位置に管理用カメラを増設すること。詳細は要求水準参照のこと。


管理用カメラ増設位置図(1号館3F) S=1/500

事業①

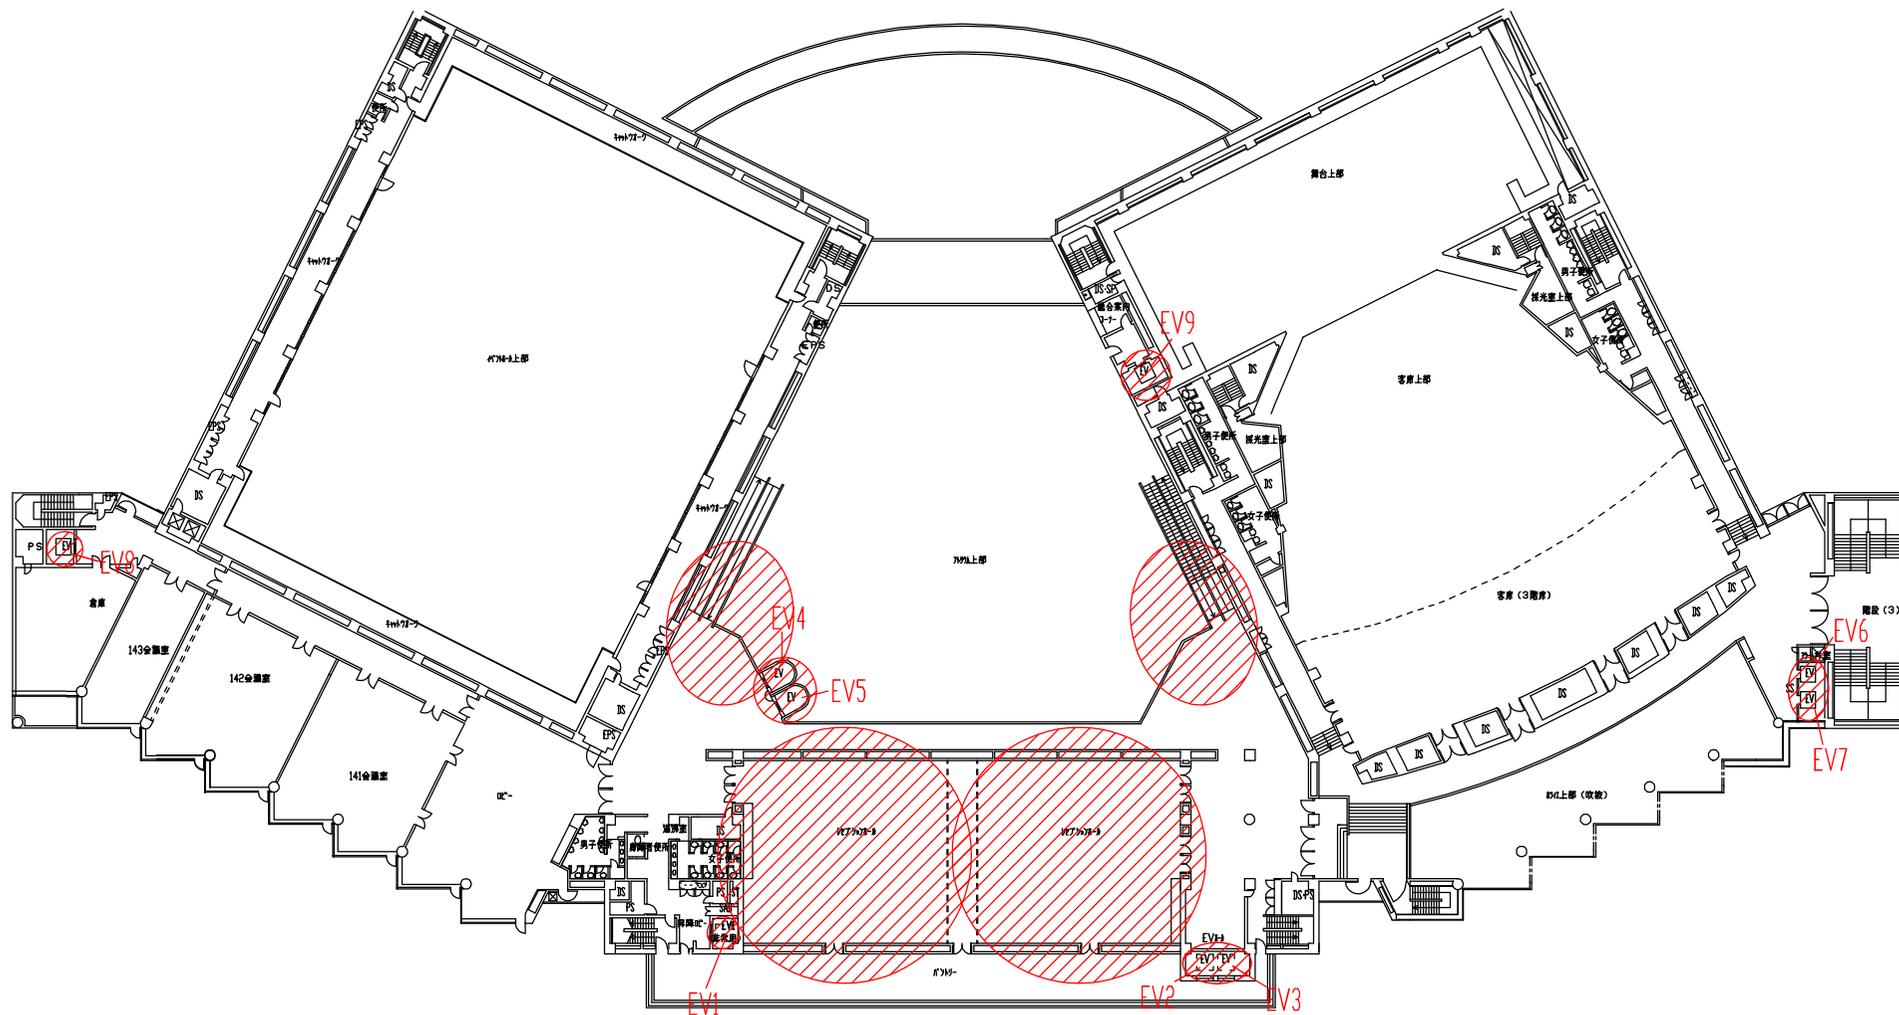


ハッチングで示した範囲を監視できるような適切な位置に管理用カメラを増設すること。詳細は要求水準参照のこと。


事業②

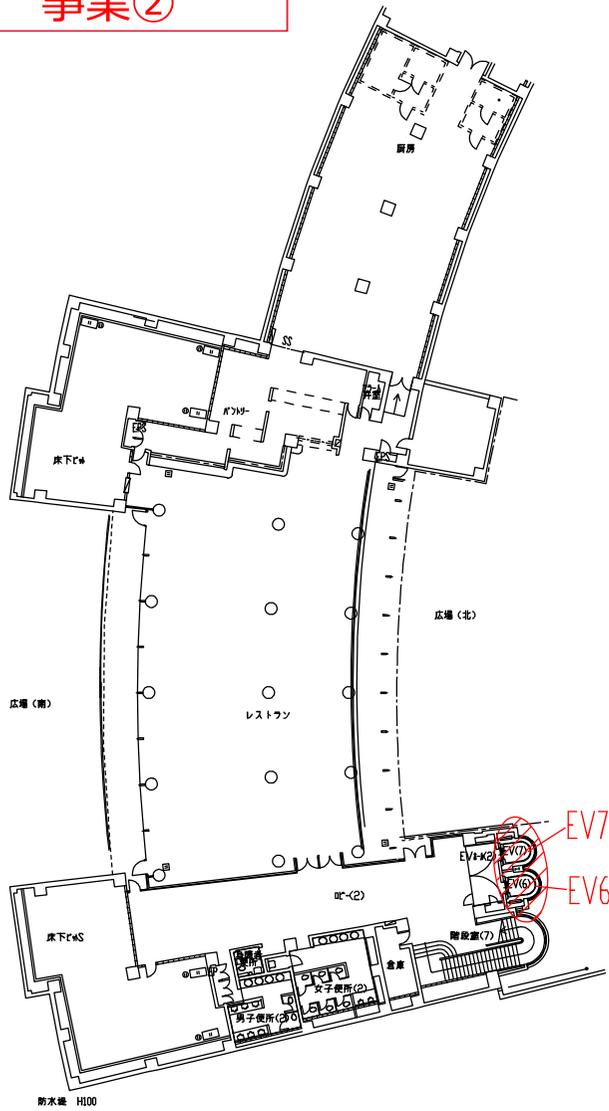

B1F

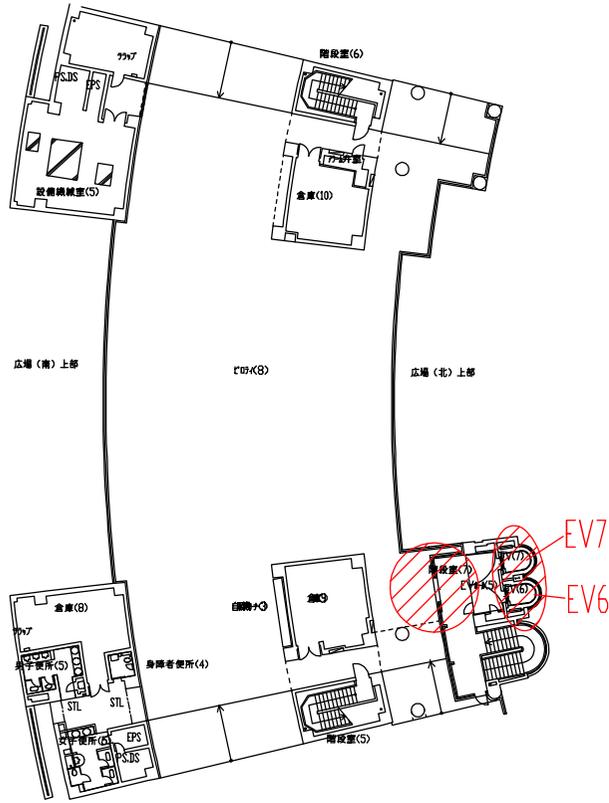

1F

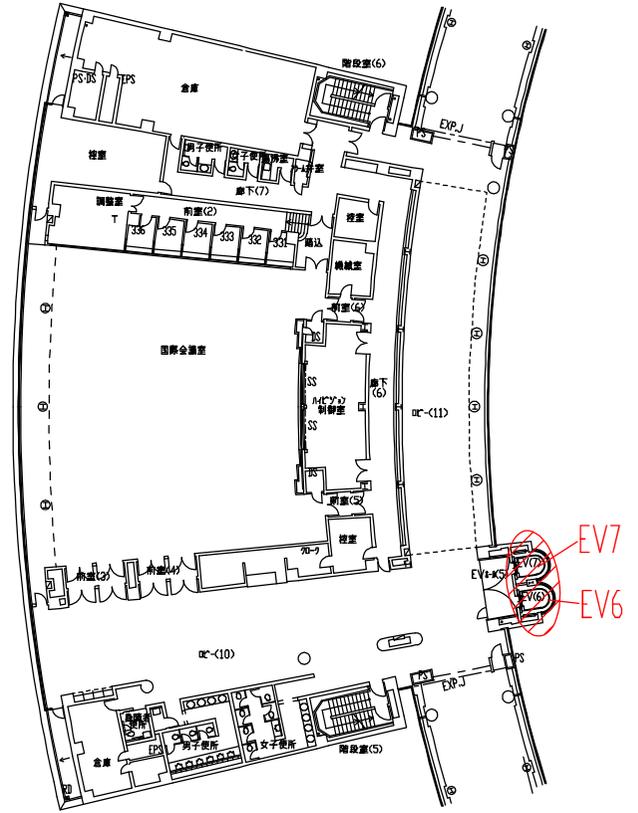


3F

 ハッチングで示した範囲を監視できるような適切な位置に管理用カメラを増設すること。詳細は要求水準参照のこと。

管理用カメラ増設位置図(3号館) S=1/500

事業②

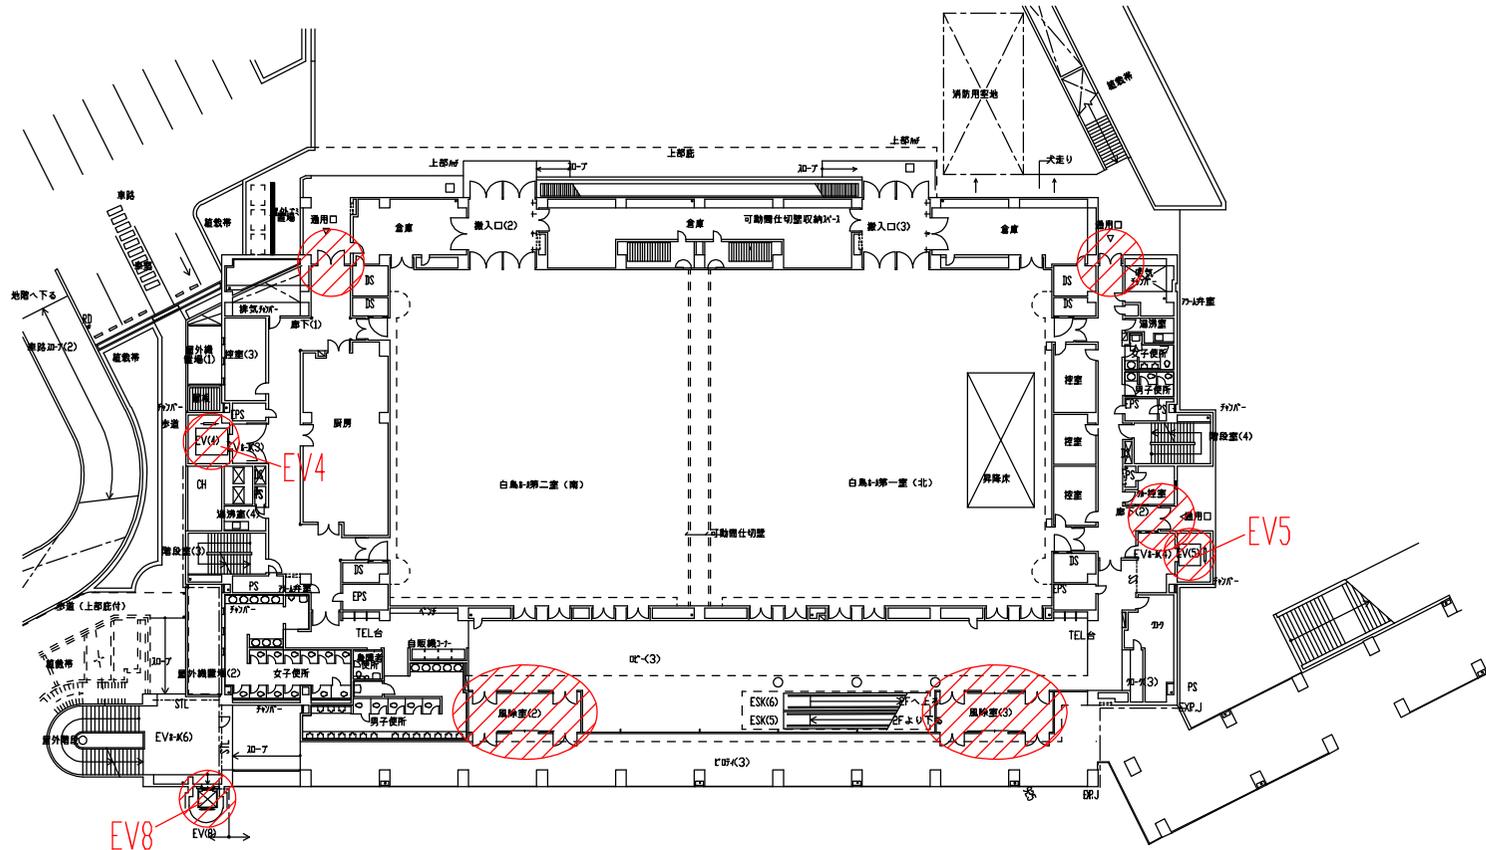

ハッチングで示した範囲を監視できるような適切な位置に管理用カメラを増設すること。詳細は要求水準参照のこと。

管理用カメラ増設位置図<4号館1F> S=1/400