



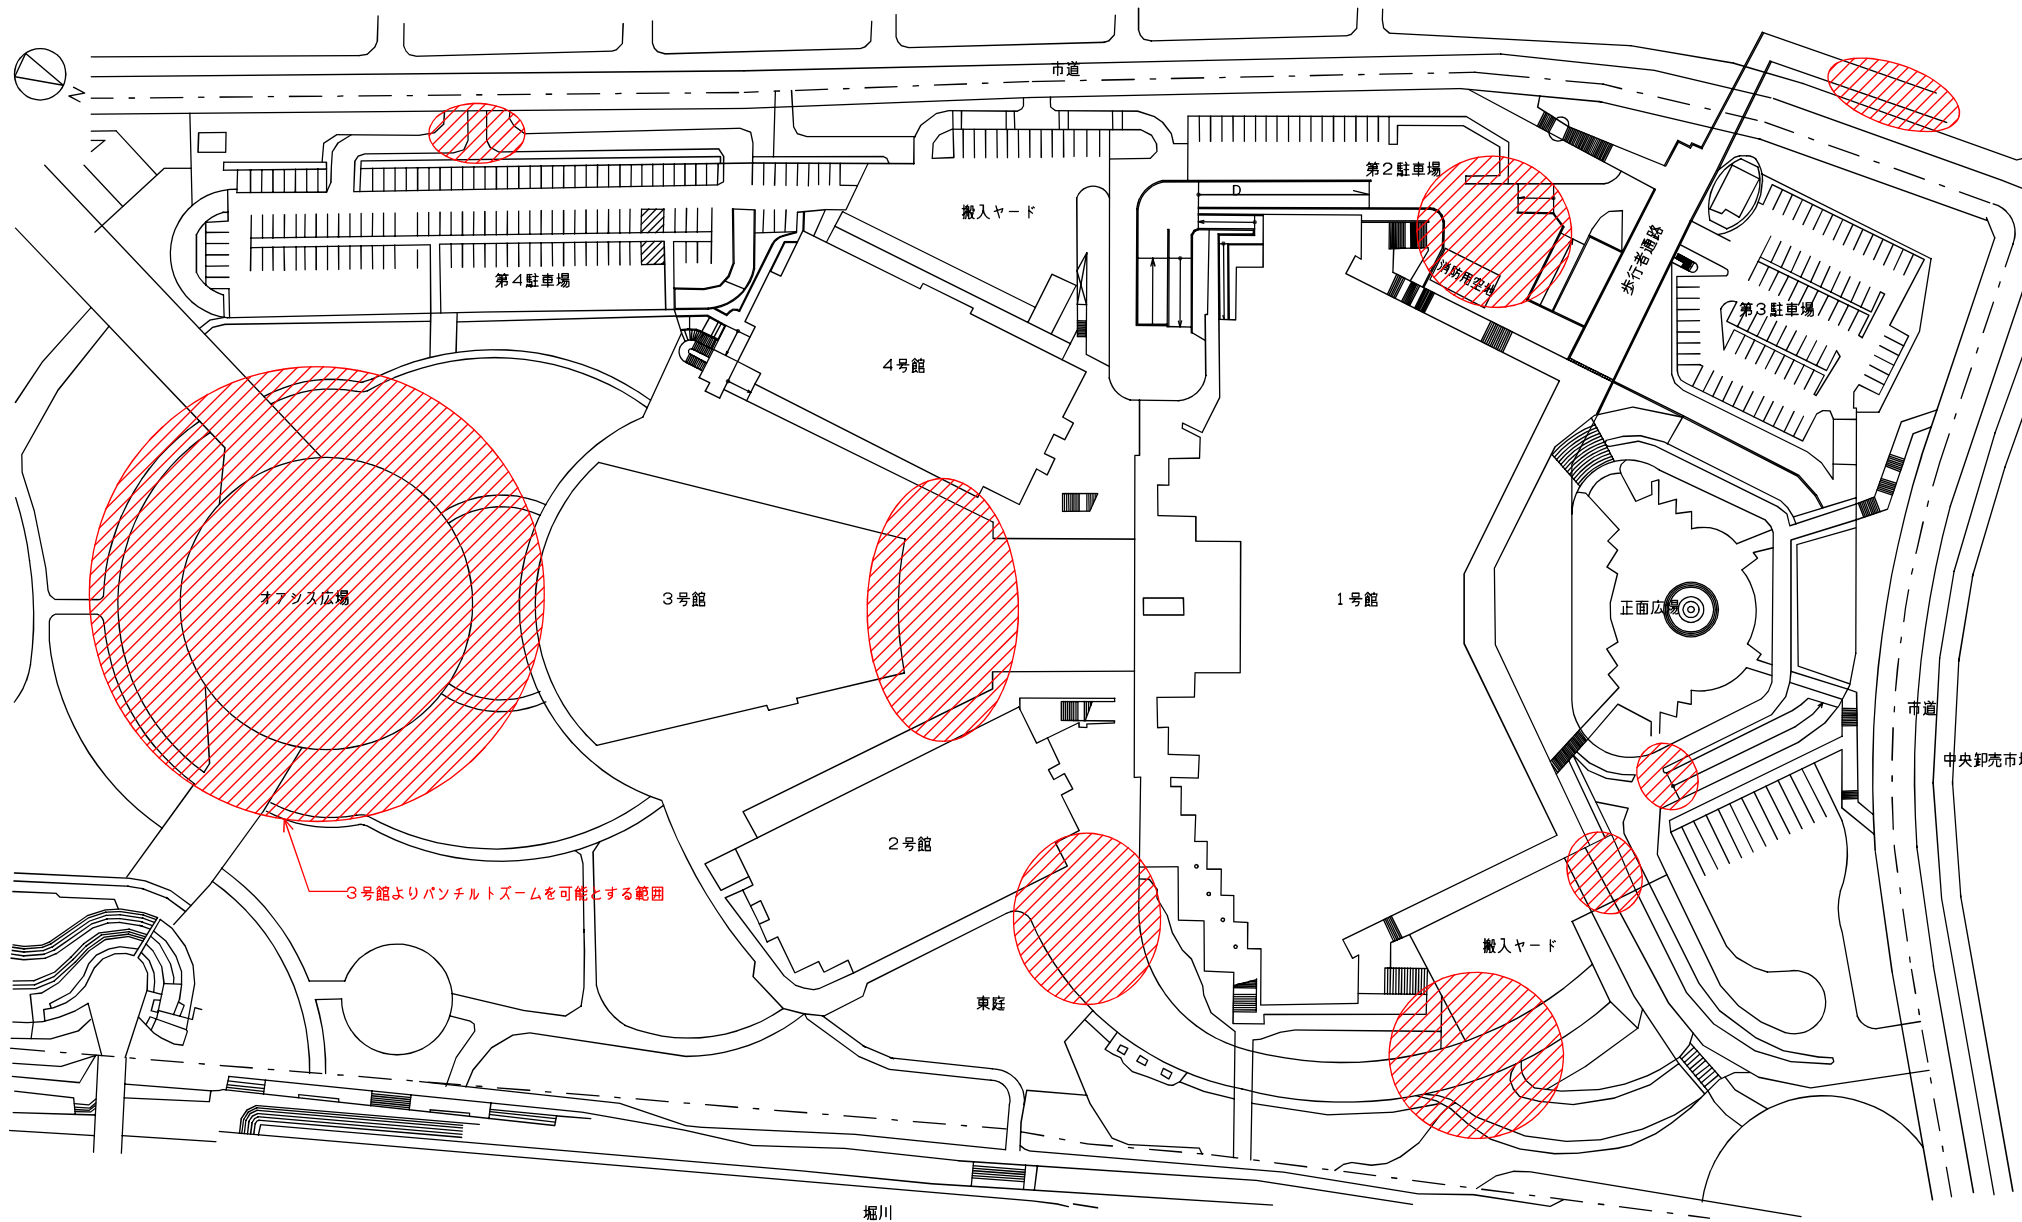

ハッチングで示した範囲を監視できるような適切な位置に監視カメラを増設すること。詳細は要求水準参照のこと。

管理用 カメラ増設位置図<外構> S=1/1500


事業①

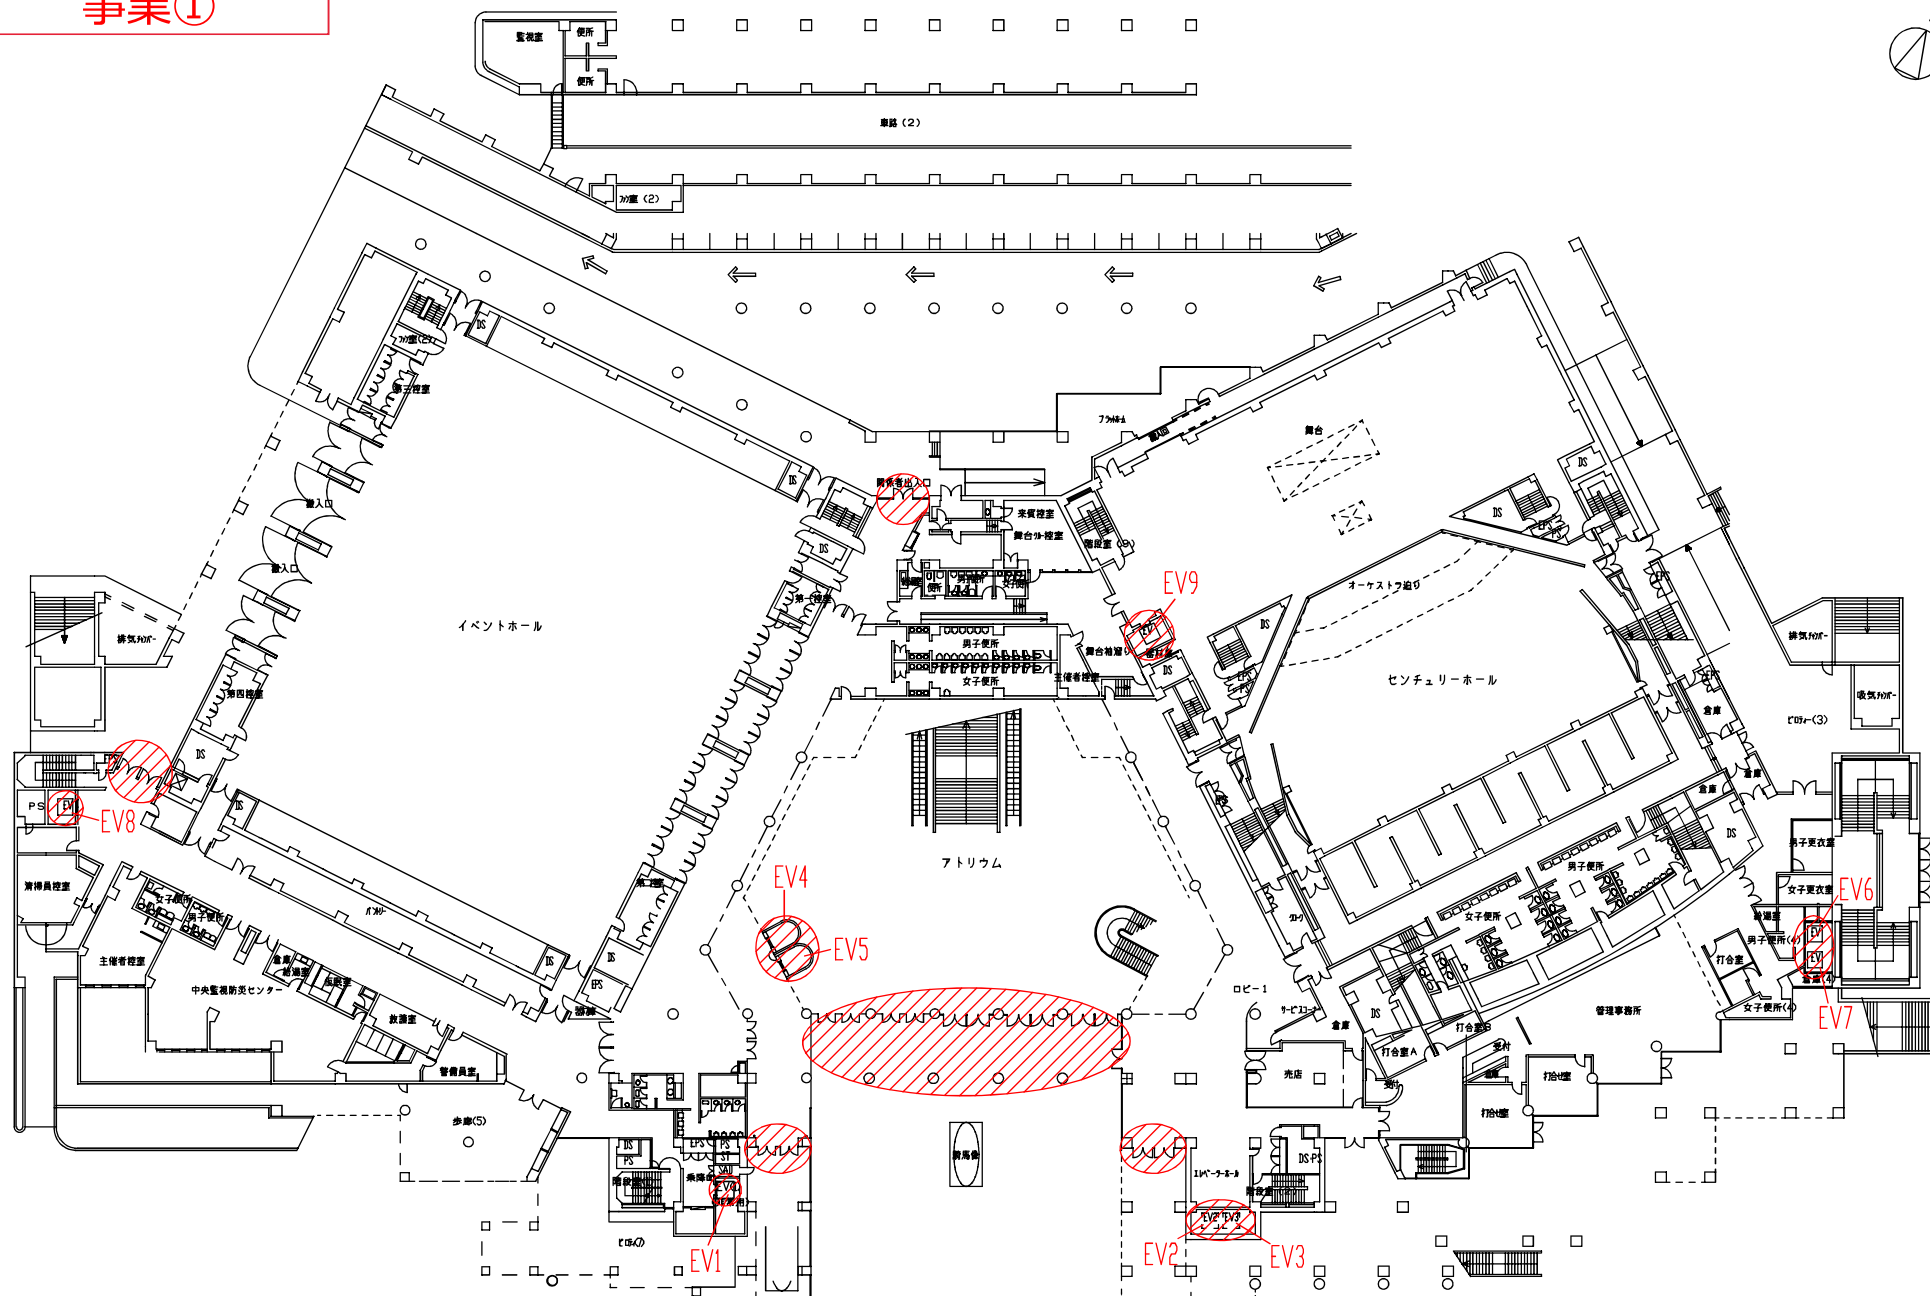

ハッチングで示した範囲を監視できるような適切な位置に監視カメラを増設すること。詳細は要求水準参照のこと。


管理用カメラ増設位置図<1号館1F> S=1/500

事業①

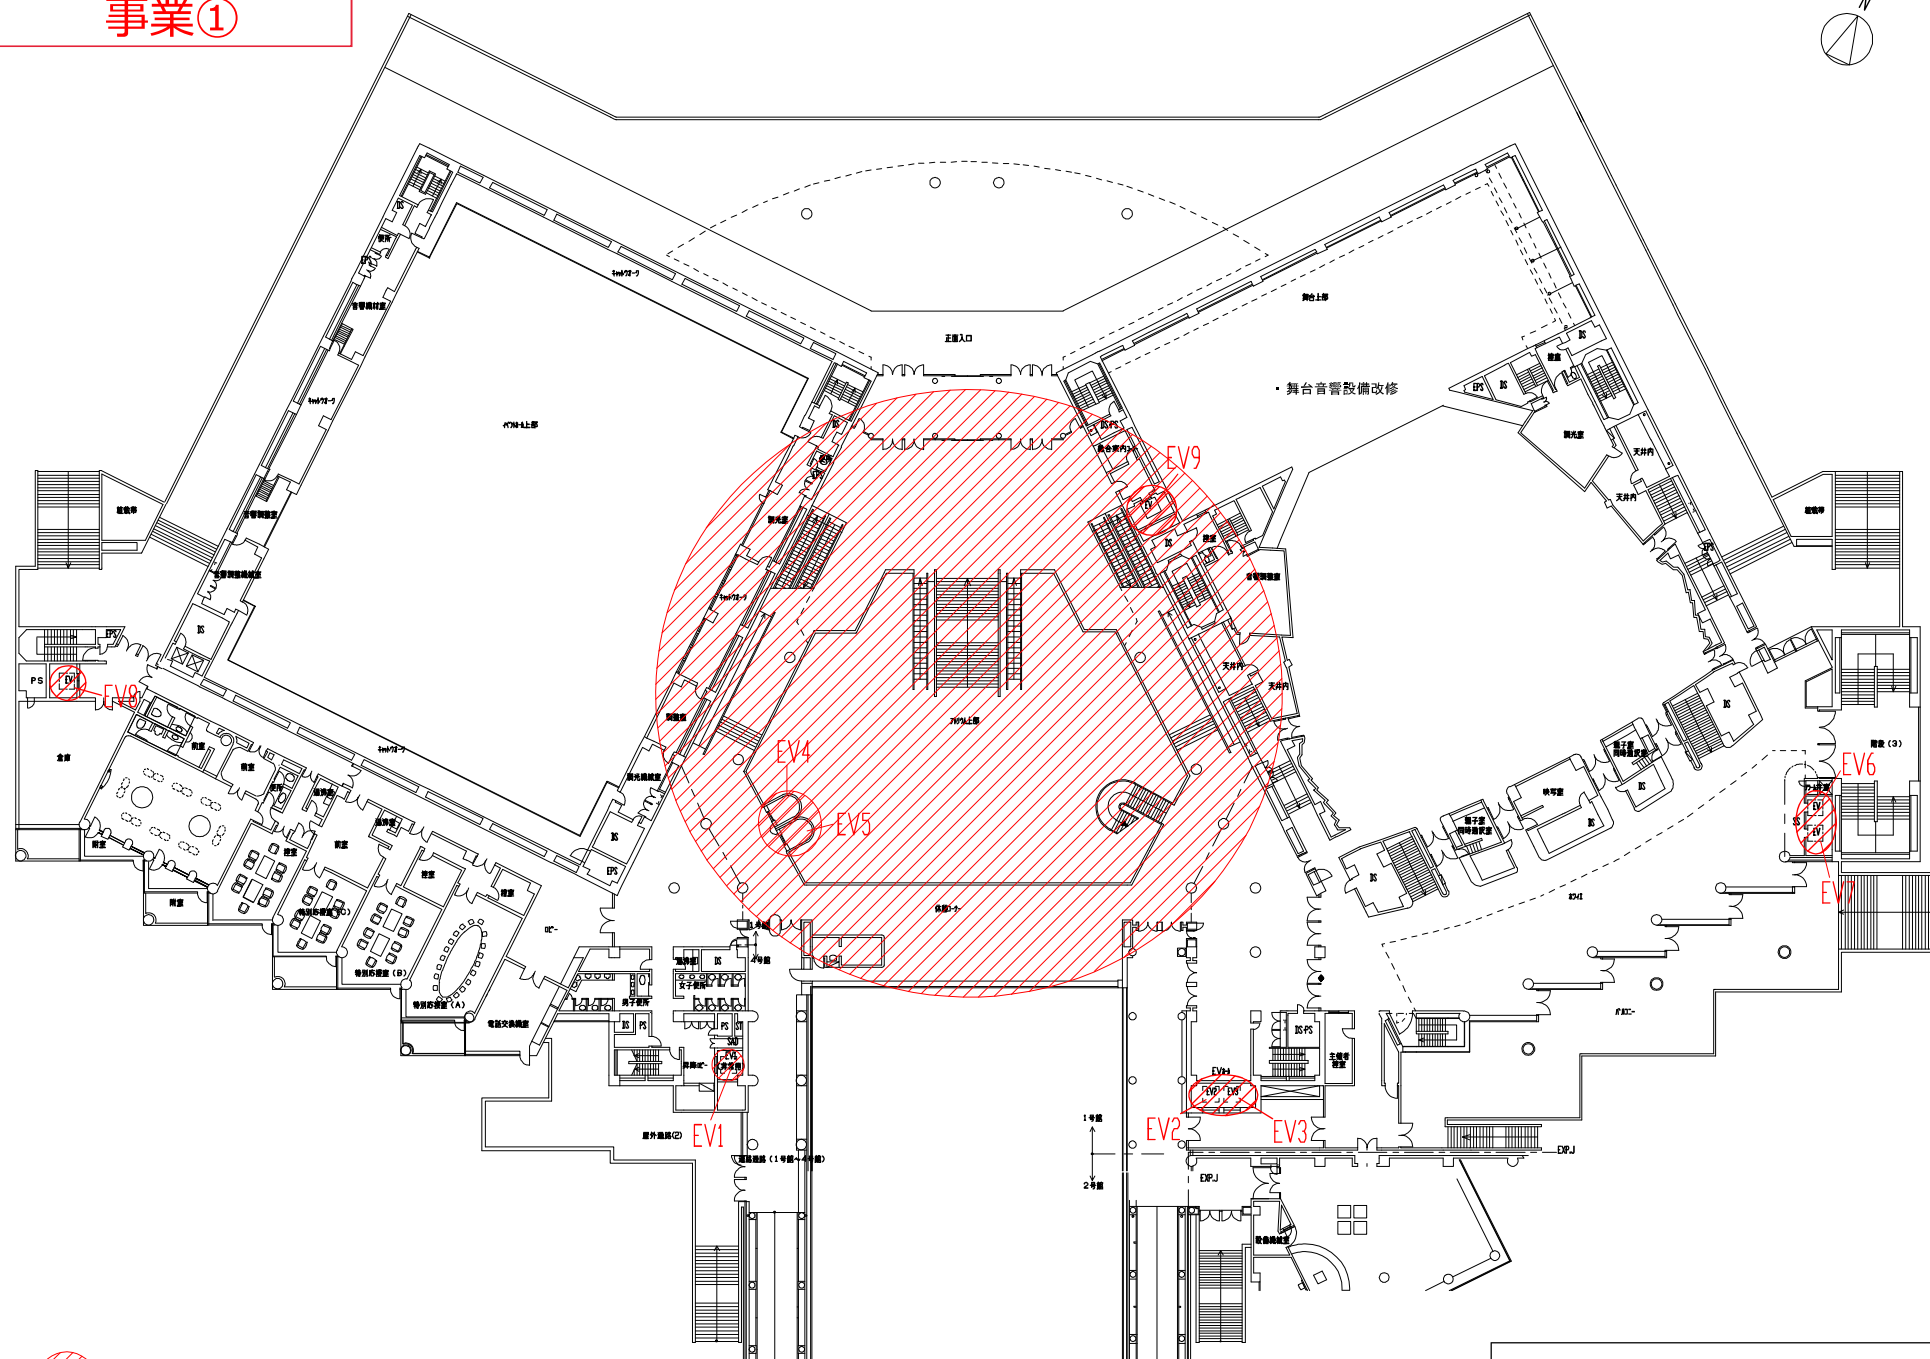


ハッチングで示した範囲を監視できるような適切な位置に監視カメラを増設すること。詳細は要求水準参照のこと。

事業①

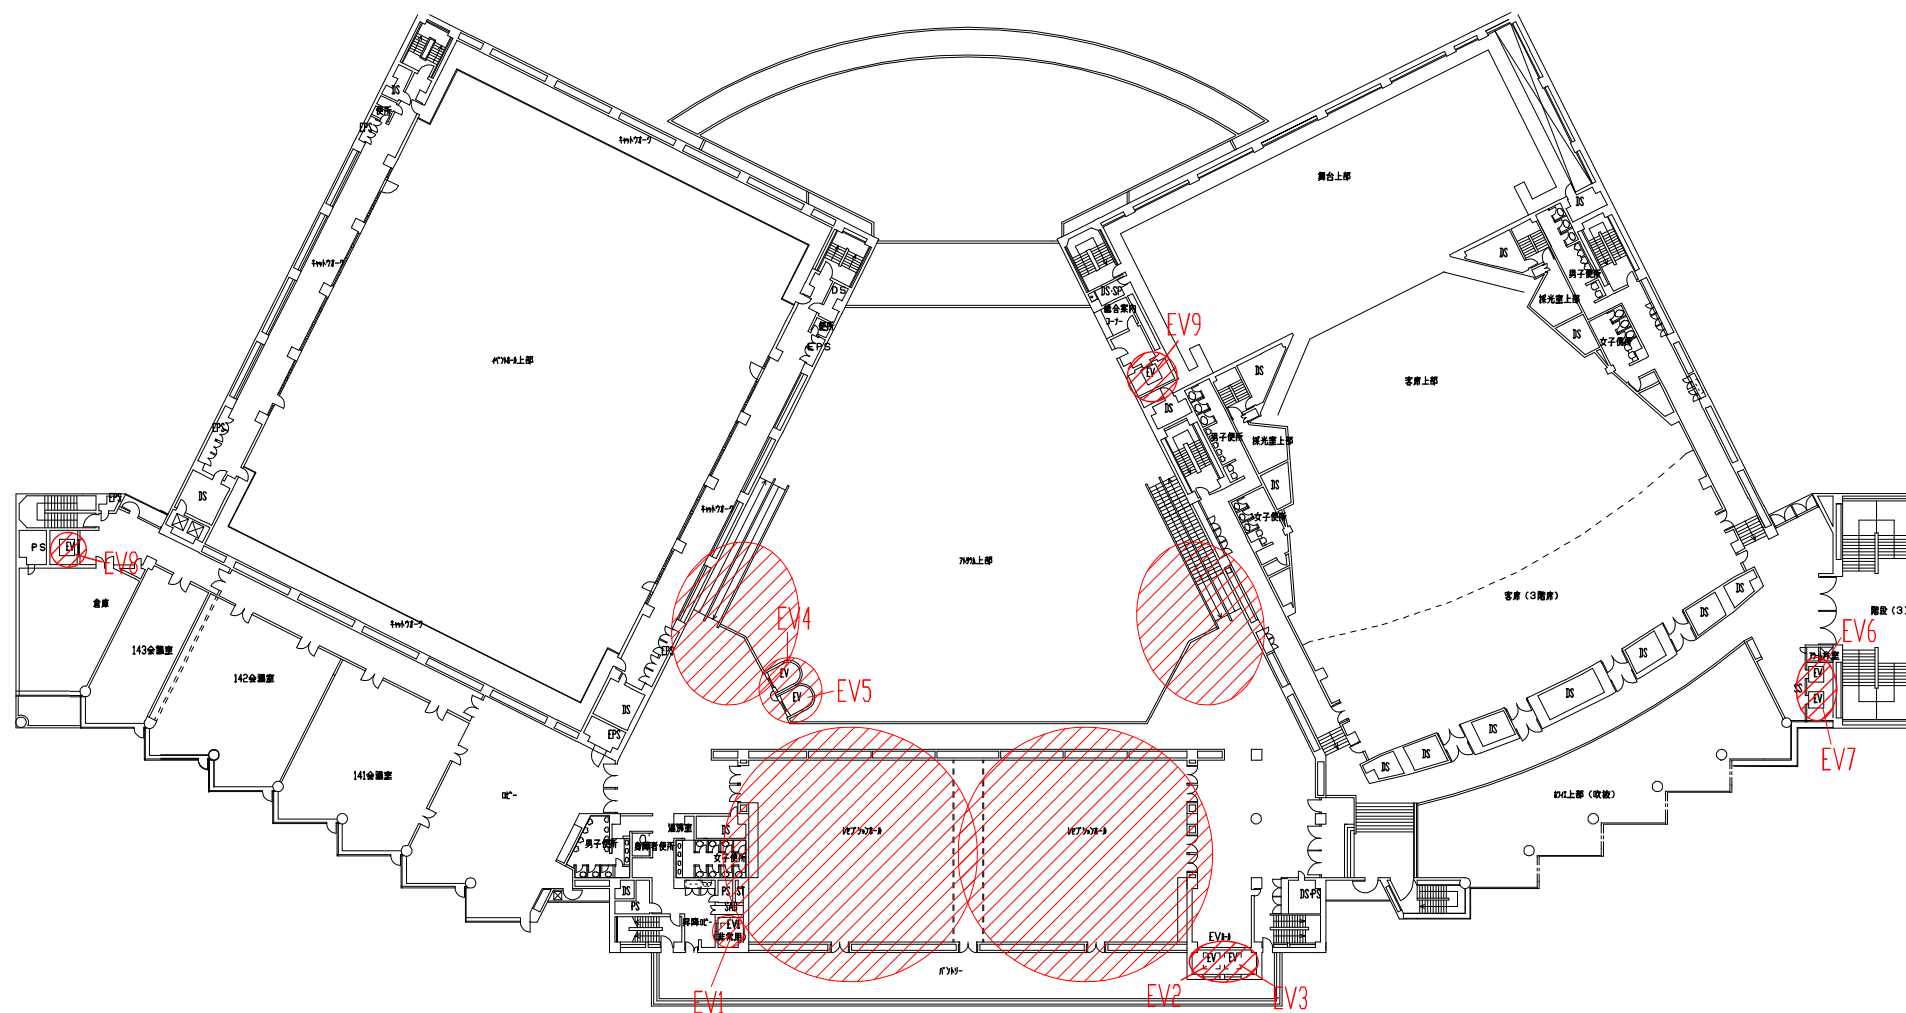

ハッチングで示した範囲を監視できるような適切な位置に監視カメラを増設すること。詳細は要求水準参照のこと。


事業②

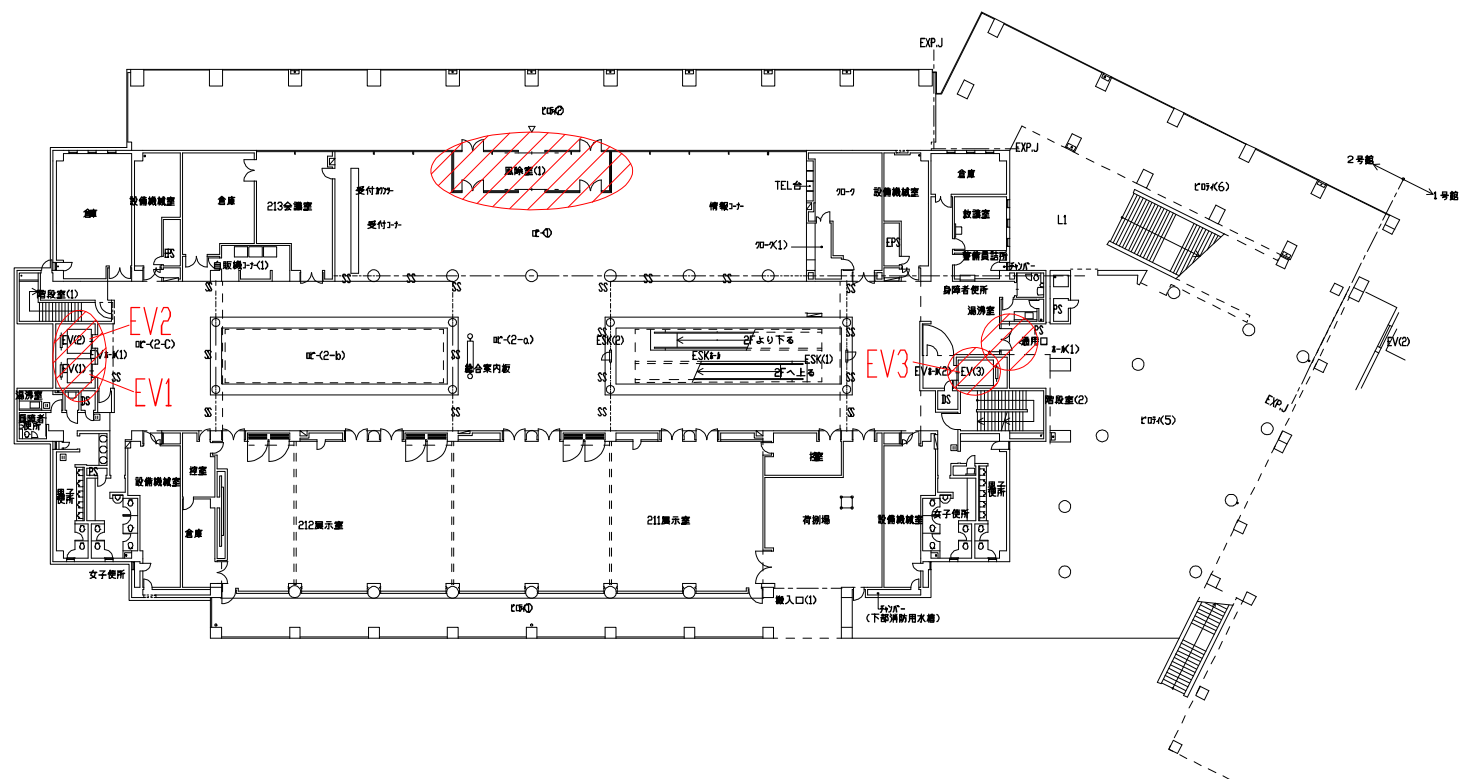


ハッチングで示した範囲を監視できるような適切な位置に監視カメラを増設すること。詳細は要求水準参照のこと。

管理用カメラ増設位置図(2号館1F) S=1/400


事業②

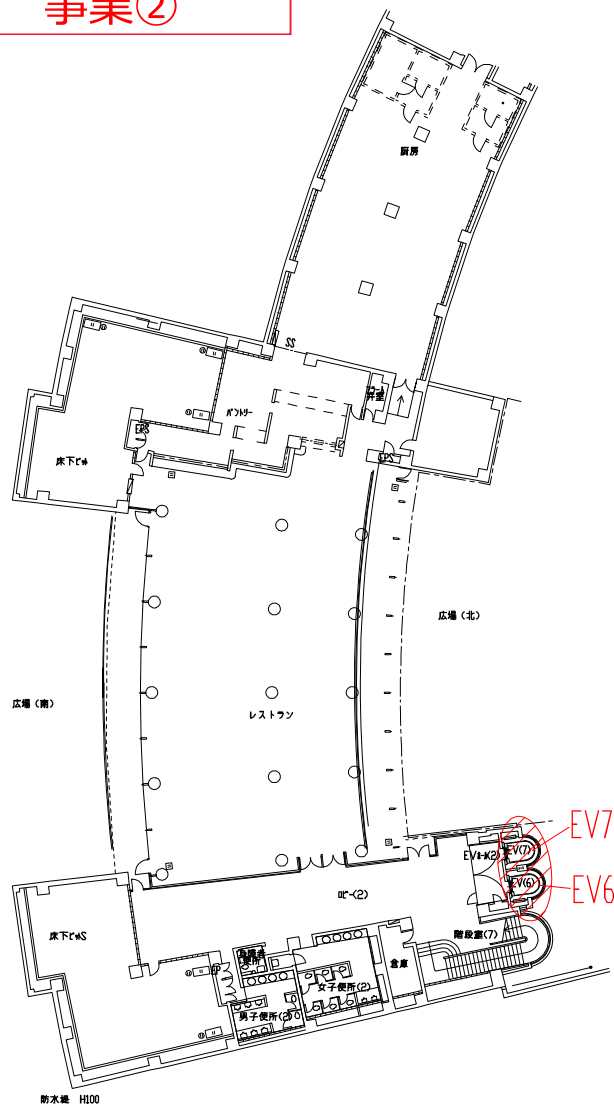

B1F

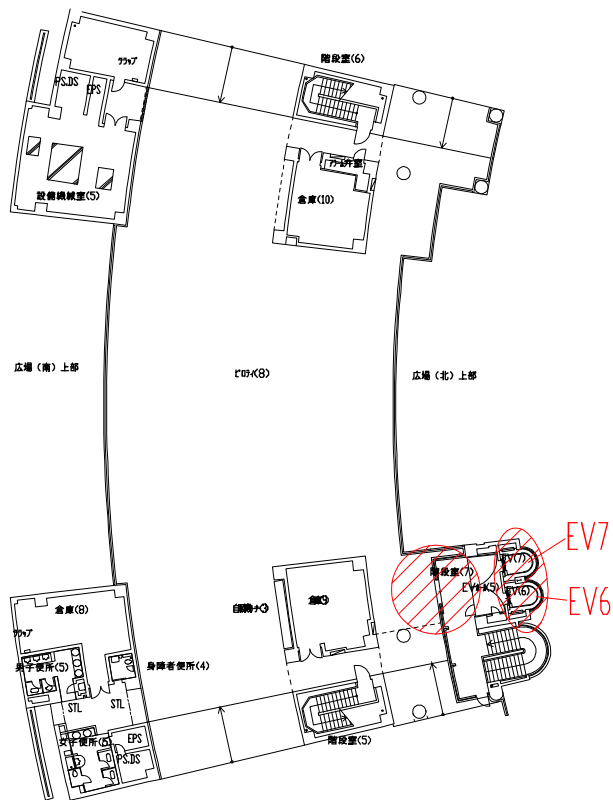

1F

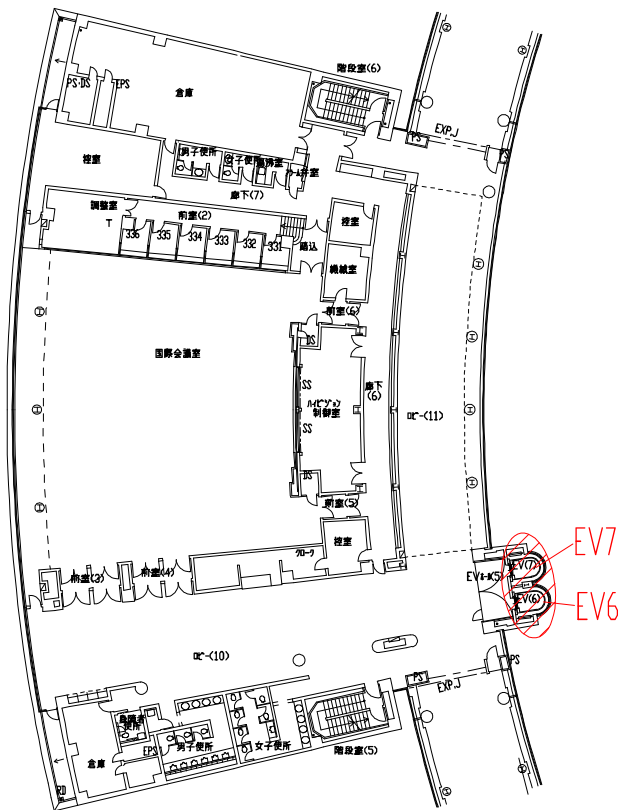


3F



ハッチングで示した範囲を監視できるように適切な位置に監視カメラを増設すること。詳細は要求水準参照のこと。

管理用カメラ増設位置図(3号館) S=1/500

事業②

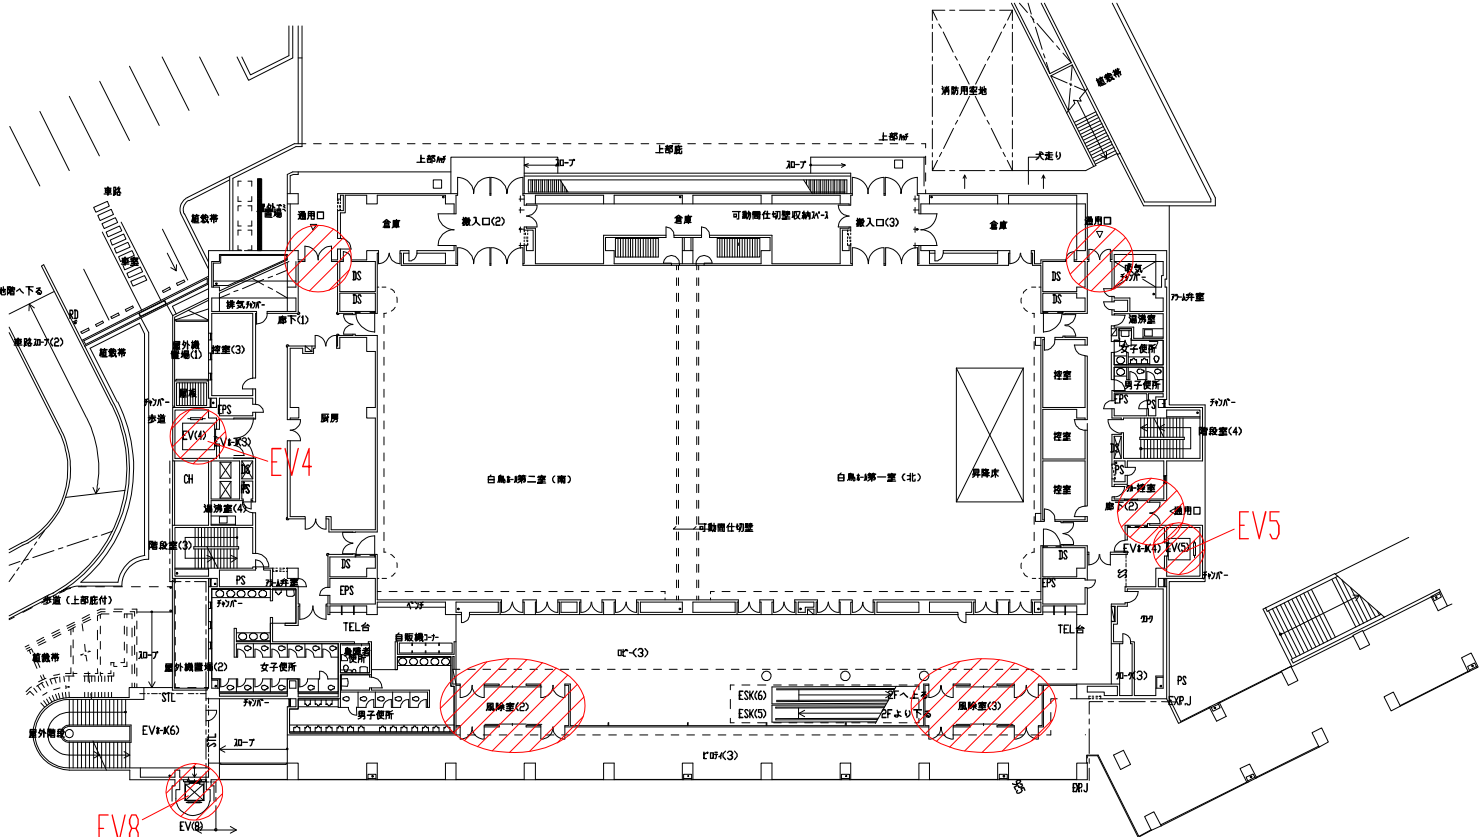

ハッチングで示した範囲を監視できるような適切な位置に監視カメラを増設すること。詳細は要求水準参照のこと。

管理用カメラ増設位置図(4号館1F) S=1/400