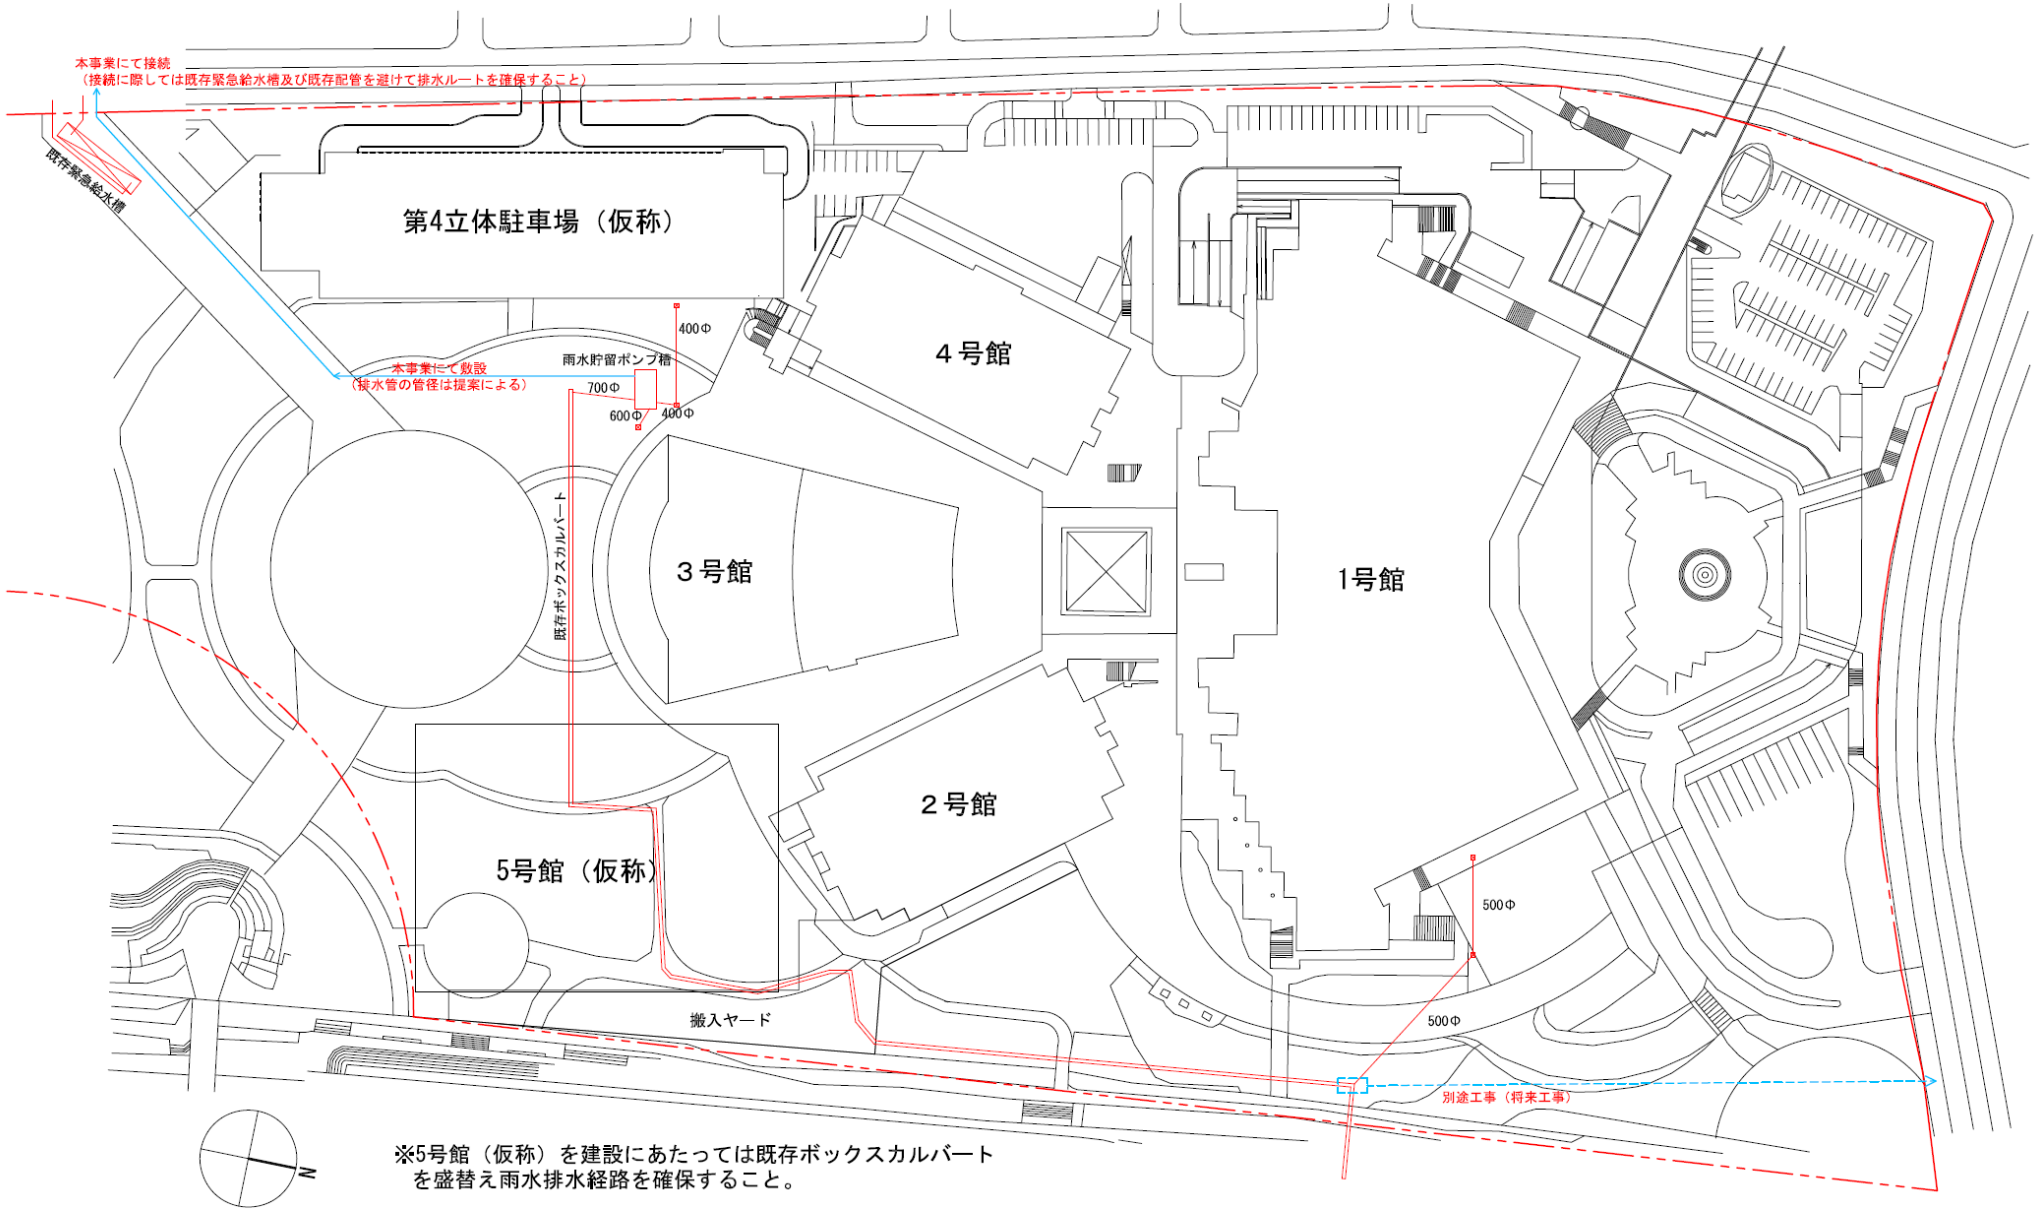

A3 ： 1/1200

参考 i_雨水排水経路図