




別紙01 事業区域図 <全体位置図>

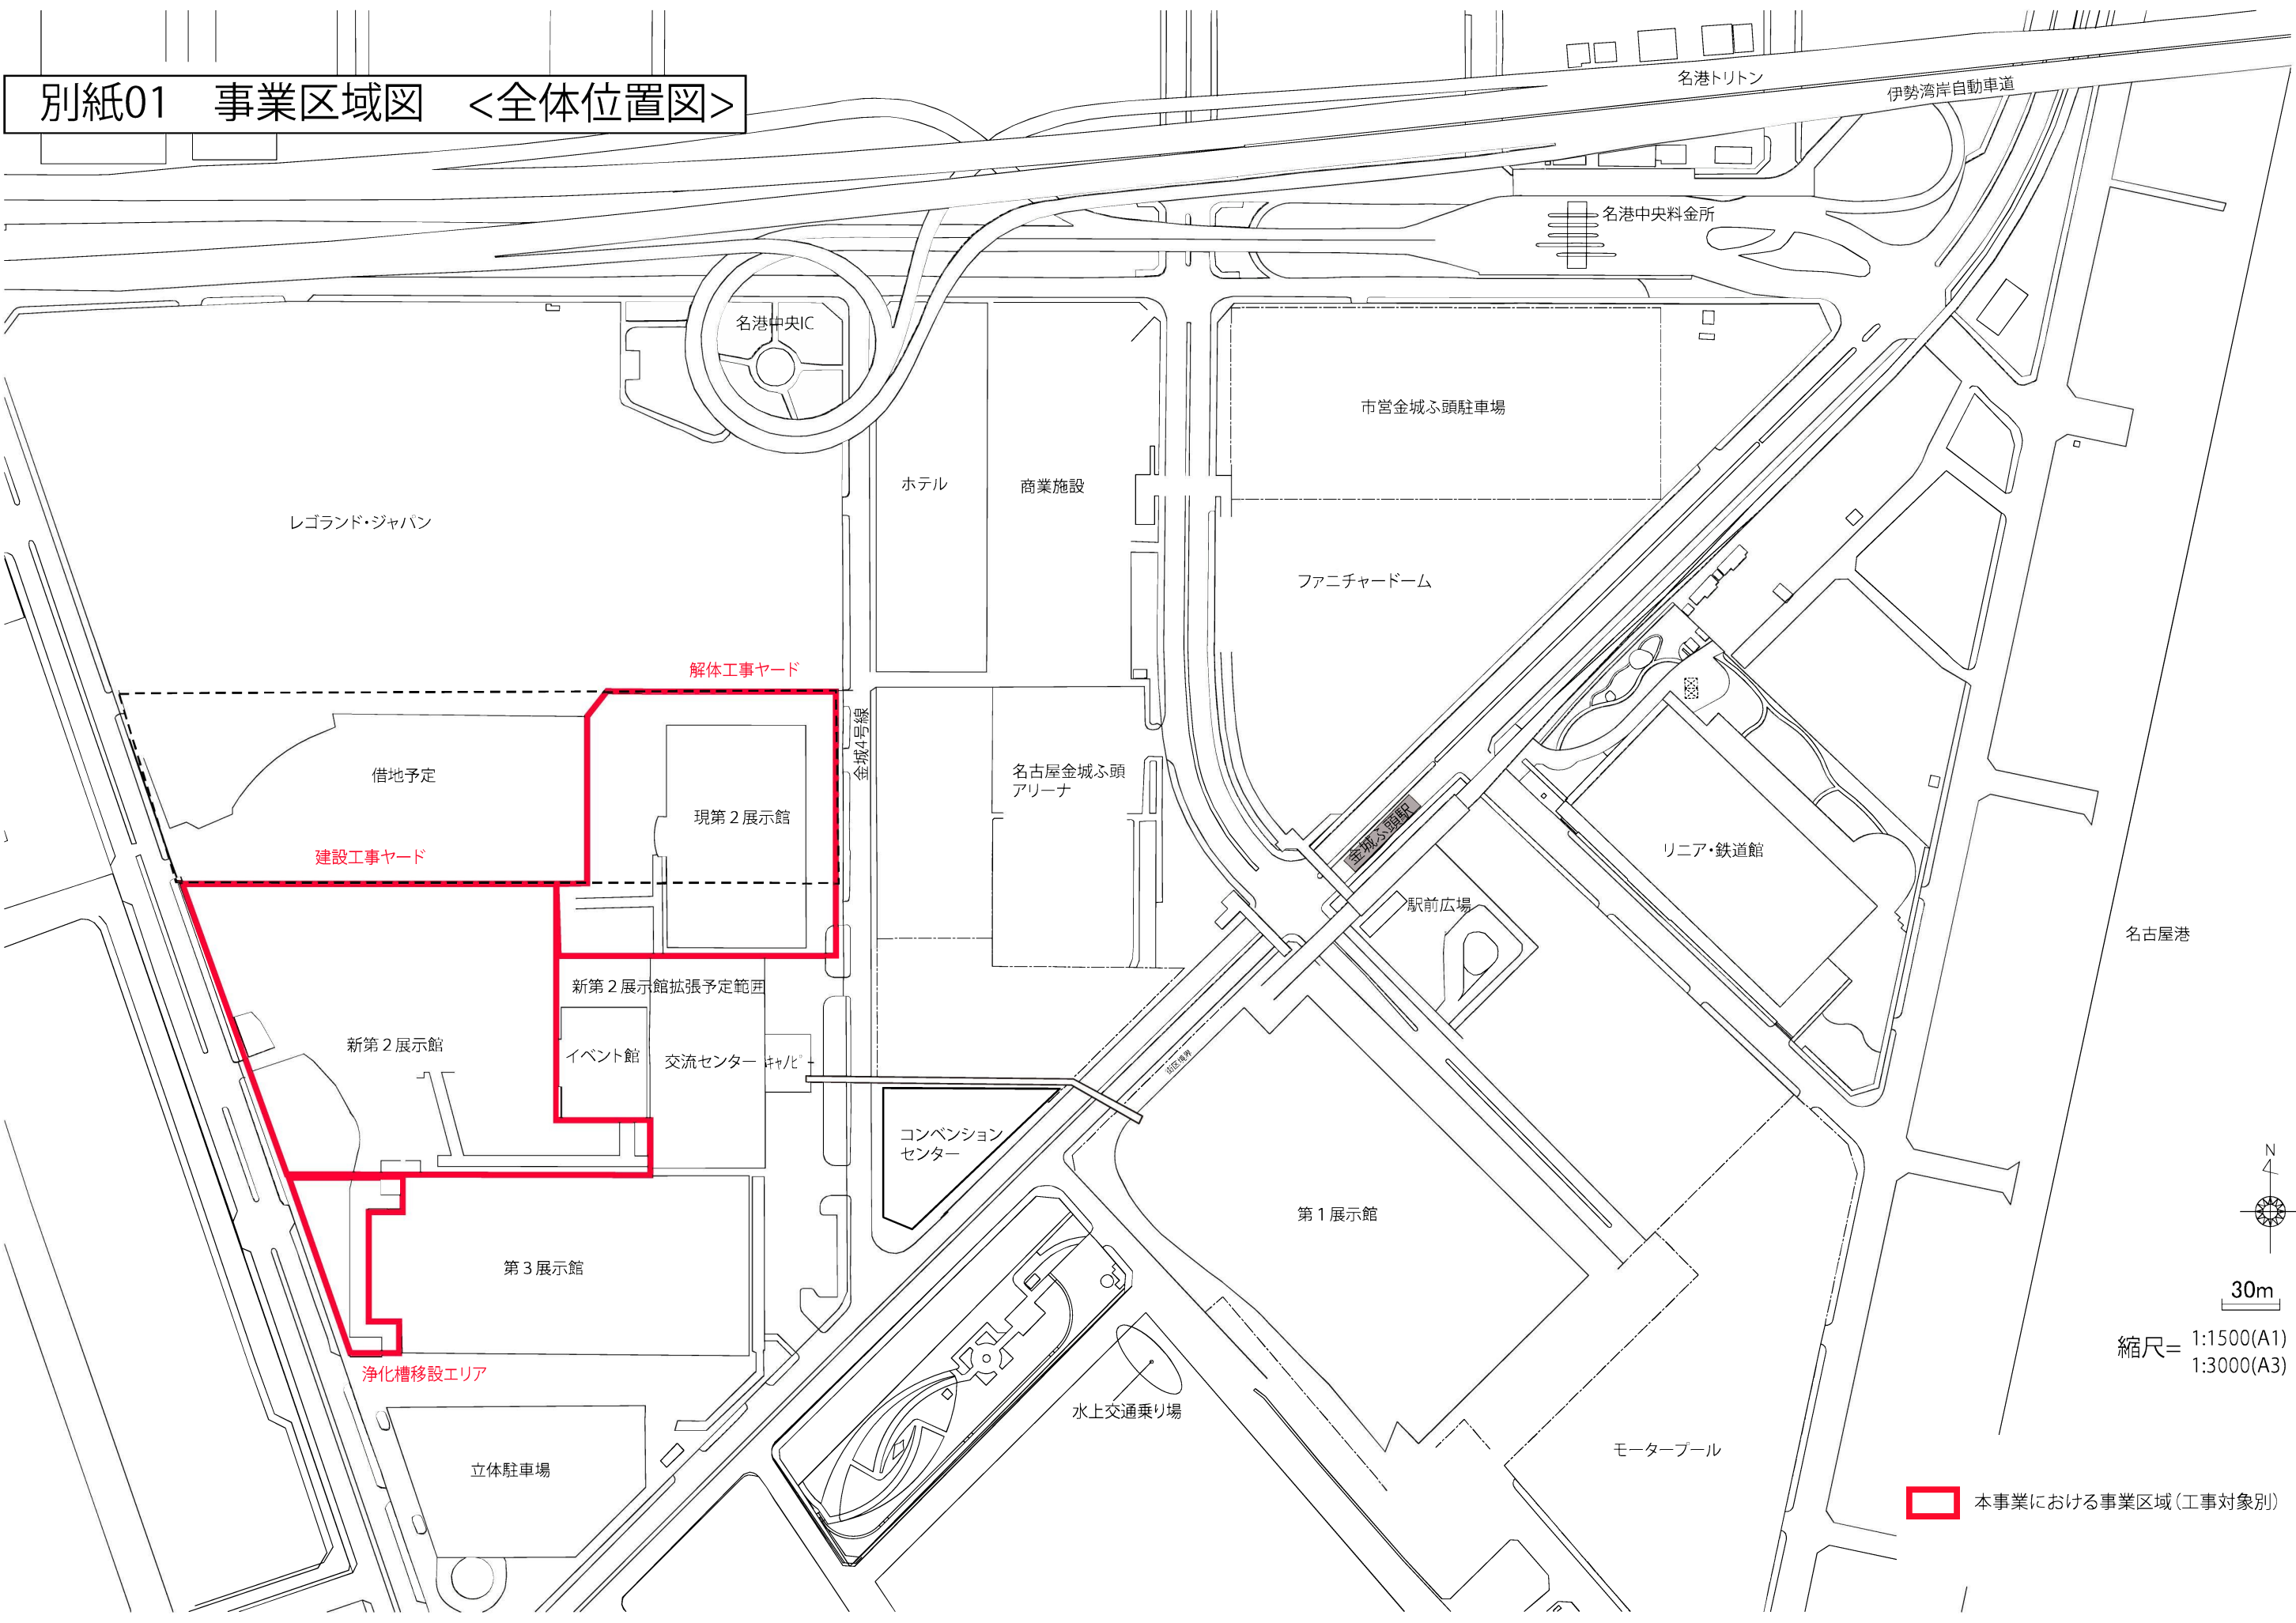


別紙01 事業区域図 <詳細位置図>

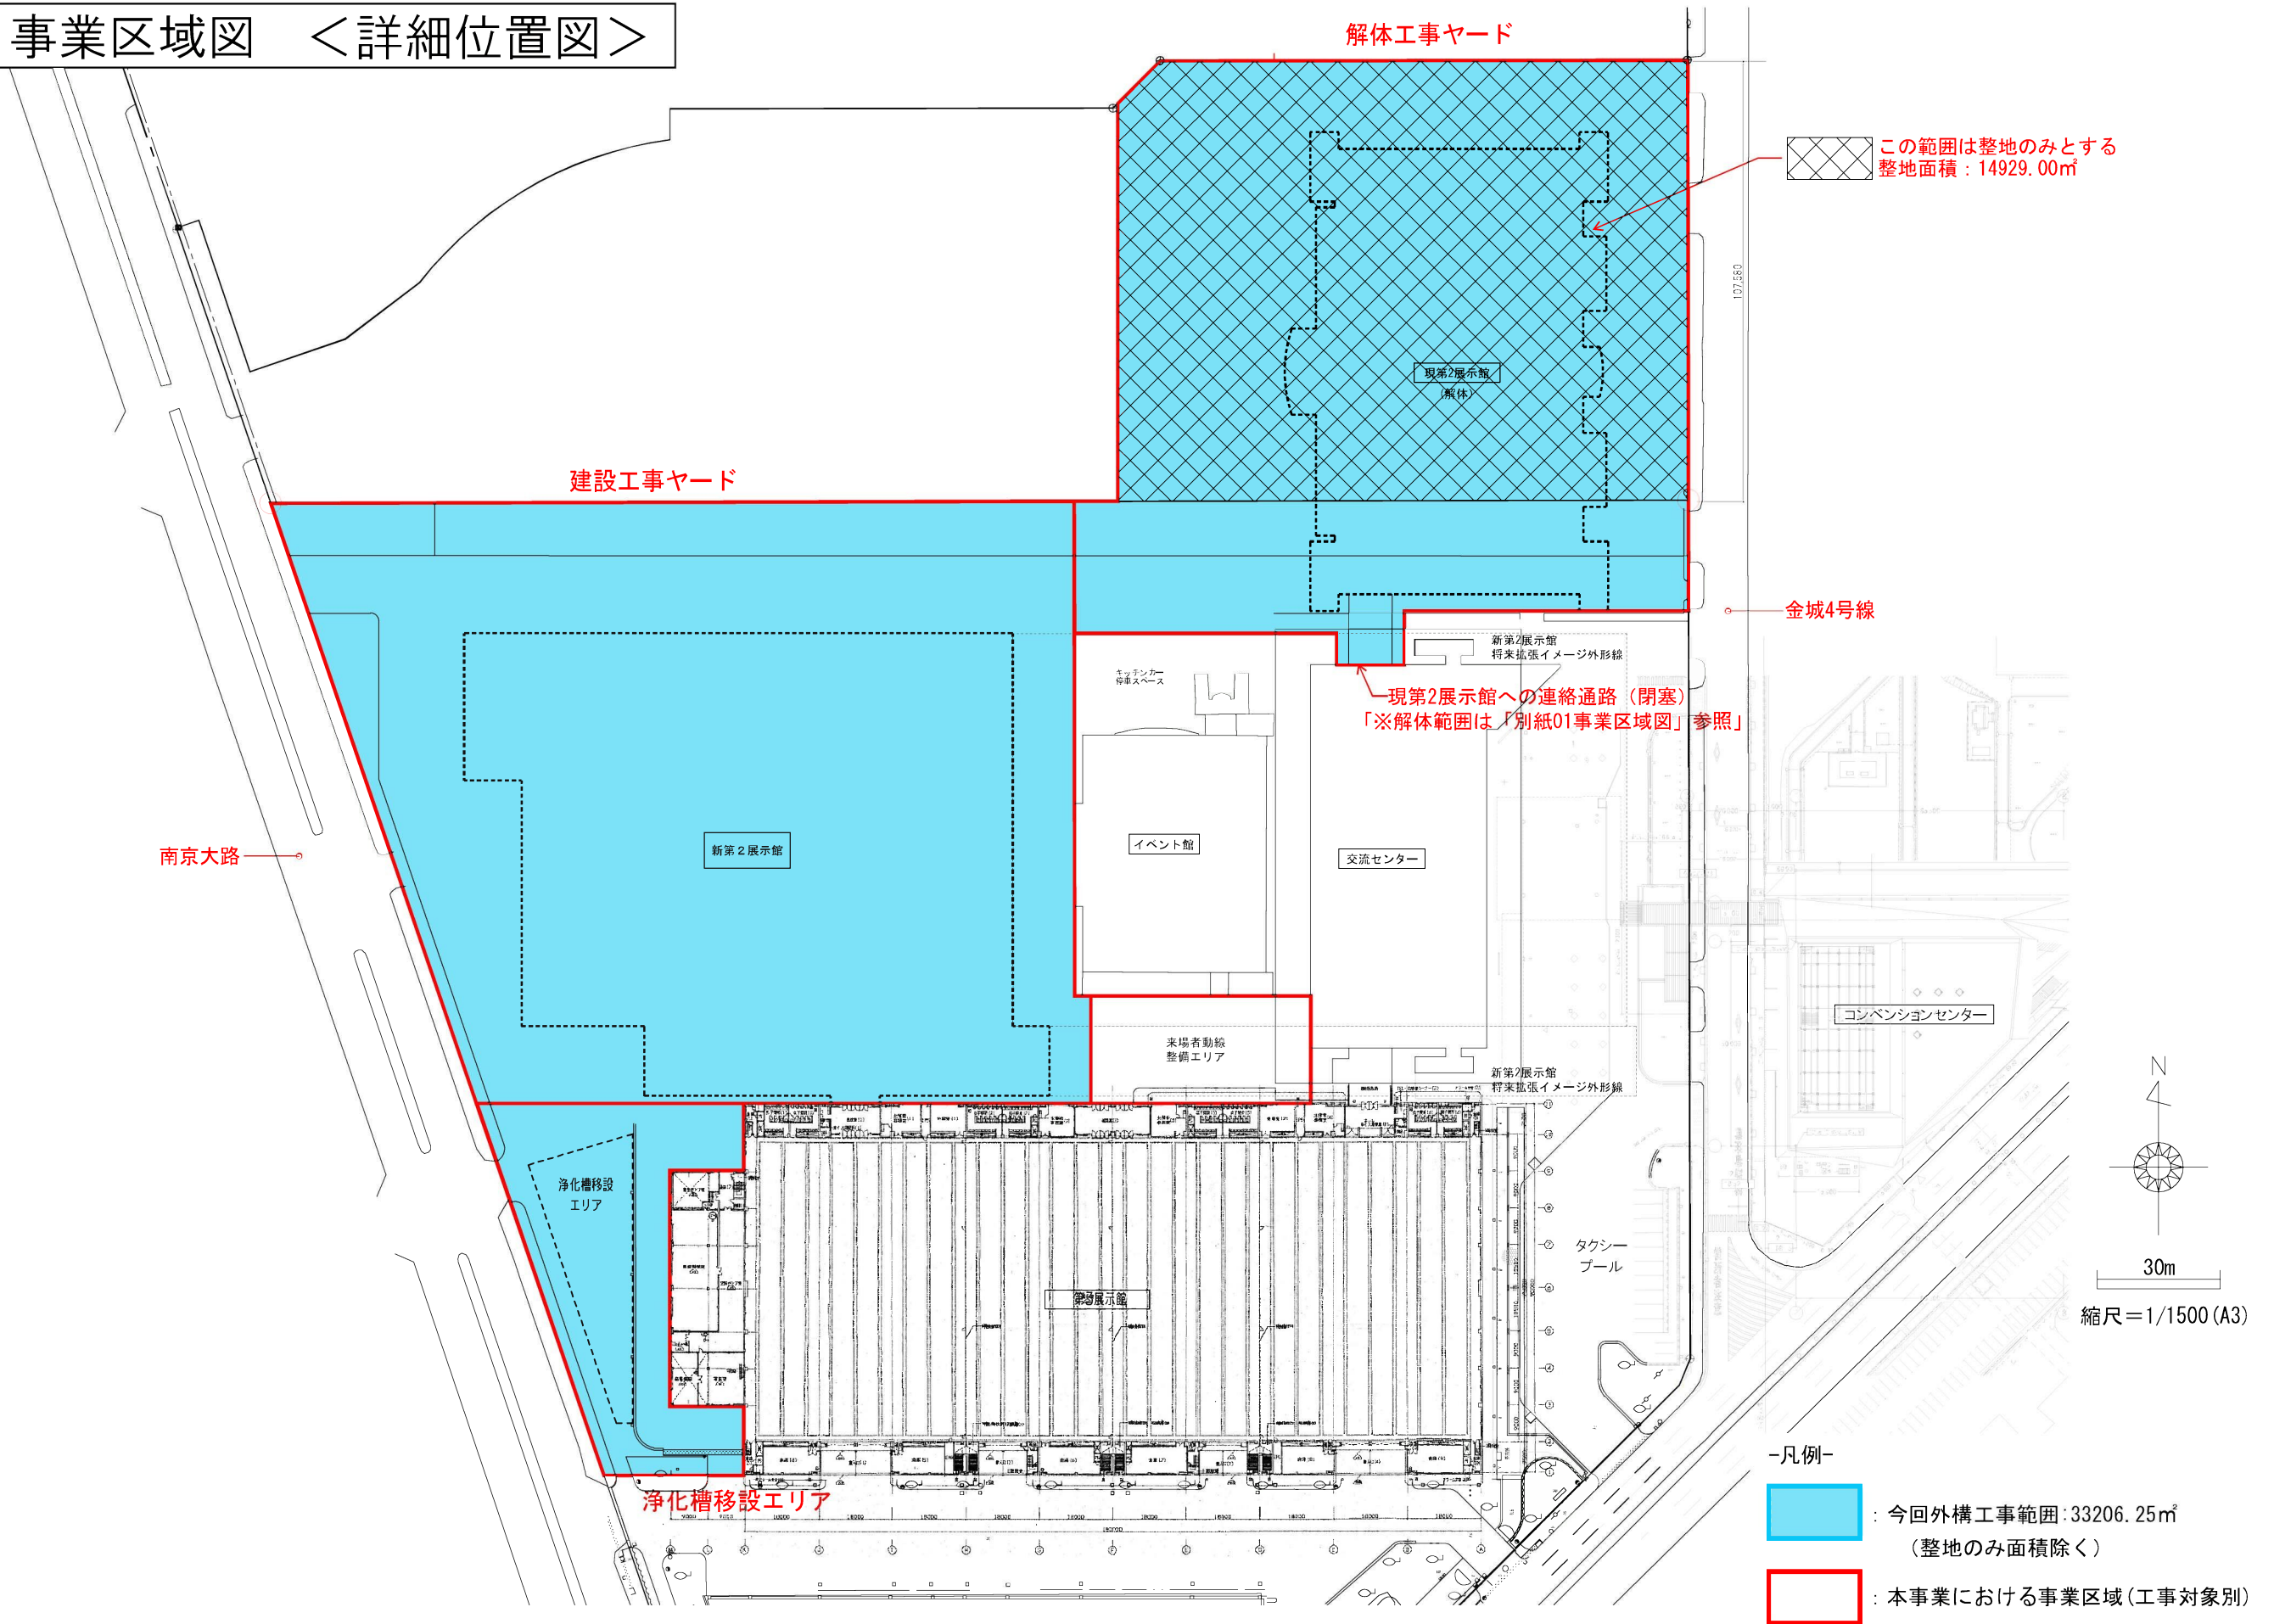


別紙01 事業区域図 ＜解体改修範囲図（交流センター接続部）（1）＞

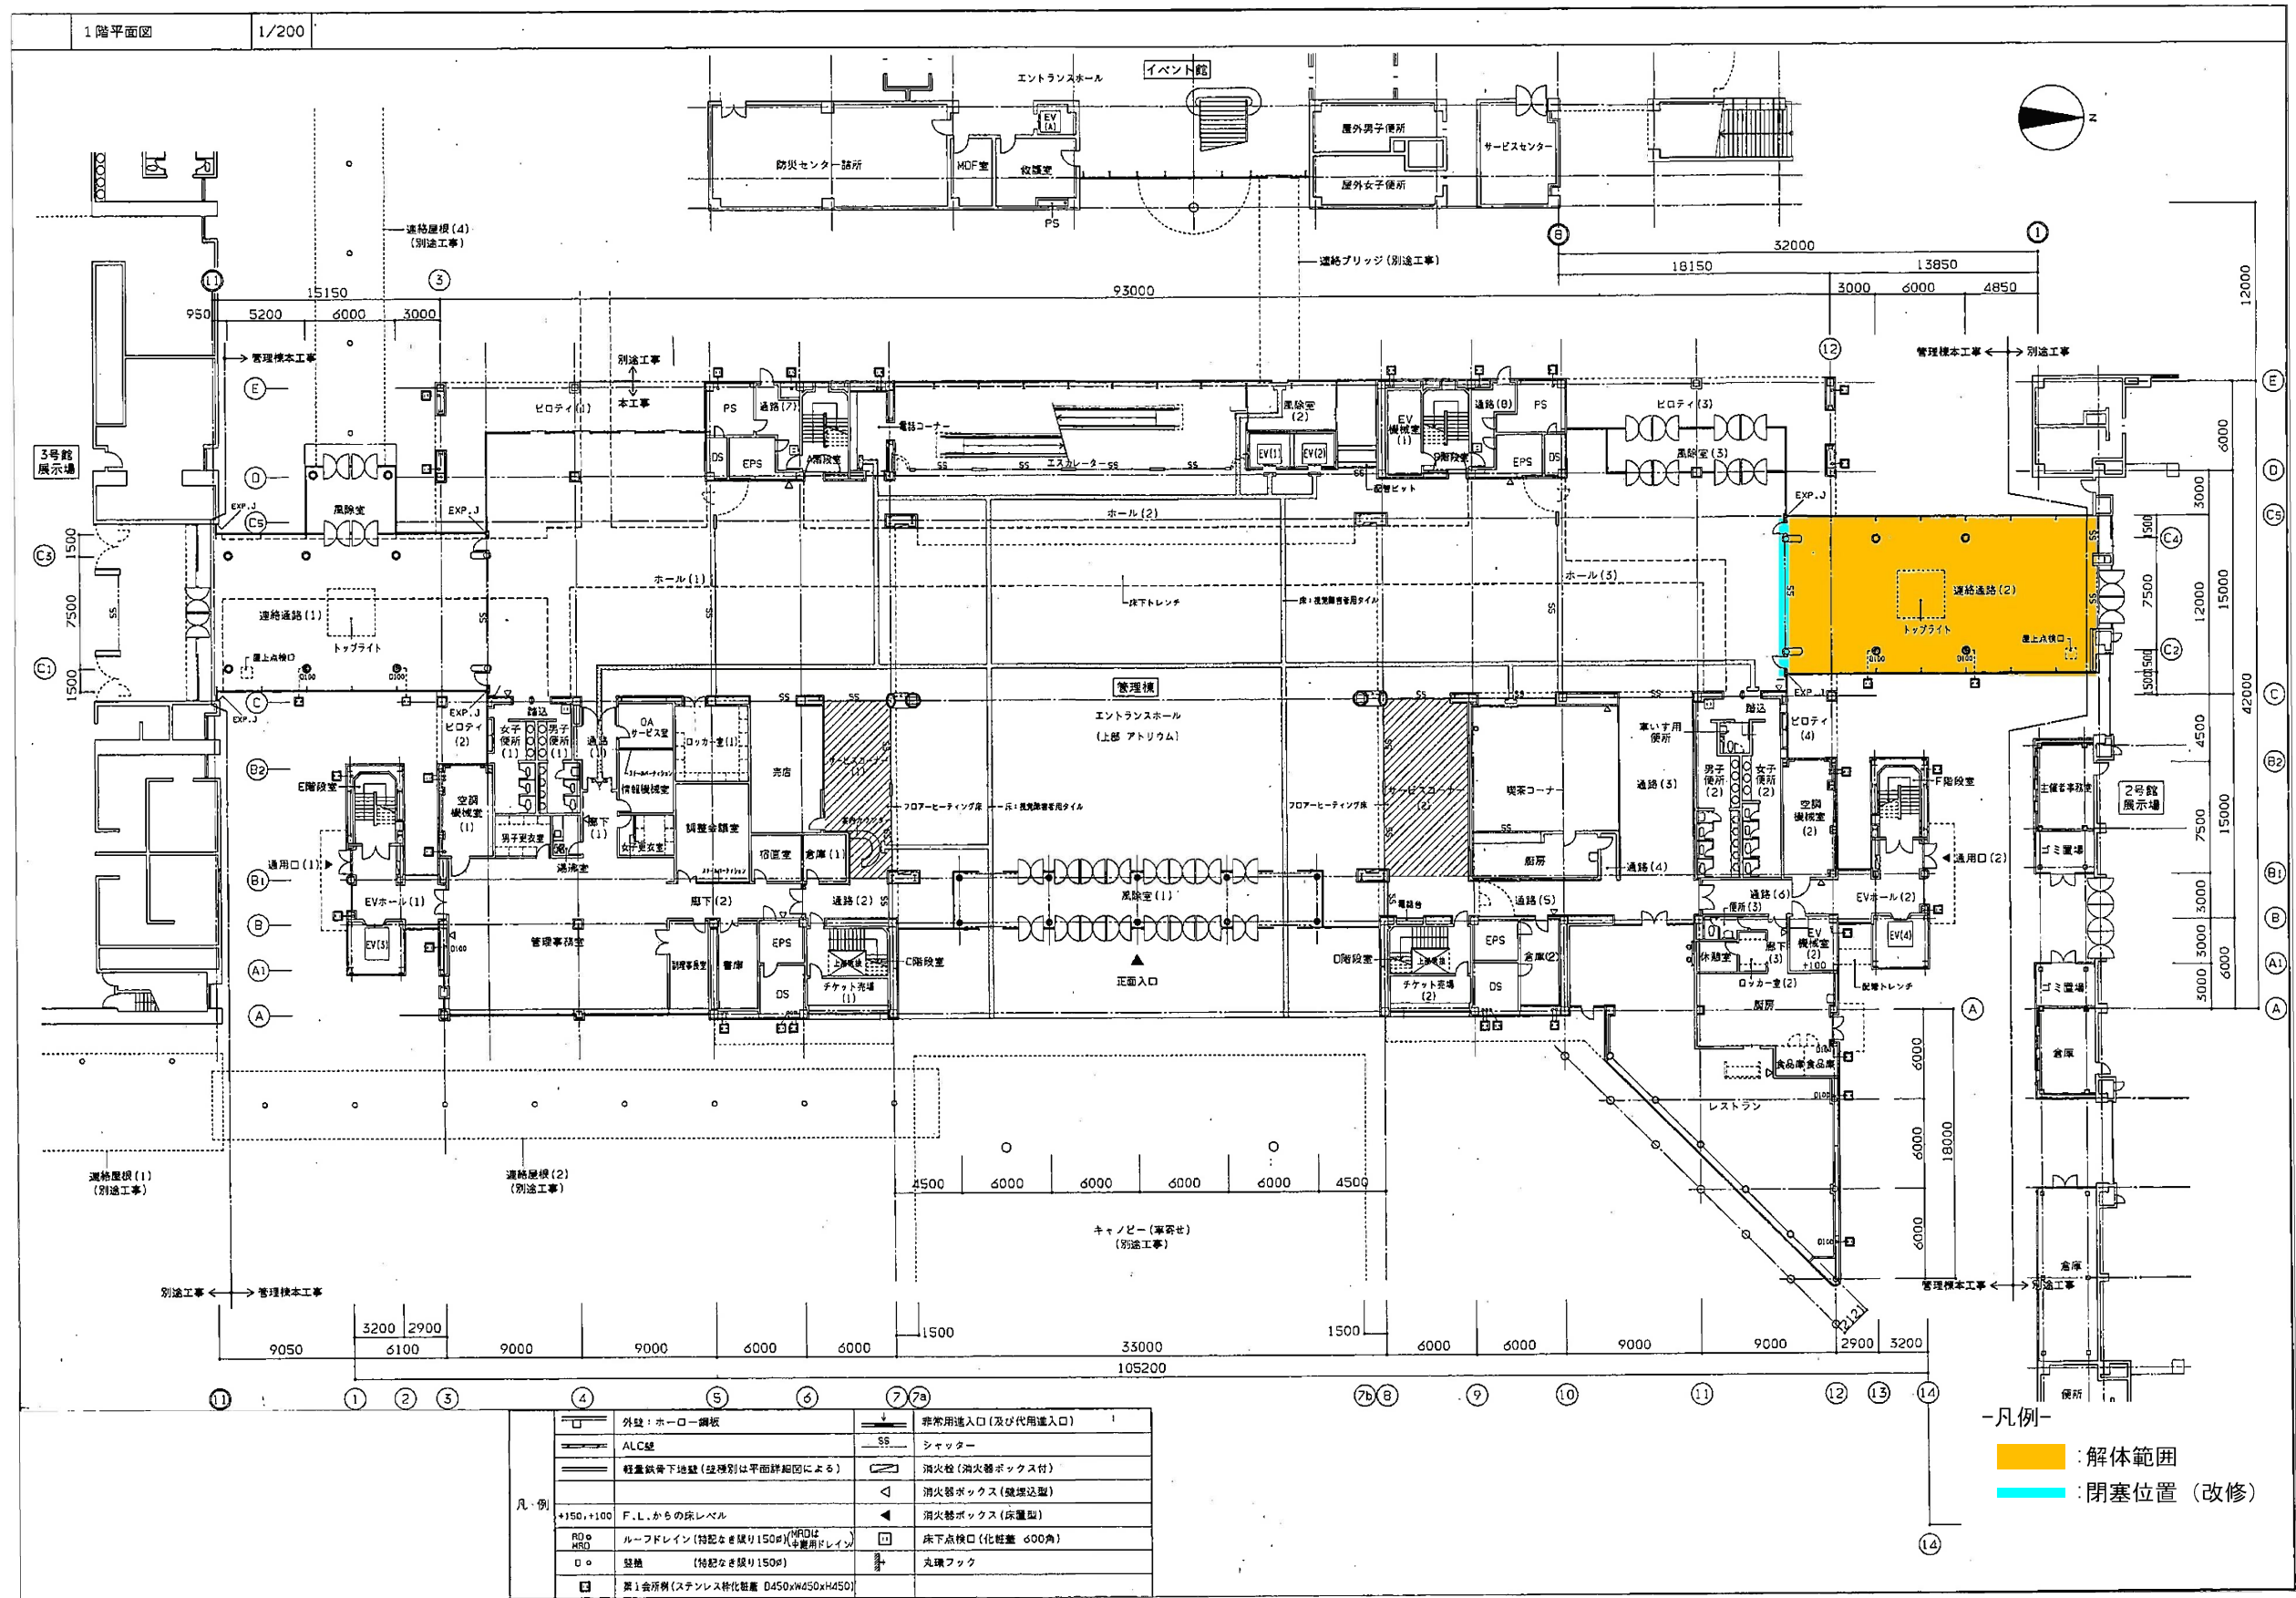

別紙01 事業区域図 <解体改修範囲図 (交流センター接続部) (2)>

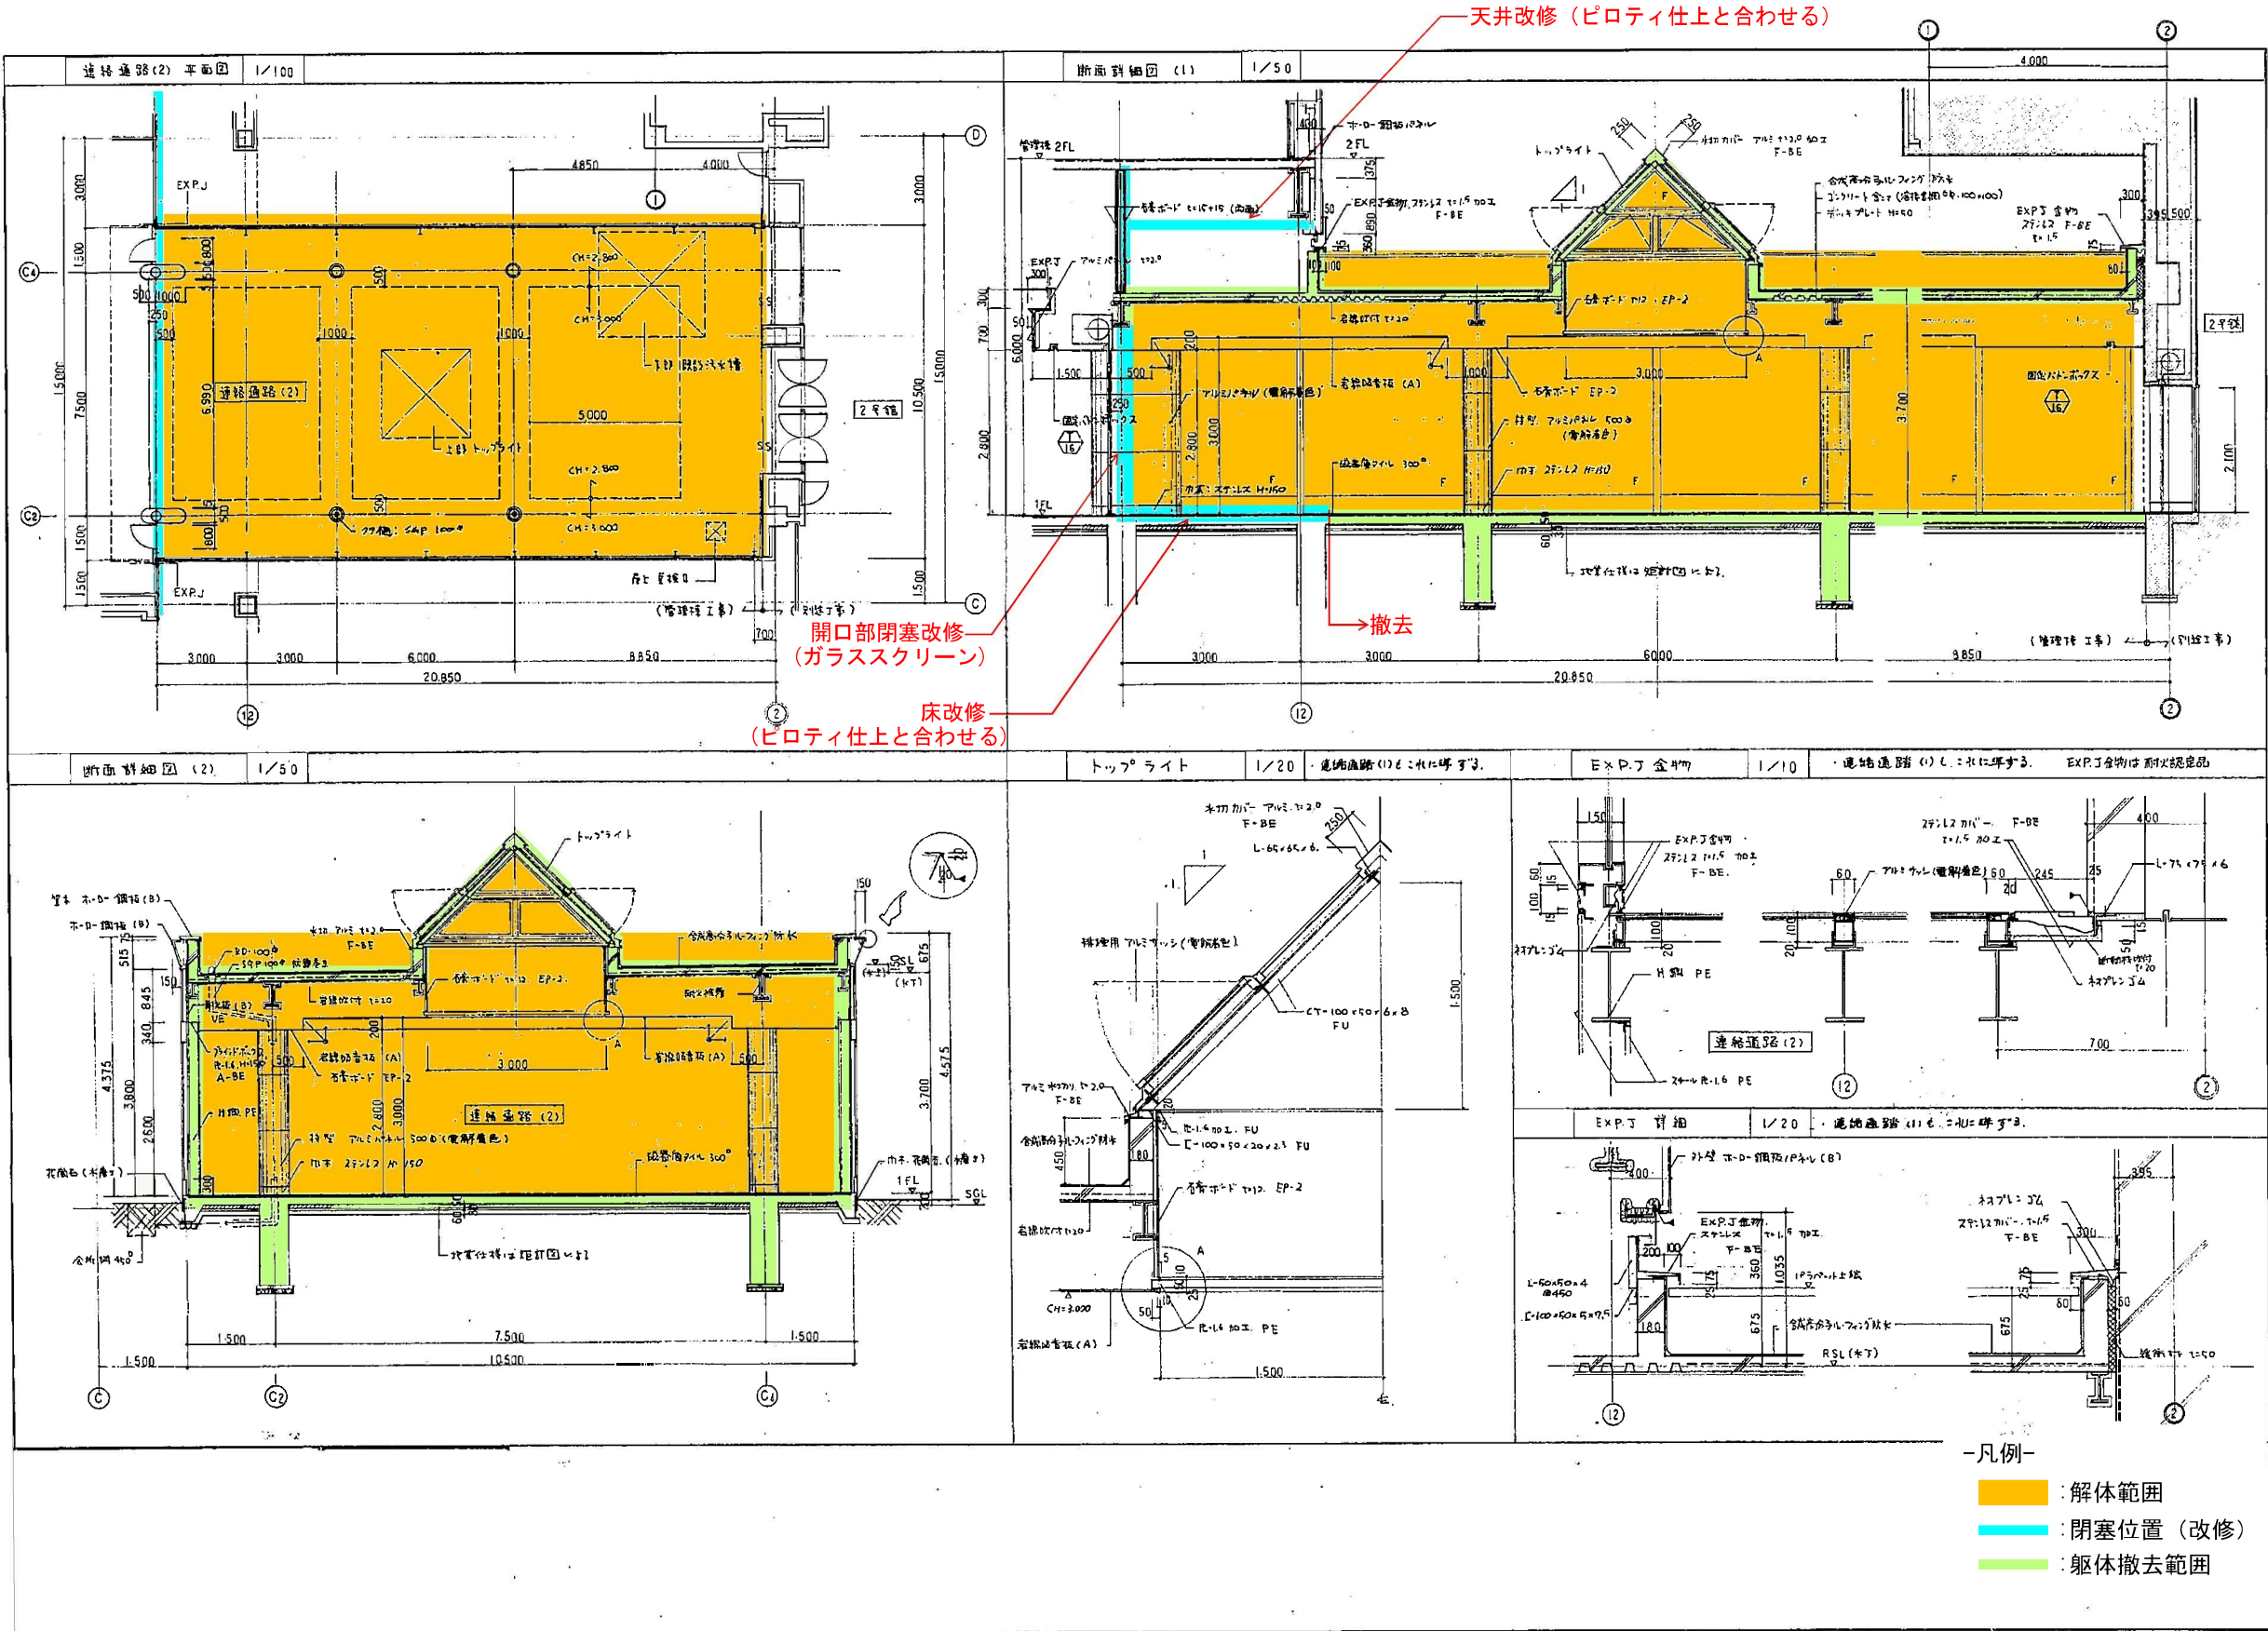

別紙01 事業区域図<トレンチピット解体範囲図（イベント館接続部）>

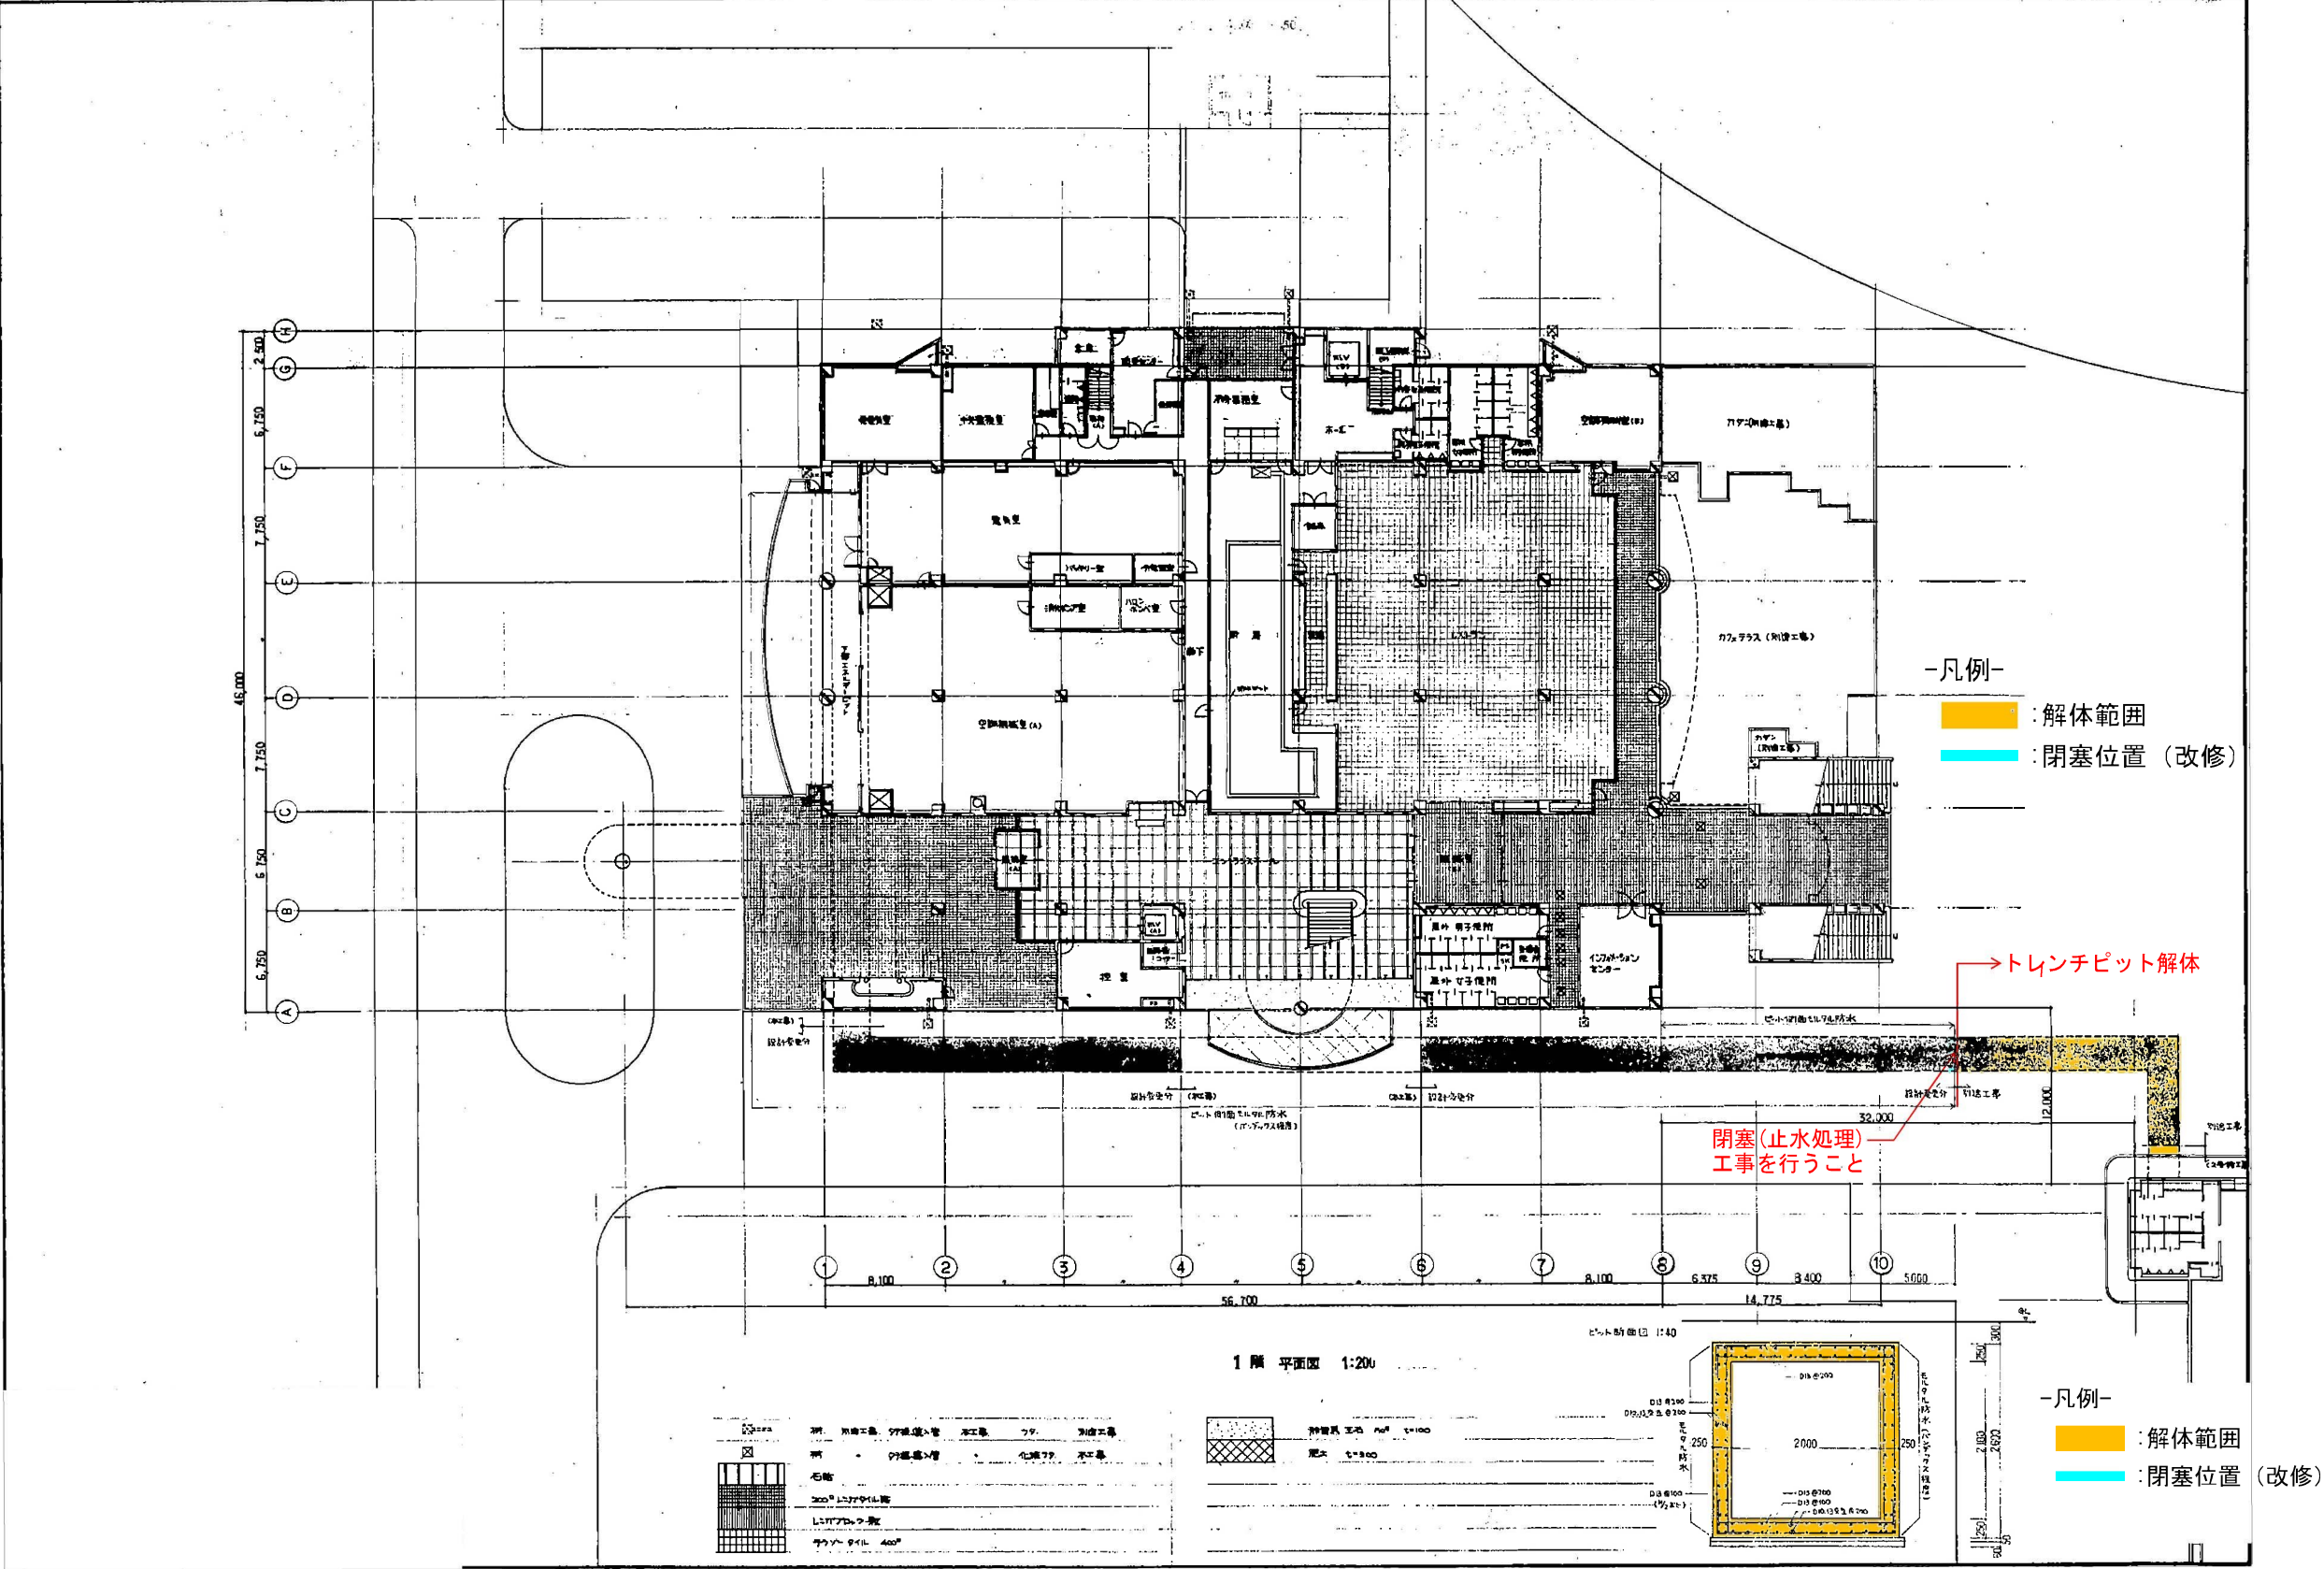

[illegible]

解体範圍（柱表層-100mm切斷）

解体範圍（全撤去）