


参考f 工事車両ルート図(1)

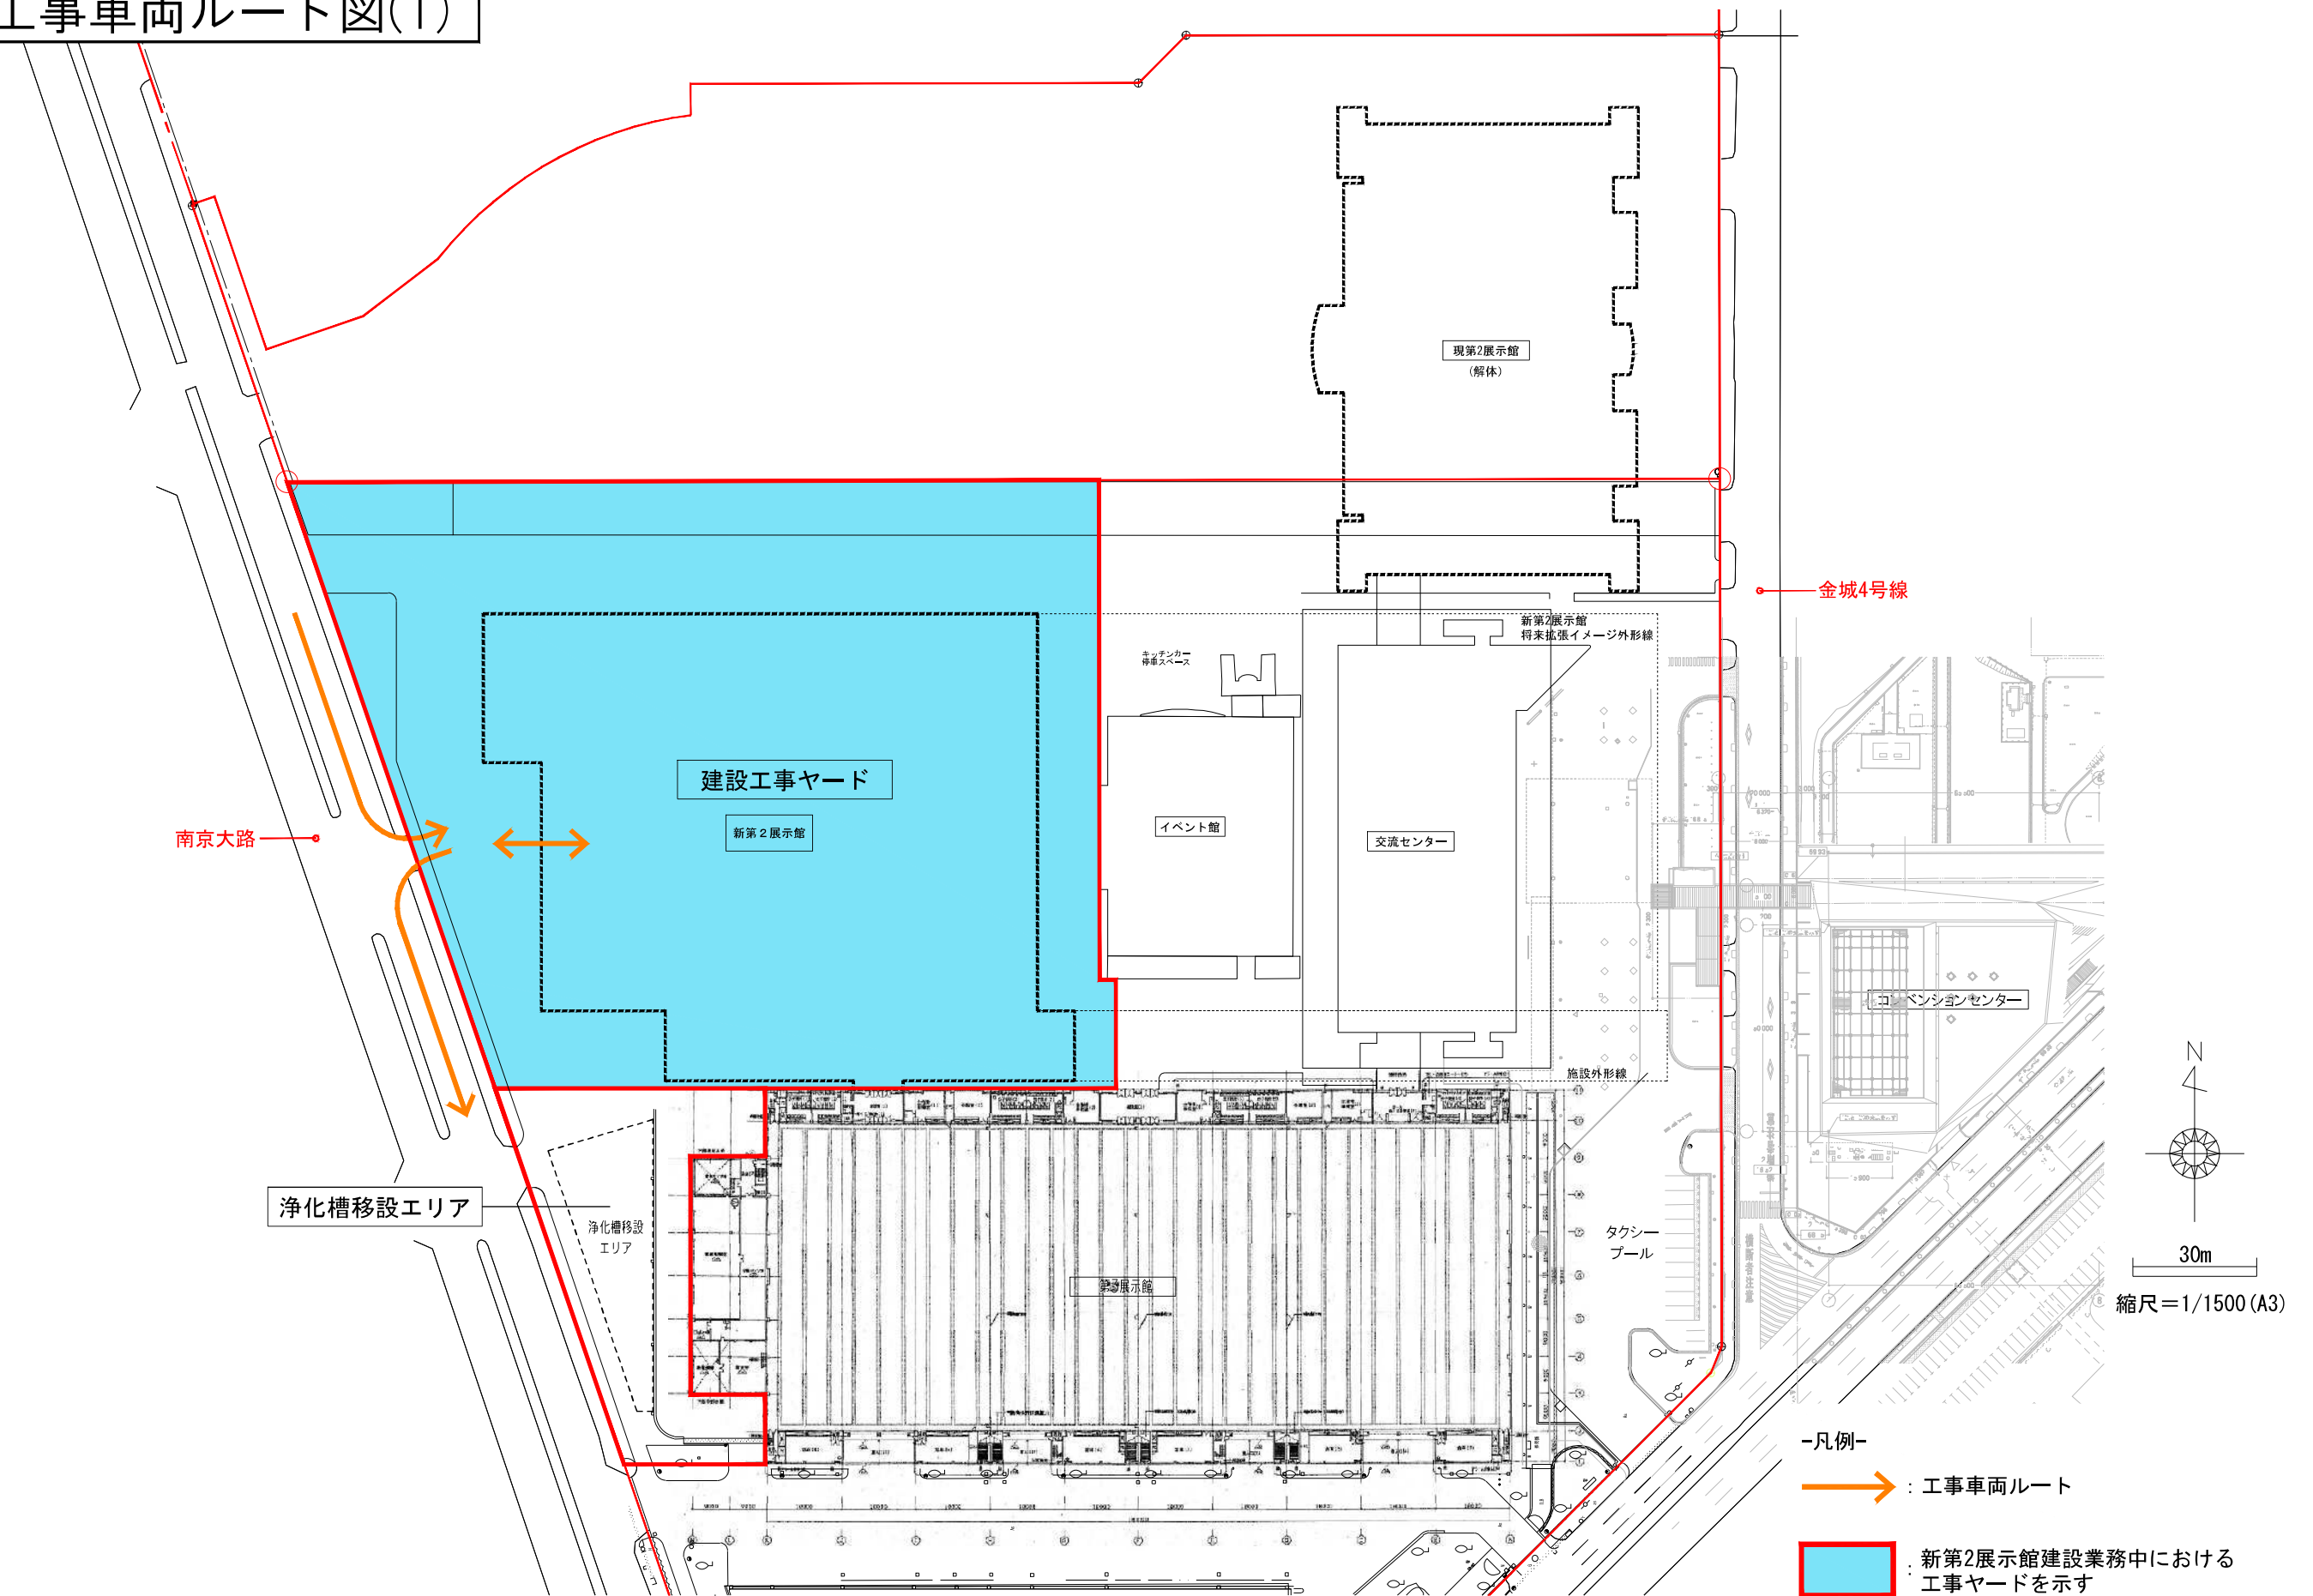

参考f 工事車両ルート図(2)

