参考ｋ　配置・動線計画図

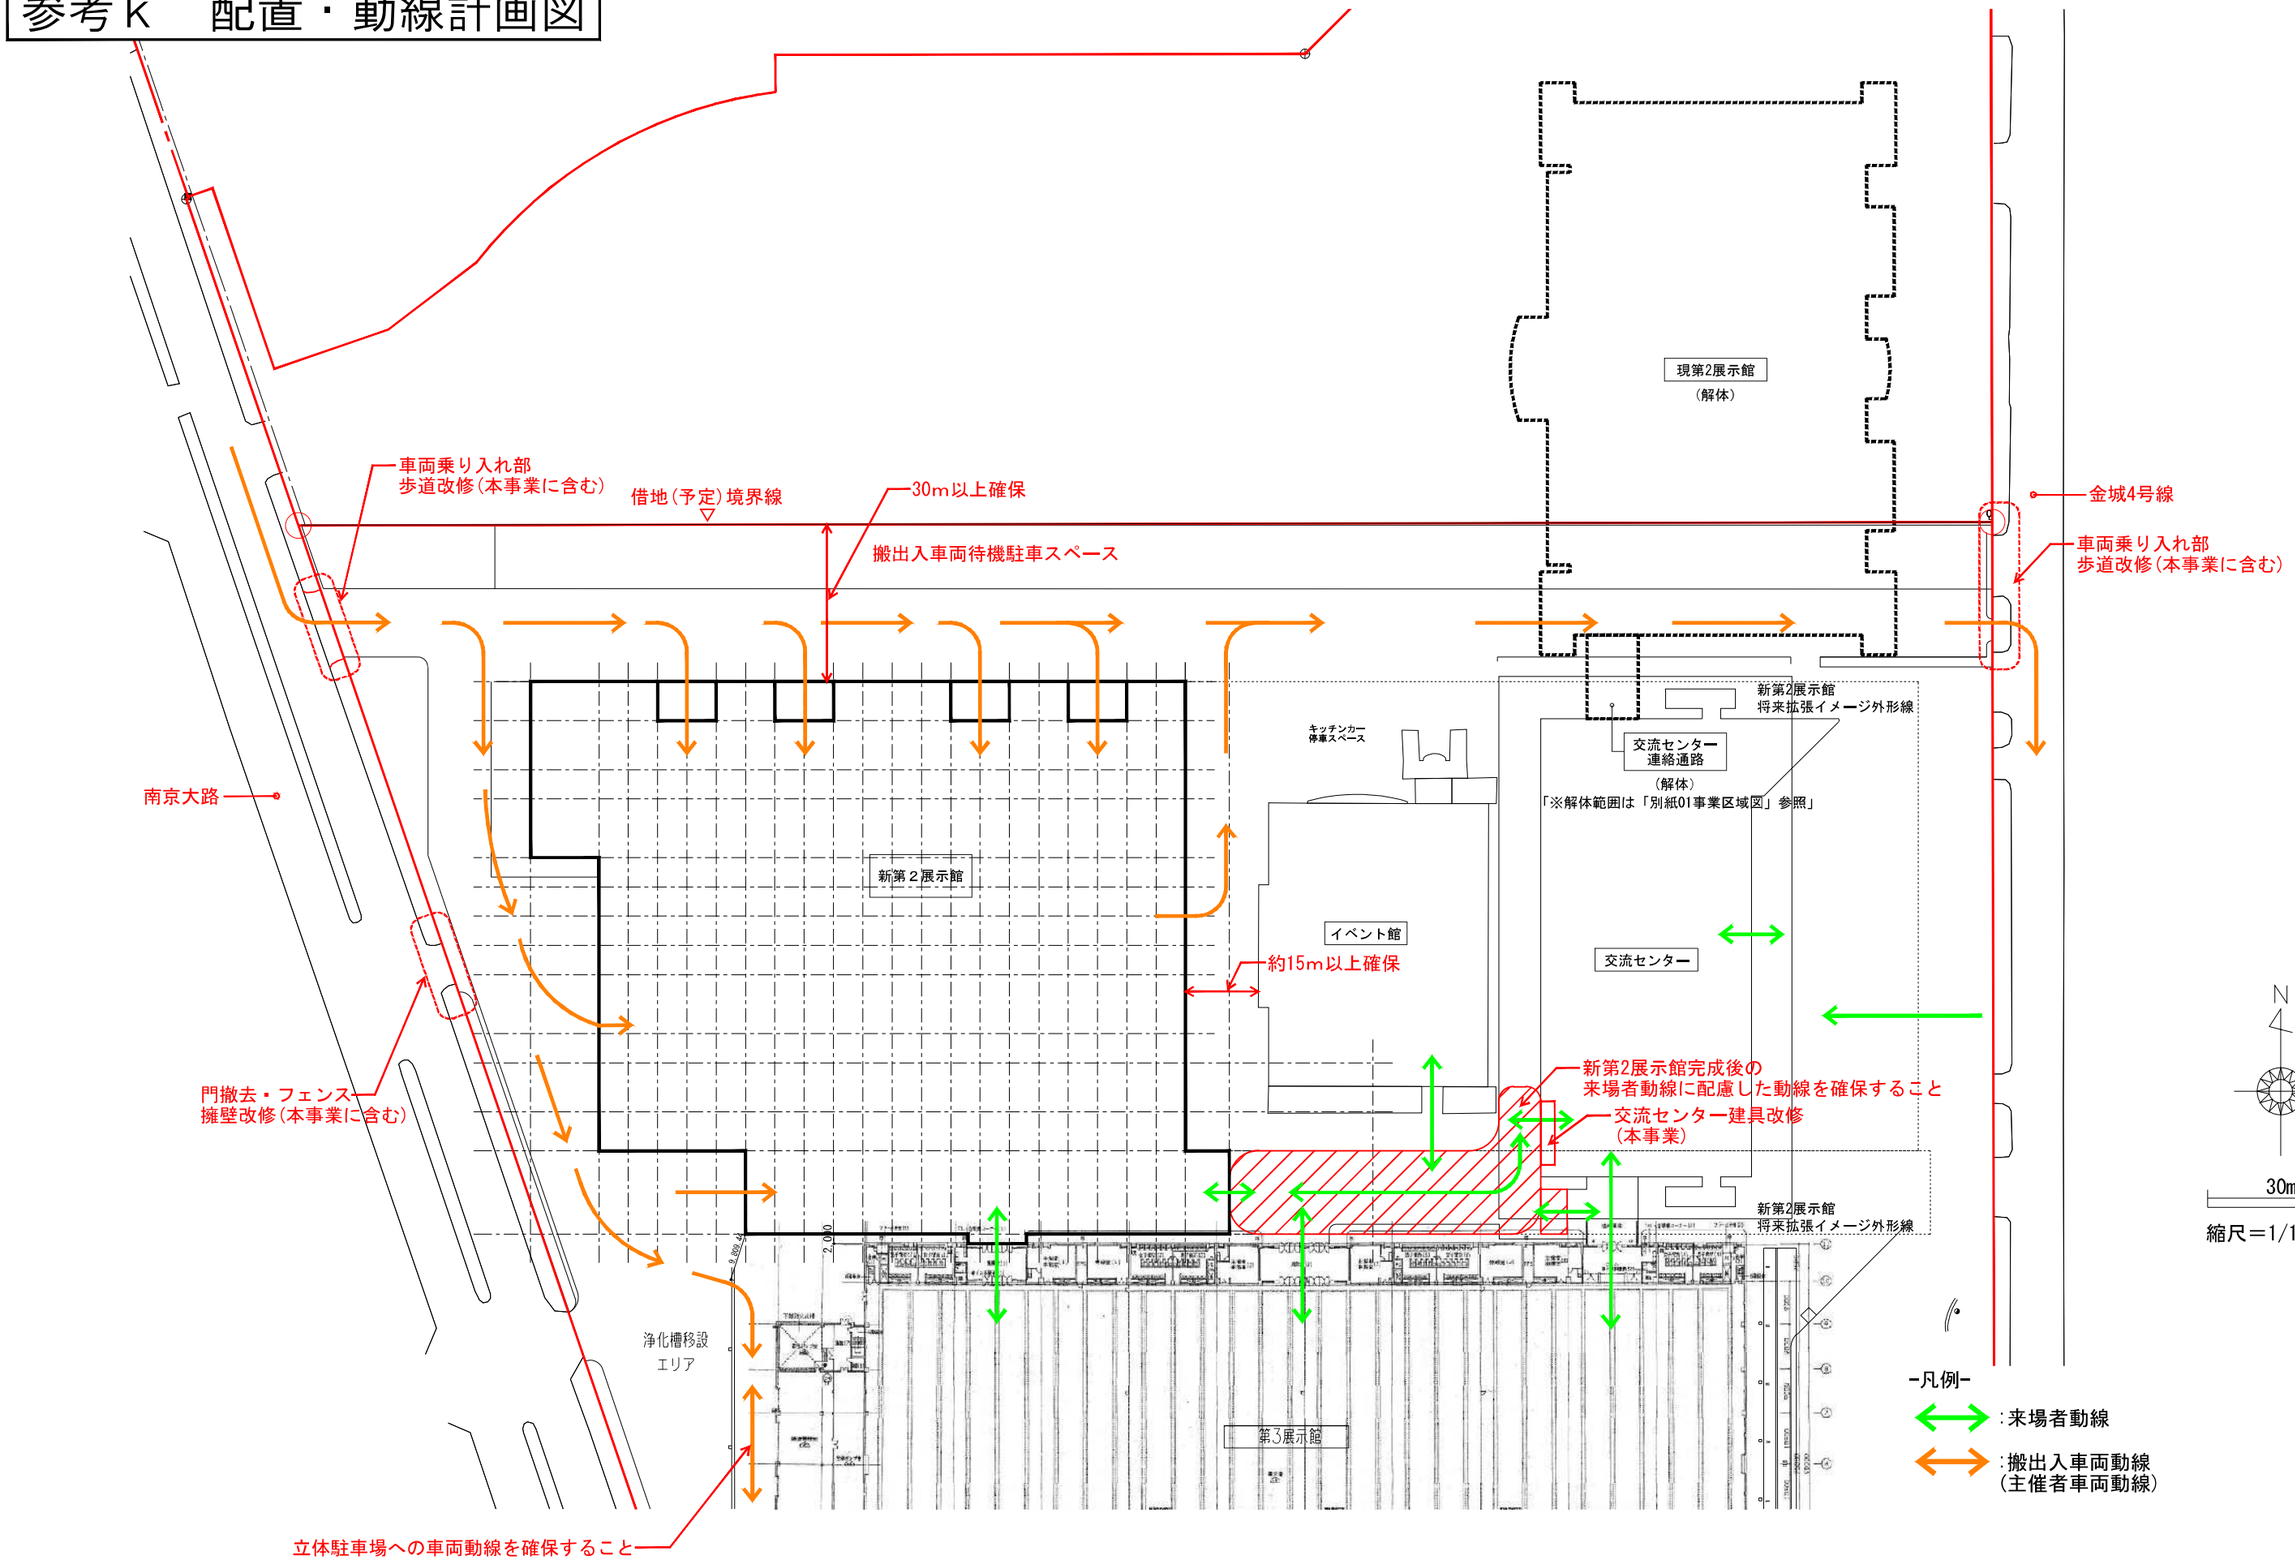
車両乗り入れ部
歩道改修（本事業に含む）
借地（予定）境界線
30m以上確保
搬出入車両待機駐車スペース
現第2展示館
（解体）
金城4号線
車両乗り入れ部
歩道改修（本事業に含む）
南京大路
新第2展示館
将来拡張イメージ外形線
交流センター
連絡通路
（解体）
「※解体範囲は「別紙01事業区域図」参照」
キッチンカー
休車スペース
新第２展示館
イベント館
約15m以上確保
交流センター
門撤去・フェンス
擁壁改修（本事業に含む）
新第2展示館完成後の
来場者動線に配慮した動線を確保すること
交流センター建具改修
（本事業）
新第2展示館
将来拡張イメージ外形線
浄化槽移設
エリア
第３展示館
立体駐車場への車両動線を確保すること
N
30m
縮尺＝1/1200（A3）
-凡例-
：来場者動線
：搬出入車両動線
（主催者車両動線）