

1 3 人と自然との触れ合いの活動の場

資料 13-1 稲永公園の状況

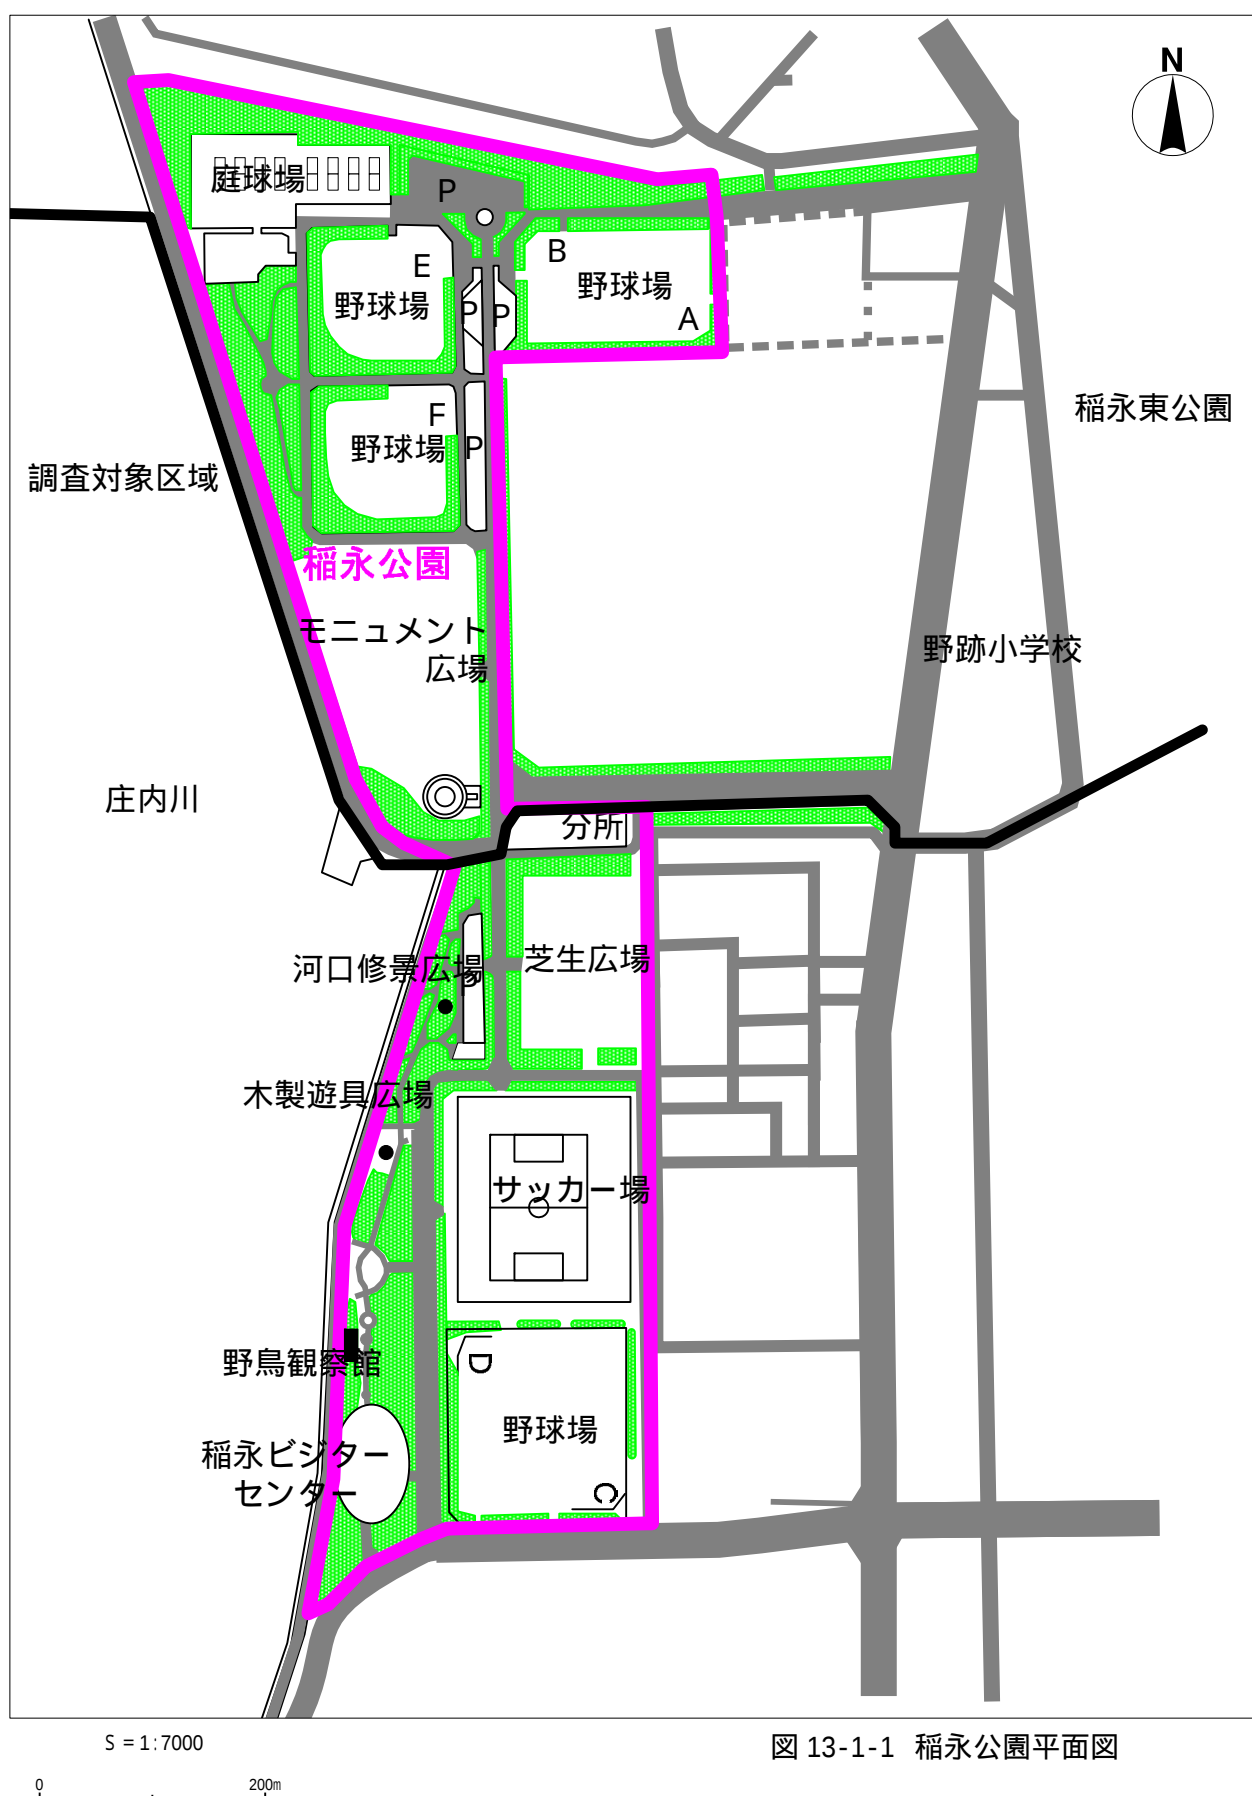


図 13-1-1 稲永公園平面図

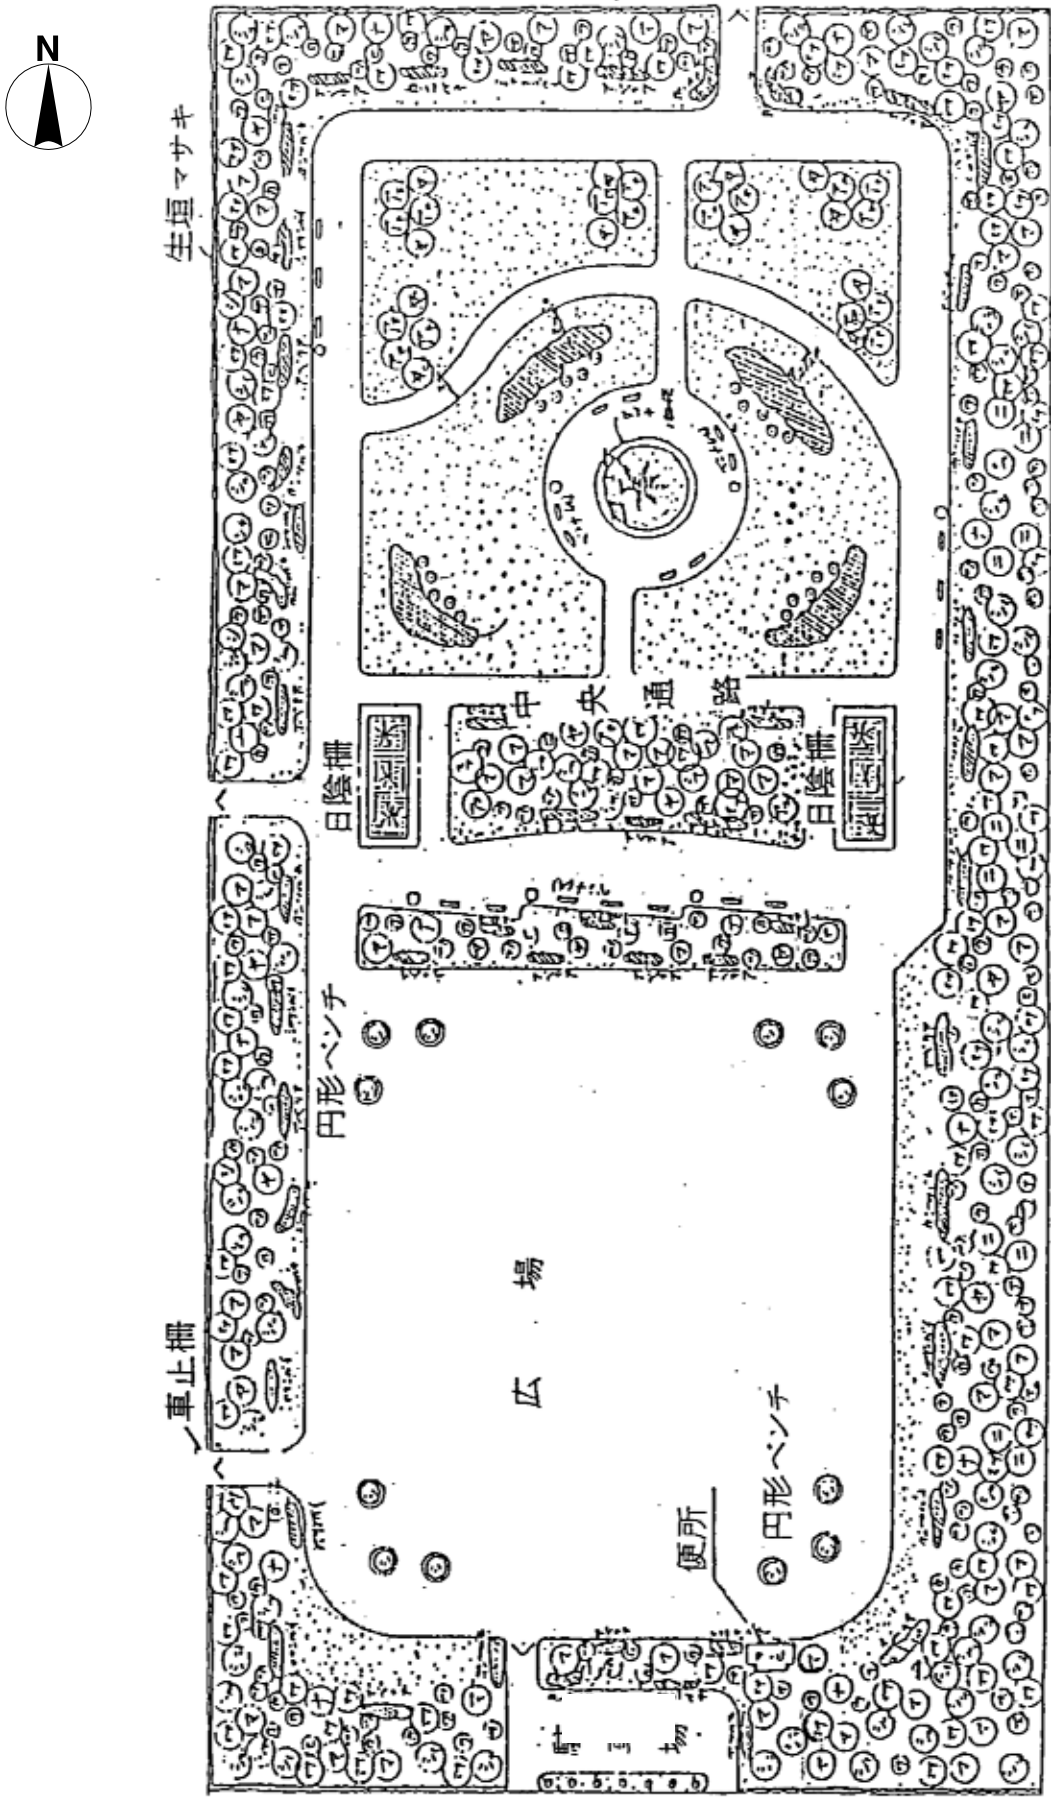


図 13-2-1 空見緑地平面図