


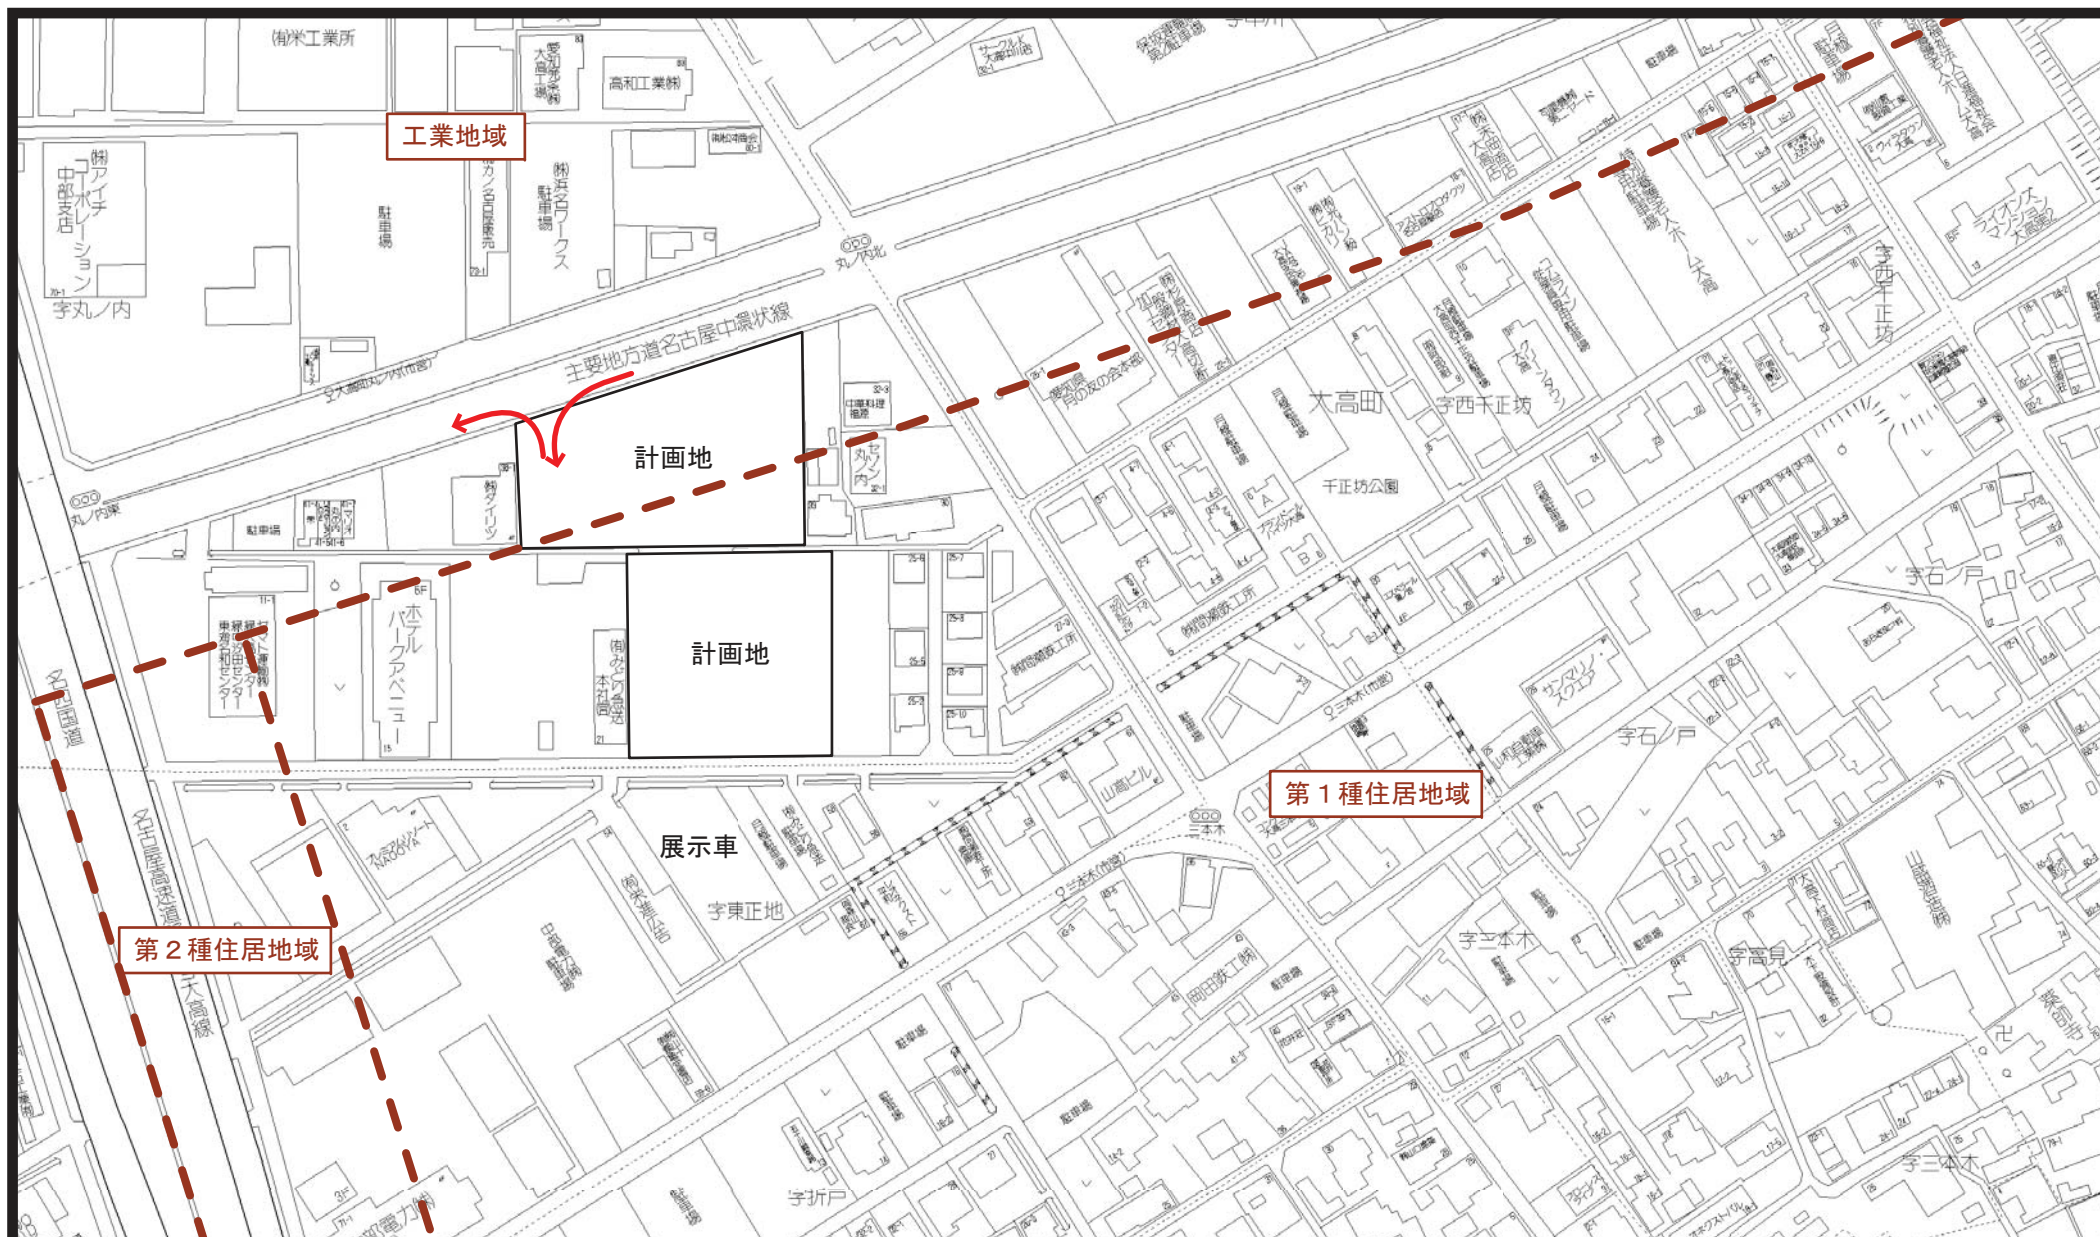

付図2 周辺見取図兼用途地域図

縮尺：1/2,000

※計画段階のため、
今後変更になる可能性があります。

