


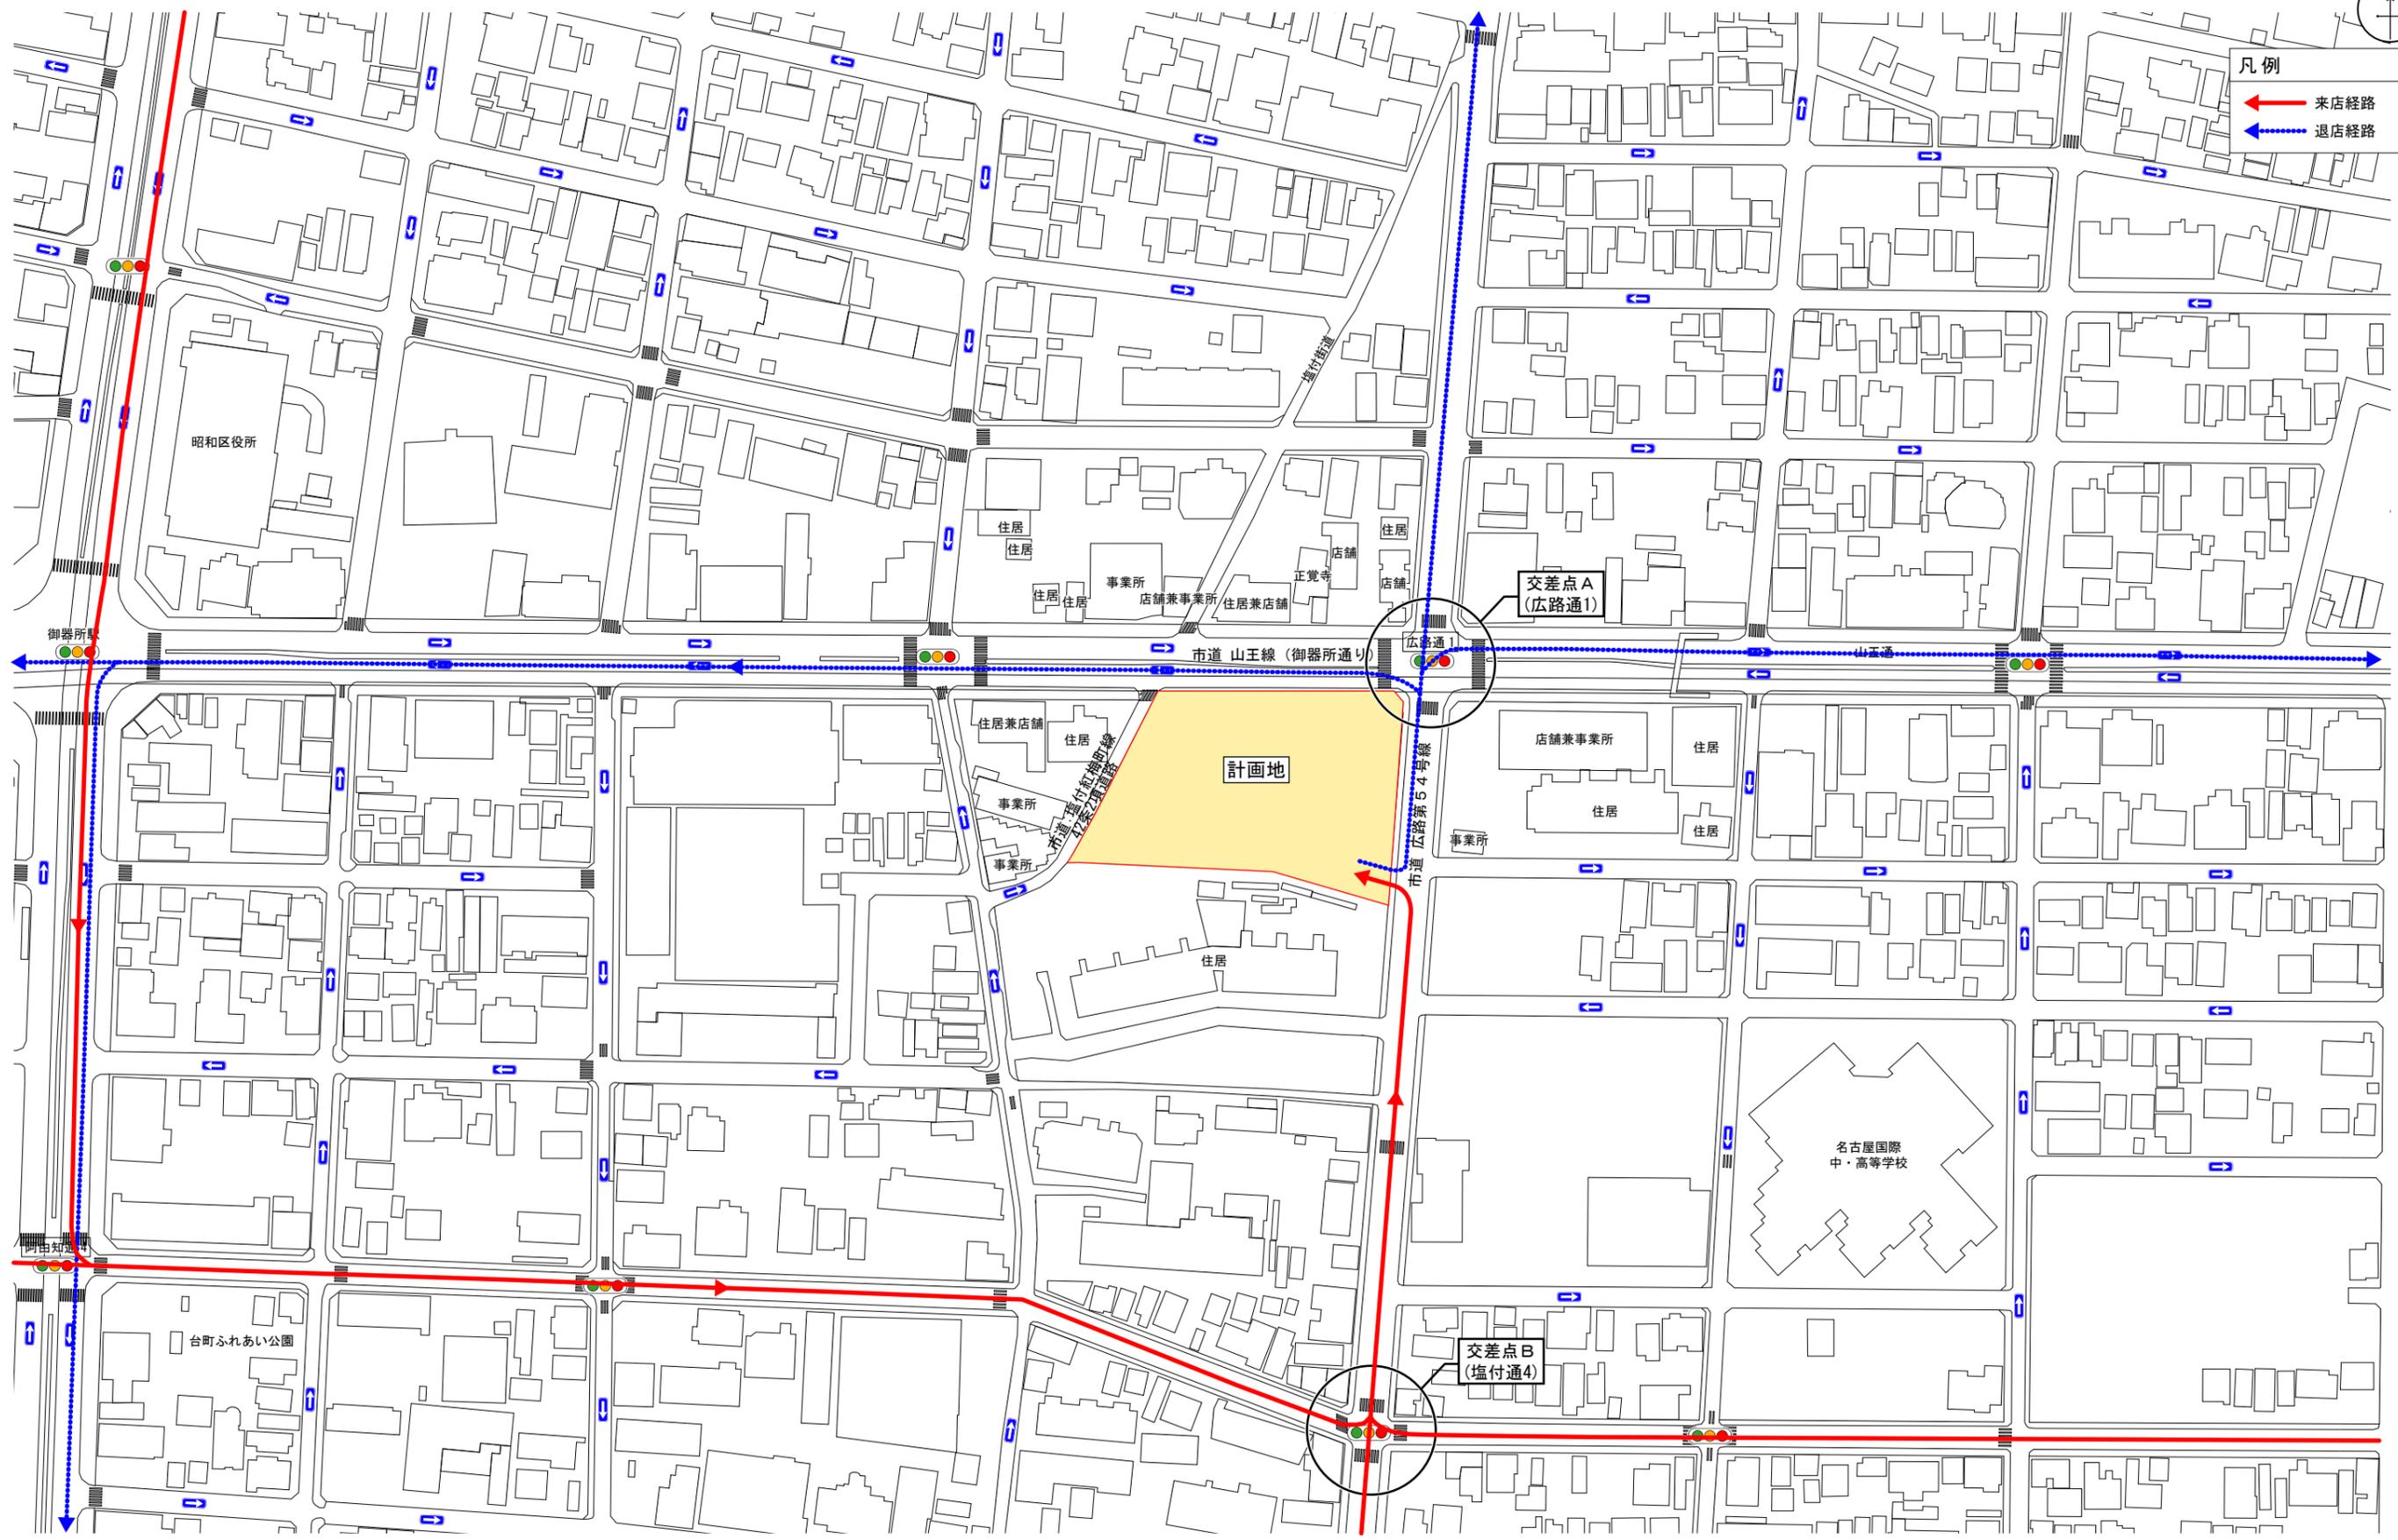

凡例

→ 来店経路

← 退店経路



※計画段階のため、今後変更となる可能性があります。

