


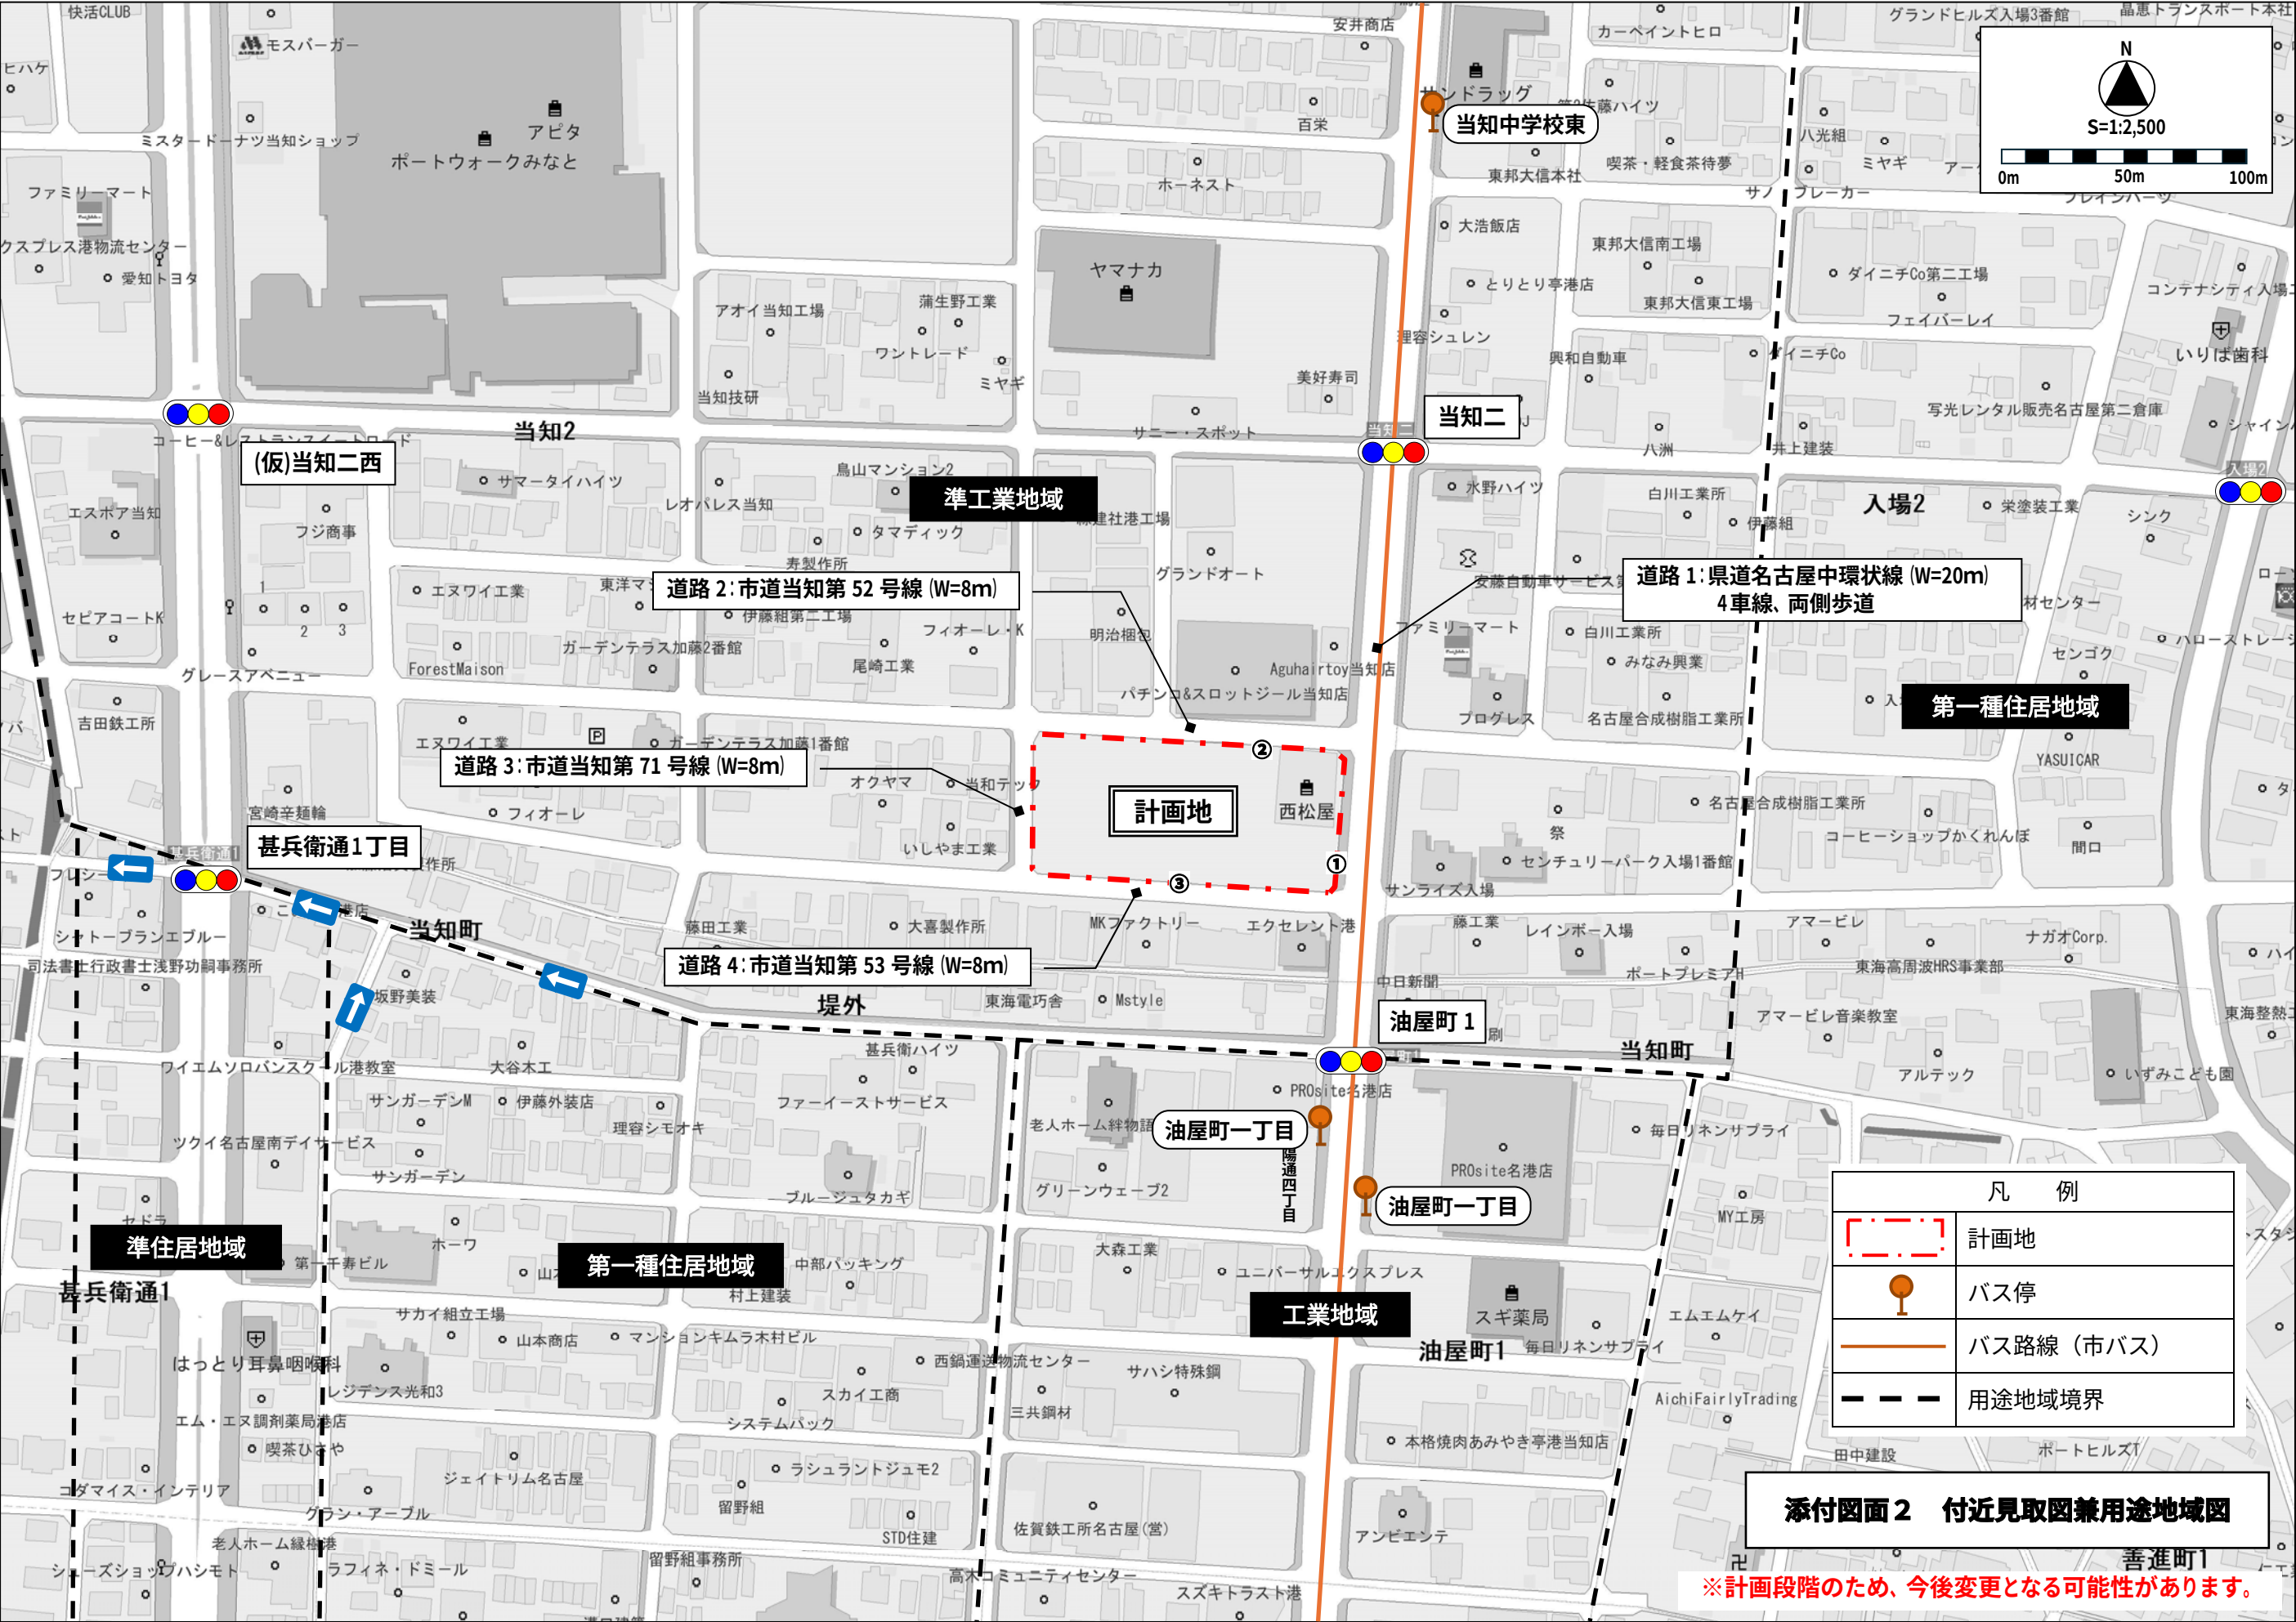

凡 例	
	計画地
	バス停
	バス路線（市バス）
	用途地域境界

添付図面2 付近見取図兼用途地域図

※計画段階のため、今後変更となる可能性があります。