


図面 4 来退店経路図

SCALE=1 : 6, 000

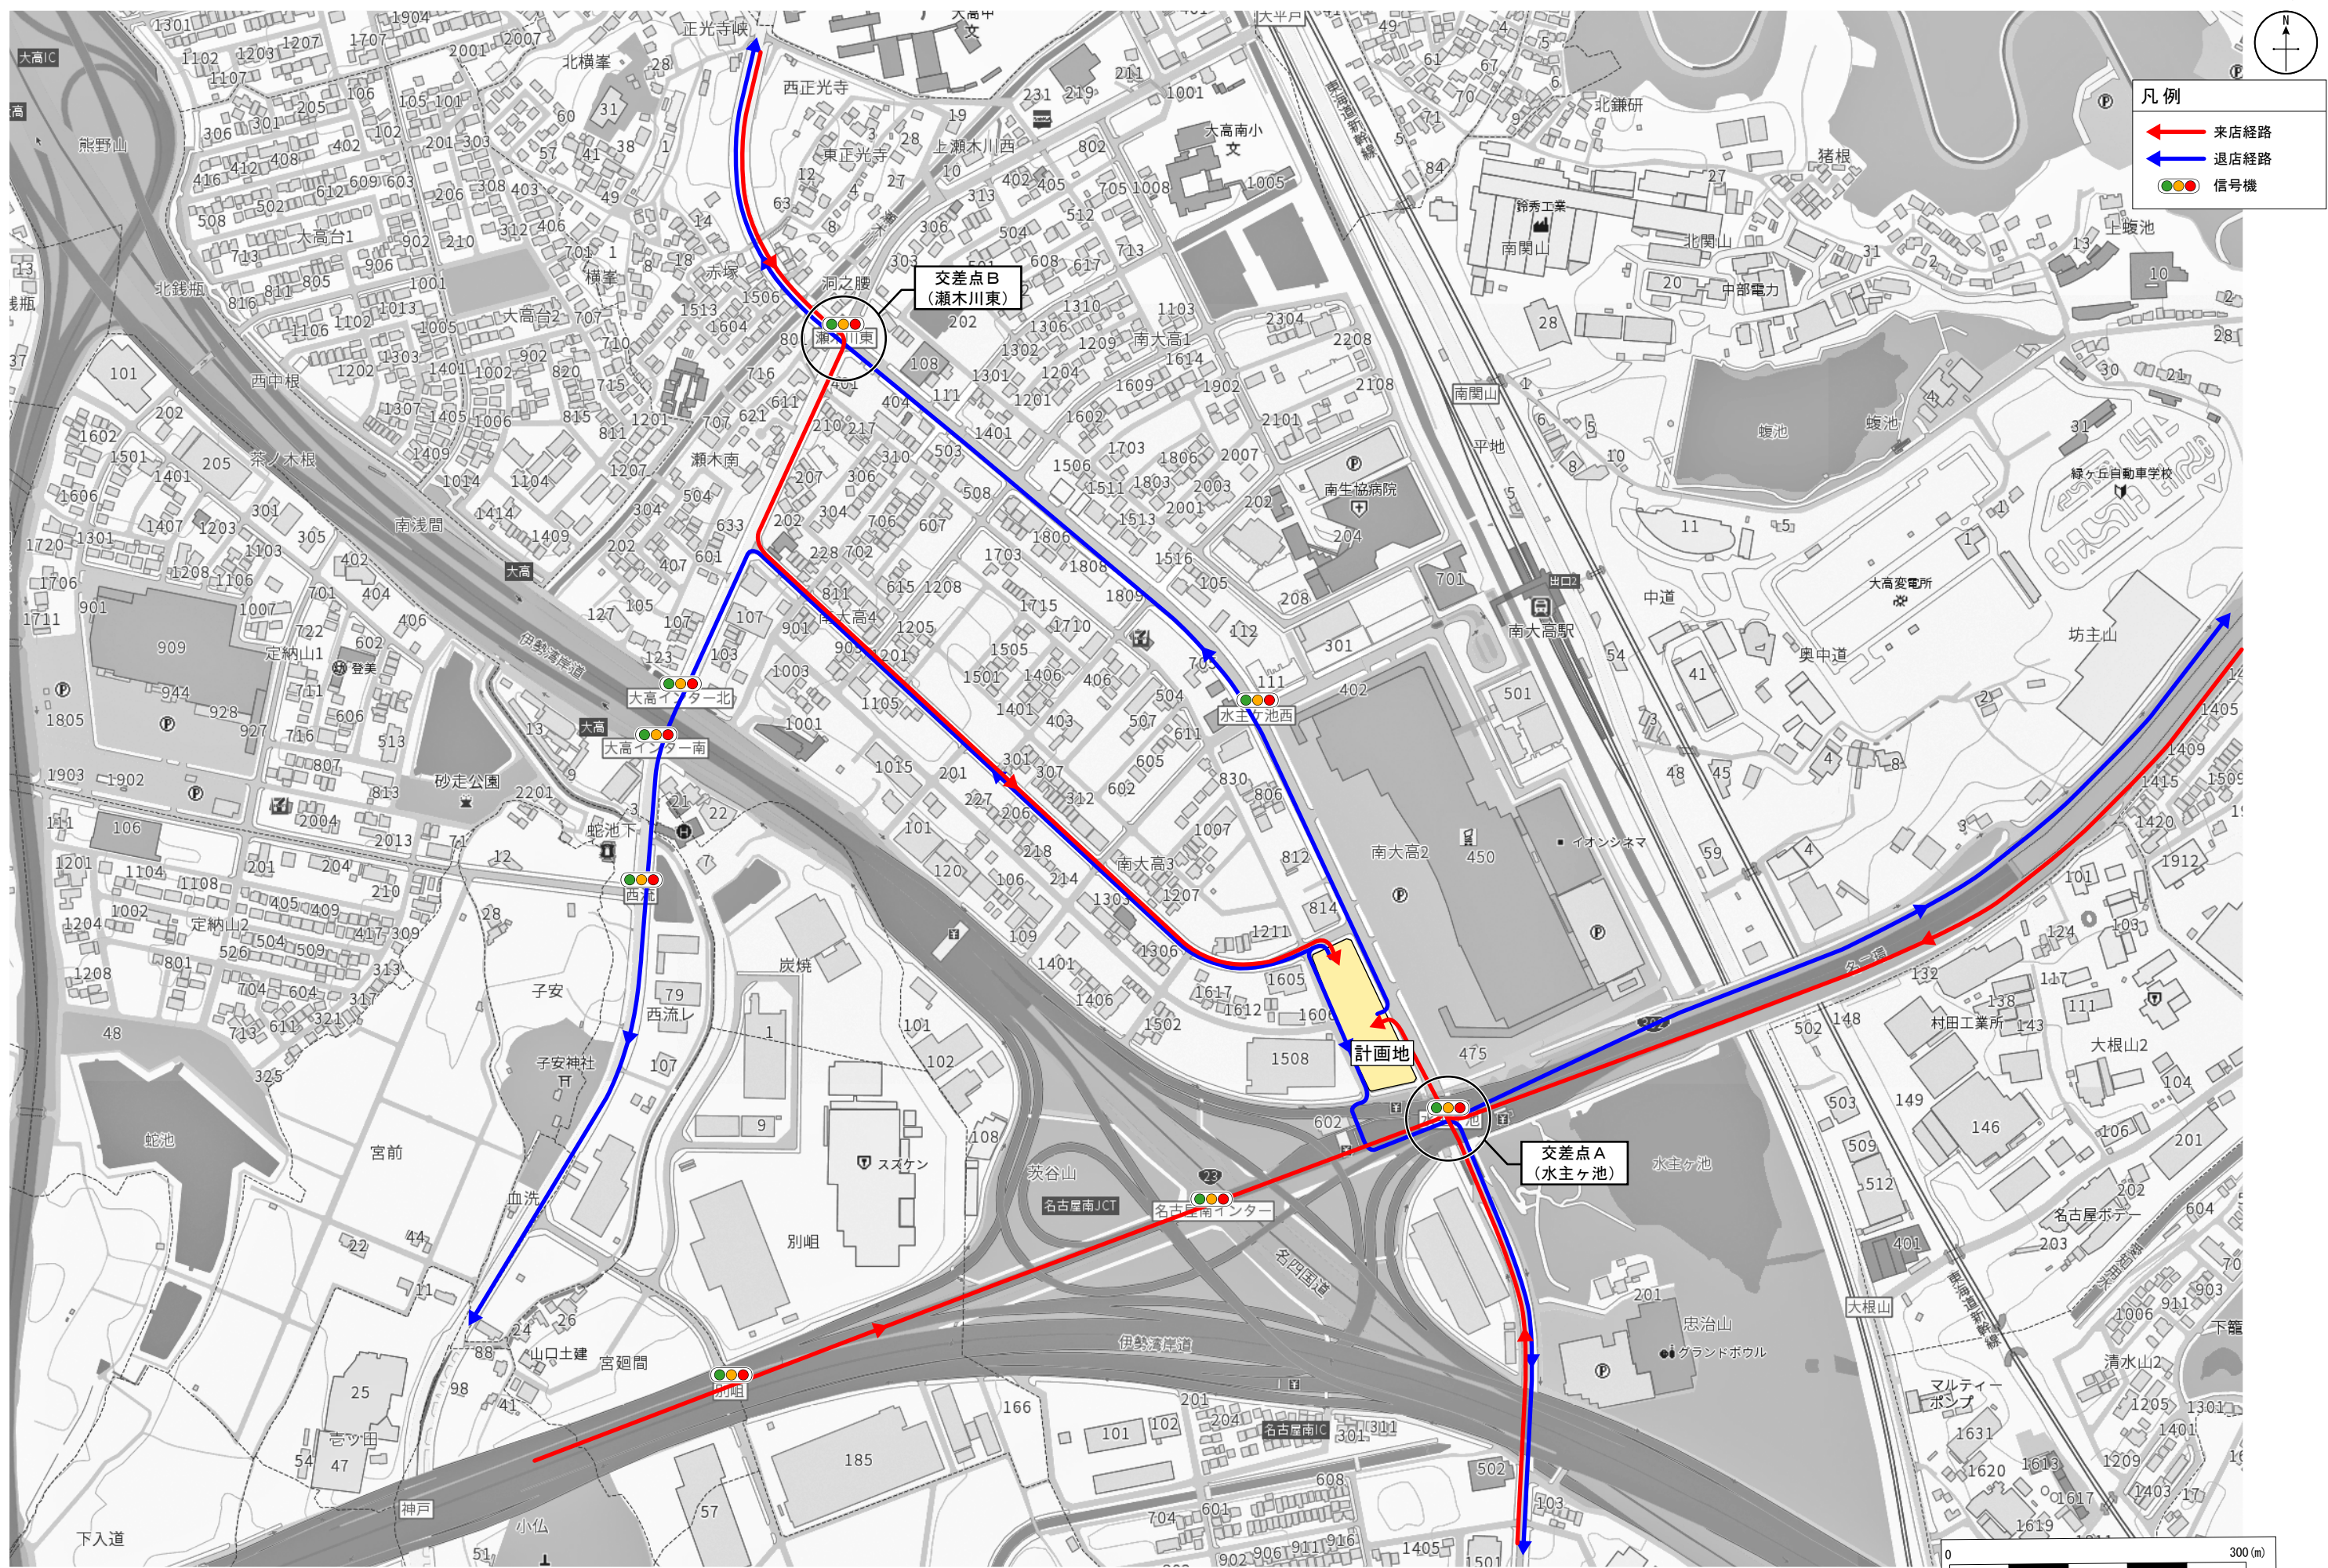

Copyright©GEOSPACE All Rights Reserved

※計画段階のため、今後変更となる可能性があります。