


図面4 荷さばき施設経路図及び詳細図

SCALE=1:800

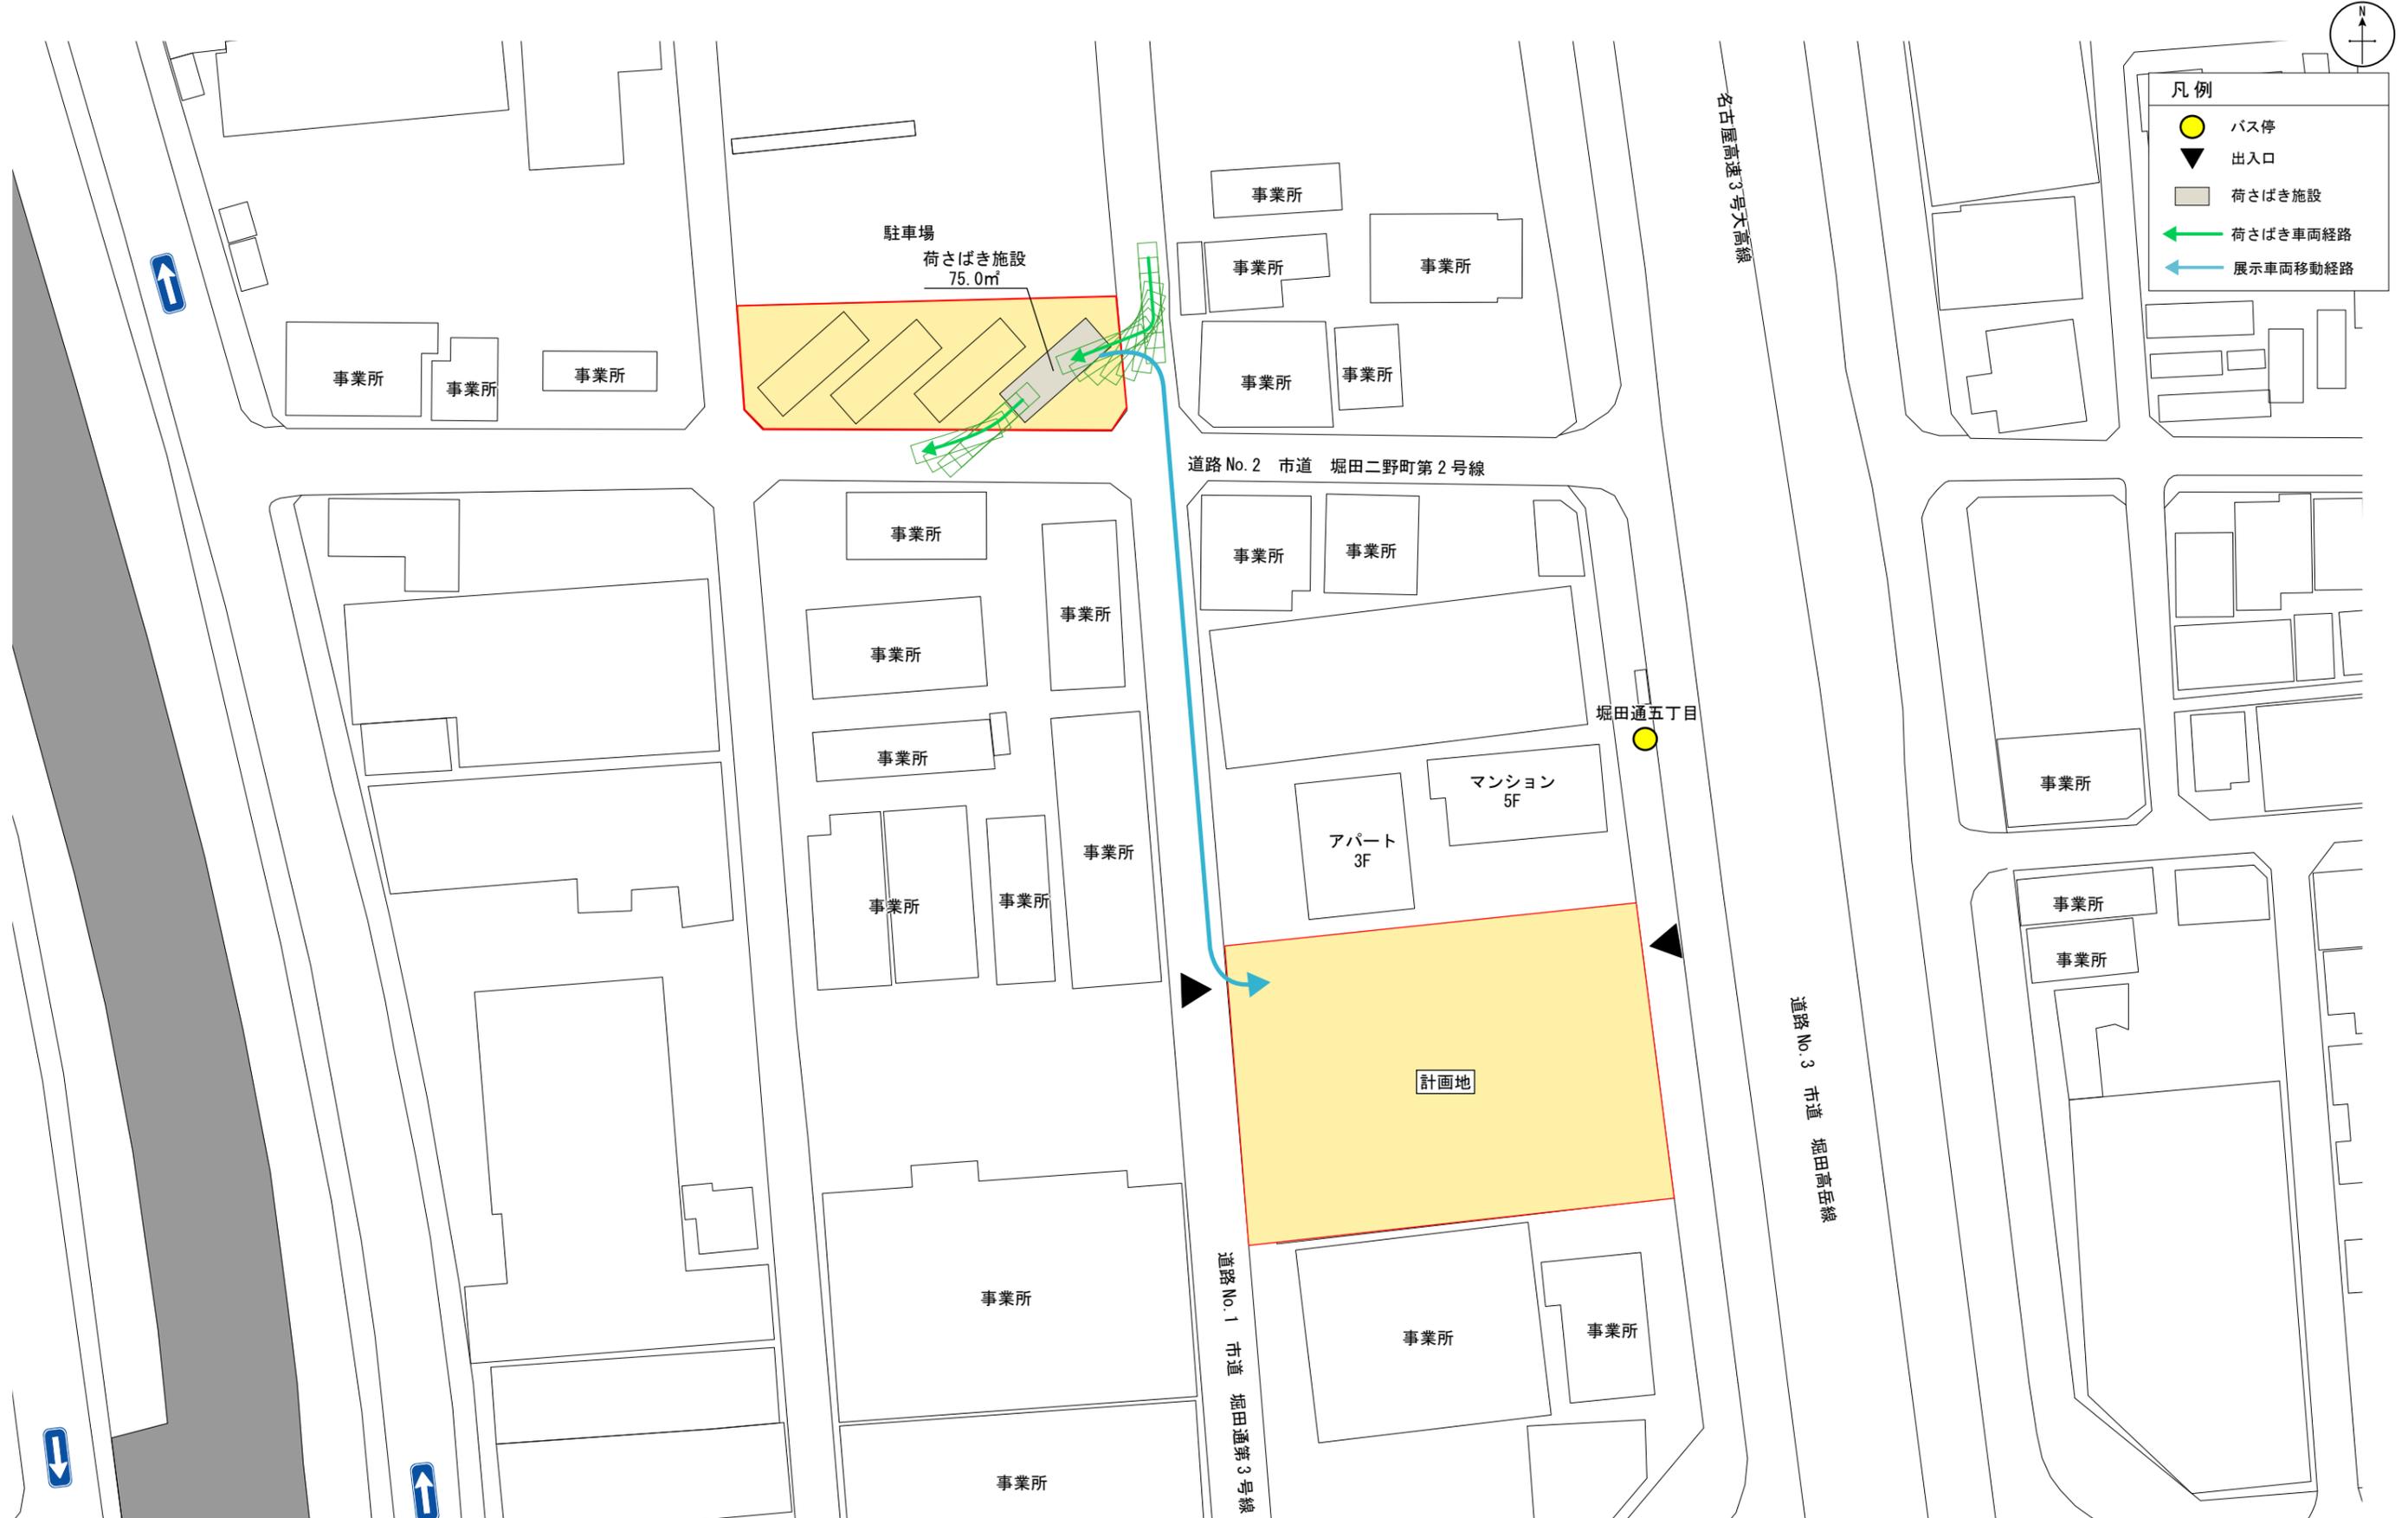

出典：基盤地図情報（国土地理院）を編集、加工し作成

※計画段階のため、今後変更となる可能性があります。

