


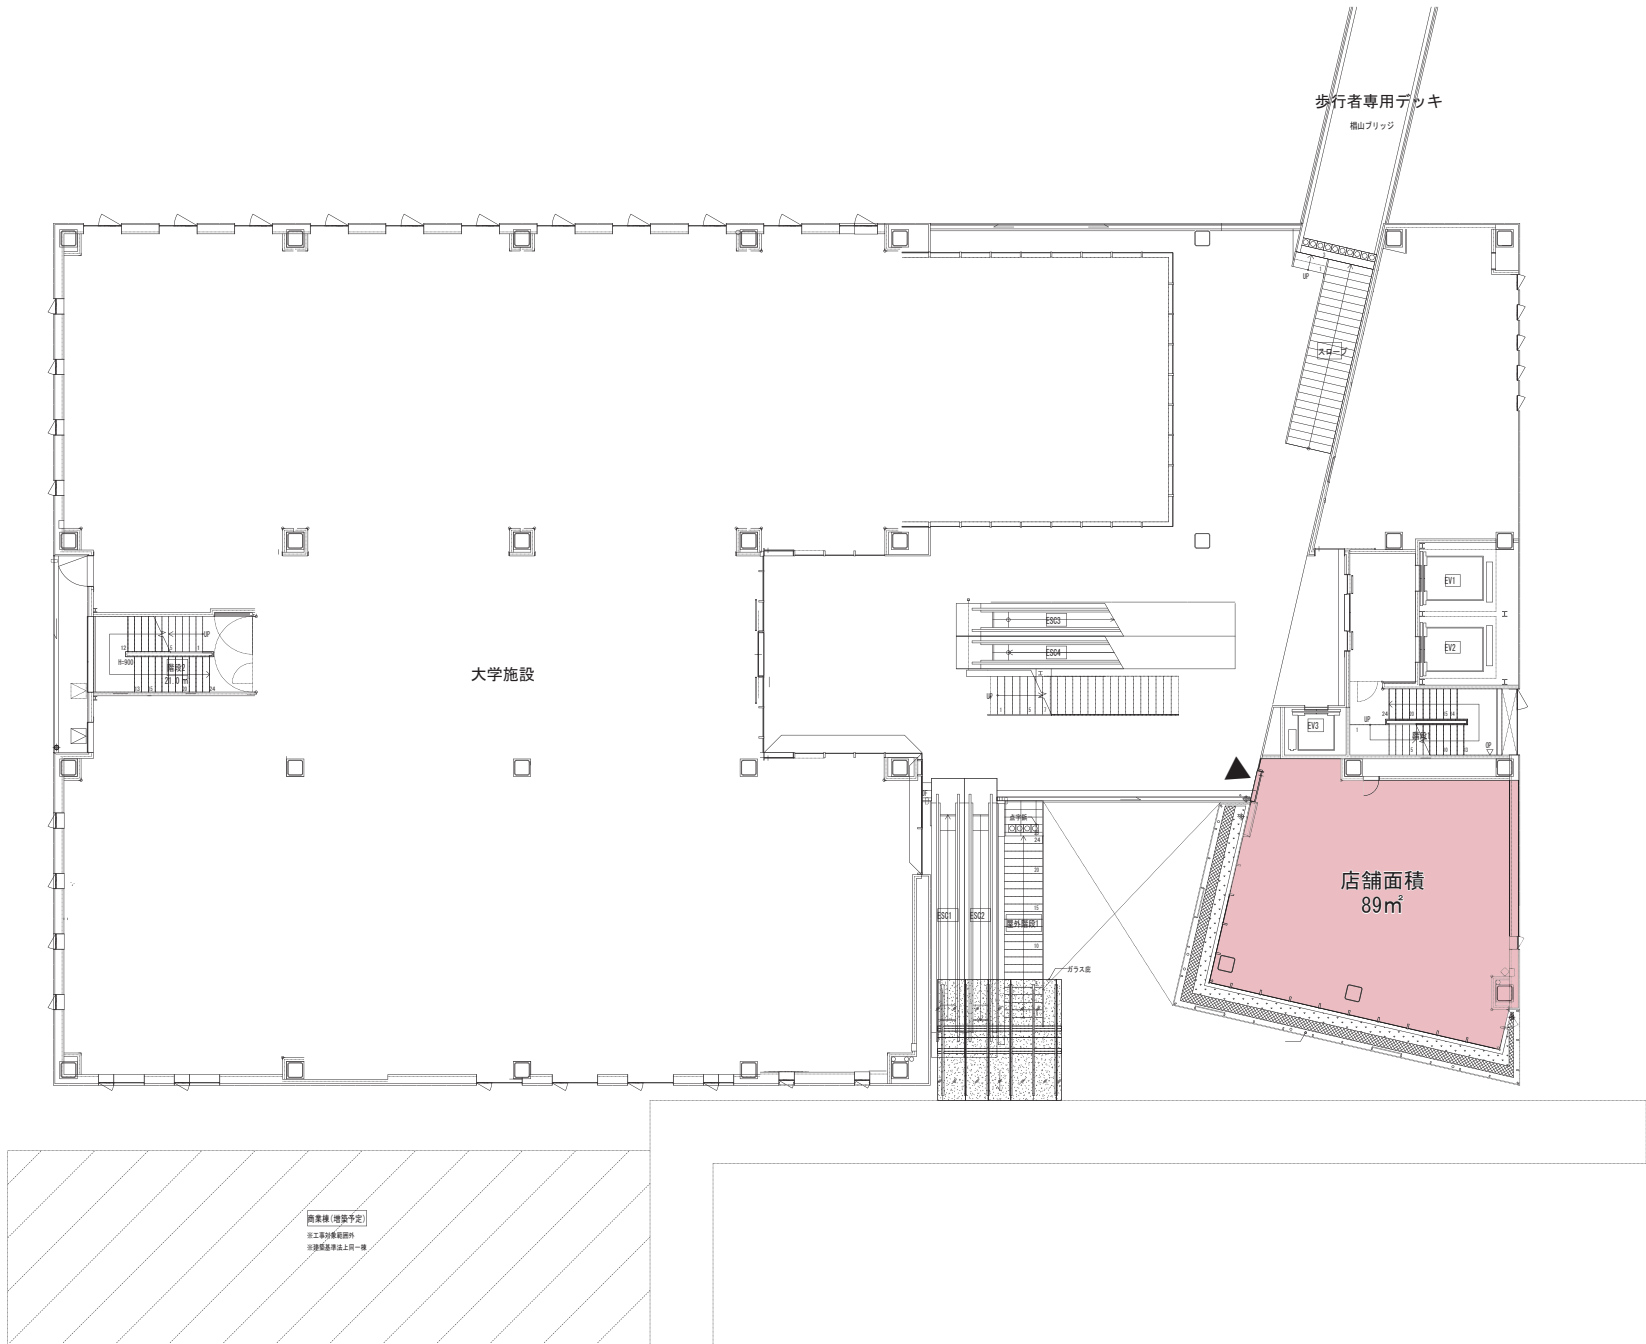

凡 例	
	物販店舗
	店舗出入口



注 計画段階のため、今後変更となる可能性があります。