


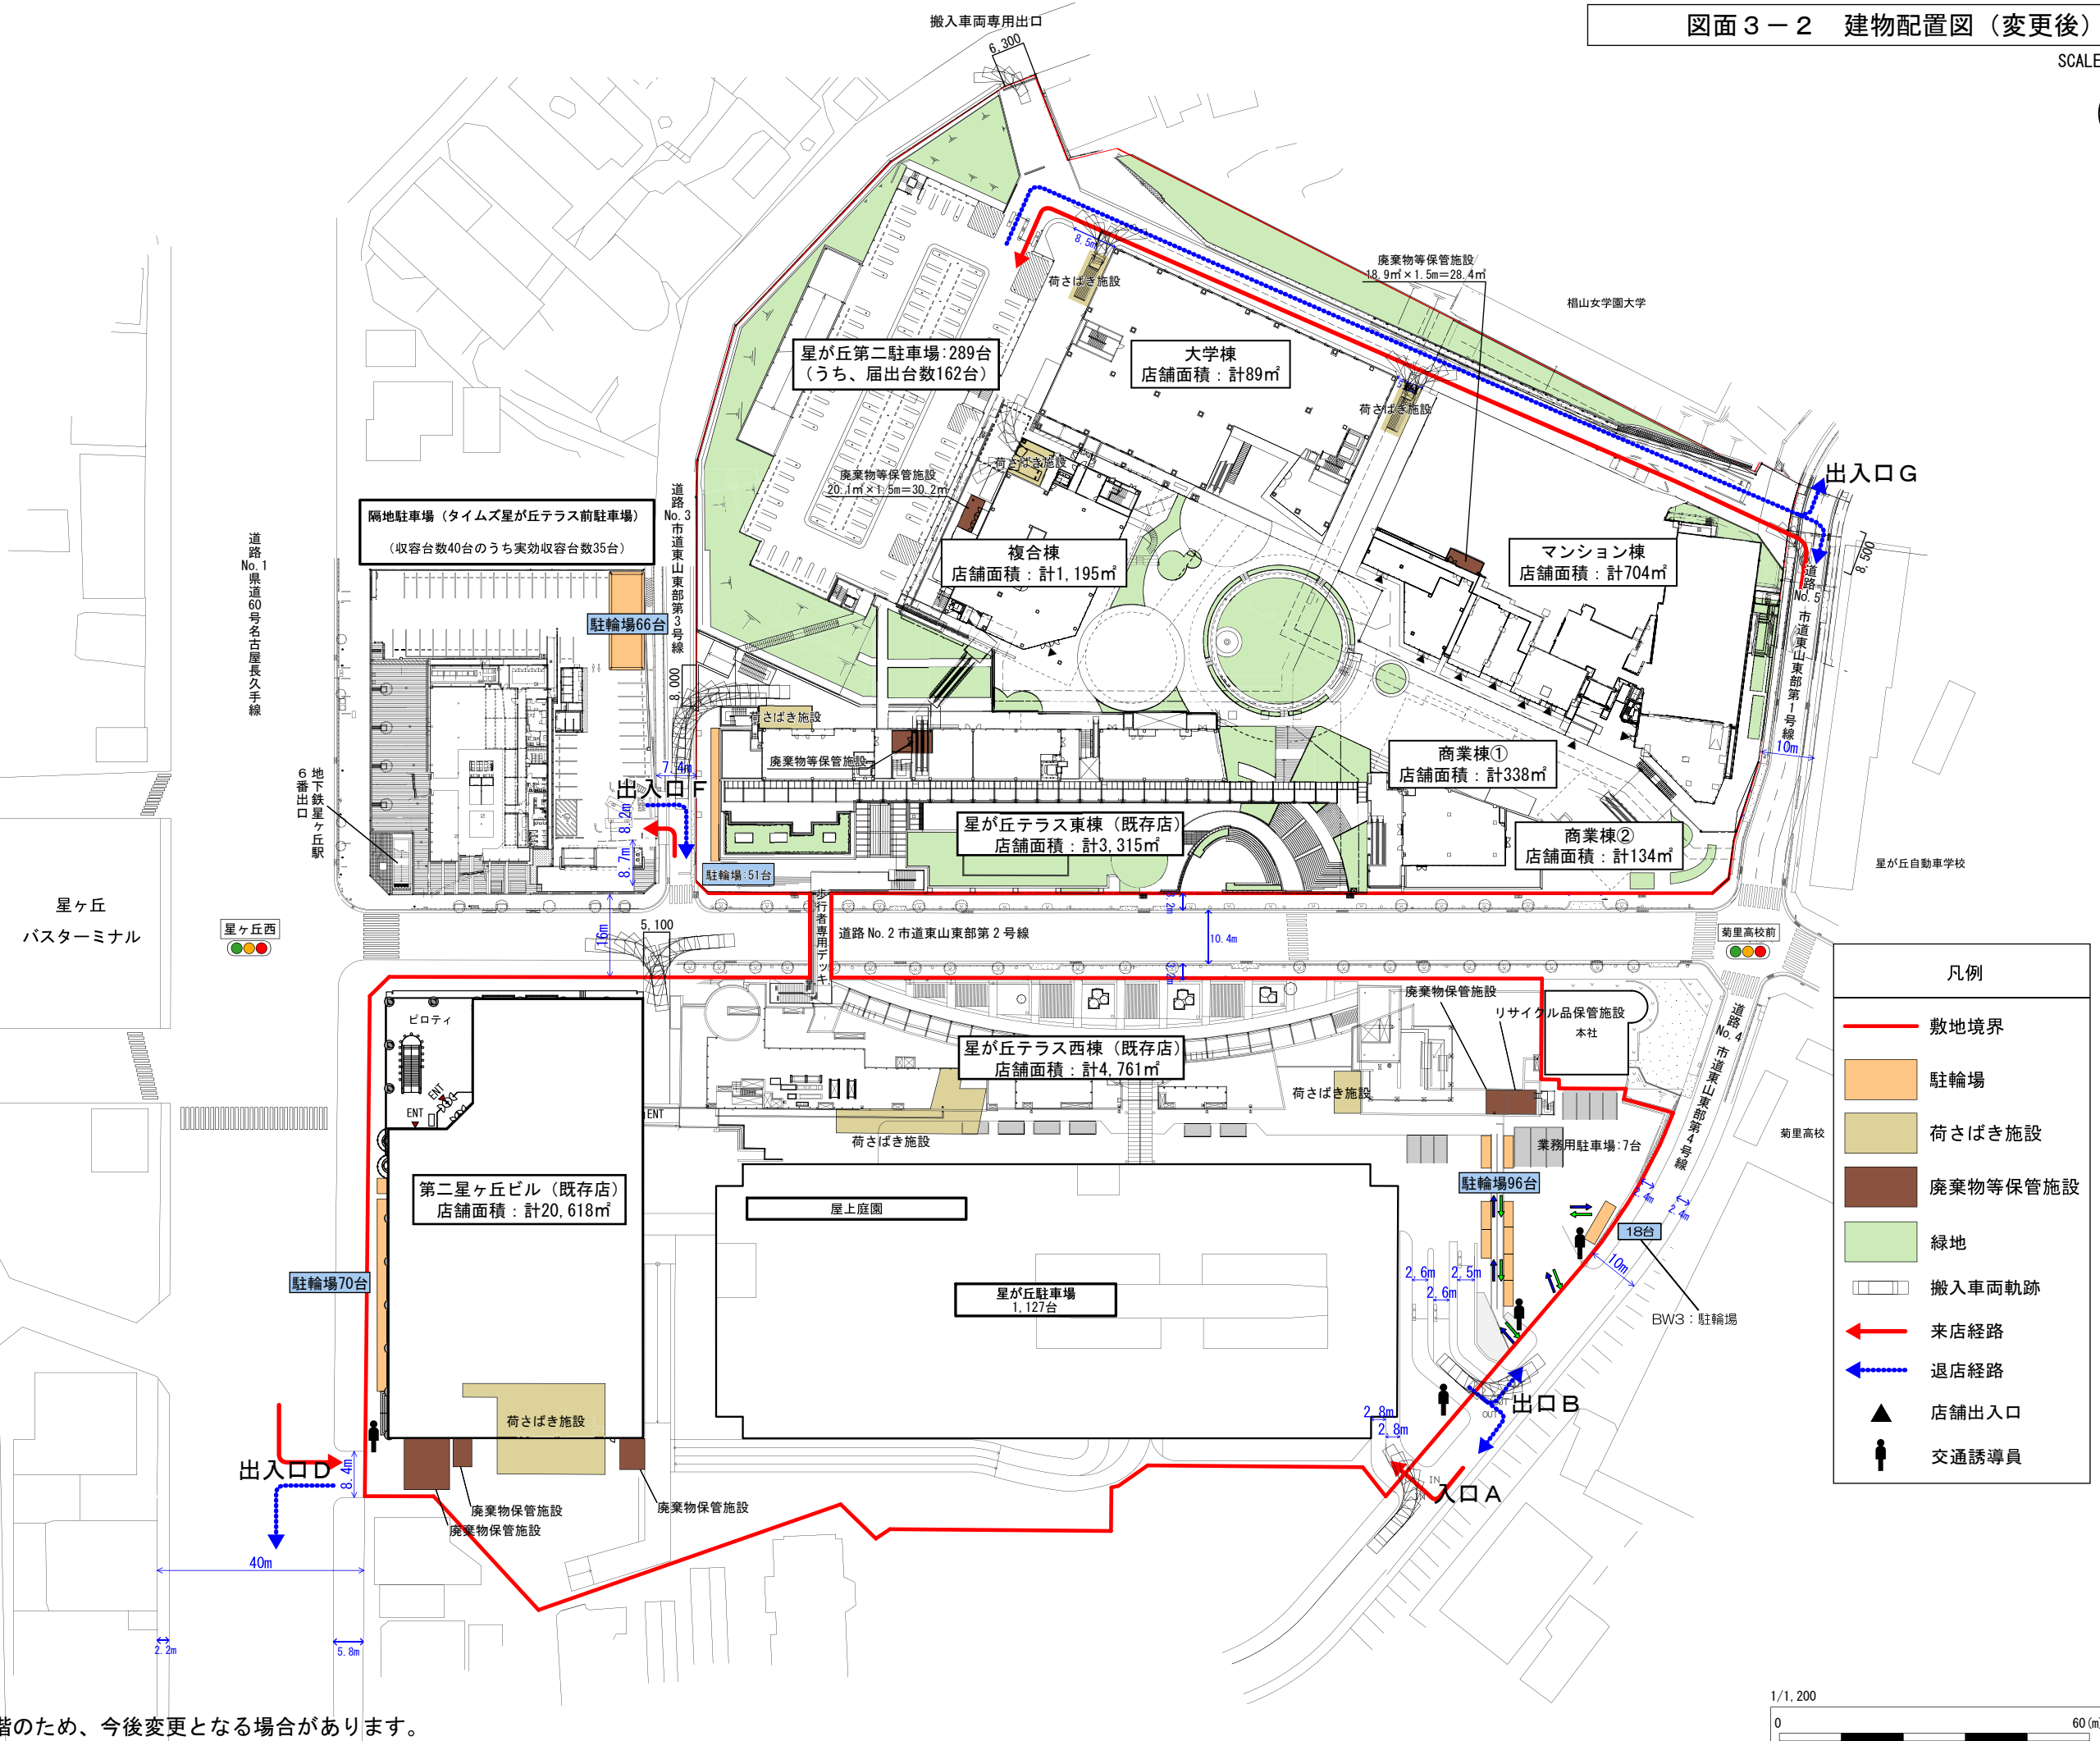

注 計画段階のため、今後変更となる場合があります。