



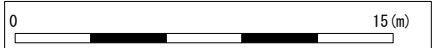

凡 例	
	物販店舗

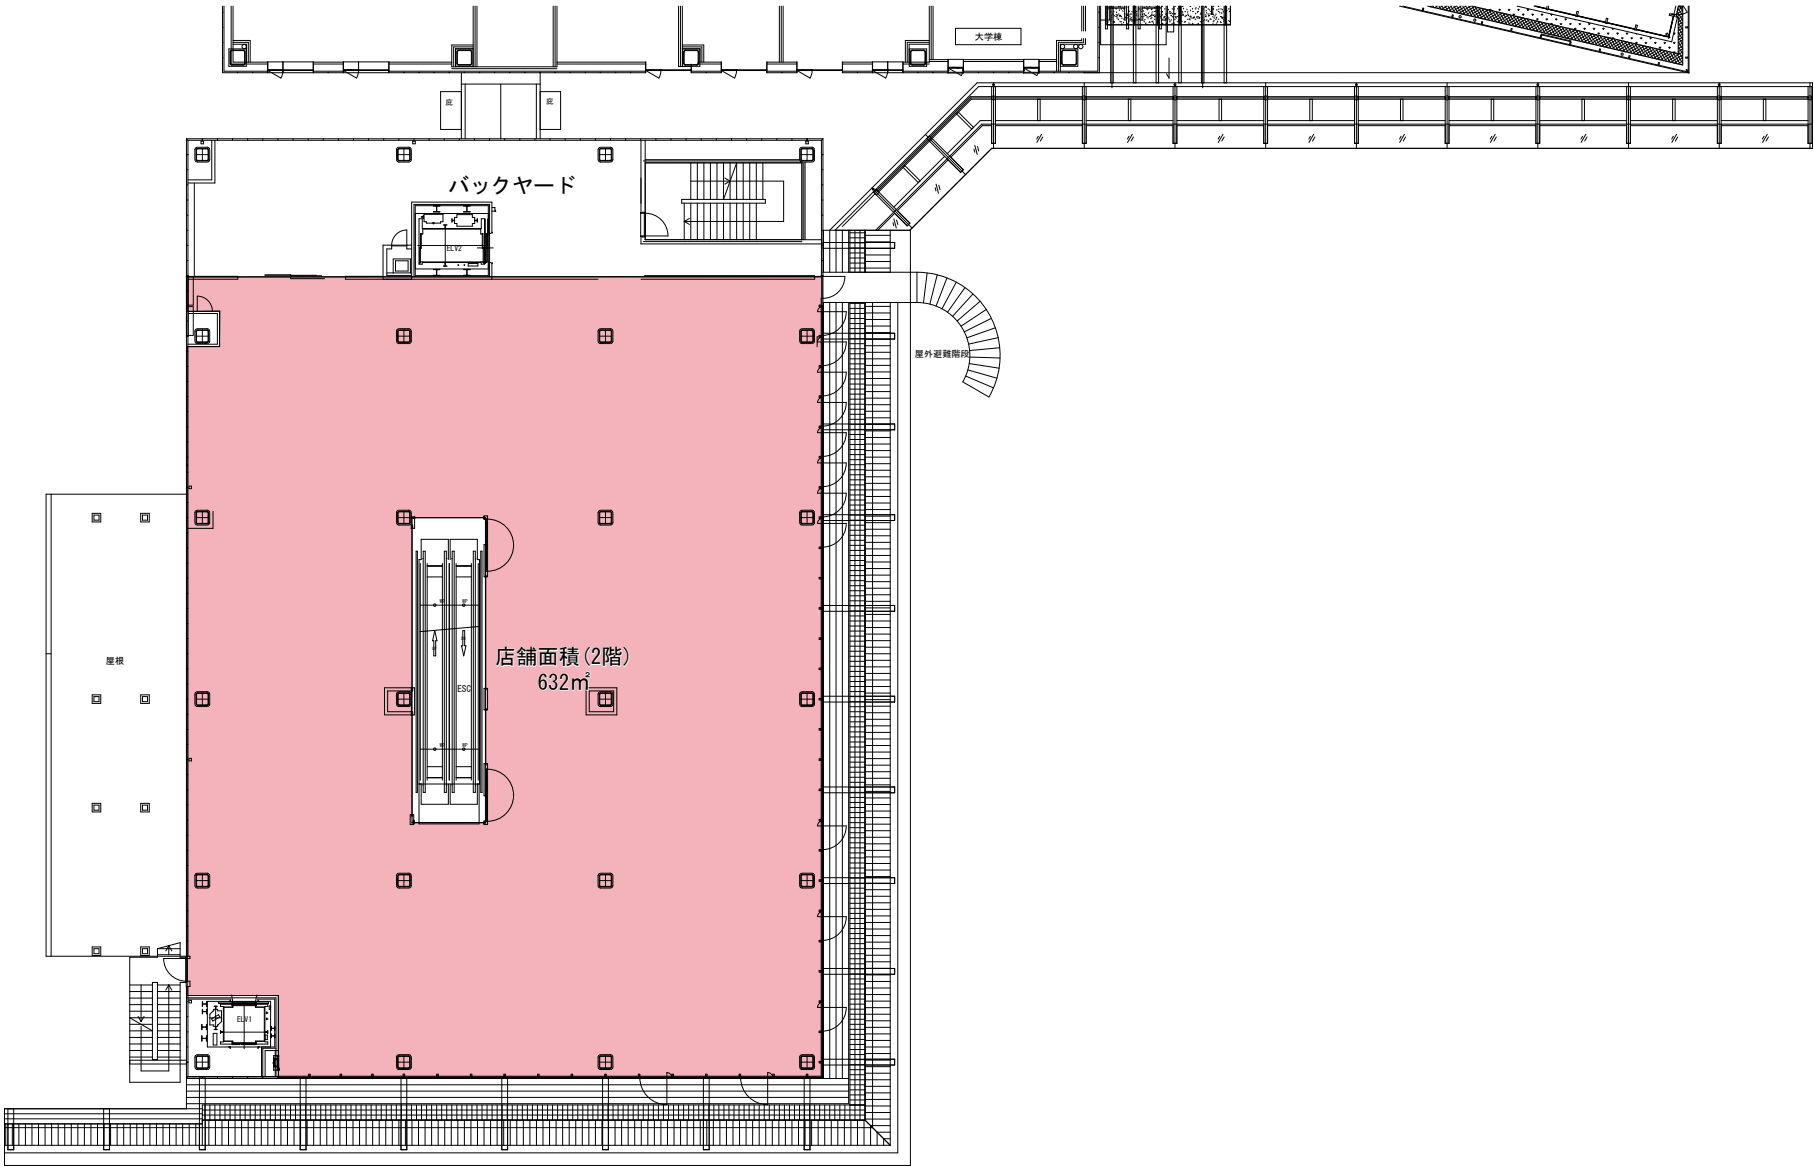

注 計画段階のため、今後変更となる可能性があります。