

・整備計画（特定事業計画等）

本地区の特定旅客施設や特定経路等について、基本理念及び整備等の基本方針に基づいて、概ね2010年を目標として、以下の整備等を行うものとする。

関係事業者において、本基本構想に沿って特定事業計画を作成し、市・国と協調して事業を実施する。

1 公共交通特定事業等

事業主体	主な整備内容
名古屋市交通局	地下鉄栄駅 ・簡易エレベーターの改修 ・地下鉄出入口から改札口までの視覚障害者誘導用ブロックの連続敷設 地下鉄久屋大通駅 ・車いす使用者対応トイレの改修（多機能化） 地下鉄矢場町駅 ・車いす使用者対応トイレの改修（多機能化） ・改札口からホームに至るエレベーターの設置の検討 《共通事項》 ・トイレの改修 ・音響案内装置の設置（改札口） ・音声案内装置の設置（トイレ、エスカレーター） ・階段の改修（手すり、段鼻） ・点字案内の設置（階段手すり） ・触知図案内板の設置（改札口付近、トイレ） ・視覚障害者誘導用ブロックの敷設・改修 ・ホーム端の警告ブロックをホーム縁端警告ブロックに改修 ・よりわかりやすい案内表示の改修の検討
名鉄	名鉄栄町駅 ・改札口からホームに至るエレベーターの設置 ・多機能トイレの設置 ・トイレの改修（入口付近） ・音響案内装置の設置（改札口） ・音声案内装置の設置（トイレ） ・触知図案内板の設置（改札口付近、トイレ） ・階段手すりの改修 ・視覚障害者誘導用ブロックの敷設・改修

事業主体	主な整備内容
名古屋市・名古屋市交通局	バスターミナル（噴水南） ・ 視覚障害者誘導用ブロックの敷設・改修 ・ 触知図案内板の設置（トイレ） ・ 歩道部と車道部境界の柵等の設置 バス車両 ・ ノンステップバス導入の促進

2 道路特定事業

事業主体	主な整備内容
中部地方整備局・名古屋市	・ 視覚障害者誘導用ブロックの連続敷設 （主要な施設～最寄の地下鉄出入口、地下鉄出入口～主要なバス停・主要な最寄の交差点） ・ 視覚障害者誘導用ブロックの敷設・改修 （国道19号、広小路通の一部） ・ 歩道の段差・勾配等の改善 ・ 歩道の拡幅

3 交通安全特定事業

事業主体	主な整備内容
愛知県公安委員会	・ 横断歩道の新設 （9交差点15箇所） ・ 視覚障害者付加装置の設置 （2交差点） ・ 横断歩道視覚障害者誘導用表示の敷設 （2交差点） ・ 視覚障害者付加装置の設置・横断歩道視覚障害者誘導用表示の敷設の検討 （2交差点） ・ 違法駐車車両の取締り強化


4 その他の事業

事業主体	主な整備内容
名古屋市	久屋大通公園 ・ 触知図案内板の設置（トイレ） ・ 視覚障害者誘導用ブロックの敷設（トイレの引き込み） ・ 階段の段鼻表示の整備（地下鉄出入口周辺等） ・ よりわかりやすい案内表示の改修の検討
セントラルパーク・アネックス・森の地下街・サカエチカ・丸栄	地下街 ・ 特定経路に視覚障害者誘導用ブロックの敷設の検討
各事業者等	ソフト事業 ・ 有人改札口等に「耳マーク」を掲示し、聴覚障害者が安心して利用できるよう努める（市交通局、名鉄） ・ 避難訓練マニュアル等に障害者に対する事項を盛り込むなど、災害時においても適切に障害者等への対応ができるよう努める（市交通局、名鉄） ・ サービス介助士を配置し、障害者等への対応の向上に努める（市交通局、名鉄） ・ 障害者を交えたバリアフリー研修を実施するなど、障害者への理解を深める（中部運輸局、市） ・ 旅客施設、特定経路等のバリアフリーマップを作成するなど、だれもが使いやすい情報の発信をしていく（市）

サービス介助の理念や接遇、介助技術を習得したものに与えられる民間の資格であり、この資格を取得した駅係員等を配置する。

整備内容 旅客施設 栄駅

- 全体事項
- ・ 階段の改修（手すり、段鼻）
 - ・ 音響・音声案内装置の設置
 - ・ 点字案内の設置（階段手すり）
 - ・ 触知図案内板の設置（改札口付近、トイレ）
 - ・ 防犯ブザー表示の改修
 - ・ 案内表示の改修の検討
 - ・ 視覚障害者誘導用ブロックの敷設・改修

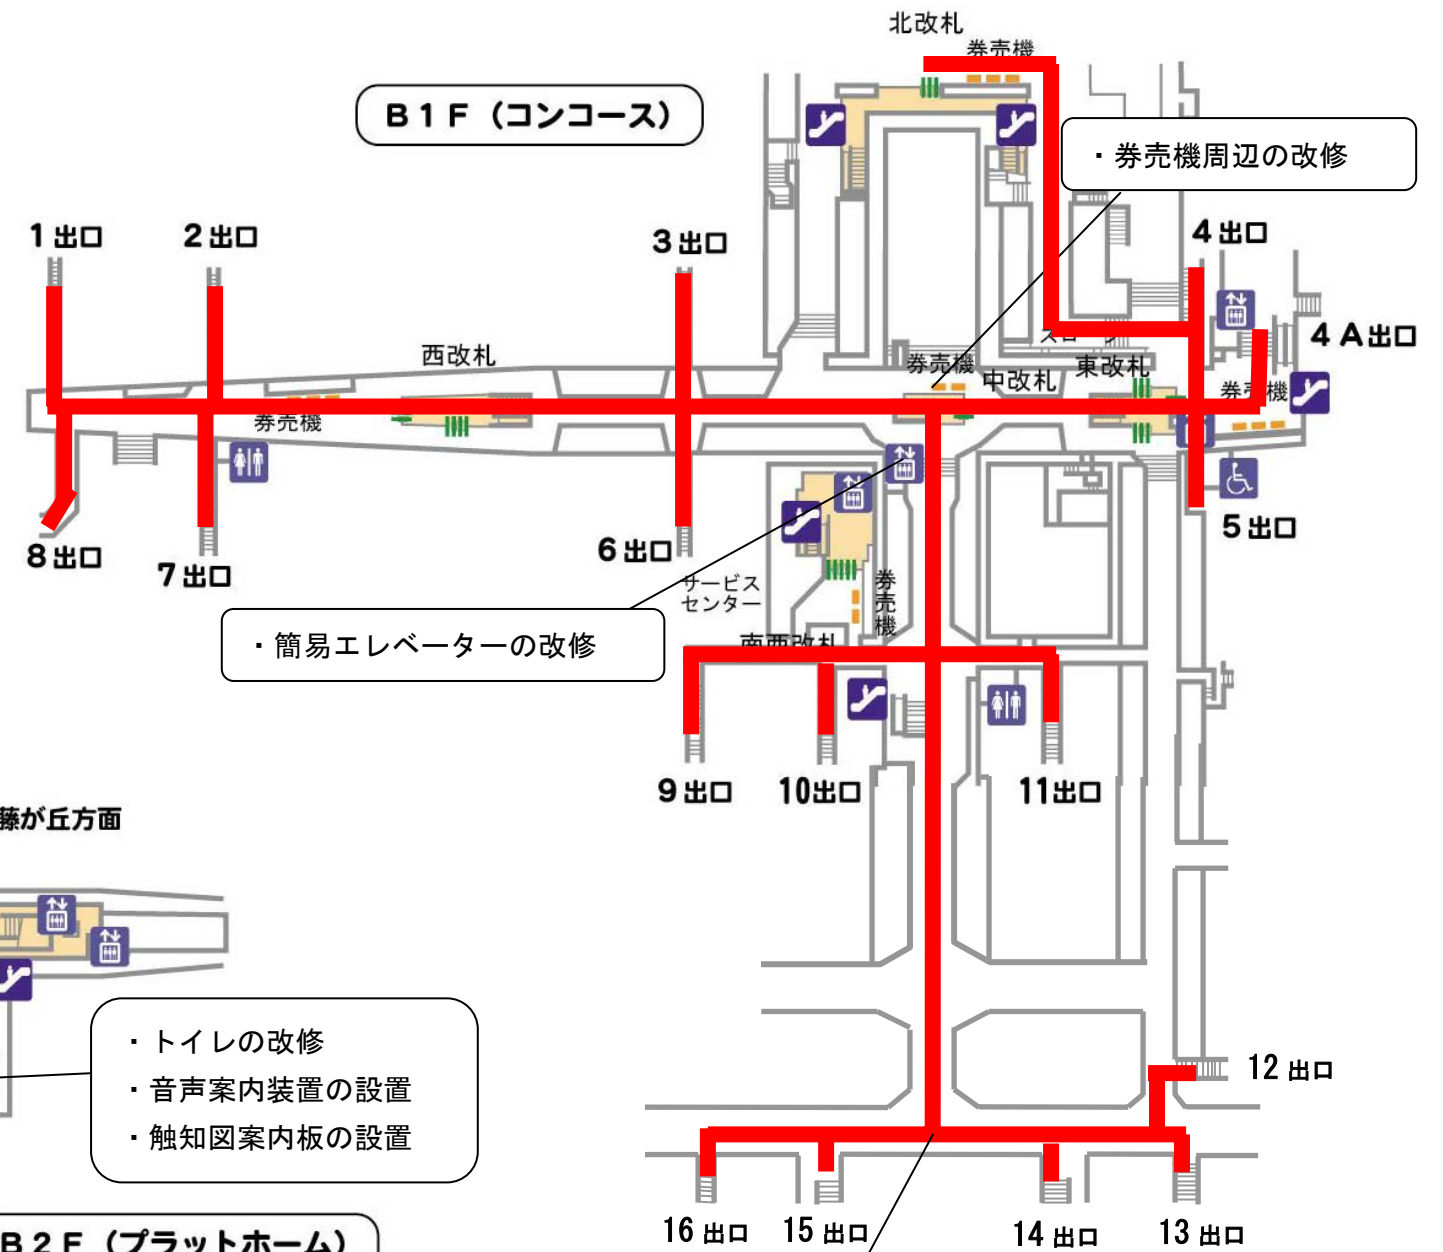

① 東山公園・藤が丘方面

② 名古屋・高畑方面

- ・ トイレの改修
- ・ 音声案内装置の設置
- ・ 触知図案内板の設置

B2F (プラットフォーム)

券売機
南改札

B3F (プラットフォーム)

- ・ 地下鉄出入口から改札口までの視覚障害者誘導用ブロックの連続敷設（敷設済み部分あり）


凡 例

- エレベーター
- エスカレーター
- 階段
- 改札
- 券売機
- 触知図案内板
- トイレ
- 車いす対応トイレ


② 市役所・大曽根方面

① 栄・金山・新瑞橋・名古屋港方面


整備内容 旅客施設
久屋大通駅

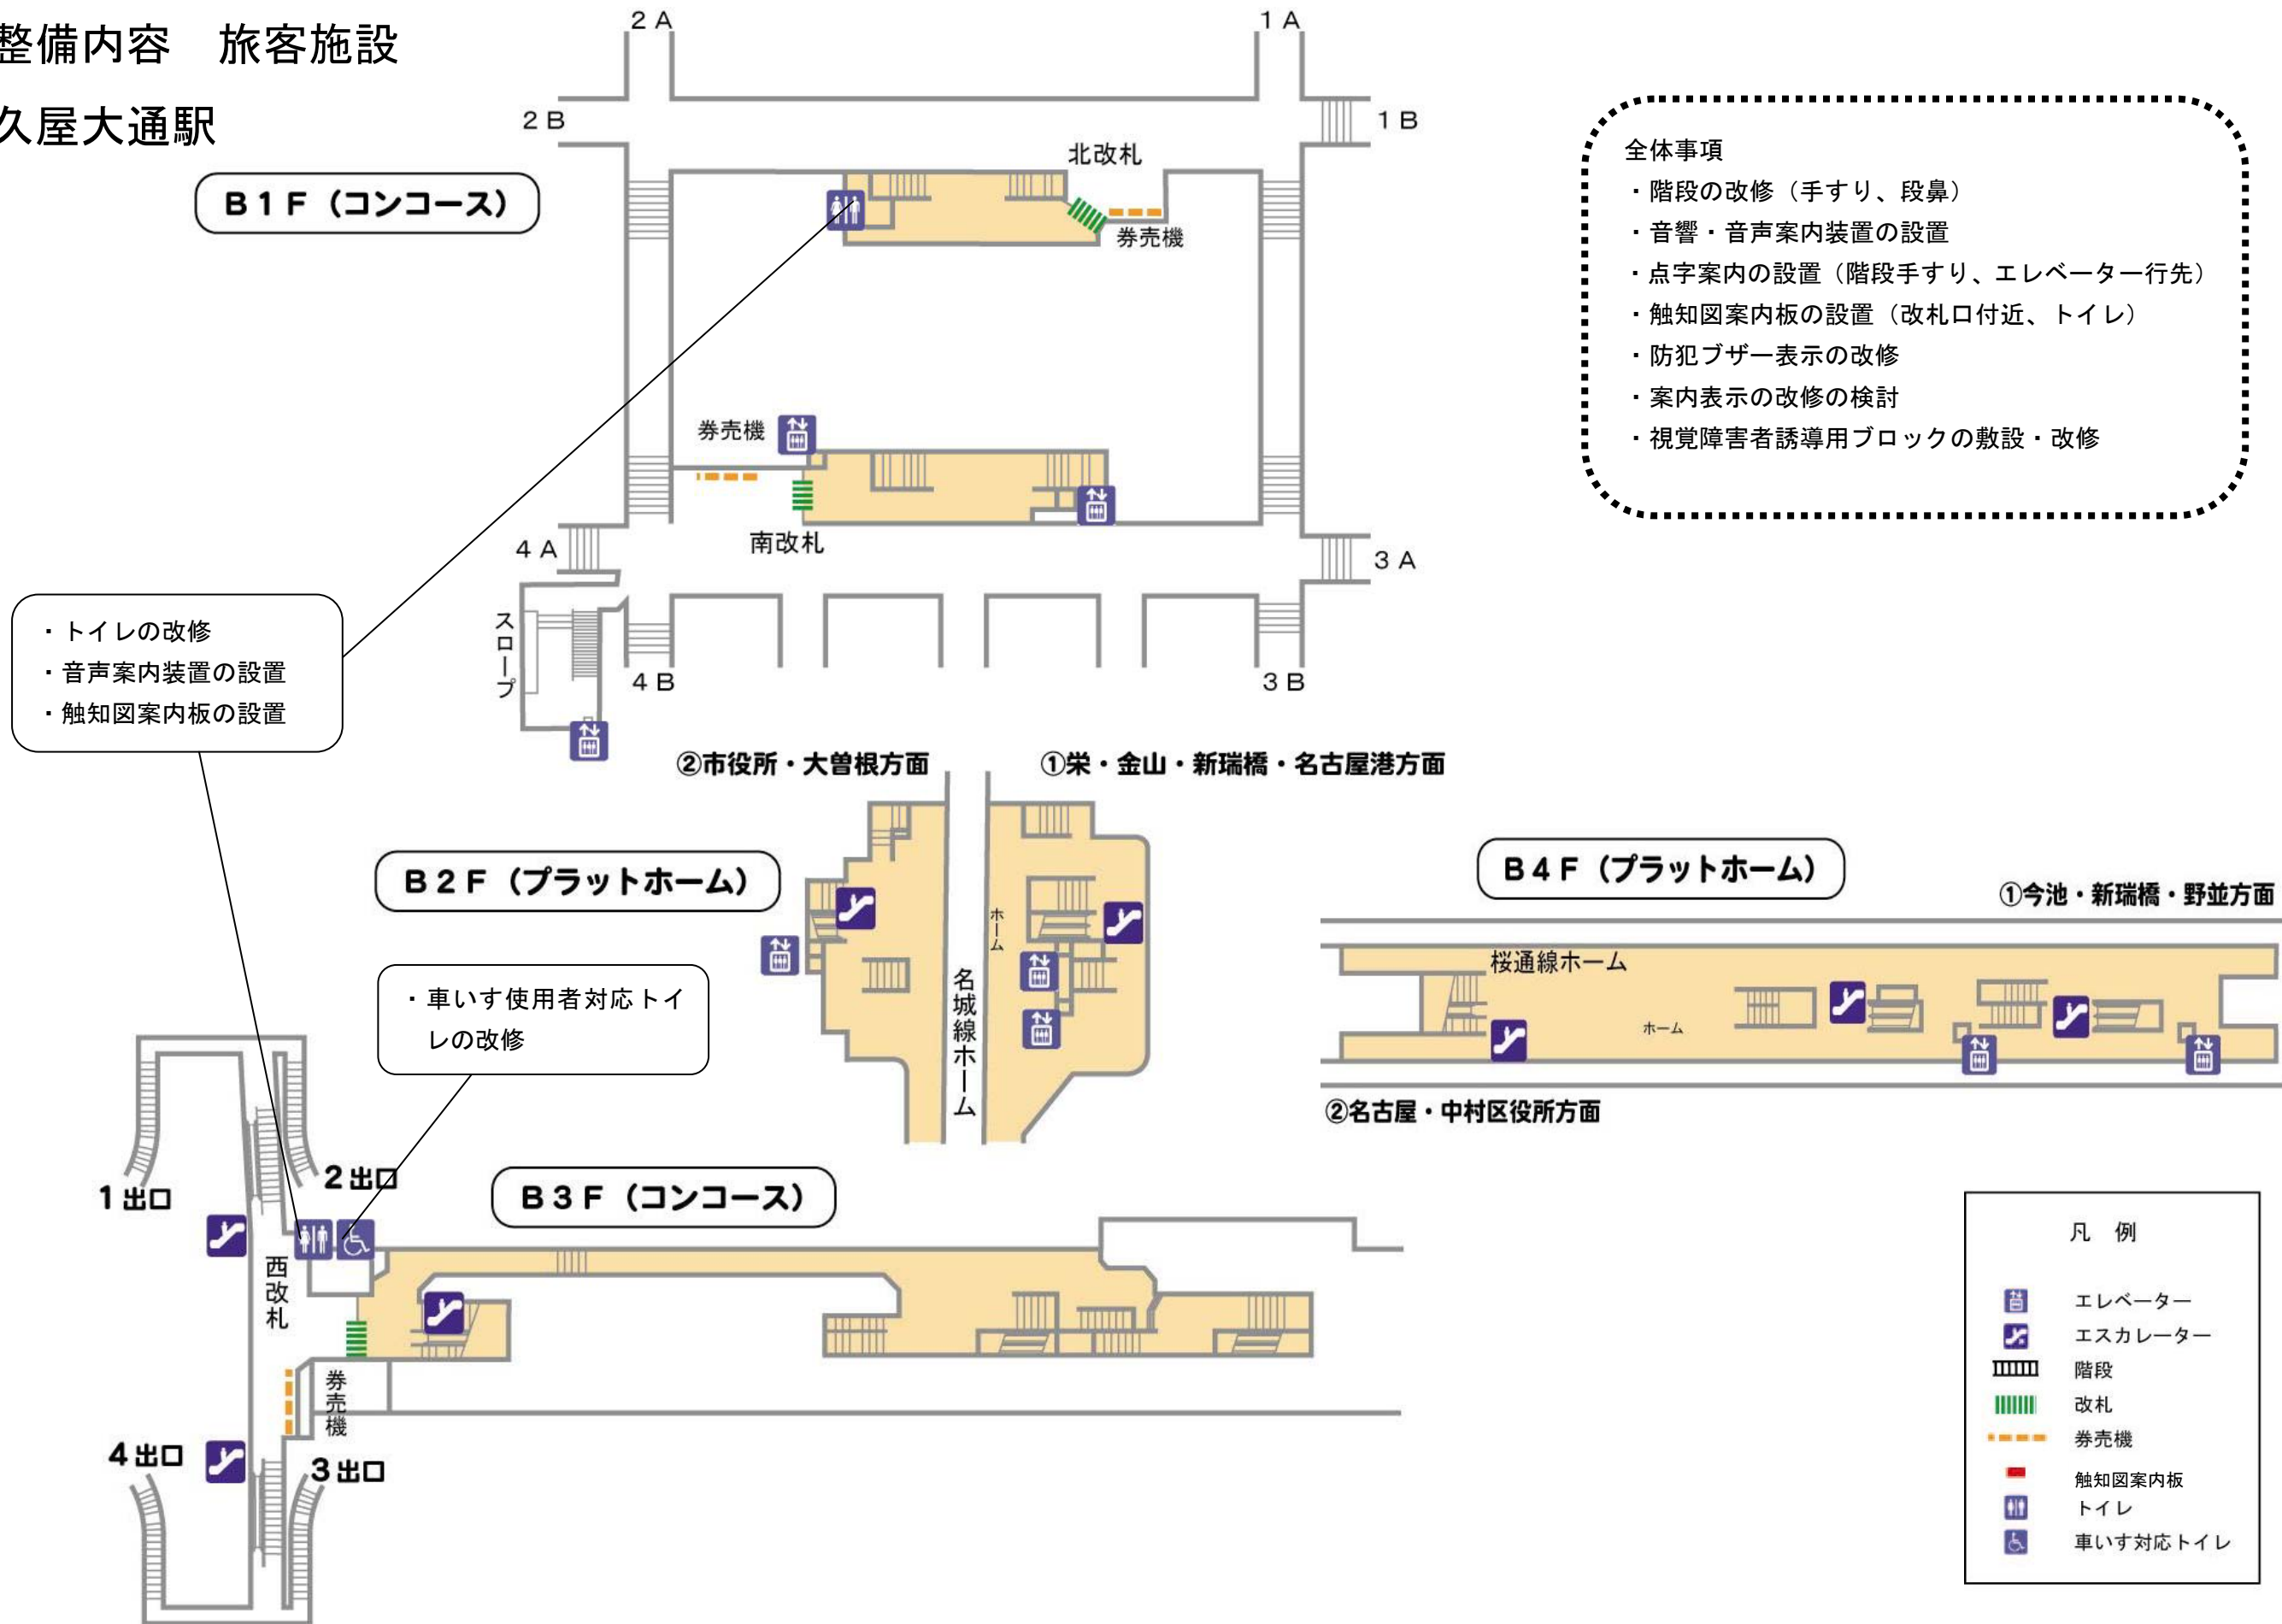


整備内容 旅客施設 矢場町駅

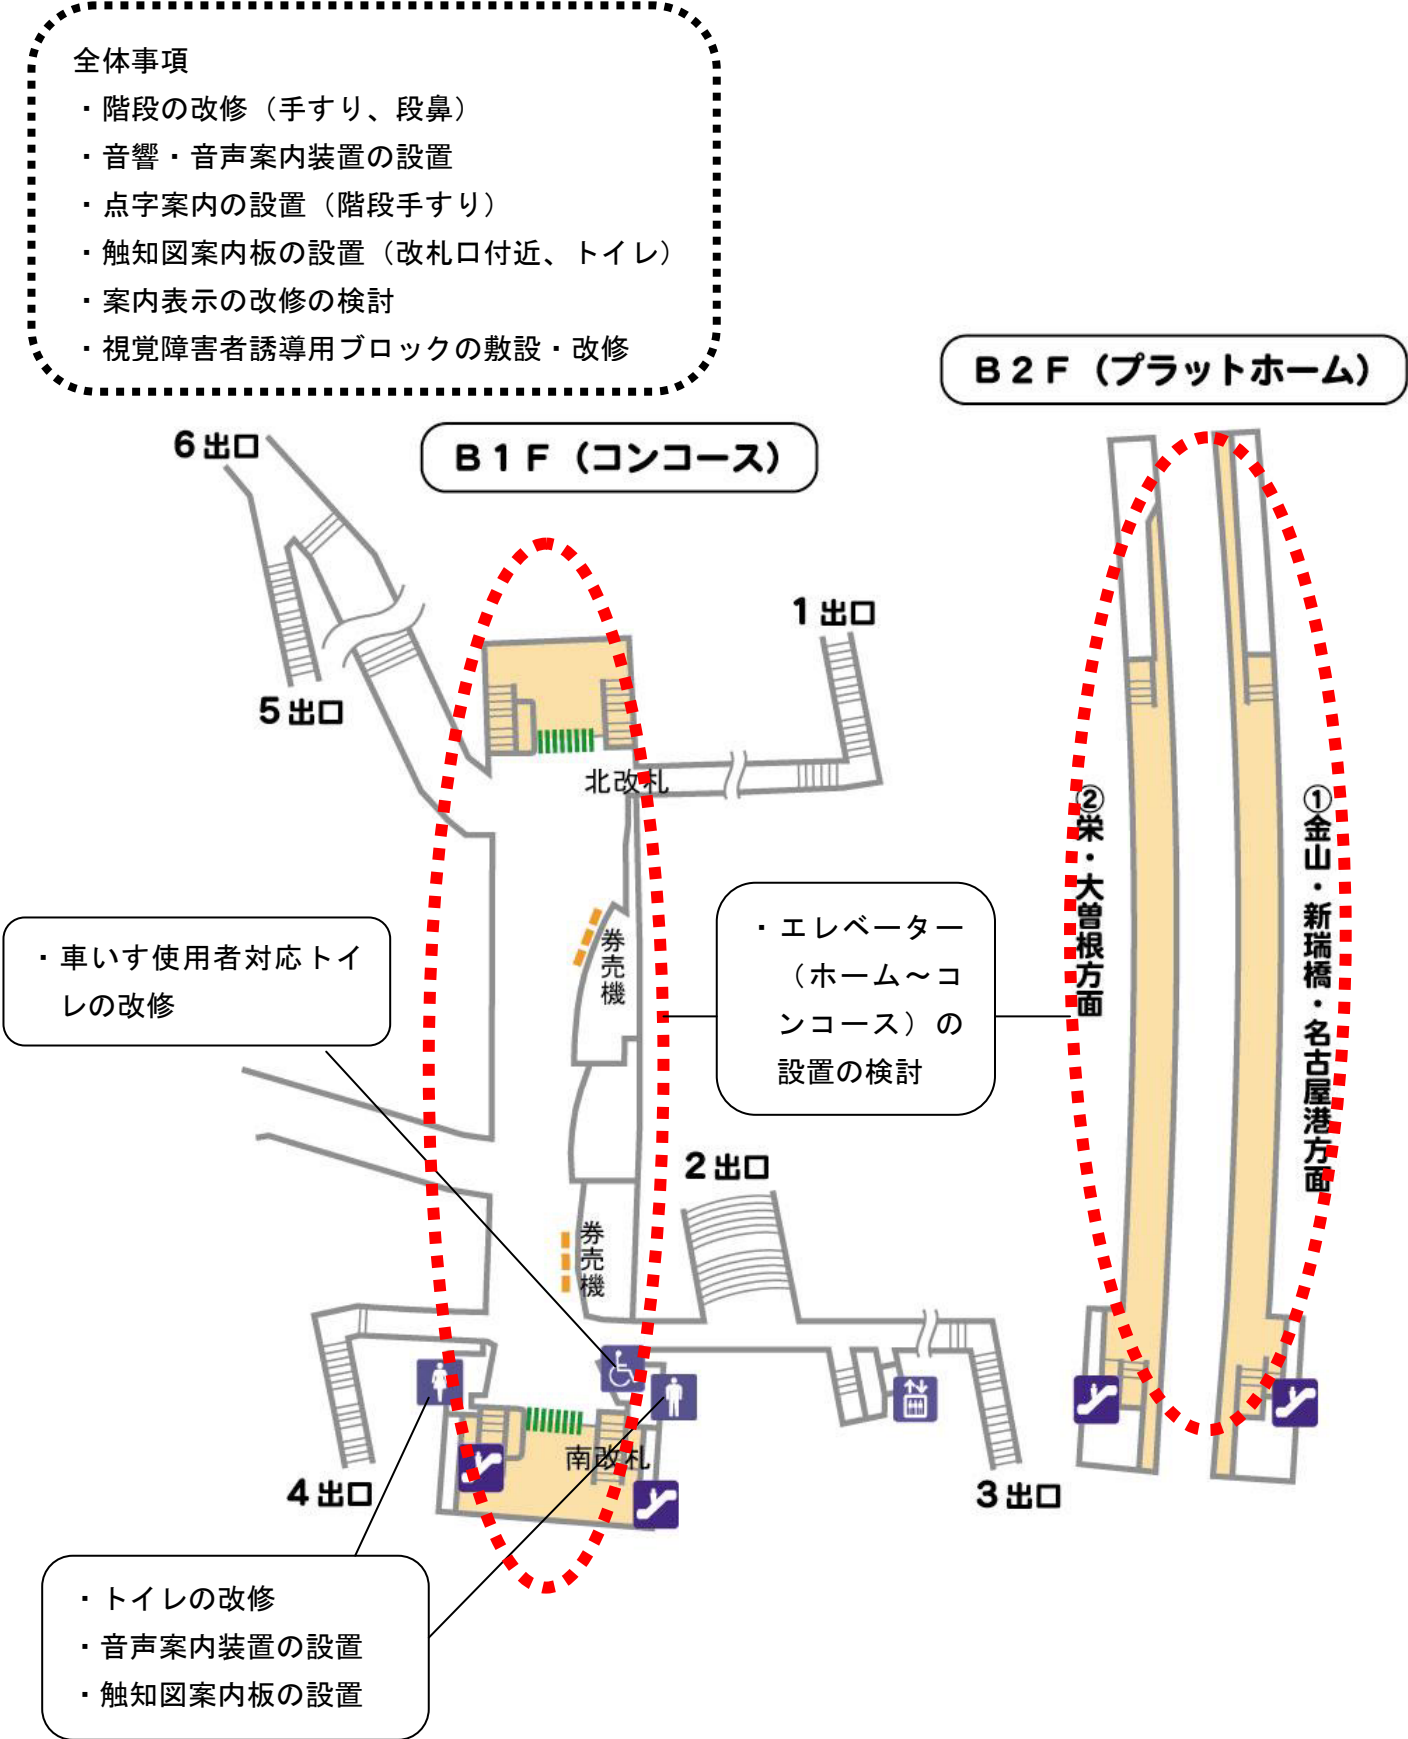


整備内容 旅客施設 名鉄栄町駅

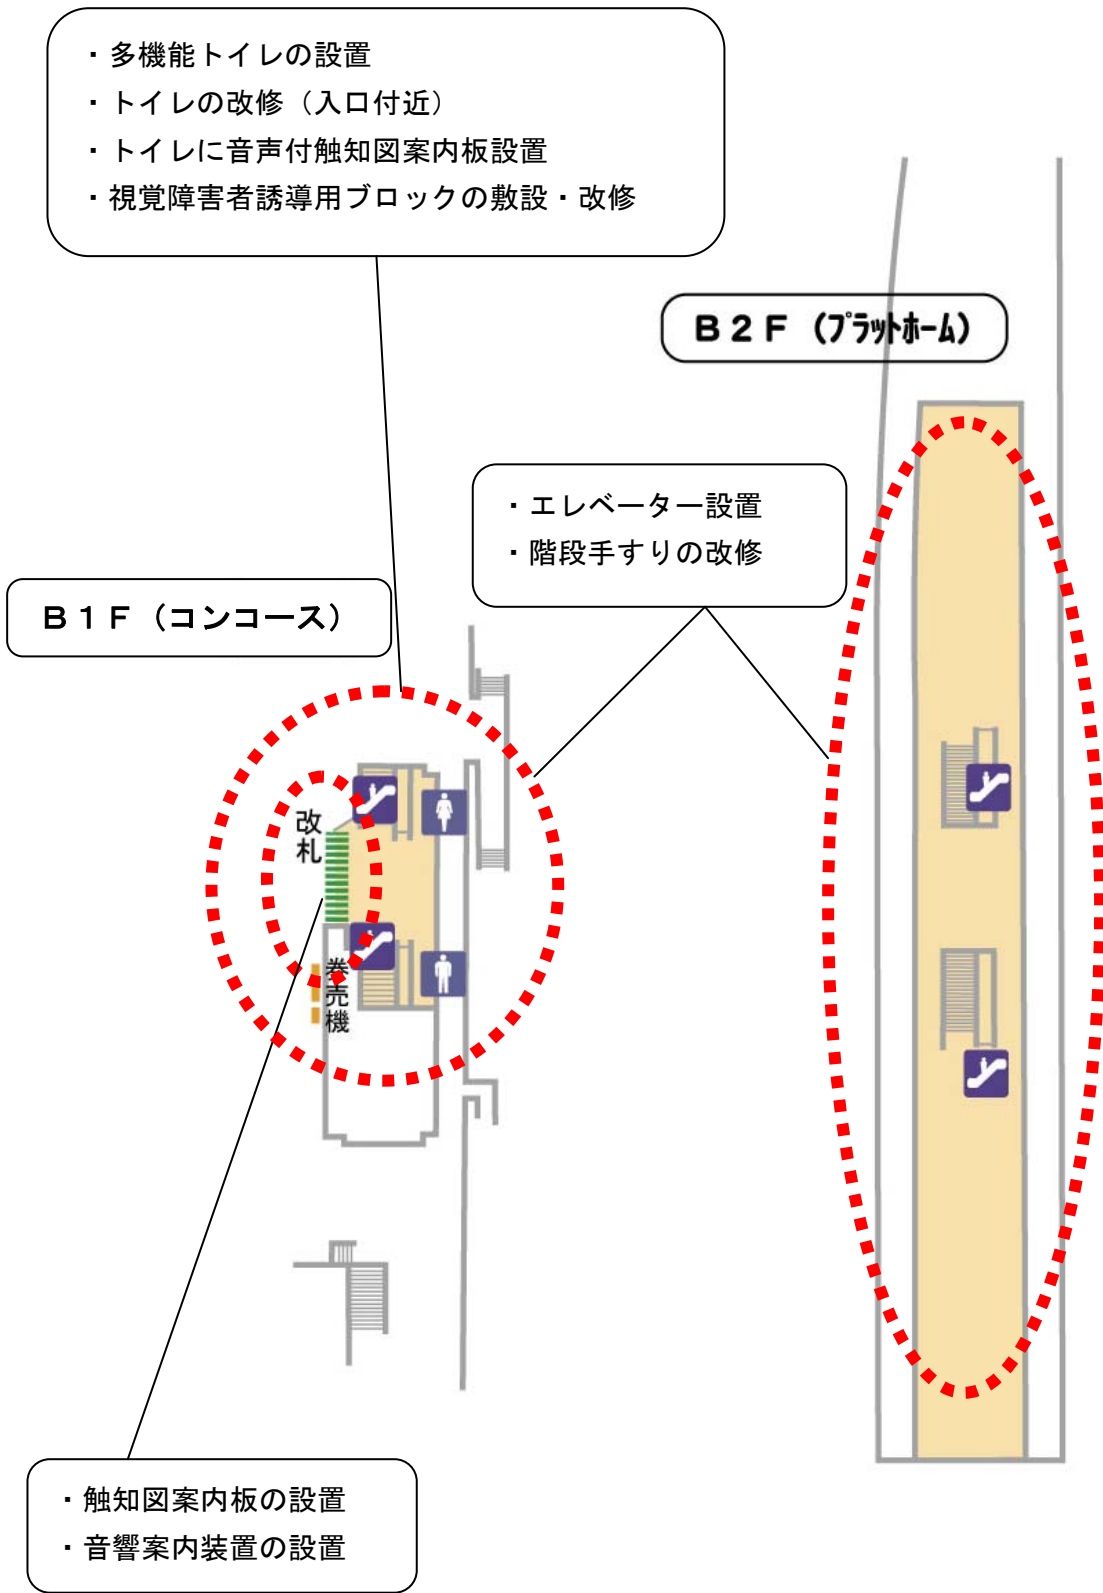


整備内容 旅客施設 バスターミナル（噴水南）

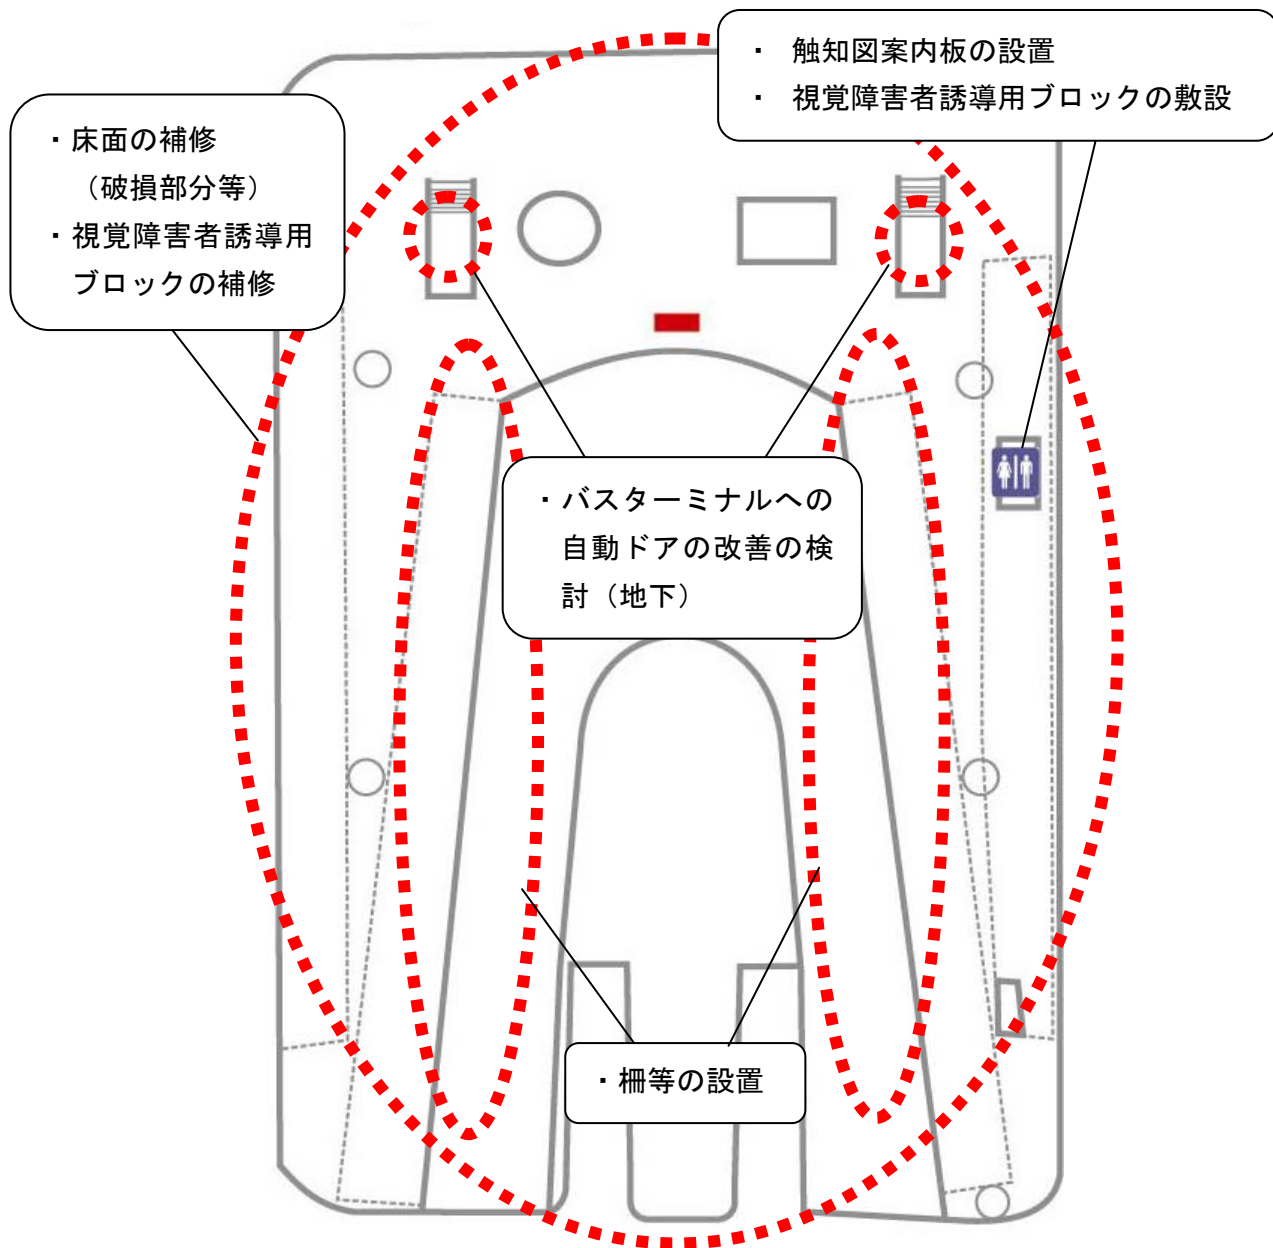

整備内容 旅客施設 バス停

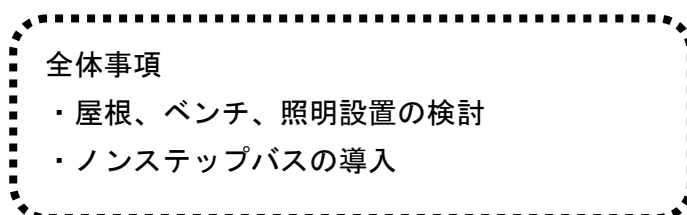

整備内容 道路・交通安全

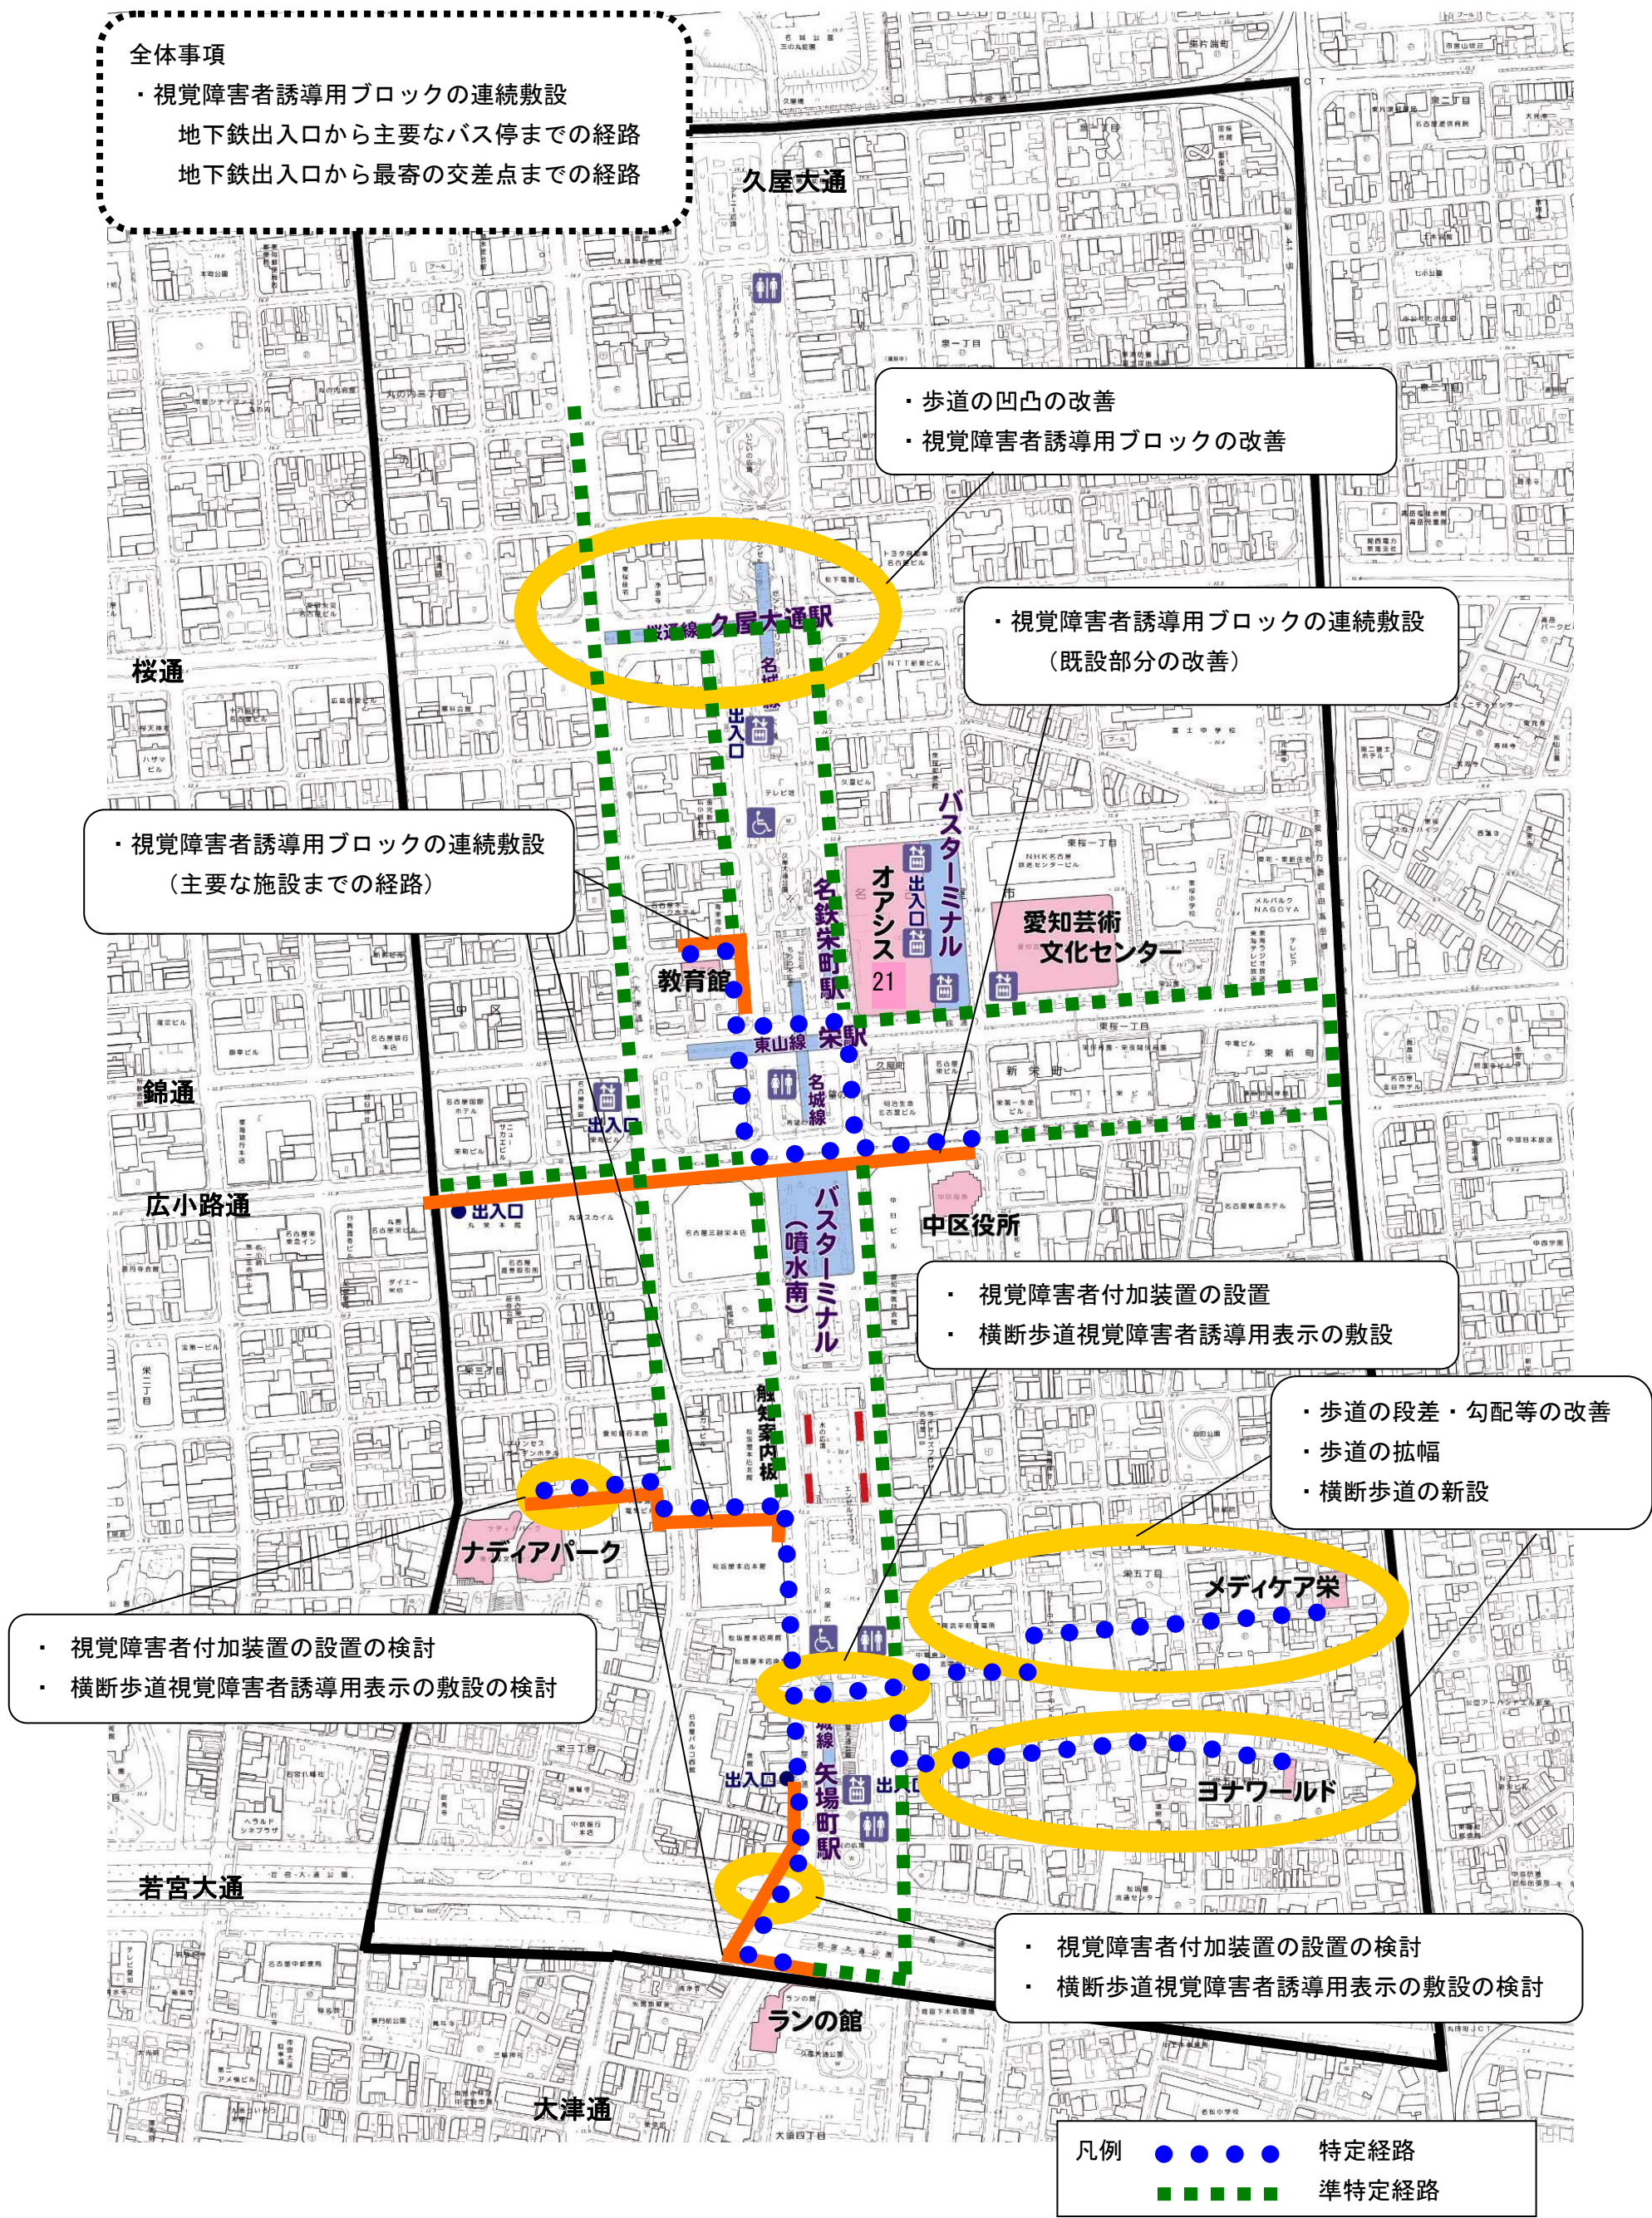

整備内容 久屋大通公園

全体事項

- ・階段の段鼻表示の整備（地下鉄出入口周辺等）
- ・歩道と車道部の段差解消
- ・案内表示の改修の検討



整備内容 地下街

（一部公共交通特定事業を再掲）

