


◆名古屋駅地区交通バリアフリー整備計画図
(公共交通特定事業ほか：地下鉄名古屋駅、国際センター駅)

全体事項

- 通路、階段への手すり設置
- 構内案内図の設置
- 誘導用ブロック改修
- 音響付触知案内板の設置
- エスカレーターへの音声誘導案内の設置
- 改札口誘導チャイムの設置

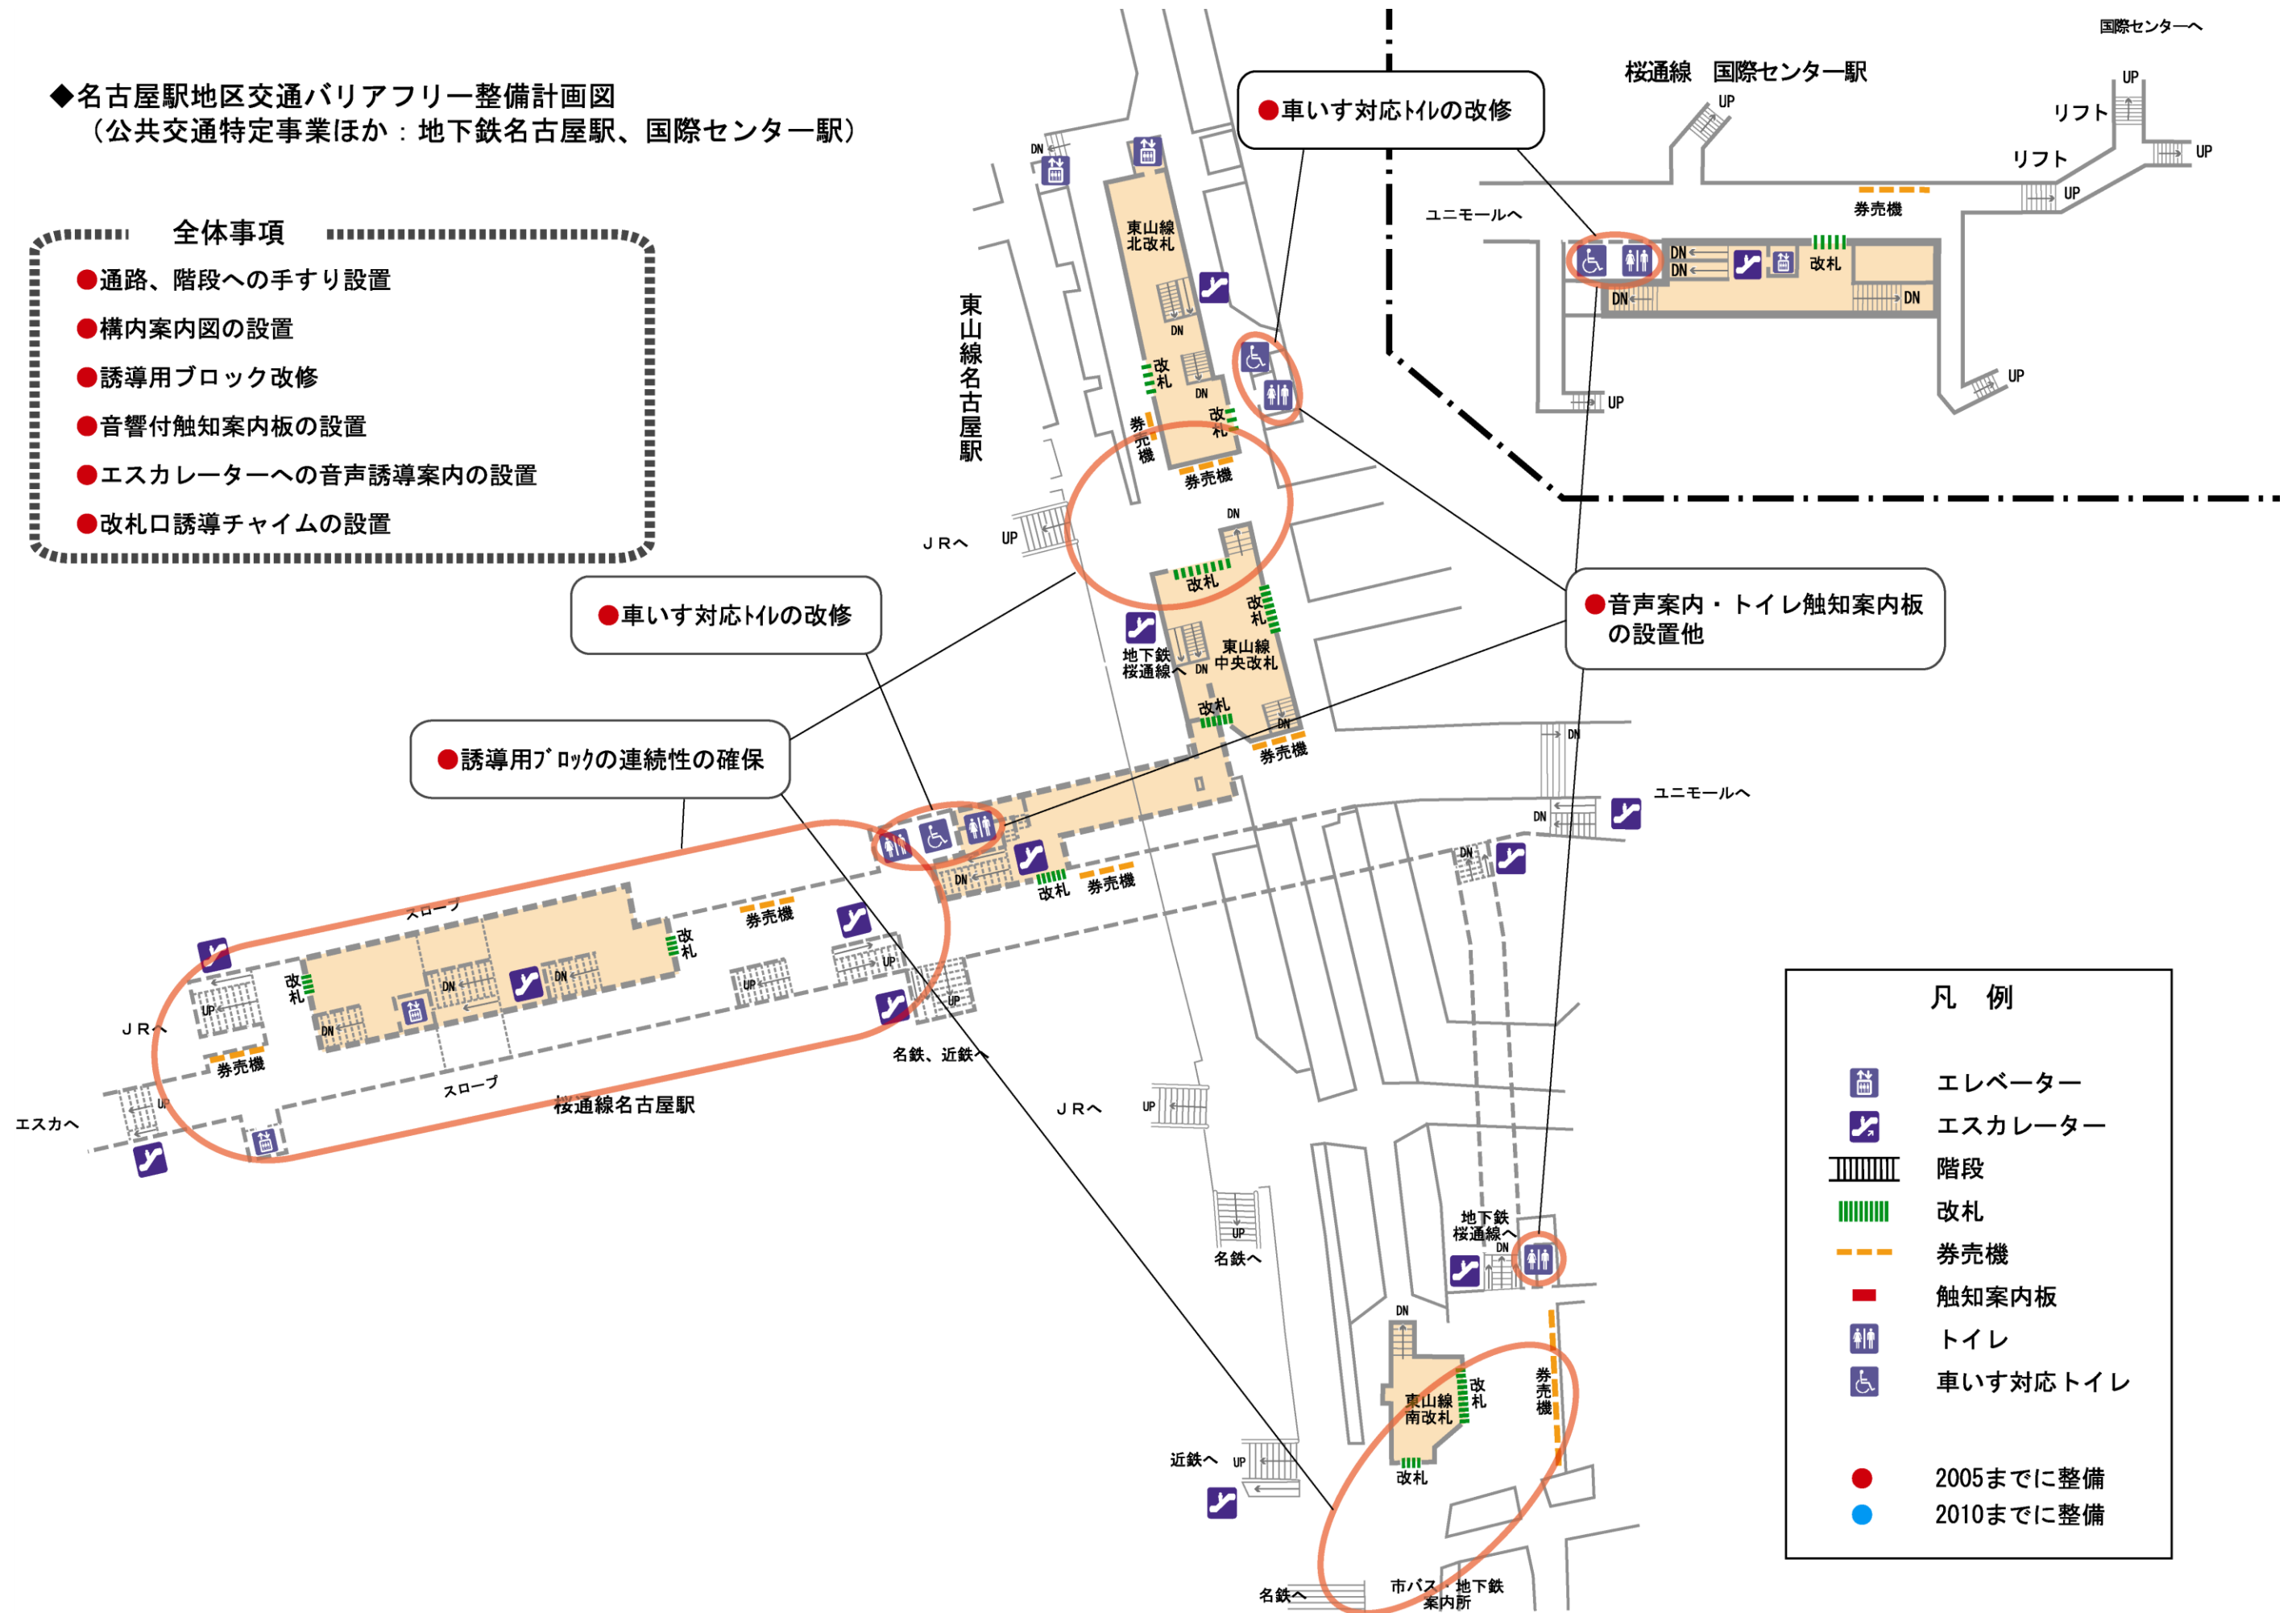


凡 例

- エレベーター
- エスカレーター
- 階段
- 改札
- 券売機
- 触知案内板
- トイレ
- 車いす対応トイレ

- 2005までに整備
- 2010までに整備


◆名古屋駅地区交通バリアフリー整備計画図（公共交通特定事業ほか：名古屋ターミナルビル<市バス、ＪＲ東海バス>、名鉄バスターミナル）

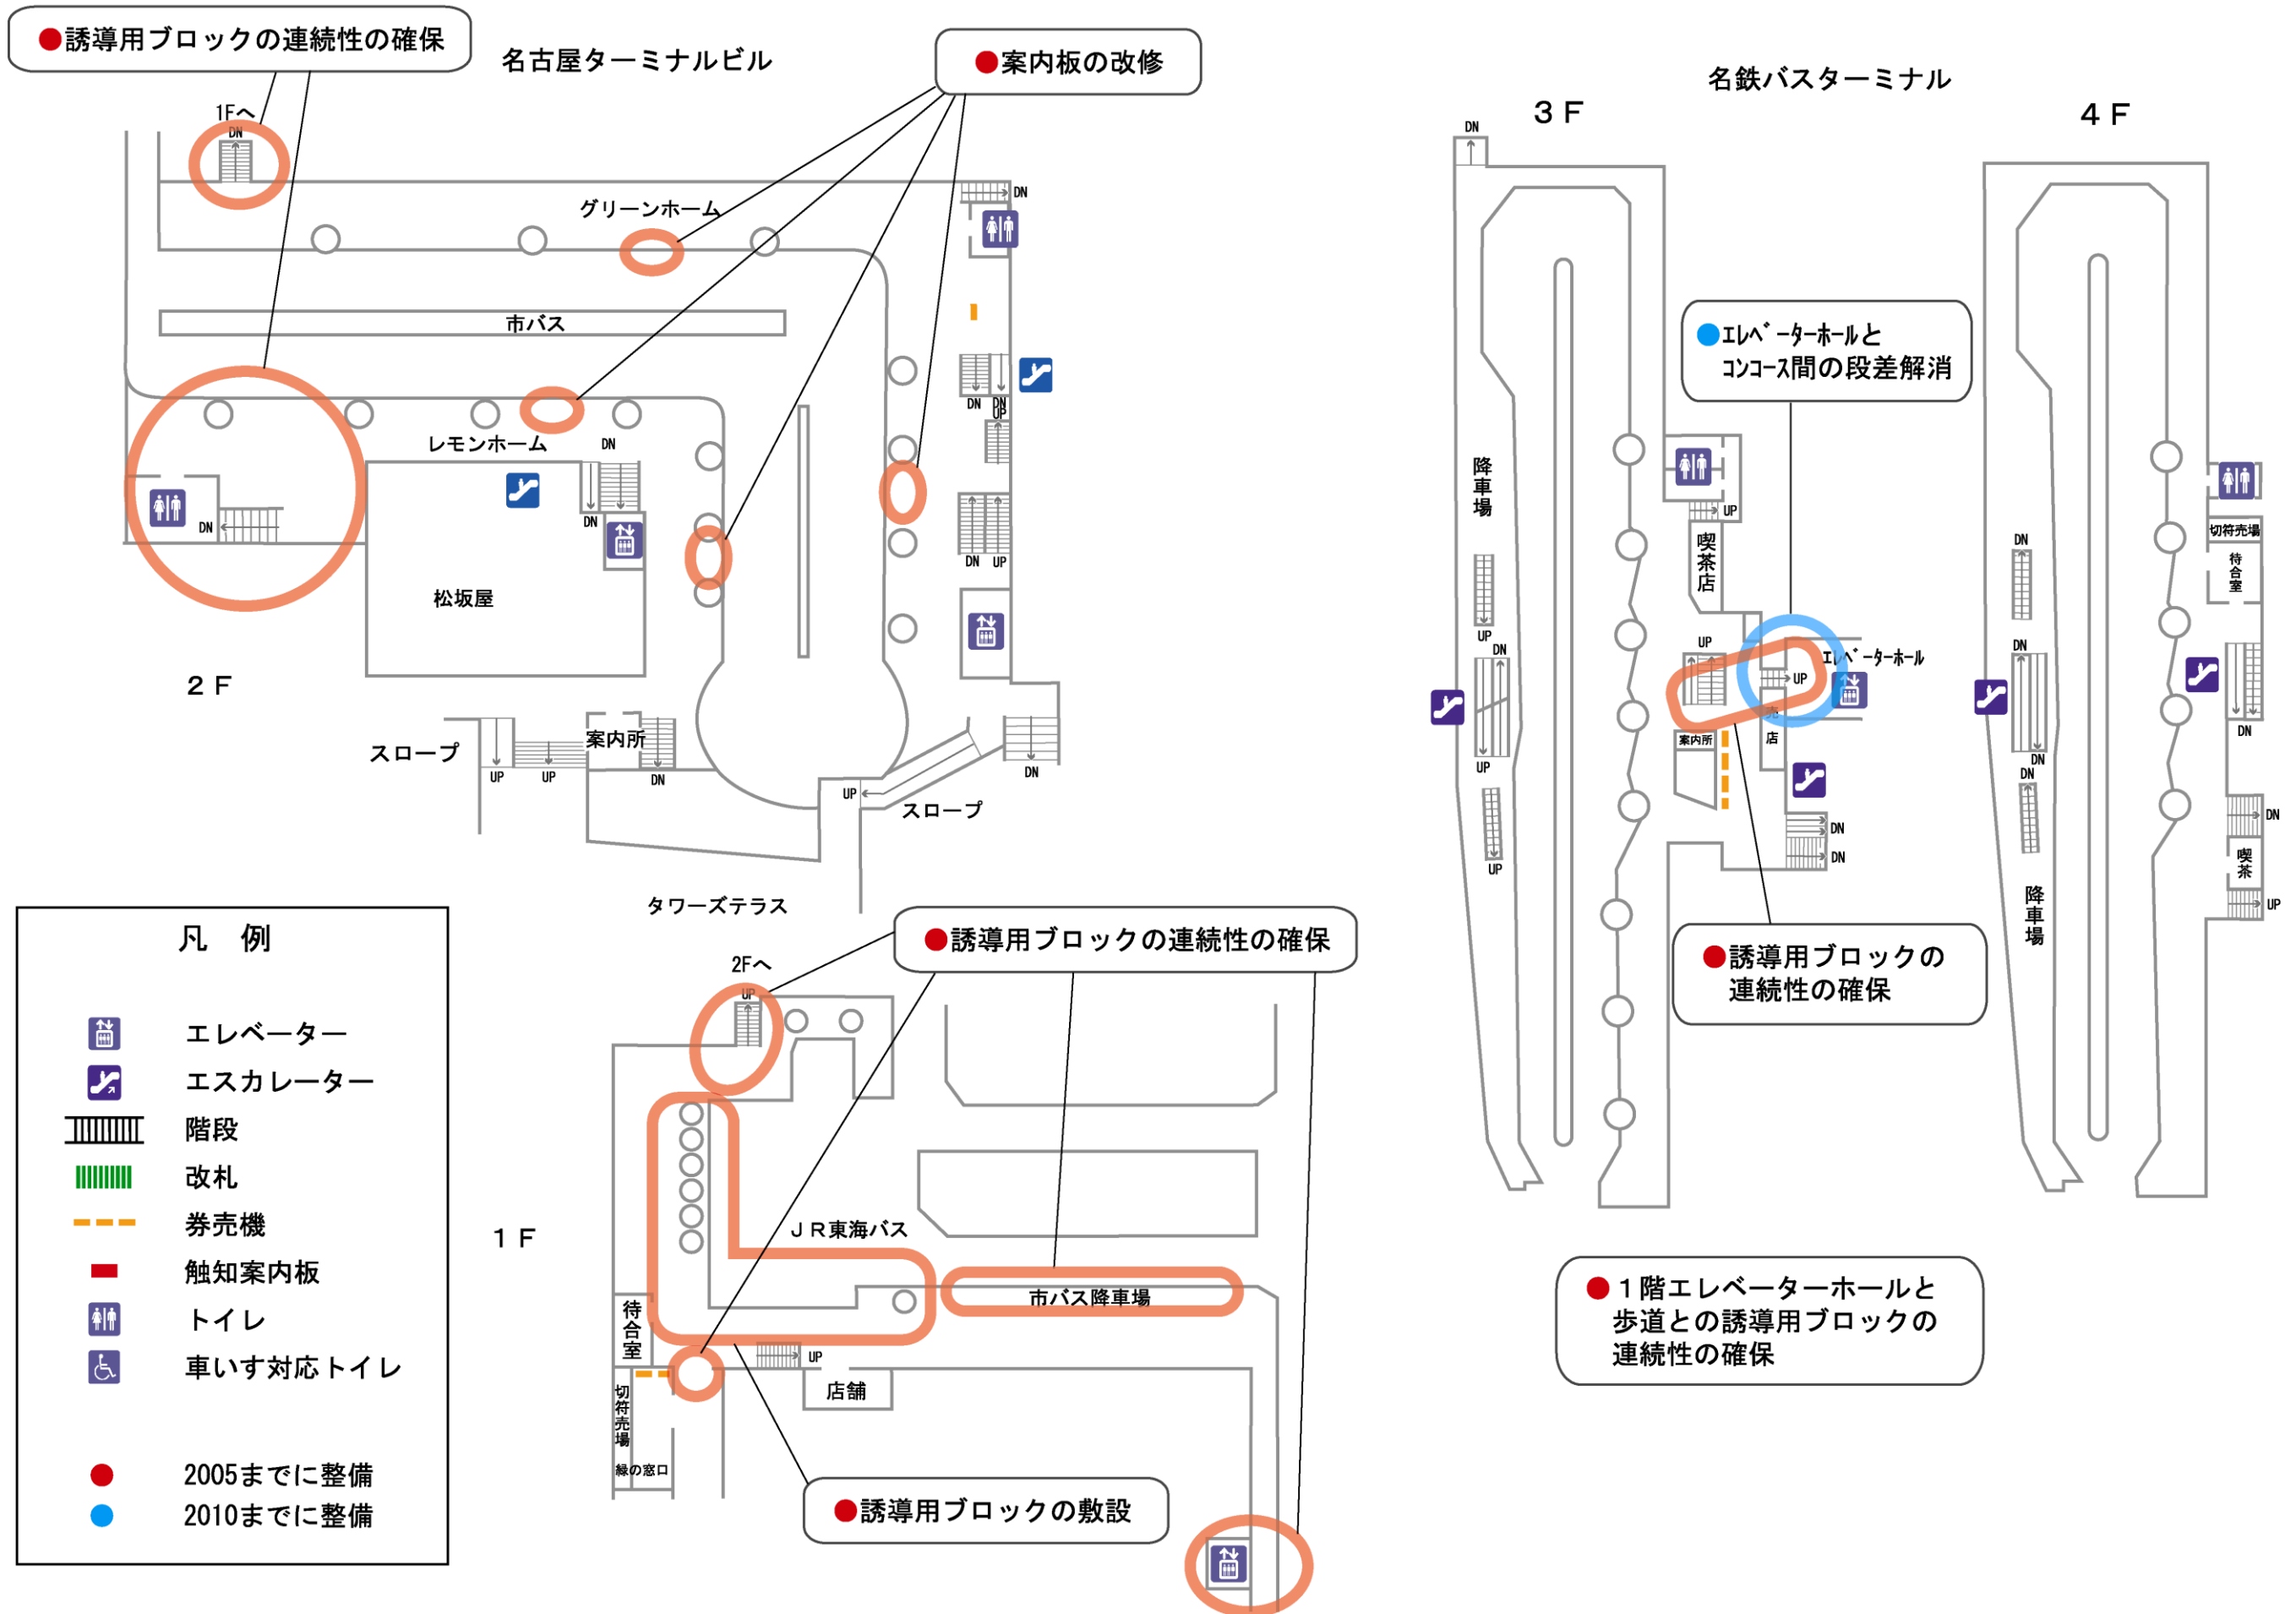


◆名古屋駅地区交通バリアフリー整備計画図（公共交通特定事業ほか：JR名古屋駅）




◆名古屋駅地区交通バリアフリー整備計画図（公共交通特定事業ほか：名鉄新名古屋駅）

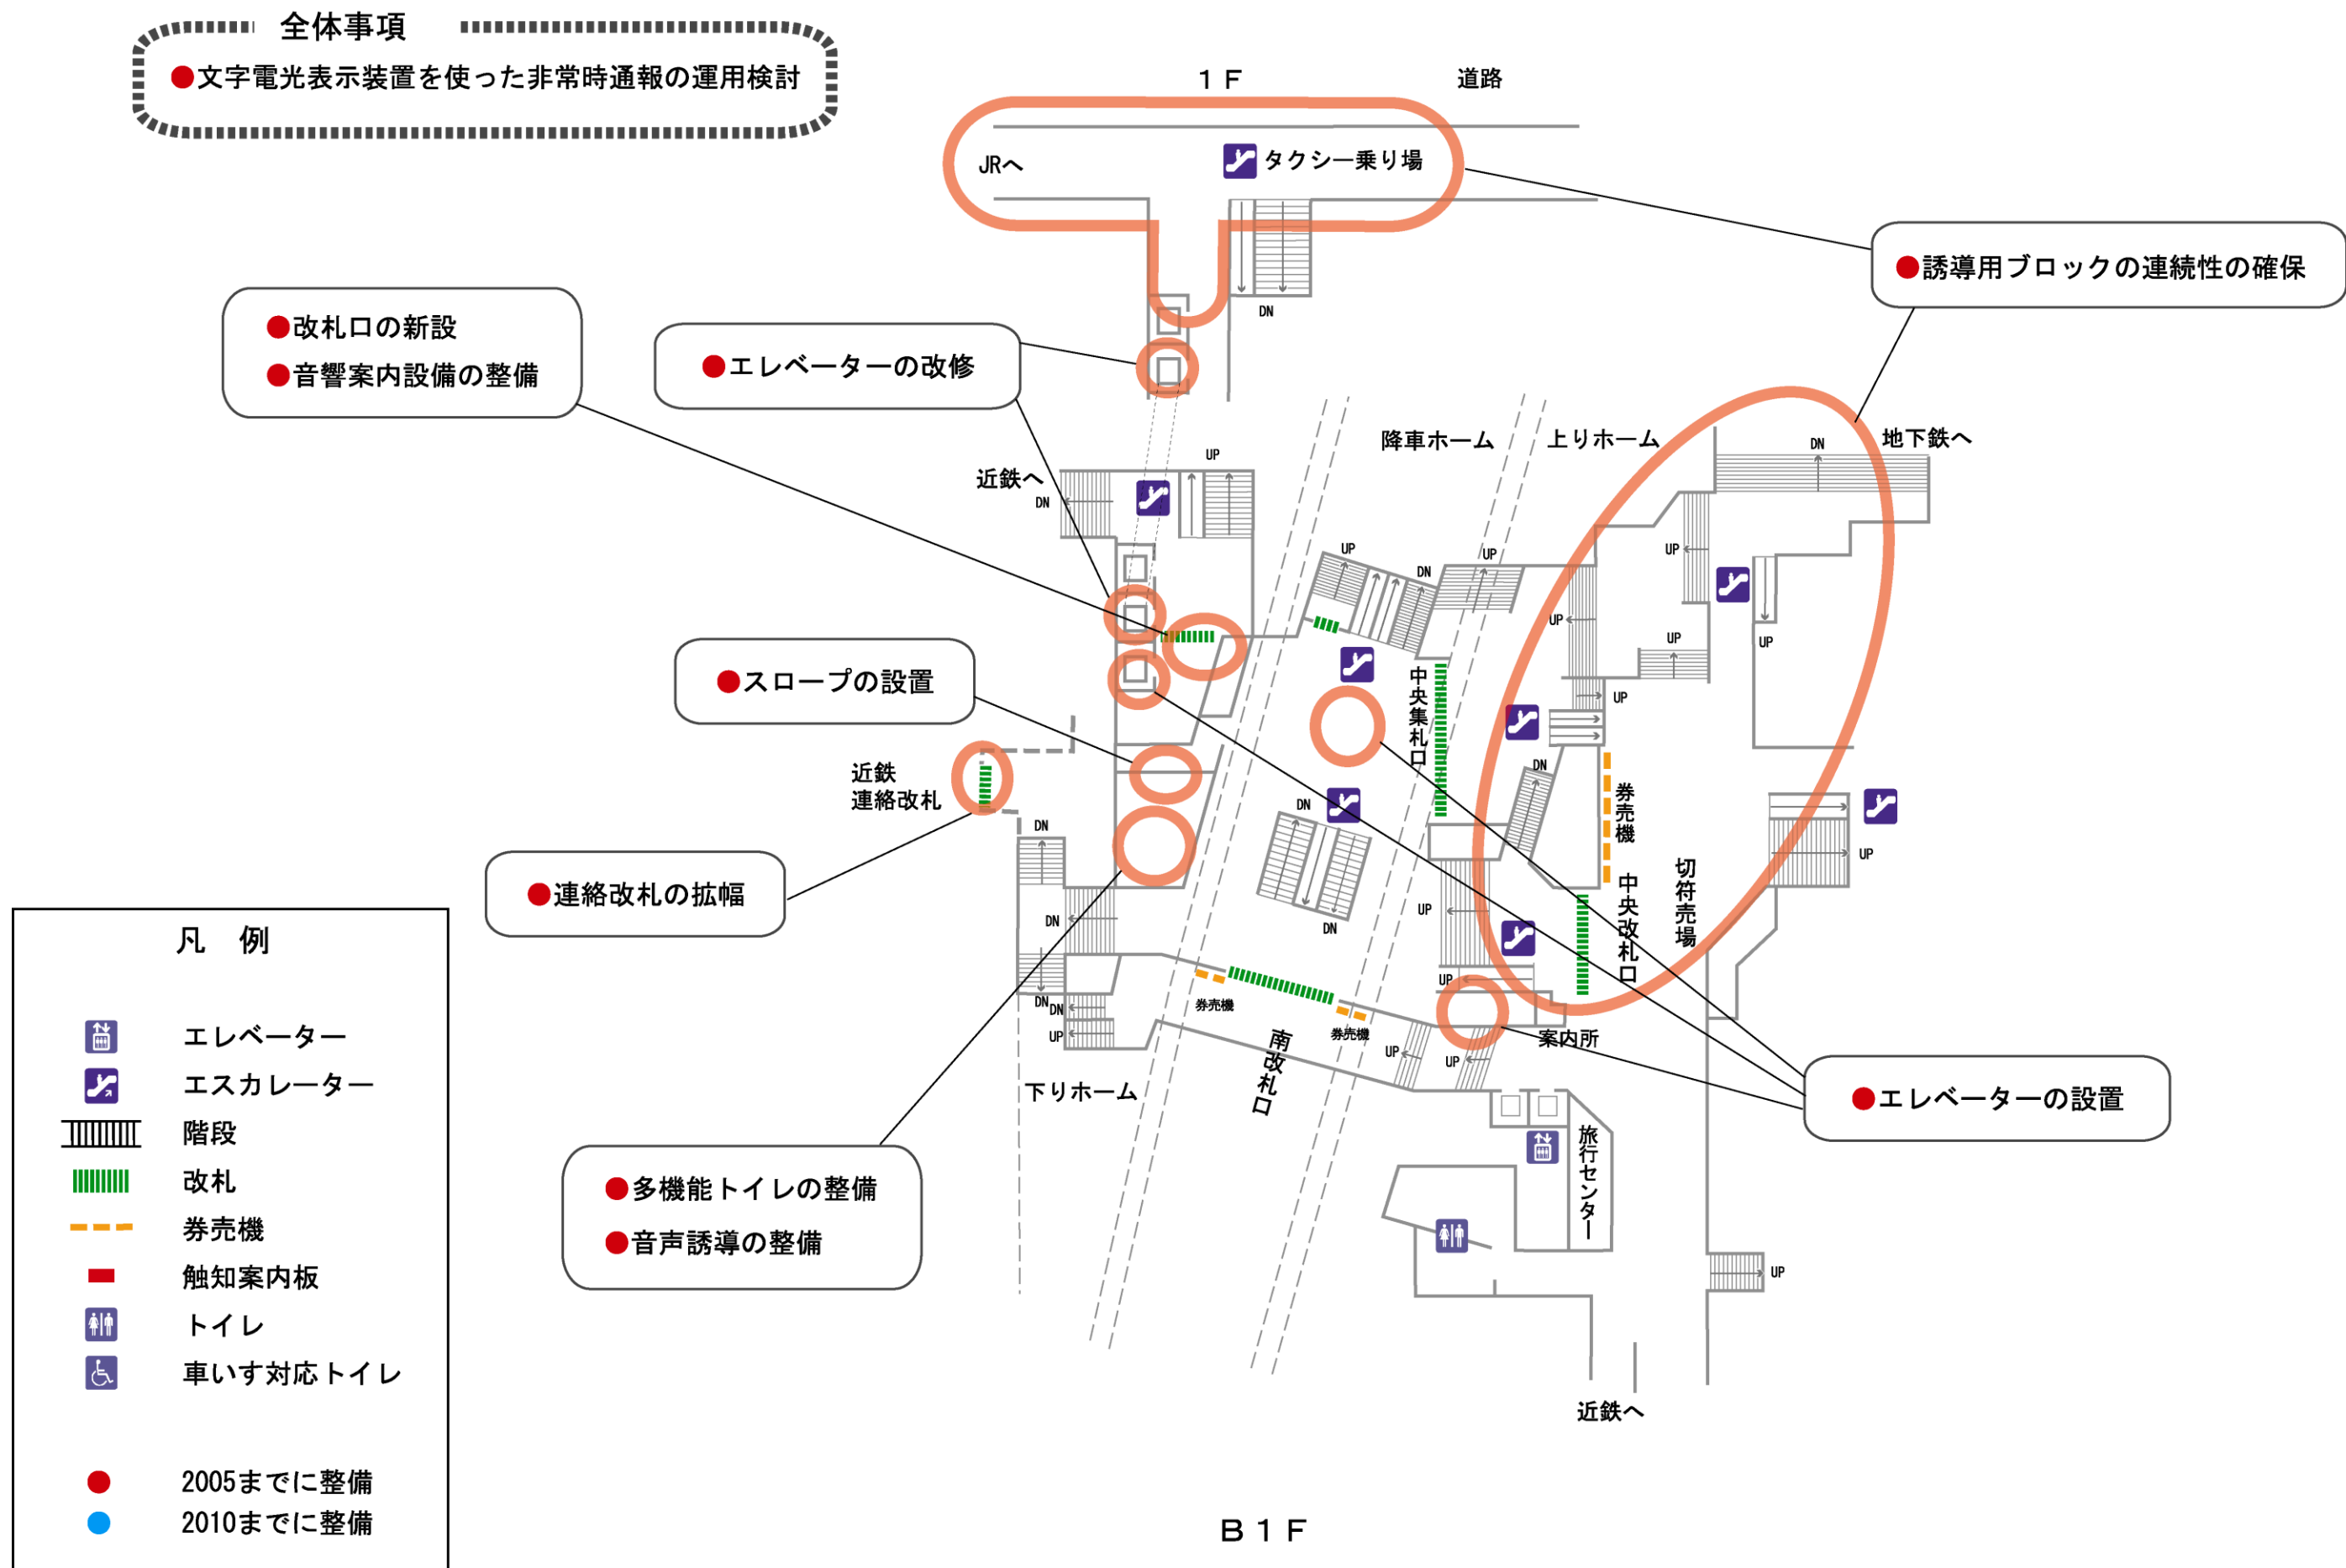

◆名古屋駅周辺地区交通バリアフリー整備計画図（公共交通特定事業ほか：近鉄名古屋駅）

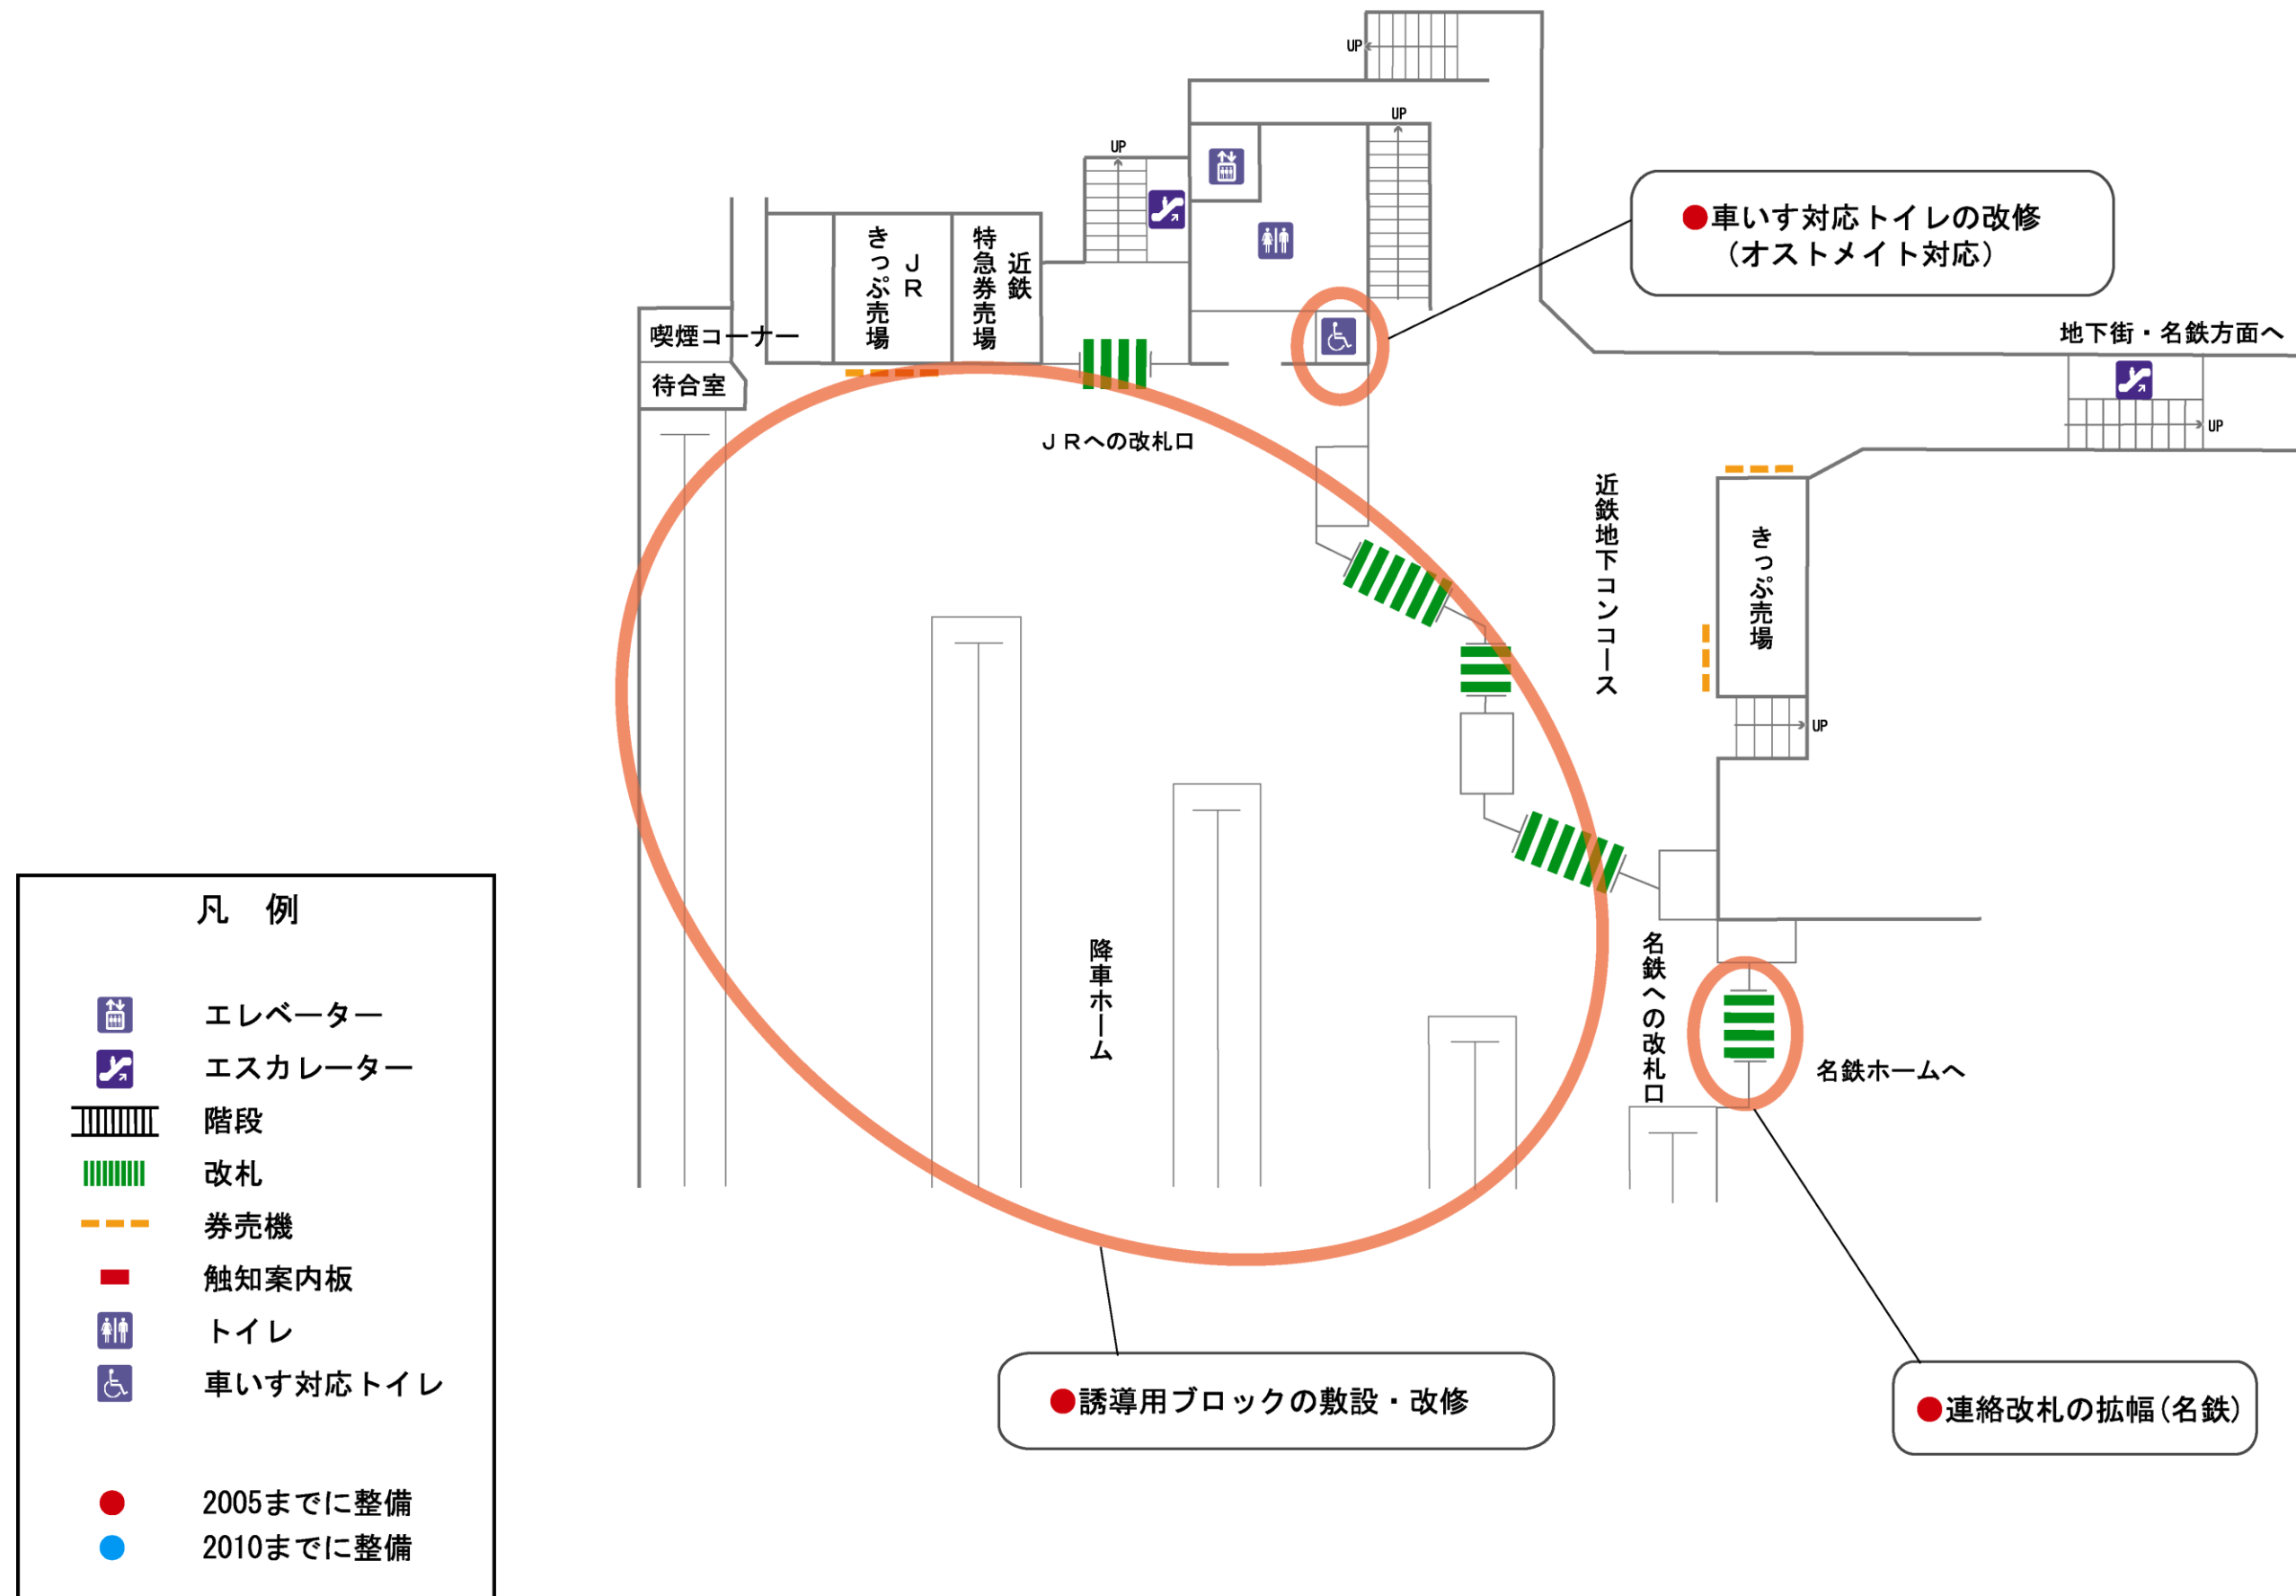

◆名古屋駅地区交通バリアフリー整備計画図（道路特定事業・交通安全特定事業・その他特定事業）

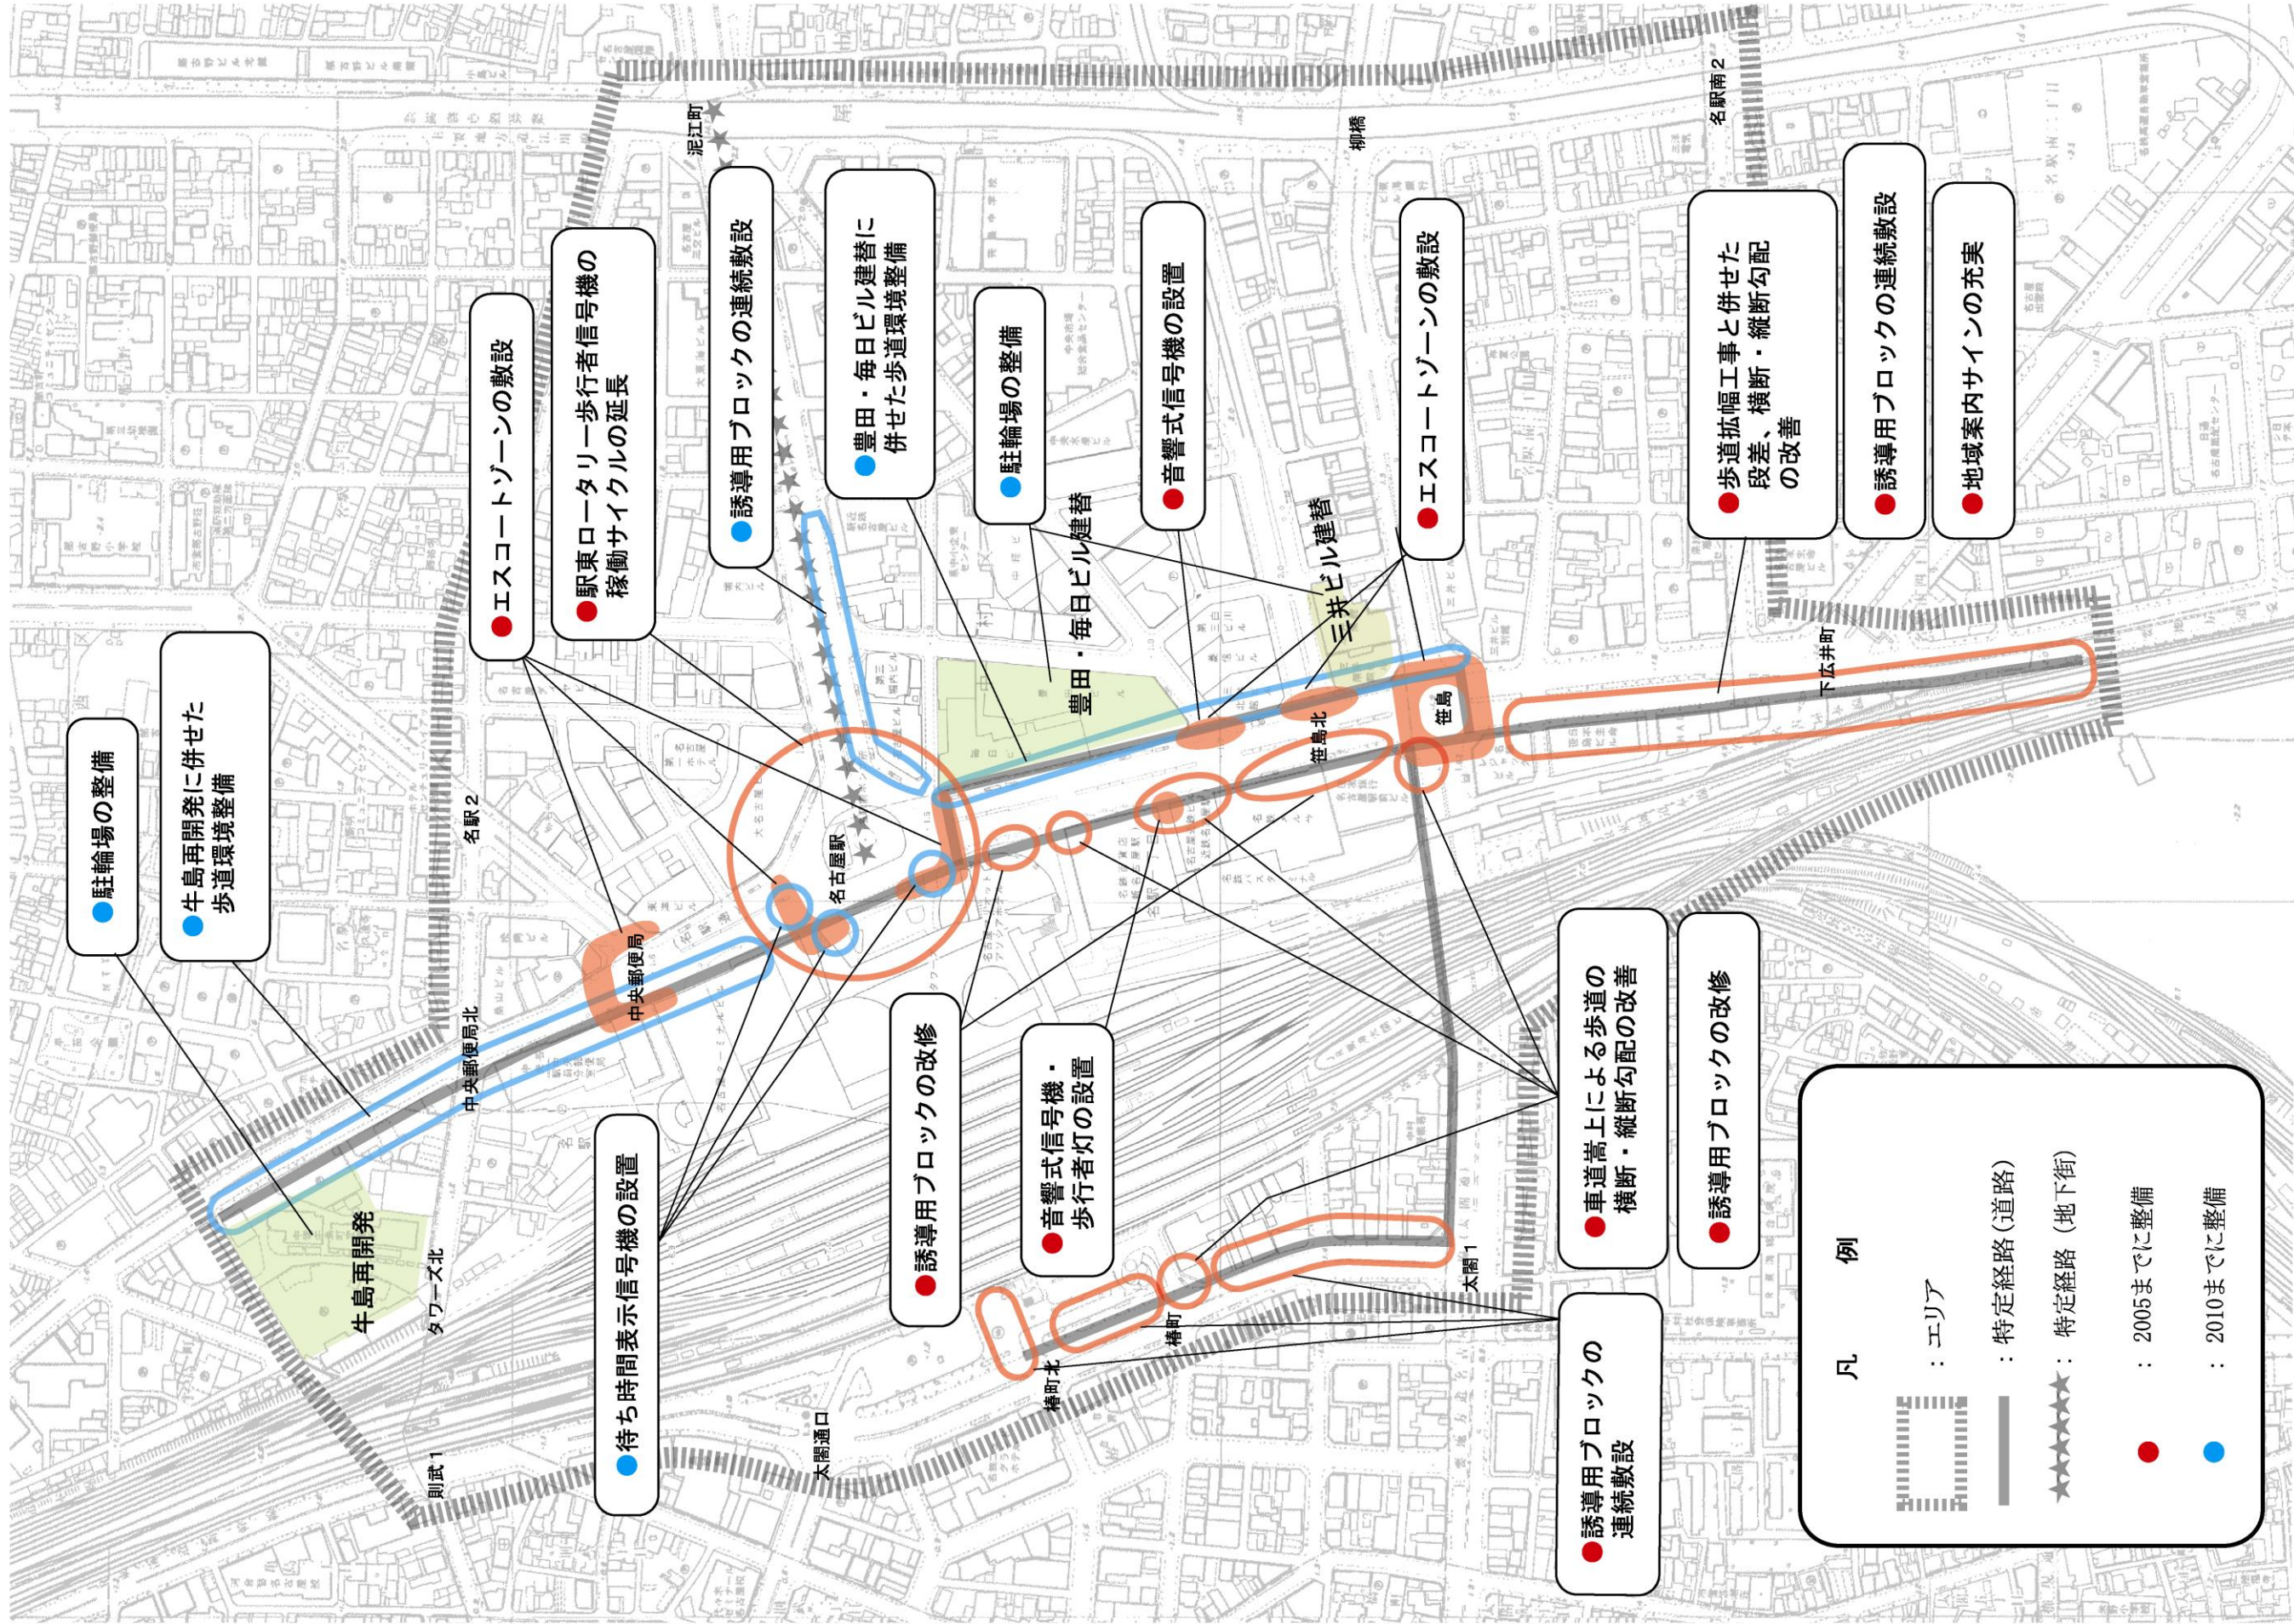

◆名古屋駅地区交通バリアフリー整備計画図（その他特定事業：駅前ビル、地下街<ユニモール>）

