


配置計画（東志賀小学校 2,3階平面図）

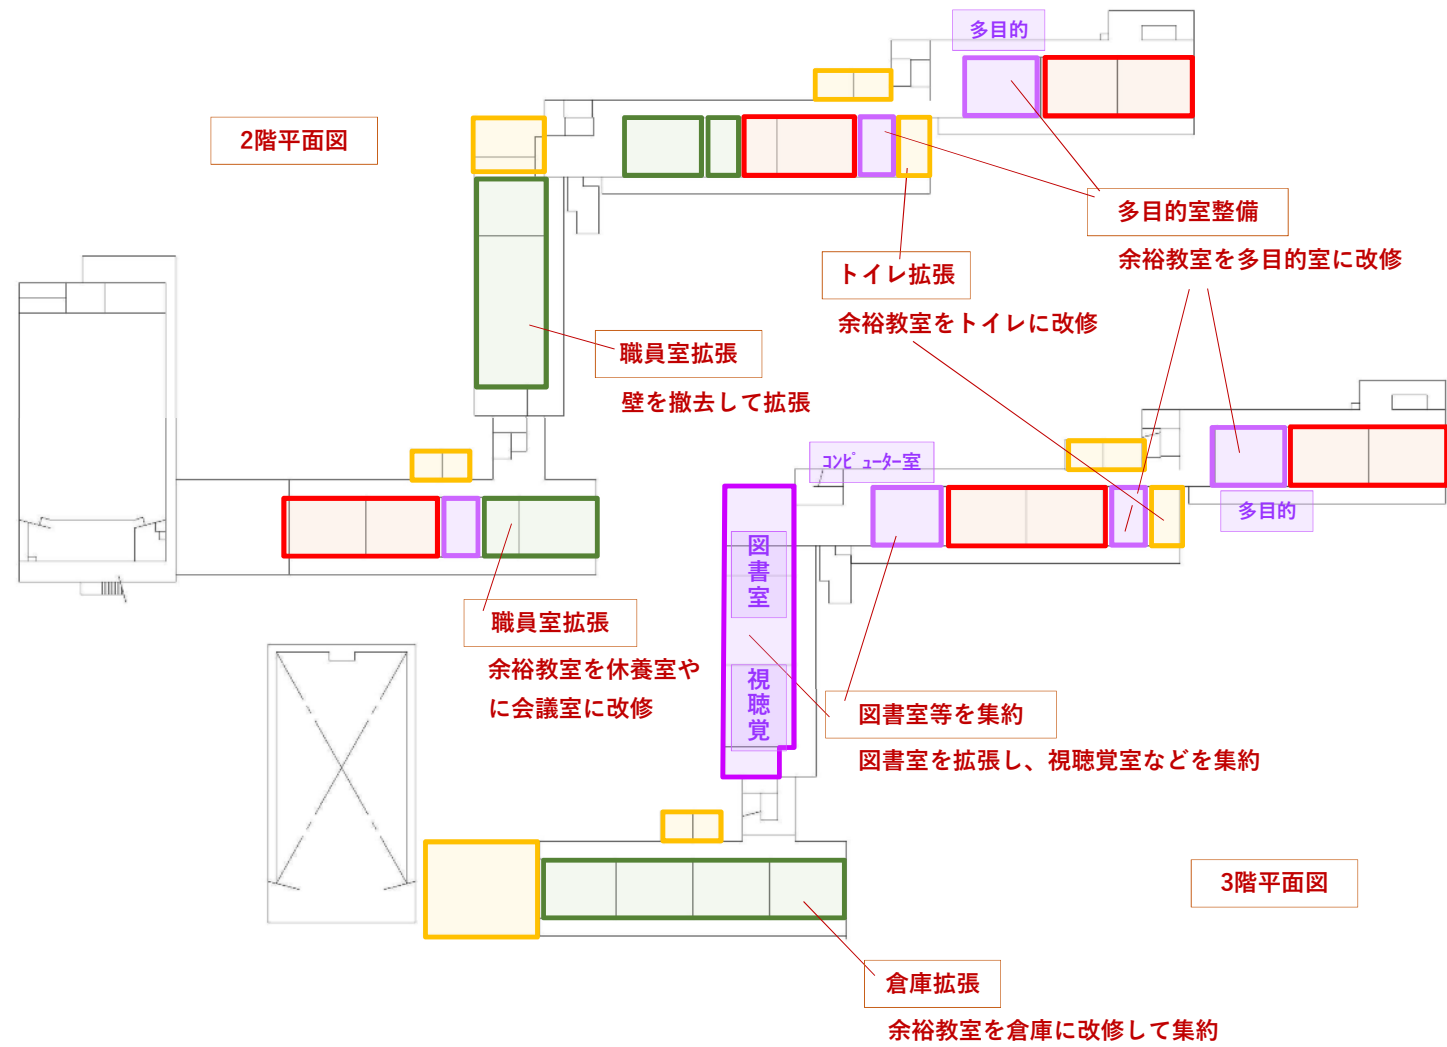


仮設校舎計画及び運動場改修（東志賀小学校）

工事期間中は児童の安全対策のため、運動場に仮設校舎を設置  
 仮設校舎は平成26年5月から28年5月までの約2か年継続しており、本校舎の工事範囲に併せて内装を改修して使用



全体工事完了後、運動場改修を実施  
 土の入れ替えの他、ラインマーカーの更新や新設等を実施（遊具は塗り替え）

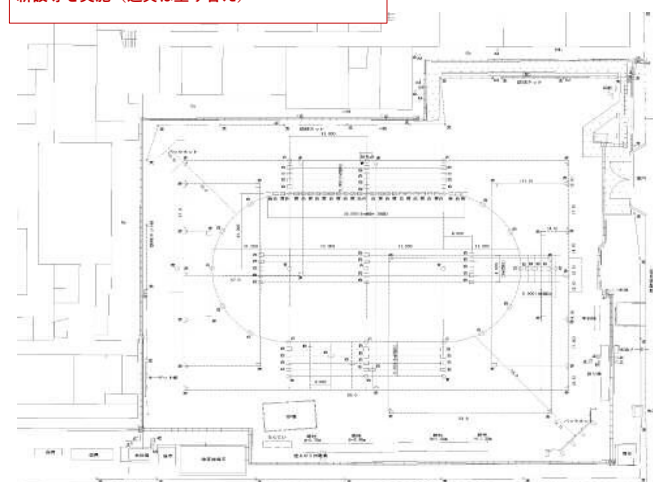

丸の内小学校のリニューアル改修について

御園小学校と名城小学校の統合による  
 新しい学校づくり懇談会（教育環境計画室）

参考：北区東志賀小学校リニューアル改修工事



工期等  
 実施設計 平成25年10月～26年3月  
 1期工事 平成26年7月～27年3月  
 2期工事 平成27年7月～28年3月  
 仮設校舎 平成26年5月～28年5月





