別紙05　既存インフラ現況図

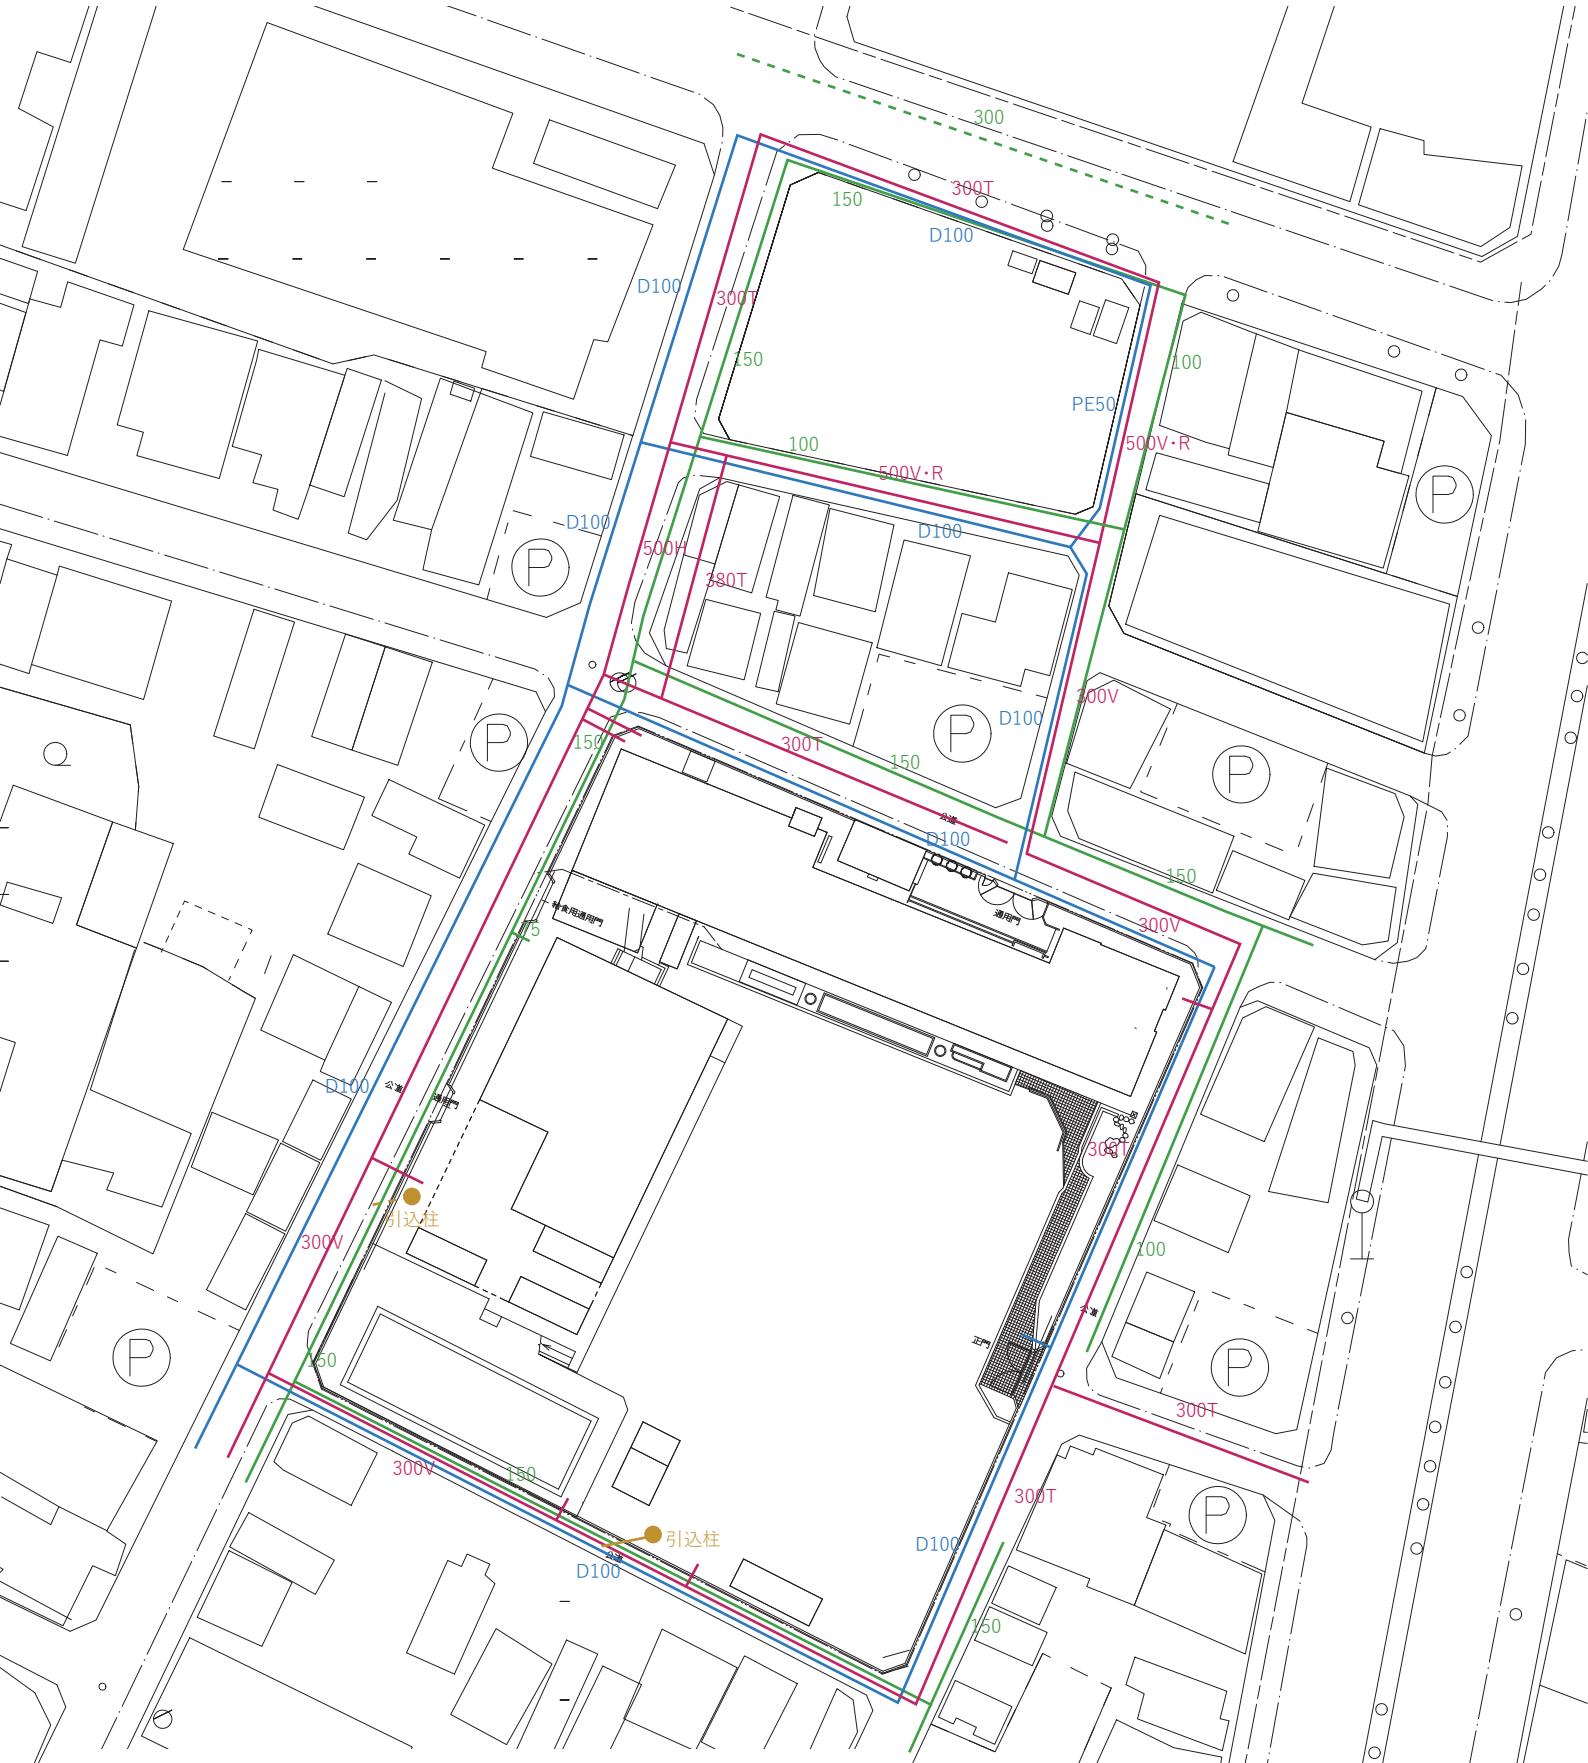

給水(D:鋳鉄管　PE:ポリエチレン管)

汚水・雑排水
(V:塩ビ管　T:陶管　H:ヒューム管　R:コンクリート管)

都市ガス(低圧)　　都市ガス(中圧B)

電力

弱電(電話)

R2-R3名古屋市都市計画基本図より作成