橘小学校仮設校舎建設計画図（案）

（供用期間：Ｒ８～１０年度）

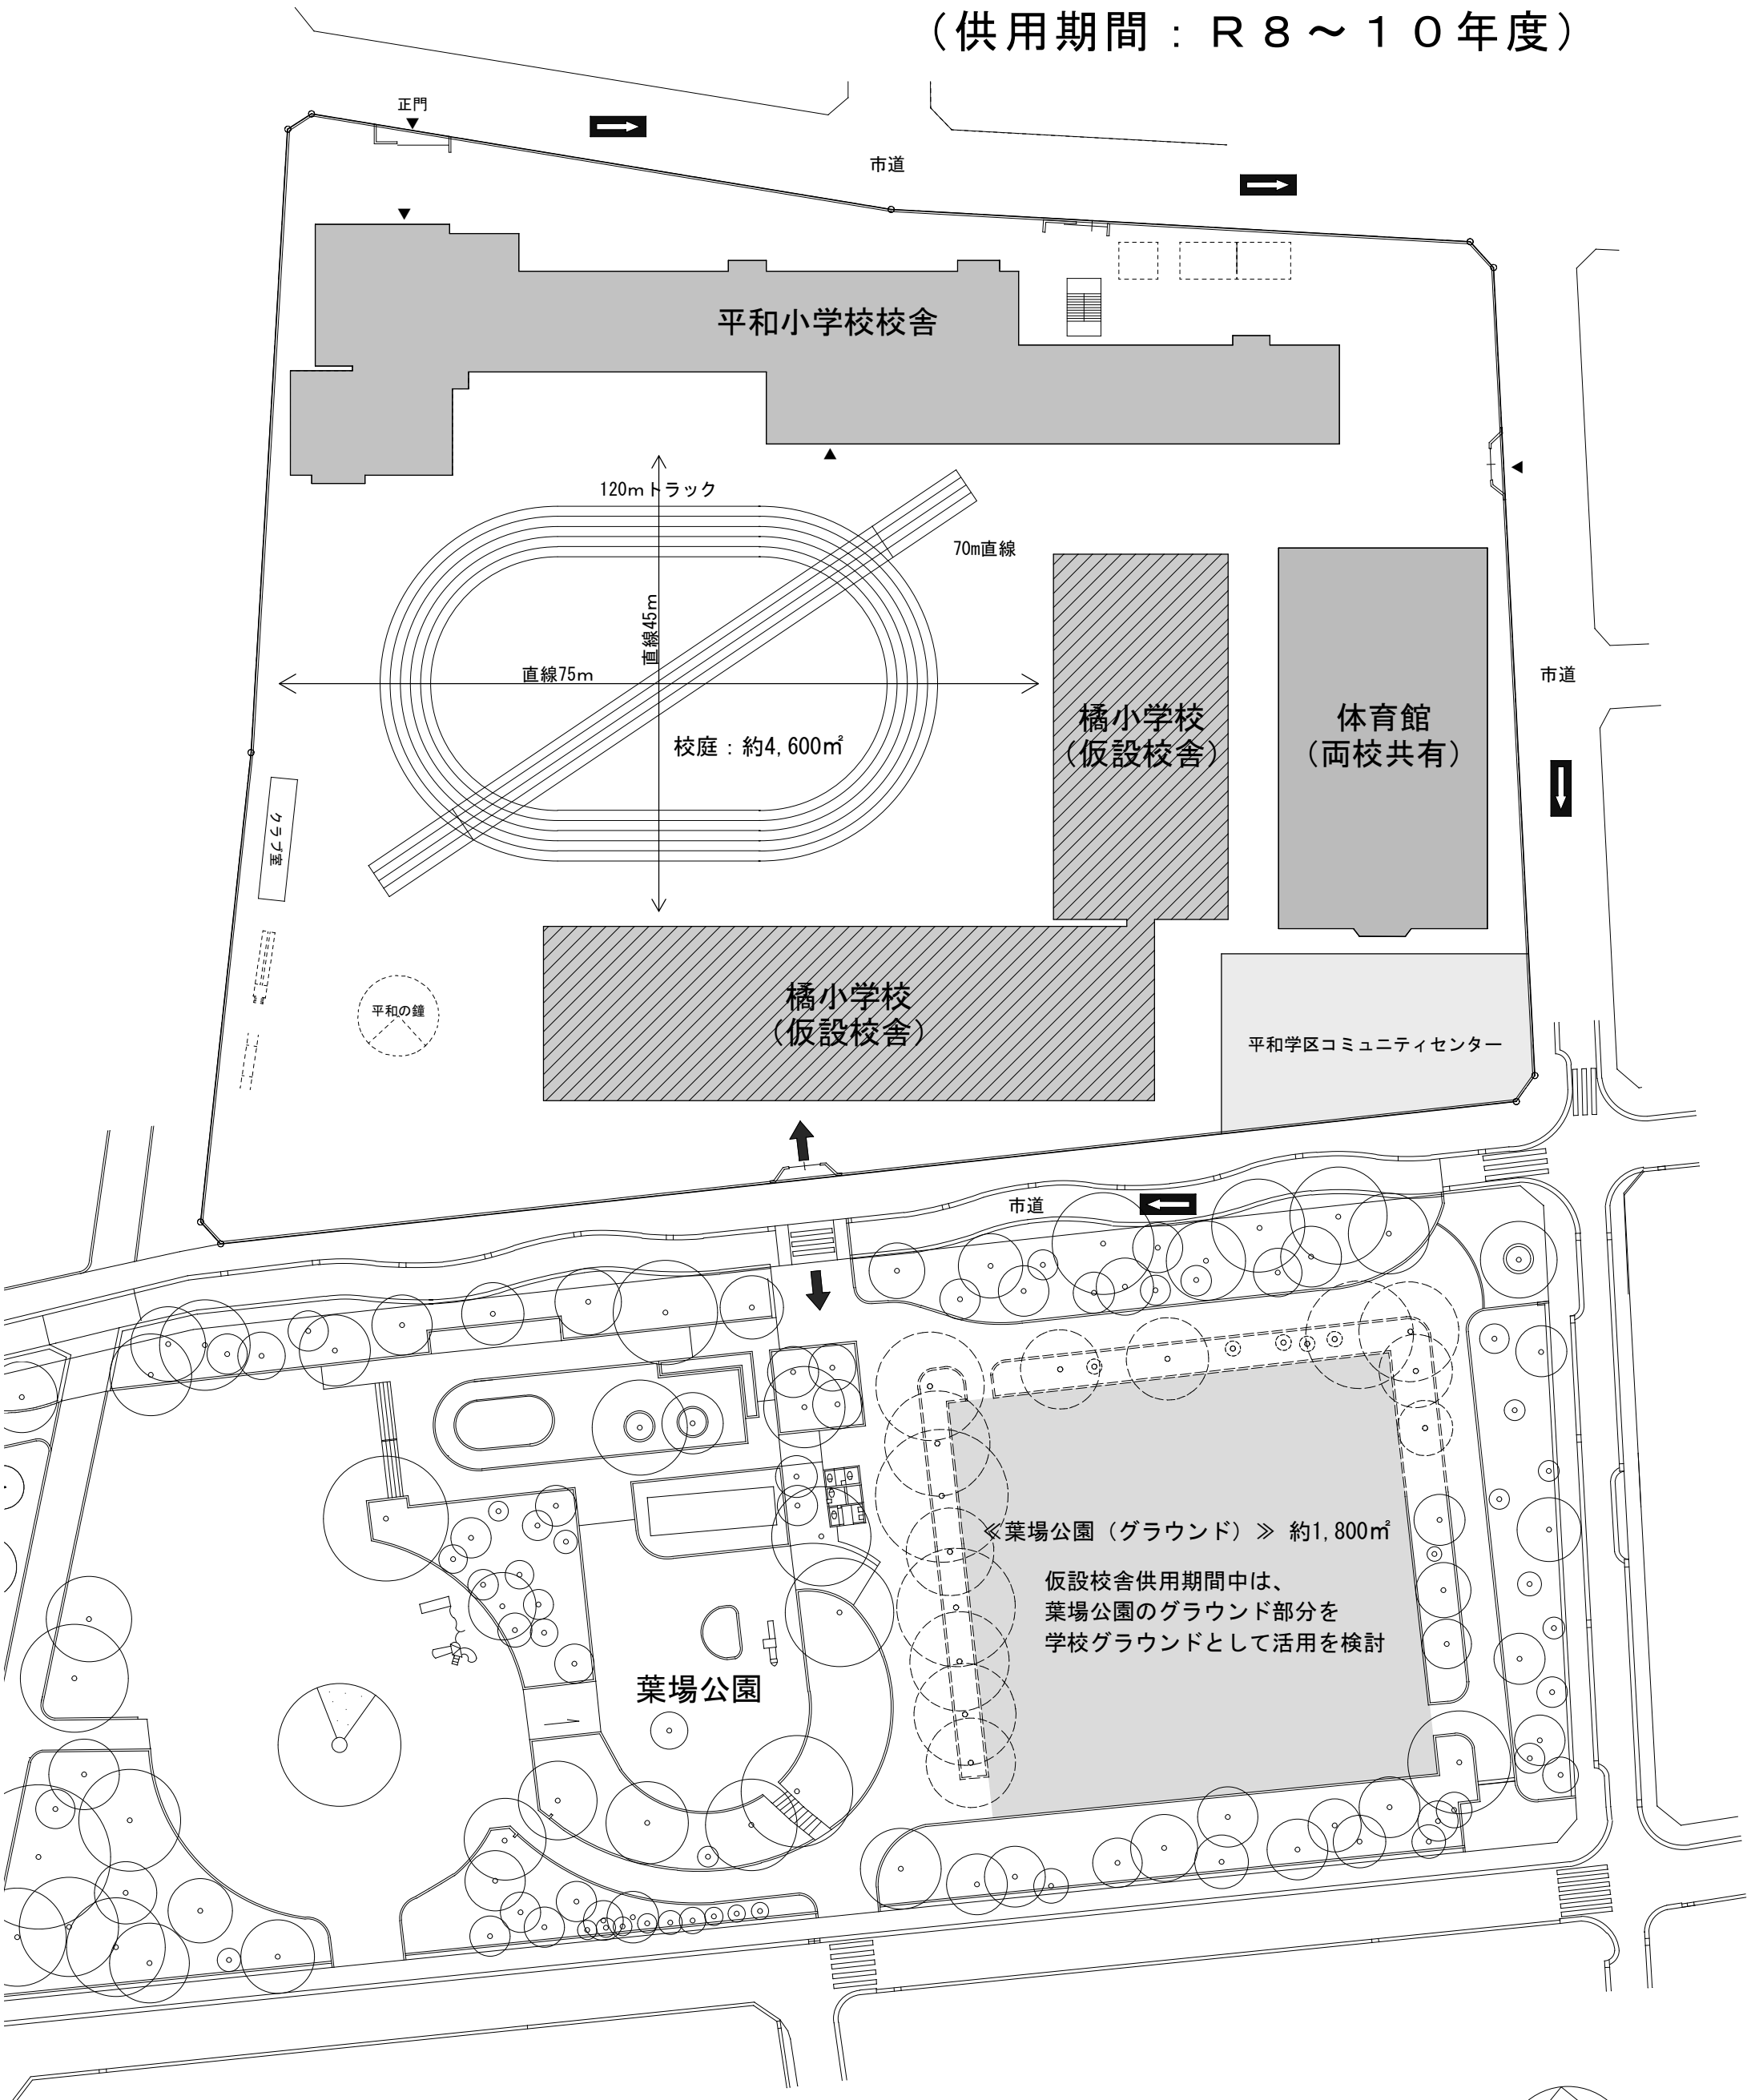

注）この橘小学校仮設校舎建設計画図（案）は、体育館と利用頻度の低い特別教室２室を除く、全ての部屋を配置した２階建てを想定した規模となっております。
供用期間中の学校運営を含めた詳細につきましては、関係両校の教職員を交え協議・検討を行っていきますので、今後変更になることがあります。仮設校舎の規模感をイメージとしてお伝えしたいと考え、計画図（案）を作成したものです。