


4F 1040m2
3F 1578m2
2F 1557m2
1F 1831m2

小計 6006m2
(テラス・ピロティ除く)


その他 96m2

合計 6102m2

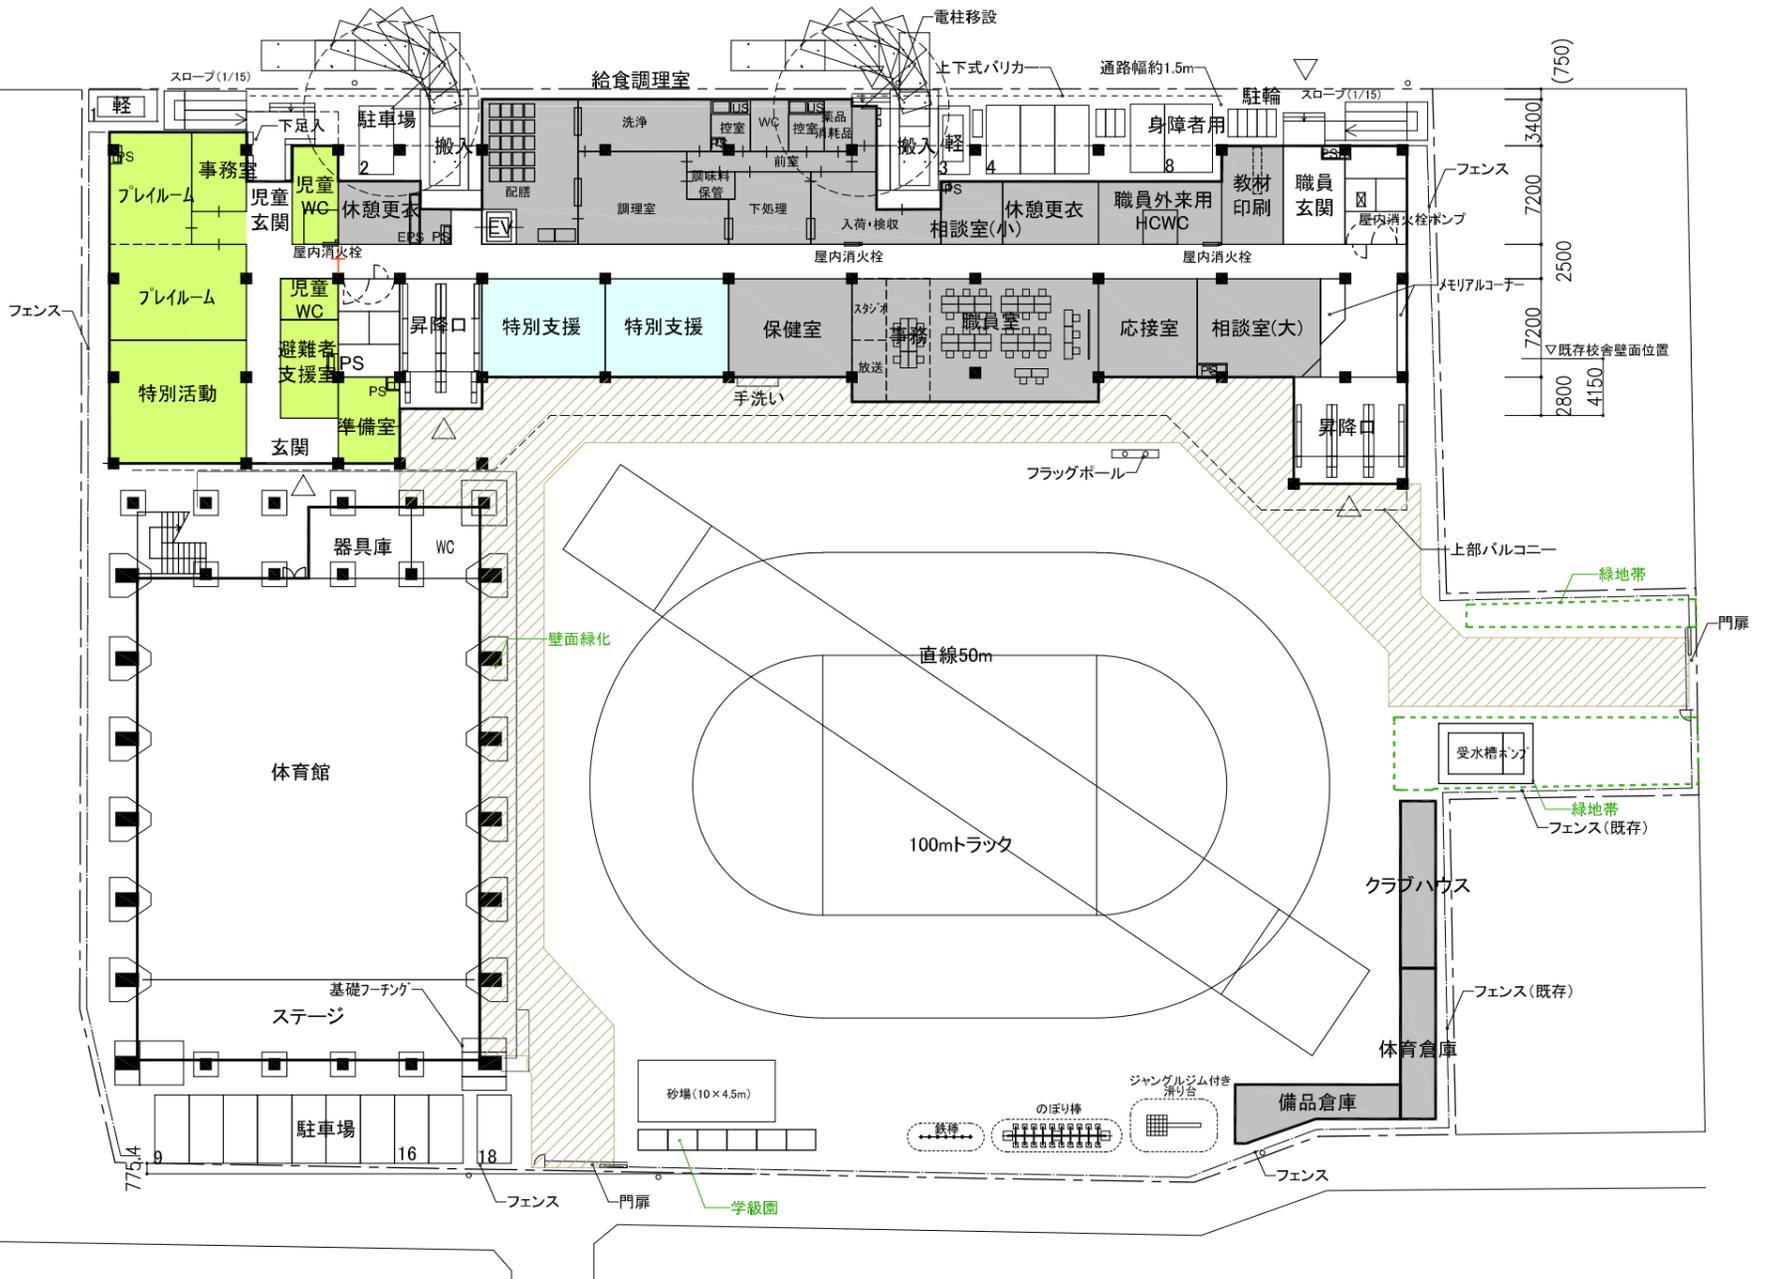


歩行者動線舗装範囲(インターロッキング等)
植栽帯


a案
トワイライト校舎一体

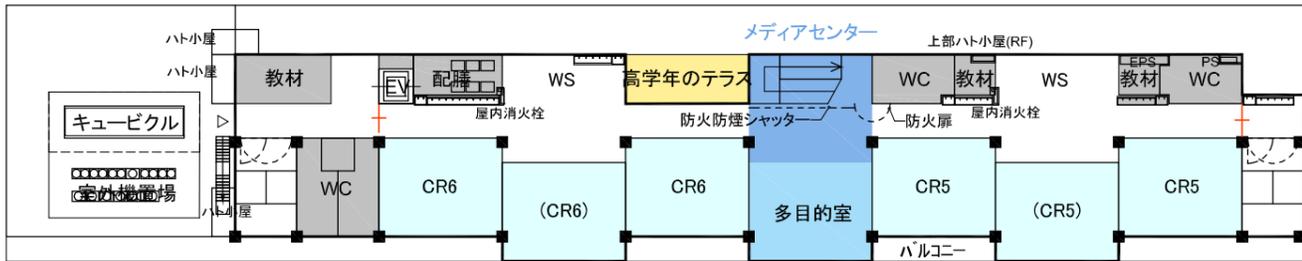

4F

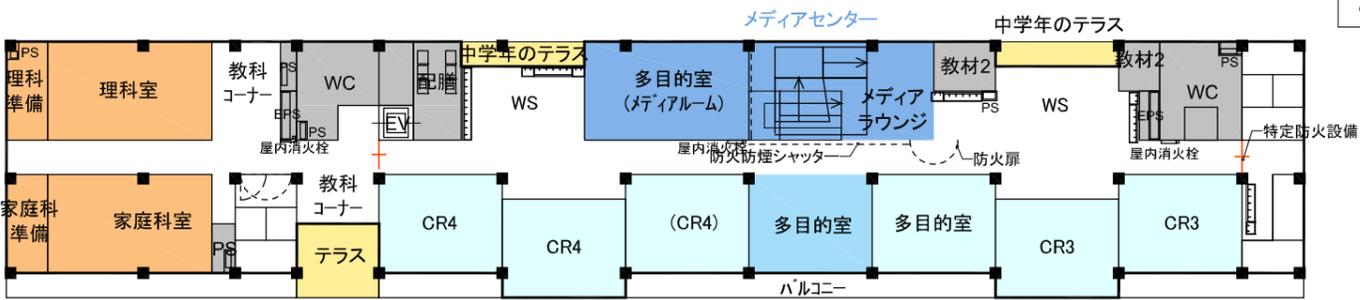


3F

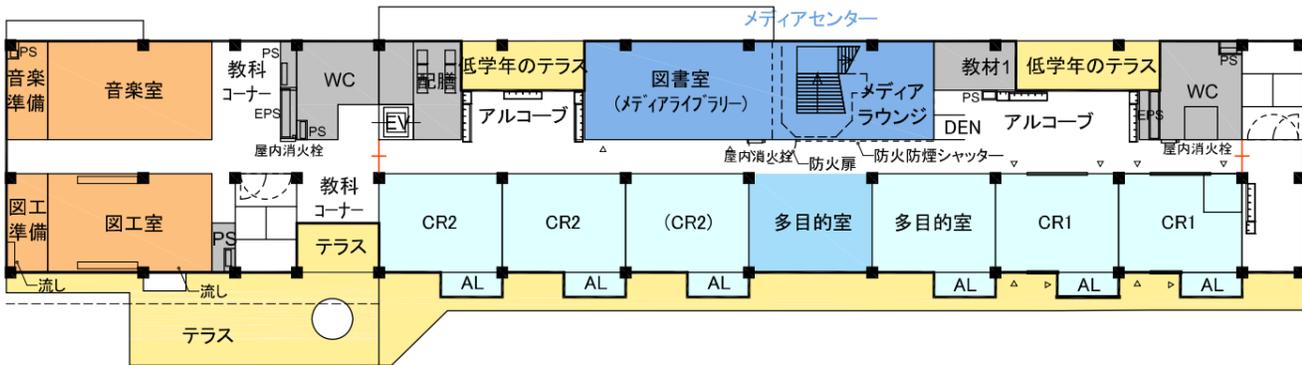

2F

4F 1040m2
 3F 1578m2
 2F 1557m2
 1F 1531m2

 小計 5706m2
 (テラス・ピロティ除く)
 その他 496m2
 合計 6202m2

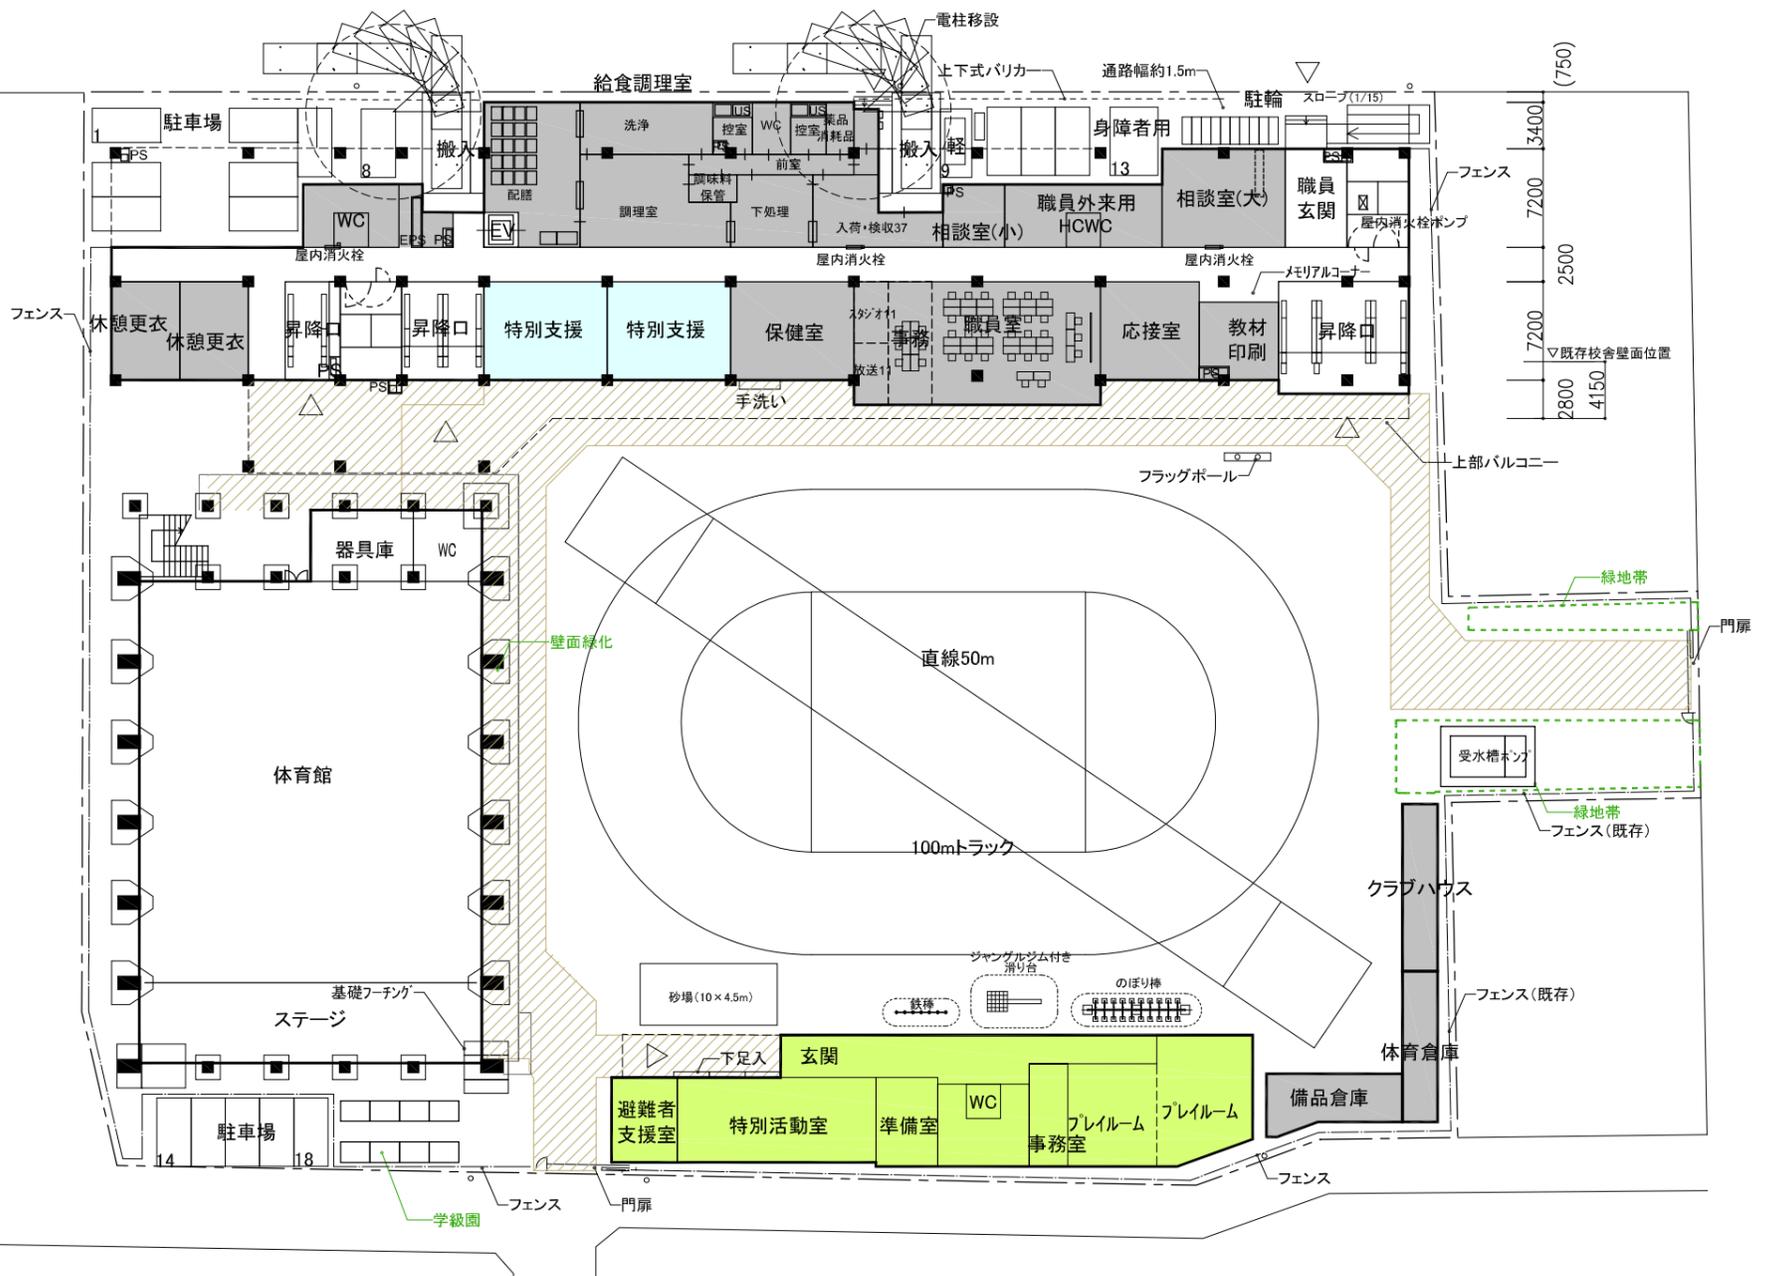

S=1/500

歩行者動線舗装範囲(インターロッキング等)
 植栽帯

b 案

トワイライト別棟