


< 附 図 >

日光川水系河川整備計画 工事施行対象区間
平面図及び縦断図

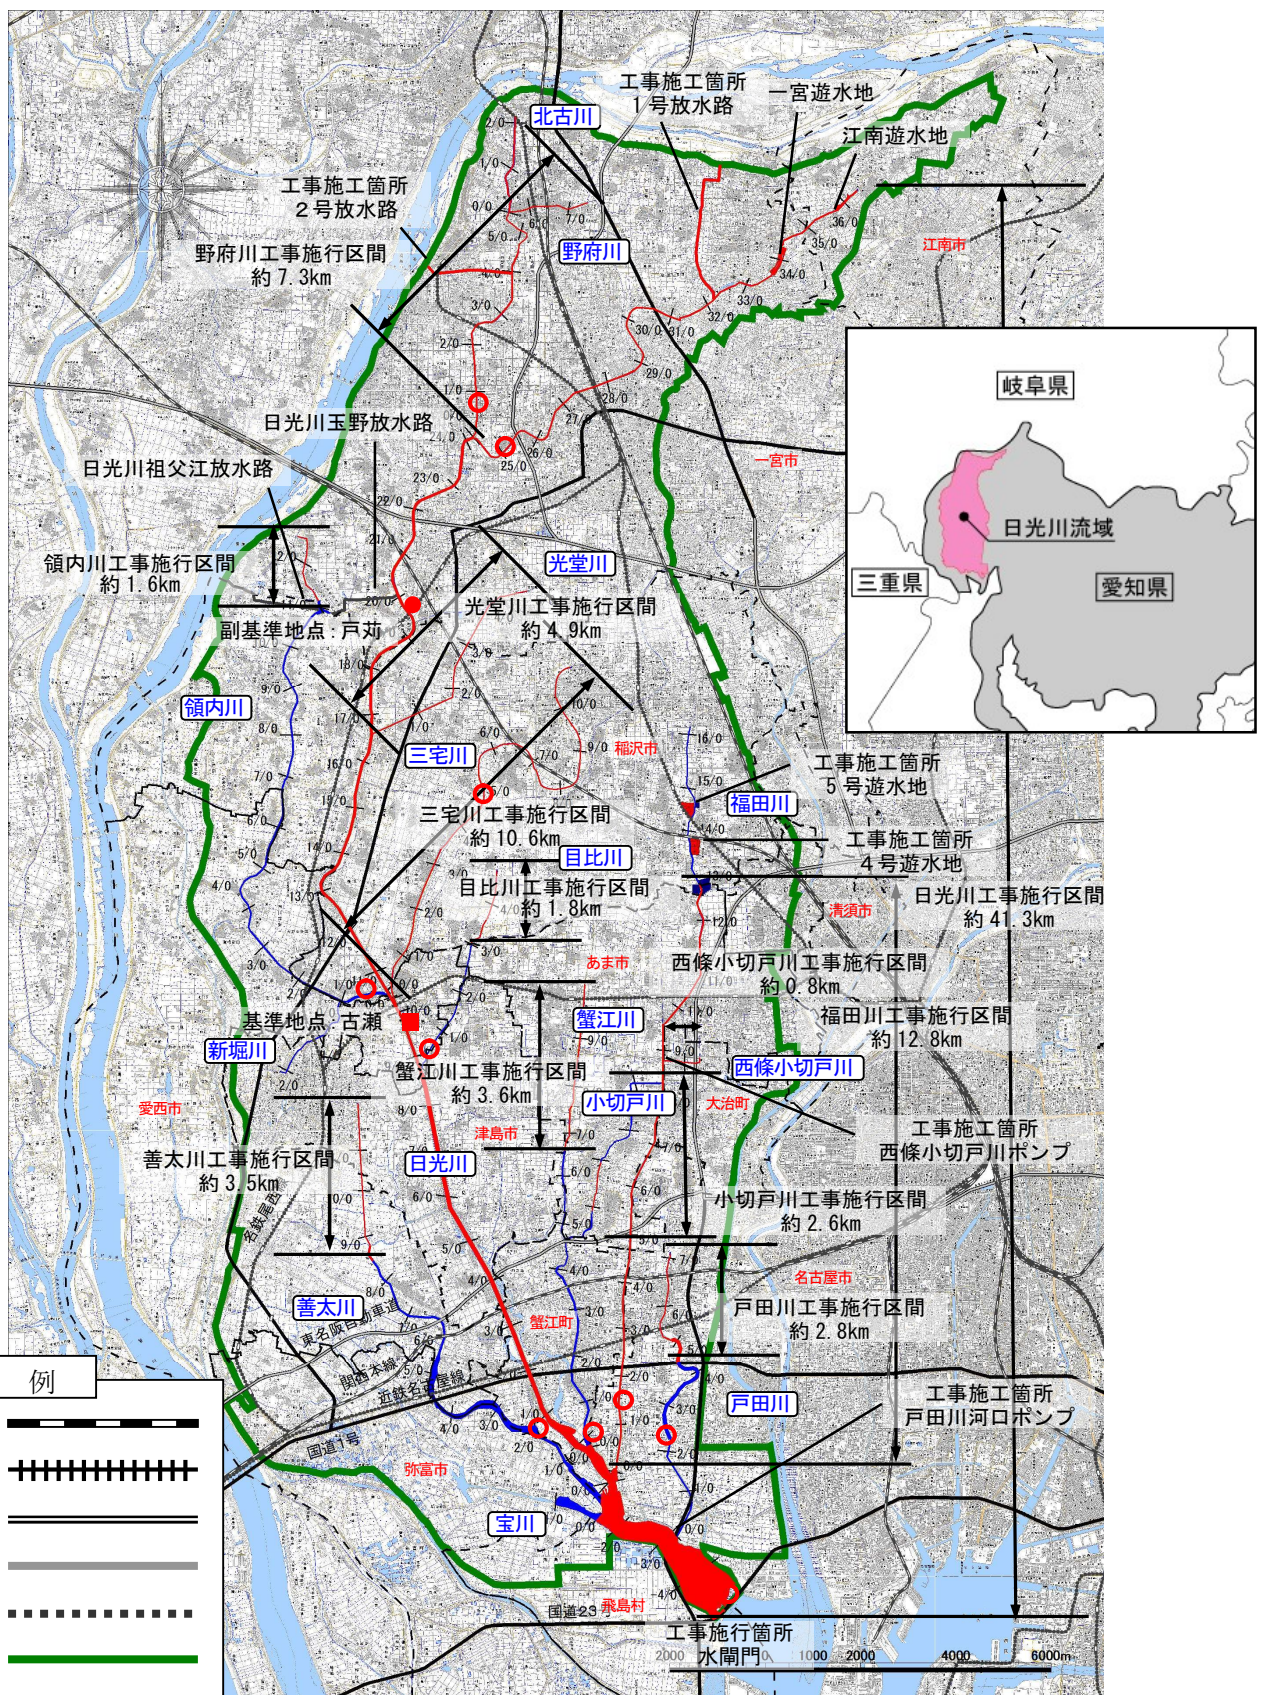

日光川水系平面図

凡 例

- | | | |
|-------------|---|--|
| J | R | |
| 私 | 鉄 | |
| 高 速 道 路 | | |
| 一 般 国 道 | | |
| 市 町 村 界 | | |
| 流 域 界 | | |
| 基 準 地 点 | | |
| 副 基 準 地 点 | | |
| 主 要 な 地 点 | | |
| 工 事 施 行 区 間 | | |