


補助幹線道路 灯柱構造図

直線型

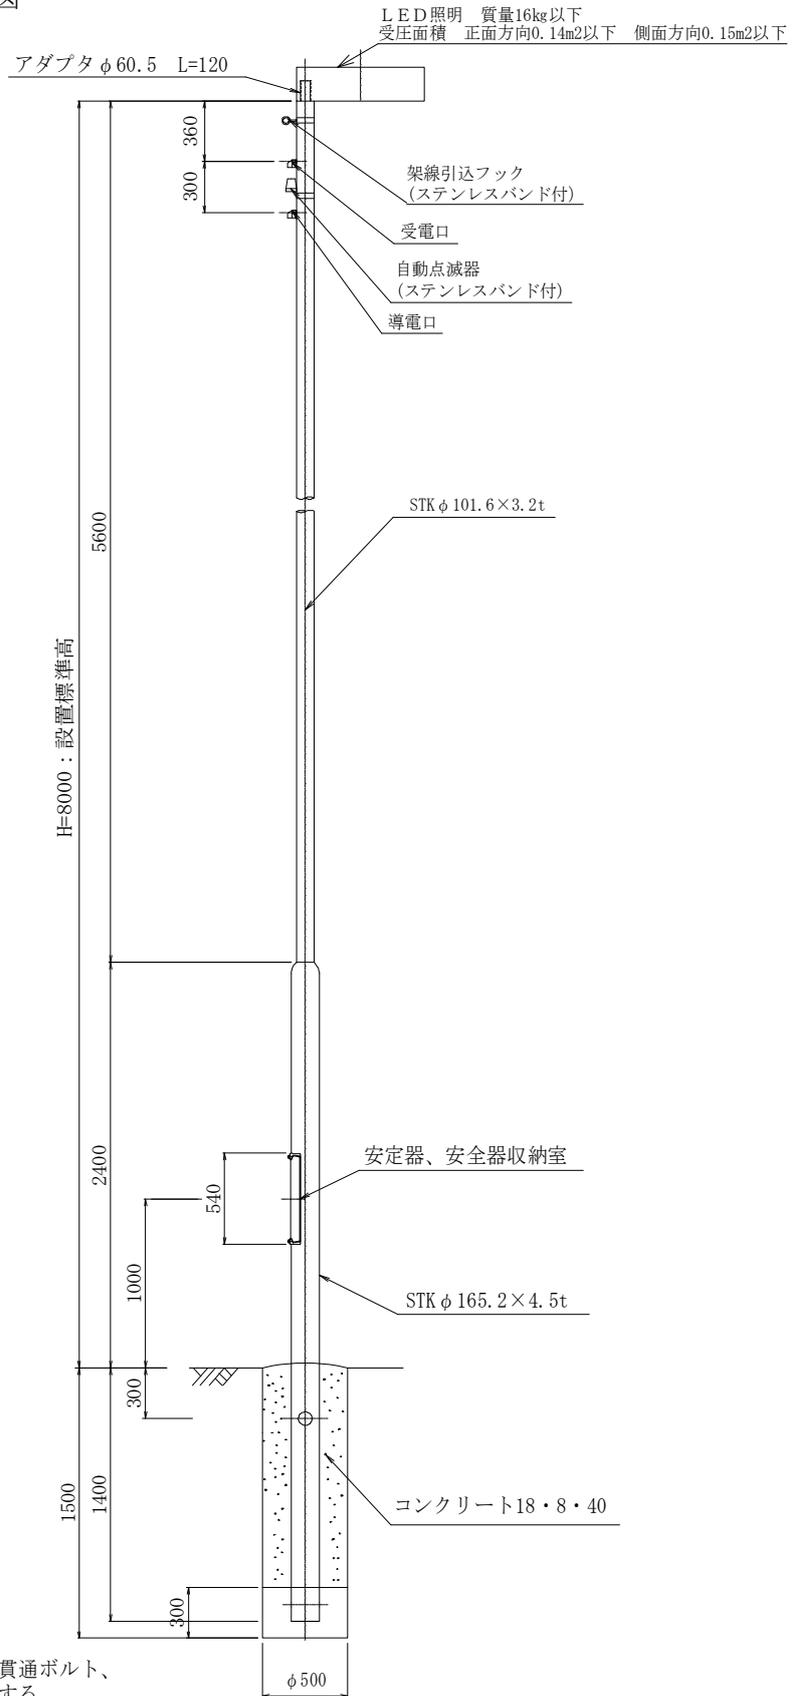

※灯具落下防止のため、灯具取付部にボール貫通ボルト、もしくは落下防止ワイヤを取付けるものとする。