


幹線道路 灯柱構造図
直線型

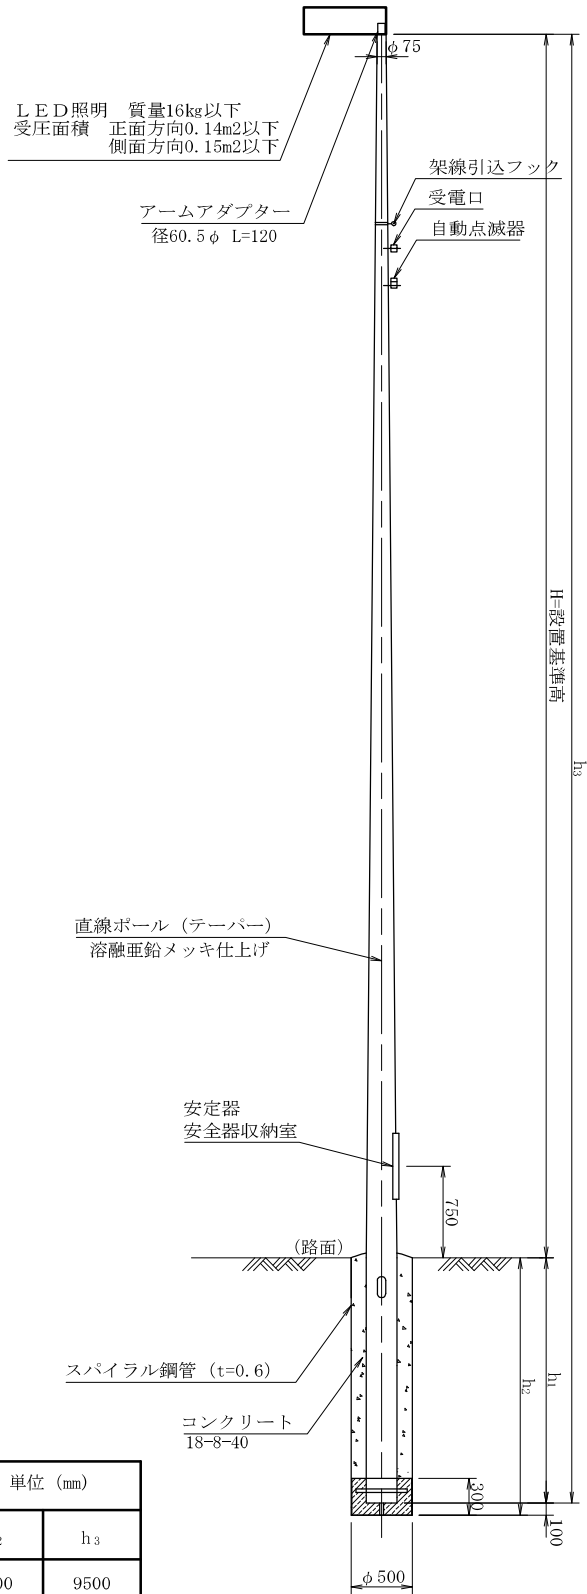

名称	寸法表 単位 (mm)			
	H	h ₁	h ₂	h ₃
H=8.00m	8000	1500	1600	9500
H=10.00m	10000	2000	2100	12000
H=12.00m	12000	2000	2100	14000

※灯具落下防止のため、灯具取付部にポール貫通ボルト、もしくは落下防止ワイヤを取付けるものとする。