

名古屋市告示第200号

道路に関する告示

道路法（昭和27年法律第180号）第18条第1項の規定に基づき、次のように道路の区域を変更し、令和5年3月30日から供用を開始します。

その関係図面は、名古屋市緑政土木局路政部道路利活用課において告示の日から2週間、一般の縦覧に供します。

令和5年3月30日

名古屋市長 河村 たかし

1 道路の区域変更


道路の種類	整理符号	路線名	道路の区域			摘要	
			区間	変更の前後別	延長 キロメートル		幅員 メートル
県道	A	名古屋一宮線	名古屋市中村区太閤通6丁目36番地先から	前	0.522	8.20 ～ 14.40	第1図
			名古屋市中村区道下町2丁目52番地先まで	後	0.522	14.54	

2 道路の供用開始


道路の種類	整理番号	路線名	区間	摘要
市道	1	桶狭間勅使線第8号	名古屋市長久山一丁目501番地先から 名古屋市長久山一丁目501番地先まで	第2図
	2	桶狭間勅使線第9号	名古屋市長久山1番の21地先から 名古屋市長久山桶狭間神明1番地先まで	

名古屋市緑政土木局路政部道路利活用課

第1附図

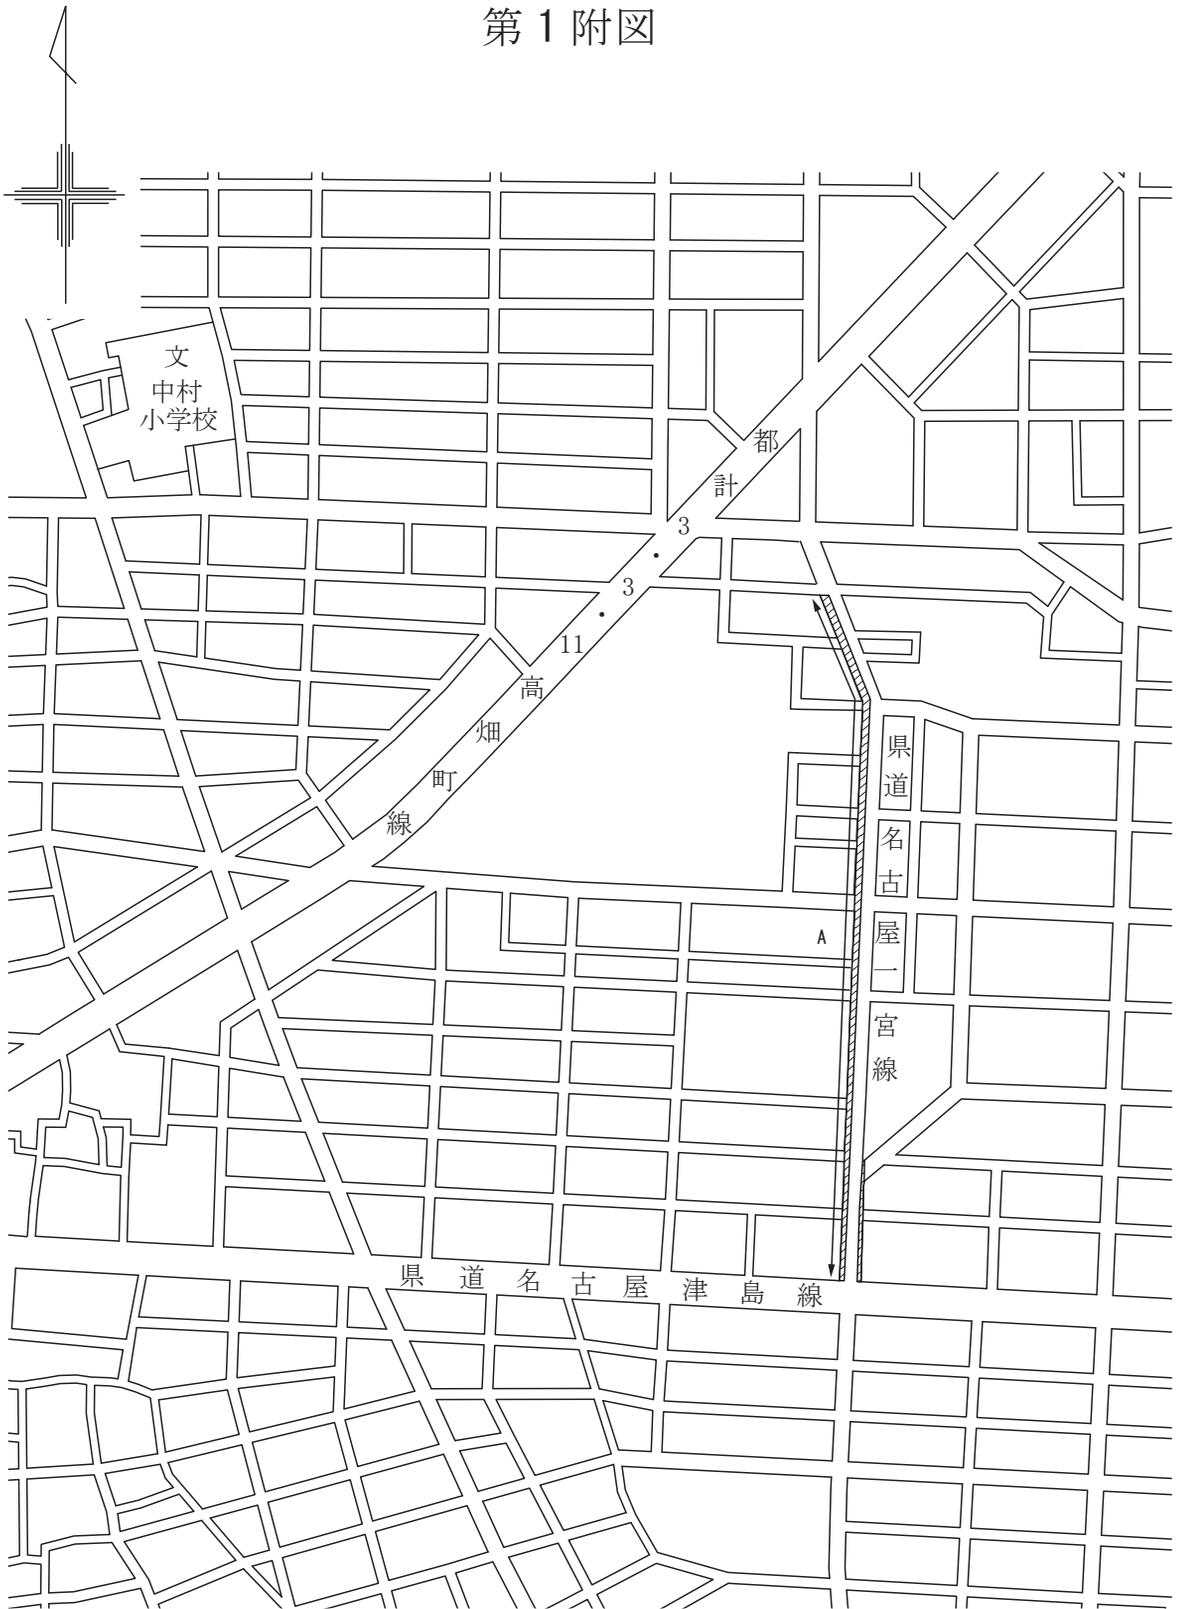


凡例

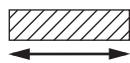


区域変更により道路の区域とする部分

第2 附図

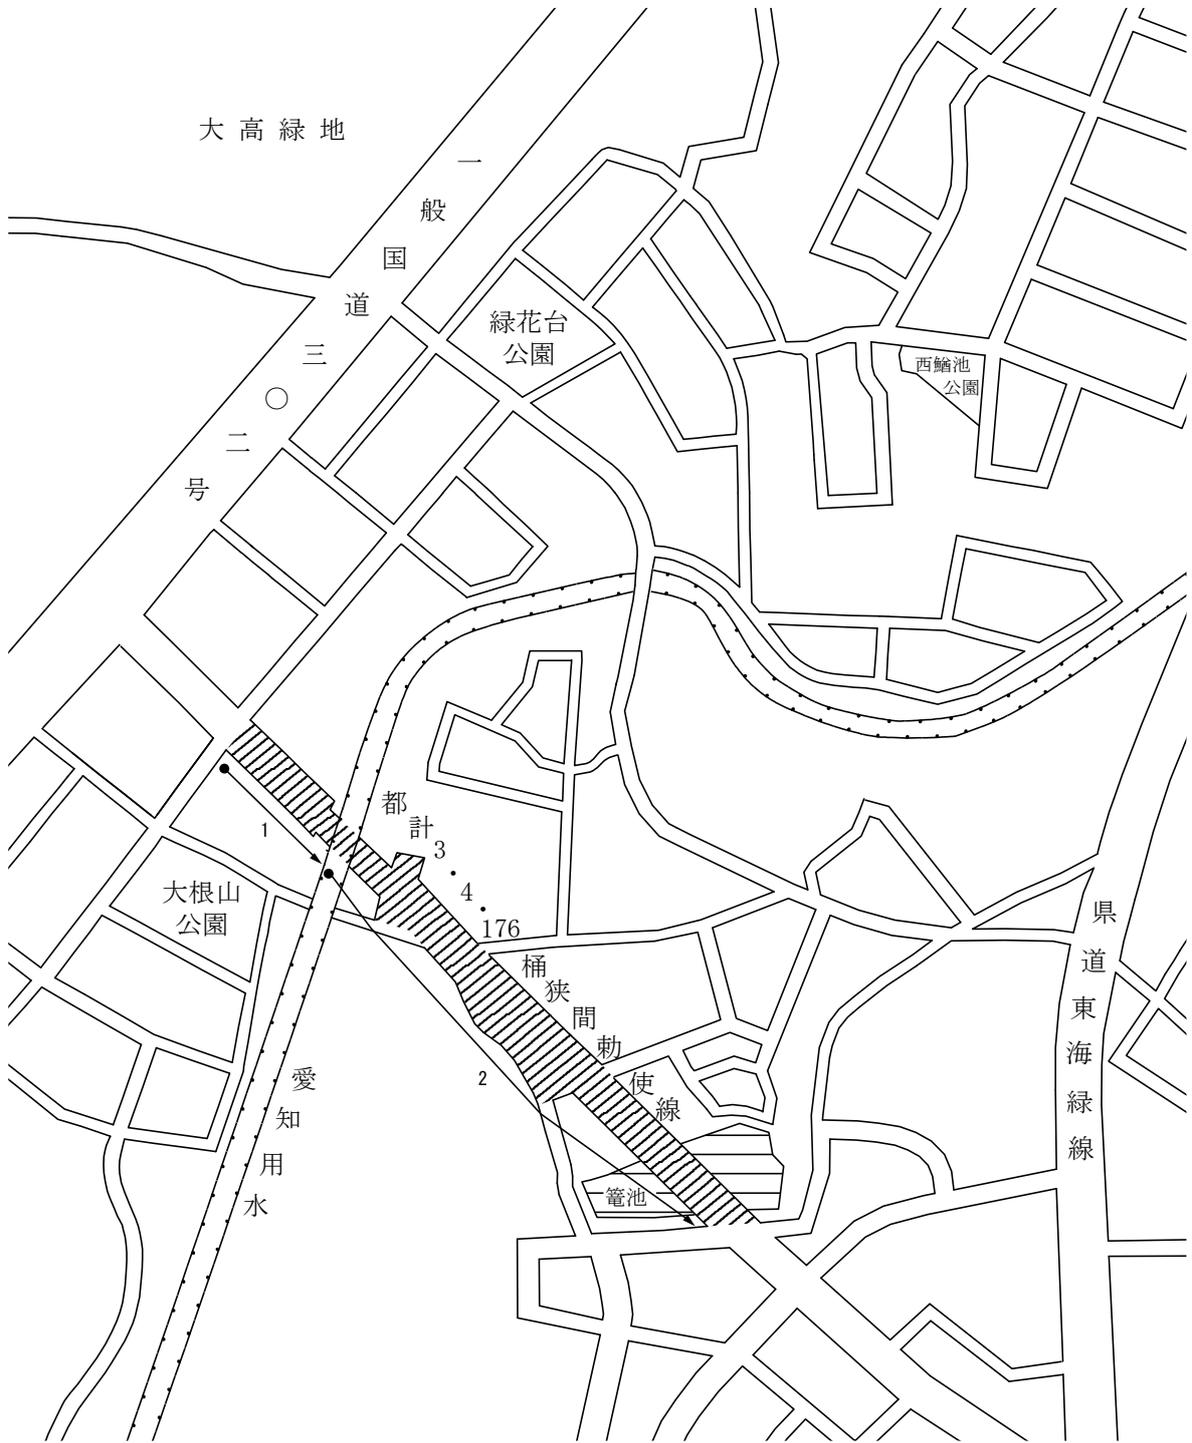

凡例

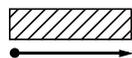

道路の供用を開始する部分