

名古屋市告示第32号

道路に関する告示

道路法（昭和27年法律第180号）第18条第1項の規定に基づき、次のように道路の区域を変更し、供用を開始します。

その関係図面は、名古屋市緑政土木局路政部道路利活用課において告示の日から2週間、一般の縦覧に供します。

令和5年1月27日

名古屋市長 河村 たかし

1 道路の区域変更及び供用開始


道路 の 種類	整理 符号	路 線 名	道 路 の 区 域				摘 要
			区 間	変更 の 前 後 別	延 長 キロメートル	幅 員 メートル	
市道	A	野添川左岸線	名古屋市守山区大字中志段味字東荒古2559番の38地先から	前	0.441	4.00 ～ 7.00	第 1 図 附 図
			名古屋市守山区大字中志段味字古山田2599番の11地先まで	後	0.441	4.88 ～ 7.23	

2 道路の区域変更


道路 の 種類	整理 符号	路 線 名	道 路 の 区 域				摘 要
			区 間	変更 の前 後別	延 長 キロメートル	幅 員 メートル	
県道	A	名古屋一宮線	名古屋市西区枇杷島2丁目 710番地先から 名古屋市西区枇杷島2丁目 1304番地先まで	前	0.320	15.06 ～ 31.04	第 2 附 図
	A			後	0.320	15.06 ～ 31.04	
	B				0.320	14.53 ～ 21.00	
	A	名古屋祖父江線	名古屋市西区枇杷島2丁目 710番地先から 名古屋市西区枇杷島2丁目 1304番地先まで	前	0.320	15.06 ～ 31.04	
	A			後	0.320	15.06 ～ 31.04	
	B				0.320	15.06 ～ 31.04	

名古屋市緑政土木局路政部道路利活用課

第 1 附図


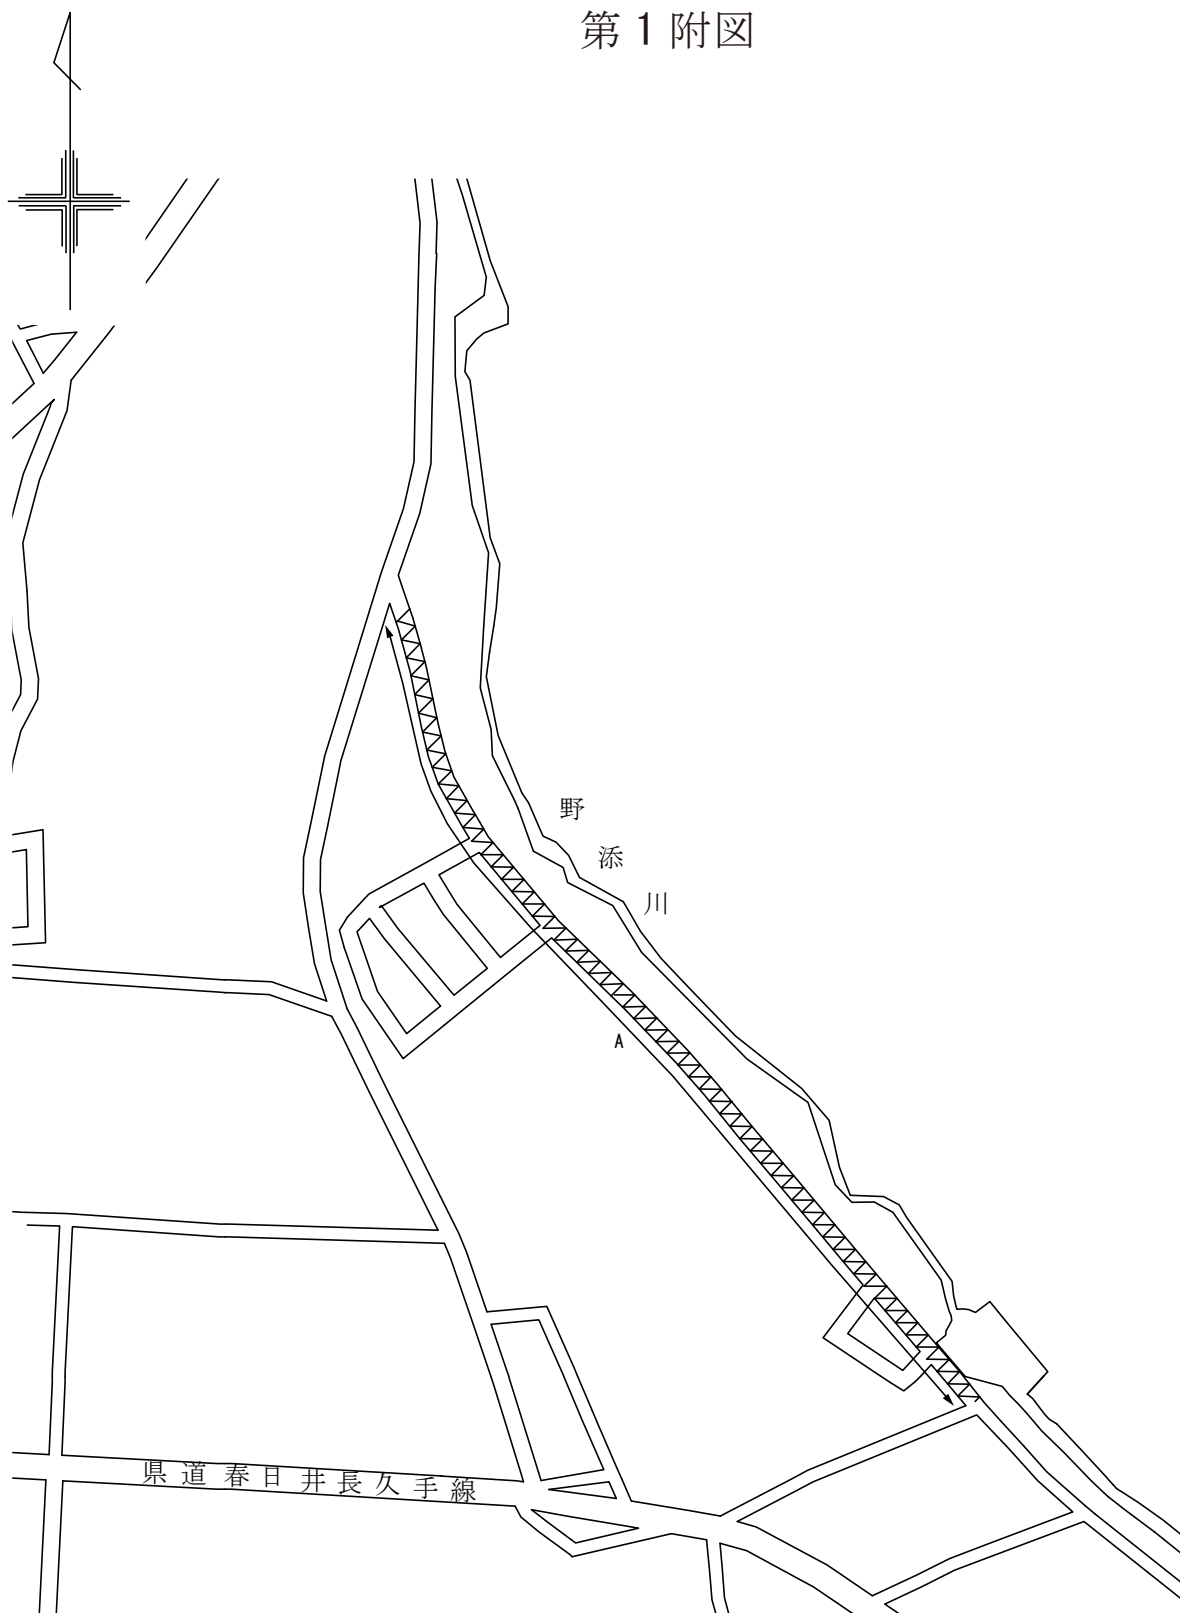


凡 例

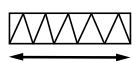


区域変更により道路の幅員
を改め供用開始する部分

第 2 附図

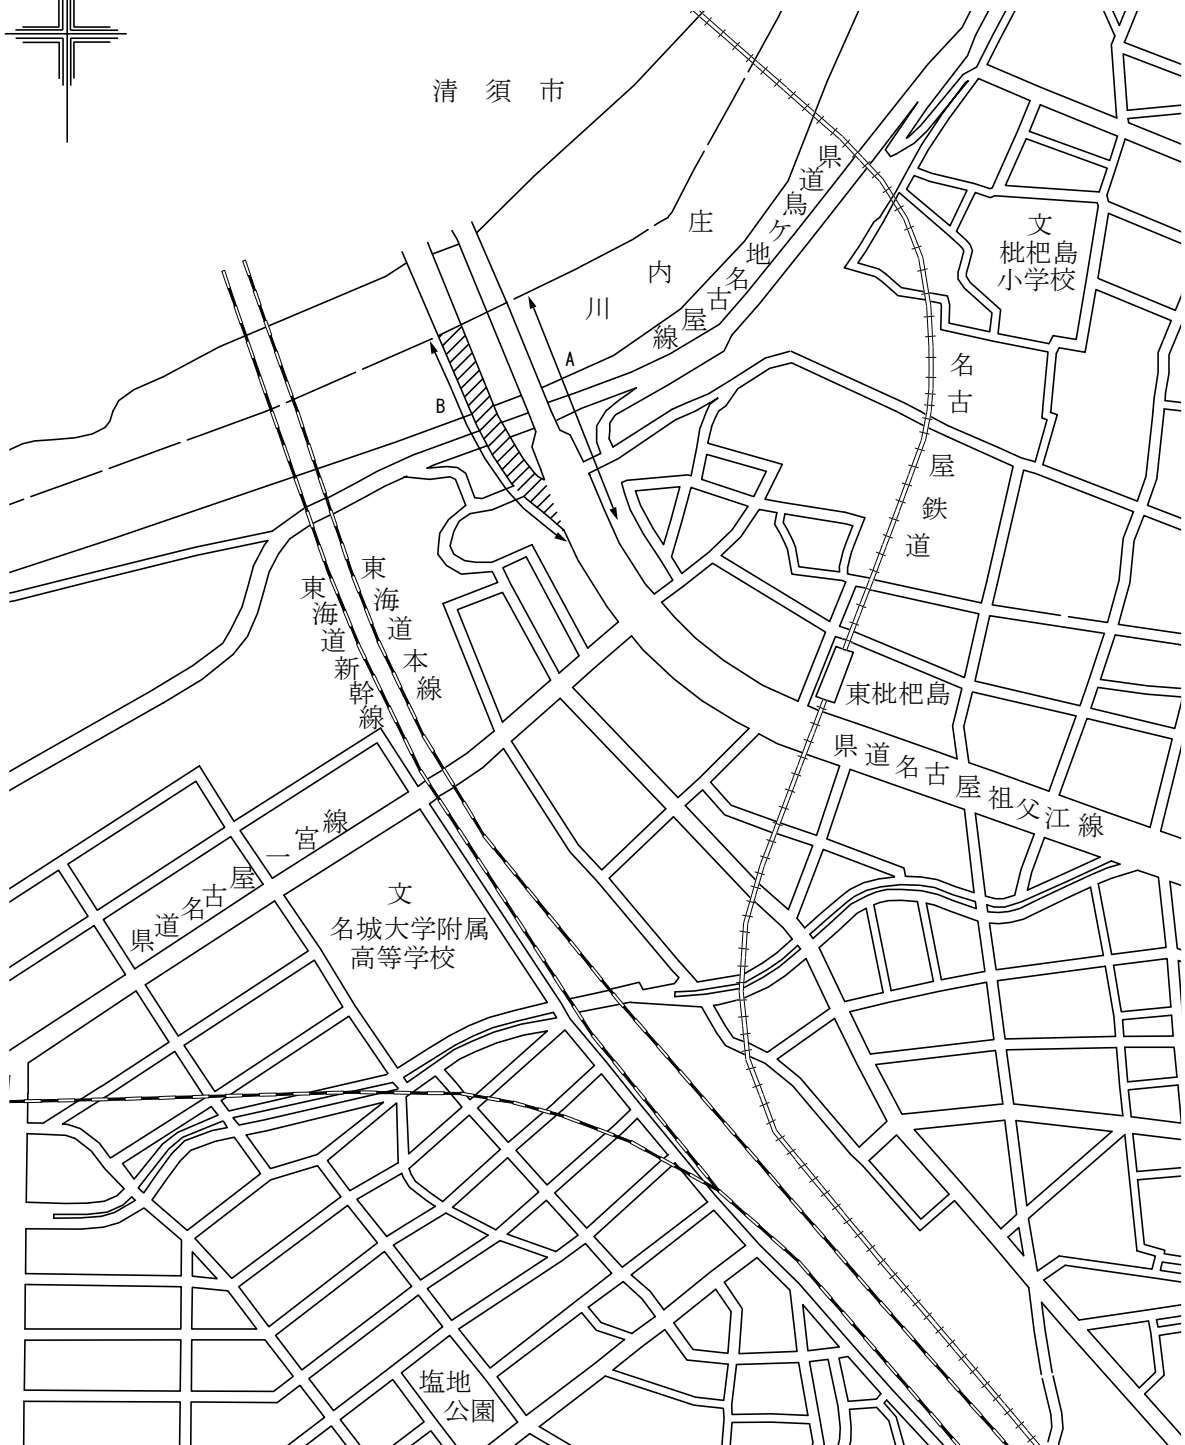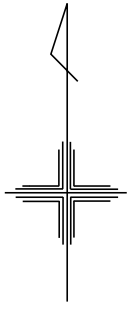

凡 例

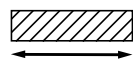

区域変更により道路の区域とする部分