

# イメージ図


S=1:200 (単位:m)

(尾頭橋下流左岸)

※この図面はイメージ図であり形状など変更となる場合があります。

- ・赤着色部分を活用範囲として想定。
- ・ただし、出入口、階段、スロープへのアプローチを可能な構造とする。

## 平面図

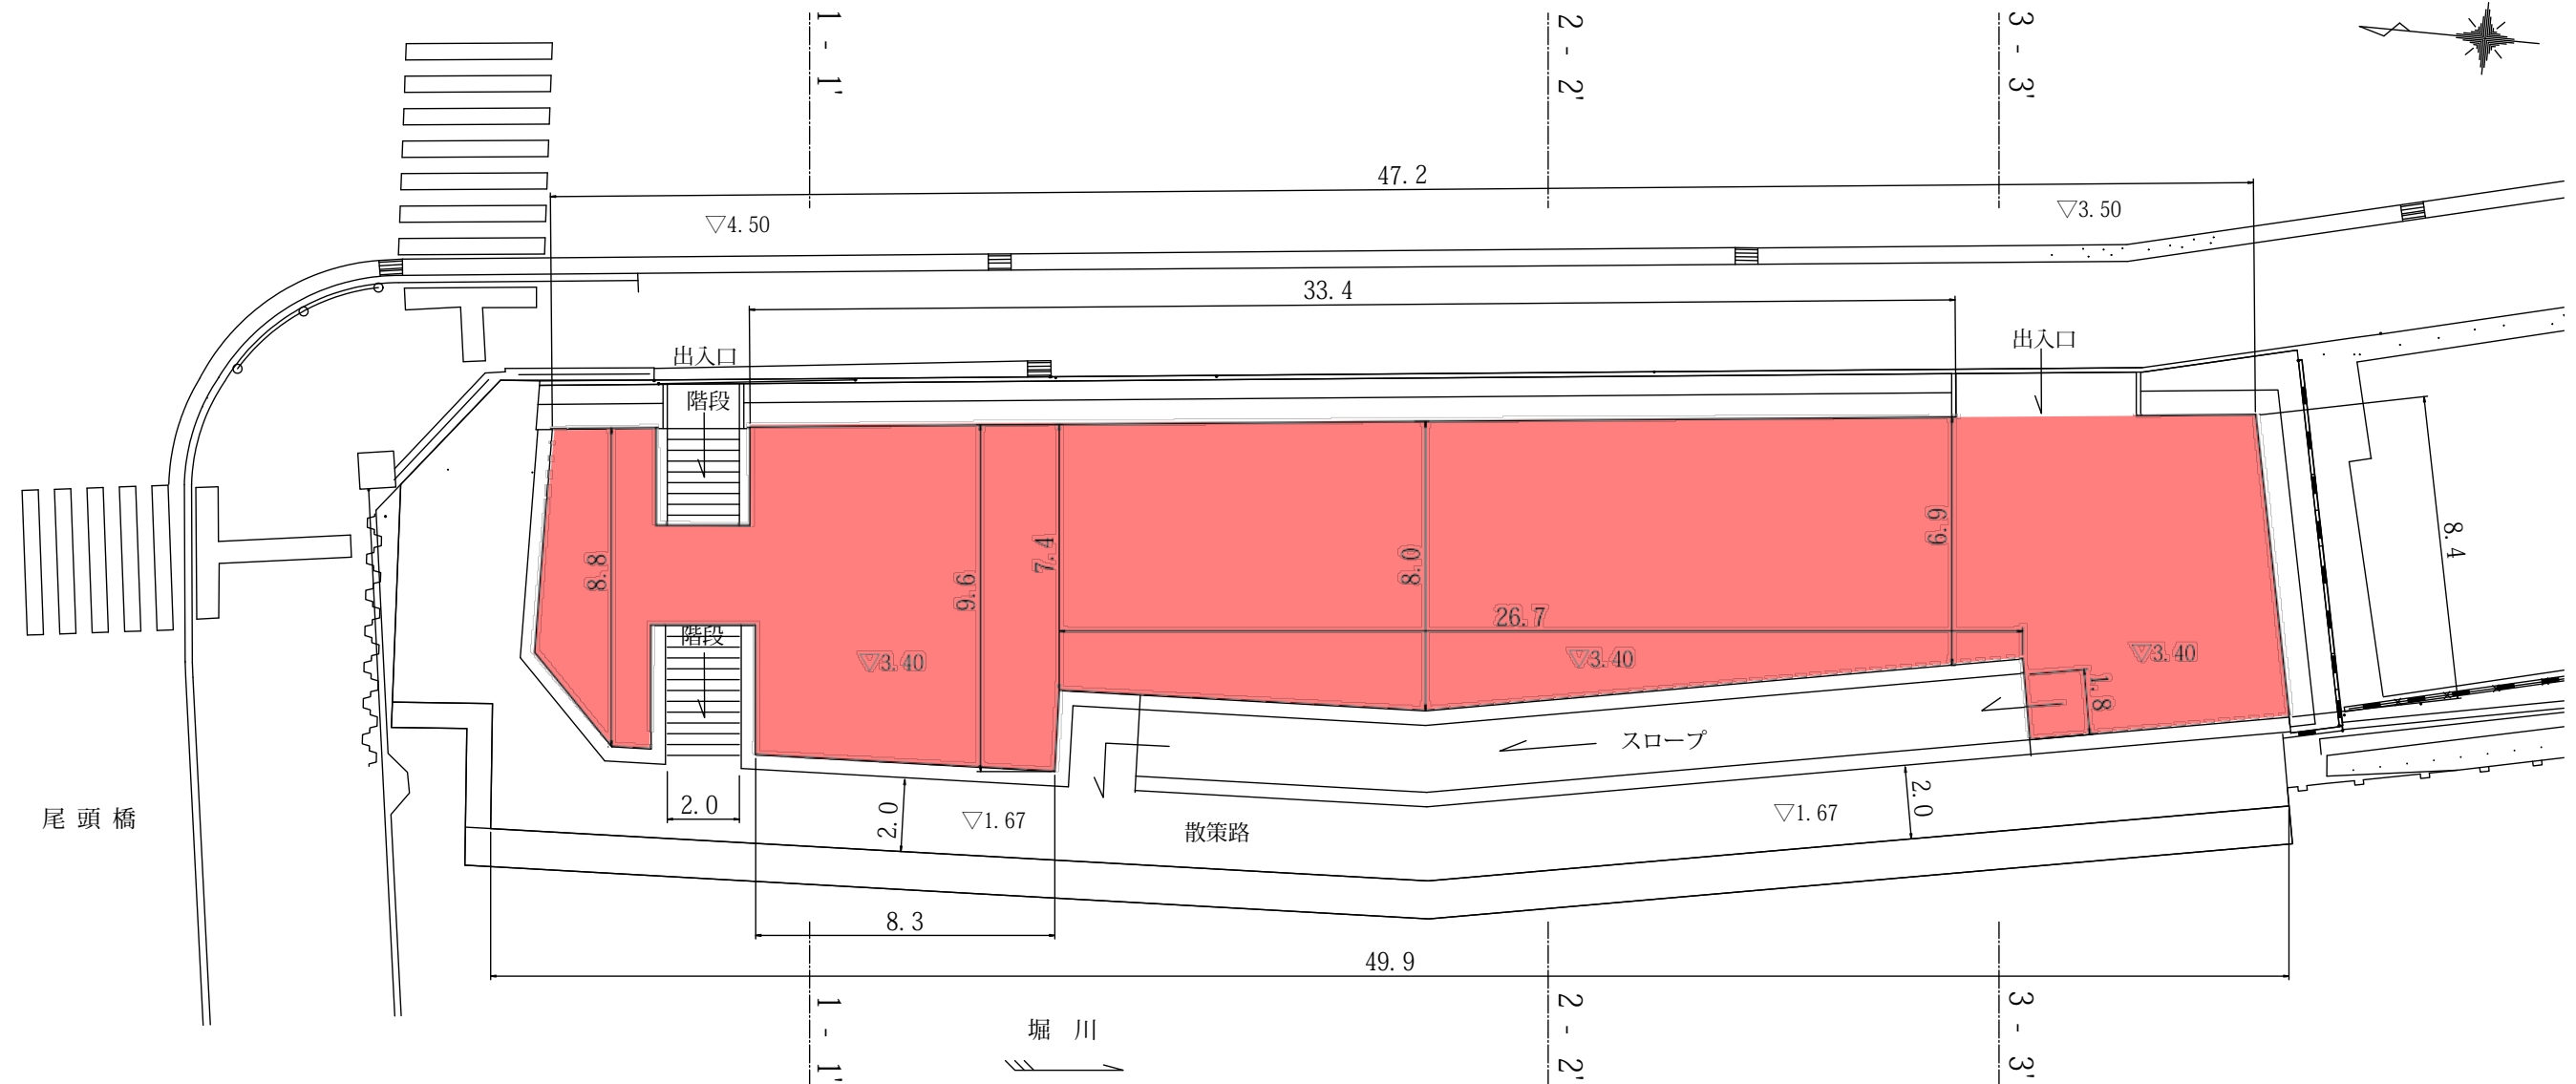

## 横断図

