


事業区域図

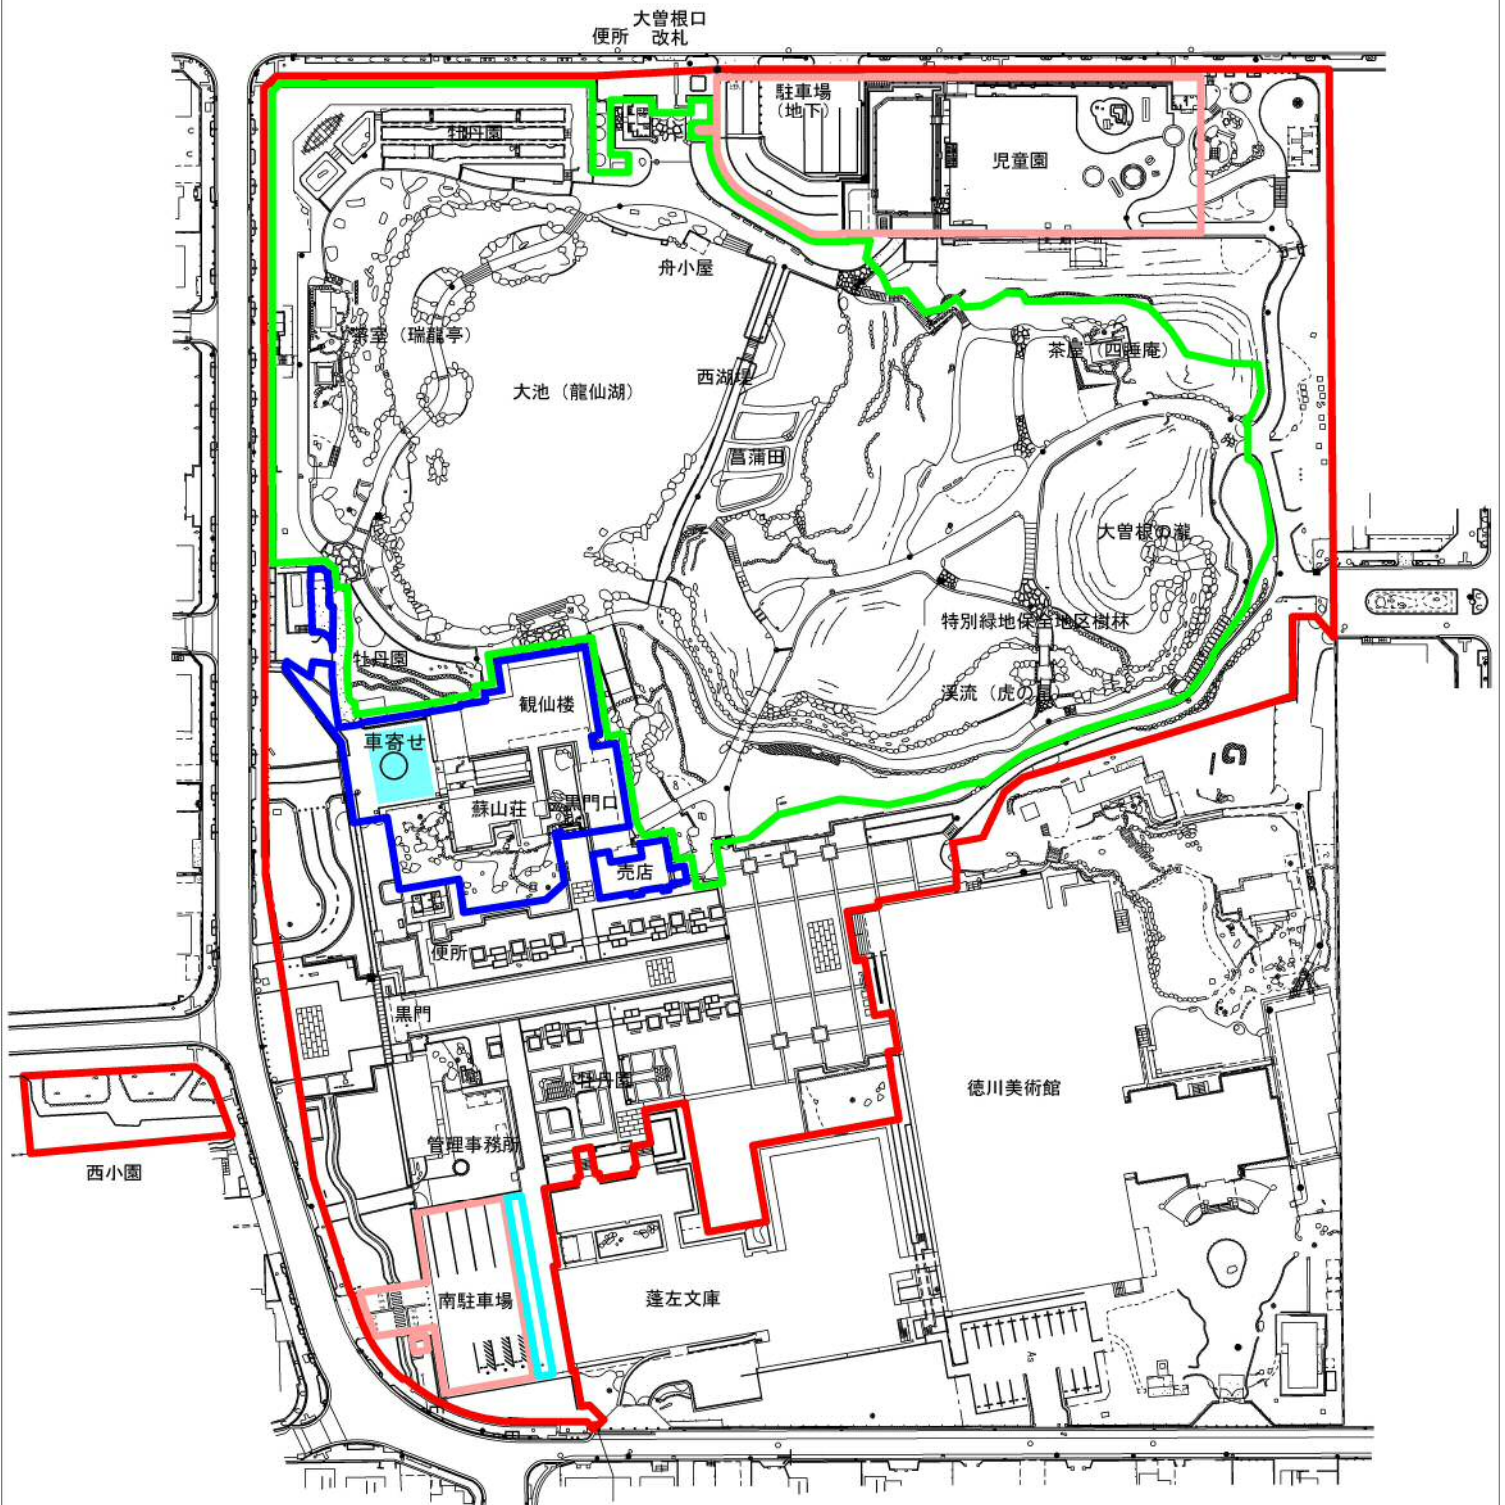

凡 例

	名 称	備 考
	公募対象公園施設	指定管理区域除外
	駐車場	管理許可、指定管理者自主事業
	指定管理区域	
	有料庭園区域	
	なごや観光ルートバス駐車場	指定管理区域除外



S=1:1500 (A4)

0 10 20 30 40 50 100m

公募対象公園施設位置図

レストラン（観仙楼上階）



ホール（観仙楼下階）



観仙楼（庭園側より）



車寄せ



売店



蘇山荘



蘇山荘（入口側より）



特定公園施設位置図（必須）

木橋



給水設備



透水性コンクリート舗装



土系舗装



便所



建仁寺垣



照明器具



特定公園施設位置図（任意）

駐車場案内表示・管制設備



ベンチ



催事案内



駐車場案内表示・管制設備



無料公衆無線 LAN



■ NAGOYA Free Wi-Fi のロゴ

フェンス



平板舗装



砂利舗装



バナーポール

