

天白公園におけるコインパーキング運営  
(都市公園法の管理許可)の提案募集

# (別冊) 物件説明書

名古屋市

この物件説明書と別冊で募集要項があります。

令和2年12月25日提案書受付・審査実施

この物件説明書は、「天白公園におけるコインパーキング運営（都市公園法の管理許可）」の仕様について記載するものです。図面は現地と異なることがありますが、その場合は現地を優先します。なお、提案の手続きについては、必ず「募集要項」をよくお読みください。

## 【目次】

- 位置図・・ 1 ページ
- 北側駐車場・・ 2 ページ
- 東側駐車場・・ 3 ページ


### 【お問い合わせ先は】

募集に関すること…緑政土木局緑地部緑地利活用課 052-972-2489 まで

許可に関すること…緑政土木局緑地部緑地管理課 052-972-2470 まで


それぞれお問い合わせ下さい。

# 天白公園

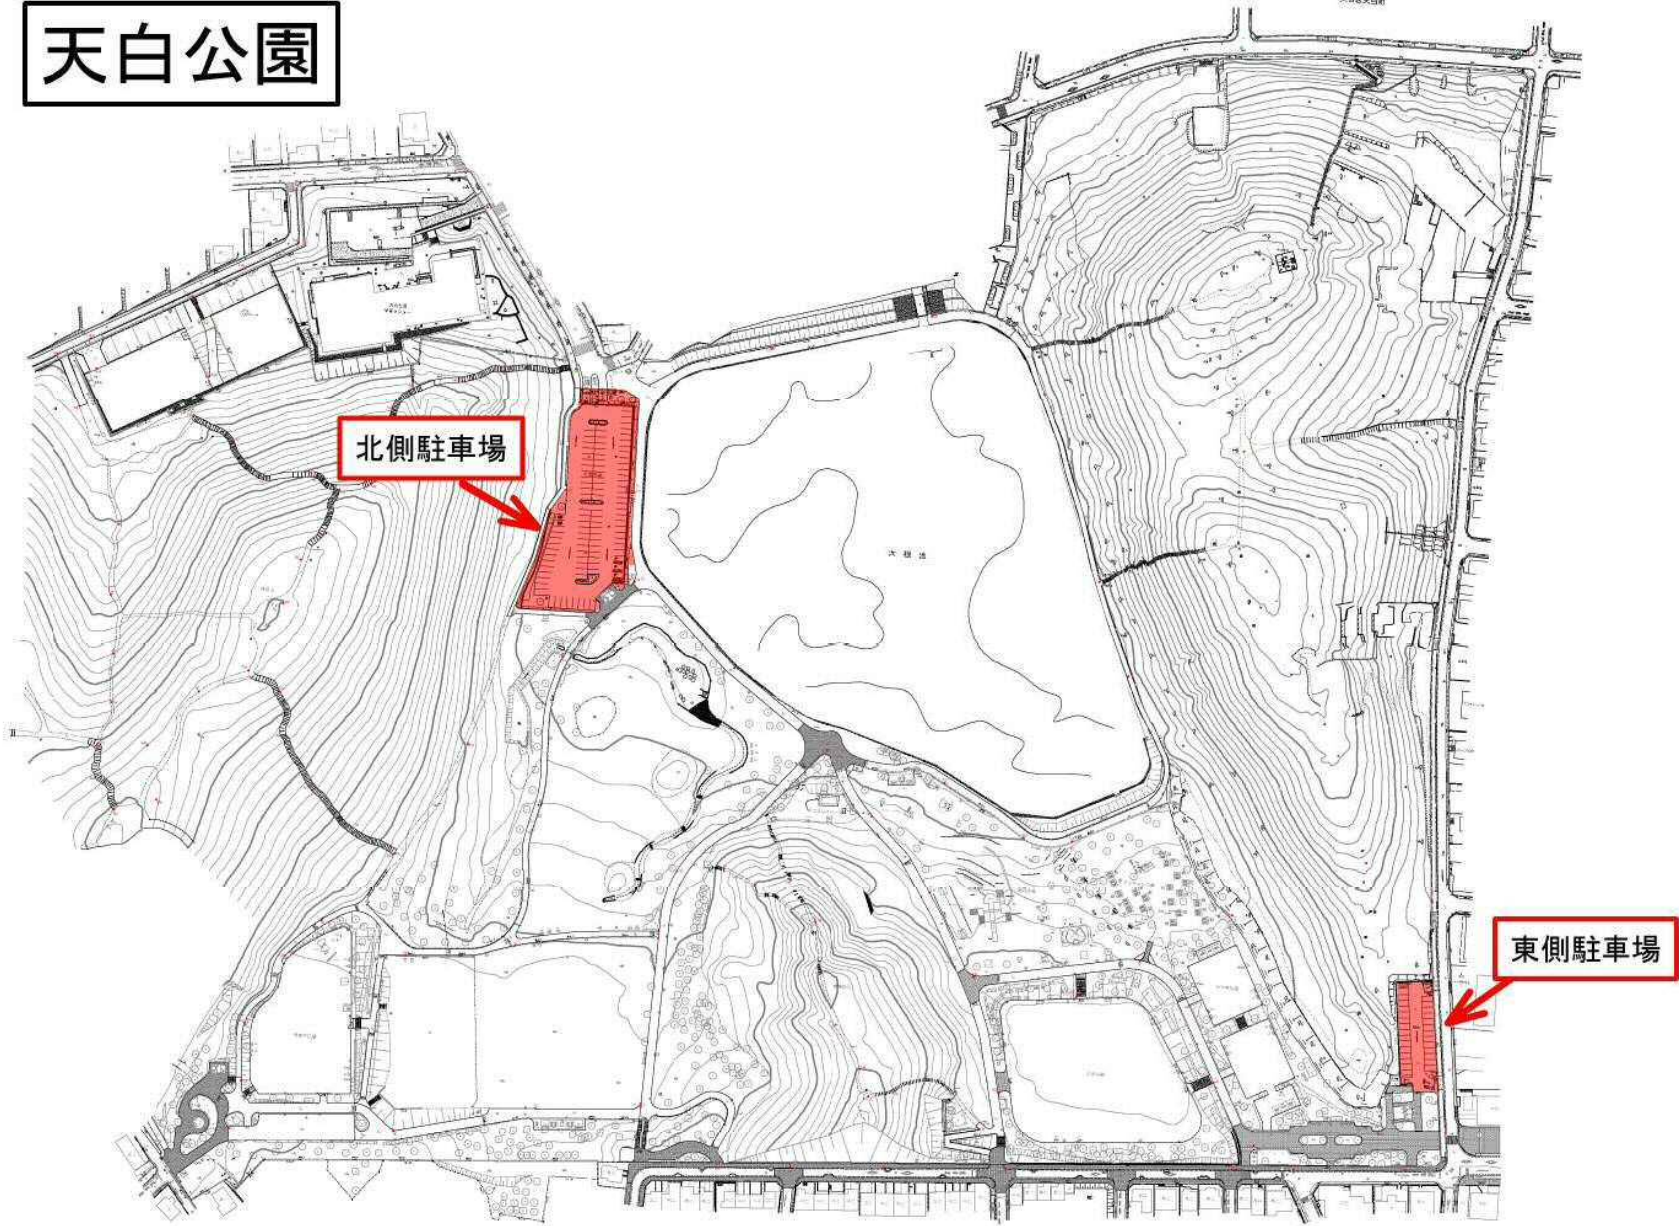

天白公園 北側駐車場  
3,217m<sup>2</sup> (赤枠内)


駐車台数 101台  
(うち障害者用3台)

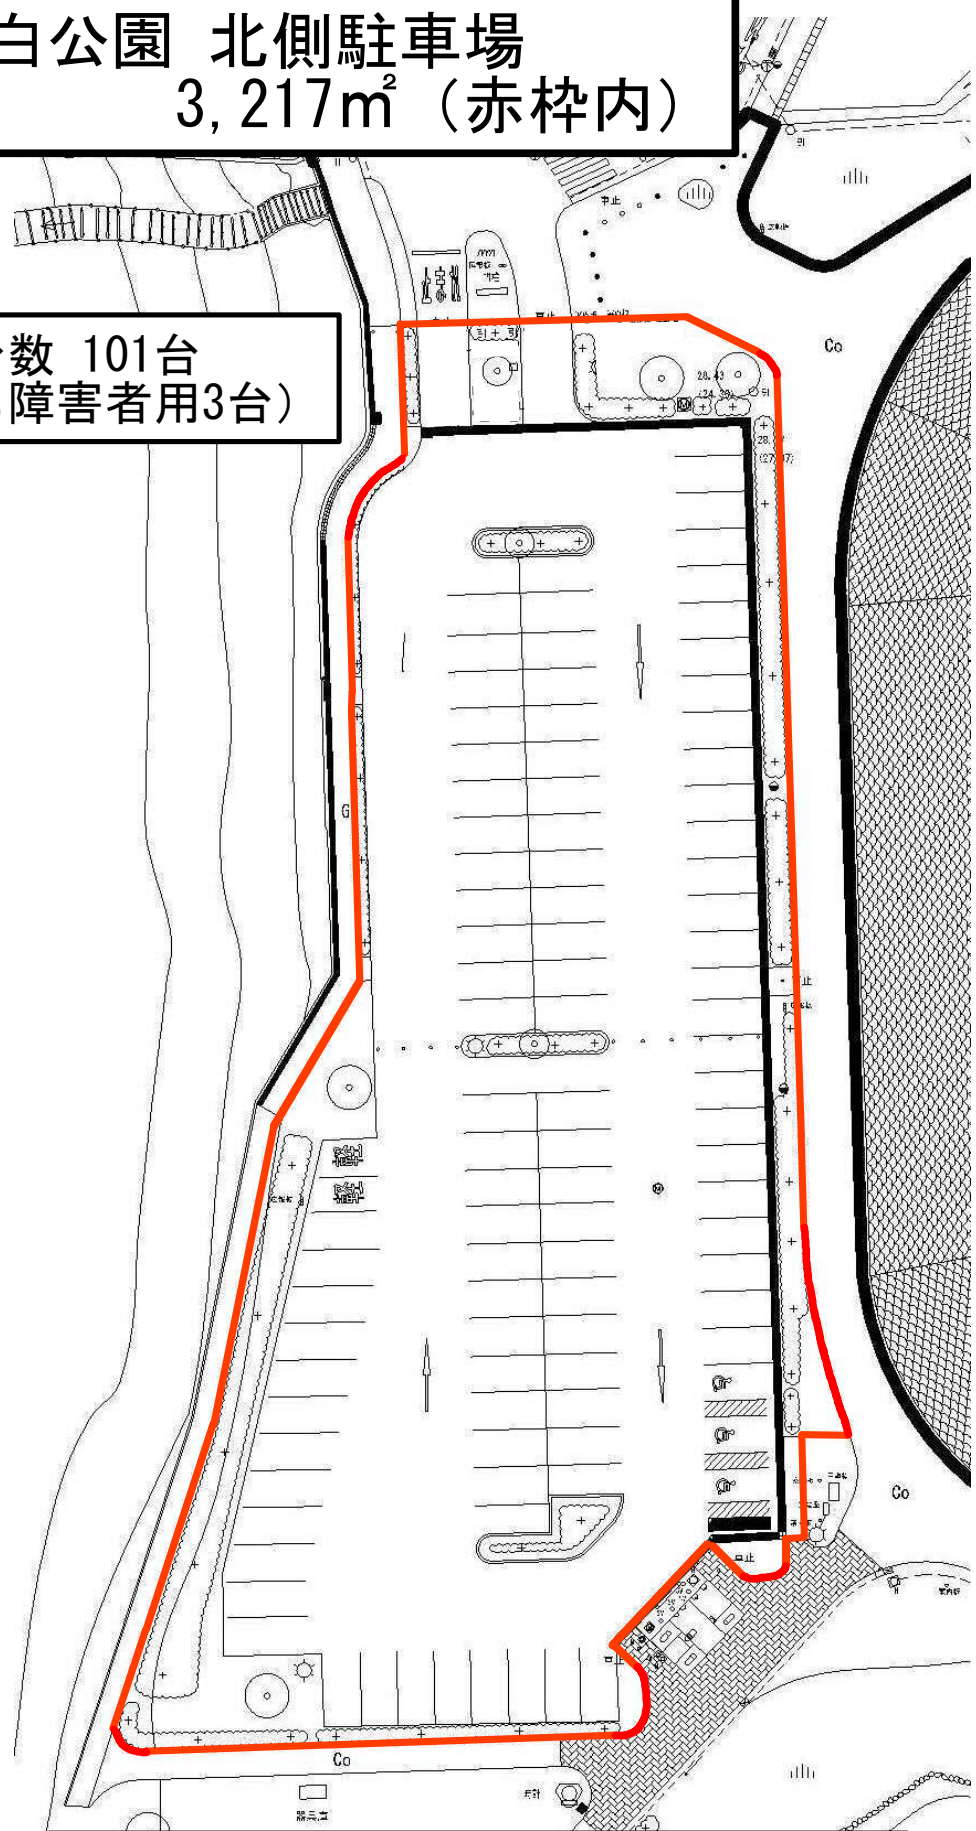

- ・許可面積には、屋外広告物設置面積を含む。
- ・設置箇所は、名古屋市及び事業者の協議により決定する。

天白公園 東側駐車場  
743m<sup>2</sup> (赤枠内)

駐車台数 28台  
(うち障害者用1台)

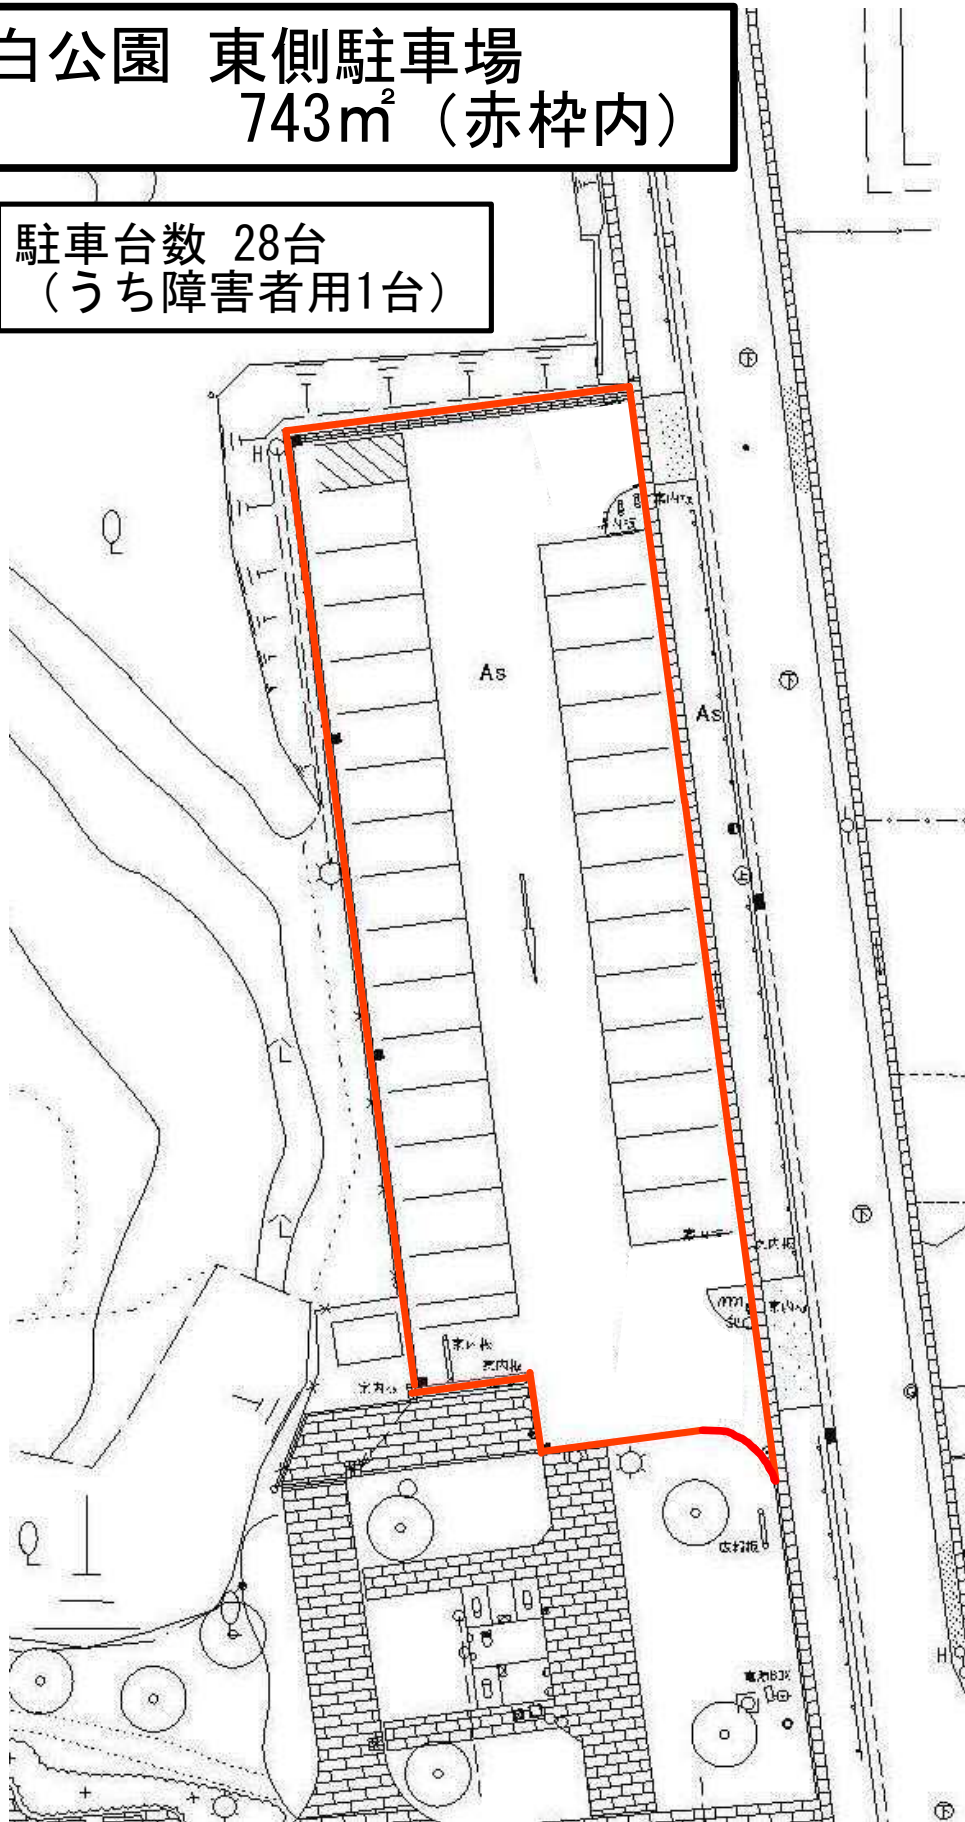

- ・許可面積には、屋外広告物設置面積を含む。
- ・設置箇所は、名古屋市及び事業者の協議により決定する。