


都市計画基本図

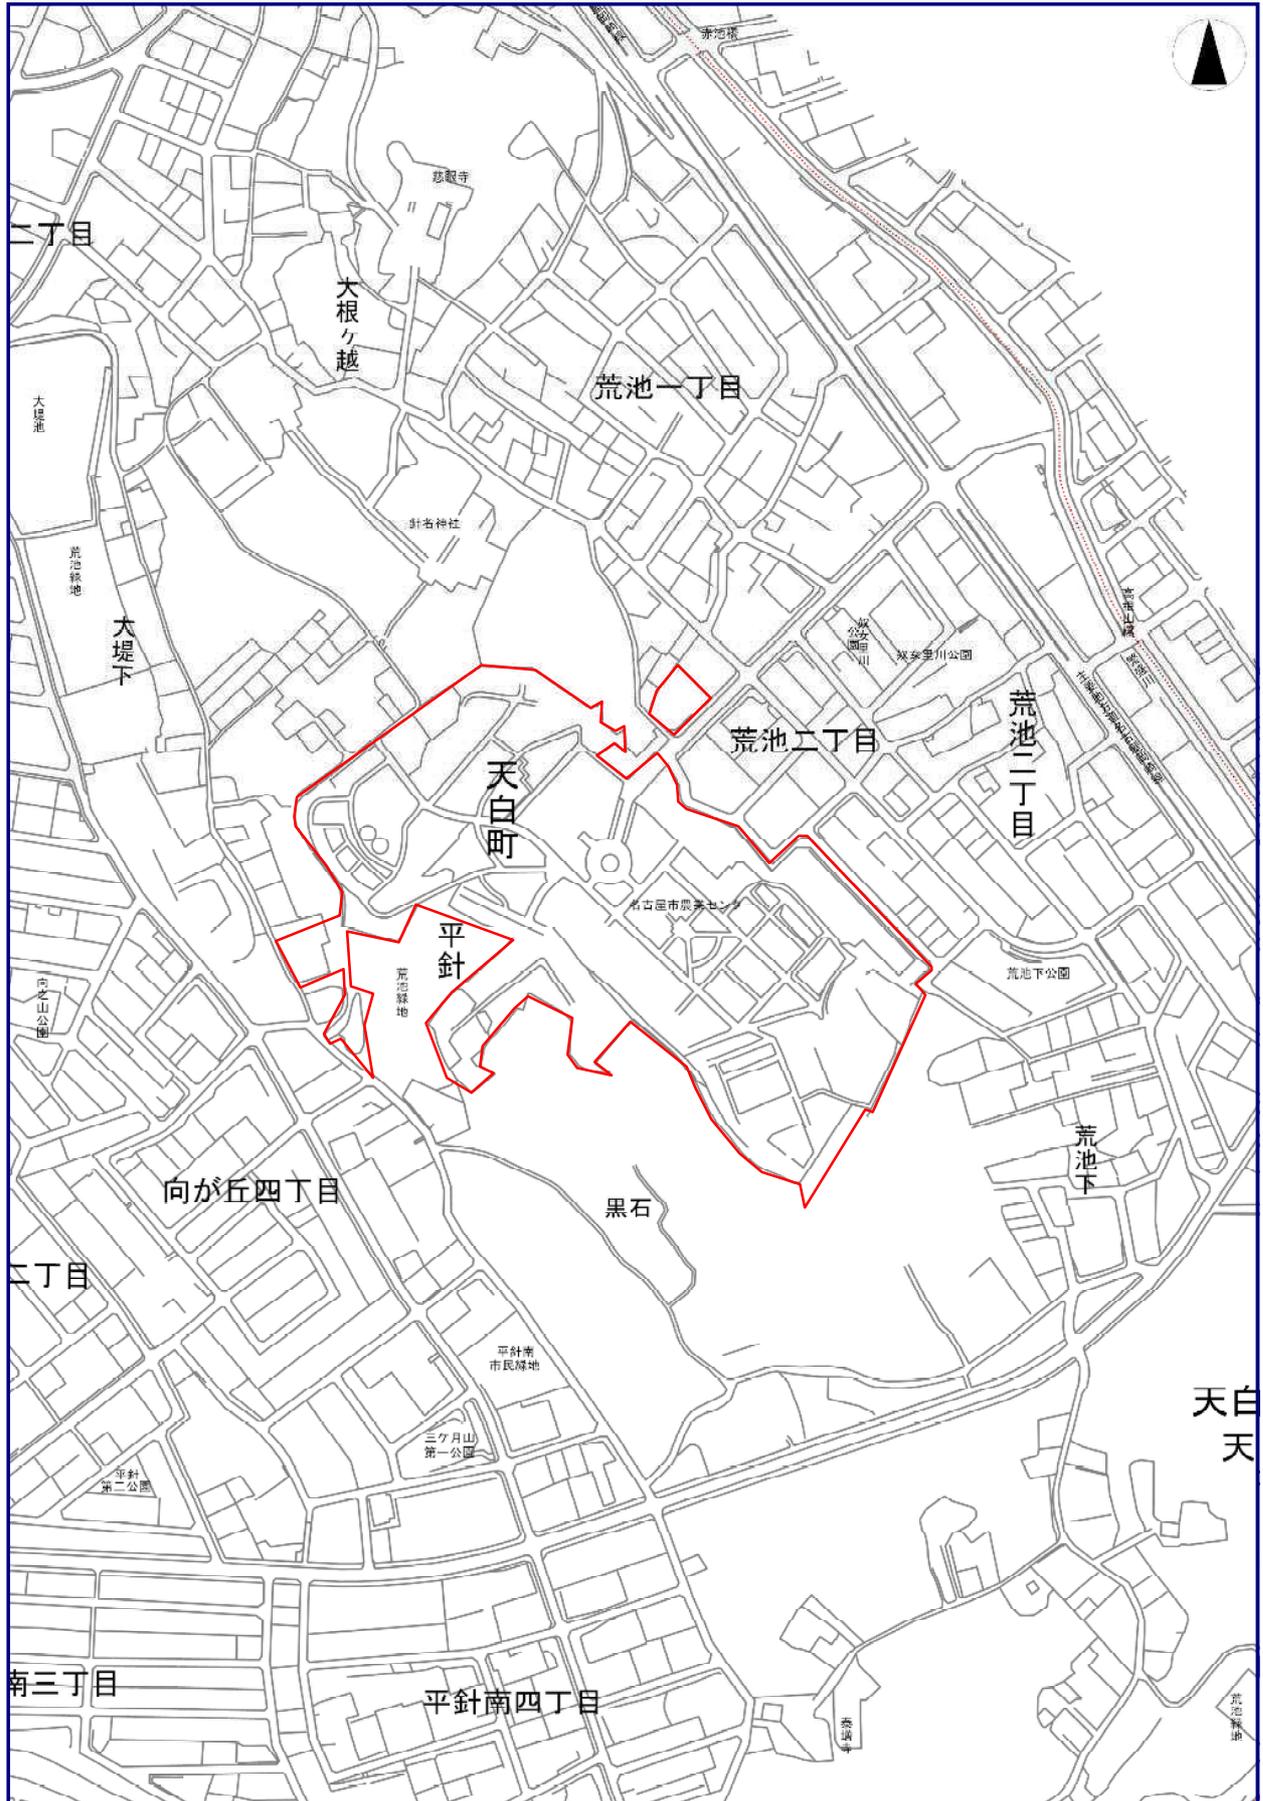

事業区域図

名称	
	指定管理区域
	整備区域 (成牛舎の改築等)
	整備区域 (育成鶏舎のリノベーション)
	整備区域 (展示温室の撤去・広場の一体的利用)



施設配置図


- 令和4年度 撤去予定
- 令和5年度 改築（事業者）
- 令和5年度 撤去（事業者）
- 令和5年度 改修（事業者）

施設一覧

番号	建物名	延床面積	構造	改修・撤去予定
1	農業指導館	903.11	RC	
2	市民菜園管理室	44.89	S	
3	揚水塔	9.34	RC	
4	休憩所	172.52	S	
5	本館	330.40	RC	
6	収納舎	162.00	S	
7	展示温室	286.88	S	R5 撤去
8	ボイラー	22.04	RC	R4 撤去
9	作業員室	59.62	S	
10	水耕栽培温室	115.74	S	
11	農機具舎	122.40	S	
12	種苗育成温室	136.44	S	
13	花き種苗育成温室	246.06	S	
14	ソーラー温室1号	135.00	S	
15	ソーラー温室2号	135.00	S	
16	野菜試験温室	288.00	S	
17	本館便所(女性用)	16.12	S	
18	花き展示温室	340.20	S	
19	公衆便所(正門前)	34.39	RC	
20	公衆便所(牛舎前)	32.75	RC	
21	資材倉庫	116.81	S	
22	野菜種苗育成温室	170.01	S	
23	鶏病検査室	61.20	RC	R4 撤去
24	大気汚染観測所	11.06	RC	R3 撤去済み
25	大家畜舎	324.00	W	R5 改築
26	ふ卵舎	88.73	CB	R5 撤去
27	堆肥舎(1)	32.40	S	R5 撤去
28	堆肥舎(2)	33.93	S	R5 撤去
29	ポンプ舎(A)	9.00	S	
30	ポンプ舎(B)	20.00	S	
31	小動物舎	32.40	S	R4 撤去
32	サイロ	12.05	RC	R5 撤去
33	系統別種鶏舎	162.50	S	R4 撤去
34	育成牛舎	96.00	S	
35	試験鶏舎	64.68	S	R4 撤去
36	第2育成鶏舎	243.00	S	
37	ケージ鶏舎	99.00	S	
38	豚舎	284.48	S	
39	育中雑舎	223.92	S	R5 改修
40	子牛舎	35.70	S	
41	家畜病院	111.59	S	
42	ケージ種鶏舎	332.64	S	
43	展示鶏舎	179.85	S	
44	乳処理施設	70.86	S	
45	固液分離舎	46.20	S	R5 撤去
46	子牛舎日よけ	61.60	S	R5 撤去
47	堆肥置場	35.64	CB	R5 撤去
48	堆肥置場	74.08	CB	R5 撤去
49	堆肥置場	48.00	CB	R5 撤去




整備区域図

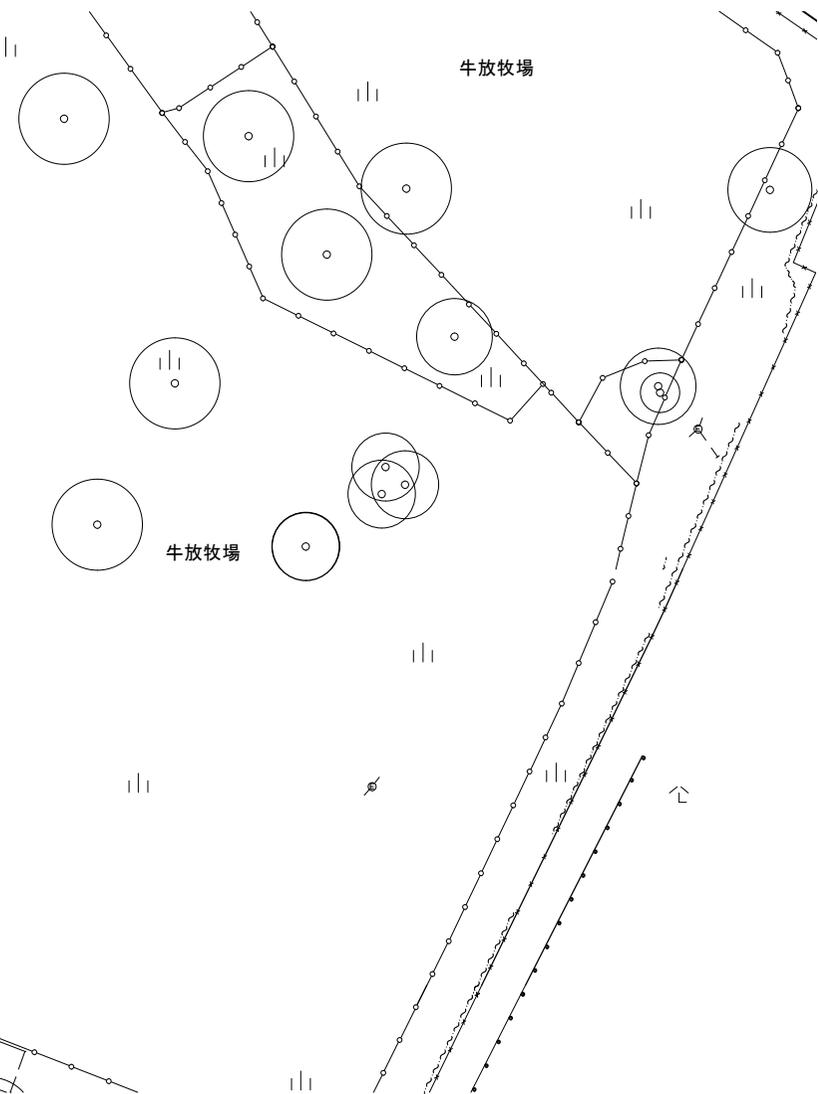

凡例

整備区域	面積
成牛舎の改築等	約1,500㎡
育中雛舎のリノベーション	約700㎡

※新・成牛舎等の整備位置は、整備区域外でも可能です。
 ※面積はCAD求積による。
 ※図面上の樹木は主な高木を示す。
 ※図面と現況に相違がある場合は、現況を優先する。
 ※撤去する建物に付属する設備、構造物についても撤去対象とする。

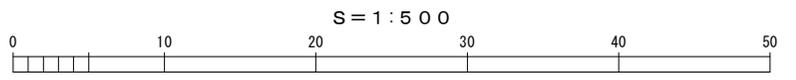

整備区域図

凡例

整備区域	面積
 展示温室の撤去・広場の一体的活用	約3,200㎡


※面積はCAD求積による。

※図面上の樹木は主な高木を示す。

※図面と現況に相違がある場合は、現況を優先する。

※撤去する建物に付属する設備、構造物についても撤去対象とする。

S = 1 : 500

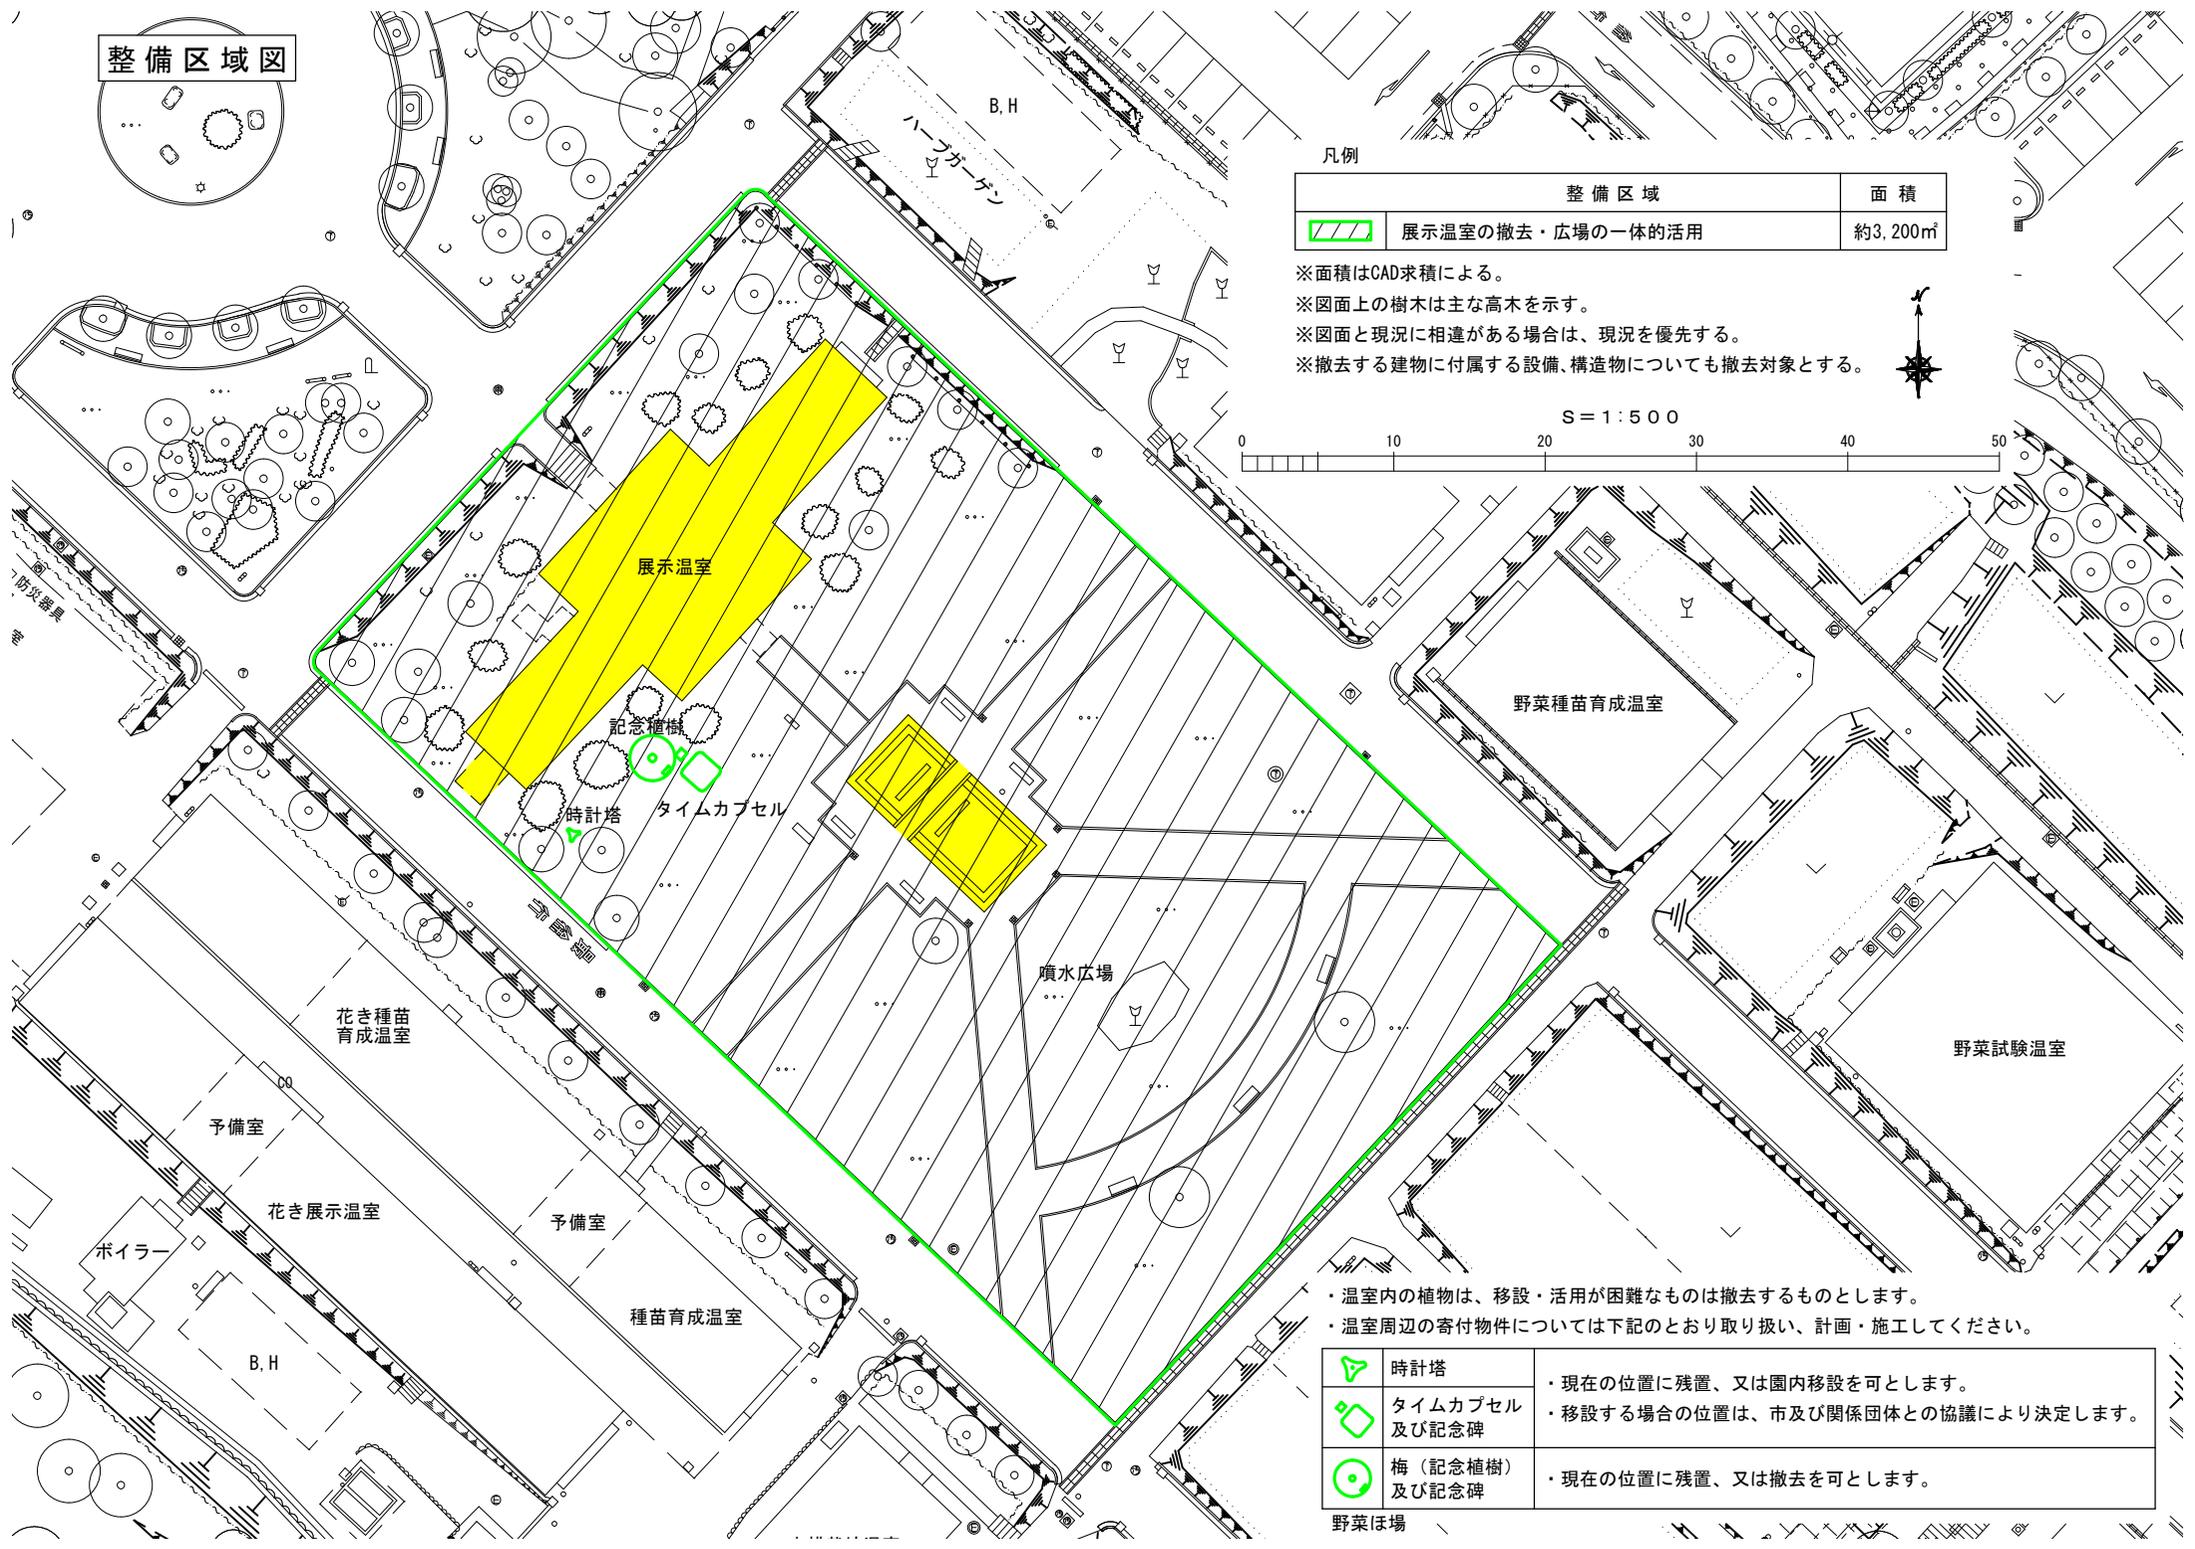


- ・温室内の植物は、移設・活用が困難なものは撤去するものとします。
- ・温室周辺の寄付物件については下記のとおり取り扱い、計画・施工してください。

 時計塔	・現在の位置に残置、又は園内移設を可とします。
 タイムカプセル及び記念碑	・移設する場合の位置は、市及び関係団体との協議により決定します。
 梅（記念植樹）及び記念碑	・現在の位置に残置、又は撤去を可とします。

野菜ほ場

整備区域図

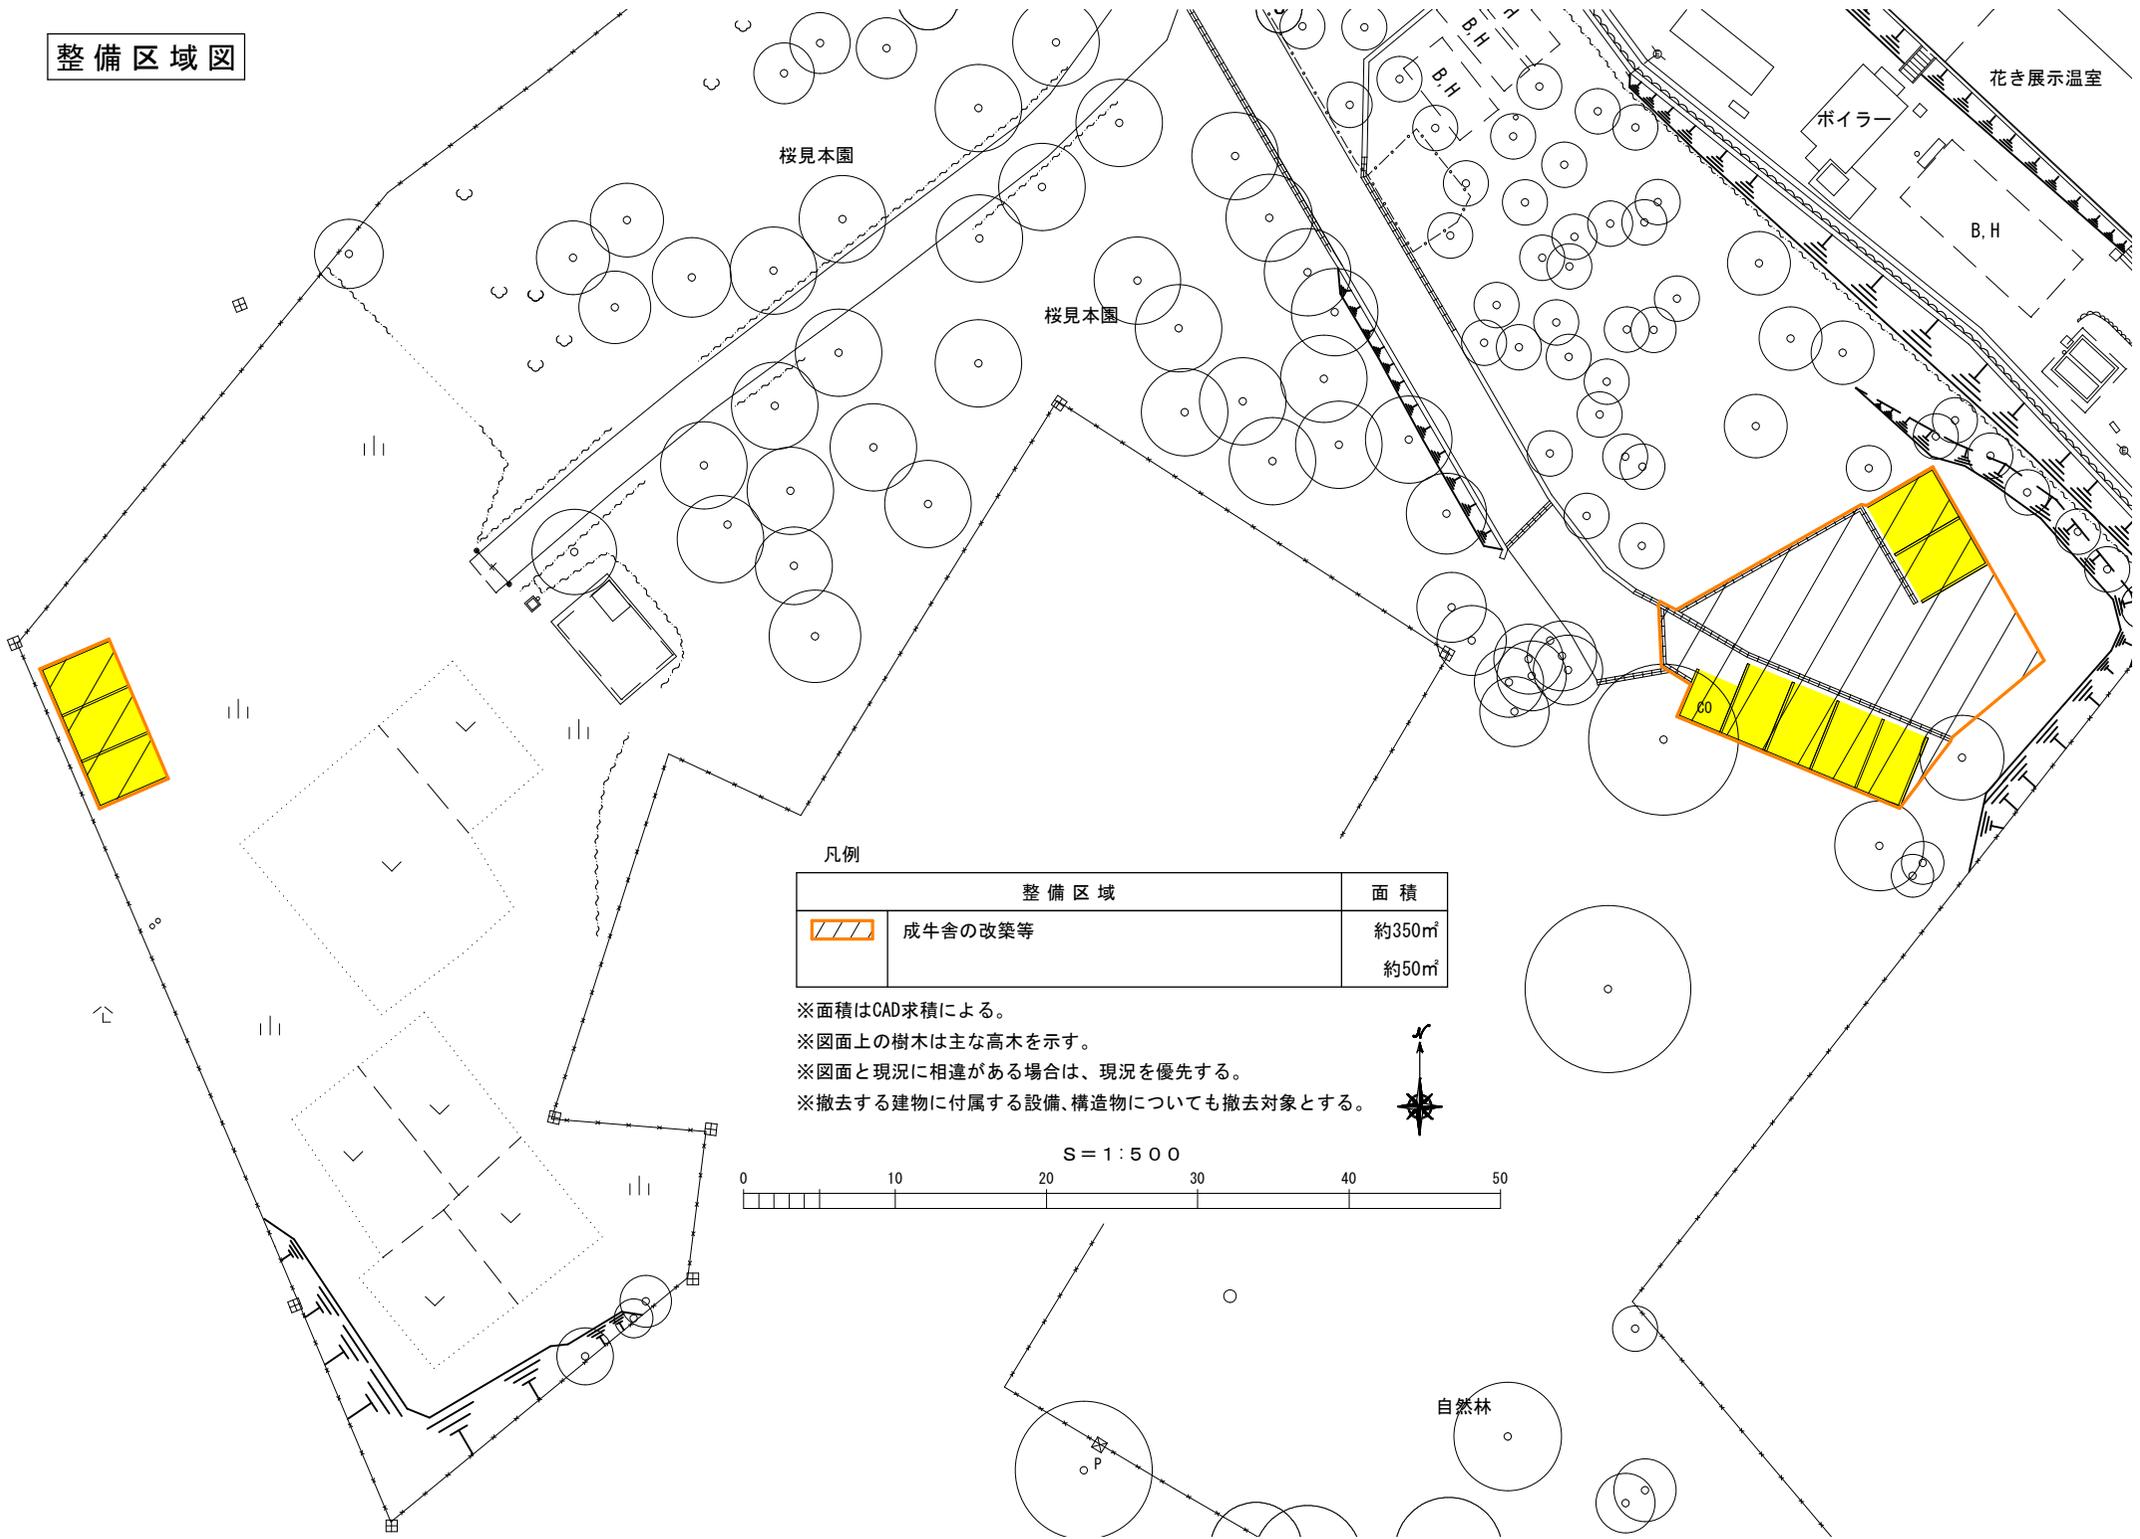


凡例

整備区域		面積
	成牛舎の改築等	約350㎡ 約50㎡

- ※面積はCAD求積による。
- ※図面上の樹木は主な高木を示す。
- ※図面と現況に相違がある場合は、現況を優先する。
- ※撤去する建物に付属する設備、構造物についても撤去対象とする。



S = 1 : 500

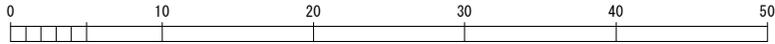

自然林