


荒子川公園管理区域図

凡 例

記号	名 称
	指定管理区域
	指定管理区域除外部分



- ※ 荒子川左岸の認定道路は、管理区域に含めない。
- ※ 荒子川右岸の緑道は、川との境界にあるフェンスまでを管理区域とする。
ただし緑道舗装路面は、管理対象に含めない。

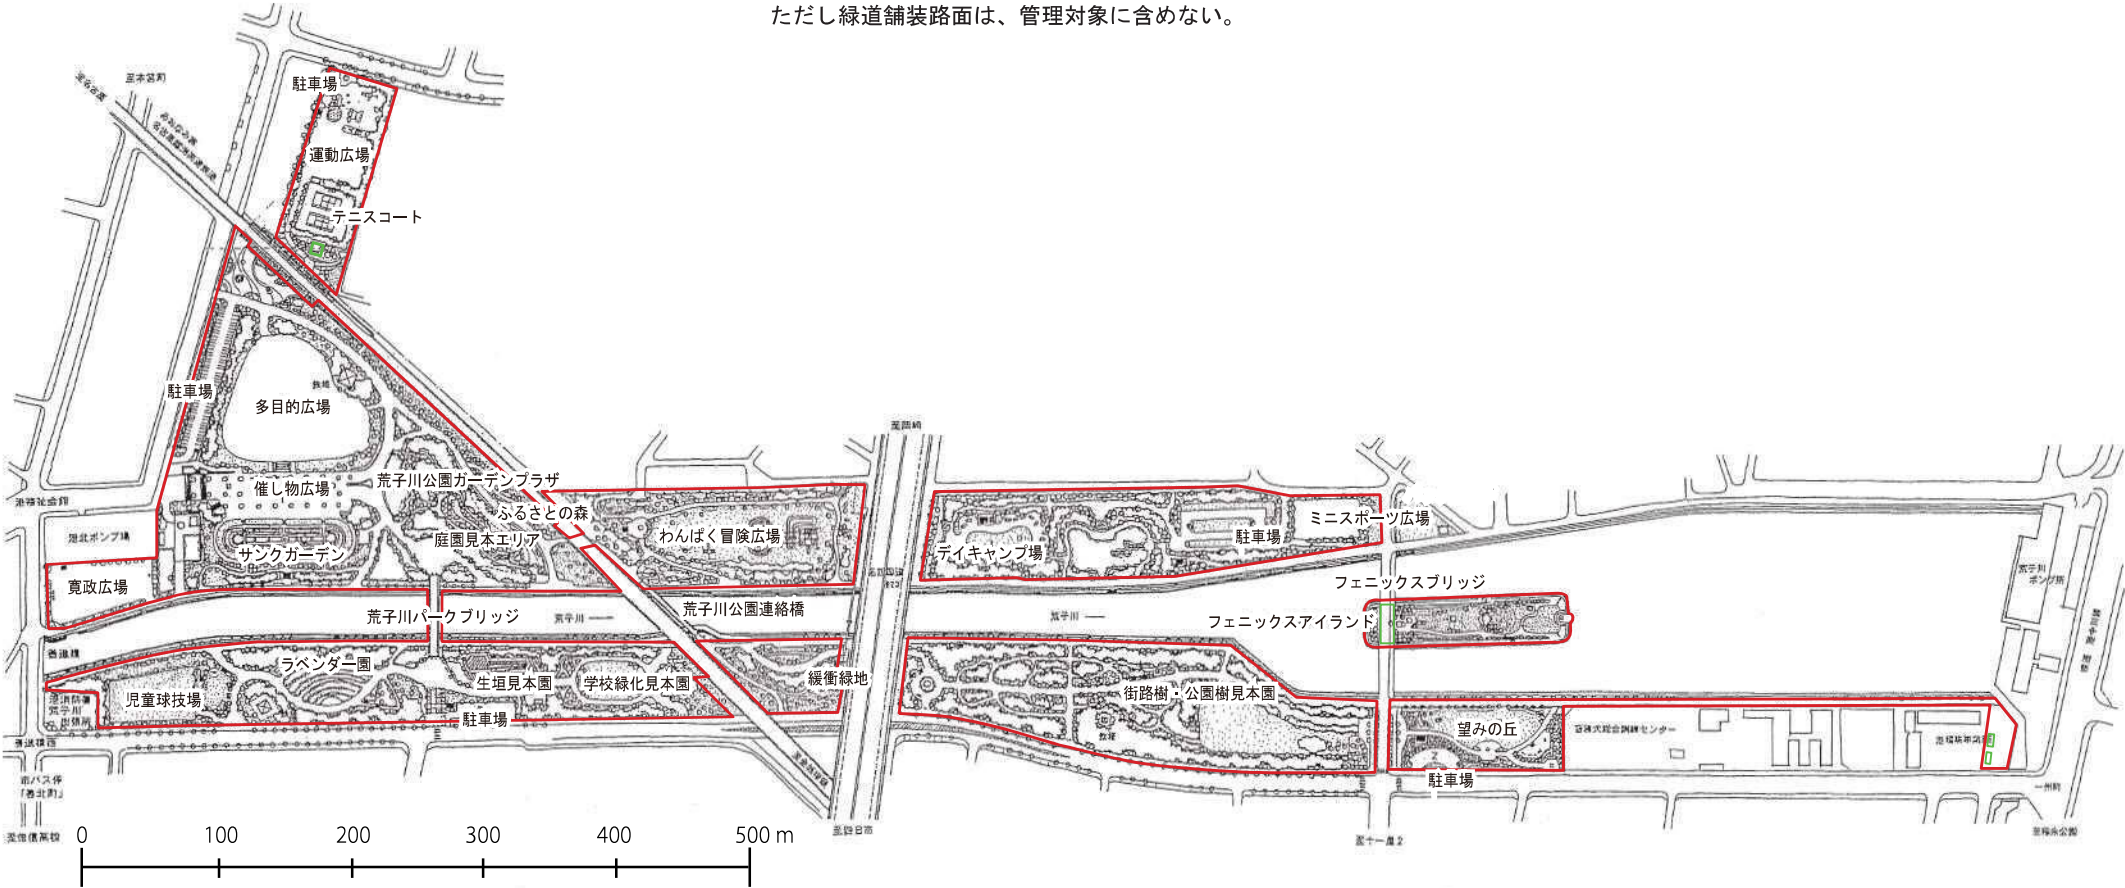



荒子川公園ガーデンプラザ 別図 ガーデンプラザ・厨房部拡大図

凡例

記 号	名 称
	管 理 区 域
	管理許可施設(喫茶コーナーとして使用する部分)



荒子川公園管理ブロック別平面図

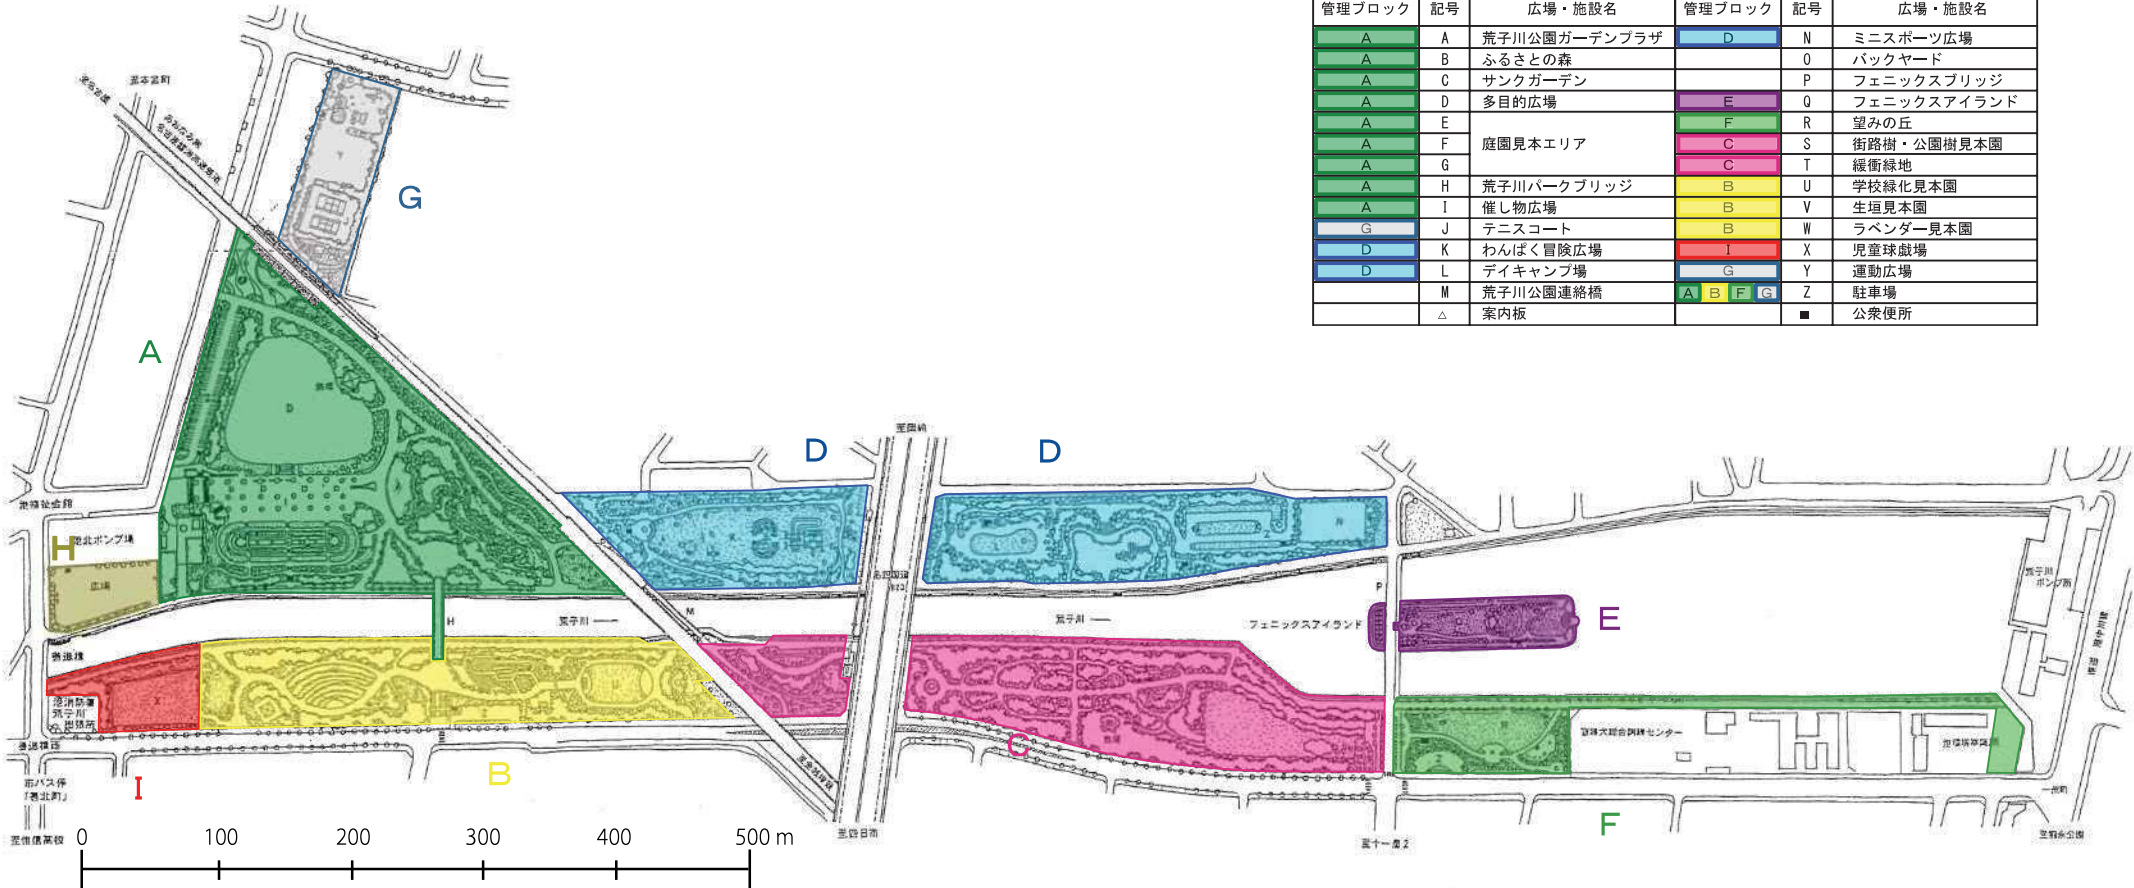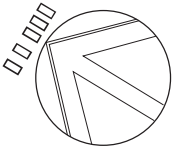

■ 広場・施設凡例

管理ブロック	記号	広場・施設名	管理ブロック	記号	広場・施設名
A	A	荒子川公園ガーデンプラザ	D	N	ミニスポーツ広場
A	B	ふるさとの森		O	バックヤード
A	C	サンクガーデン		P	フェニックスブリッジ
A	D	多目的広場	E	Q	フェニックスアイランド
A	E		F	R	望みの丘
A	F	庭園見本エリア	C	S	街路樹・公園樹見本園
A	G		C	T	緩衝緑地
A	H	荒子川パークブリッジ	B	U	学校緑化見本園
A	I	催し物広場	B	V	生垣見本園
G	J	テニスコート	B	W	ラベンダー見本園
D	K	わんぱく冒険広場	I	X	児童球戯場
D	L	デイキャンプ場	G	Y	運動広場
M	M	荒子川公園連絡橋	A B F G	Z	駐車場
△	△	案内板	■	■	公衆便所