農業文化園農業科学館１階平面図

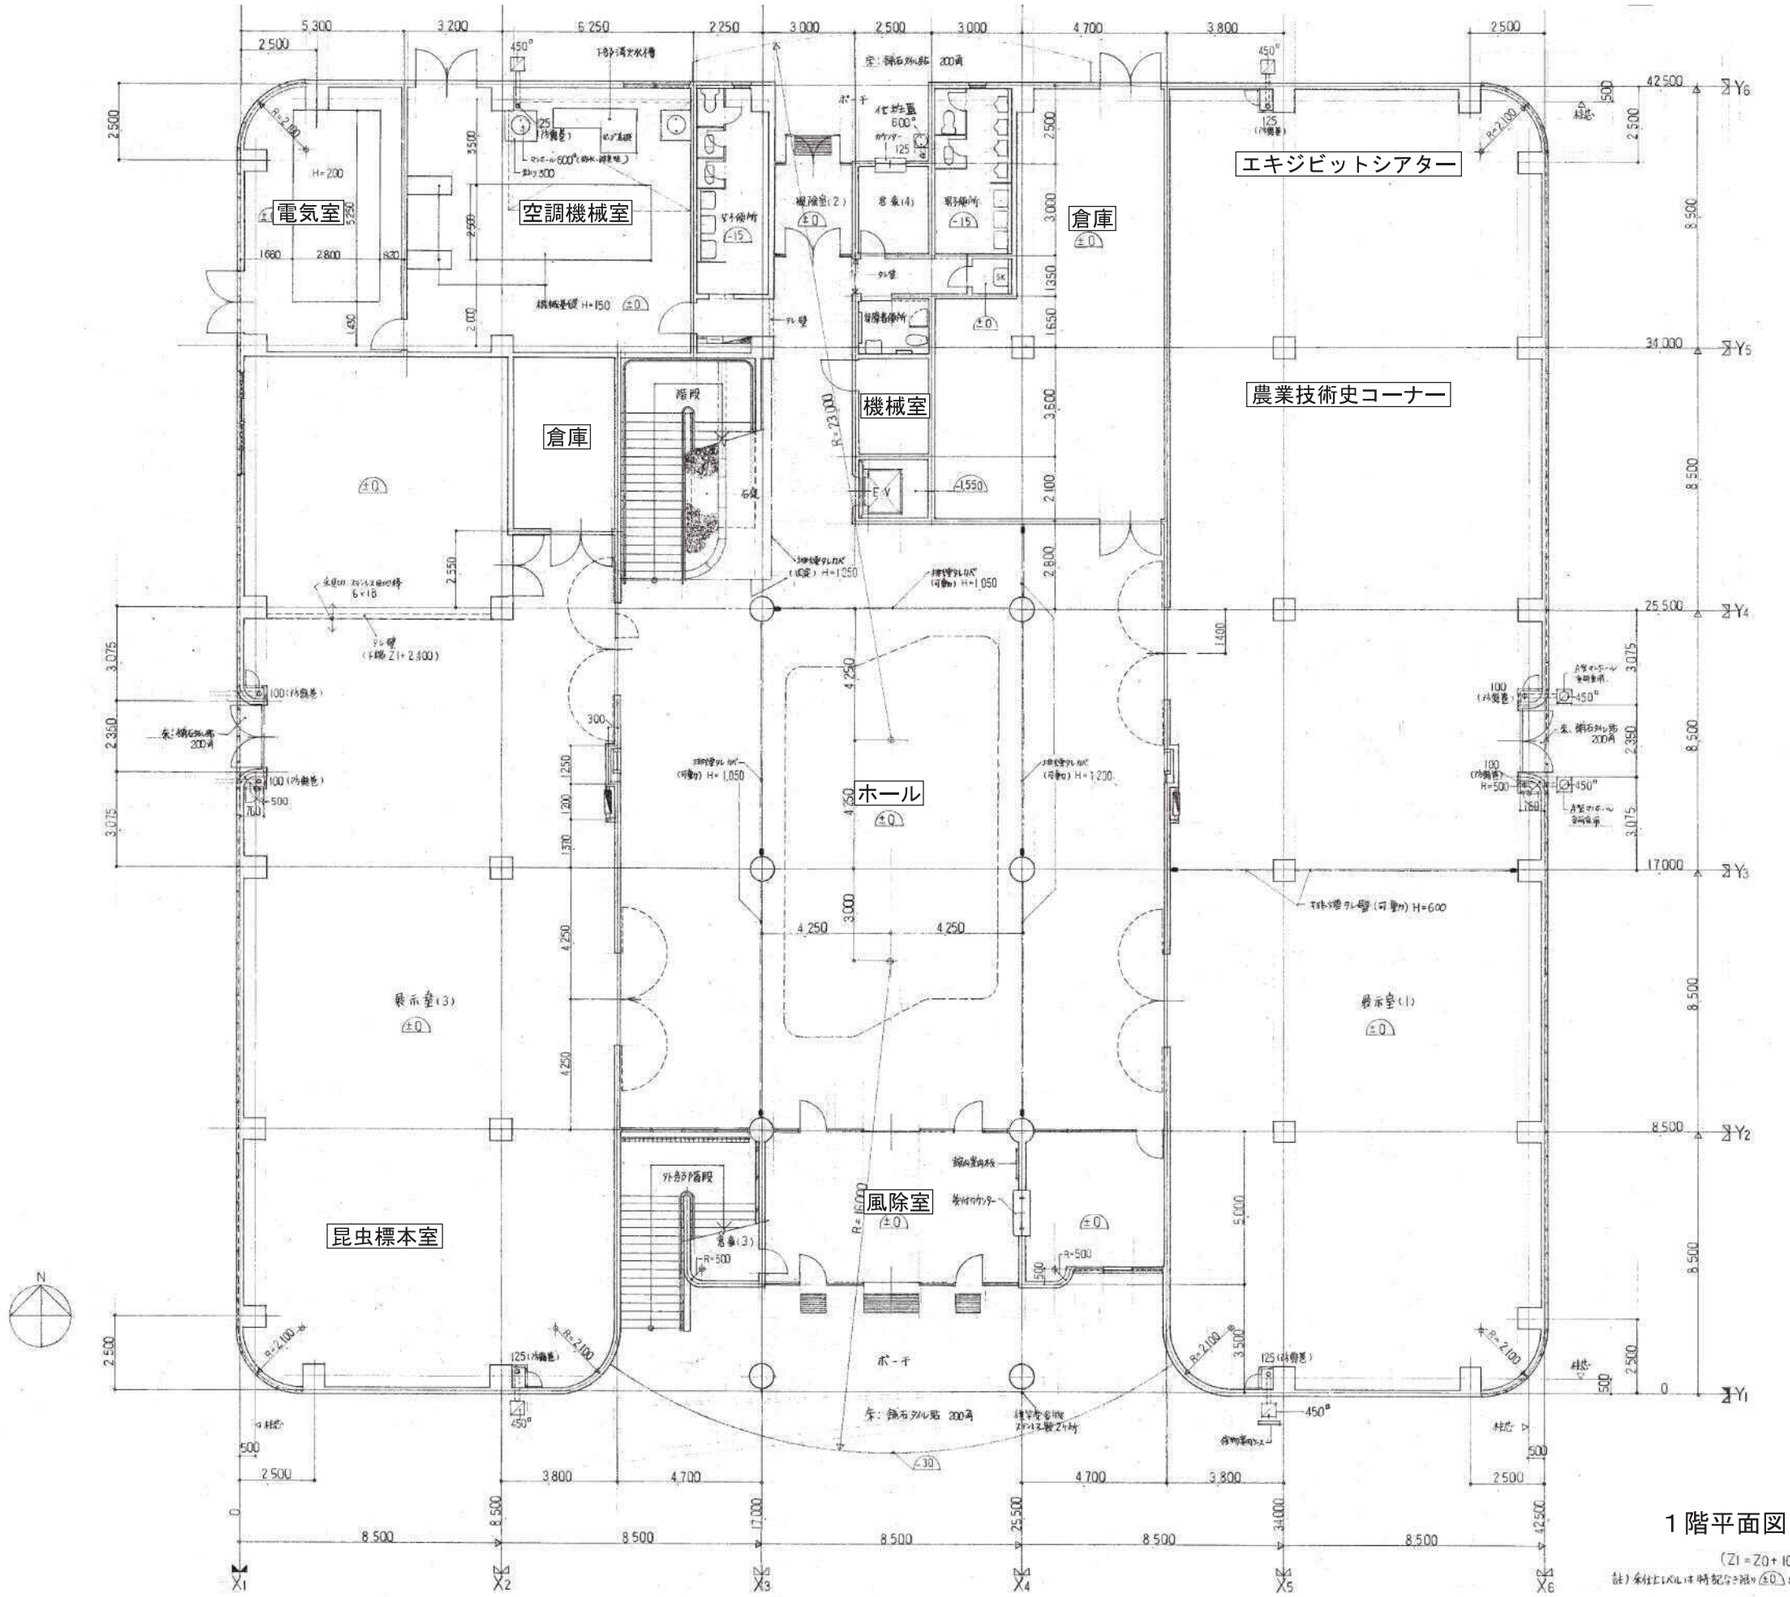

１階平面図　S=1:100

※縮尺は図面A1版サイズによる

農業文化園農業科学館２階平面図

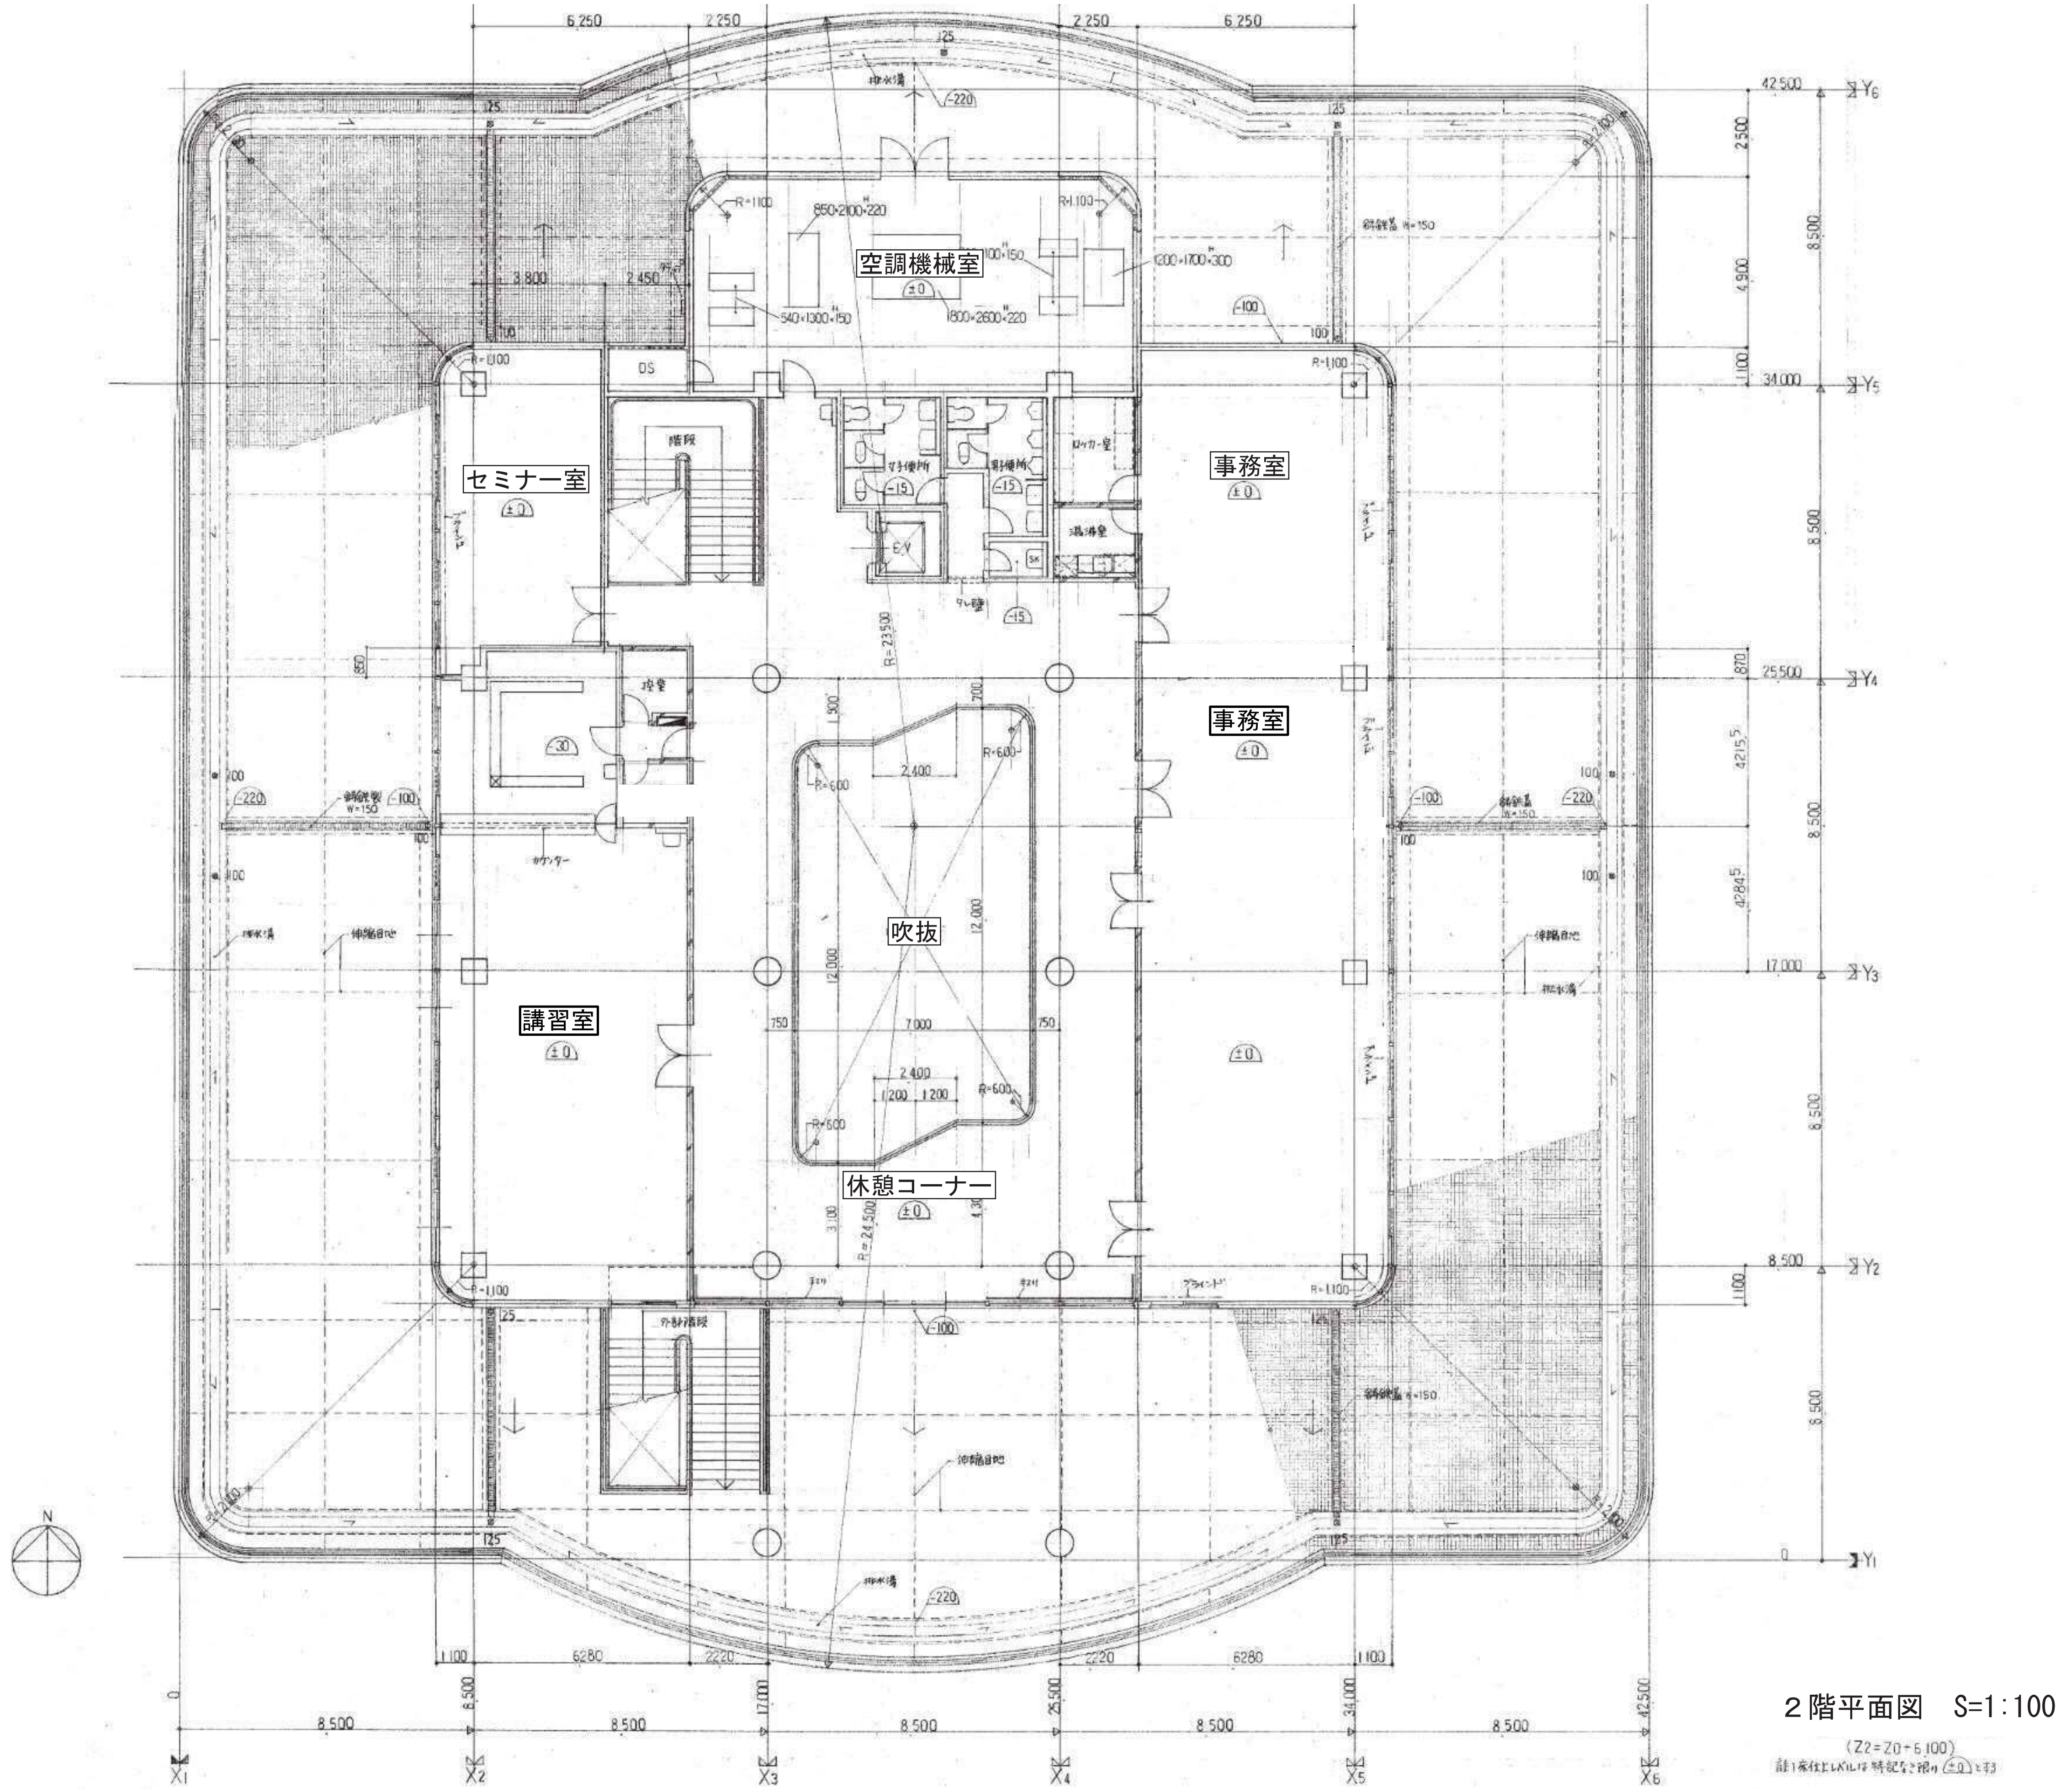

２階平面図　S=1:100

※縮尺は図面A1版サイズによる

農業文化園農業科学館屋根平面図

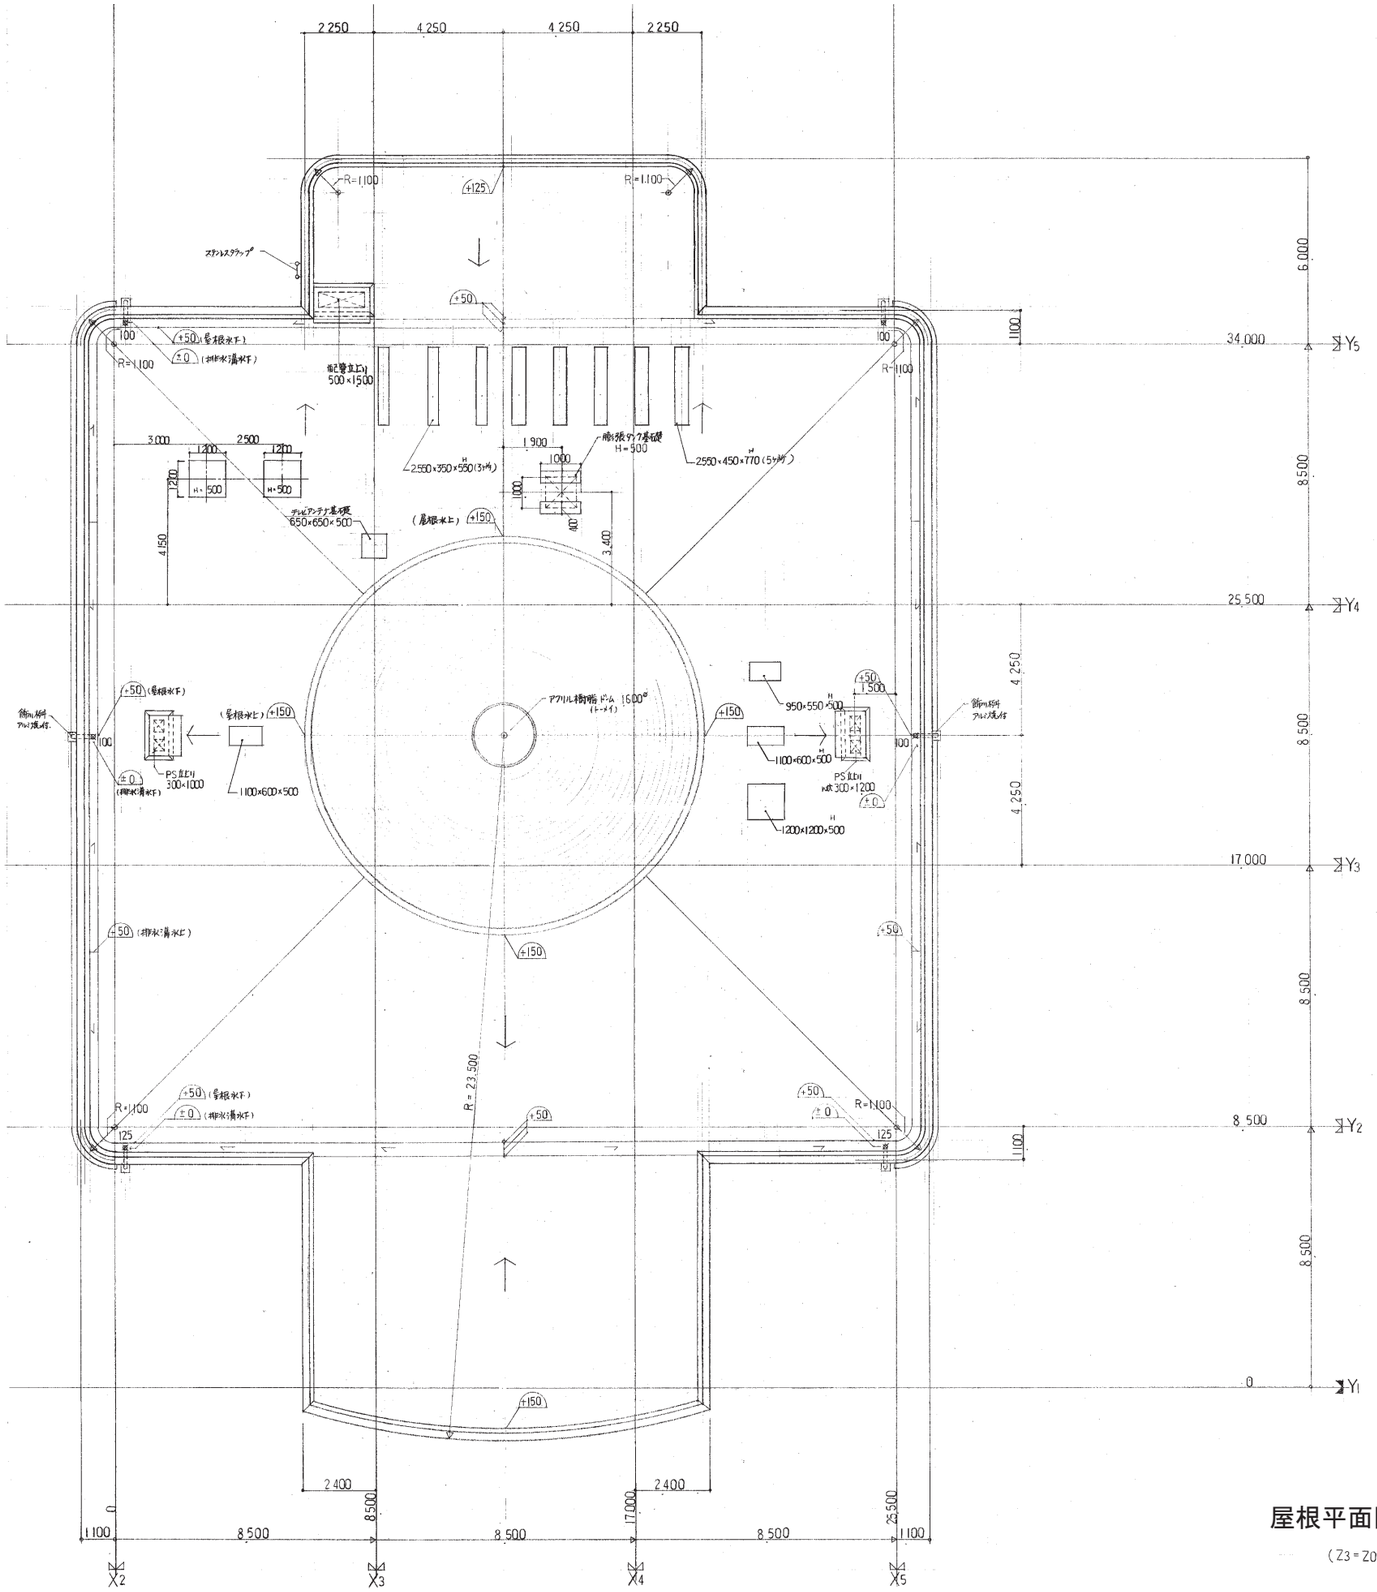

屋根平面図　S=1:100

(Z3=Z0+10.100)

※縮尺は図面A1版サイズによる

農業文化園農業科学館立面図１

記号	仕上
A	施釉磁器ニT掛タイル貼 竪貼 EPは特殊形状とする。
B	ステンレス板葺ⓣ0.4シーム溶接工法
C	床用磁器タイル 100角
D	アルミ製引抜型材（電解着色）
E	アルミ板（デュラクロン焼付）
F	ステンレス製.HL
G	防水モルタル金鏝.
H	結晶化ガラス
化粧目地符号は詳細図参照	

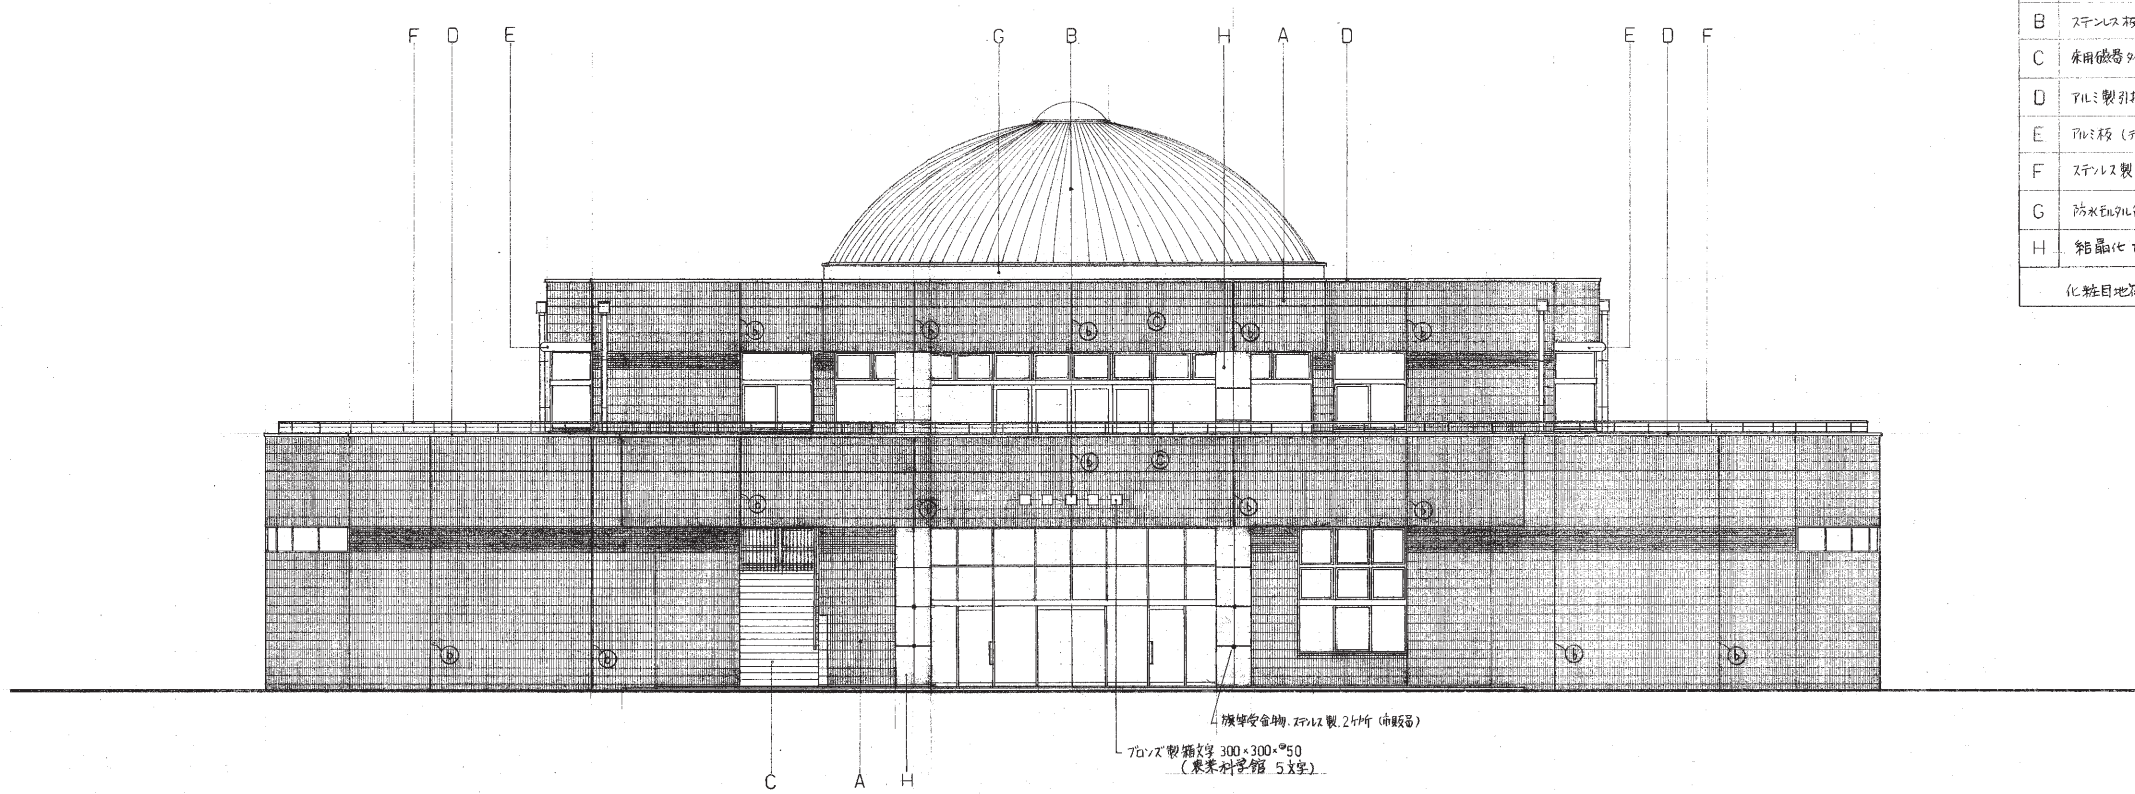

南立面図　S=1：100

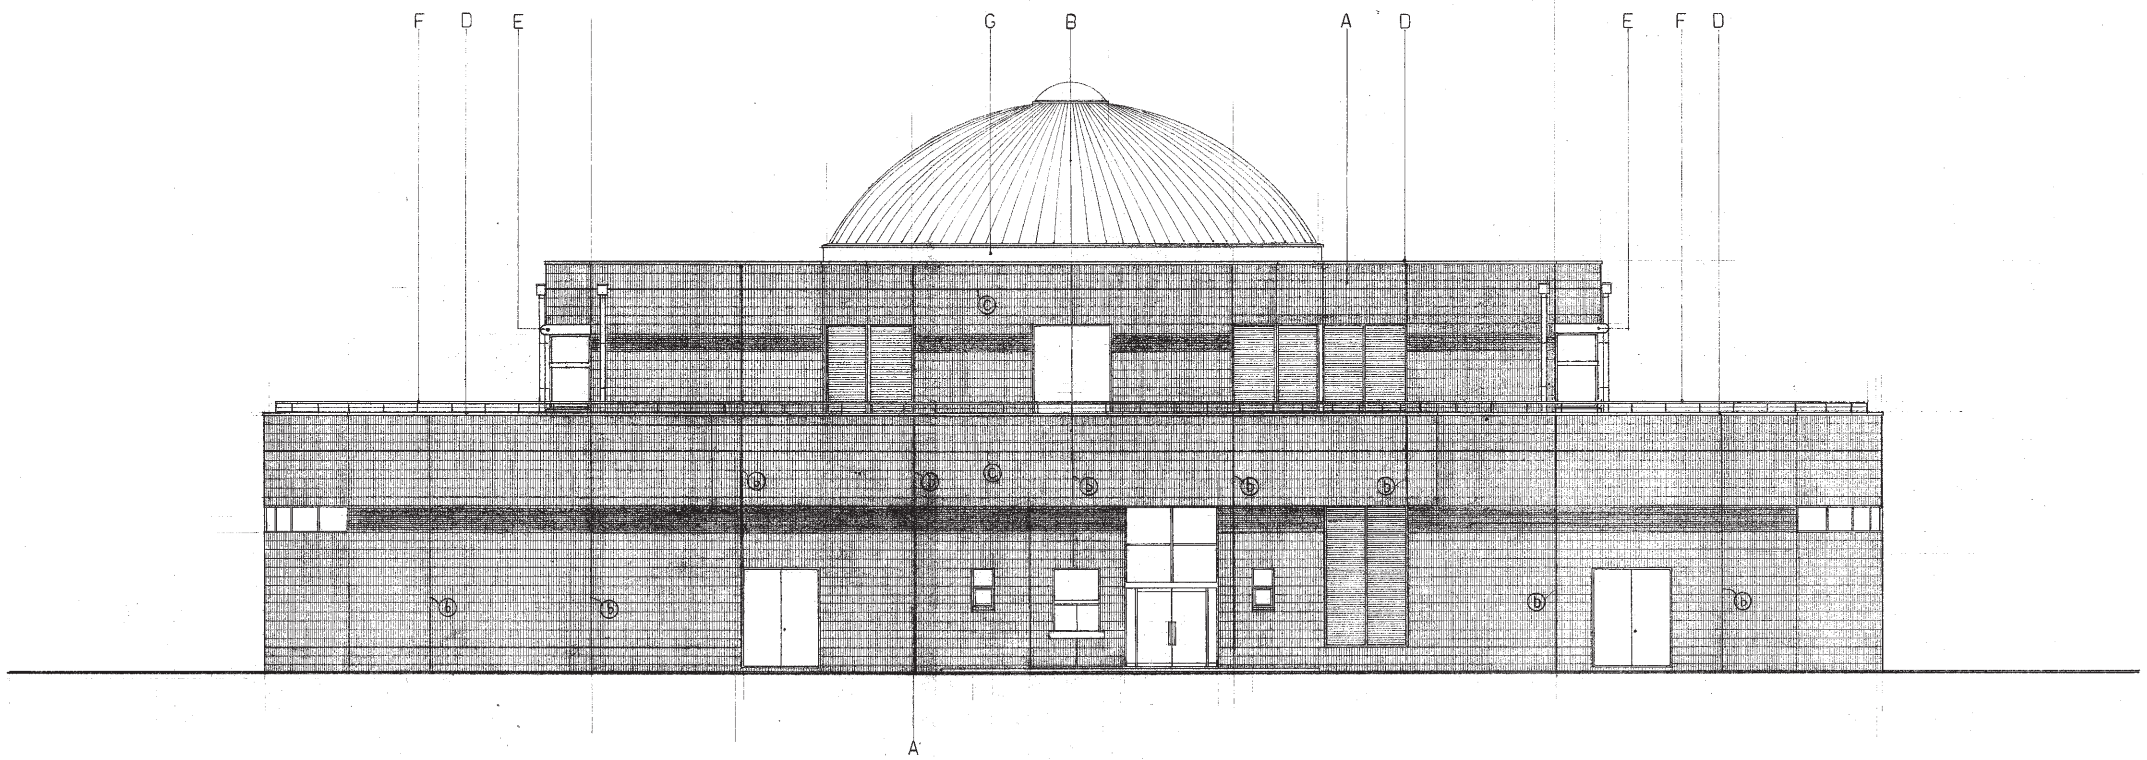

北立面図　S=1：100

※縮尺は図面A1版サイズによる

農業文化園農業科学館立面図２

記号	仕上
A	施釉磁器二丁掛タイル貼 竪目貼 □部は特殊型状とする。
B	ステンレス板葺 ⓣ0.4 シーム工法
C	床用磁器タイル 100角
D	アルミ製引抜型材（電解着色）
E	アルミ板（デュラクロン焼付）
F	ステンレス製 HL
G	防水モルタル金鏝
H	結晶化ガラス
化粧目地符号は詳細図参照	

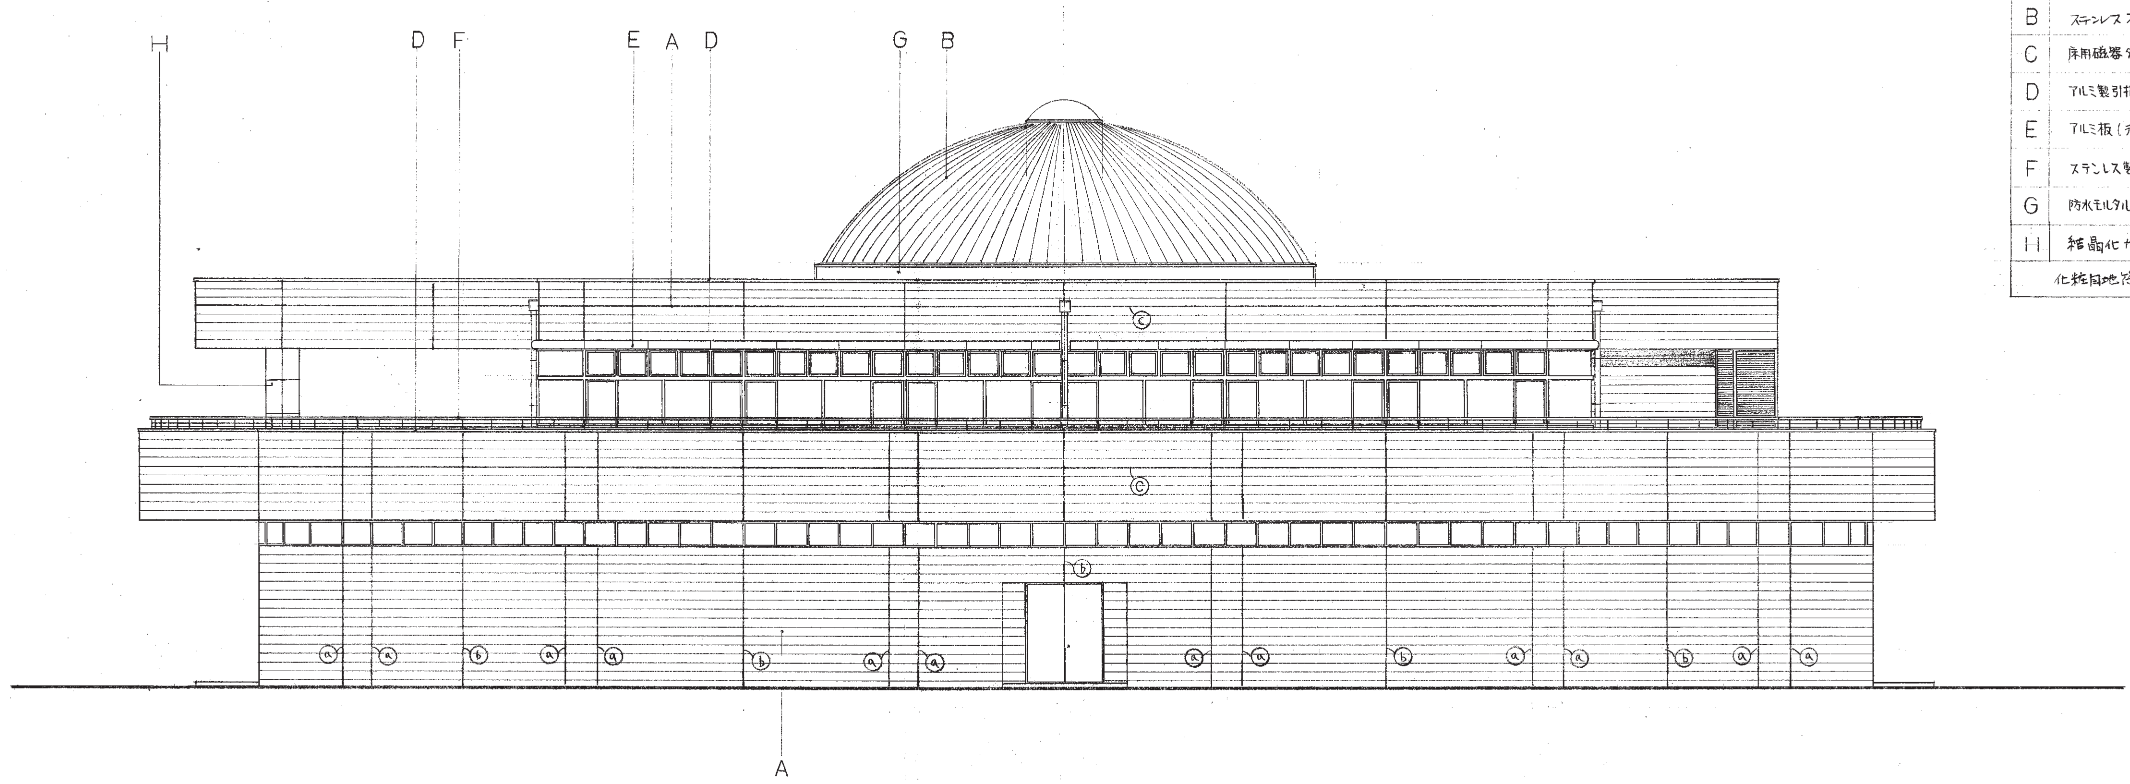

東立面図　S=1:100

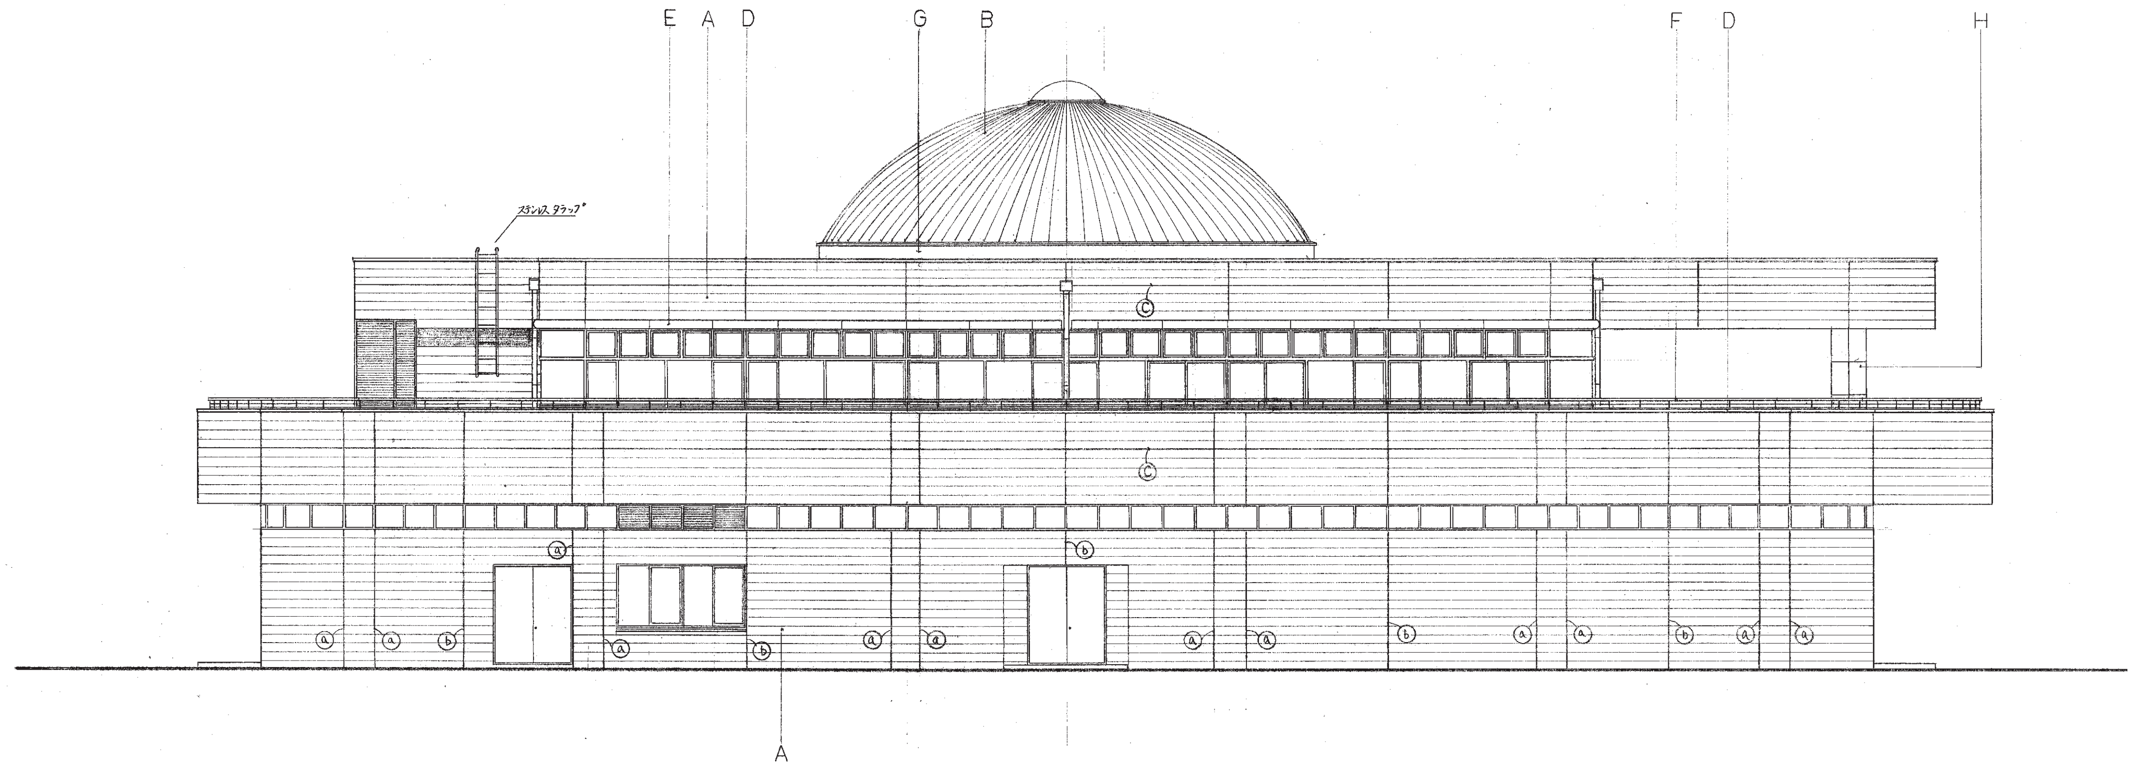

西立面図　S=1:100

※縮尺は図面A1版サイズによる

農業文化園農業科学館断面図

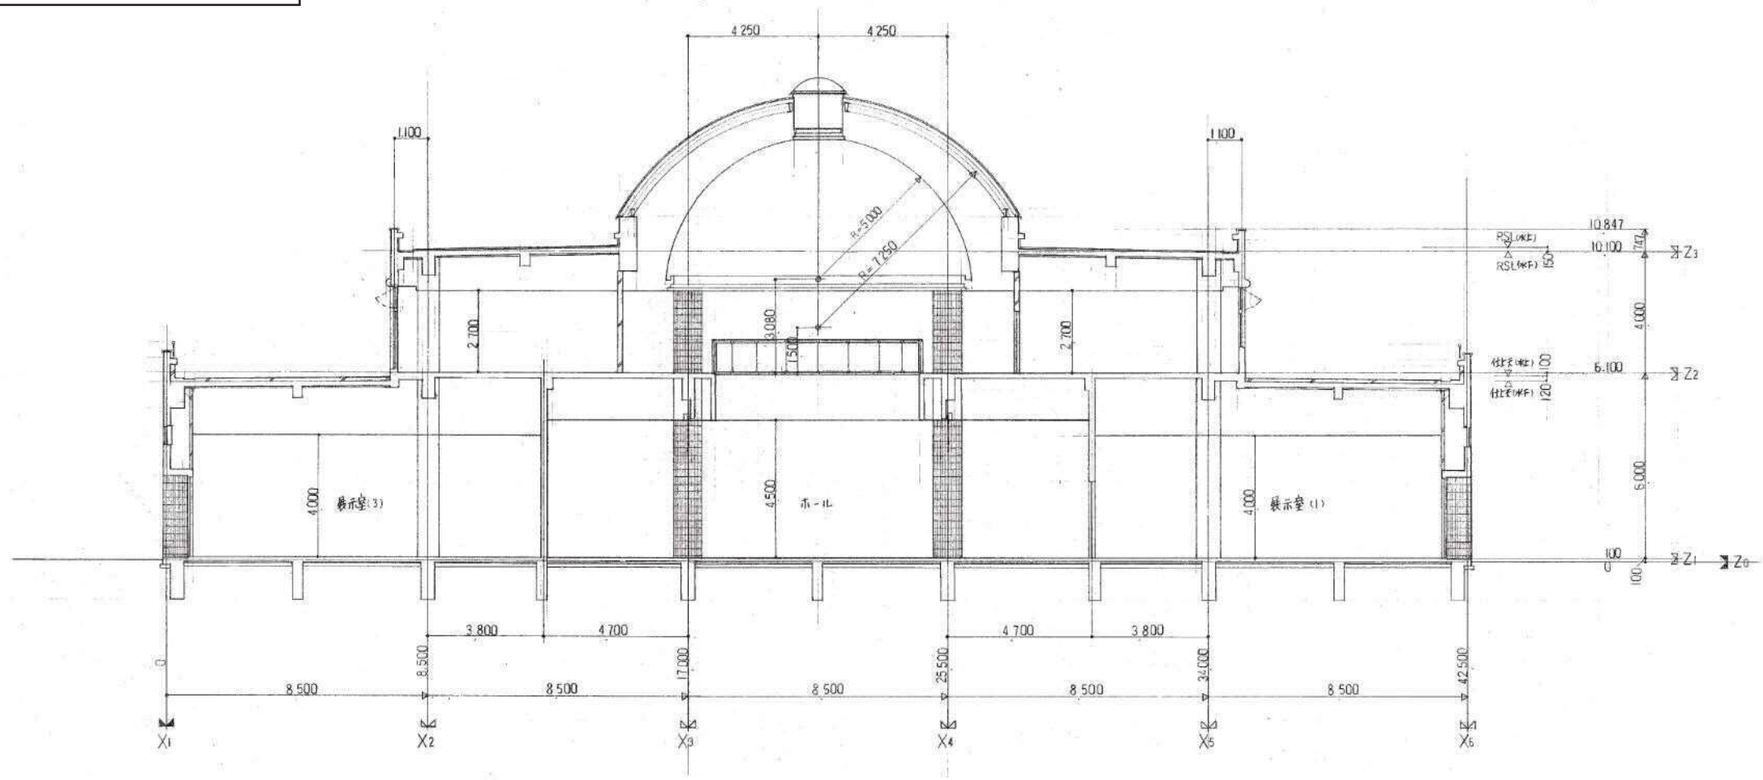

断面図　S=1:100

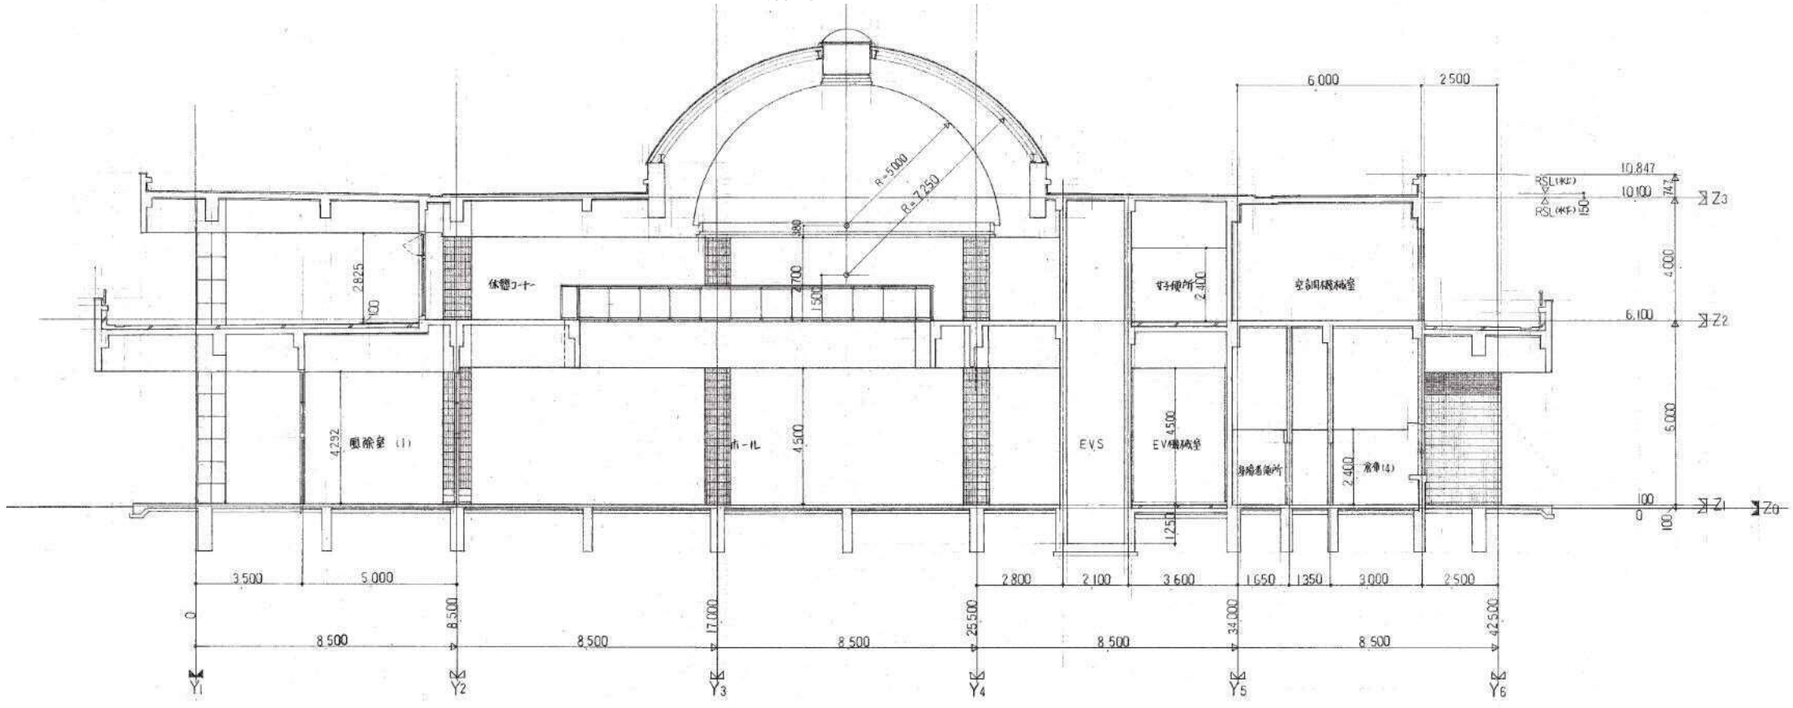

断面図　S=1:100

※縮尺は図面A1版サイズによる

農業文化園フラワーセンター平面図

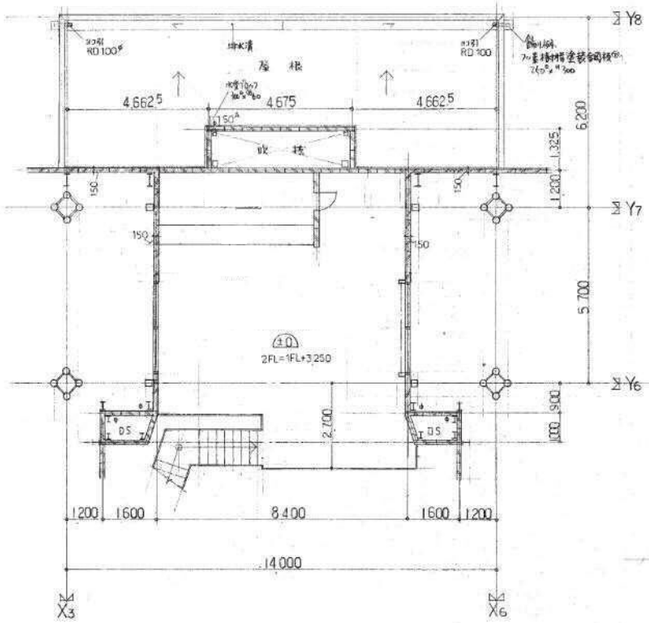

２階平面図　S=1:100

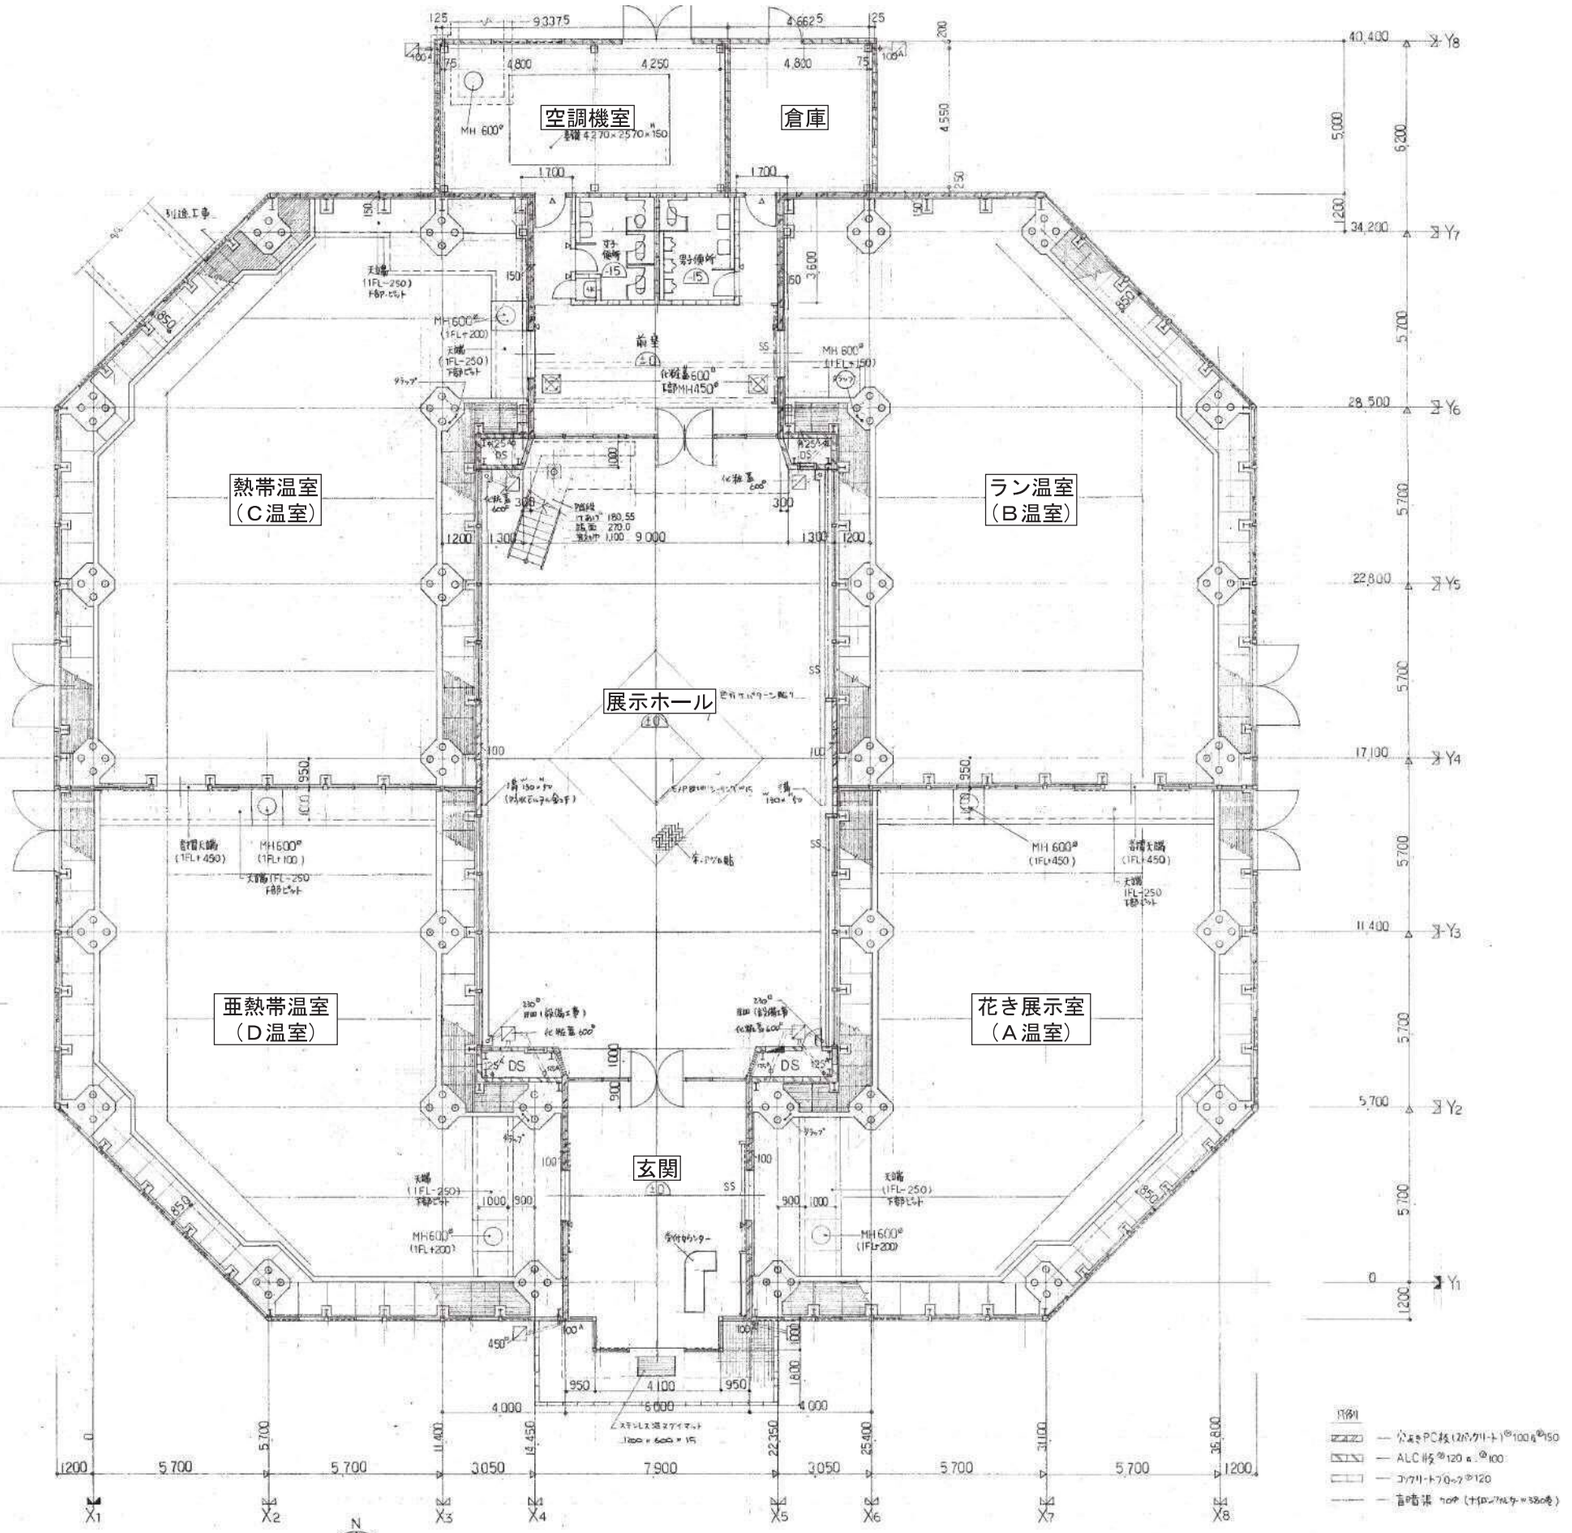

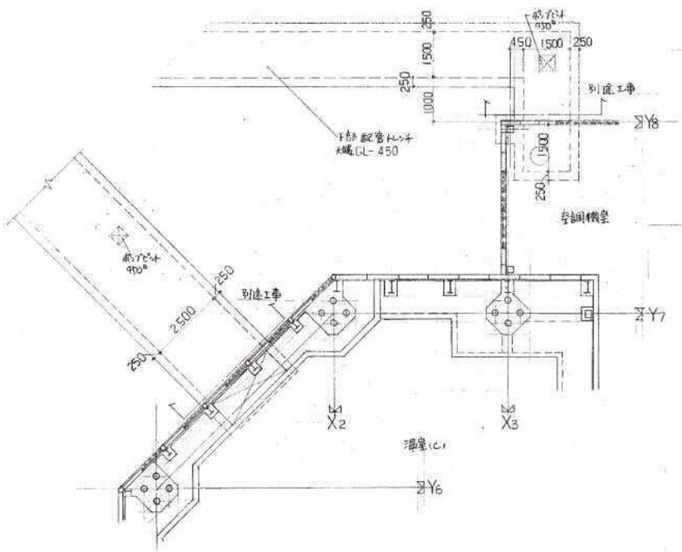

１階平面図　S=1:100

※縮尺は図面A1版サイズによる

農業文化園フラワーセンター屋根平面図

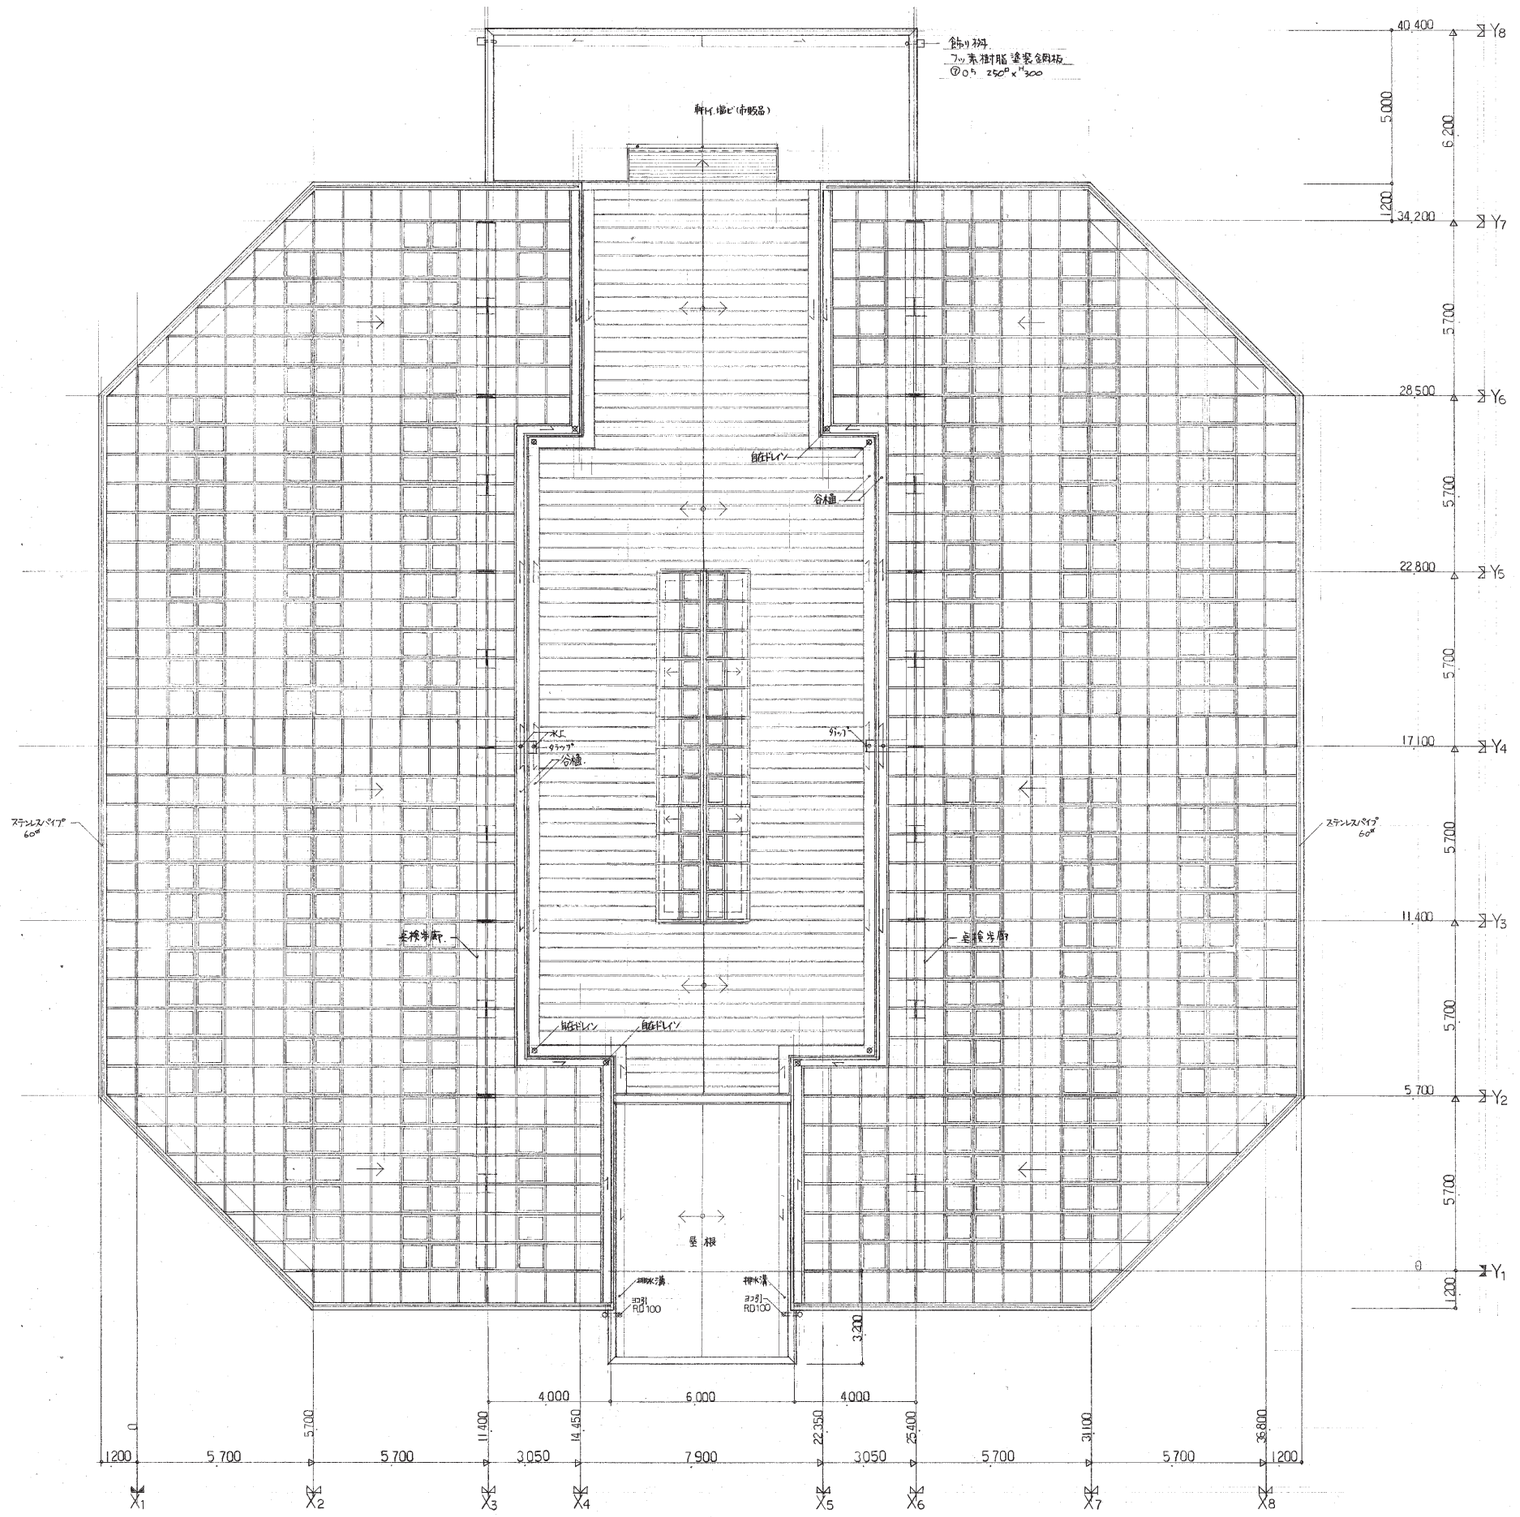

屋根平面図　S=1:100

※縮尺は図面A1版サイズによる

農業文化園フラワーセンター立面図１

記号	仕上
A	施釉磁器二丁掛タイル（置貼）
B	吹付タイル（ALC版下地）
C	吹付タイル（穴あきPC版下地）
D	アルミ板加工（アルマイト処理）
E	アルミ引抜型材（アルマイト処理）
F	フッ素樹脂塗装鋼板
G	アルミ製サッシュ（アルマイト処理）透明フロートガラス⑦5
H	ガラス（網入り磨⑦6.8）
I	飾り柱、フッ素樹脂塗装鋼板
J	竪樋、ステンレス管100A 防虫網付飾り柱取付
K	ステンレスパイプ
□	網入り磨ガラス ⑦6.8
L	ステンレス板 ⑦2.0 HL

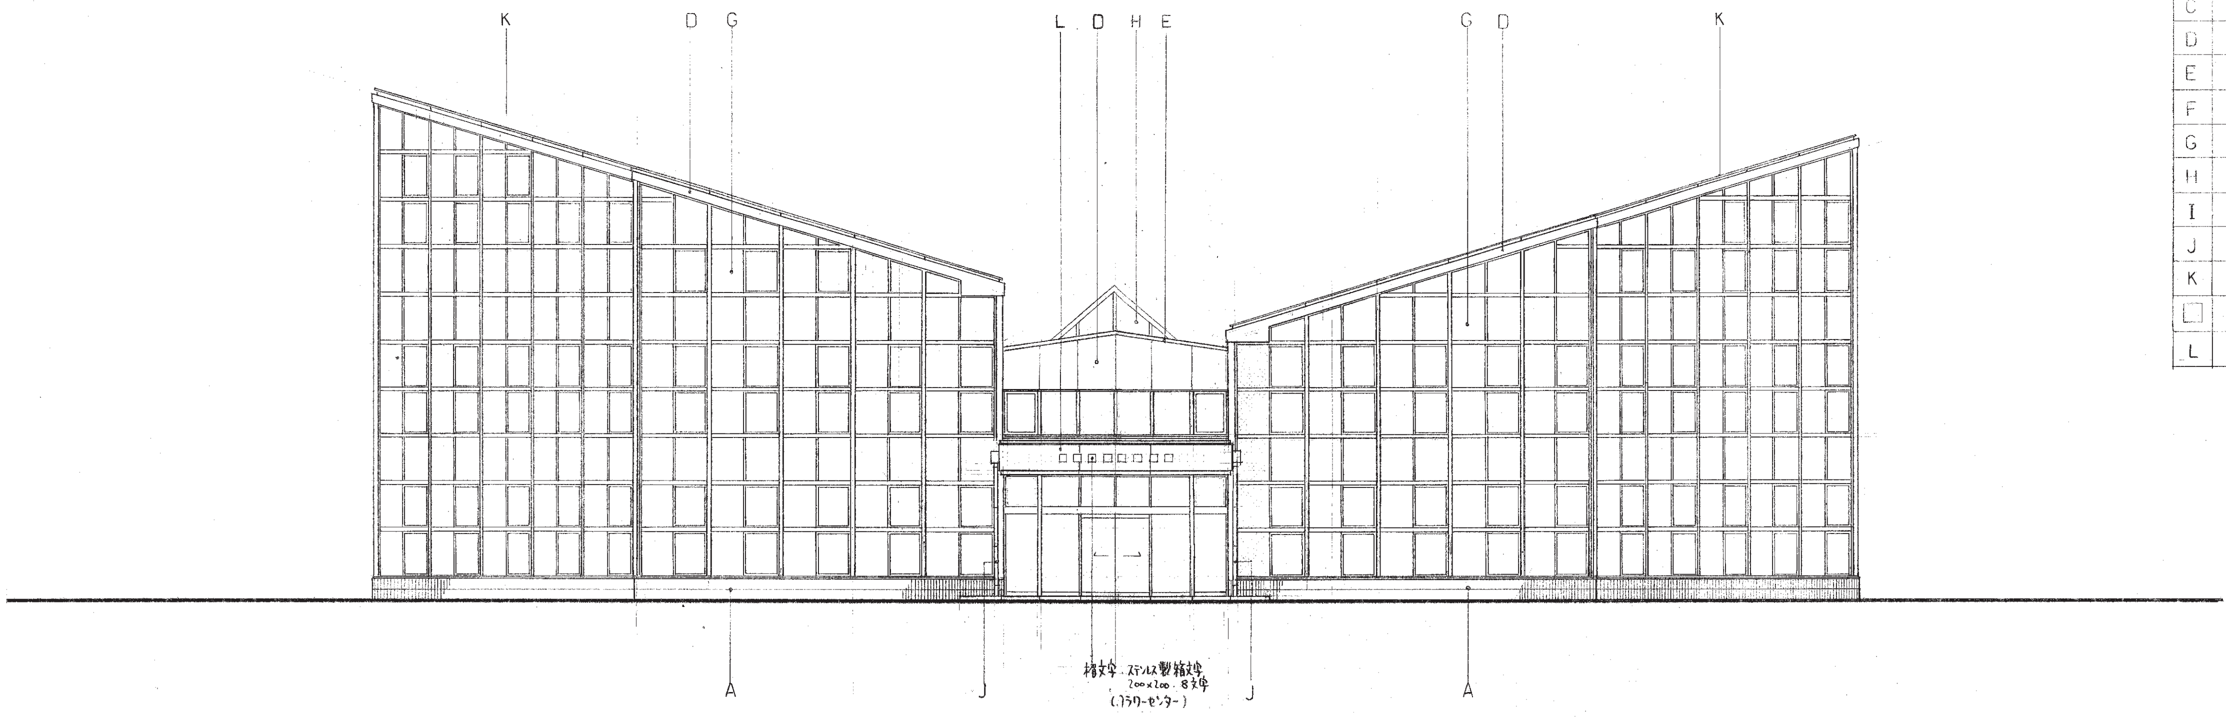

南立面図　S=1:100

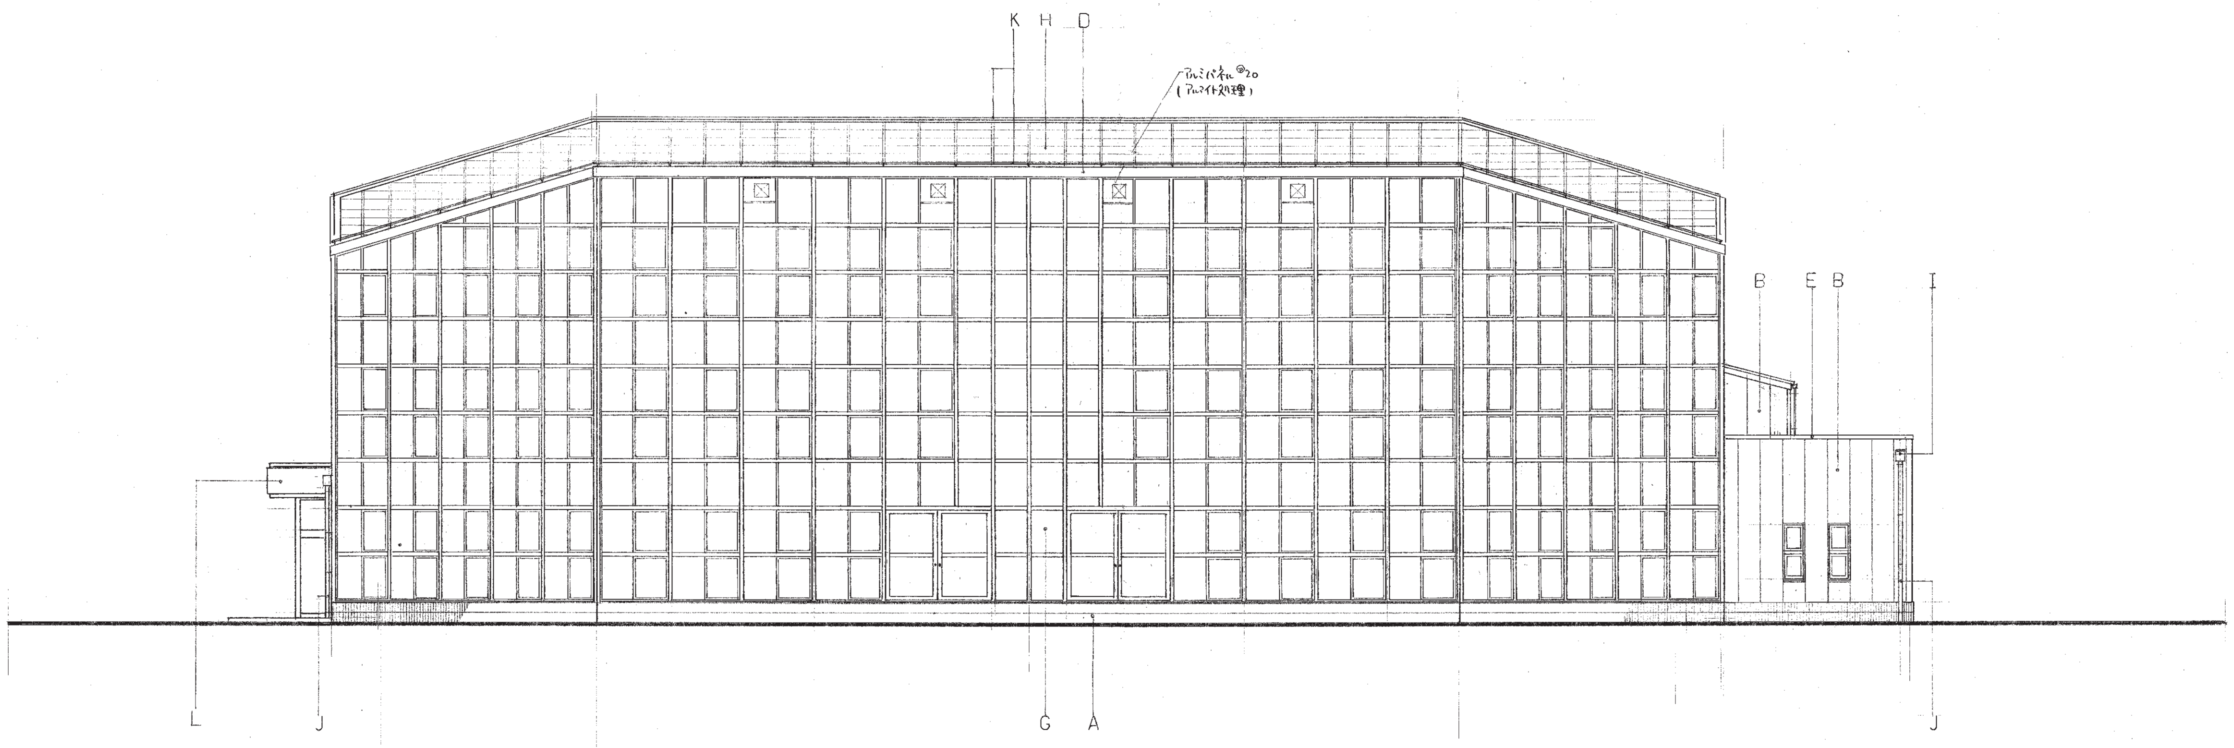

東立面図　S=1:100

※縮尺は図面A1版サイズによる

農業文化園フラワーセンター立面図２

記号	仕上
A	施釉磁器二丁掛タイル（圧貼）
B	吹付タイル（ALC版下地）
C	吹付タイル（穴あきPC版下地）
D	アルミ板加工（アルマイト処理）
E	アルミ引抜型材（アルマイト処理）
F	フッ素樹脂塗装鋼板 平葺
G	アルミ製サッシュ（アルマイト処理）透明フロートガラス㋐5
H	ガラス（網入り磨㋐6.8）
I	飾り樋、フッ素樹脂塗装鋼板
J	竪樋、ステンレス管100A 防虫網付 飾り桝
K	ステンレスパイプ
□	網入り磨ガラス ㋐6.8
L	ステンレス板㋐2.0 HL

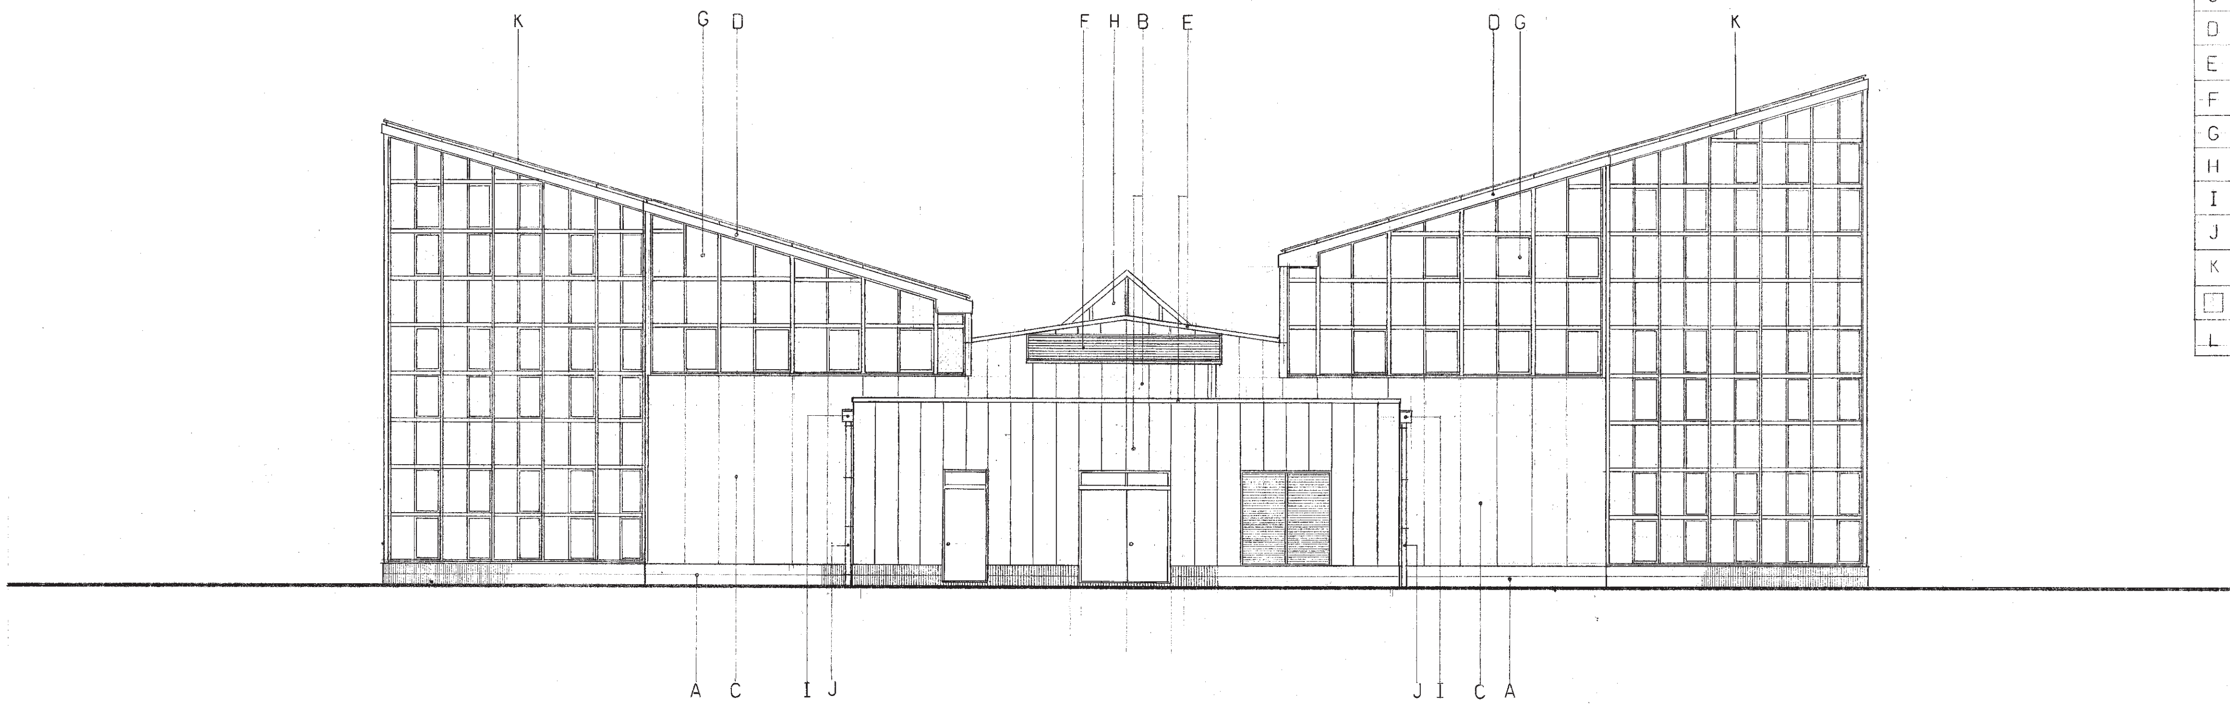

北立面図　S=1:100

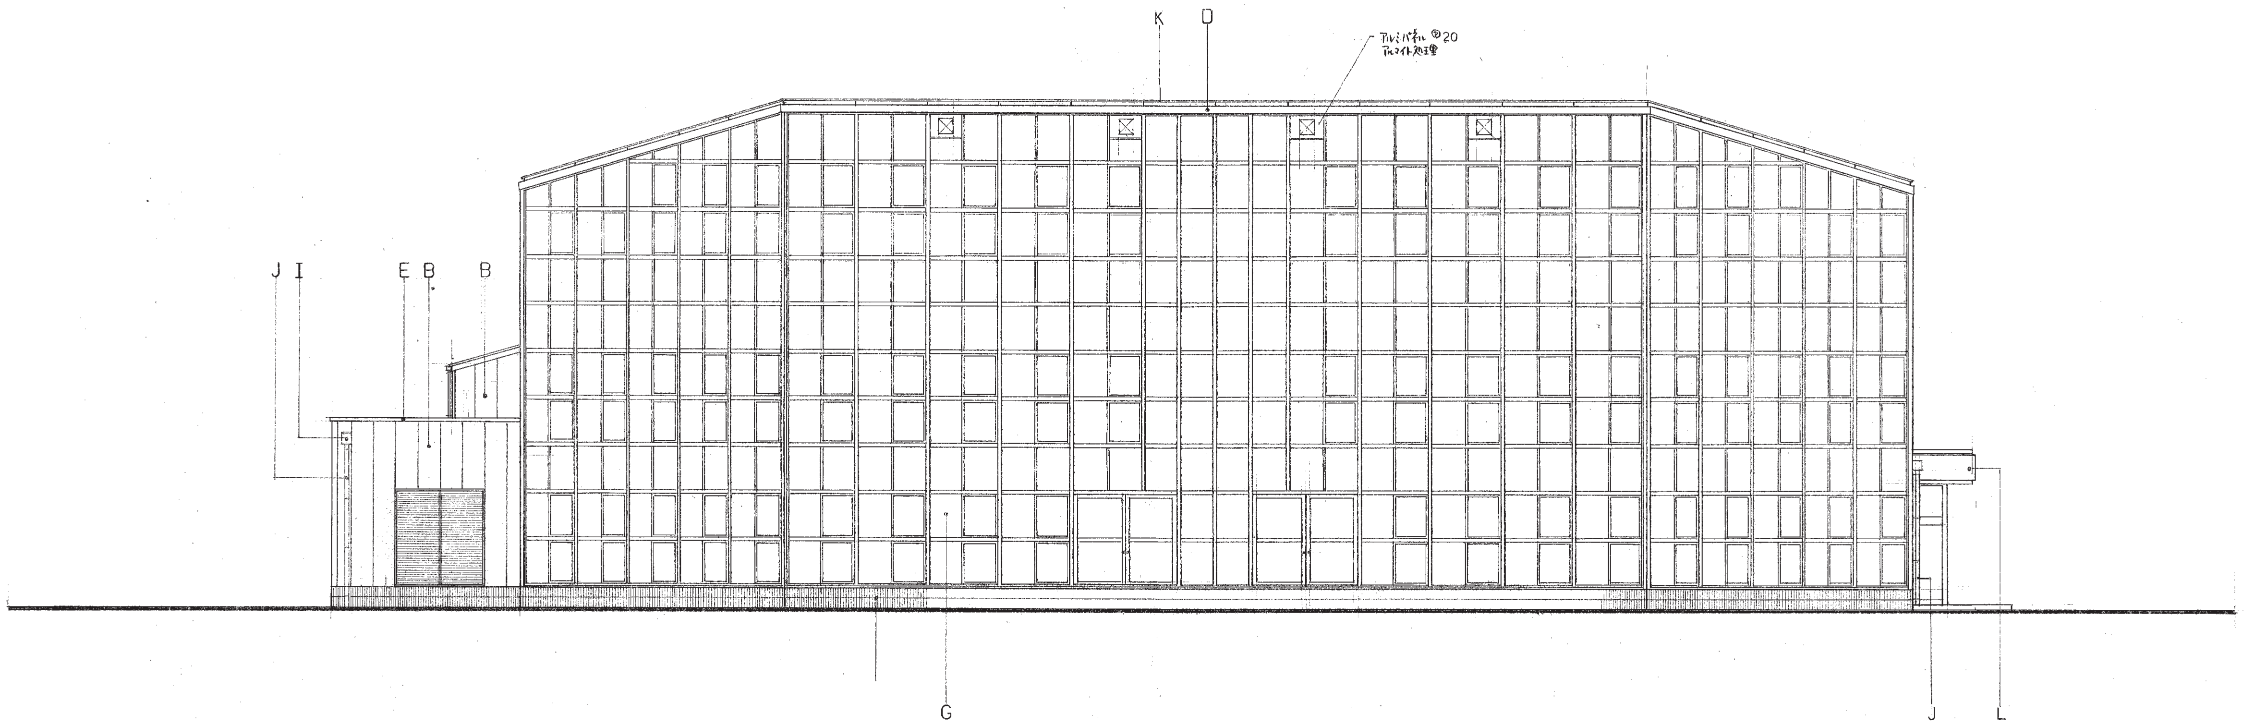

西立面図　S=1:100

※縮尺は図面A1版サイズによる

農業文化園フラワーセンター断面図

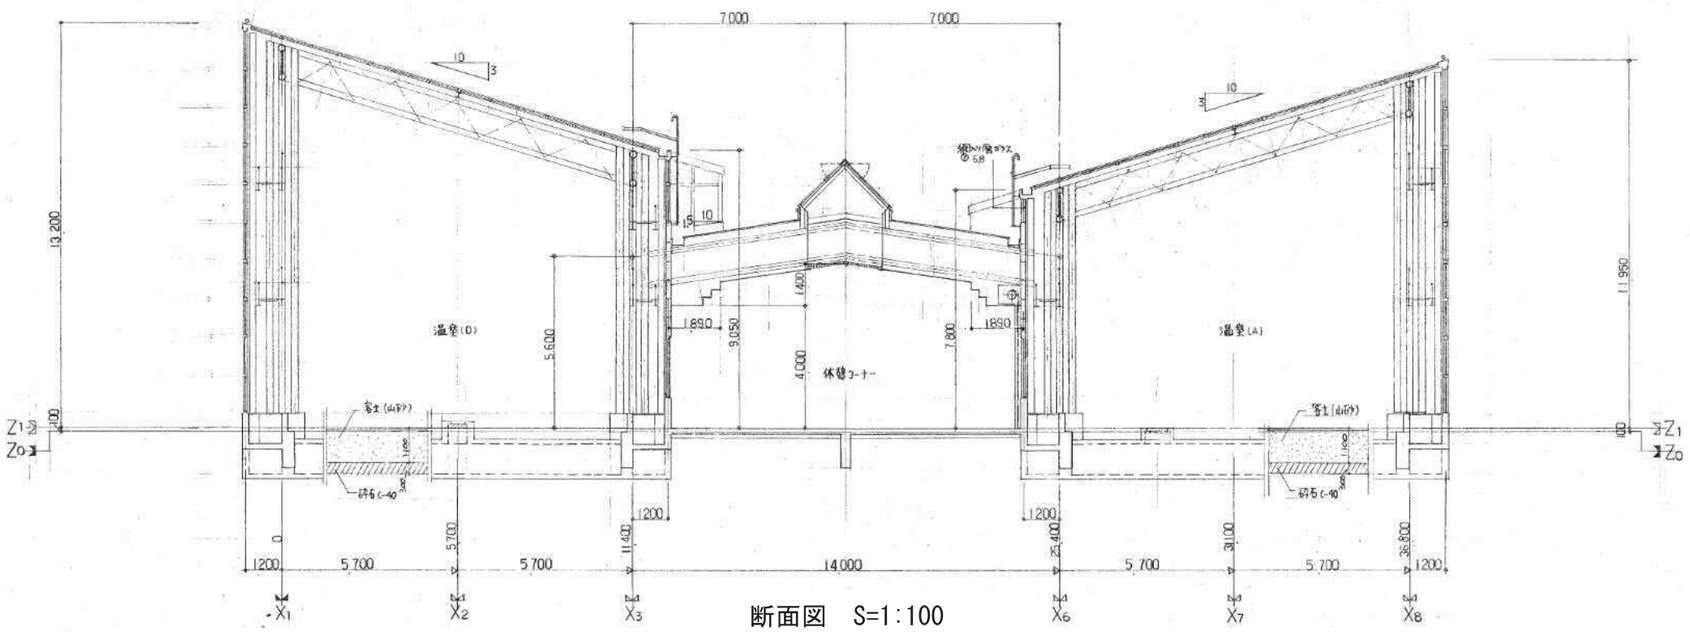

断面図　S=1:100

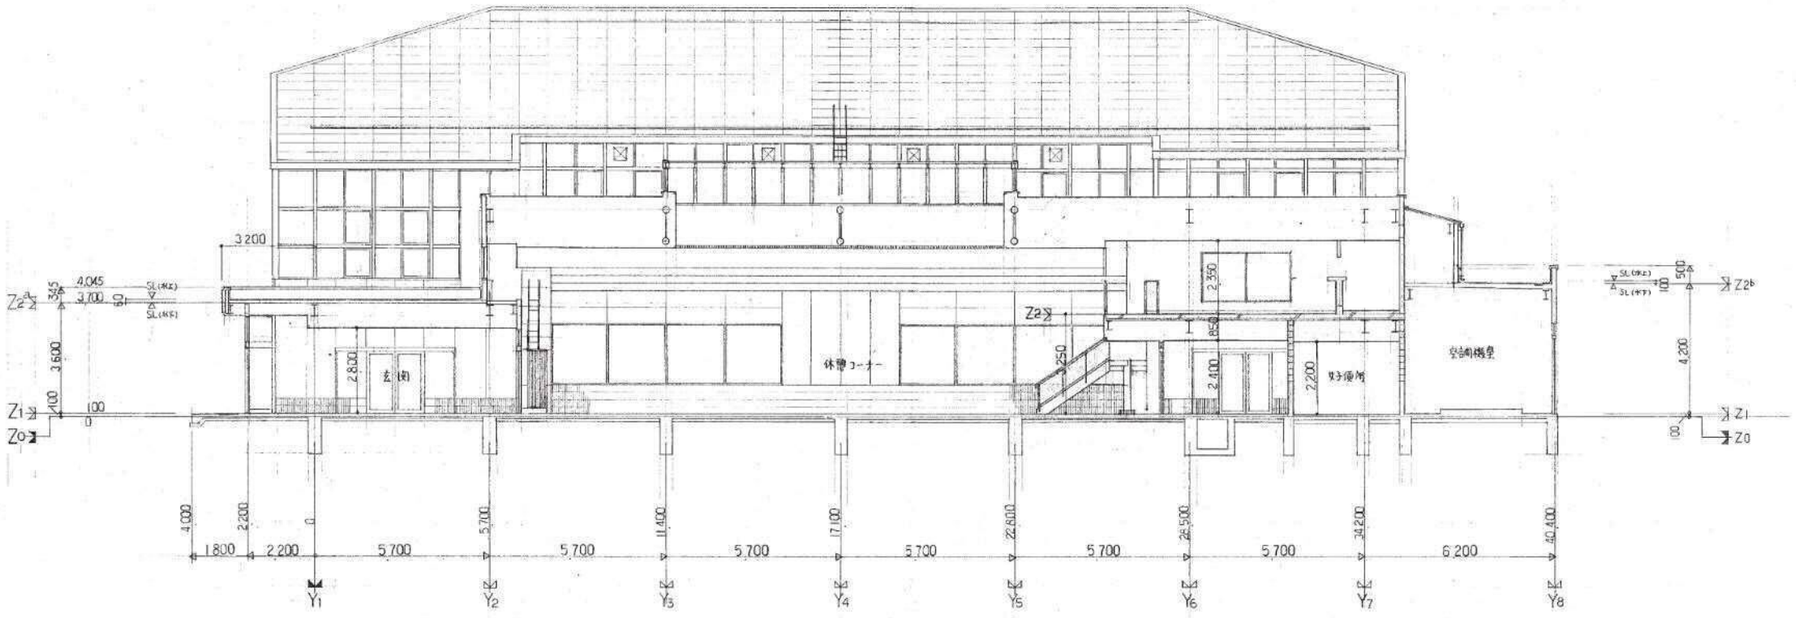

断面図　S=1:100

※縮尺は図面A1版サイズによる

農業文化園花工場(セル苗生産等・育成温室)平面図・立面図

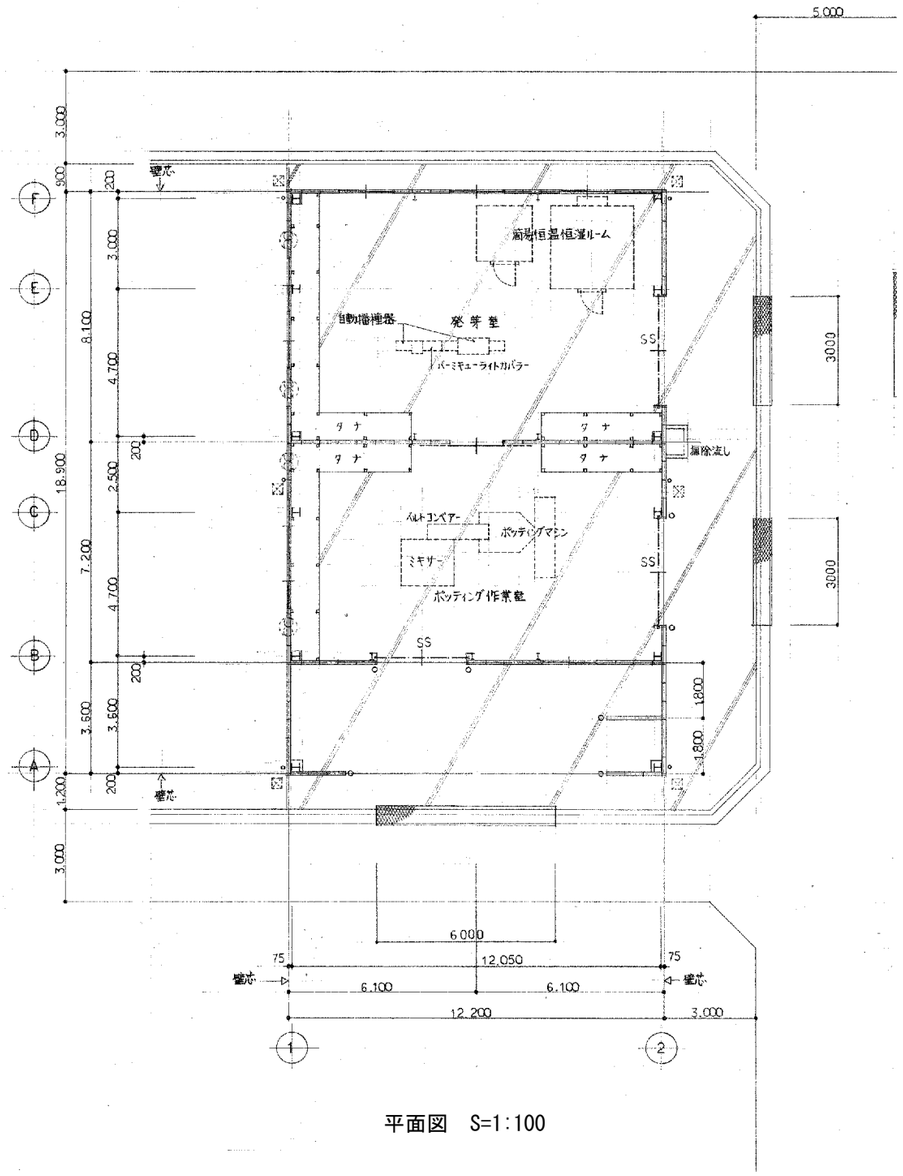

平面図　S=1:100

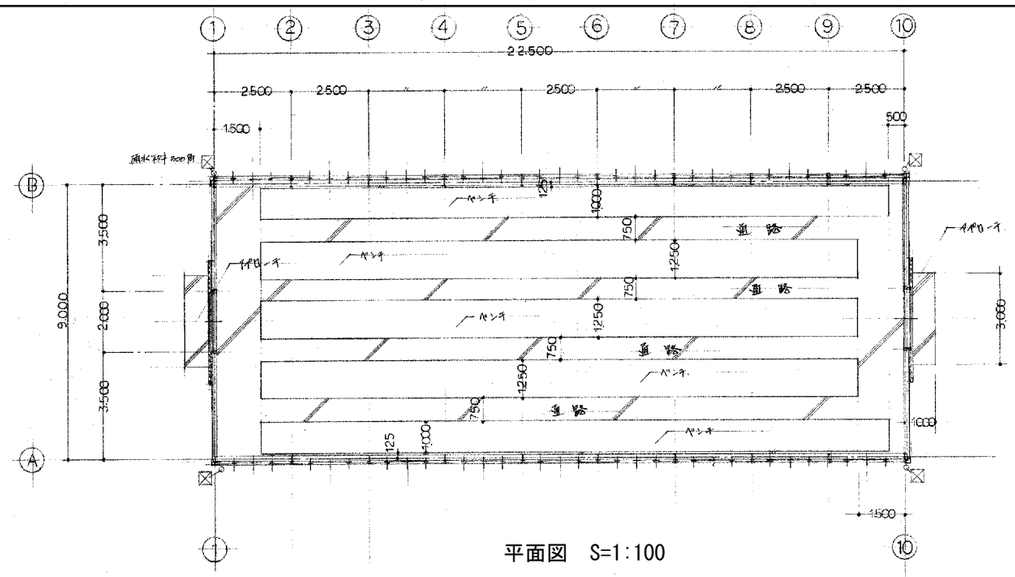

平面図　S=1:100

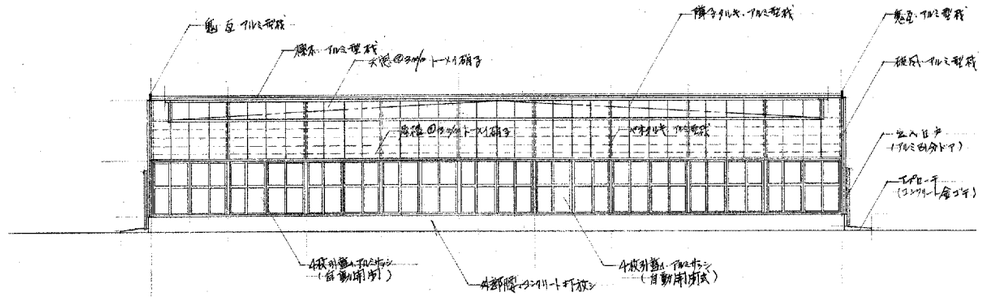

桁側立面図　S=1:100

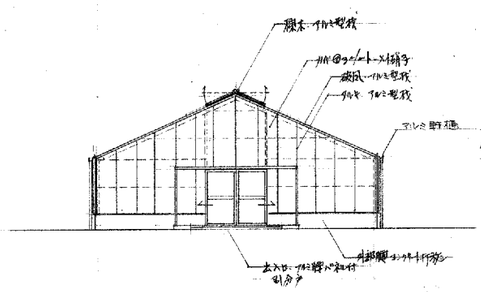

妻側立面図　S=1:100

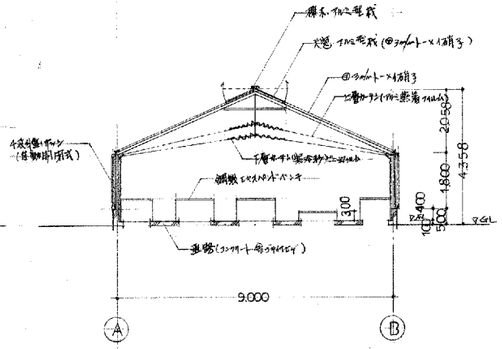

断面図　S=1:100

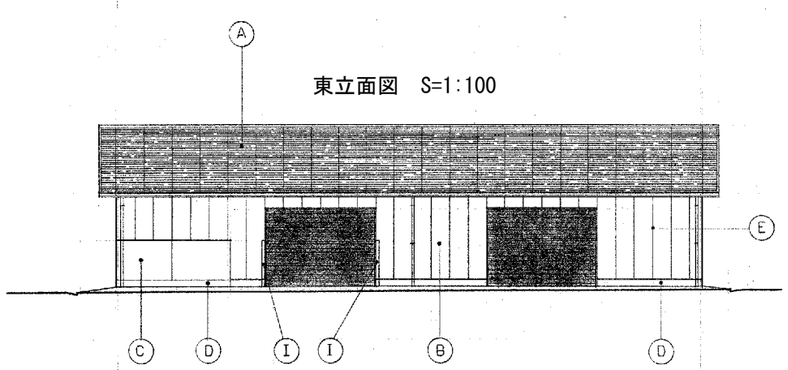

東立面図　S=1:100

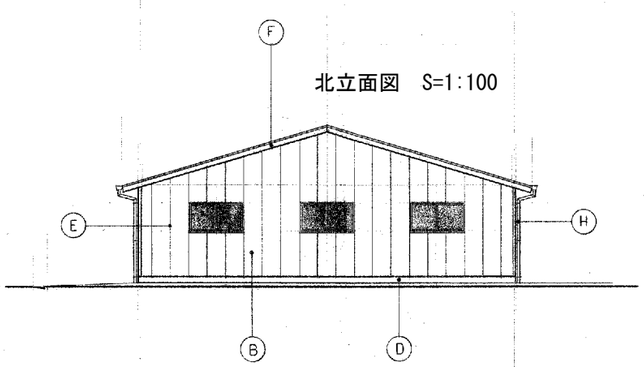

北立面図　S=1:100

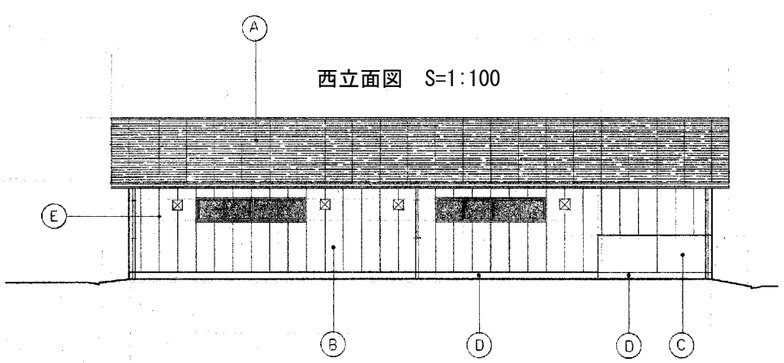

西立面図　S=1:100

農業文化園農作業舎・休憩所 平面図・立面図

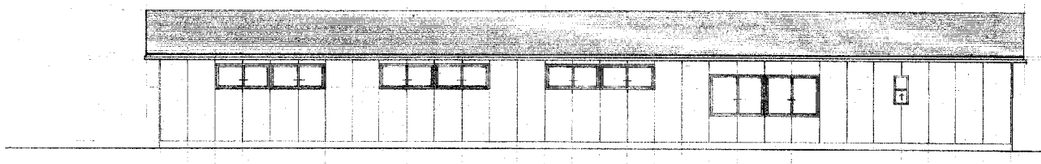

立面図　S=1:100

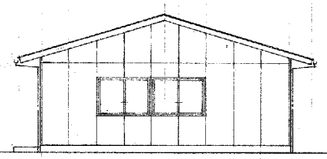

立面図　S=1:100

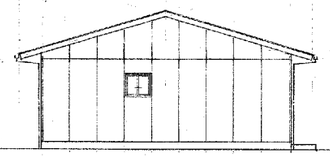

立面図　S=1:100

農作業舎

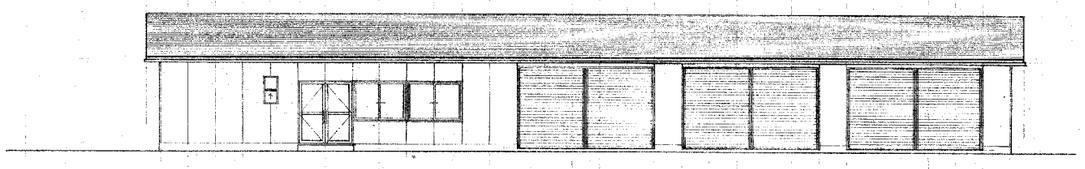

立面図　S=1:100

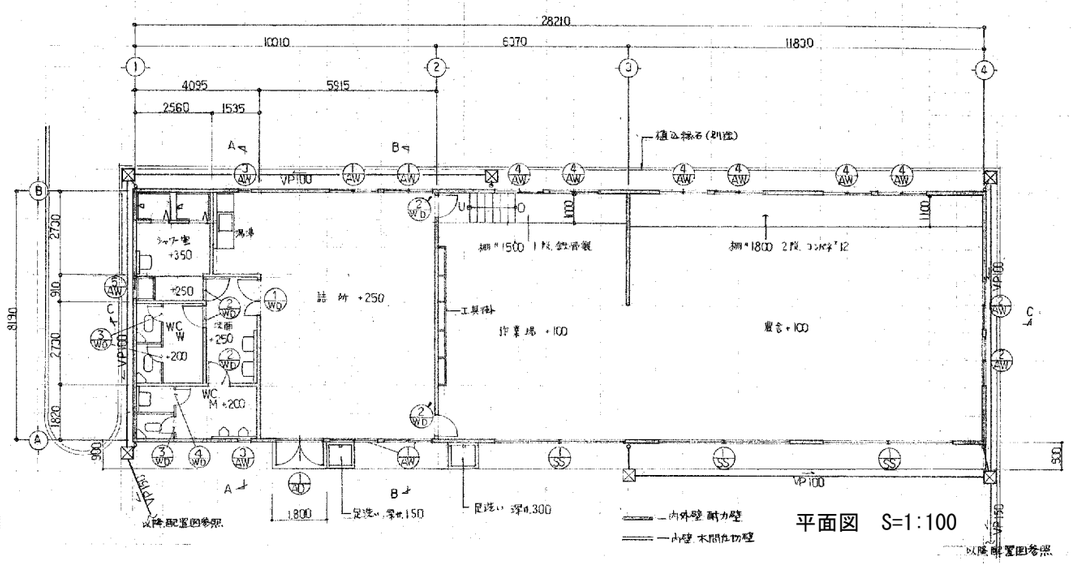

平面図　S=1:100

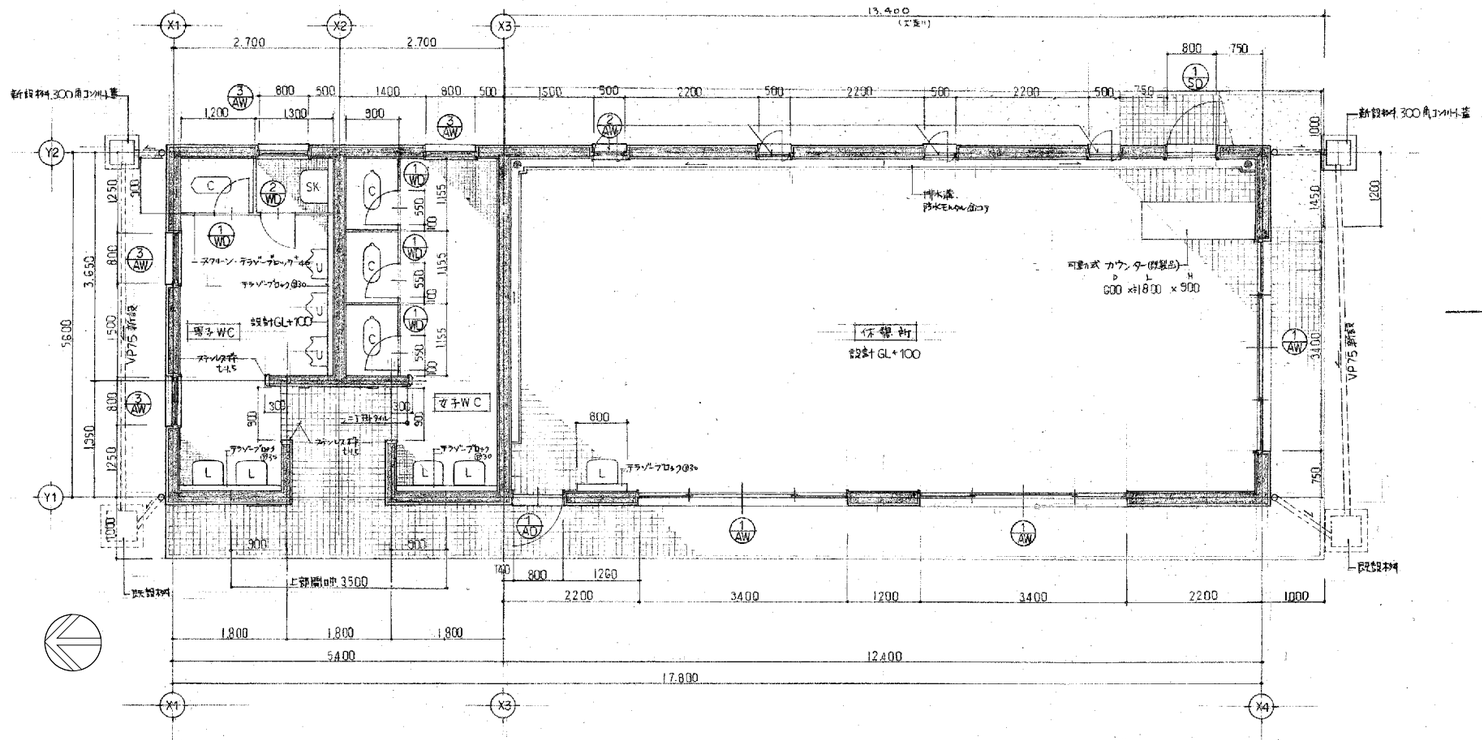

平面図　S=1:100

休憩所

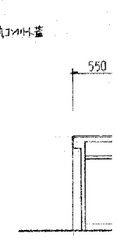

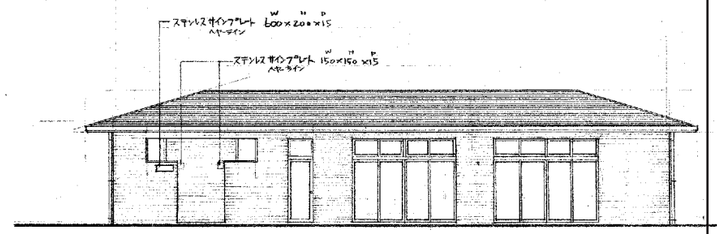

東立面図　S=1:100

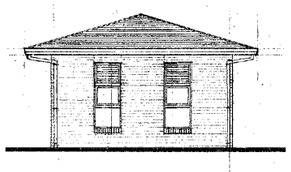

北立面図　S=1:100