S＝1:1000

日 光 川 公 園 電 気 設 備 平 面 図

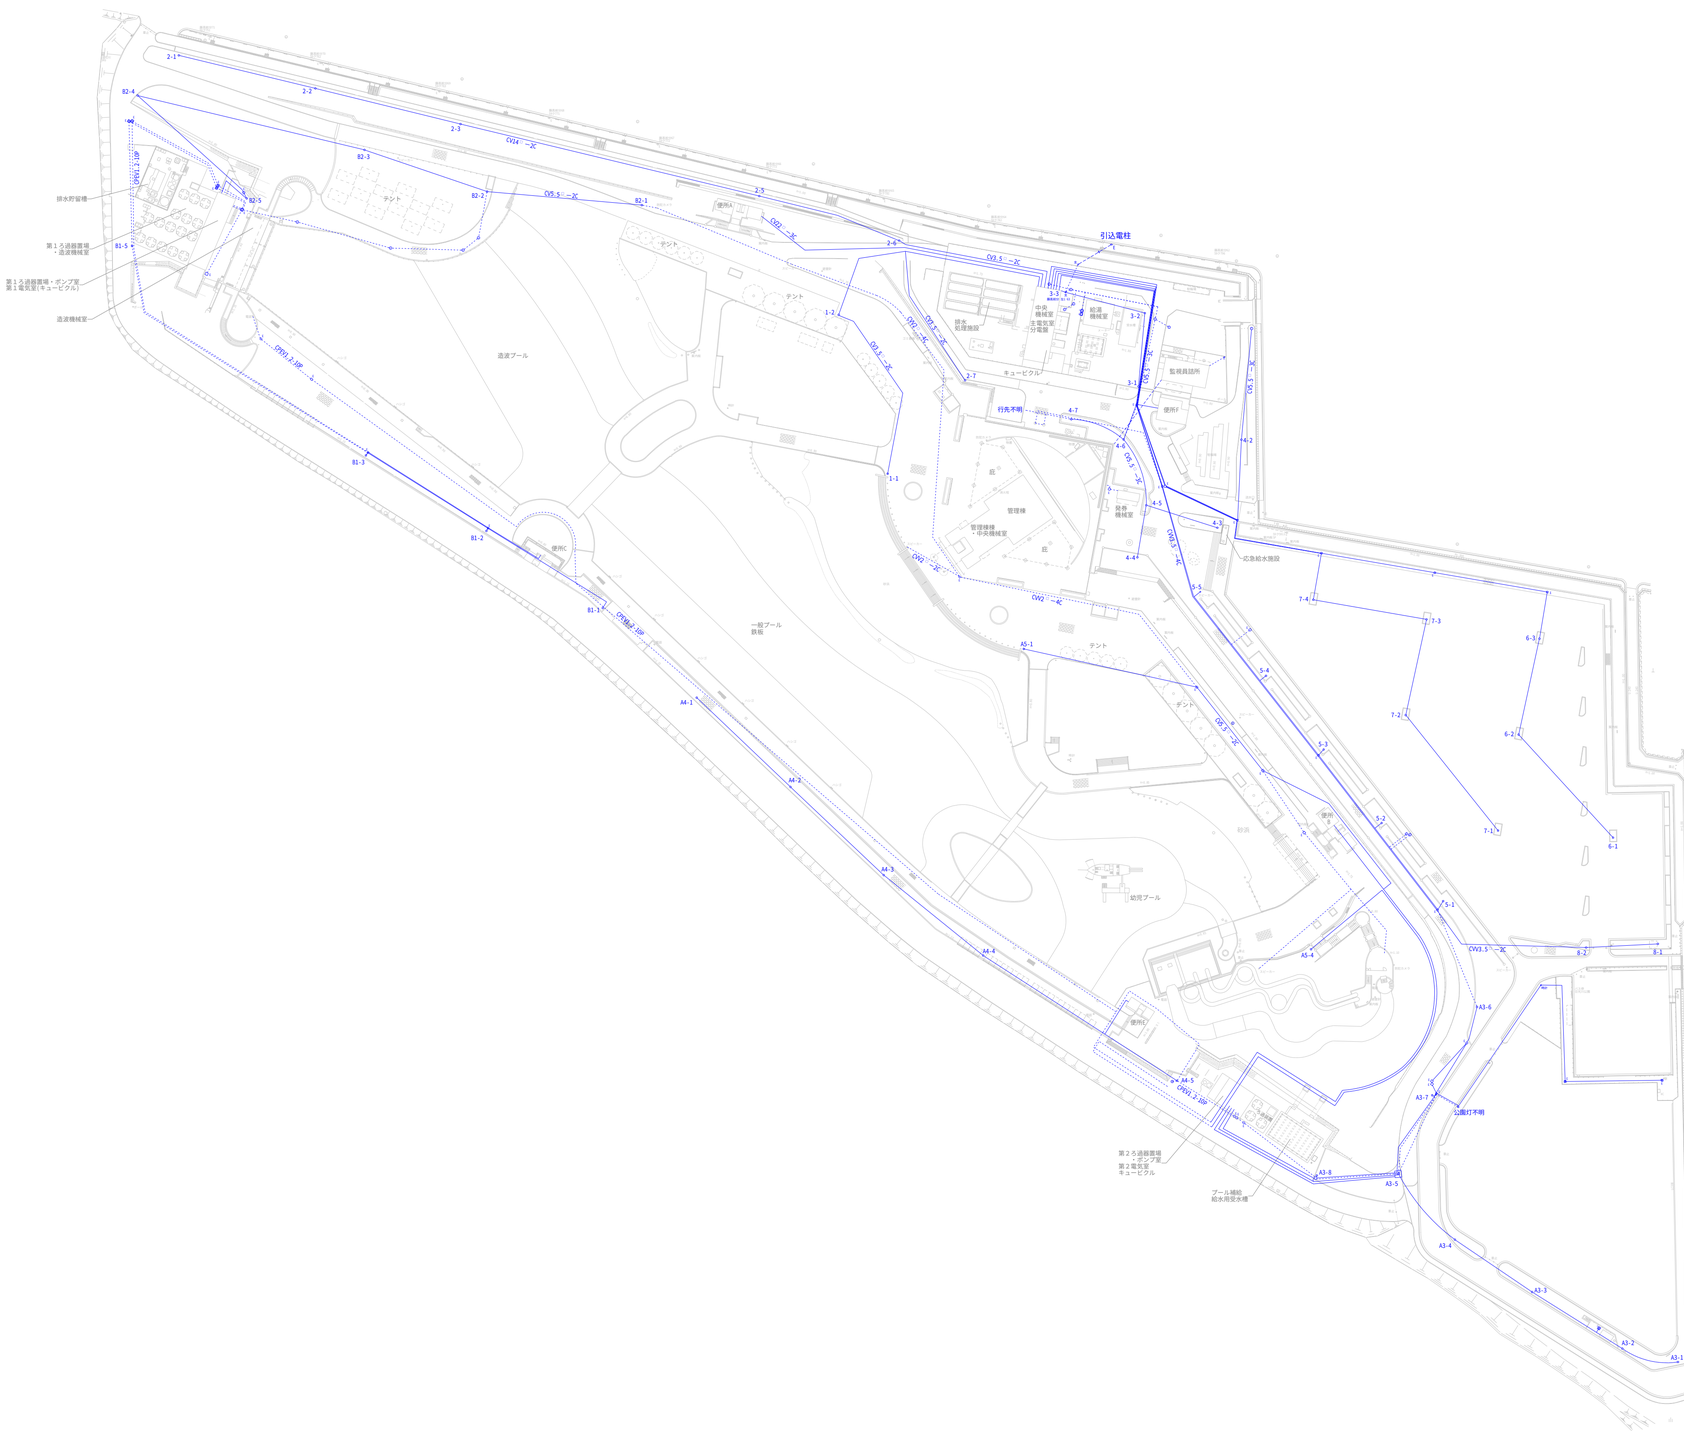

※不明と記載の箇所については、
現地ではみられないが既存資料
上では存在するものとして表記

凡	例		
電 気 設 備		･････････	電気管(想定)
排 水 設 備		･････････	排水管(想定)
給 水 設 備		･････････	給水管(想定)
給 湯 設 備		･････････	給湯管(想定)
汚 水 設 備		･････････	汚水管(想定)
ガ ス 設 備		･････････	ガス管(想定)

凡　例

市 都 界		張 芝	
区 界		集 水 桝	
町・大 字 界		汚 水 桝	
丁 目・字 界		ハンドホール	
名古屋市基準点		管 渠	
立会い境界線（朱線）		給 水 管	
未確定境界線(朱破線)		地 下 ケ ー ブ ル	
計 算 式 点		架 空 線	
多角点・台帳杭		車止(固定・鎖・可動)	
多角点・区域線明示鋲		パ イ プ 柵	
多角点・その他		フ ェ ン ス	
基 準 点 杭		防 護 柵	
コンクリート杭		鉄 柵	
鋲・金属プレート		木 柵	
別 み		恒 久 塀	
プラスチック杭		樹 林	
木 杭		家屋（構造・階層）	
石 杭		崩 土	
アスファルト舗装道		中 電 柱	
コンクリート舗装道		電 話 柱	
砂 利 道		信 号 柱	
コンクリート平板舗装		街 路 灯	
ｺﾝｸﾘｰﾄﾌﾞﾛｯｸ平板舗装		標識類（公園内）	
コンクリート舗装		道 路 標 識	
アスコン舗装(ｱｽﾌｧﾙﾄ)		消火栓(応急給水施設)	
樹 脂 系 舗 装		ガ ス 栓	
ブ ロ ッ ク 舗 装		制 水 弁	
レンガ・タイル舗装		仕 切 弁	
石 張 舗 装		止水栓（公園内）	
L型側溝・L型側溝桝		止水栓（道路上）	
U型側溝(ｸﾞﾚｰﾁﾝｸﾞ)		散水栓（公園内）	
U型側溝（蓋付）		散水栓（道路上）	
U型側溝（蓋無）		量 水 器	
U型側溝（雨水桝）		量水器(公園内)	
街 渠・街 渠 桝		電 話 孔	
特 殊 桝		ガ ス 孔	
境界ブロック・縁石		上 水 孔	
コンクリート壁		下 水 孔	
ブ ロ ッ ク 積		マ ン ホ ー ル	
石 積		公 衆 電 話	
レ ン ガ 壁		バ ス 停	
玉 石 縁 石		ポ ス ト	
法		警 報 機	
土 留		針 葉 樹	
階 段		広 葉 樹	
高木・中木（独立木）		田	
低 木（植 樹）		畑	
生垣（公園内）		荒 地	
地 被 類		竹 林	
公 園 灯		生垣（道路上）	
公園灯（時計付）		東 内 桜	
公園灯（引 込）		ベ ン チ	
公園灯（引込柱）		水 飲 場	
街 路 樹		門 柱	

※埋設管の位置等について、実線は現地調査等により判明した位置を表し、破線については既存資料や現地調査からの想定位置を表す。 埋設管等の種類・形状については、既設資料によるものである。
なお、当図面は参考であり、実際の現状とは異なる場合がある。

三協調査設計株式会社

令和6年11月調整

S＝1:1000

0 10 20 30 40 50 100

名古屋市緑政土木局