

【参考資料 3-1】

現地調査にもとづく主要管路の系統図



トレンチヘッドボックスB



トレンチヘッドボックスA




トレンチA



【参考資料3-2】

日光川公園トレンチ現況図

トレンチB

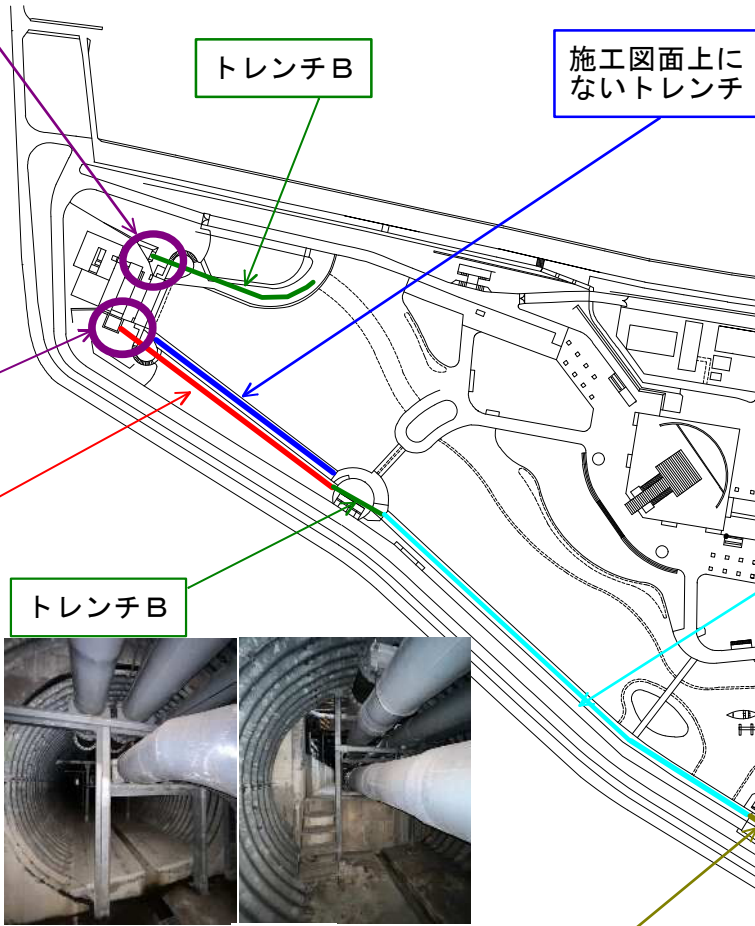

施工図面上にないトレンチ

トレンチB



A→B
接合壁


B→D
接合壁

トレンチC

トレンチE

トレンチD

トレンチD

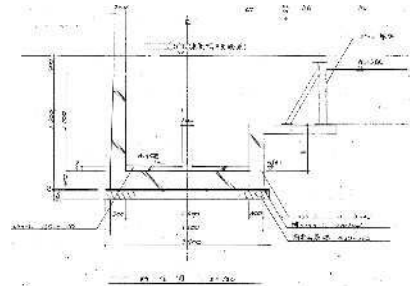


既設雨水管へ




トレンチヘッドボックス




トレンチA

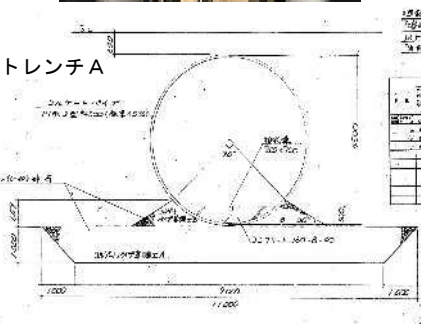

トレンチB

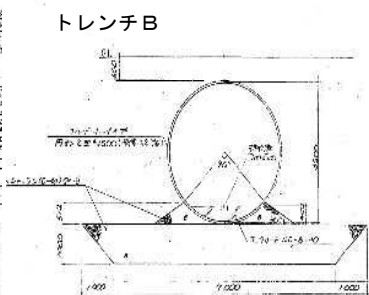

トレンチC、E

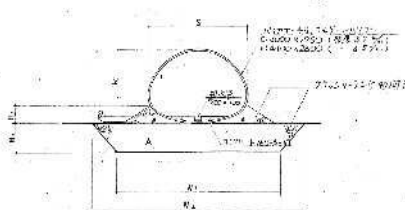

図面名

【参考資料3-2】日光川公園トレンチ現況図

縮尺

1:2,000

事業者名

名古屋市緑政土木局緑地部緑地利活用課